



PROVINCIA DI RAVENNA
SETTORE EDILIZIA SCOLASTICA E PATRIMONIO
Servizio Programmazione e Progettazione

INTERVENTO DI MESSA IN SICUREZZA DELLA SEDE DEL
COMANDO DI POLIZIA LOCALE DELLA PROVINCIA DI RAVENNA
SITA IN VIA VENEZIA 4 - RAVENNA

PROGETTO DEFINITIVO



Presidente: Michele de Pascale	Consigliere delegato Pubblica Istruzione - Edilizia Scolastica - Patrimonio: Maria Luisa Martinez
Dirigente responsabile del Settore: Ing. Paolo Nobile	Responsabile del Servizio: Arch. Giovanna Garzanti

RESPONSABILE UNICO DEL PROCEDIMENTO:	Arch. Giovanna Garzanti	Firmato digitalmente.....
PROGETTISTA COORDINATORE:	Arch. Caterina Panzavolta	Firmato digitalmente.....
PROGETTISTA OPERE ARCHITETTONICHE:	Arch. Caterina Panzavolta	Firmato digitalmente.....
COLLABORATORI:	Ing. Elisa Pignattini	Firmato.....
ELABORAZIONE GRAFICA:	Ing. Elisa Pignattini	Firmato.....
RILIEVI:	Arch. Caterina Panzavolta	Firmato digitalmente.....
	Ing. Elisa Pignattini	Firmato.....

Rev.	Descrizione	Redatto:	Controllato:	Approvato:	Data:
0	Emissione	E.P.	C.P.	G.G.	12/12/2022

TITOLO ELABORATO:
STATO DI FATTO - COMPARATIVO - PROGETTO
PIANTA PROSPETTO E SEZIONE


Elaborato num:	Revisione:	Data:	Scala:	Nome file:
B	0	12/12/2022	1:50-1:100	Elaborati grafici.dwg

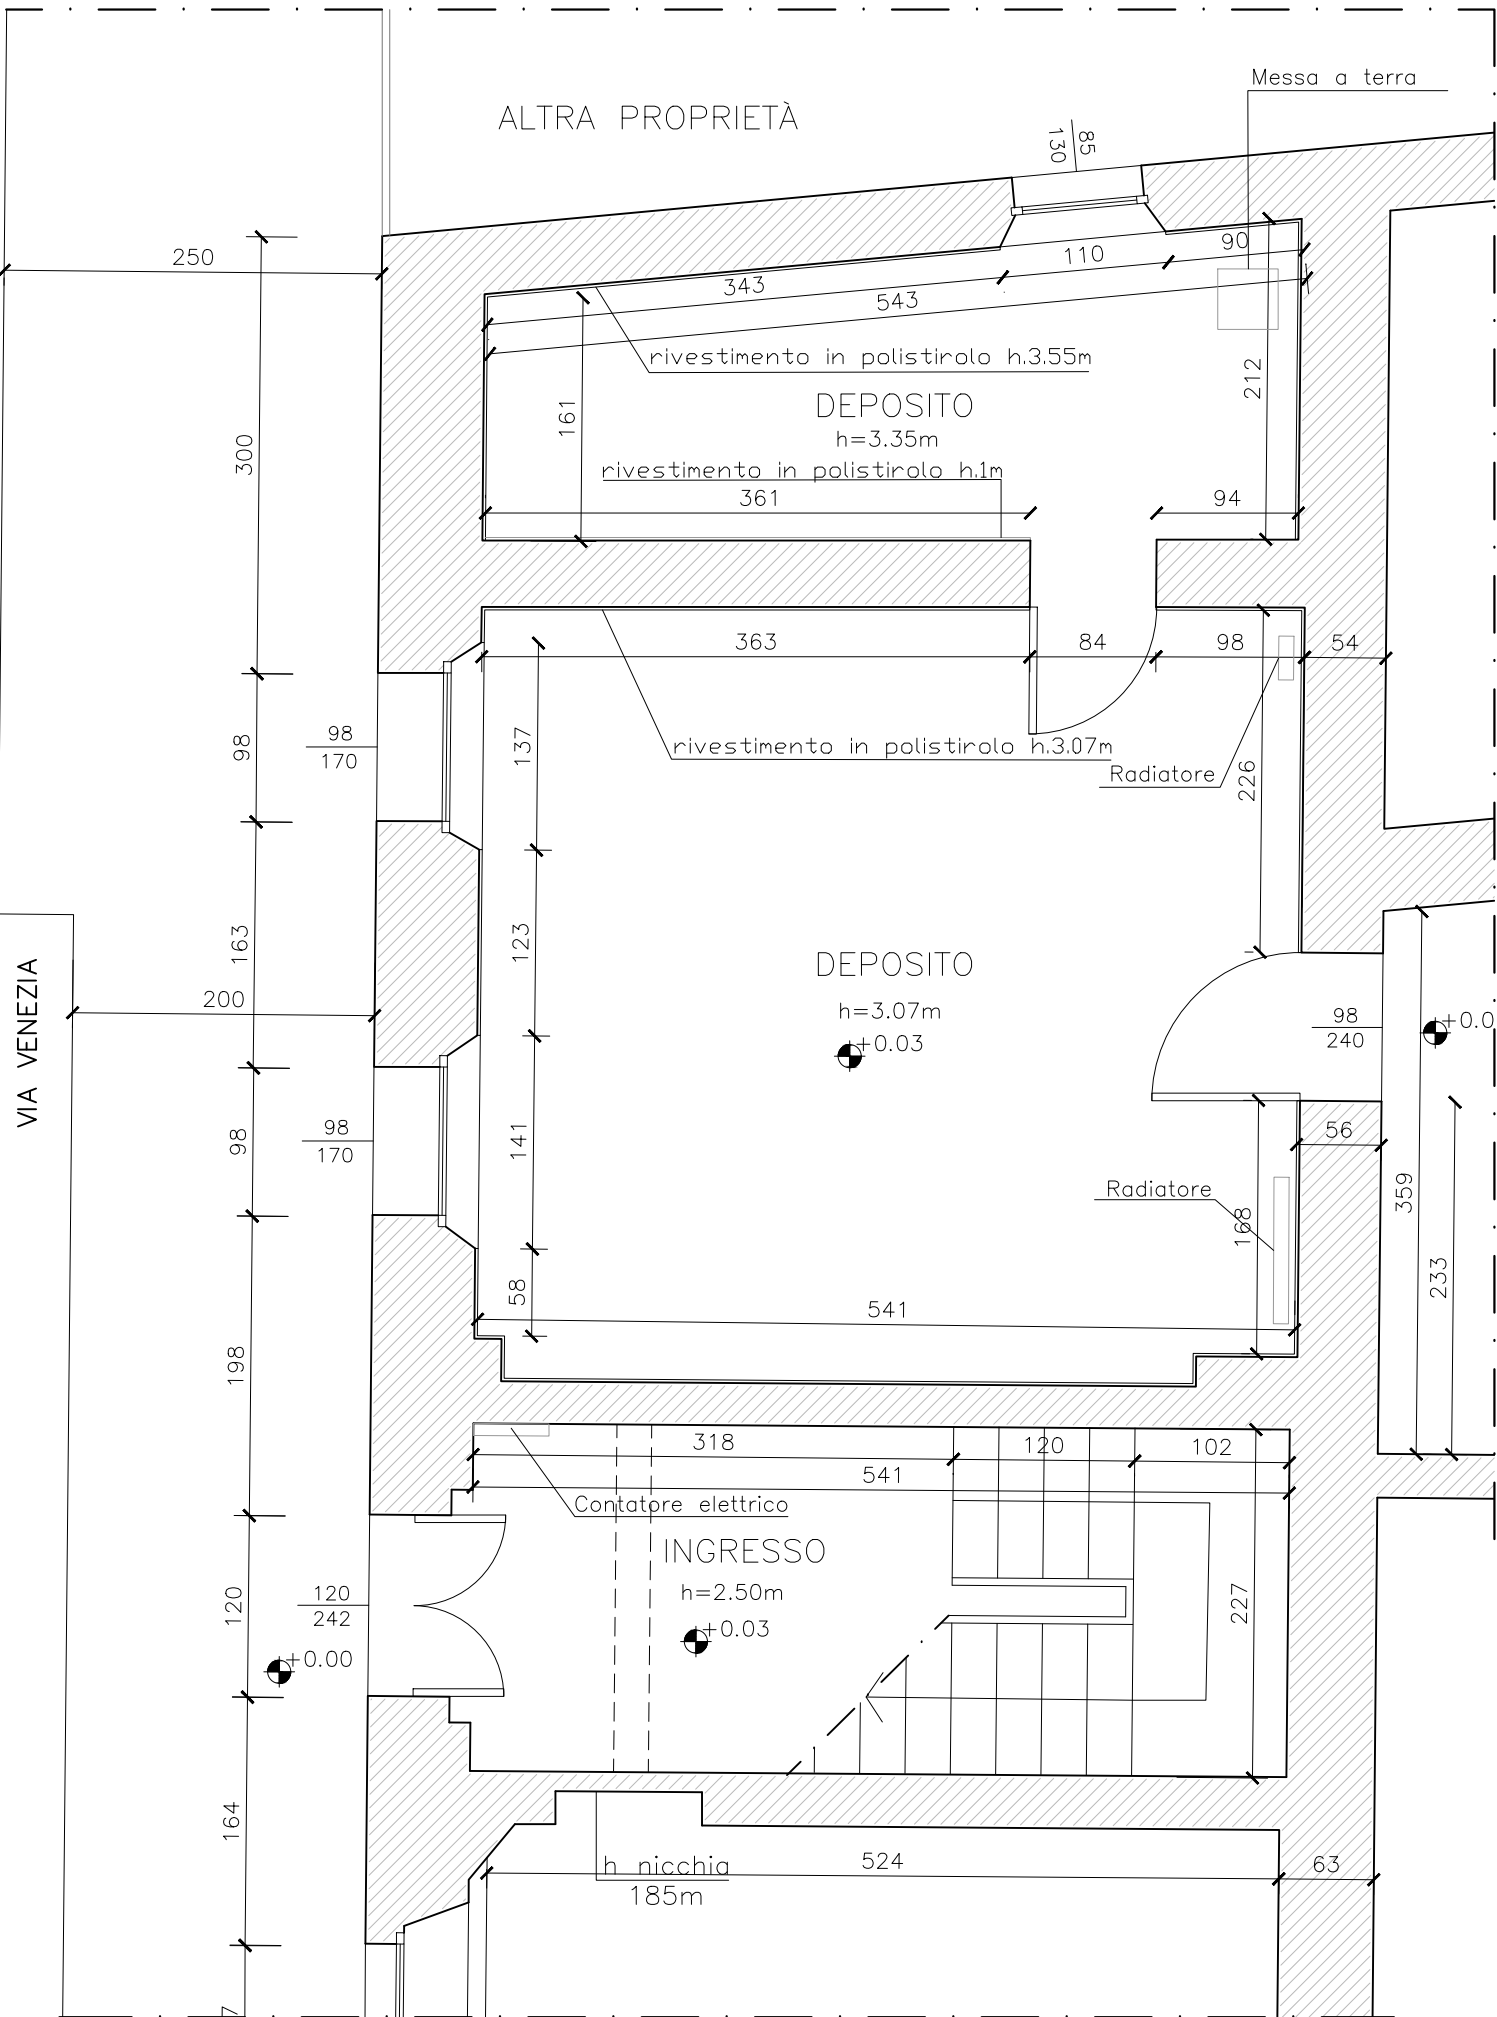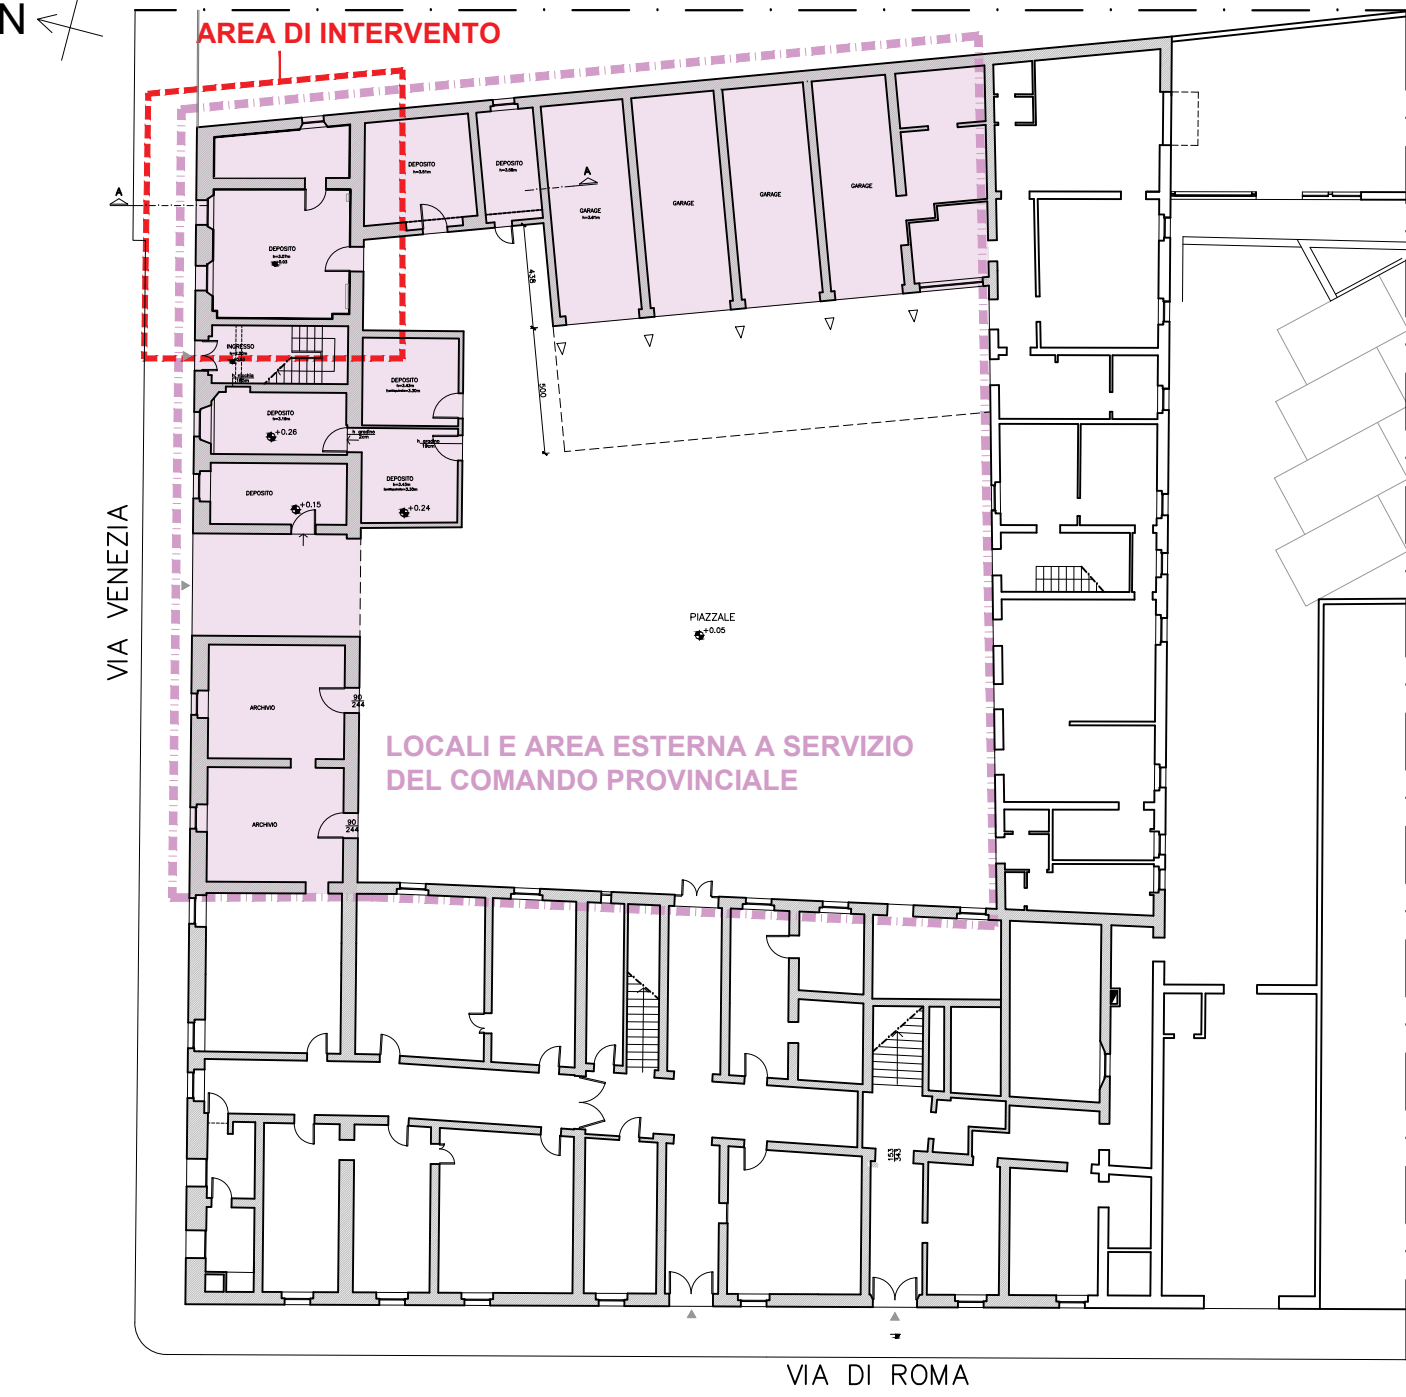

STATO DI FATTO
PIANTA PIANO TERRA
scala 1:50




STATO DI FATTO
PROSPETTO SU VIA VENEZIA
scala 1:100

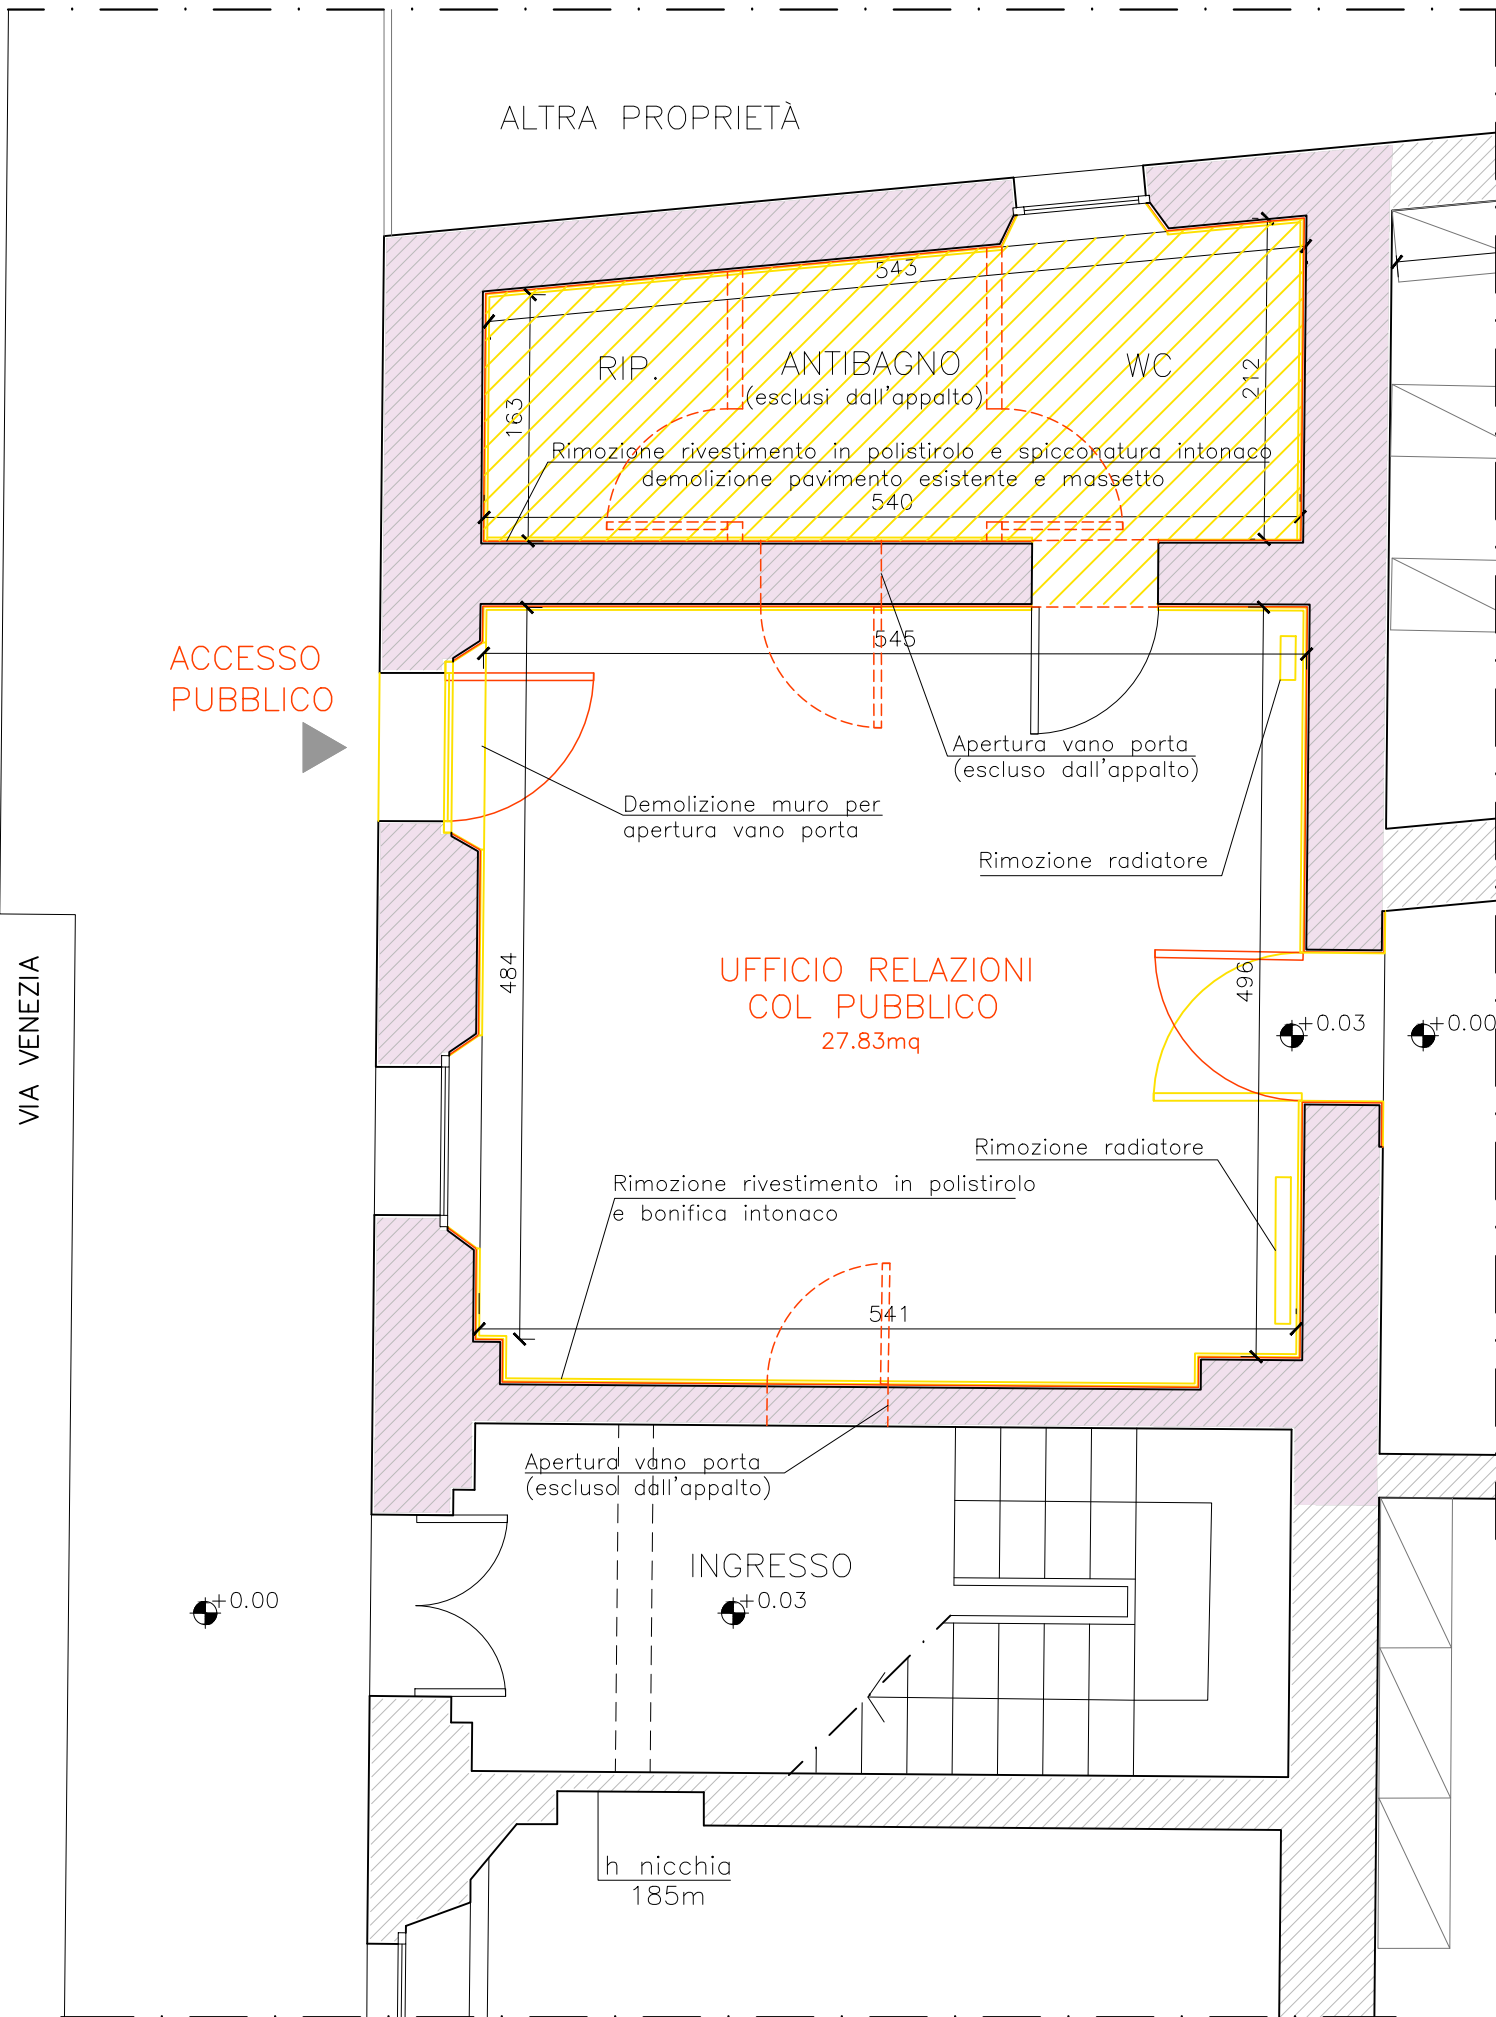


STATO COMPARATIVO
PIANTA PIANO TERRA



STATO DI PROGETTO
PROSPETTO SU VIA VENEZIA

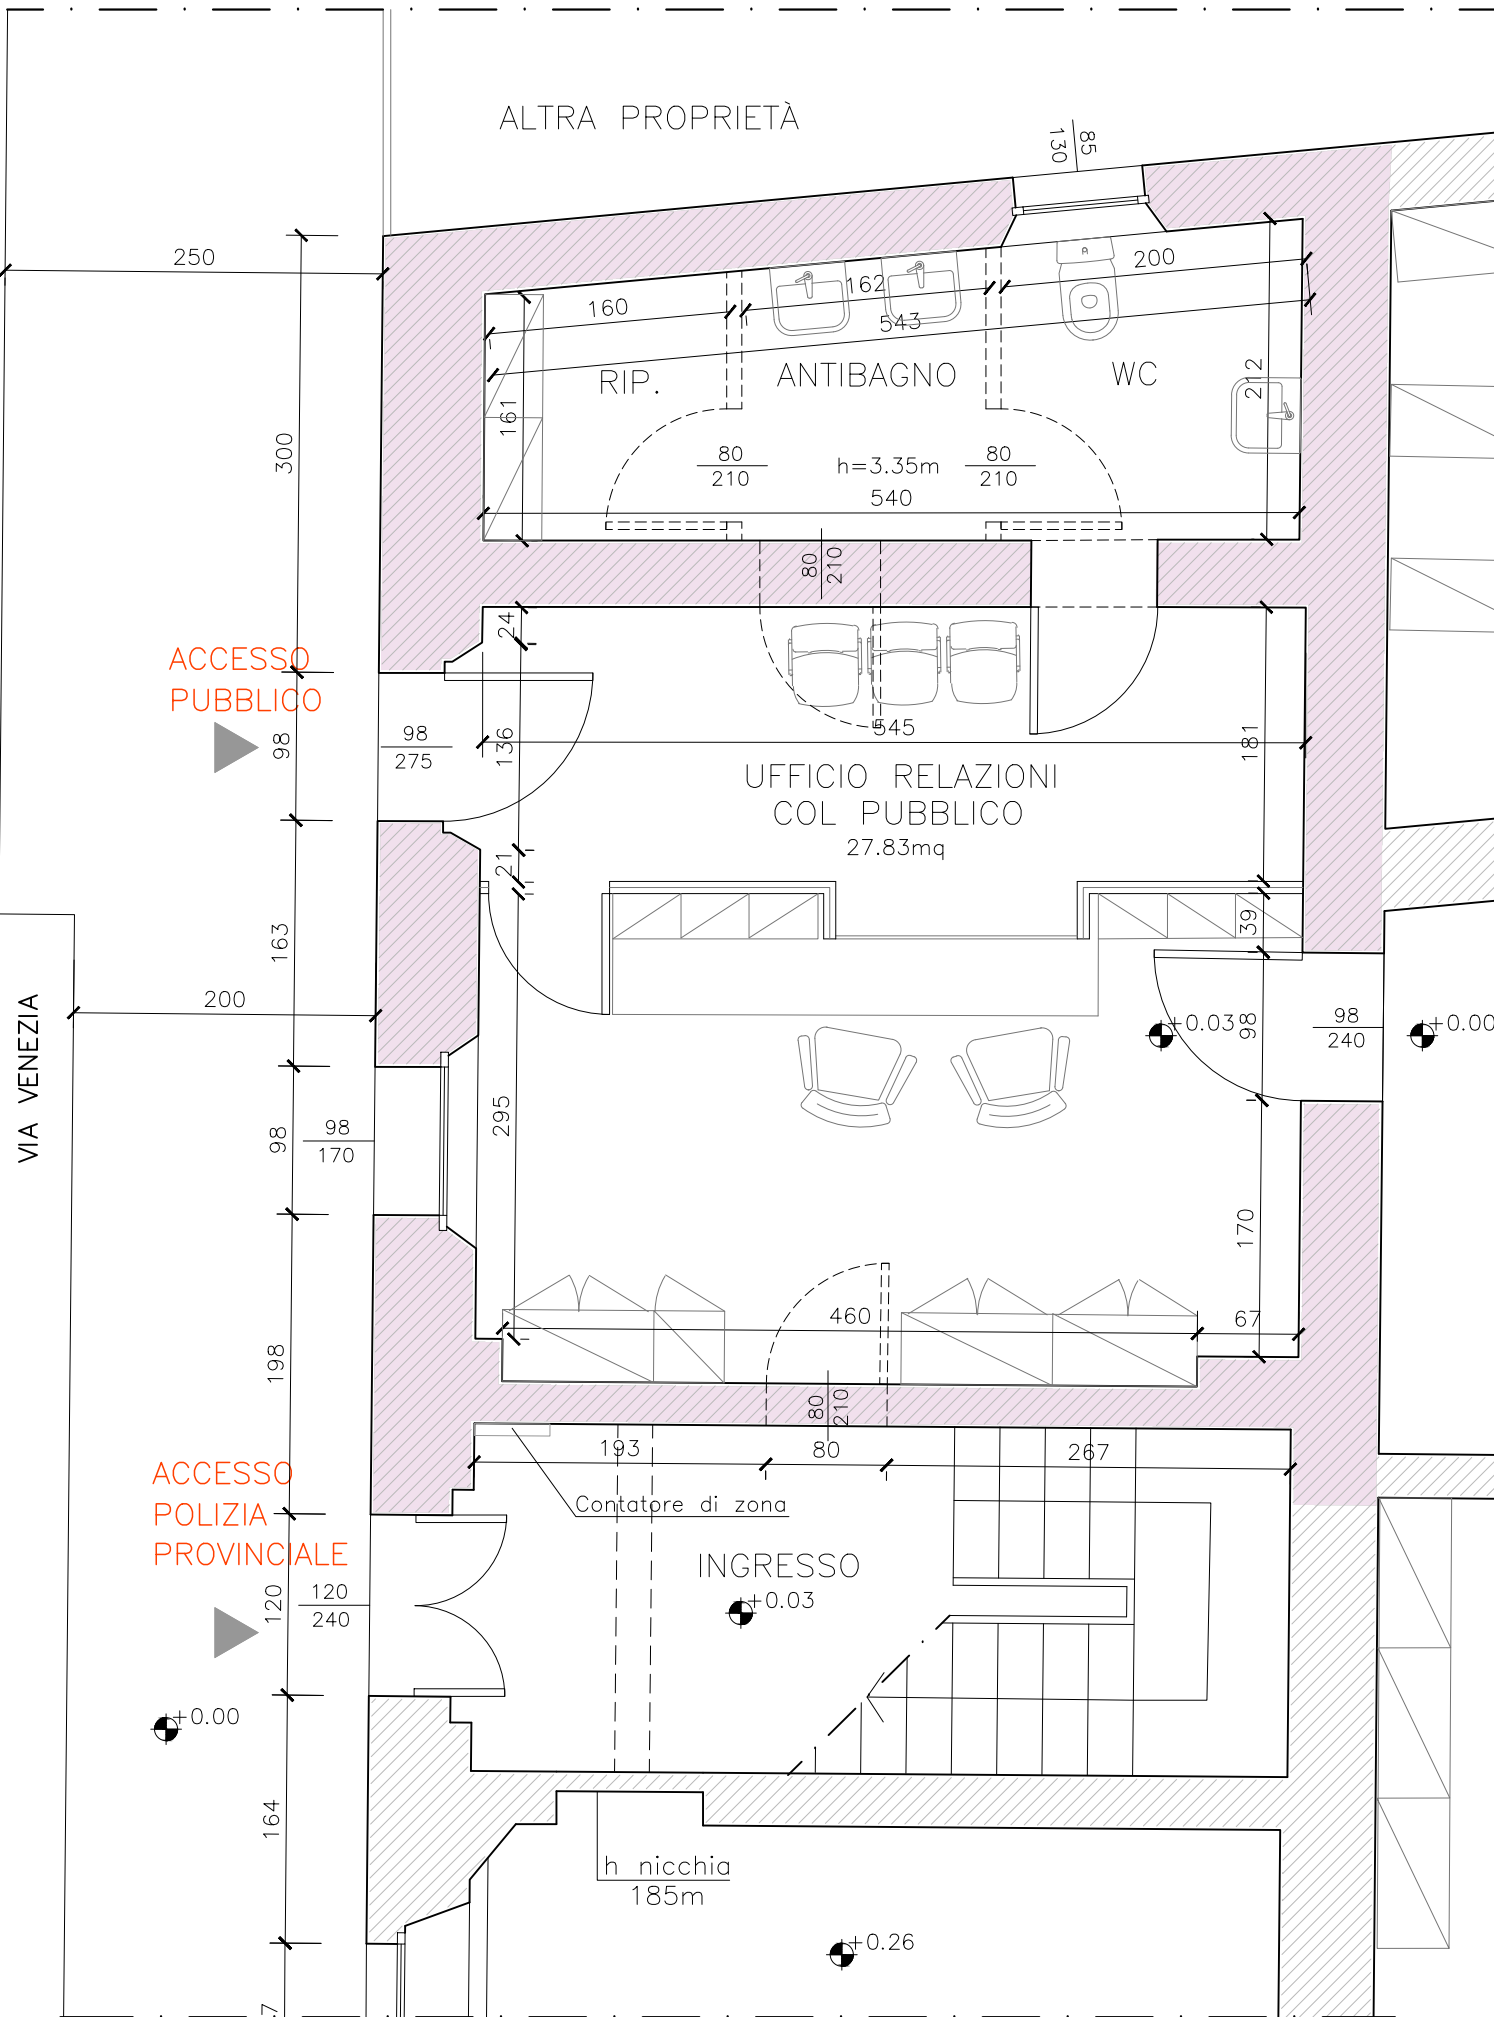

STATO DI PROGETTO
PIANTA PIANO TERRA

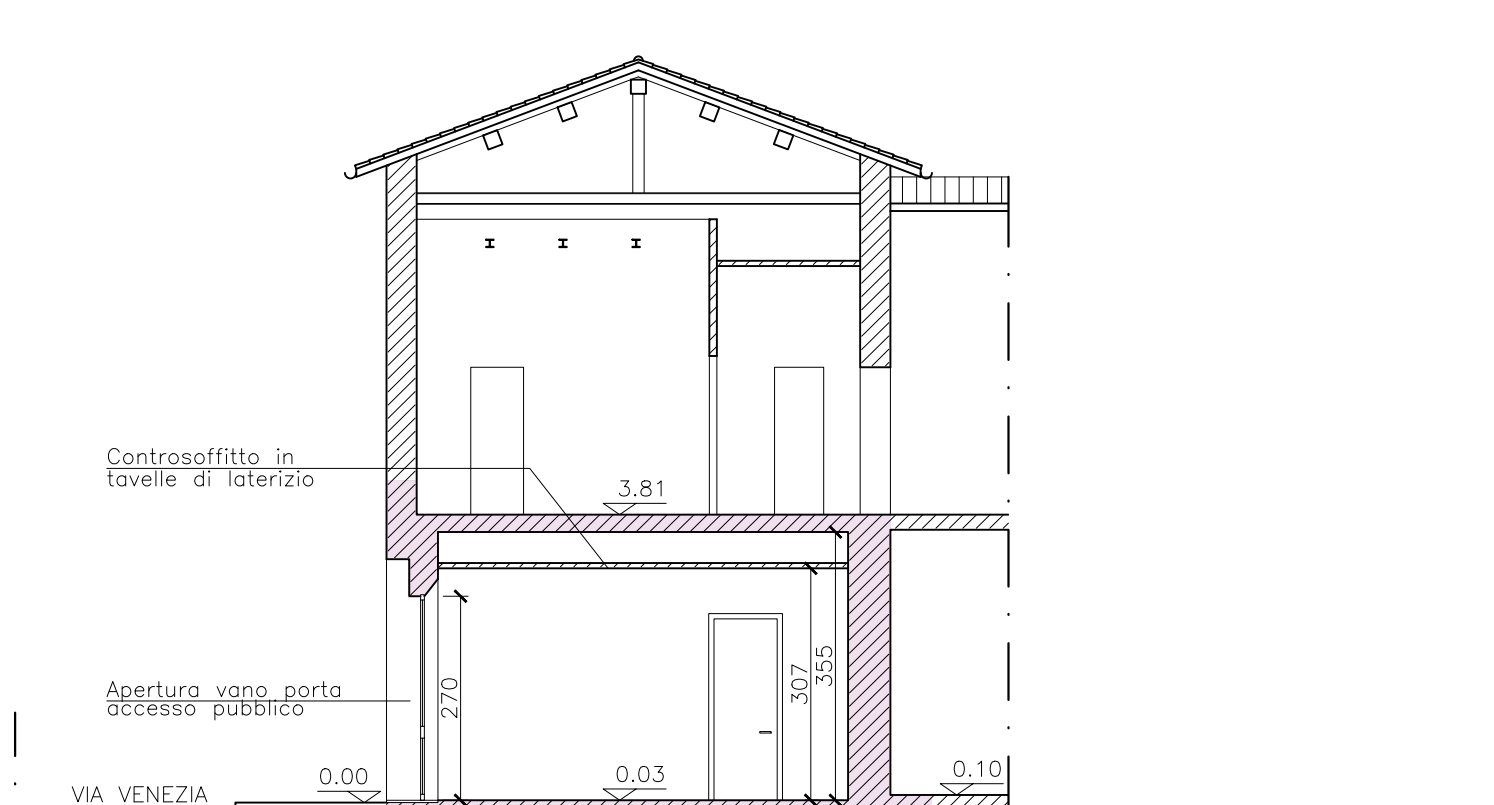

STATO DI PROGETTO
SEZIONE A-A