



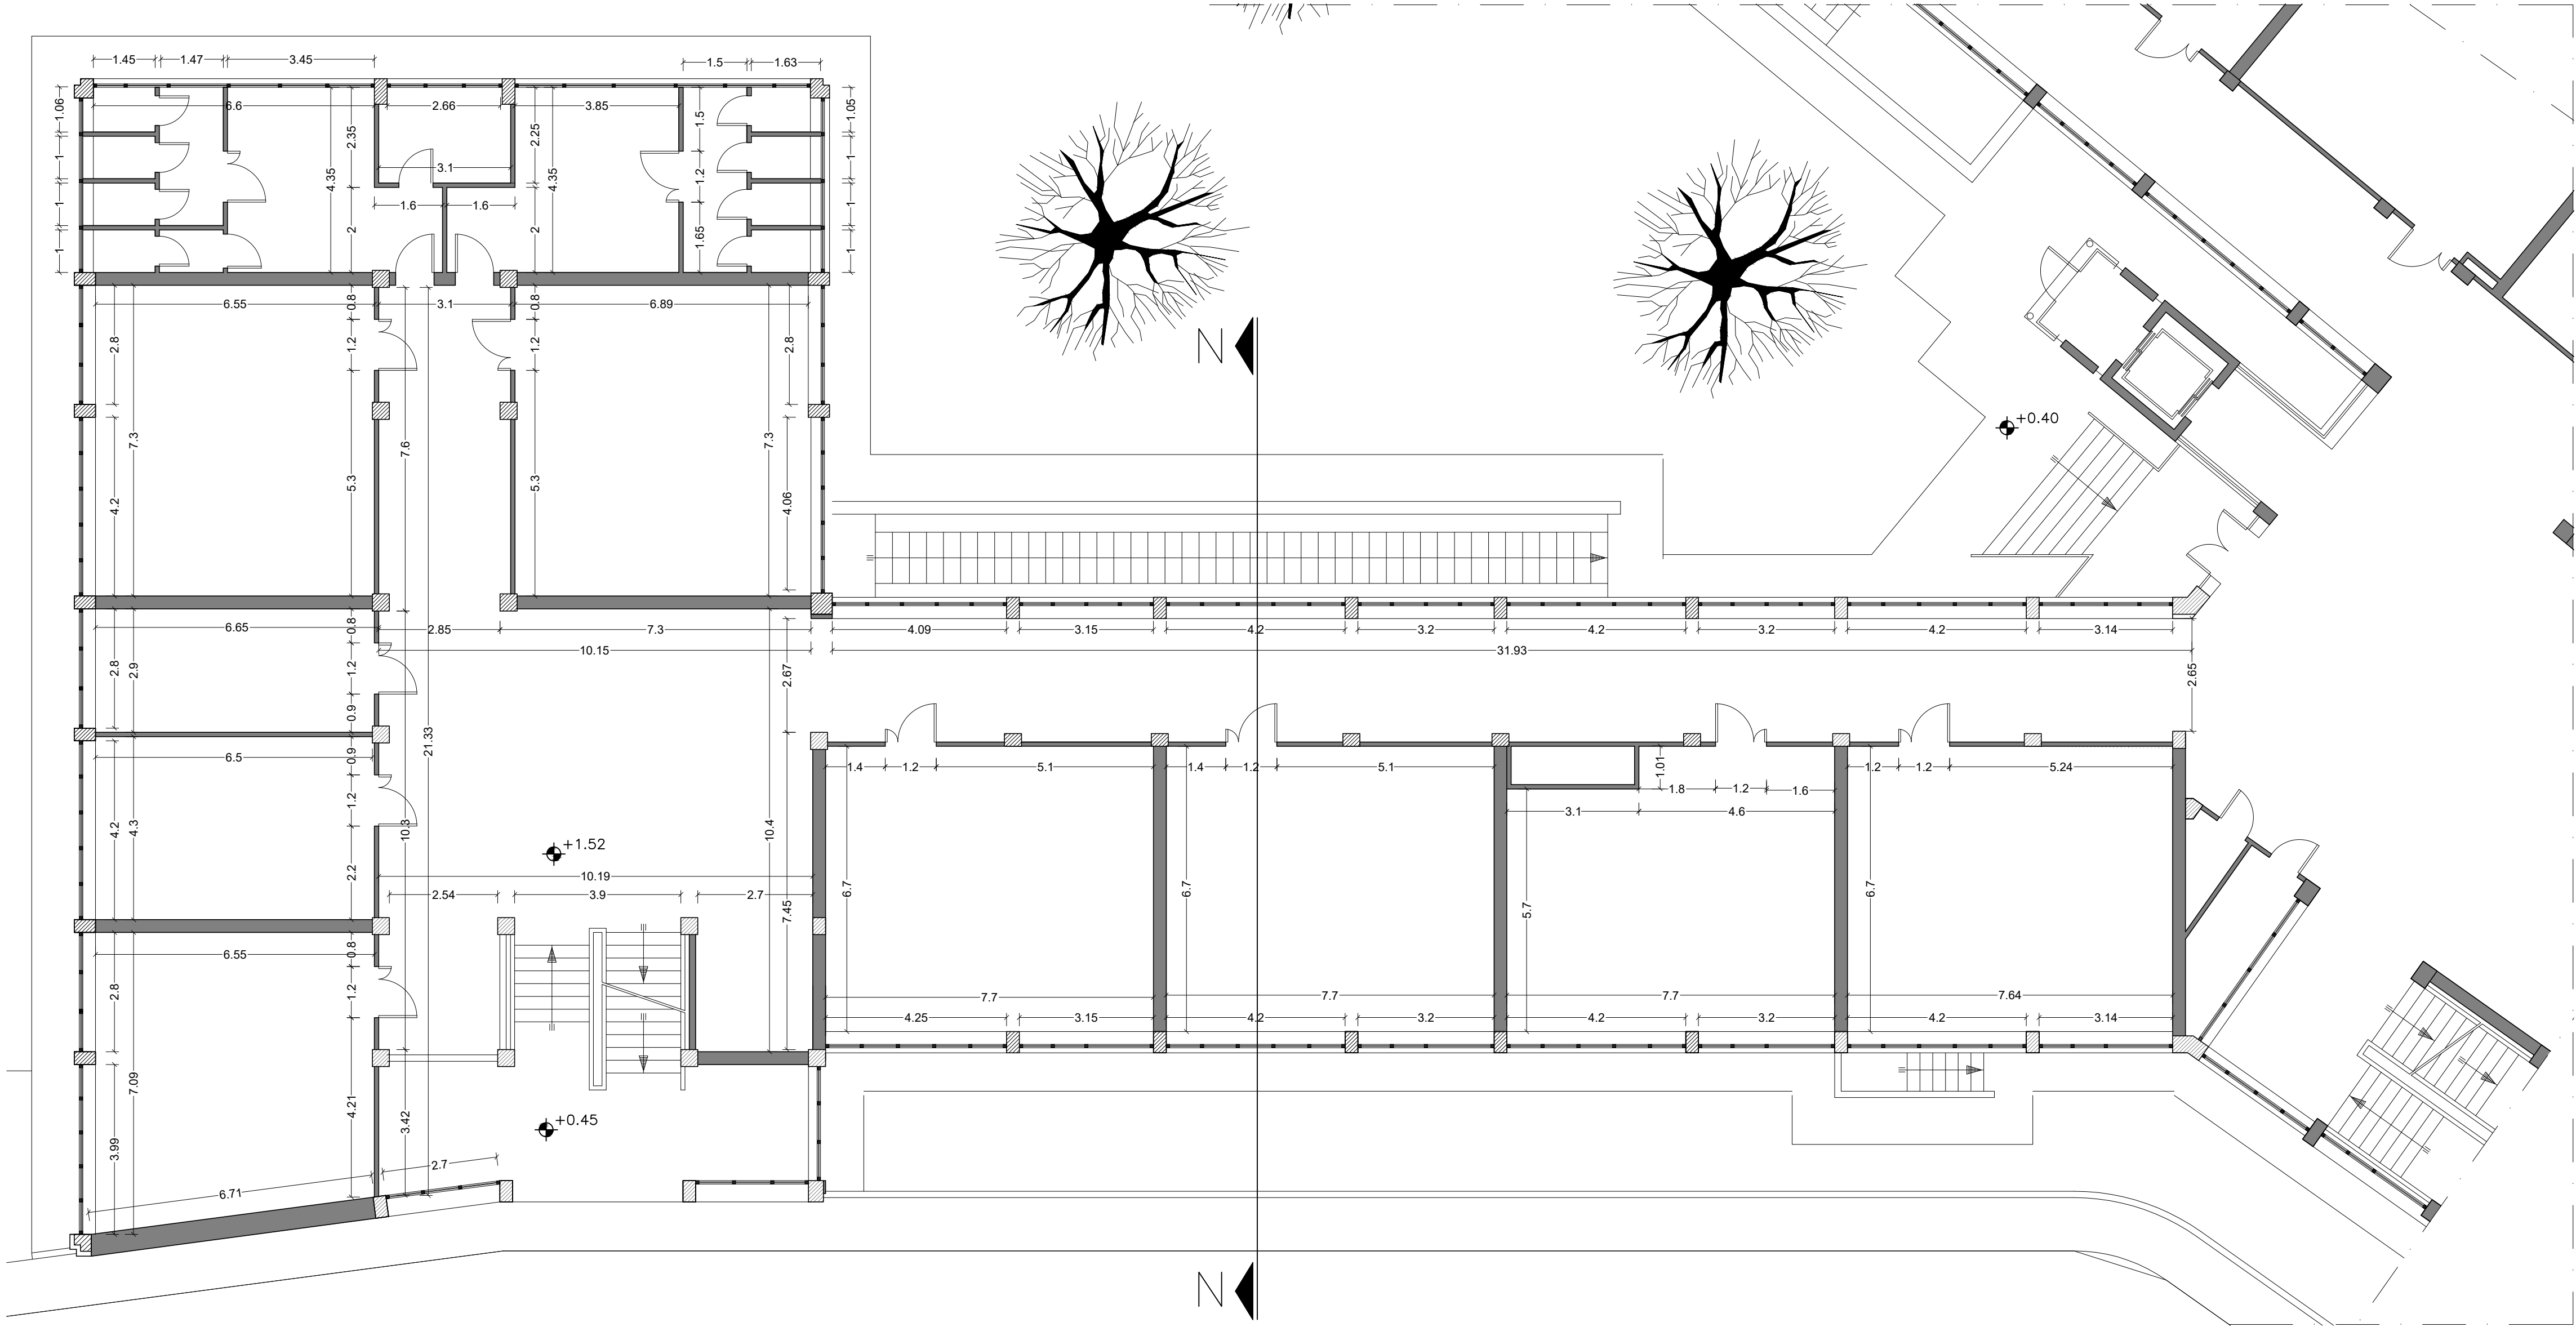

Stato di fatto
Pianta piano terra - scala 1:100

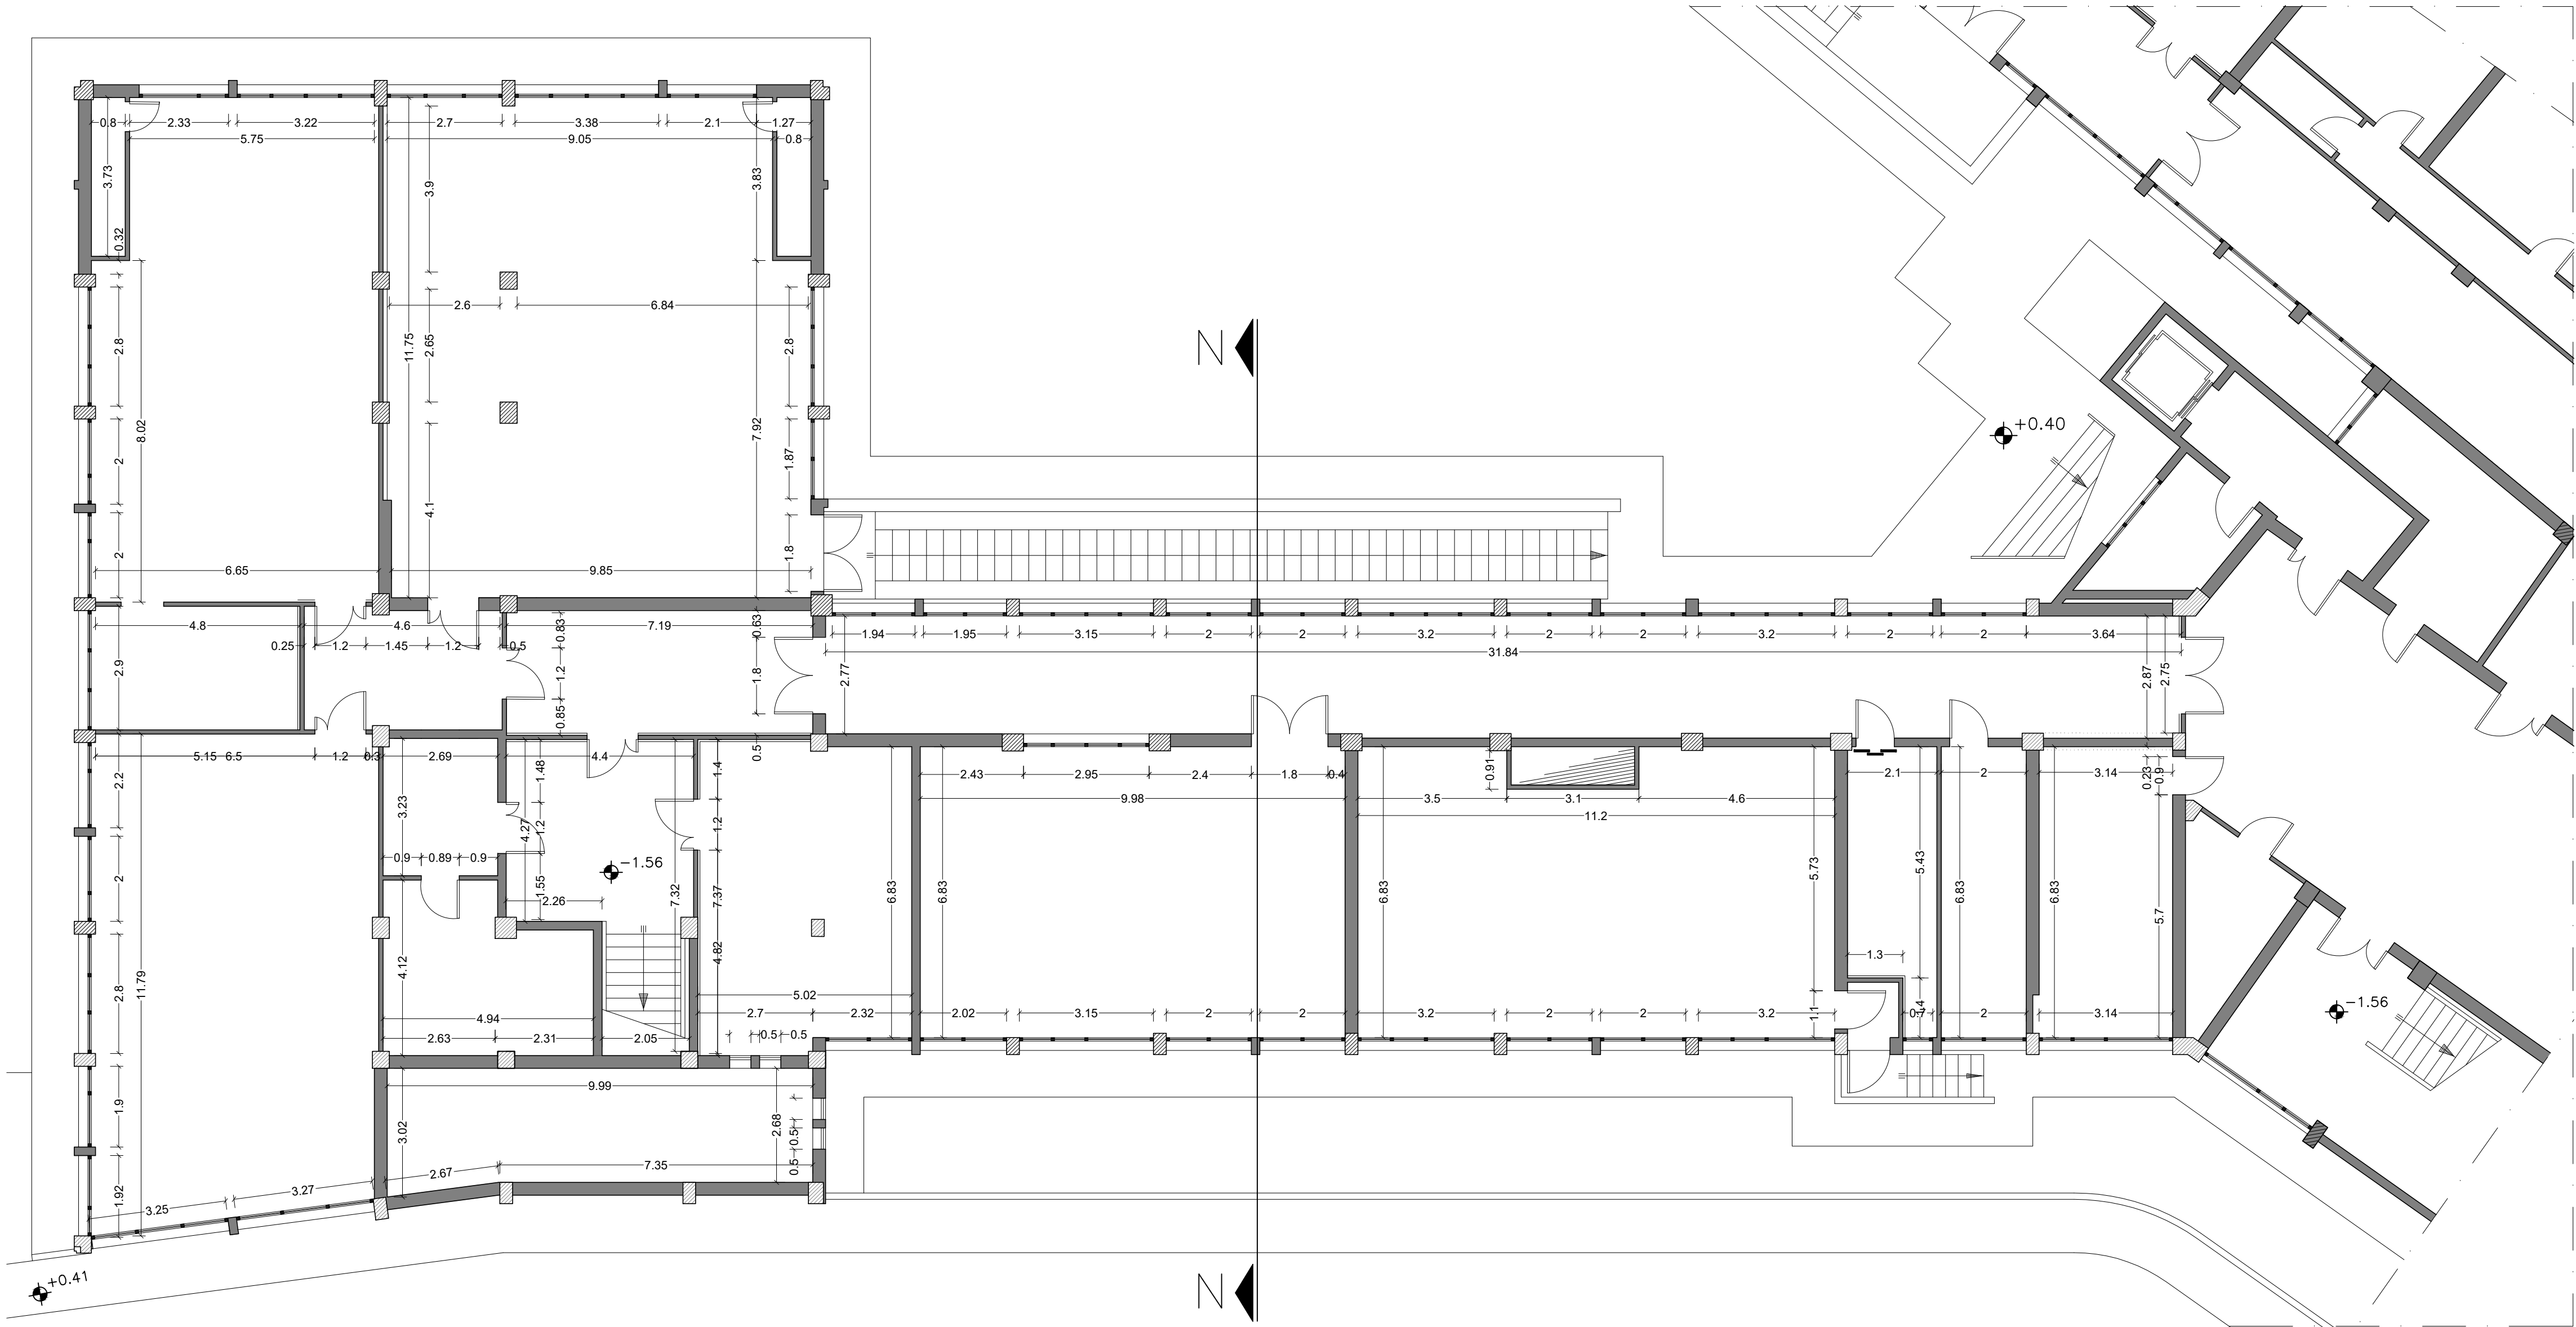

Stato di fatto
Pianta piano seminterrato - scala 1:100

Finanziato dall'Unione europea
NextGenerationEU

Provincia di Ravenna

Settore Edilizia Scolastica e Patrimonio
Servizio Programmazione e Progettazione

LAVORI DI ADEGUAMENTO SISMICO DELL'ISTITUTO "A. ORIANI" DI VIA A. MANZONI, 6 - FAENZA (RA) – 1° STRALCIO – FINANZIATO CON FONDI NEXT GENERATION EU PNRR – MISSIONE 4 – COMPONENTE 1 – INVESTIMENTO 3.3 PIANO DI MESSA IN SICUREZZA E RIQUALIFICAZIONE DELL'EDILIZIA SCOLASTICA. CUP J21B2000105001 - CUI L00356680397202100026

VARIANTE MIGLIORATIVA

Presidente: Michele de Pascalo	Consigliere delegato Pubblica Istruzione - Edilizia Scolastica - Patrimonio: Maria Luisa Martinez
Dirigente responsabile del Settore: Ing. Marco Conti	Responsabile del Servizio: Arch. Giovanna Garzanti

RESPONSABILE UNICO DEL PROCEDIMENTO: Ing. Paolo Nobile

Via Argirocastro, 15 - 48122 RA
Tel. 0544.453553 - info@arco.it
Fax 0544.450337
arcolavori@arcolavori.com

Progettisti architettonici
LCFE
LABORIO CENTRALE
CITTÀ DI FERRARA
10121 Ferrara (FE)
Via Bologna 166/a - 44122 Ferrara (FE)
Tel. 0532.209003 - info@lcf.it
P.IVA 027.01663340389

Progettisti strutturali
Marco Peroni Ingegneria
Via Sant'Antonio, 1
45019 Faenza (RA)
P.I. 02043760392
Tel. 0546.21433
peroni@marcoperoni.it

Consistenti impianti
Eurolant Ingegneri Associati
Via Borgo dei Luani 72, 44121 Ferrara (FE) - Tel. 0532.210313

TITOLO ELABORATO:
Stato di fatto - Pianta piano seminterrato e piano rialzato

Codice elaborato:	AR01	Revisione:	00	Data:	08/2024	Scala:	1:100	Nome file di archiviazione:	LCF 2401
-------------------	-------------	------------	-----------	-------	----------------	--------	--------------	-----------------------------	-----------------

PROFESSIONISTA RESPONSABILE:
Arch. Daniele Spoletini

FIRMA E SITO DEL PROFESSIONISTA

Rev.	Descrizione	Redatto:	Controllato:	Approvato:	Data:
00	EMISSIONE				
01					
02					
03					