



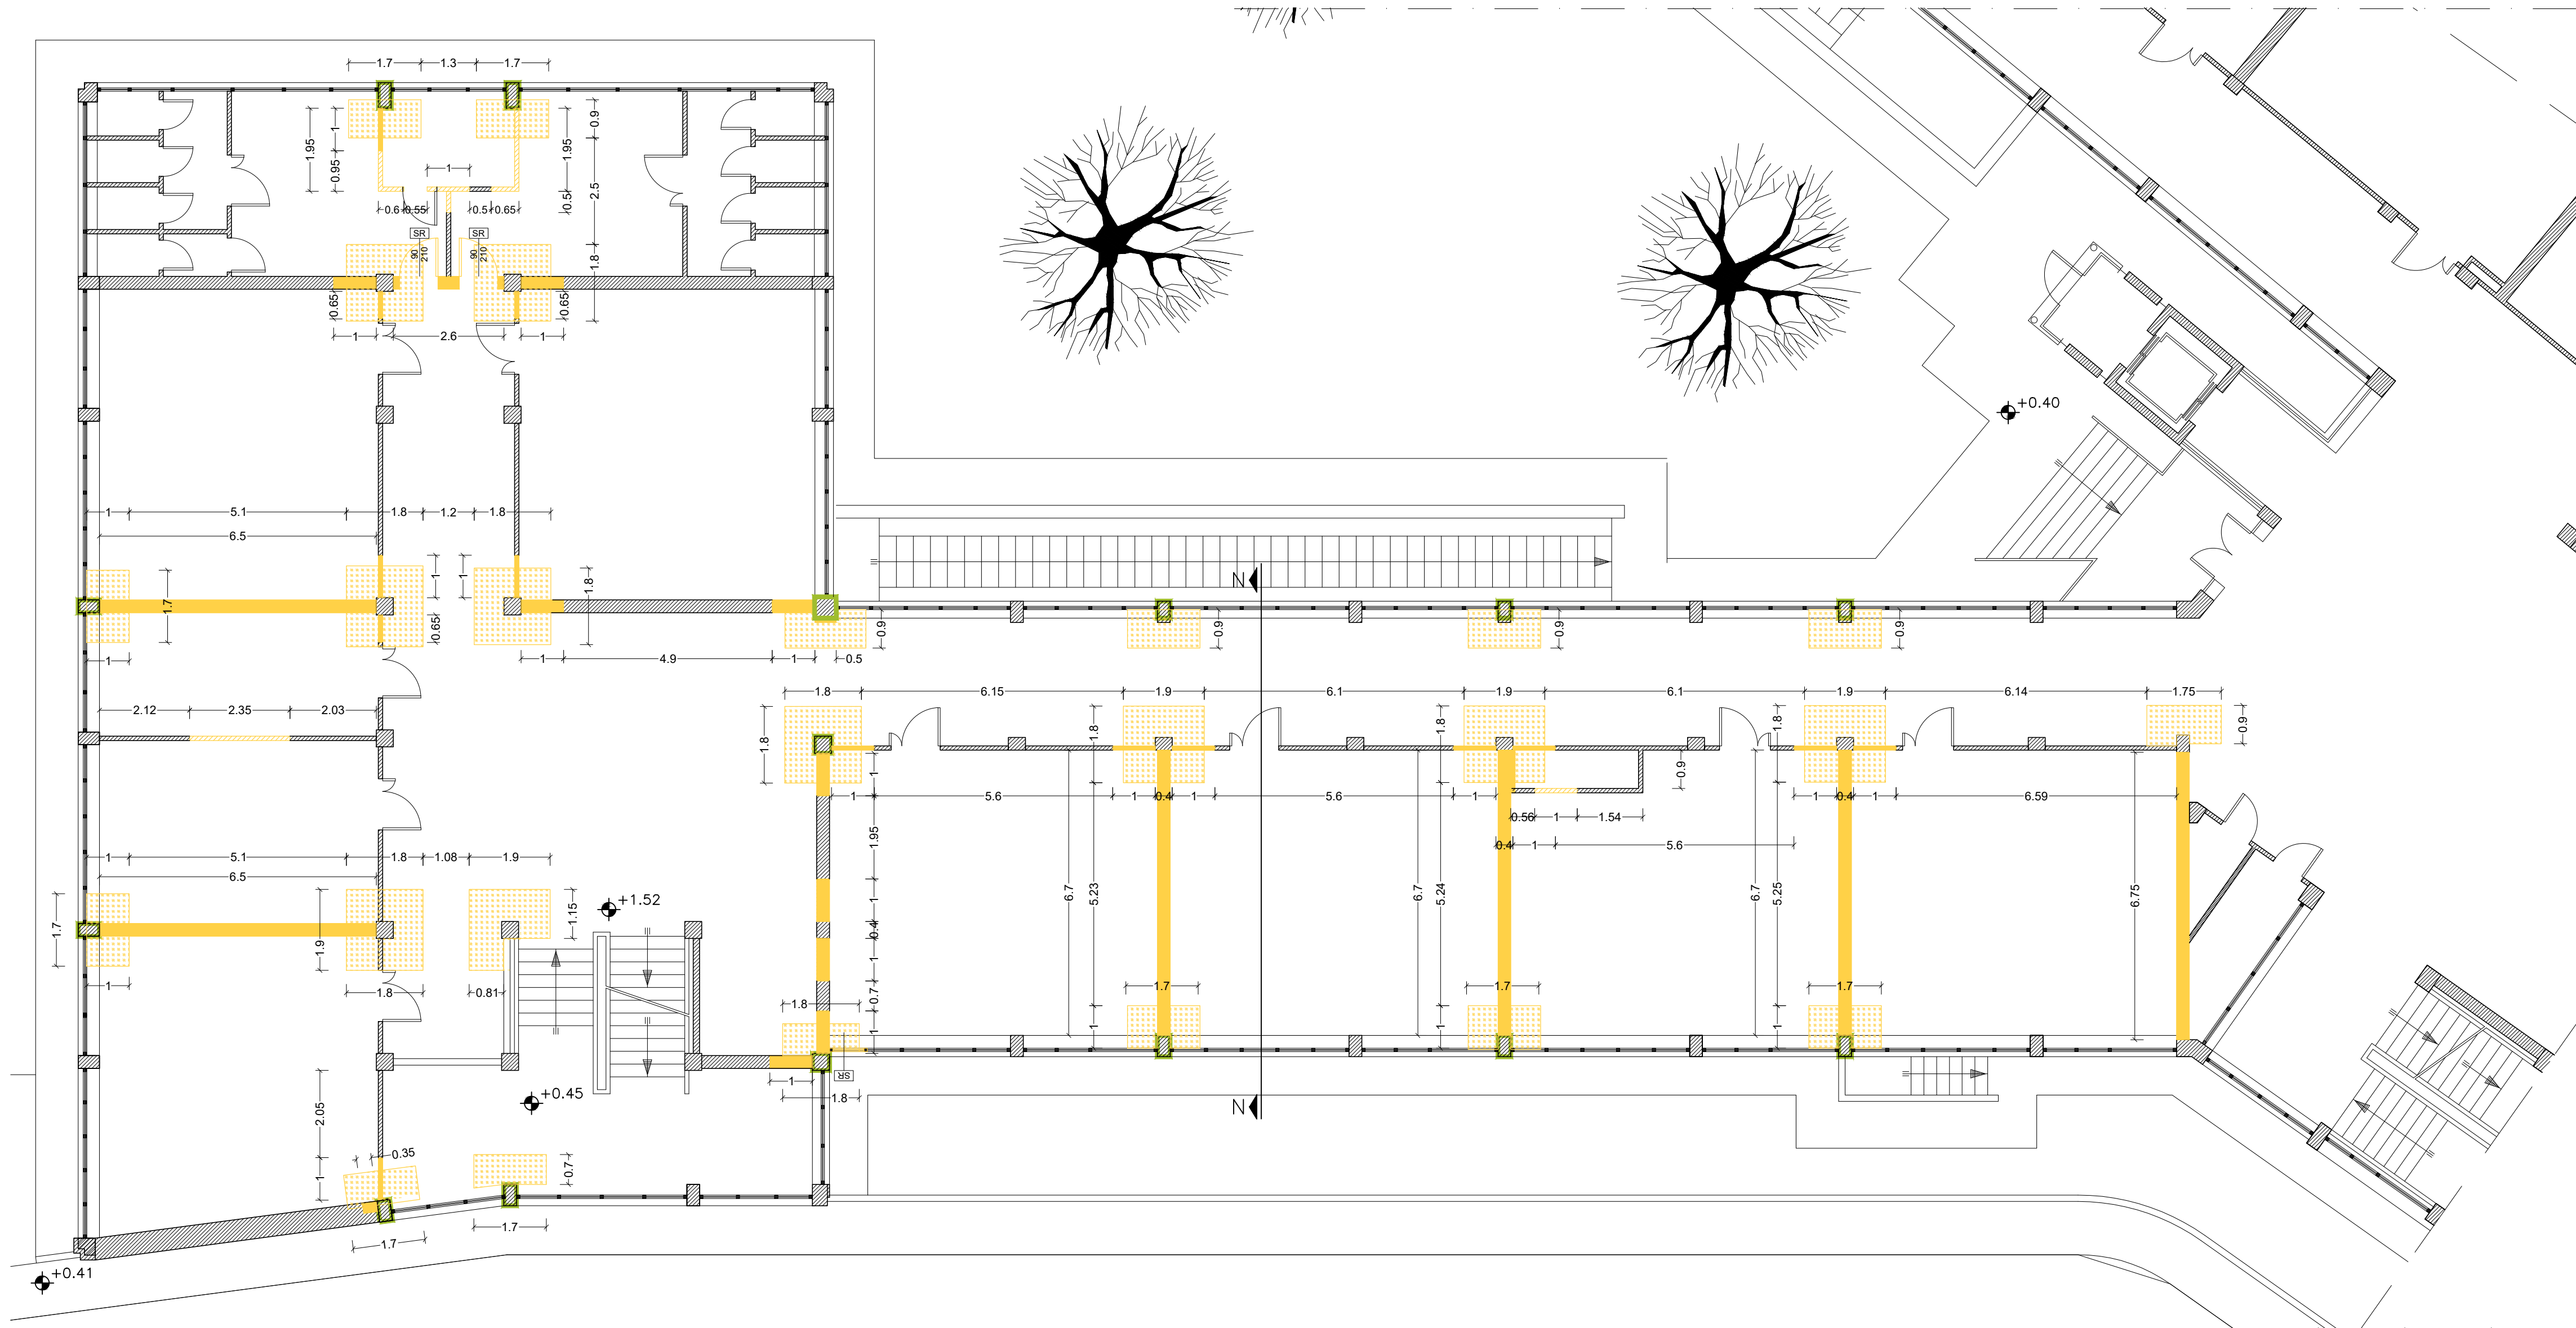

Pianta delle demolizioni
Piano rialzato - scala 1:100

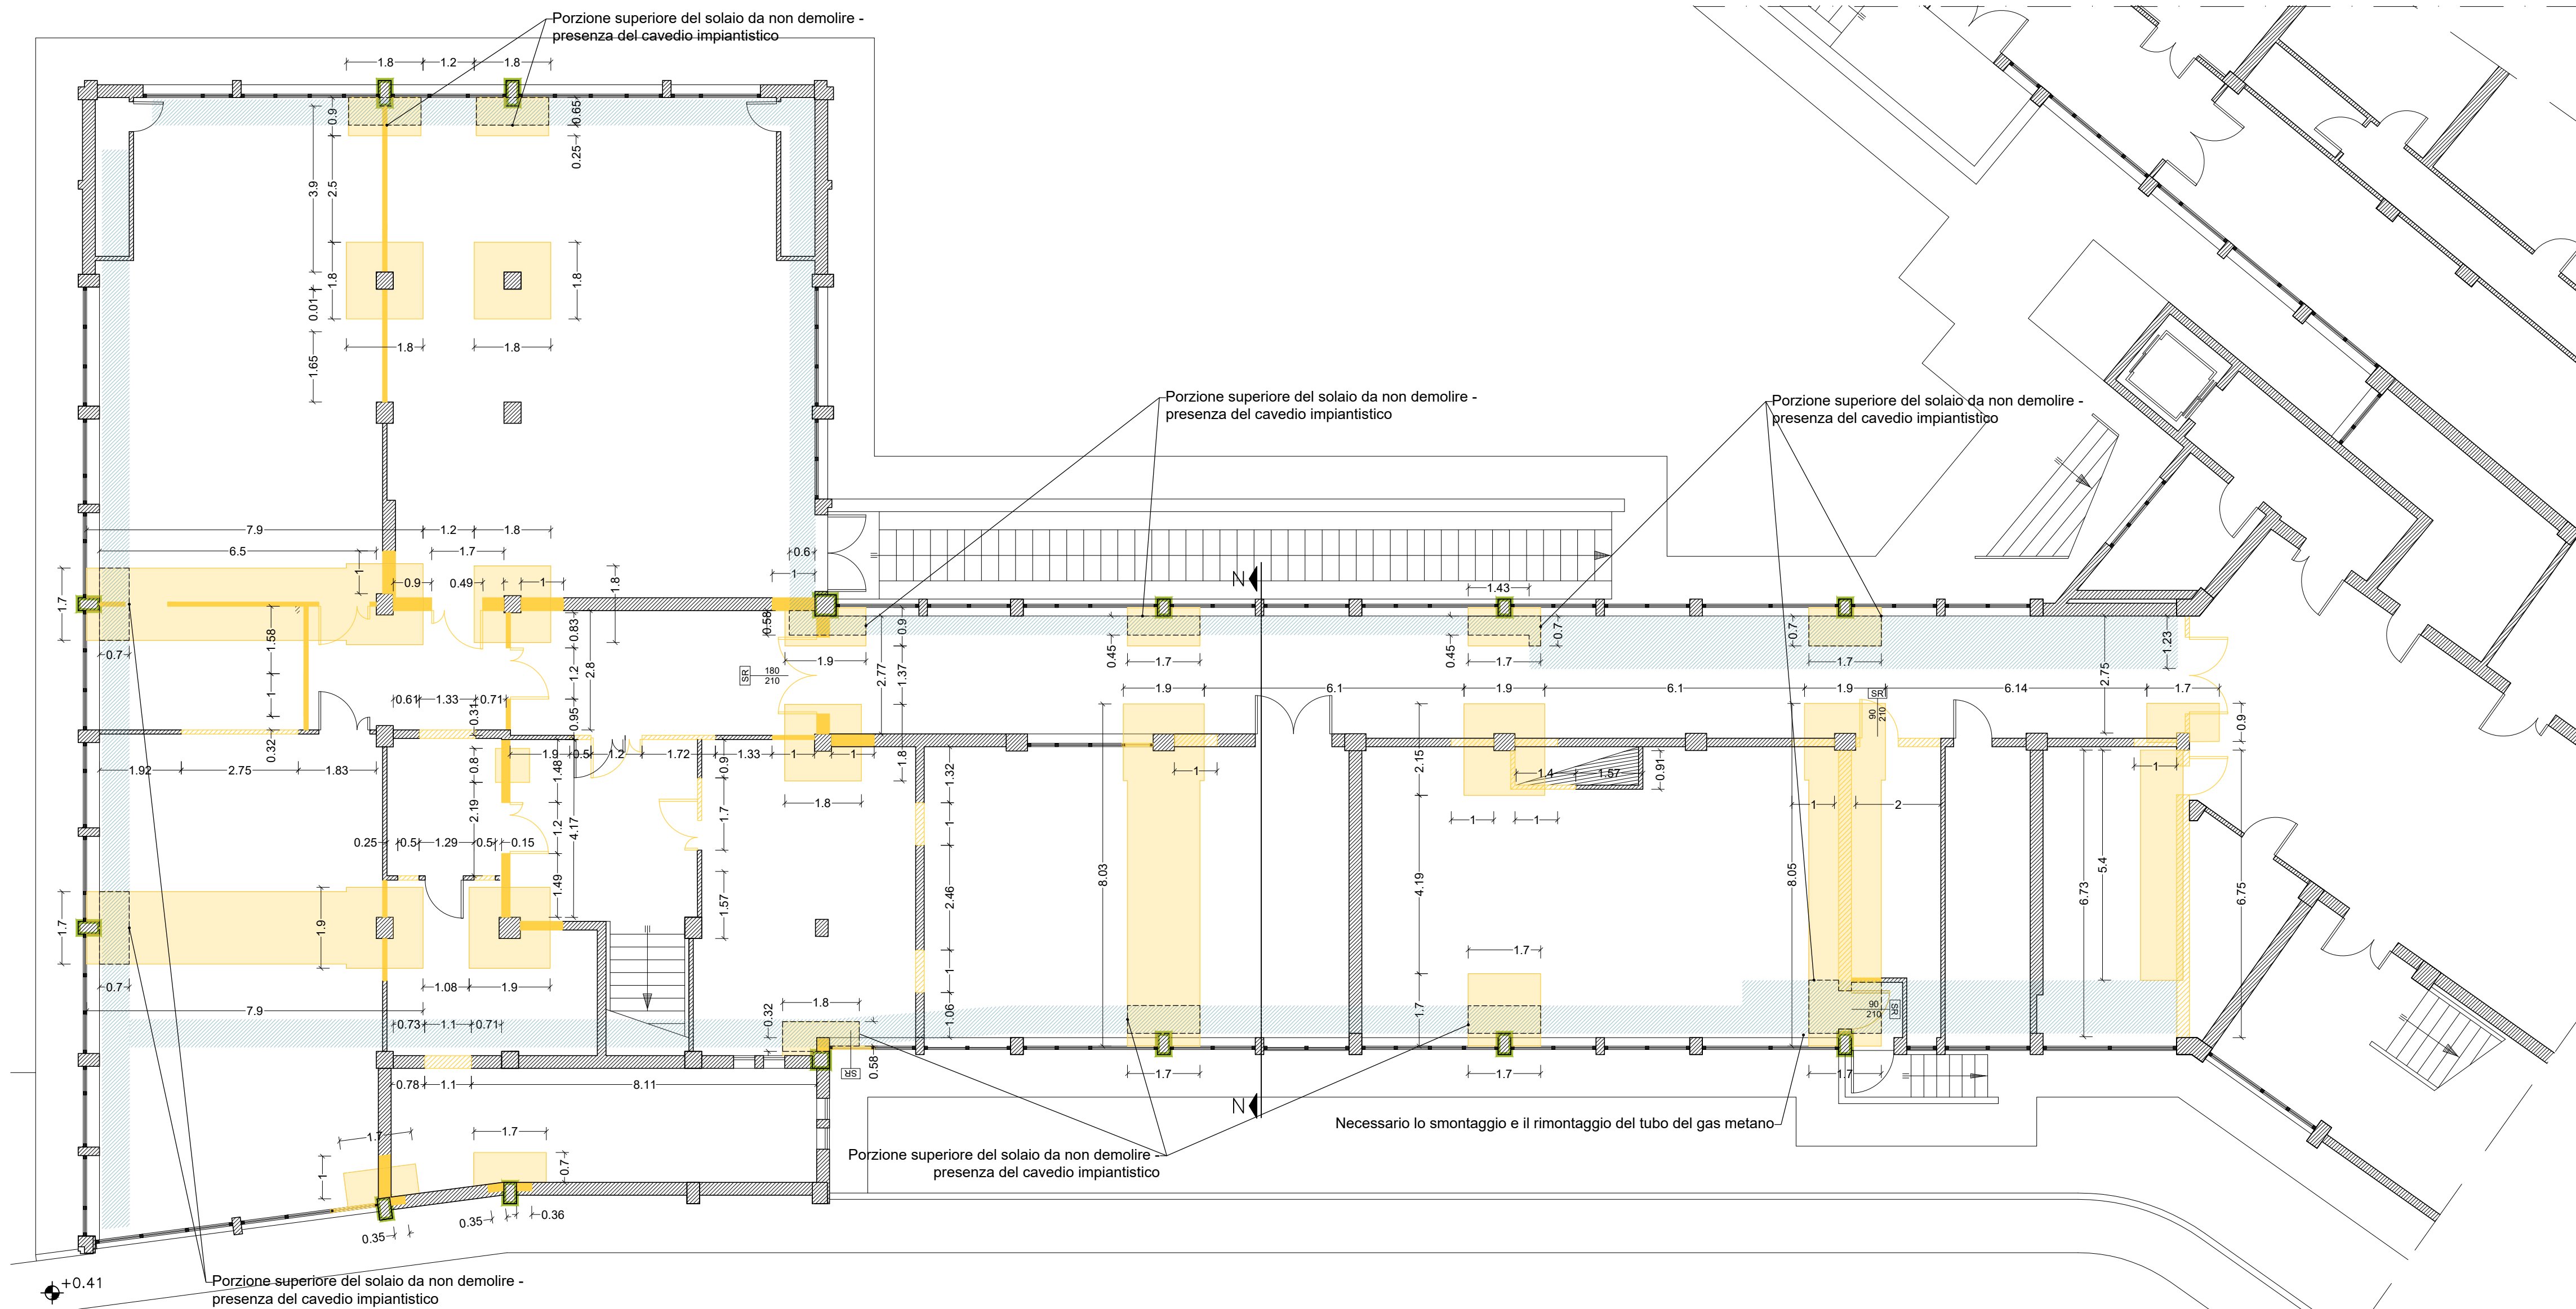

Pianta delle demolizioni
Piano seminterrato - scala 1:100

- SR Smontaggio e rimontaggio delle porte esistenti
- Demolizione del soffitto per un raggio di 100 cm dal filo del pilastro per la realizzazione del rinforzo. Ripristino locale in muratura.
- Lungo il corridoio demolizione delle spallette ai lati del pilastro
- Area interdotta dal passaggio del canale degli impianti non oggetto di demolizione
- Porzione di muro demolita da cielo a terra
- Porzione di muro demolita per i 50 cm superiori
- Solaio demolito
- Demolizione di porzione del solaio fino alla cappa



Settore Edilizia Scolastica e Patrimonio

Servizio Programmazione e Progettazione

LAVORI DI ADEGUAMENTO SISMICO DELL'ISTITUTO "A. ORIANI" DI VIA A. MANZONI, 6 - FAENZA (RA) – 1° STRALCIO – FINANZIATO CON FONDI NEXT GENERATION EU PNRR – MISSIONE 4 – COMPONENTE 1 – INVESTIMENTO 3.3 PIANO DI MESSA IN SICUREZZA E RIQUALIFICAZIONE DELL'EDILIZIA SCOLASTICA. CUP J21B2000105001 - CUI L00356680397202100026

VARIANTE MIGLIORATIVA

Presidente: Michele de Pascalo	Consigliere delegato Pubblica Istruzione - Edilizia Scolastica - Patrimonio: Maria Luisa Martinez
Dirigente responsabile del Settore: Ing. Marco Conti	Responsabile del Servizio: Arch. Giovanna Garzanti

RESPONSABILE UNICO DEL PROCEDIMENTO: Ing. Paolo Nobile

ARCO
LAVORI
Via Argirocastro, 15 - 48122 RA
Tel. 0544 453053 - info@arco.it
Fax 0544 450337
arcolavori@arcolavori.com

Progettisti architettonici
LCF
LAVORI
CITTÀ DI FERRARA
Via Bologna 166a - 44122 Ferrara (FE)
Tel. 0532 208003 - info@lcf.it
P.r.a.c.f. 01663340389

Progettisti strutturali
Marco Peroni
Ingegneria
Via Sant'Antonio, 1
48019 Faenza (RA)
P.A. 02043760392
Tel. 0546 214533
peroni@marcoperoni.it

Consistenti impianti
Eurolplant Ingegneri Associati
Via Borgo dei Luani 72, 44121 Ferrara (FE) - Tel. 0532 210313

TITOLO ELABORATO:
Demolizioni - Pianta piano seminterrato e piano rialzato

Codice elaborato:	Revisione:	Data:	Scala:	Nome file di archiviazione:
AR05	00	08/2024	1:100	LCF 2401

PROFESSIONISTA RESPONSABILE:
Arch. Daniele Spoletini

PRODOTTO DIGITALMENTE

Tecnica a firma del Professionista

Rev.	Descrizione	Redatto:	Controllato:	Approvato:	Data:
00	EMISSIONE				
01					
02					
03					