



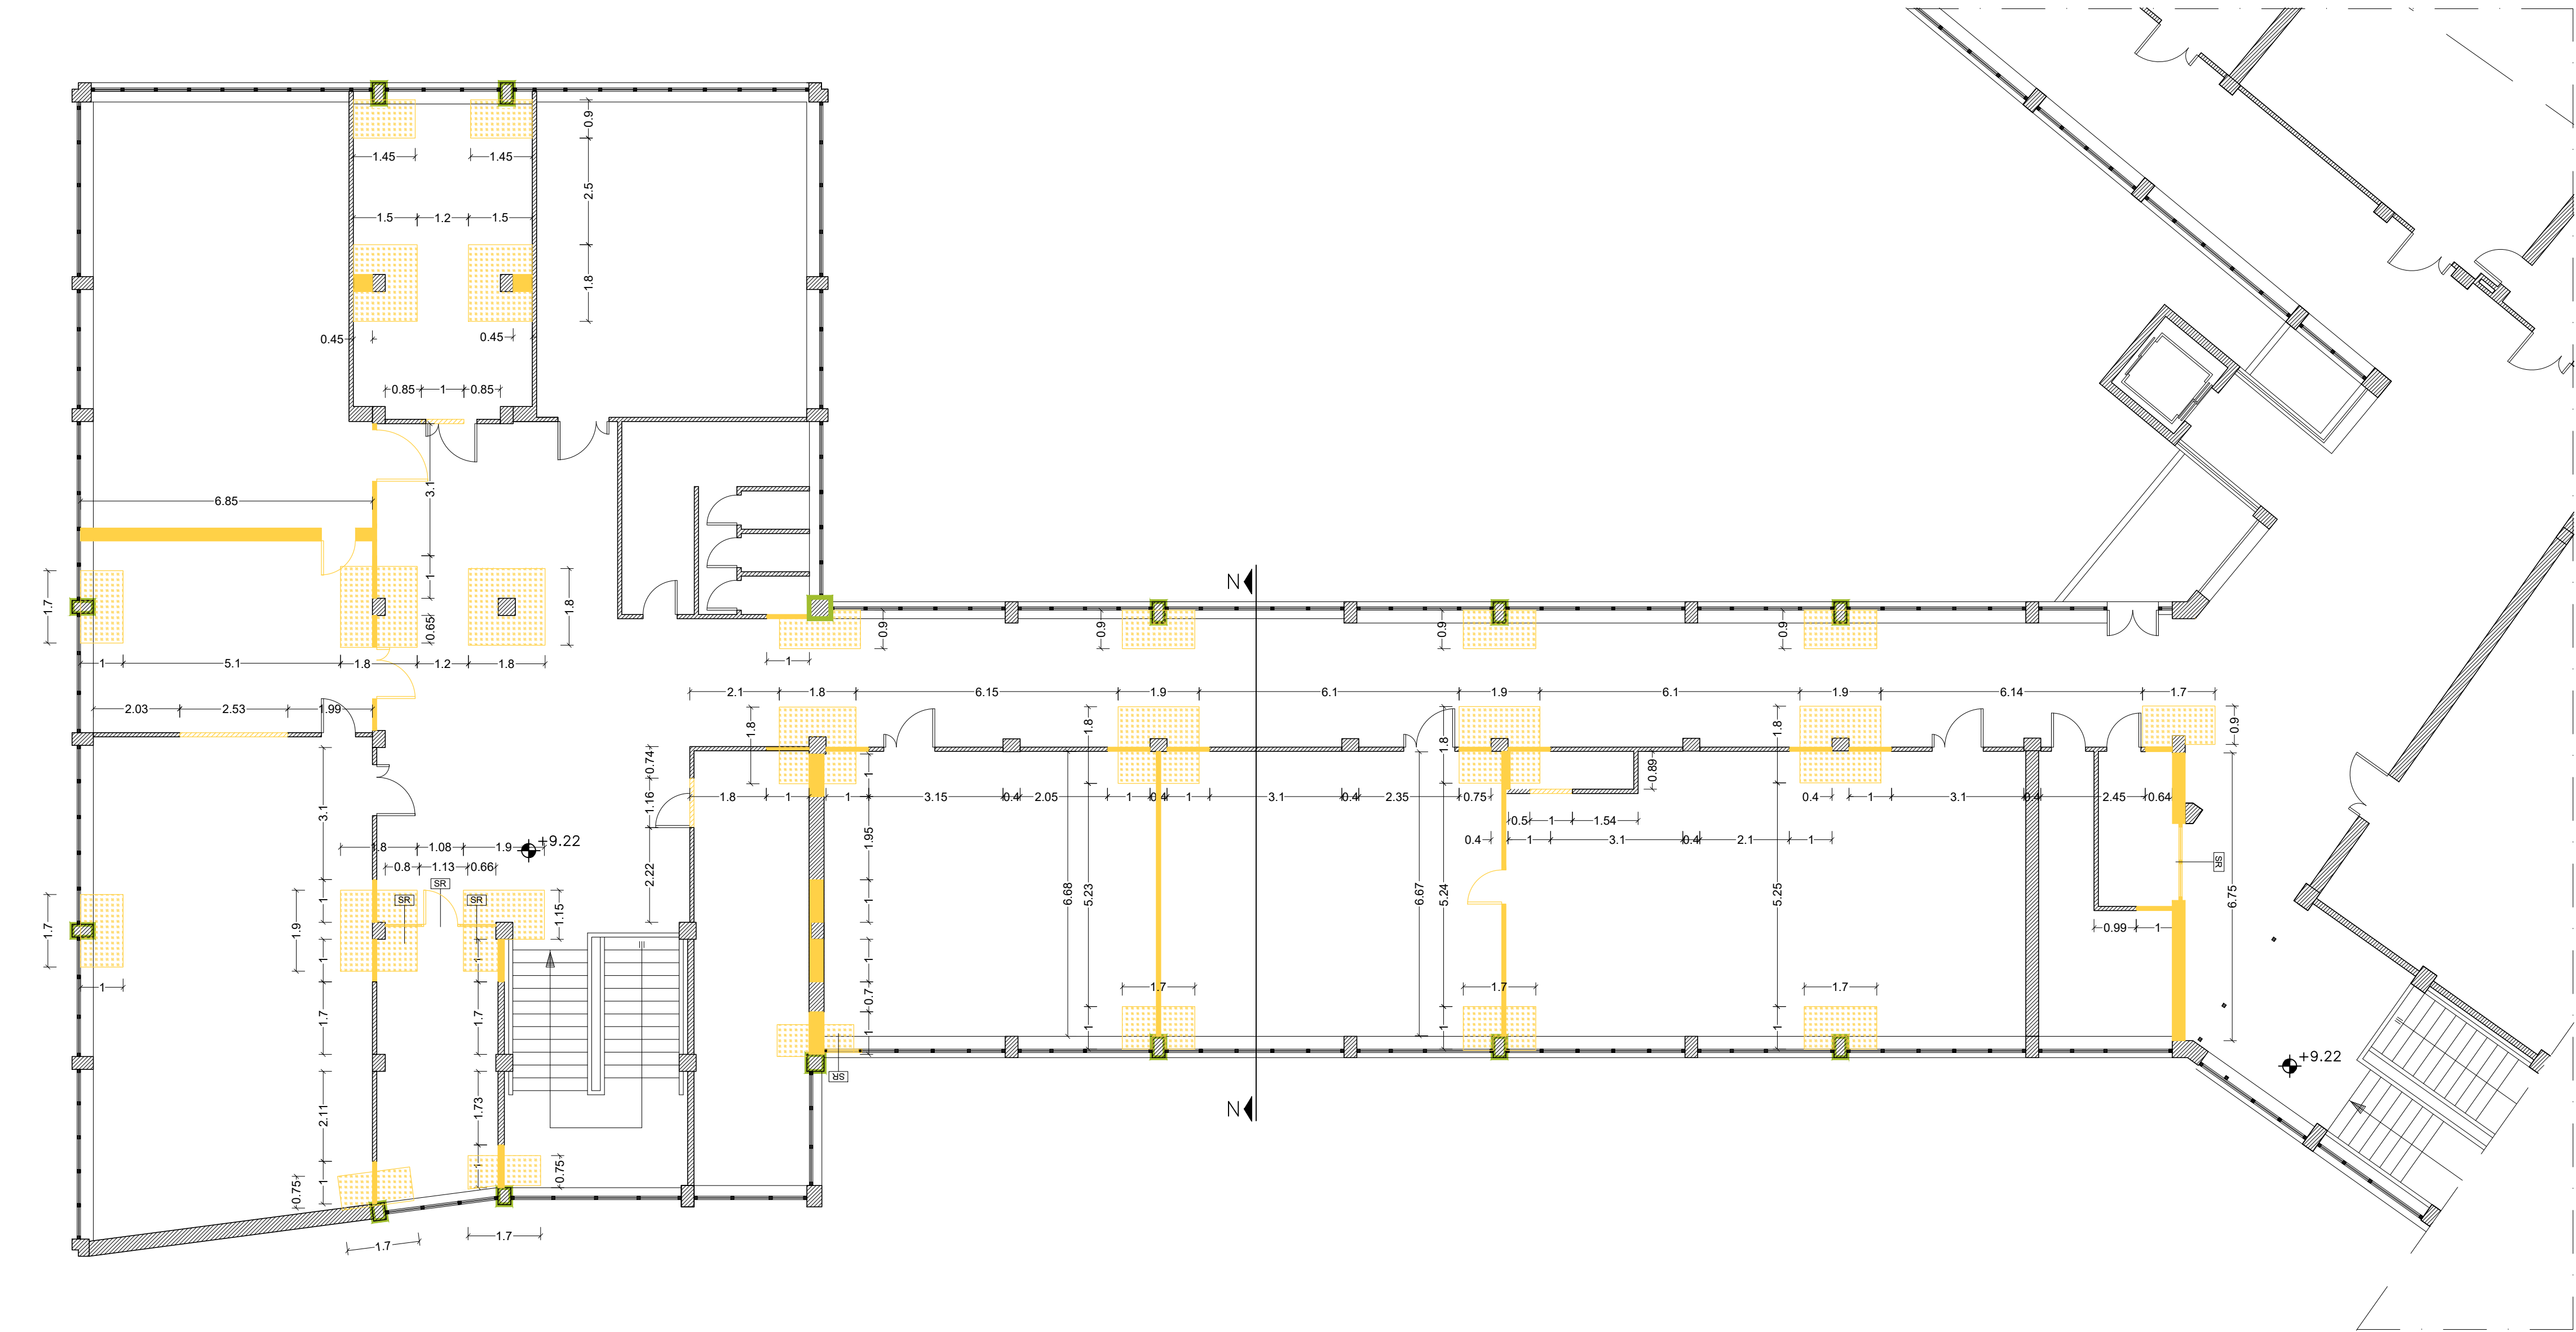

Pianta delle demolizioni
Piano secondo - scala 1:100

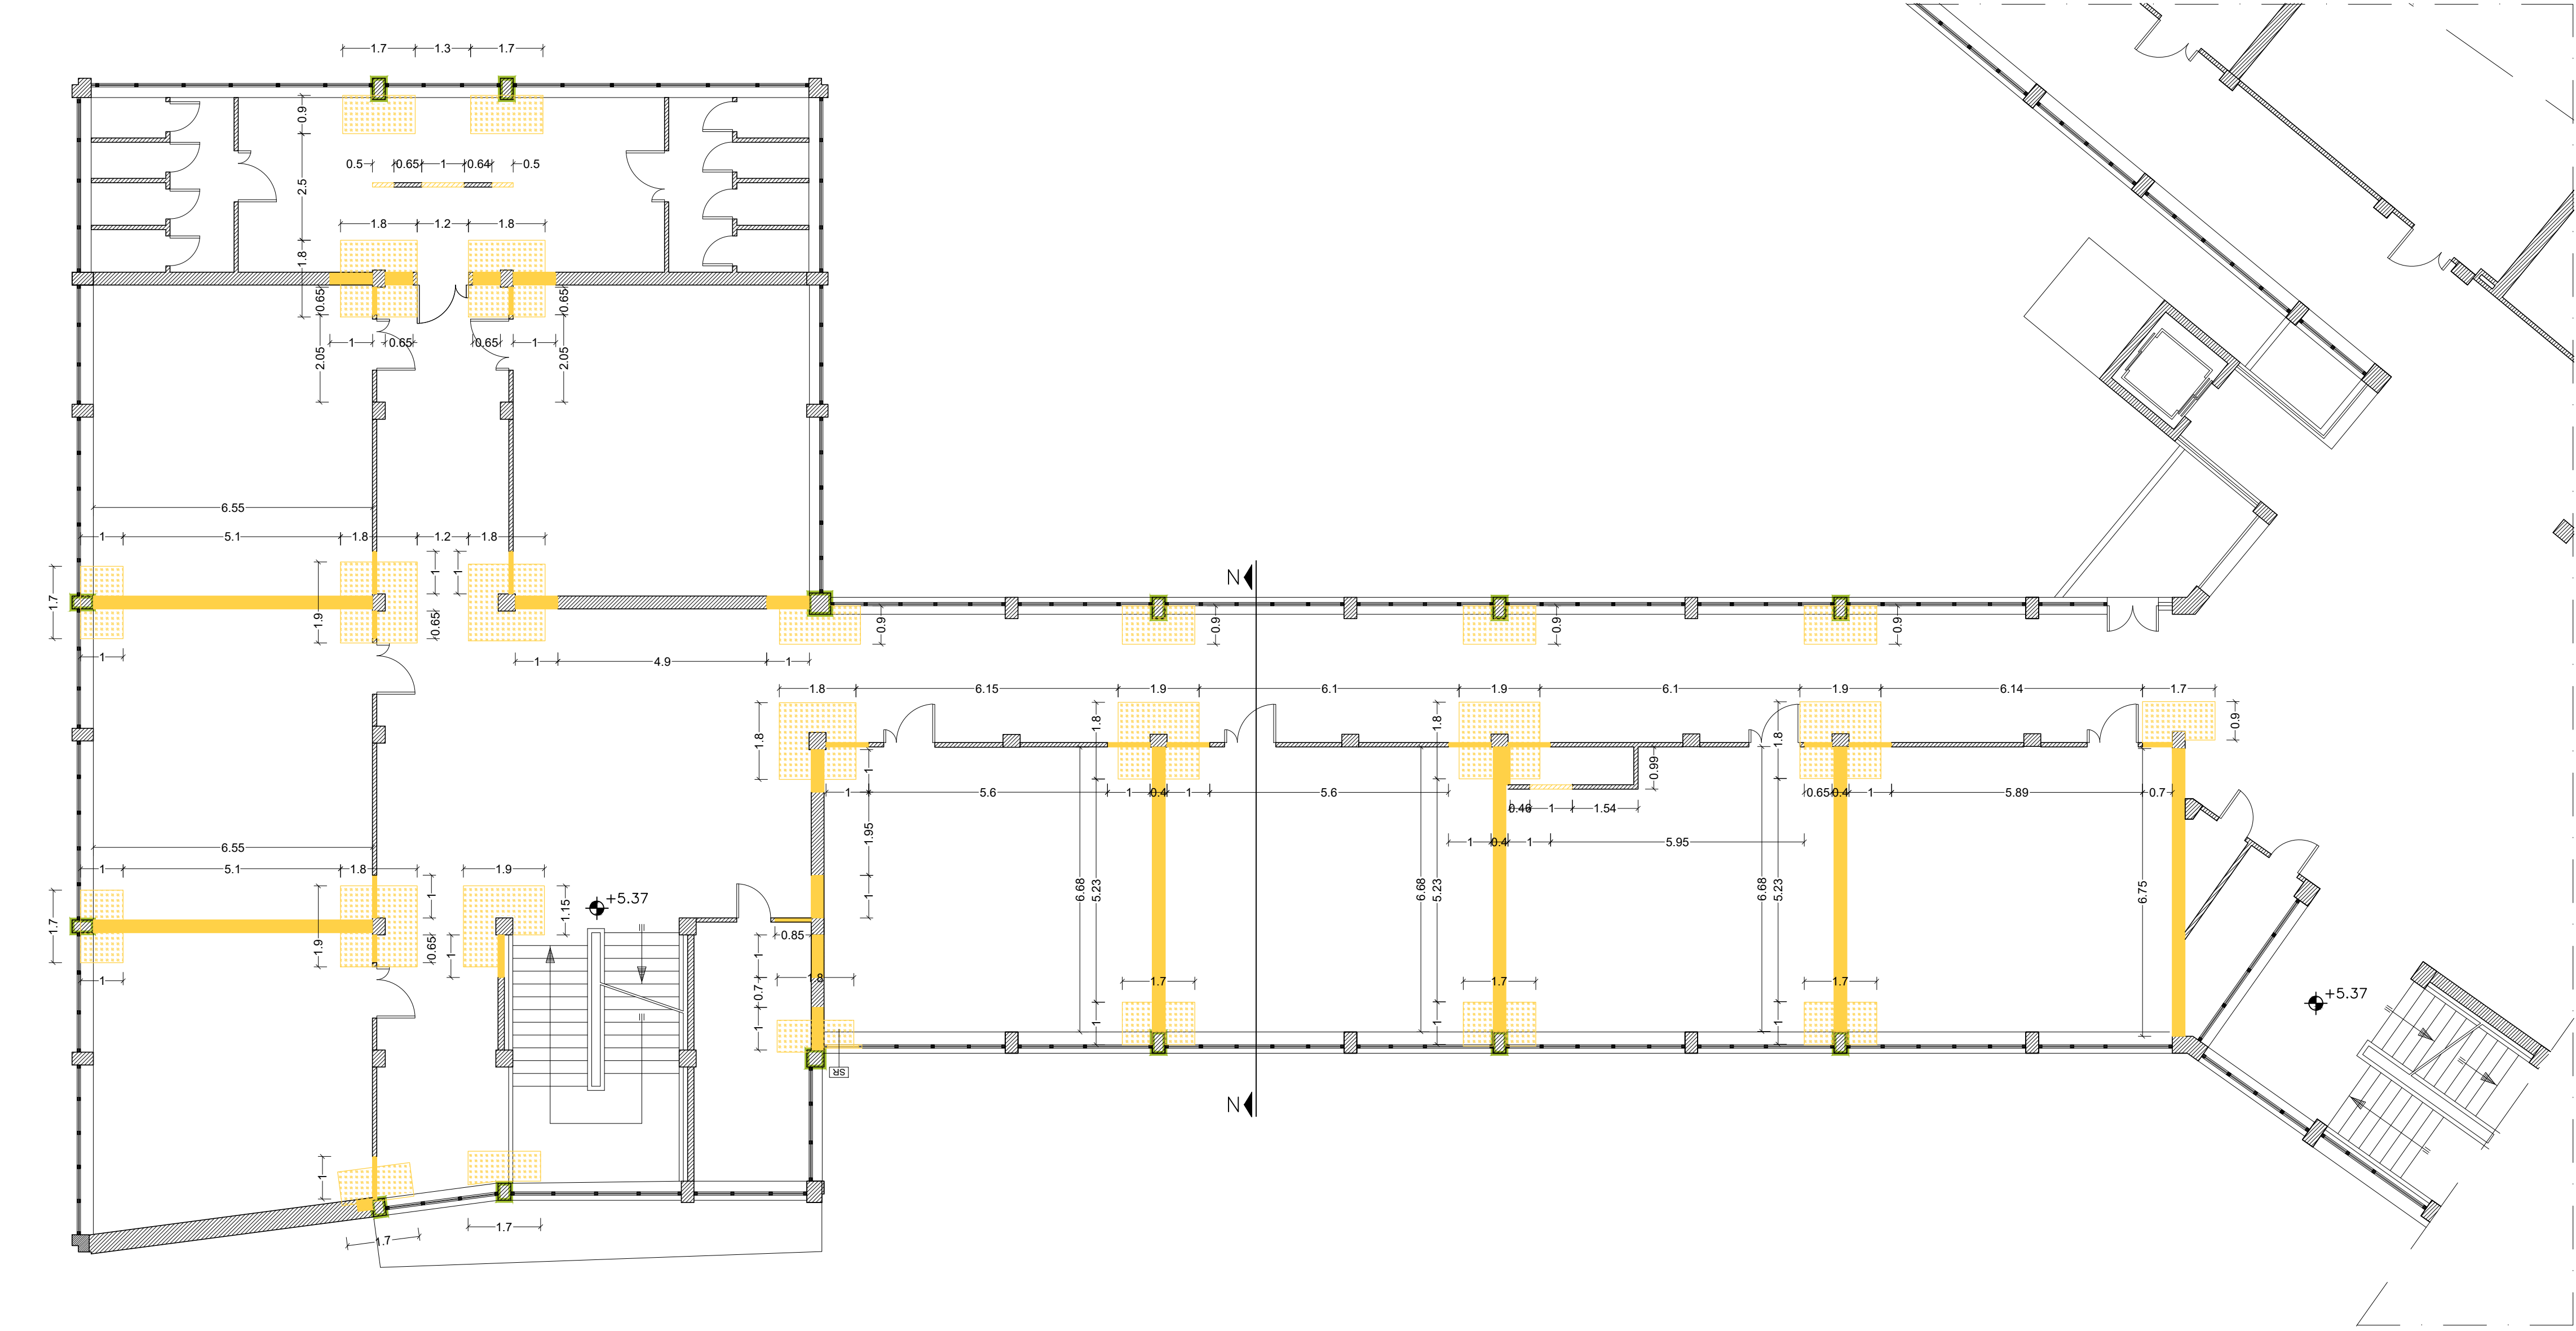

Pianta delle demolizioni
Piano primo - scala 1:100

- SR Smontaggio e rimontaggio delle porte esistenti
- Demolizione del sottofinestra per un raggio di 100 cm dal filo del pilastro per la realizzazione del rinforzo. Ripristino locale in muratura.
- Lungo il corridoio demolizione delle spallette ai lati del pilastro
- Area interdotta dal passaggio del canale degli impianti non oggetto di demolizione
- Porzione di muro demolita da cielo a terra
- Porzione di muro demolita per i 50 cm superiori
- Solaio demolito
- Demolizione di porzione del solaio fino alla cappa



Finanziato dall'Unione europea
NextGenerationEU



Provincia di Ravenna

Settore Edilizia Scolastica e Patrimonio

Servizio Programmazione e Progettazione

LAVORI DI ADEGUAMENTO SISMICO DELL'ISTITUTO "A. ORIANI" DI VIA A. MANZONI, 6 - FAENZA (RA) – 1° STRALCIO – FINANZIATO CON FONDI NEXT GENERATION EU PNRR – MISSIONE 4 – COMPONENTE 1 – INVESTIMENTO 3.3 PIANO DI MESSA IN SICUREZZA E RIQUALIFICAZIONE DELL'EDILIZIA SCOLASTICA. CUP J21B2000105001 - CUI L00356680397202100026

VARIANTE MIGLIORATIVA

Presidente:
Michele de Pascalo

Consigliere delegato Pubblica Istruzione - Edilizia Scolastica - Patrimonio:
Maria Luisa Martinez

Dirigente responsabile del Settore: Ing. Marco Conti

Responsabile del Servizio: Arch. Giovanna Garzanti

RESPONSABILE UNICO DEL PROCEDIMENTO: Ing. Paolo Nobile



Via Argirocastro, 15 - 48122 RA
Tel. 0544.453053 - info@arco.it
P.IVA 0544.453053
Fax 0544.450337
arcolavori@arcolavori.com



Progettisti architettonici
LABORATORI CENTRALI
CITTÀ DI FERRARA
Via Bologna 166/a - 44122 Ferrara (FE)
Tel. 0532.209003 - info@lcf.it
P.IVA 0532.209003
Consistenti impianti
Europlant Ingegneri Associati
Via Borgo del Luani 72, 44121 Ferrara (FE) - Tel. 0532.210313



Progettisti strutturali
Marco Peroni
Ingegneria
Via Sant'Antonio, 1
46019 Faenza (RA)
P.I. 02043760392
Tel. 0546.214533
peroni@marcoperoni.it

TITOLO ELABORATO:
Demolizioni - Pianta piano primo e piano secondo

Codice elaborato:	AR06	Revisione:	00	Data:	08/2024	Scala:	1:100	Nome file di archiviazione:	LCF 2401
-------------------	------	------------	----	-------	---------	--------	-------	-----------------------------	----------

PROFESSIONISTA RESPONSABILE:
Arch. Daniele Spoletini

Rev.	Descrizione	Redatto:	Controllato:	Approvato:	Data:
00	EMISSIONE				
01					
02					
03					