


**Finiture**  
Piano rialzato - scala 1:100

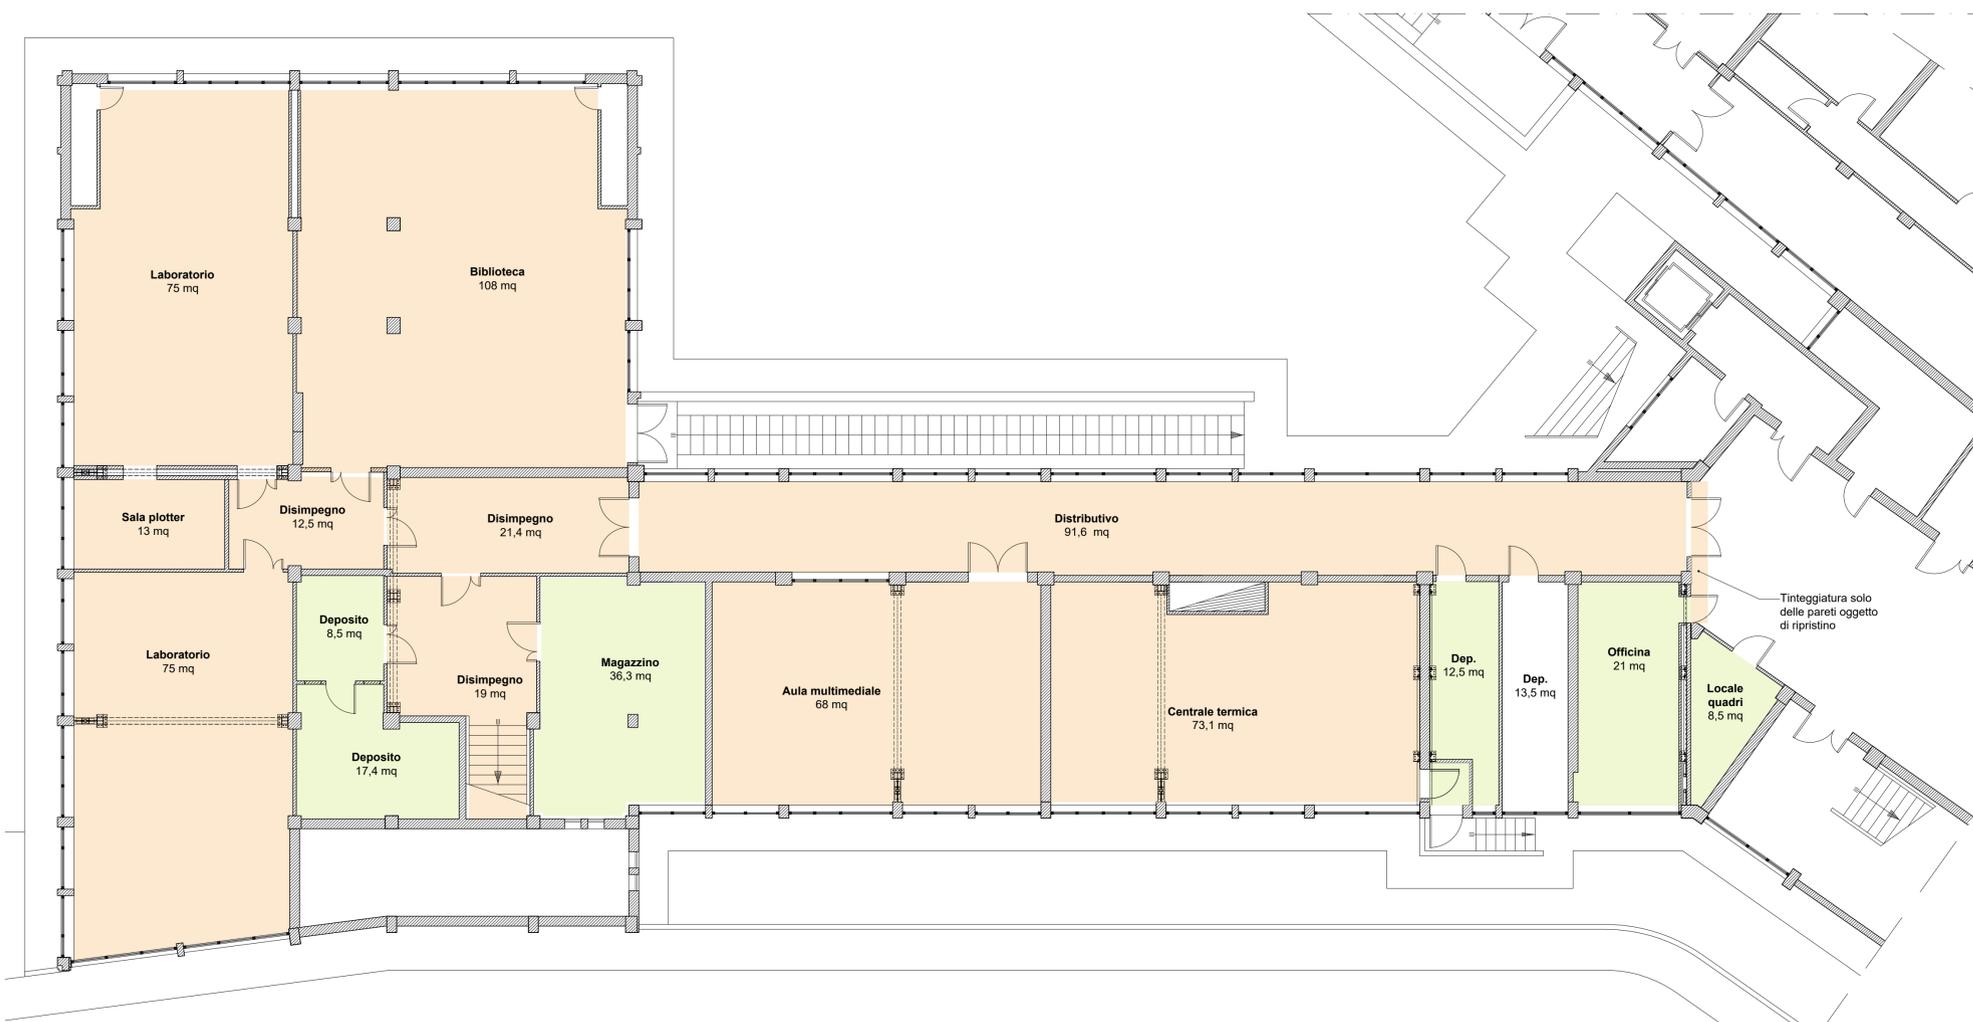

**Finiture**  
Piano seminterrato - scala 1:100

**Legenda finiture**

- Smalto fino ad altezza pari a quella preesistente, poi tinteggiatura lavabile
- Tinteggiatura lavabile
- Piastrelle in gres fino ad altezza pari a quelle preesistenti



**Settore Edilizia Scolastica e Patrimonio**  
Servizio Programmazione e Progettazione

LAVORI DI ADEGUAMENTO SISMICO DELL'ISTITUTO "A. ORIANI" DI VIA A. MANZONI, 6 - FAENZA (RA) - 1° STRALCIO - FINANZIATO CON FONDI NEXT GENERATION EU PNRR - MISSIONE 4 - COMPONENTE 1 - INVESTIMENTO 3.3 PIANO DI MESSA IN SICUREZZA E RIQUALIFICAZIONE DELL'EDILIZIA SCOLASTICA. CUP J21B2000105001 - CUI L00356680397202100026

**VARIANTE MIGLIORATIVA**

Presidente: Michele de Pascale	Consigliere delegato Pubblica Istruzione - Edilizia Scolastica - Patrimonio: Maria Luisa Martinez
Dirigente responsabile del Settore: Ing. Marco Conti	Responsabile del Servizio: Arch. Giovanna Garzanti

RESPONSABILE UNICO DEL PROCEDIMENTO: Ing. Paolo Nobile

<p><b>ARCO</b> LAVORI</p> <p>Via Argirocastro, 15 - 48122 RA Tel. 0544 453853 Fax 0544 450337 arcolavori@arcolavori.com</p>	<p>Progettisti architettonici <b>LCFE</b> LABORATORI CENTRI DI FERRARA</p> <p>Via Bologna 166/a - 44122 Ferrara (FE) Tel. 0532 206093 - 0532 206094 P. IVA/C.F. 019693340389</p>	<p>Progettisti strutturali <b>Marco Peroni</b> Ingegneria</p> <p>Via SereAstorio, 1 43019 Faenza (RA) P.I. 02043760392 M. 0546 21433 peroni@marco-peroni.it</p>
---	--	---

TITOLO ELABORATO:  
Finiture - Pianta piano seminterrato e piano rialzato

Codice elaborato: <b>AR21</b>	Revisione: 00	Data: 08/2024	Scala: 1:100	Nome file di attivazione: LCF 2401
----------------------------------	------------------	------------------	-----------------	---------------------------------------

PROFESSIONISTA RESPONSABILE:  
Arch. Daniele Spoletini

Rev.	Descrizione	Redatto:	Controllato:	Approvato:	Data:
00	EMISSIONE				
01					
02					
03					