




FORNITURA DI ATTREZZATURE SPORTIVE PER LE PALESTRE
DEGLI ISTITUTI SCOLASTICI DELLA PROVINCIA DI RAVENNA.
ANNO 2025


"ISTITUTO PROFESSIONALE "PERSOLINO - STROCCHI"
VIA MEDAGLIE D'ORO, 92 - FAENZA (RA)

PROGETTO

Presidente: Valentina Palli		Consigliere delegato Pubblica Istruzione Edilizia Scolastica - Patrimonio: Luca Cortesi			
Dirigente Responsabile del Settore: Ing. Marco Conti		Responsabile del Servizio: Ing. Marco Conti			
RESPONSABILE UNICO DEL PROCEDIMENTO:		Ing. Marco Conti		firmato digitalmente	
PROGETTISTA COORDINATORE:		Geom. Antonio Mancini		firmato digitalmente	
PROGETTISTI:		Geom. Antonio Mancini, Geom. Sara Vergallo		firmato	
COLLABORATORE ALLA PROGETTAZIONE		firmato			
ELABORAZIONE GRAFICA		Geom. Sara Vergallo			
0	EMISSIONE	S.V.	A.M.	M.C.	30/05/2025
Rev.	Descrizione	Redatto:	Controllato:	Approvato:	Data:
TITOLO ELABORATO:					
PLANIMETRIE					
Elaborato num:	Revisione:	Data:	Scala:	Nome file:	
B05	0	30/05/2025	1:100		Tavola B05

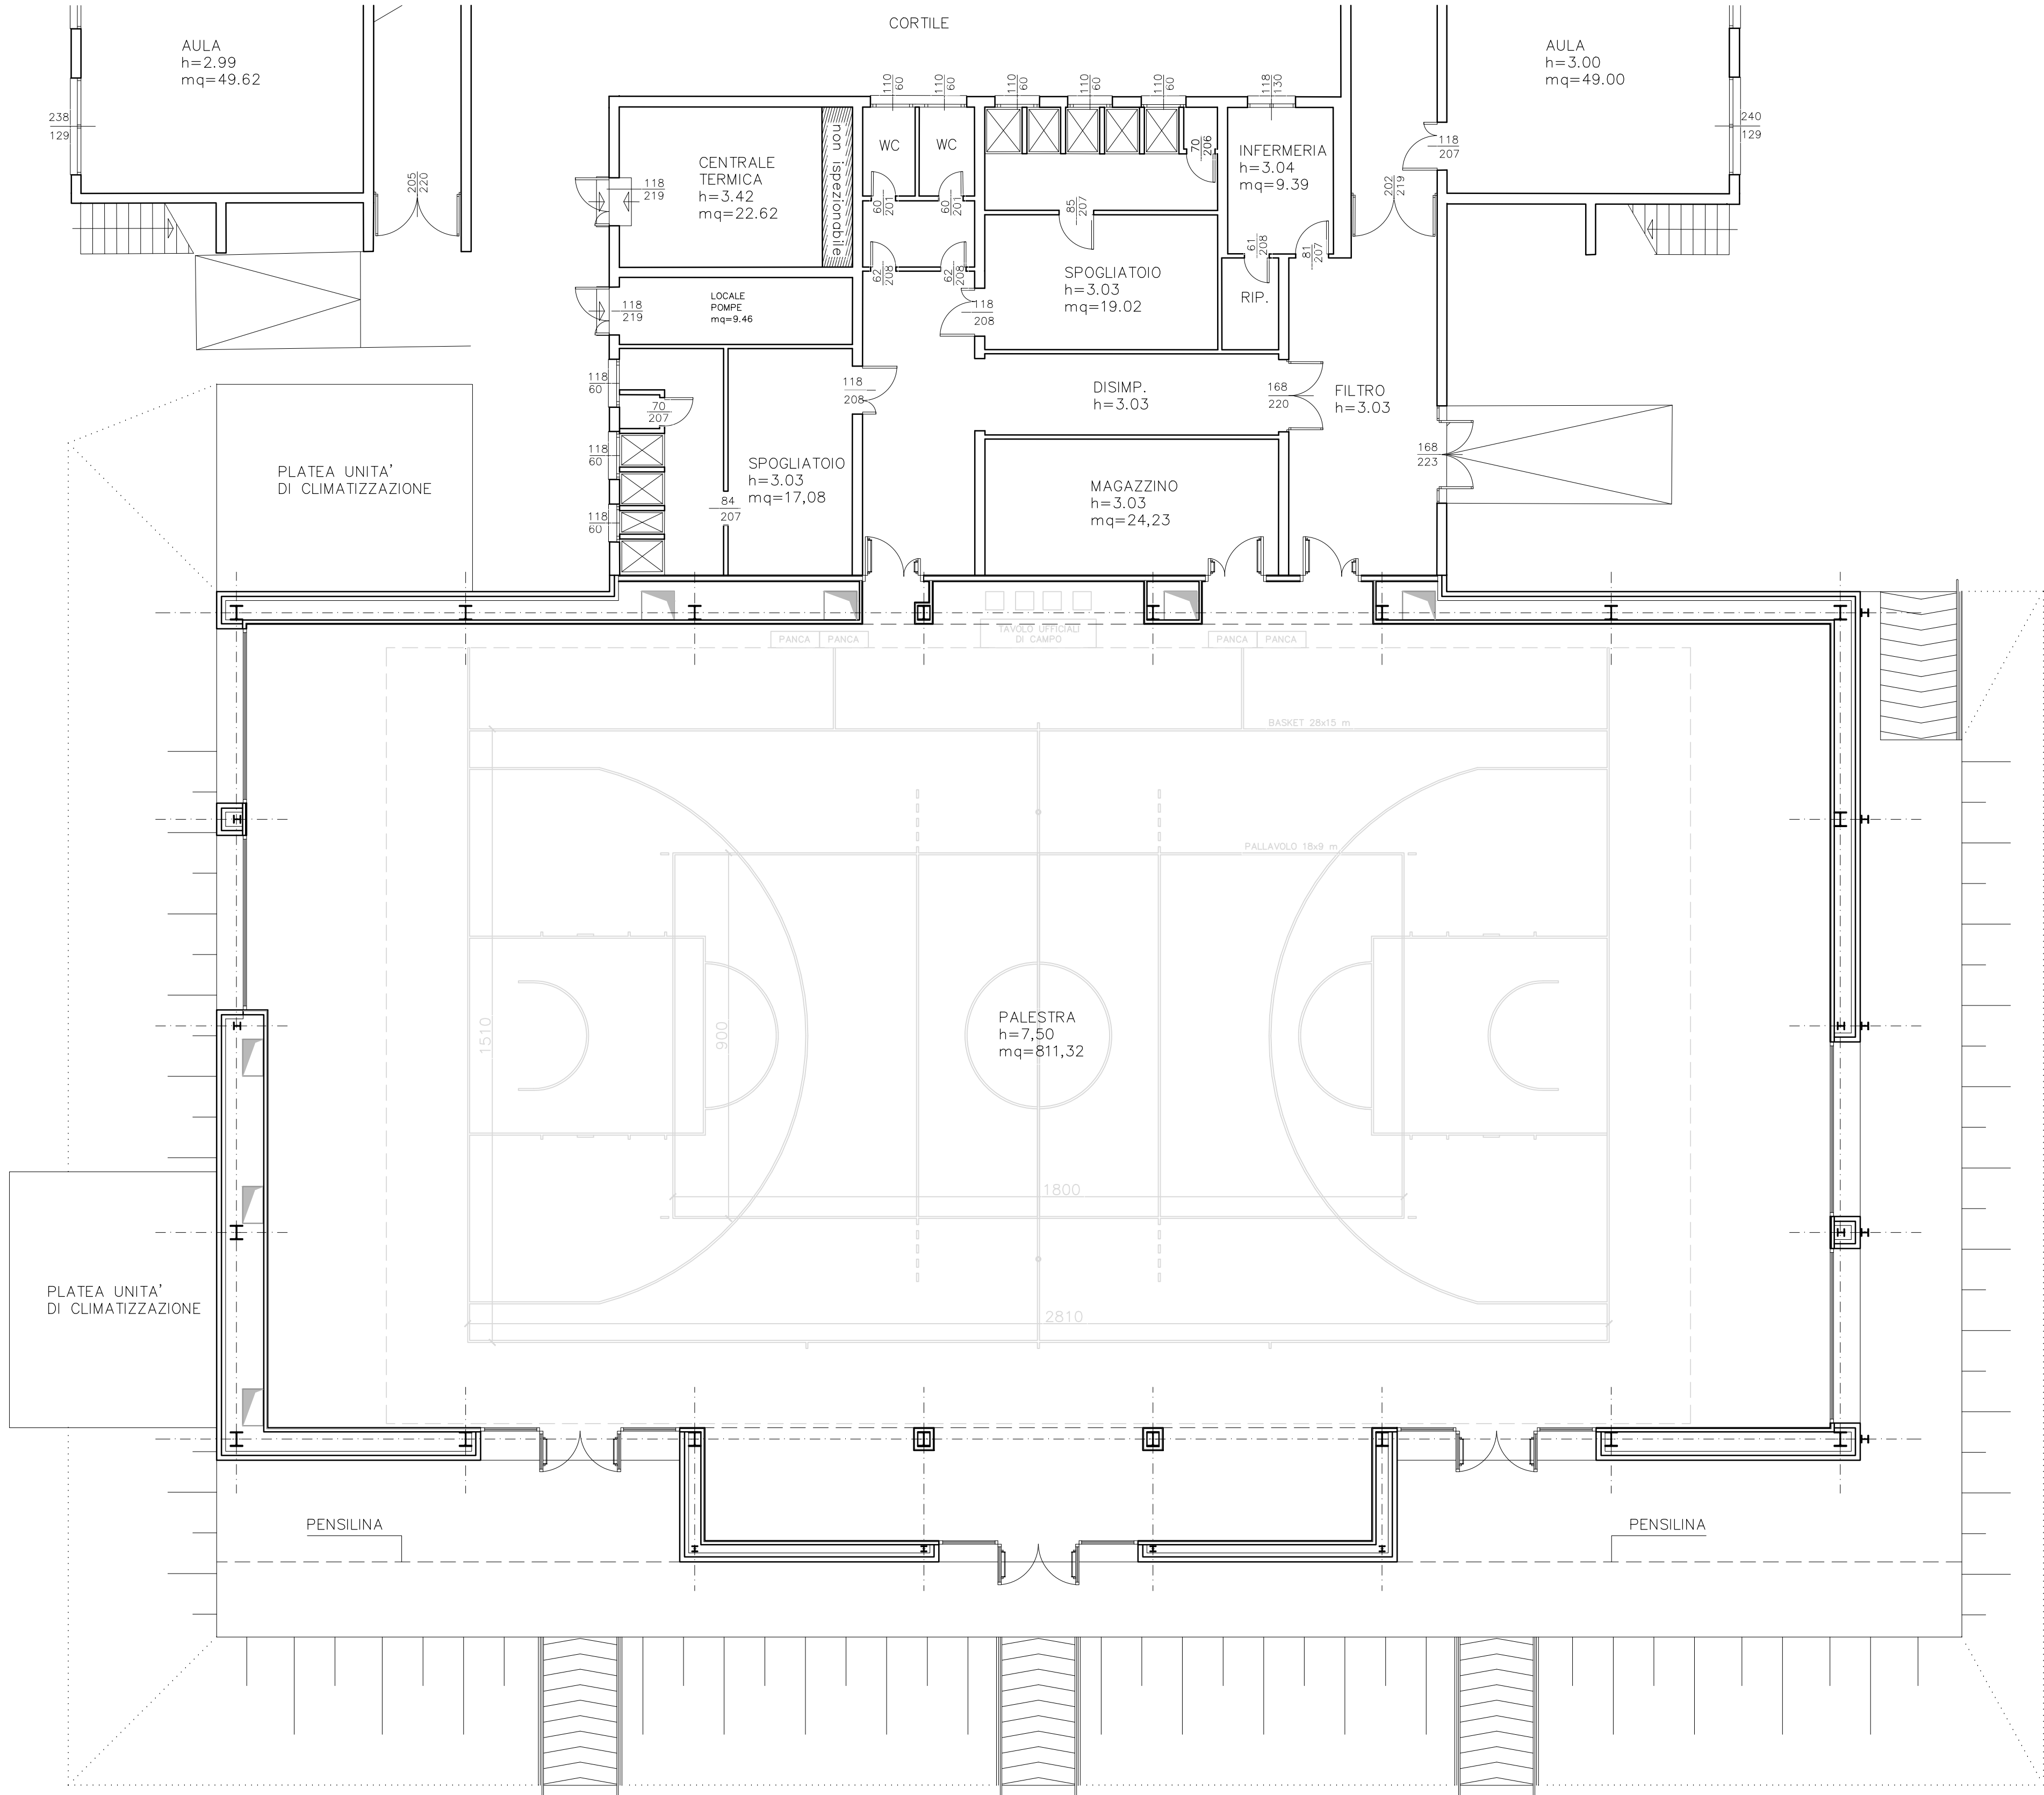

STRALCIO Pianta Piano Terra

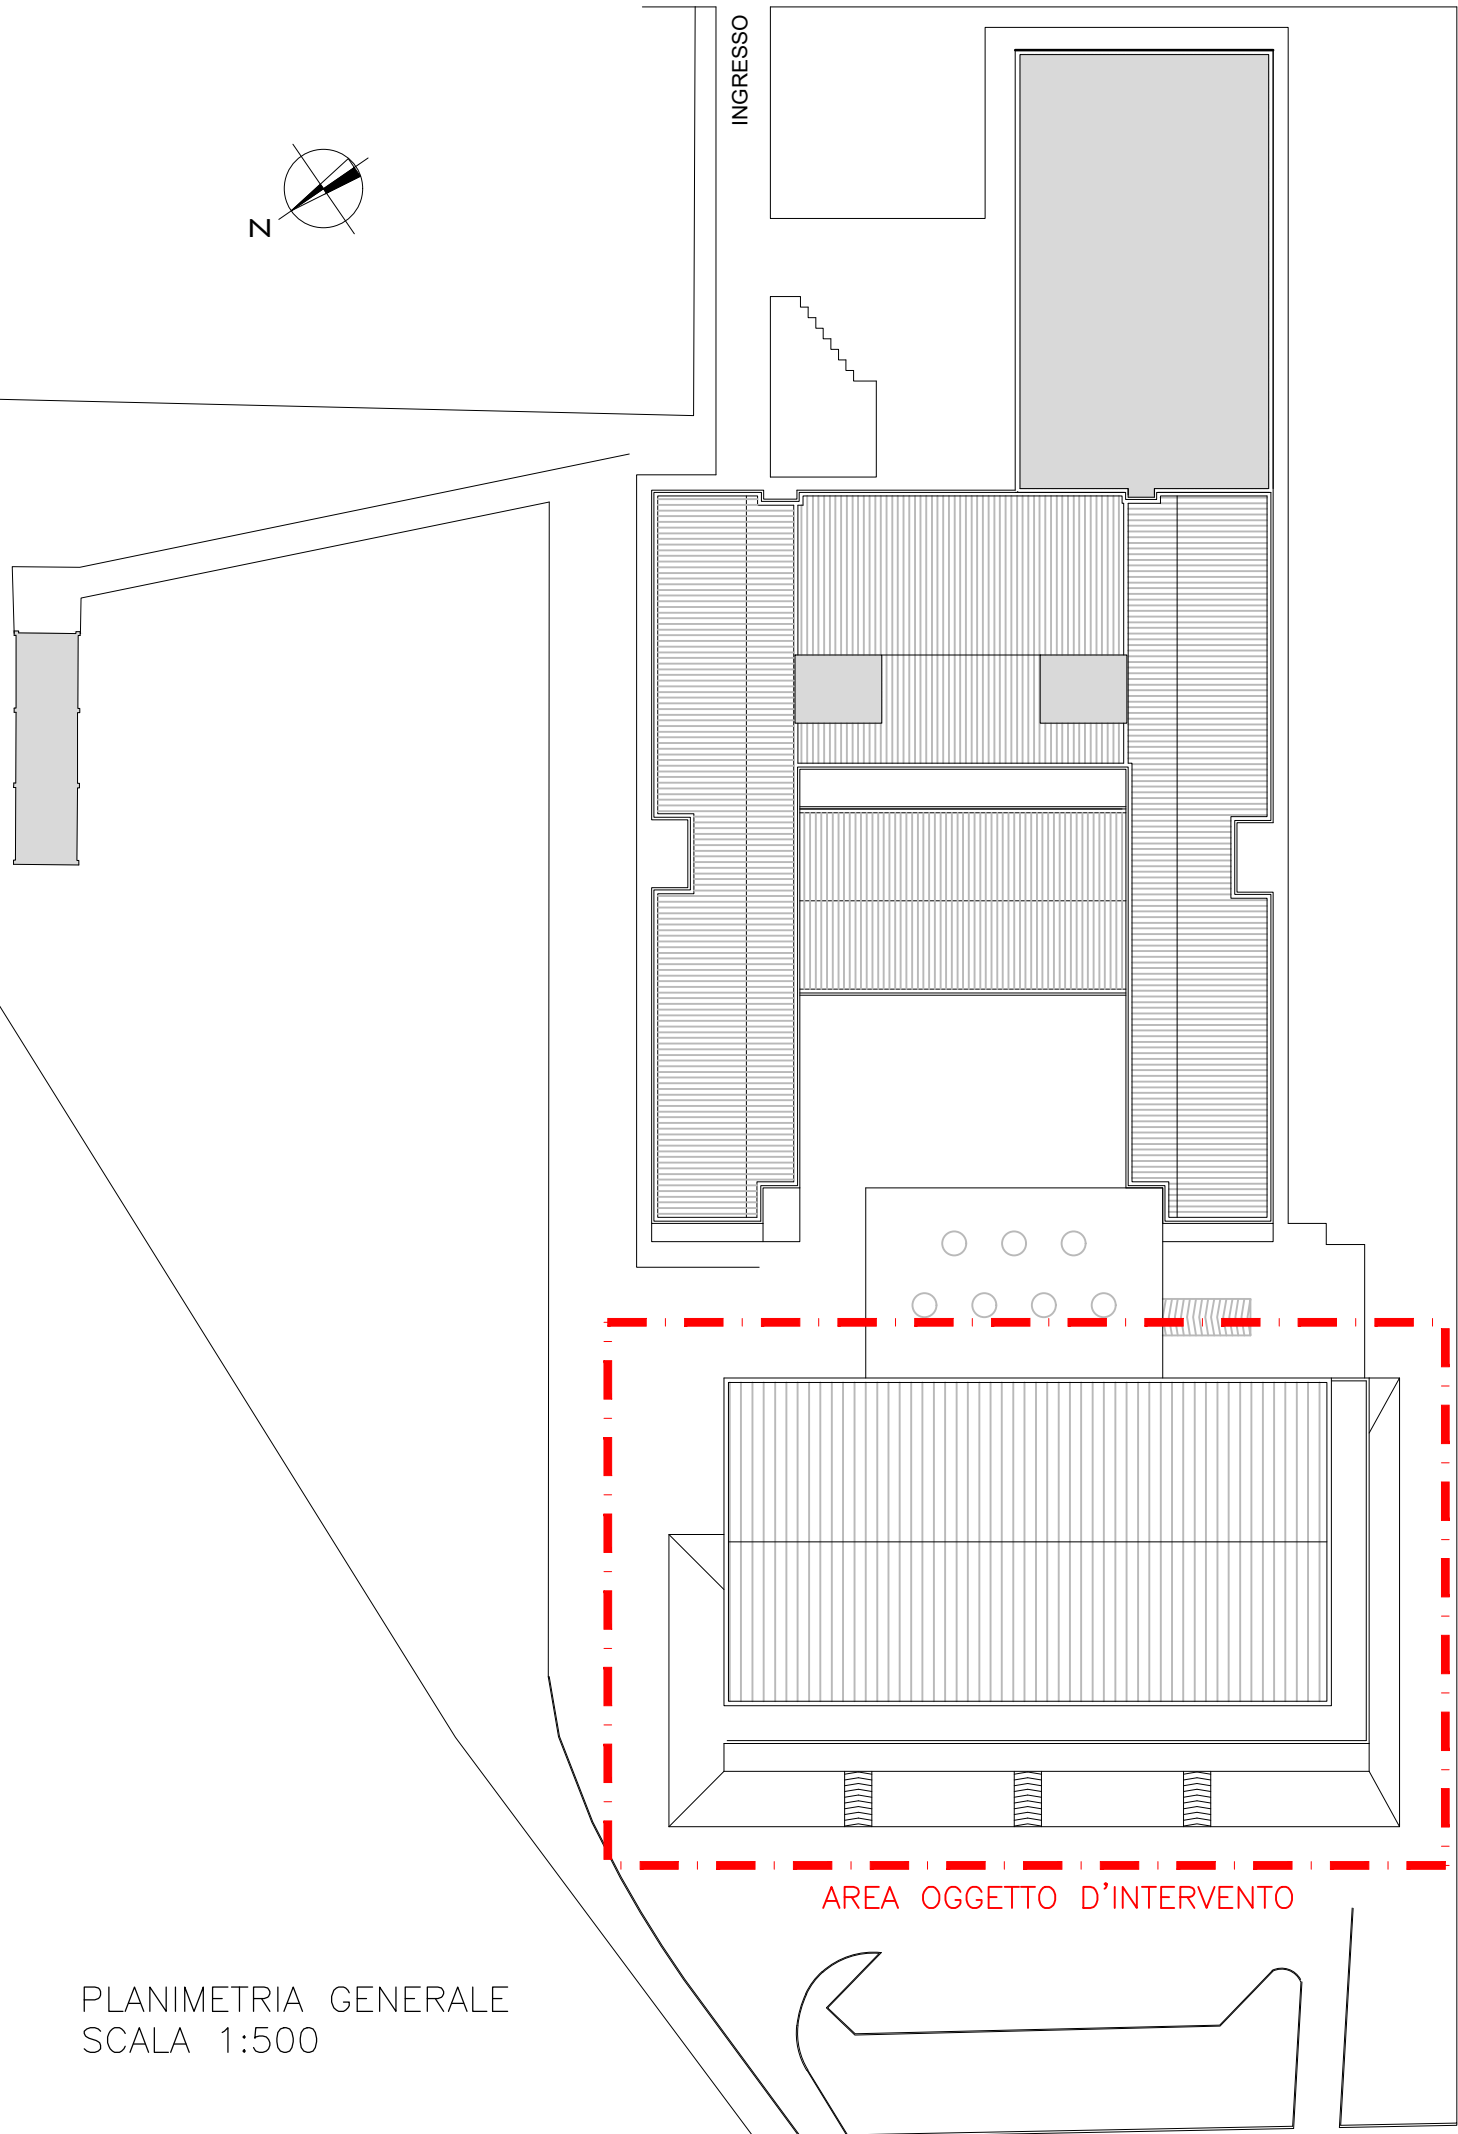

PLANIMETRIA GENERALE
SCALA 1:500