




Piano Primo
Scala 1:100

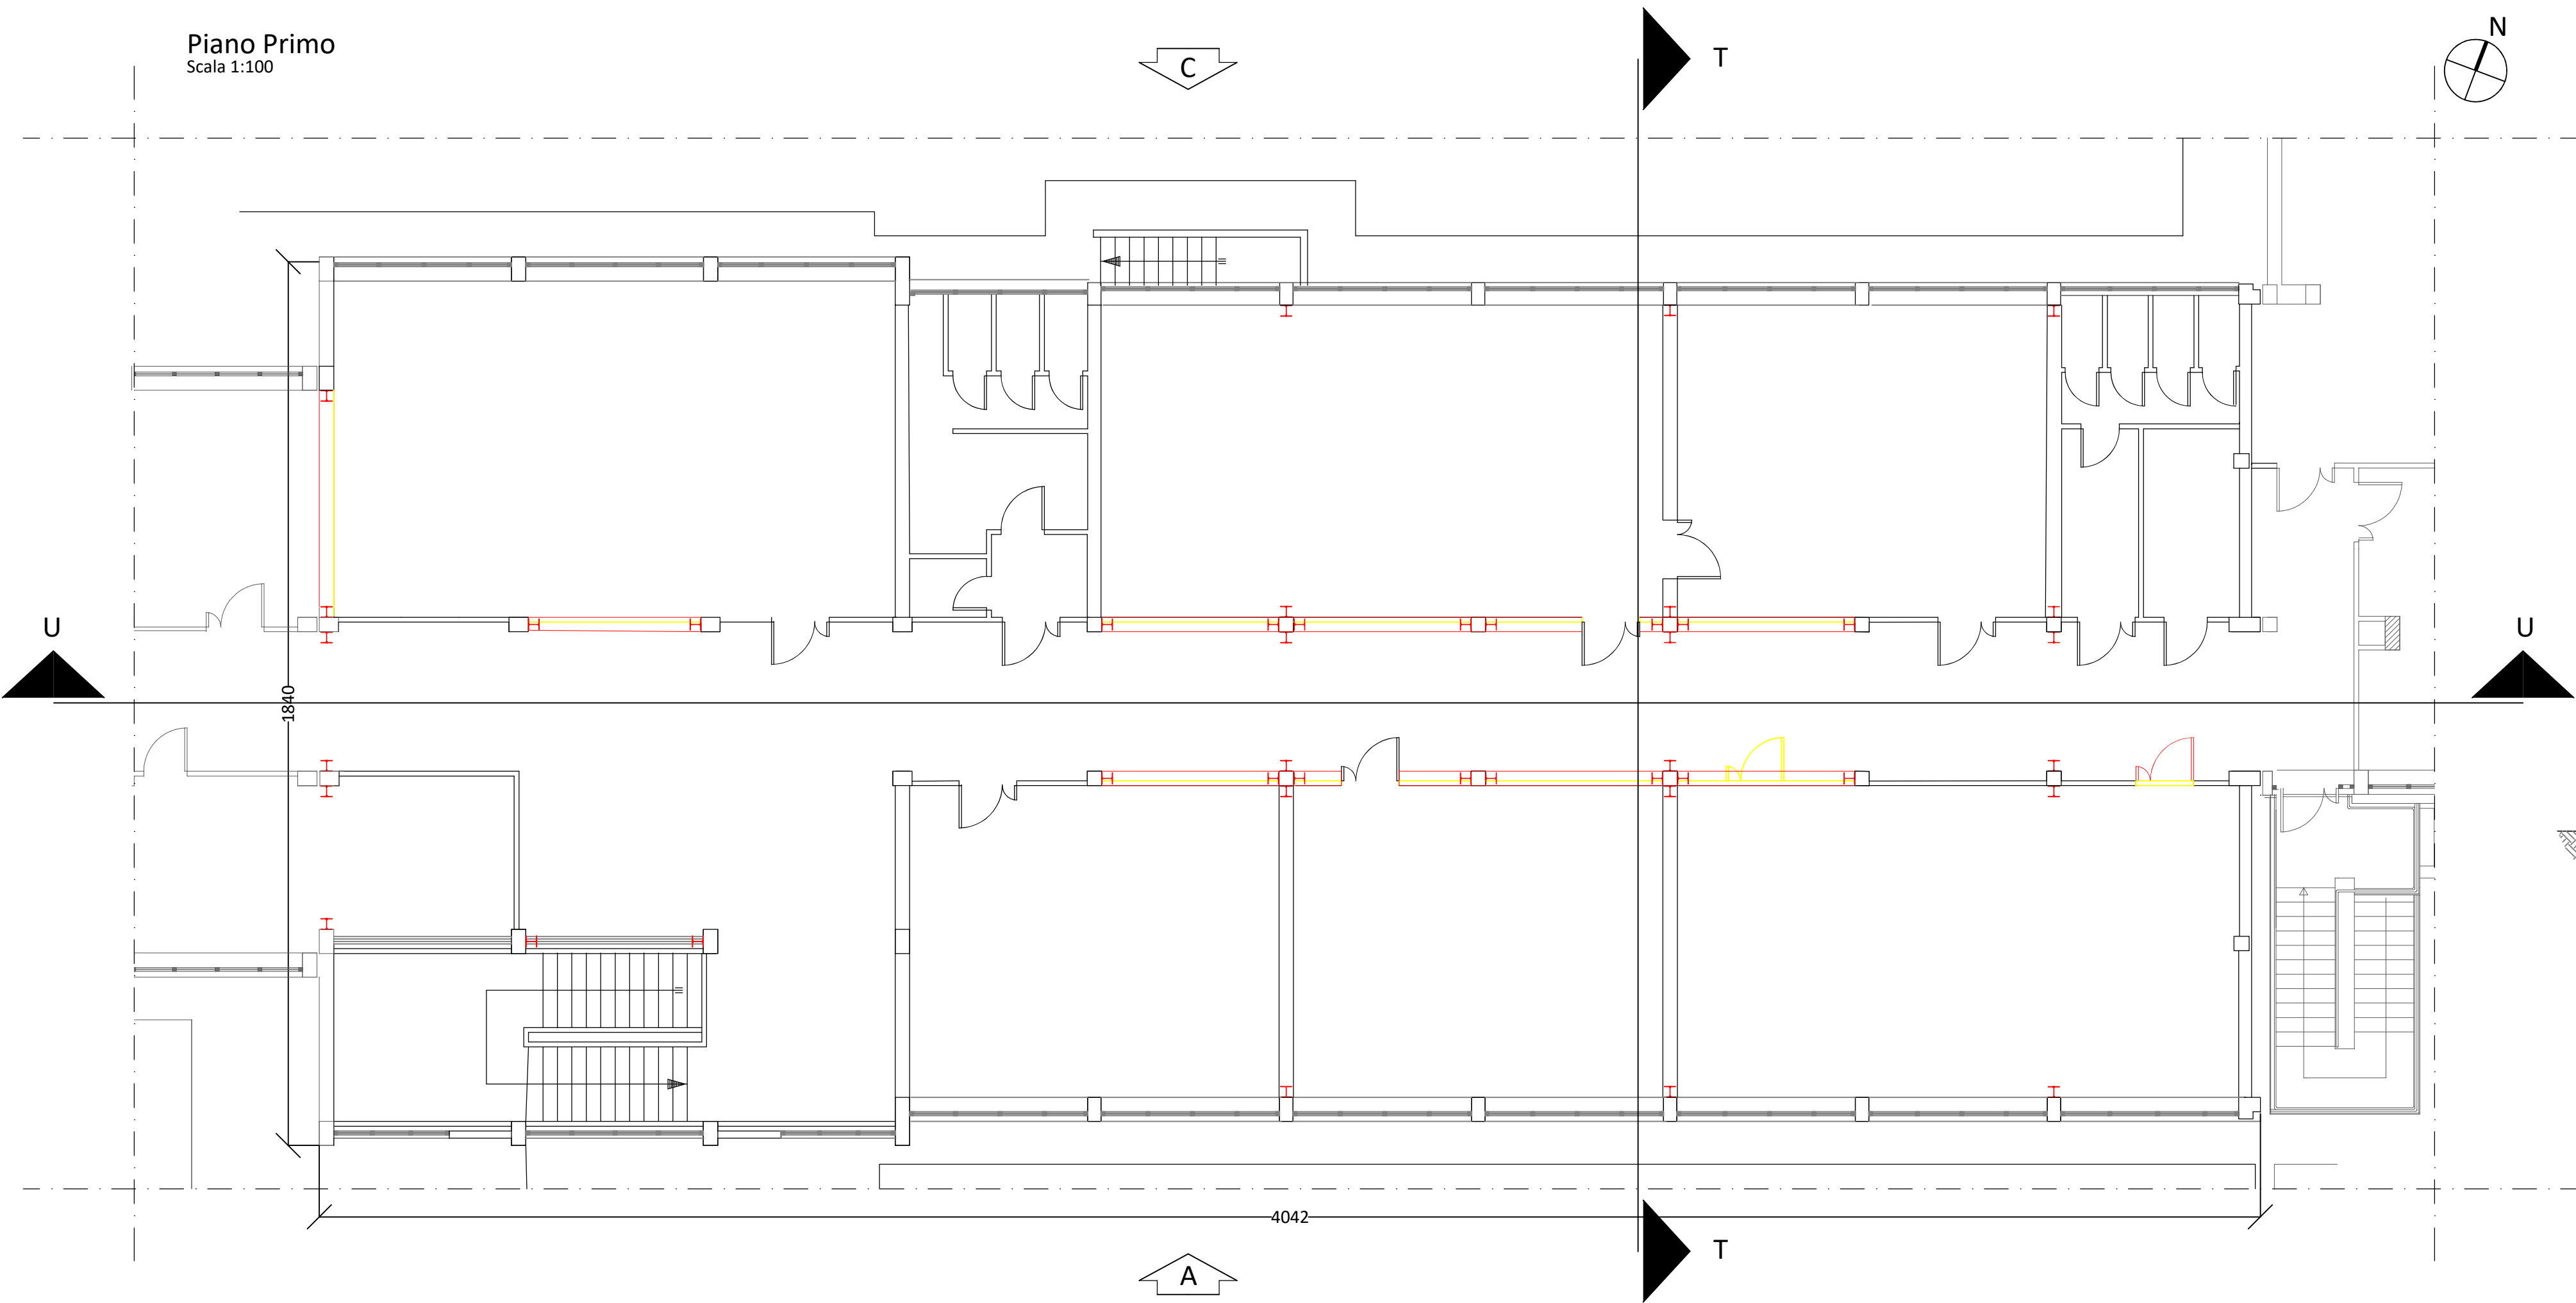

Sezione T-T
Scala 1:100

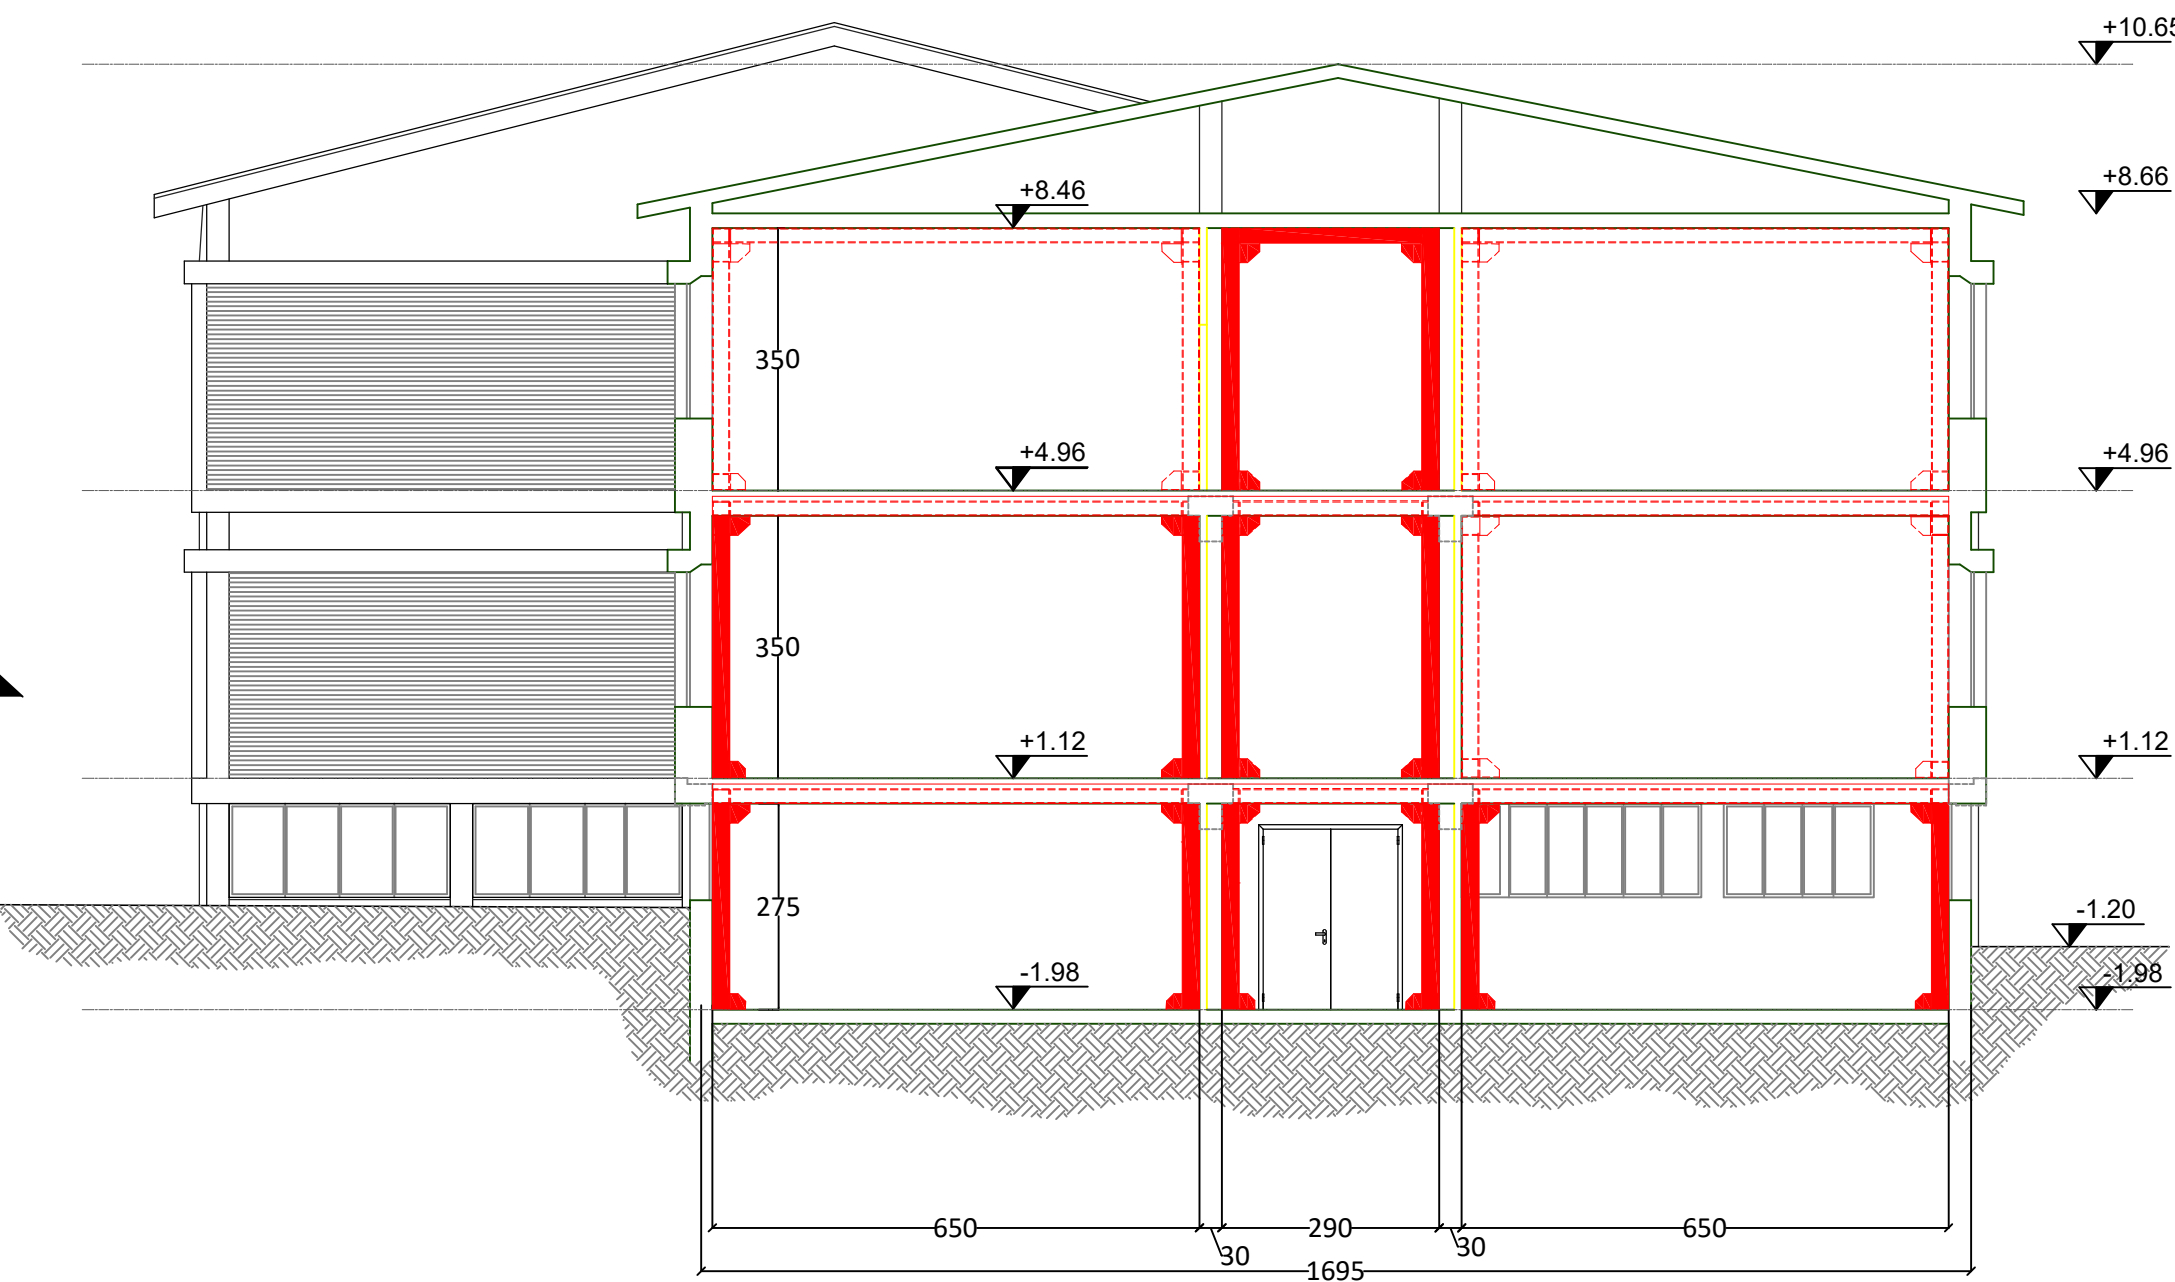

Sezione U-U
Scala 1:100

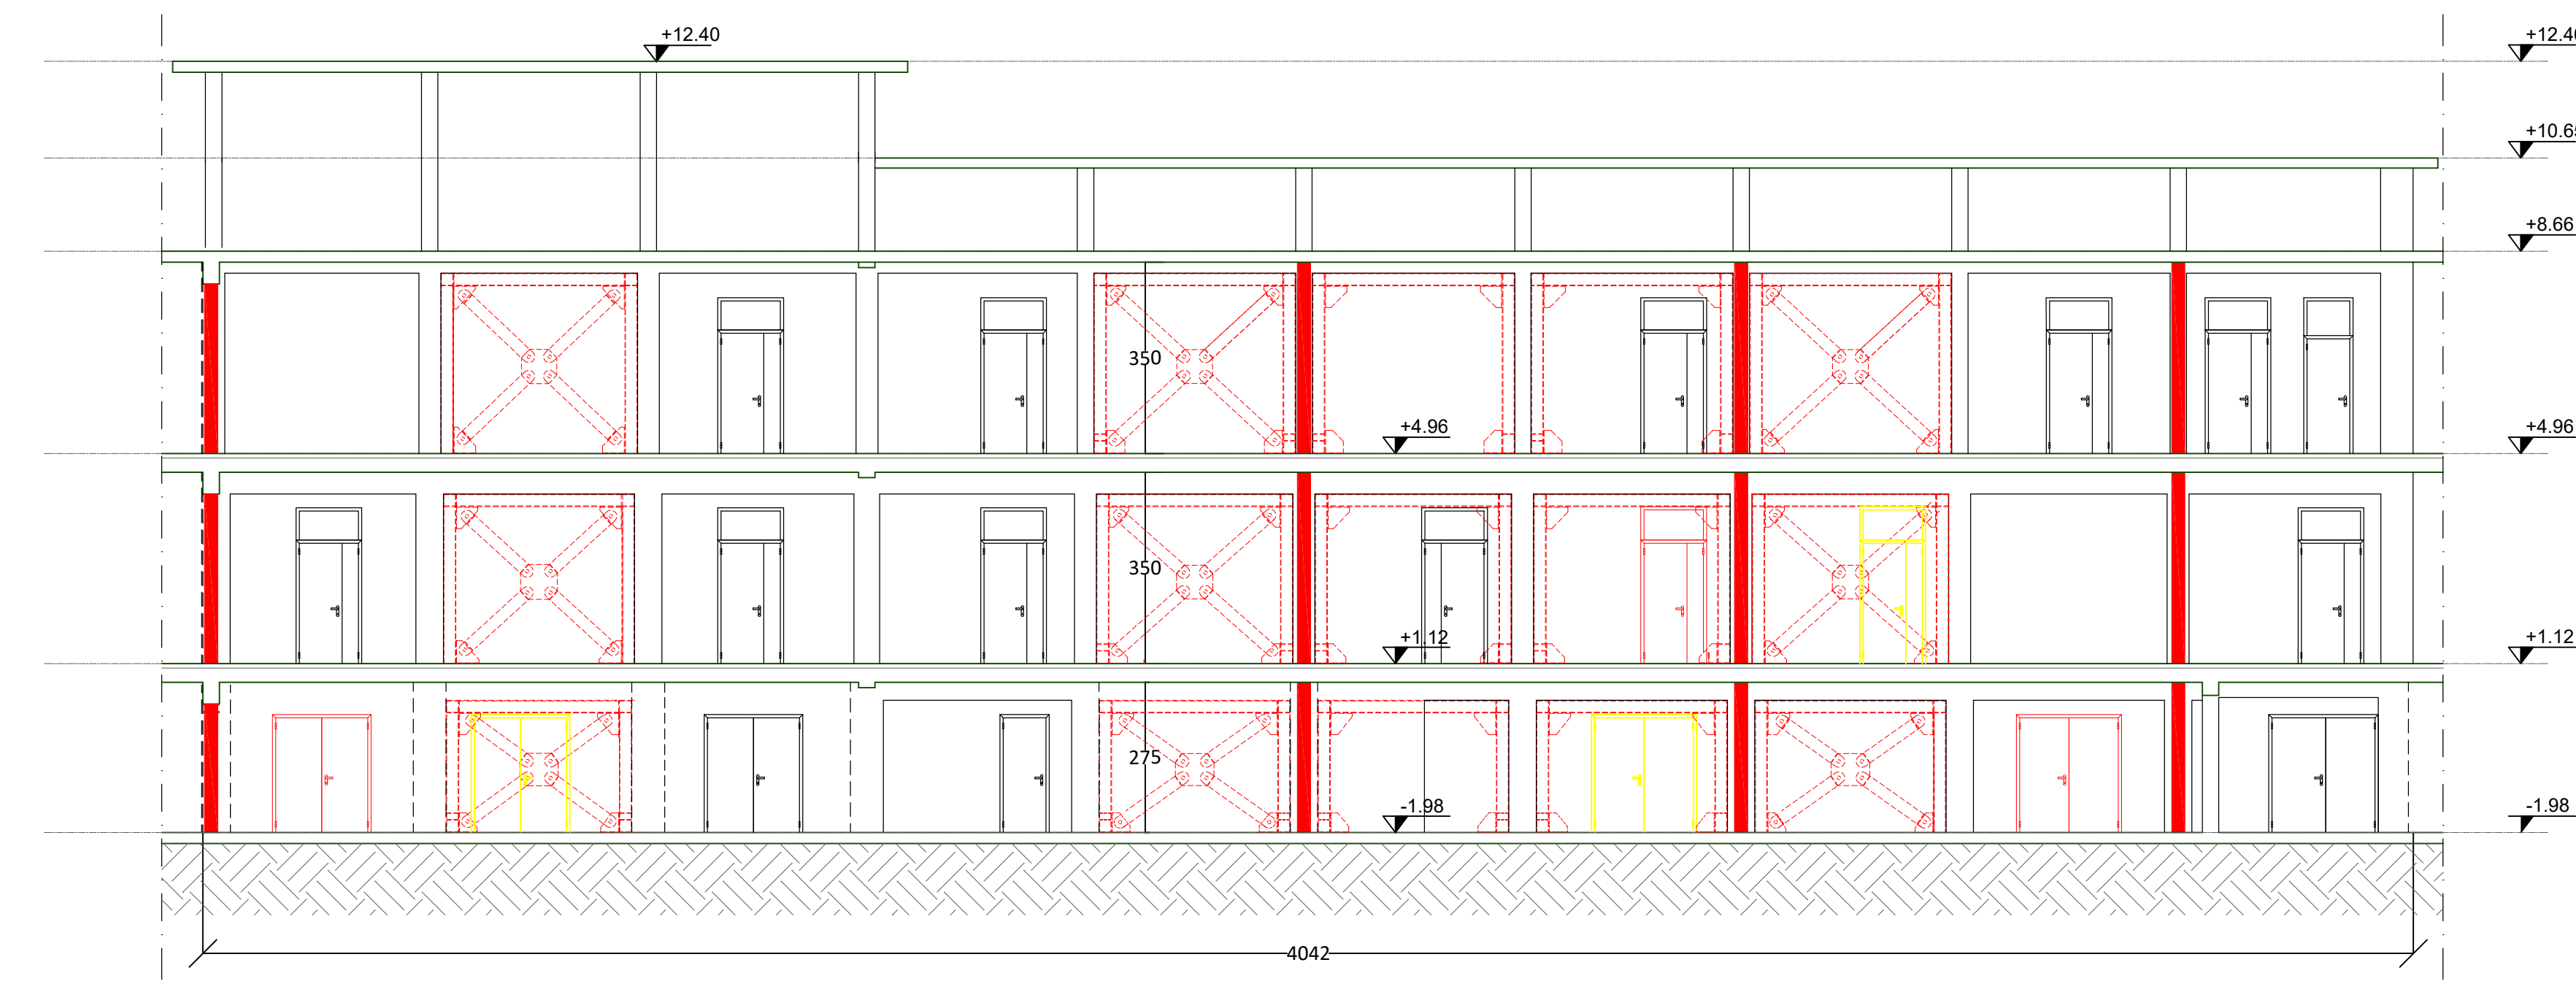

LEGENDA

- Construzione
- Demolizione
- - - - - Elementi all'interno del muro



Settore Edilizia Scolastica e Patrimonio
Servizio Programmazione e Progettazione

LAVORI DI ADEGUAMENTO SISMICO DELL'ISTITUTO "A.ORIANI"
DI VIA A. MANZONI, 6 - FAENZA (RA) – 2° STRALCIO

PROGETTO DI FATTIBILITA' TECNICO ECONOMICA

Presidente: Palli Valentina	Consigliere delegato Pubblica Istruzione - Edilizia Scolastica - Patrimonio: Maria Luisa Martinez
Dirigente responsabile del Settore: Ing. Marco Conti	

RESPONSABILE UNICO DEL PROGETTO: Ing. Marco Conti

Professionisti esterni:

COORDINATORE DELLA PROGETTAZIONE: Ing. Valentina Amadei per IDS
PROGETTISTA OPERE STRUTTURALI: Ing. Valentina Amadei per IDS
COORDINATORE E PROGETTISTA DELLA SICUREZZA IN FASE DI PROGETTAZIONE: Ing. Simone Monotti per IDS

IDS
INGEGNERIA DELLE STRUTTURE
analisi - progettazione - consulenza
Sede legale e operativa:
Via P.Tosi n°318 47822 Santarcangelo di Romagna (RN)
+39 0541 391120 - info@ingegneriadellestrutture.it
www.ingegneriadellestrutture.it

TITOLO ELABORATO: PROGETTO - PIANTA PIANO PRIMO COMPARATIVO,
SEZIONI COMPARATIVO

Codice elaborato:	Revisione:	Data:	Scala:	Nome file di archiviazione:
PFTE_A_P_TAV 04	00	10/06/2025	1:100	PFTE_A_P_TAV 04

PROFESSIONISTA RESPONSABILE:
Ing. Valentina Amadei

Firma e timbro del Professionista

Rev.	Descrizione	Redatto:	Controllato:	Approvato:	Data:
00					
01					
02					
03					