


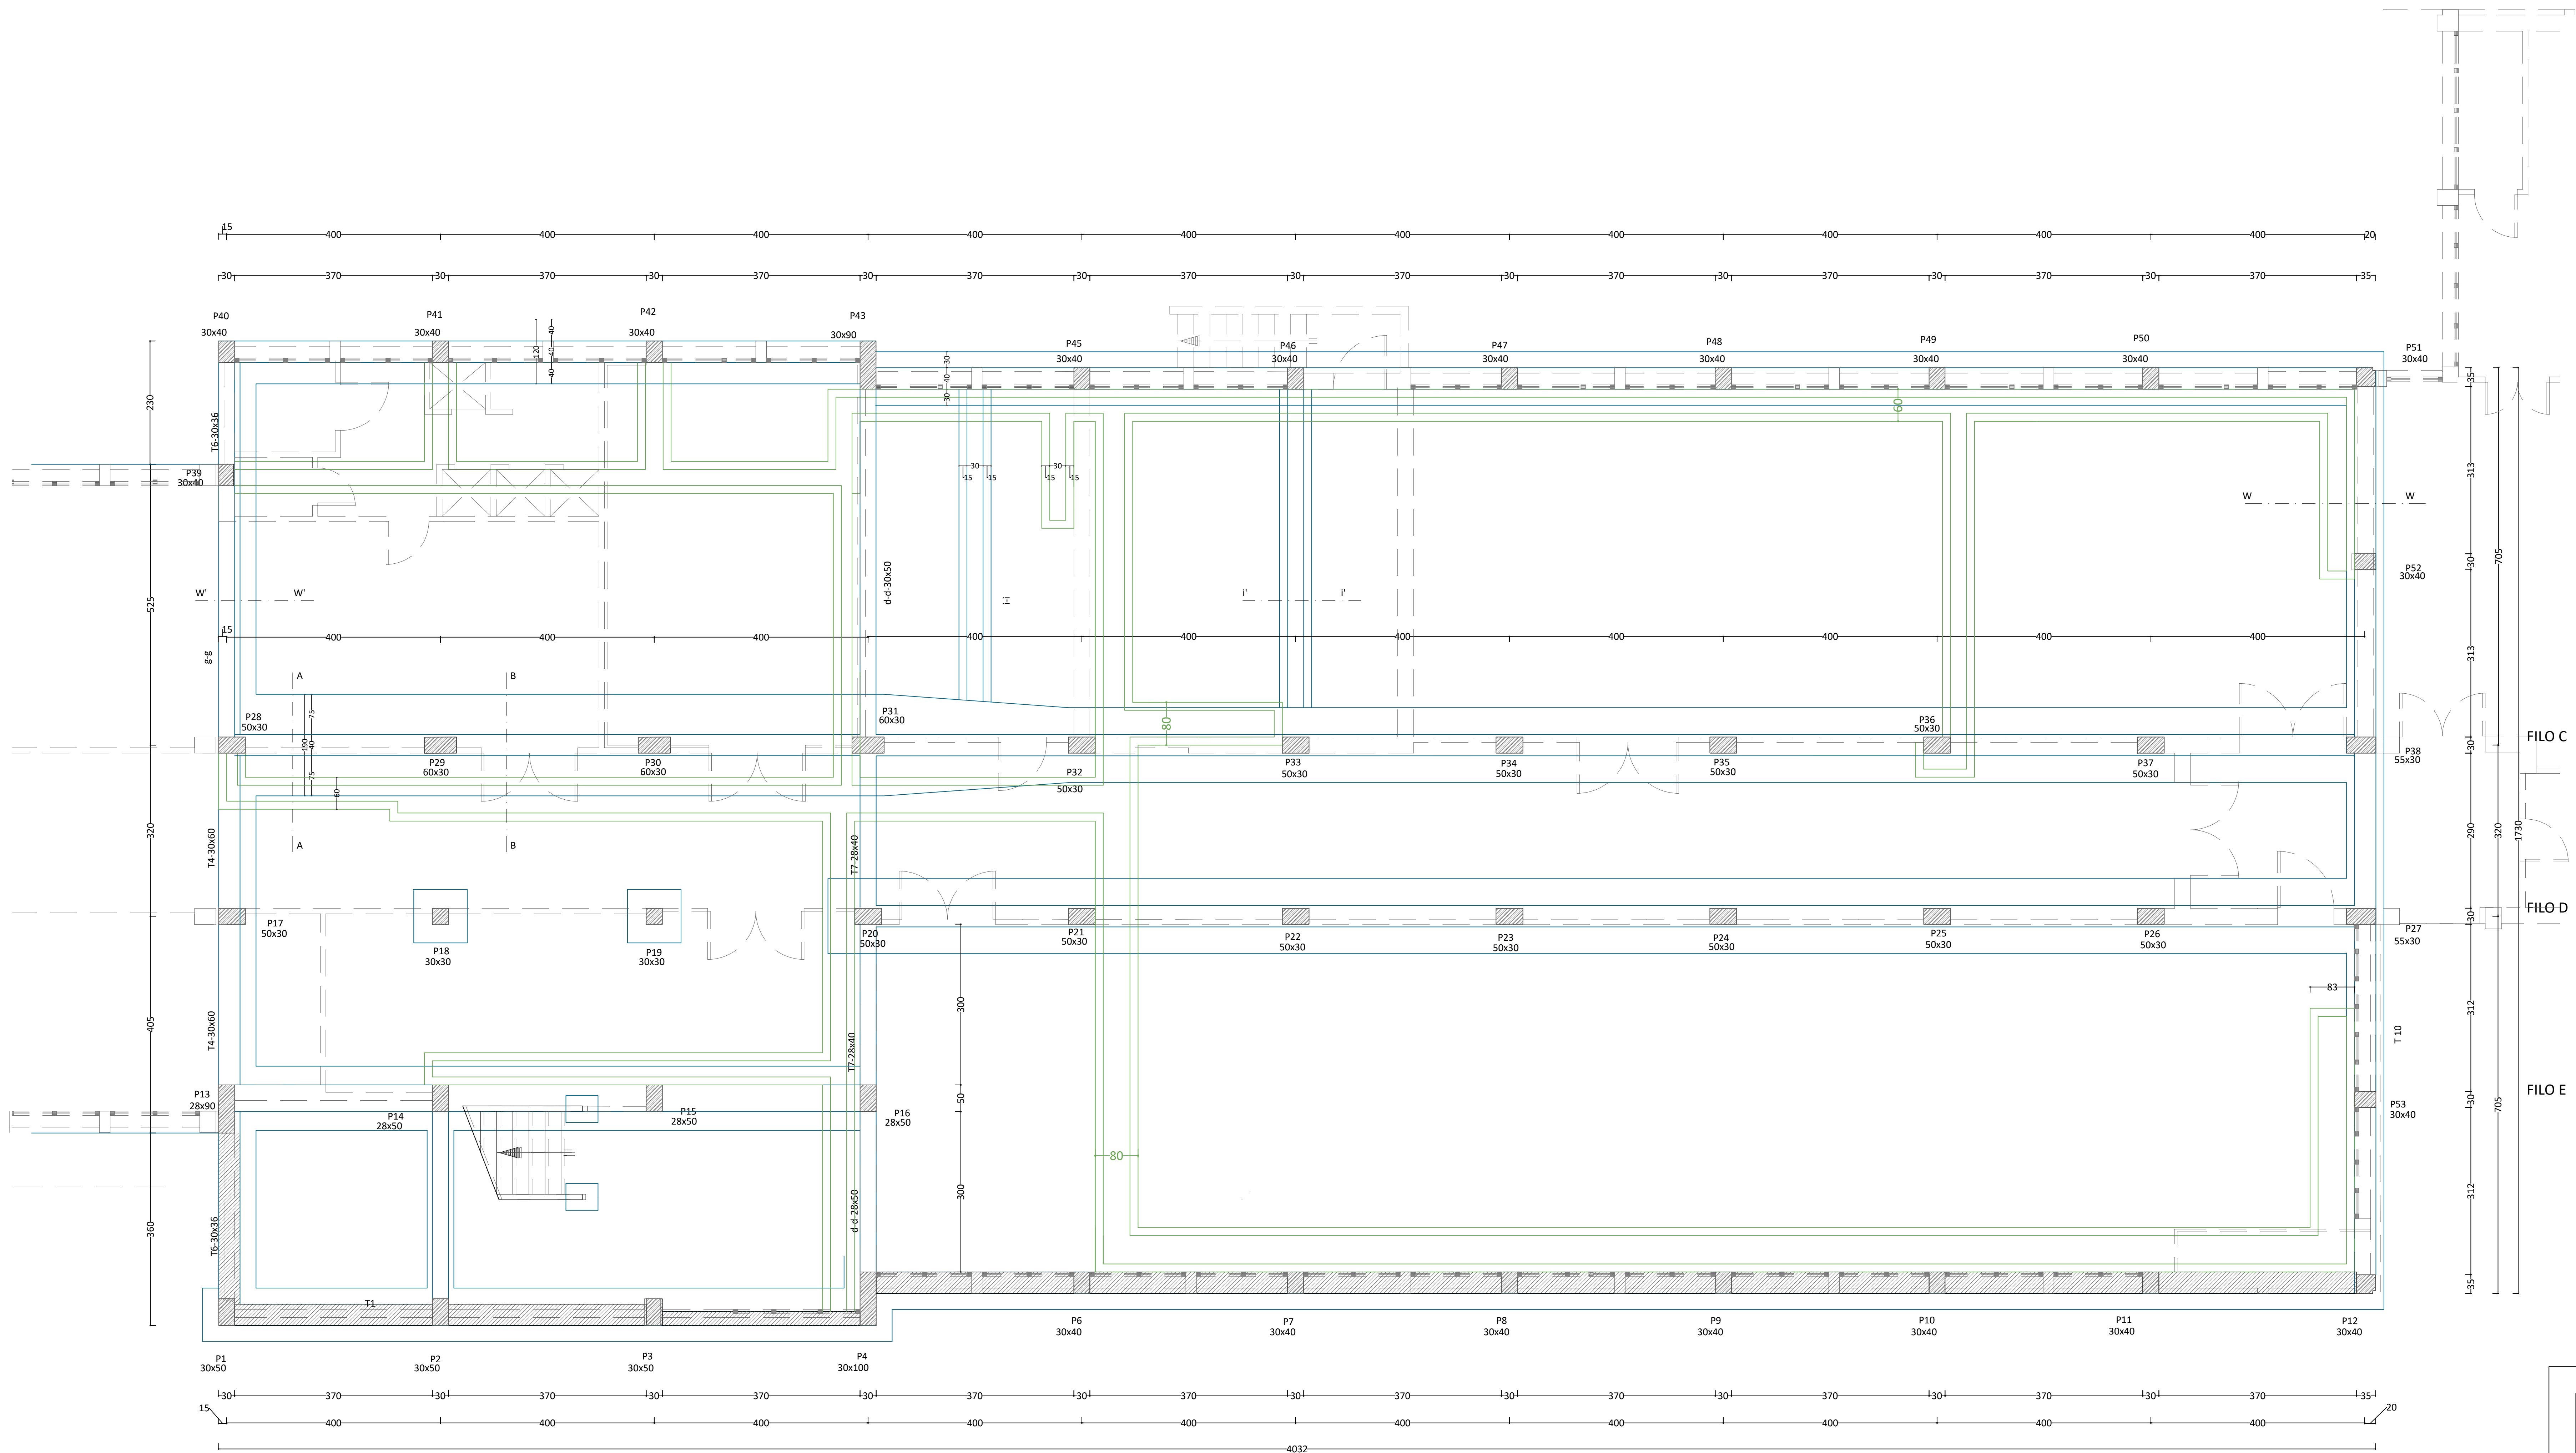


FILO C
FILO D
FILO E

Piano seminterrato - fondazioni

Scala 1:50

scala 1:25

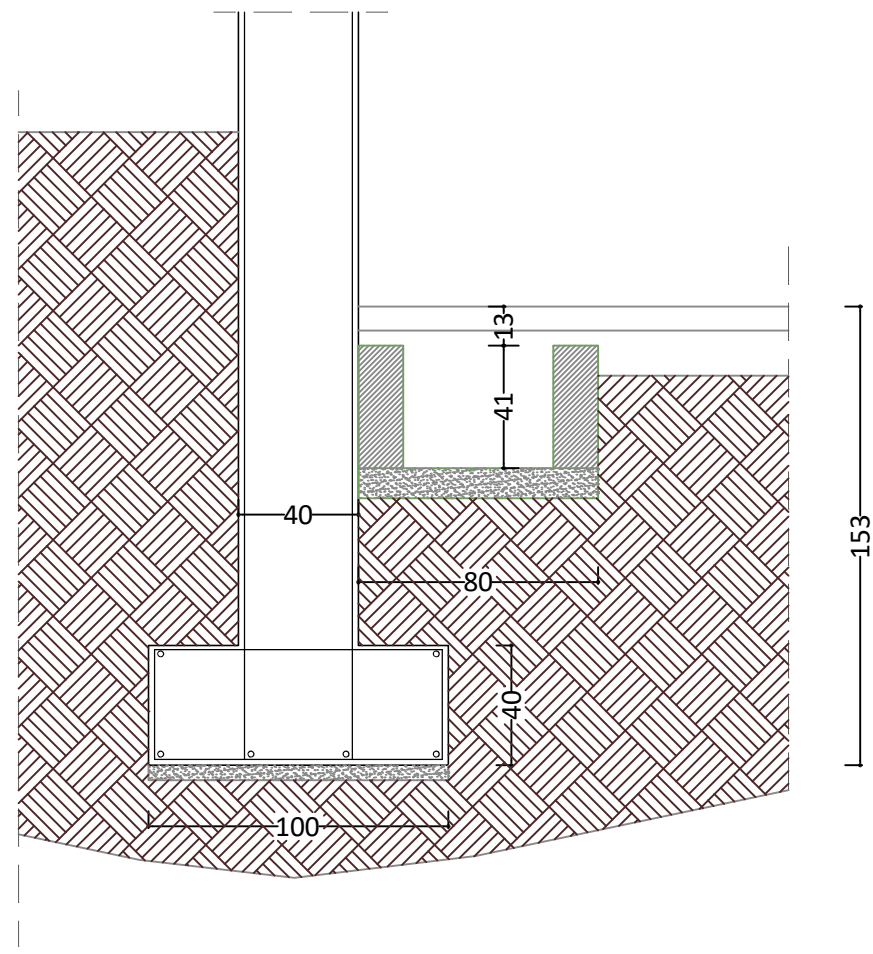


LEGENDA

CANALI IMPIANTI ESISTENTI


SEZIONE A-A

scala 1:25

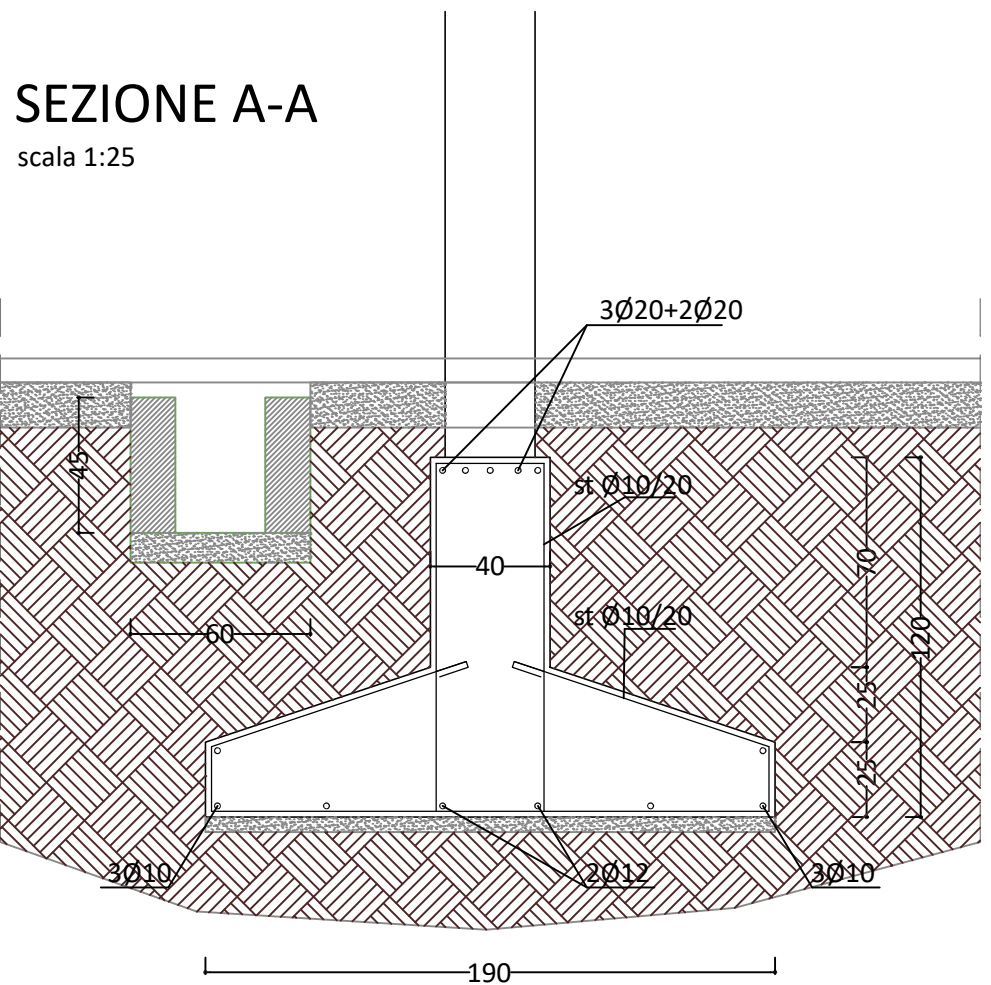

SEZIONE B-B

scala 1:25

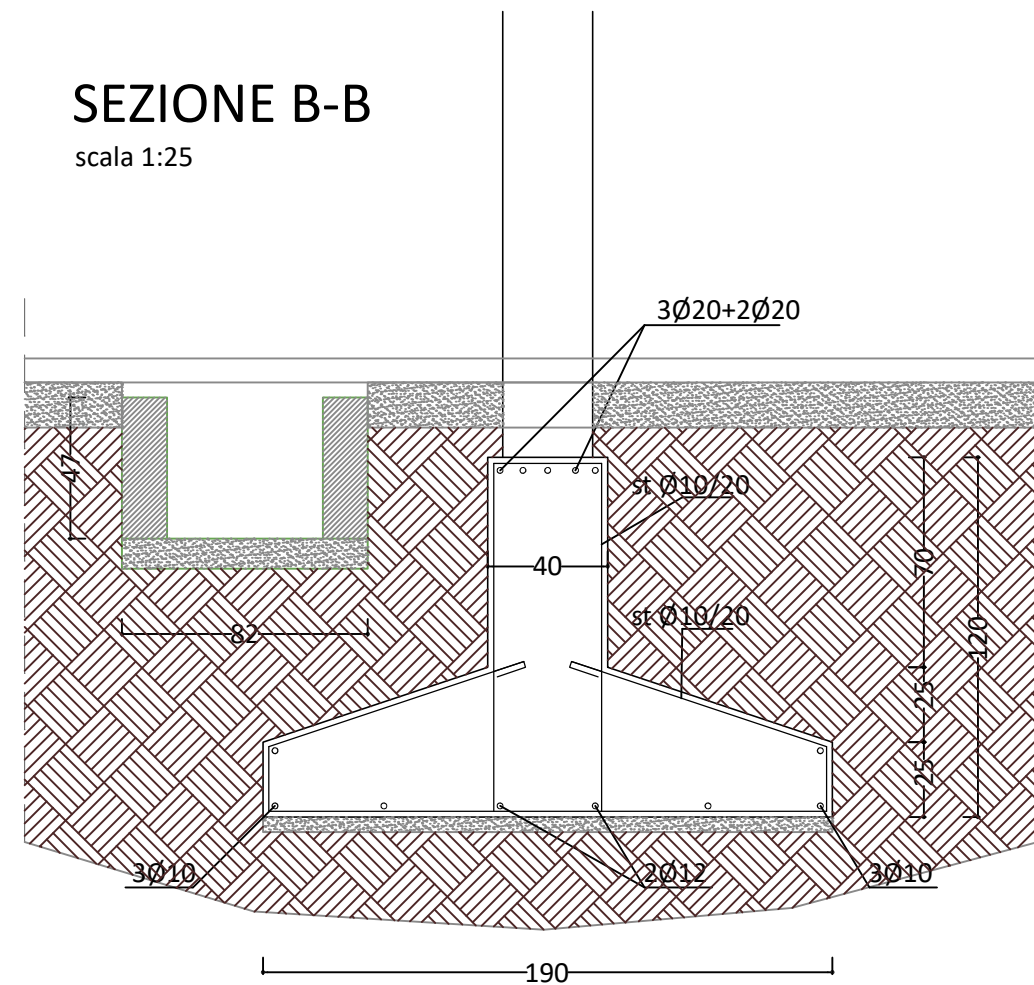

Settore Edilizia Scolastica e Patrimonio

Servizio Programmazione e Progettazione

LAVORI DI ADEGUAMENTO SISMICO DELL'ISTITUTO "A. ORIANI"
DI VIA A. MANZONI, 6 - FAENZA (RA) - 2° STRALCIO

PROGETTO DI FATTIBILITA' TECNICO ECONOMICA

Presidente: Patti Valentina
Consigliere delegato Pubblica Istruzione - Edilizia Scolastica - Patrimonio: Mario Luisa Martinez

Dirigente responsabile del Settore: Ing. Marco Conti


RESPONSABILE UNICO DEL PROGETTO: Ing. Marco Conti

Professori esteri:

COORDINATORE DELLA PROGETTAZIONE: Ing. Valentina Amadi per IDS

PROGETTISTA OPERE STRUTTURALI: Ing. Valentina Amadi per IDS

COORDINATORE E PROGETTISTA DELLA SICUREZZA IN FASE DI PROGETTAZIONE: Ing. Simone Monotti per IDS

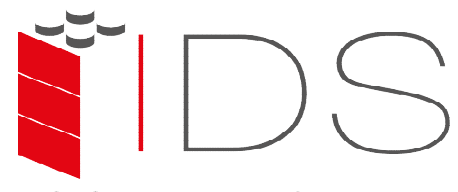

Via P. Tosi n°318 47822 Santarcangelo di Romagna (RN)

+39 0541 391120 - info@ingegneriadellesstrutture.it

www.ingegneriadellesstrutture.it

TITOLO ELABORATO: STATO DI FATTO - PIANTA PIANO SEMINTERRATO

Codice elaborato:	Revisione:	Data:	Scala:	Nome file di archiviazione:
PFTE_STR_SdF_01	00	06/10/2025	1:50	PFTE_STR_SdF_01

PROFESSIONISTA RESPONSABILE:
Ing. Valentina Amadi

Rev.	Descrizione	Redatto:	Controllato:	Approvato:	Data:
00					
01					
02					
03					