



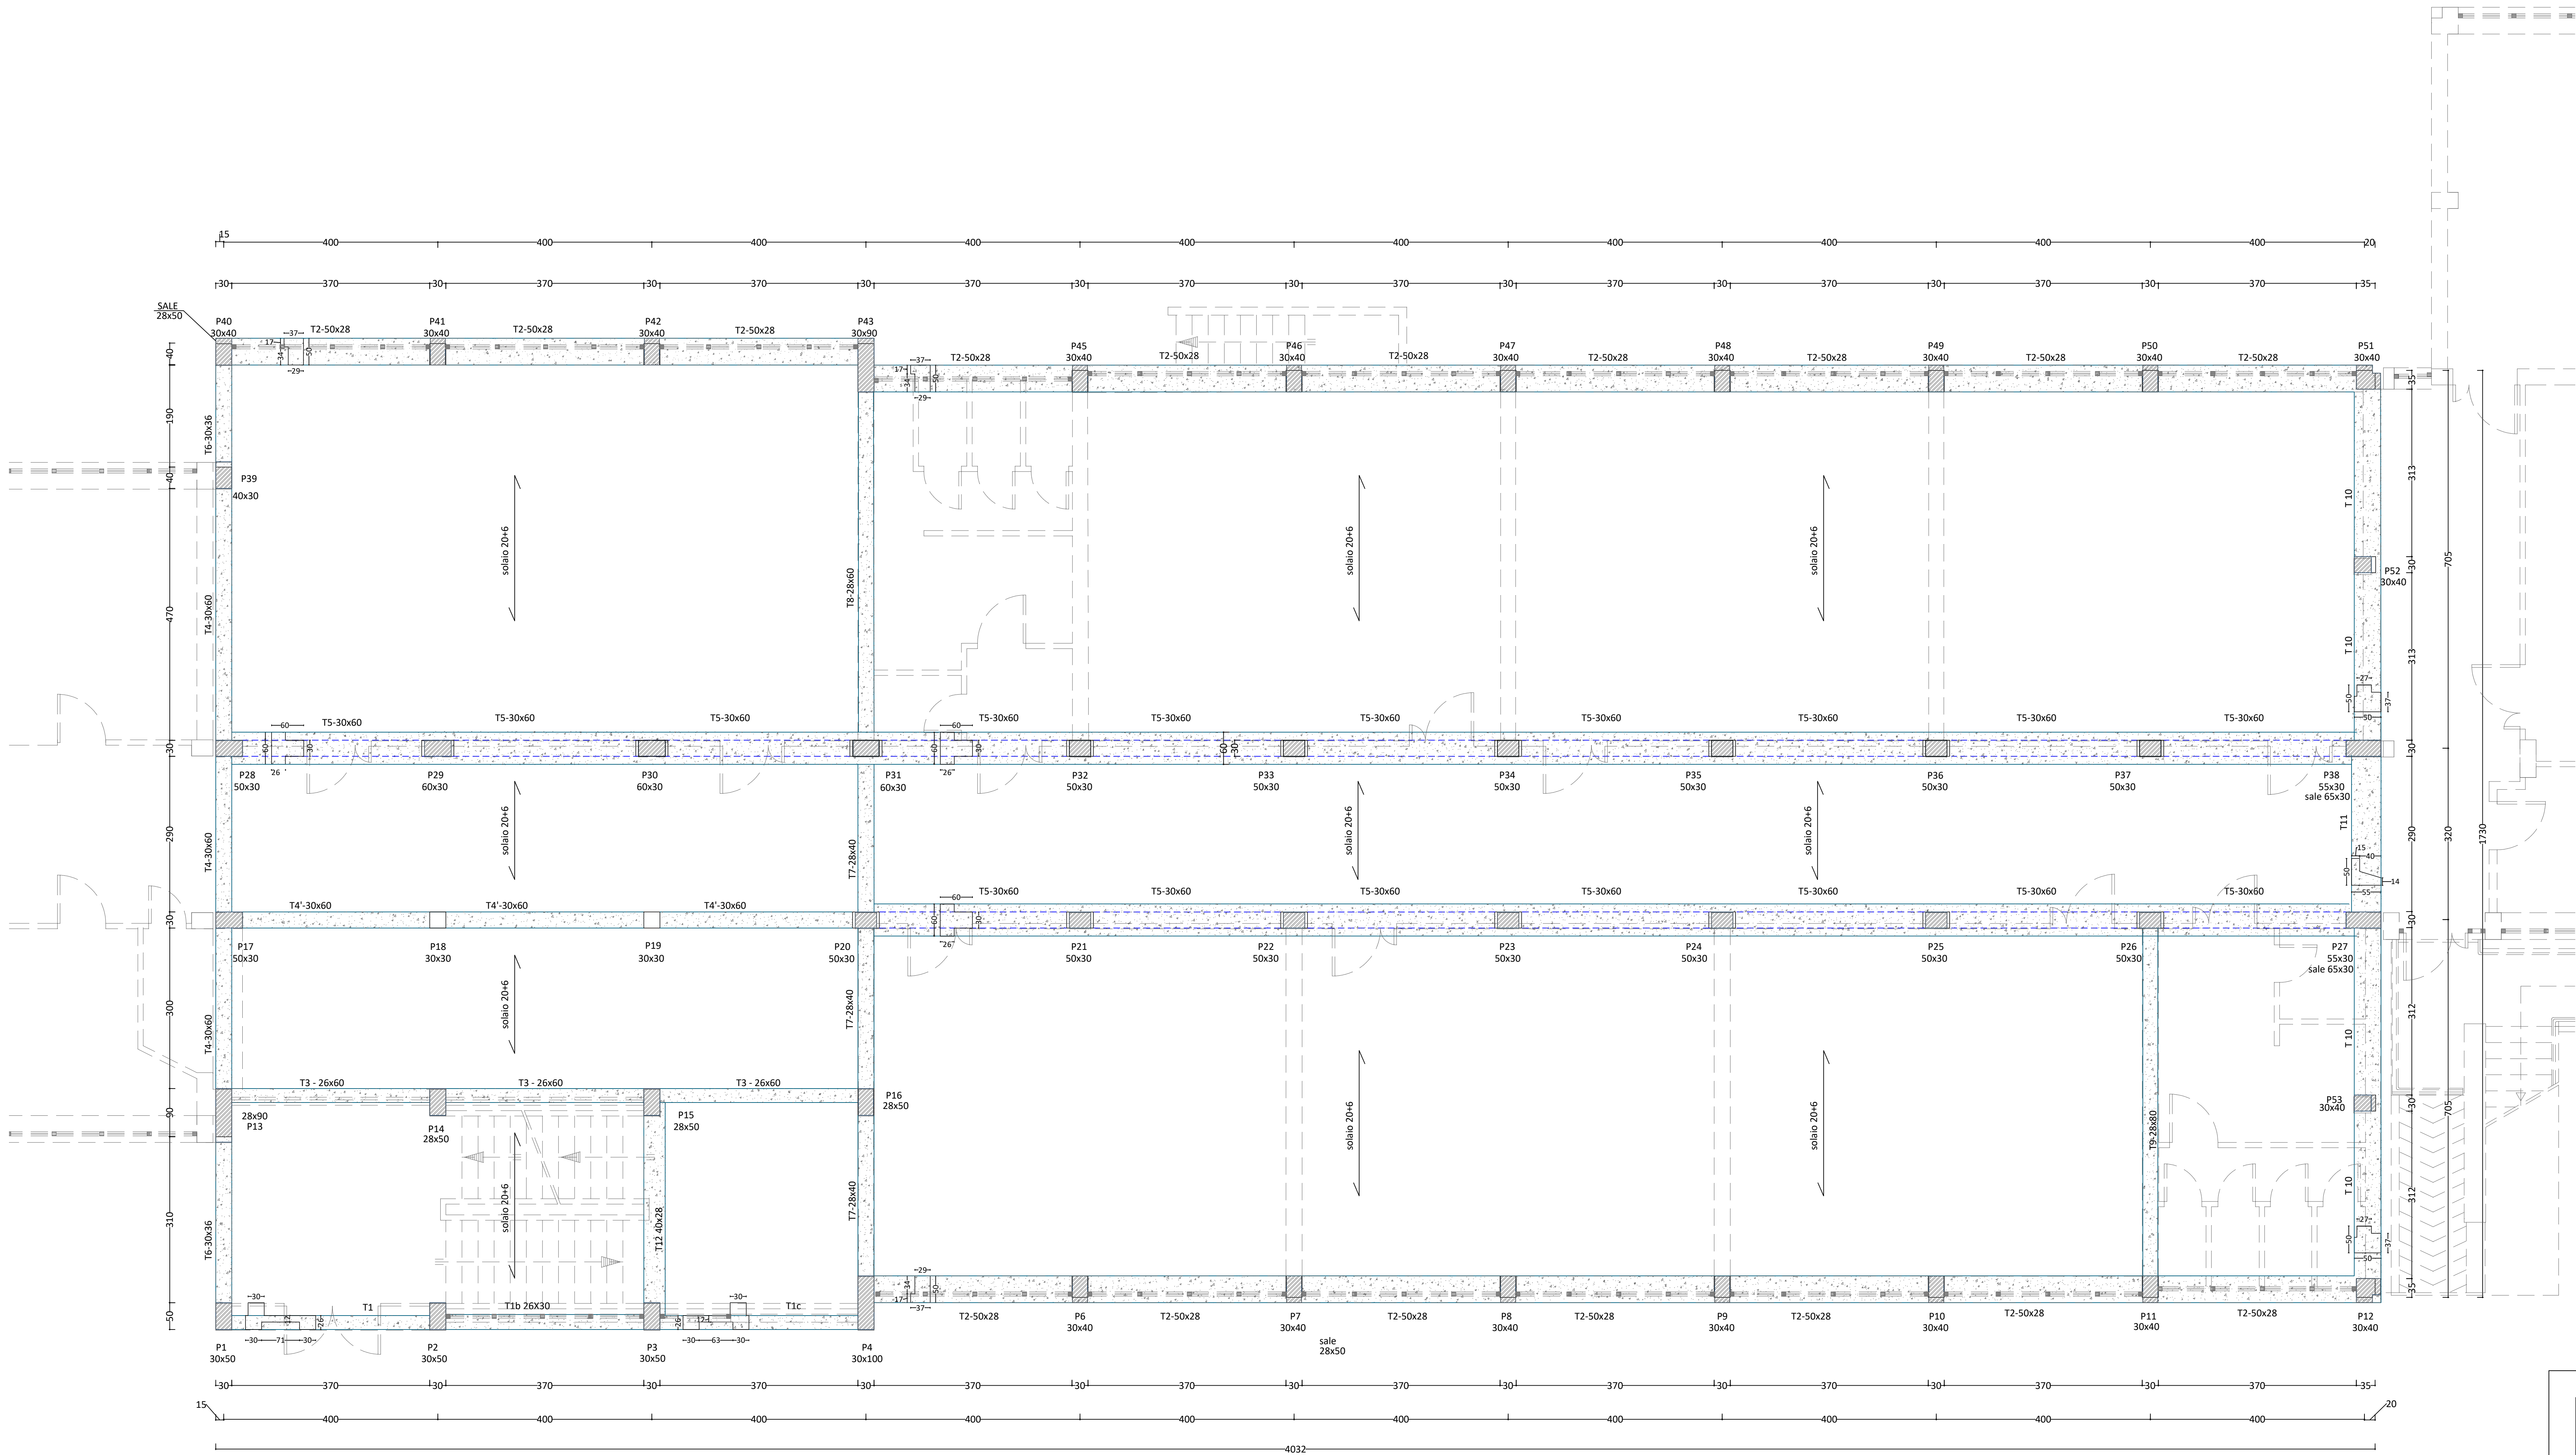


Piano rialzato primo solaio
Scala 1:50


TRAVE T2

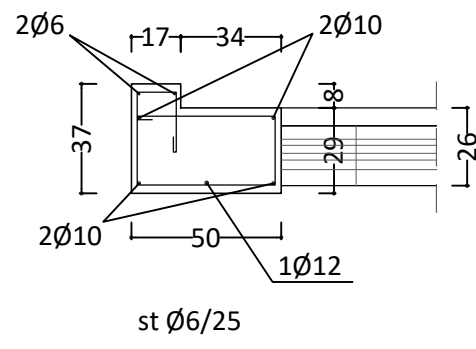


TRAVE T3

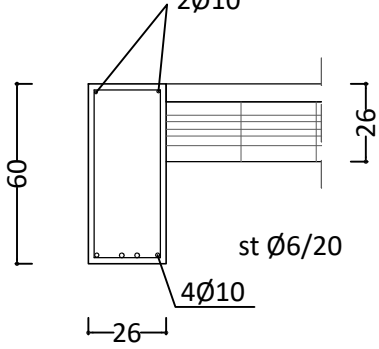


TRAVE T4

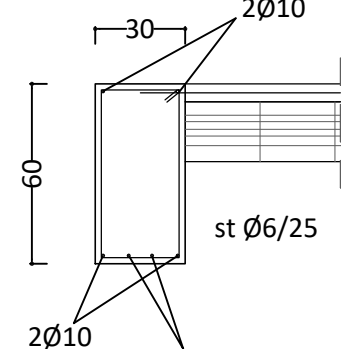


TRAVE T4'

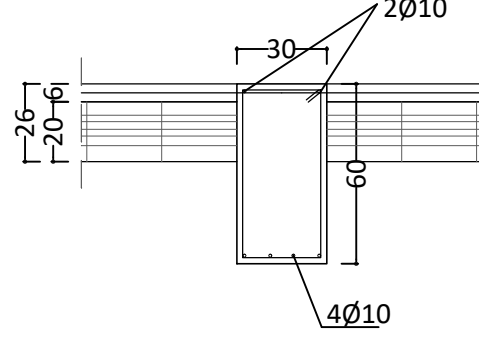

TRAVE T5

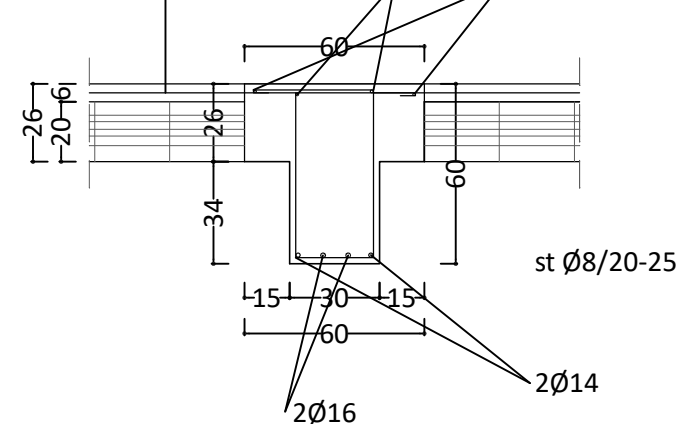

TRAVE T9

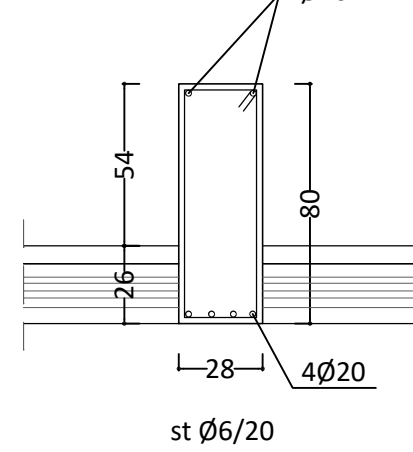

Settore Edilizia Scolastica e Patrimonio
Servizio Programmazione e Progettazione

LAVORI DI ADEGUAMENTO SISMICO DELL'ISTITUTO "A. ORIANI"
DI VIA A. MANZONI, 6 - FAENZA (RA) - 2° STRALCIO

PROGETTO DI FATTIBILITA' TECNICO ECONOMICA

Presidente: Patti Valentina
Consigliere delegato Pubblica Istruzione - Edilizia Scolastica - Patrimonio: Maria Luisa Martinez
Dirigente responsabile del Settore: Ing. Marco Conti

RESPONSABILE UNICO DEL PROGETTO: Ing. Marco Conti

Professori esteri:

COORDINATORE DELLA PROGETTAZIONE: Ing. Valentina Amadi per IDS
PROGETTISTA OPERE STRUTTURALI: Ing. Valentina Amadi per IDS
COORDINATORE E PROGETTISTA DELLA SICUREZZA IN FASE DI PROGETTAZIONE: Ing. Simone Monotti per IDS



TITOLO ELABORATO: STATO DI FATTO - PIANTA PIANO RIALZATO

Rev.	Descrizione	Revisione	Data	Scala	Nome file di archiviazione
00					
01					
02					
03					

PROFESSIONISTA RESPONSABILE:
Ing. Valentina Amadi

Rev.	Descrizione	Redatto	Controllato	Approvato	Data
00					
01					
02					
03					