



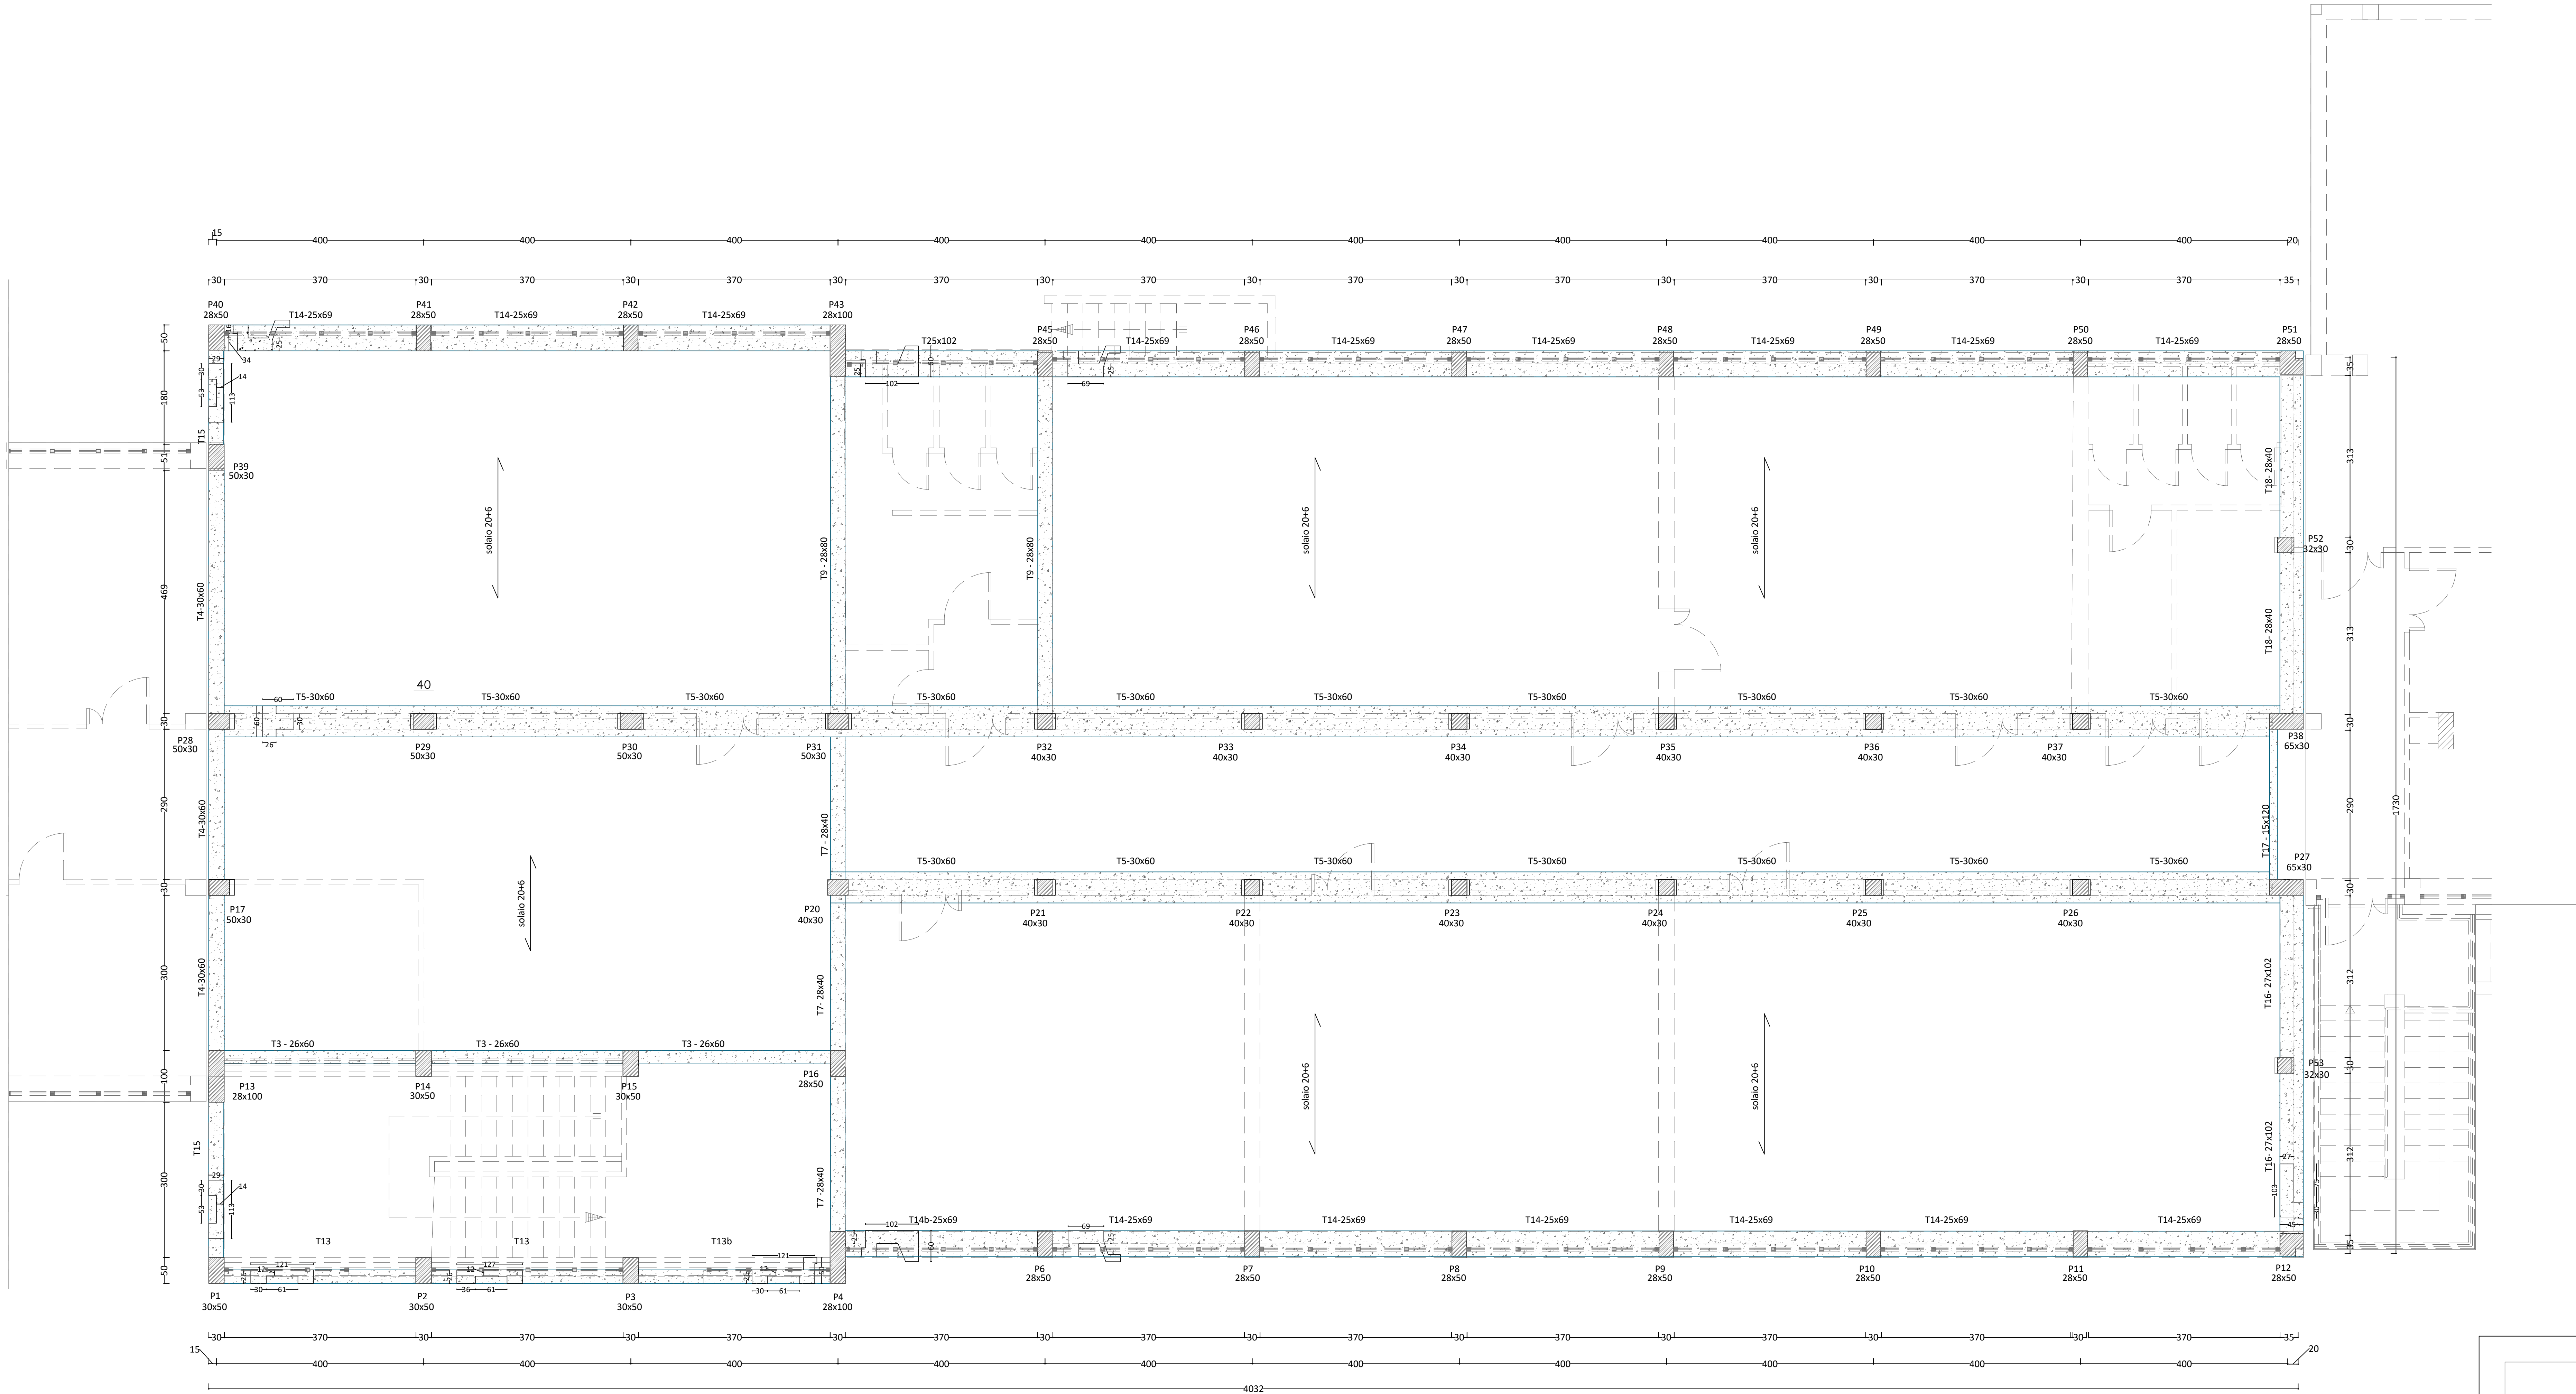


Piano primo secondo solaio
Scala 1:50


TRAVE T3

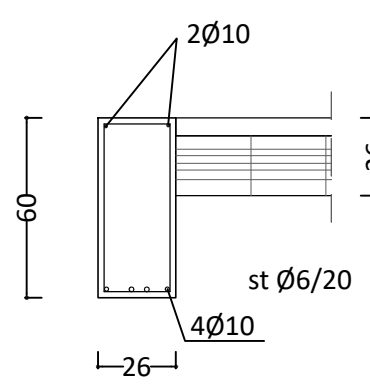


TRAVE T4

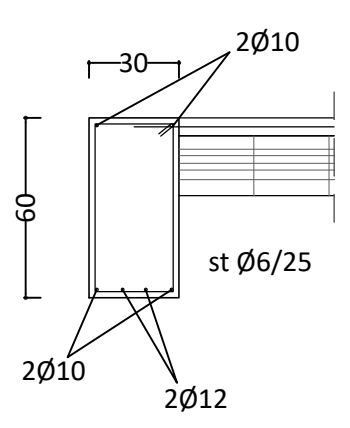


TRAVE T5

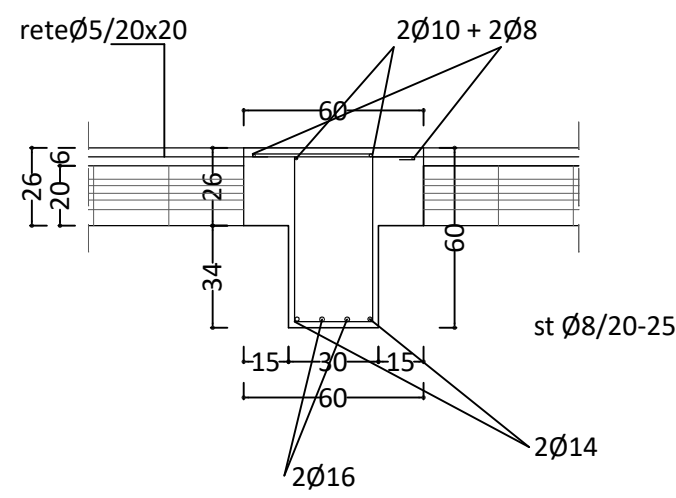


TRAVE T13

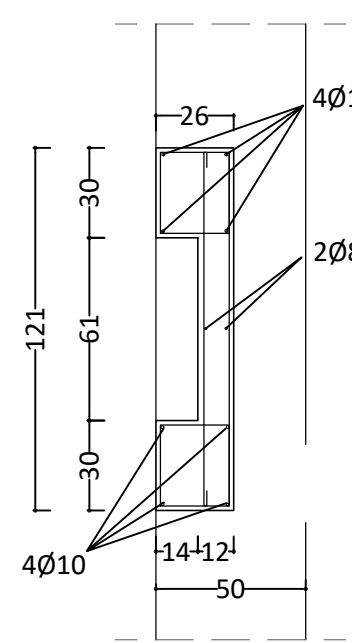


TRAVE T13b

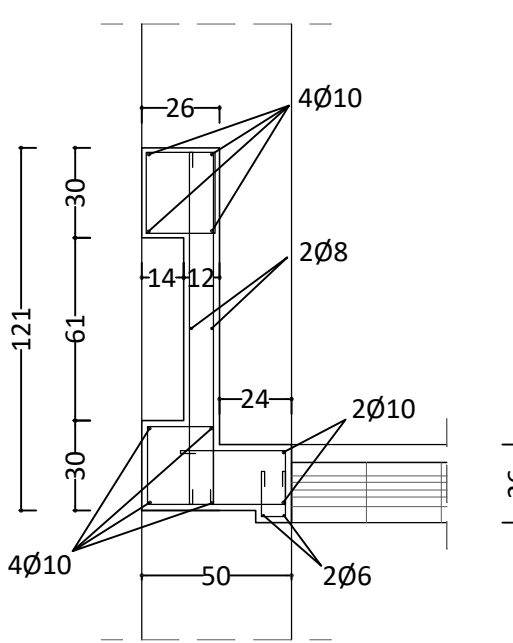

TRAVE T14

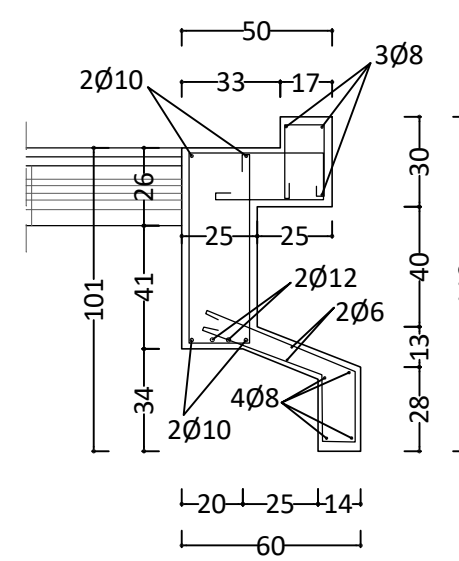

TRAVE T14b

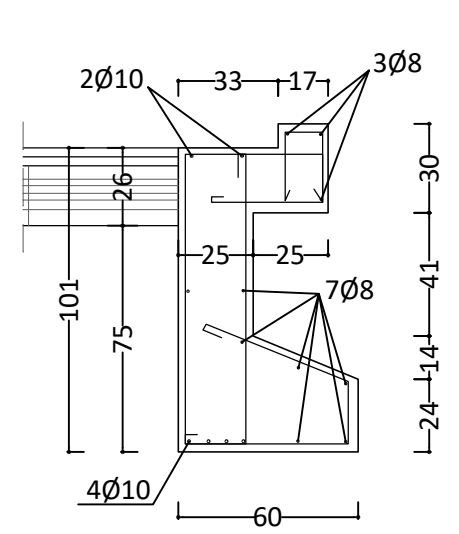

Settore Edilizia Scolastica e Patrimonio
Servizio Programmazione e Progettazione

LAVORI DI ADEGUAMENTO SISMICO DELL'ISTITUTO 'A. ORIANI'
DI VIA A. MANZONI, 6 - FAENZA (RA) - 2° STRALCIO

PROGETTO DI FATTIBILITA' TECNICO ECONOMICA

Presidente: Patti Valentina
Consigliere delegato Pubblicità Istruzione - Edilizia Scolastica - Patrimonio: Maria Luisa Martini
Dirigente responsabile del Settore: Ing. Marco Conti
RESPONSABILE UNICO DEL PROGETTO: Ing. Marco Conti

Professionisti esterni:
COORDINATORE DELLA PROGETTAZIONE: Ing. Valentina Amadei per IDS
PROGETTISTA OPERE STRUTTURALI: Ing. Valentina Amadei per IDS
COORDINATORE E PROGETTISTA DELLA SICUREZZA SISMICA: Ing. Simone Monotti per IDS
FASE DI PROGETTAZIONE



TITOLO ELABORATO: STATO DI FATTO - PIANTA PIANO PRIMO

Codice elaborato:	Revisione:	Data:	Scala:	Nome file di anteprima:
PFTE_STR_SdF_TAV 03	00	06/10/2025	1:50	PFTE_STR_SdF_TAV 03

PROFESSIONISTA RESPONSABILE:	PROGETTO E REDATTORE:
Ing. Valentina Amadei	Ing. Valentina Amadei

Rev.	Descrizione	Redatto:	Controllato:	Approvato:	Data:
00					
01					
02					
03					