



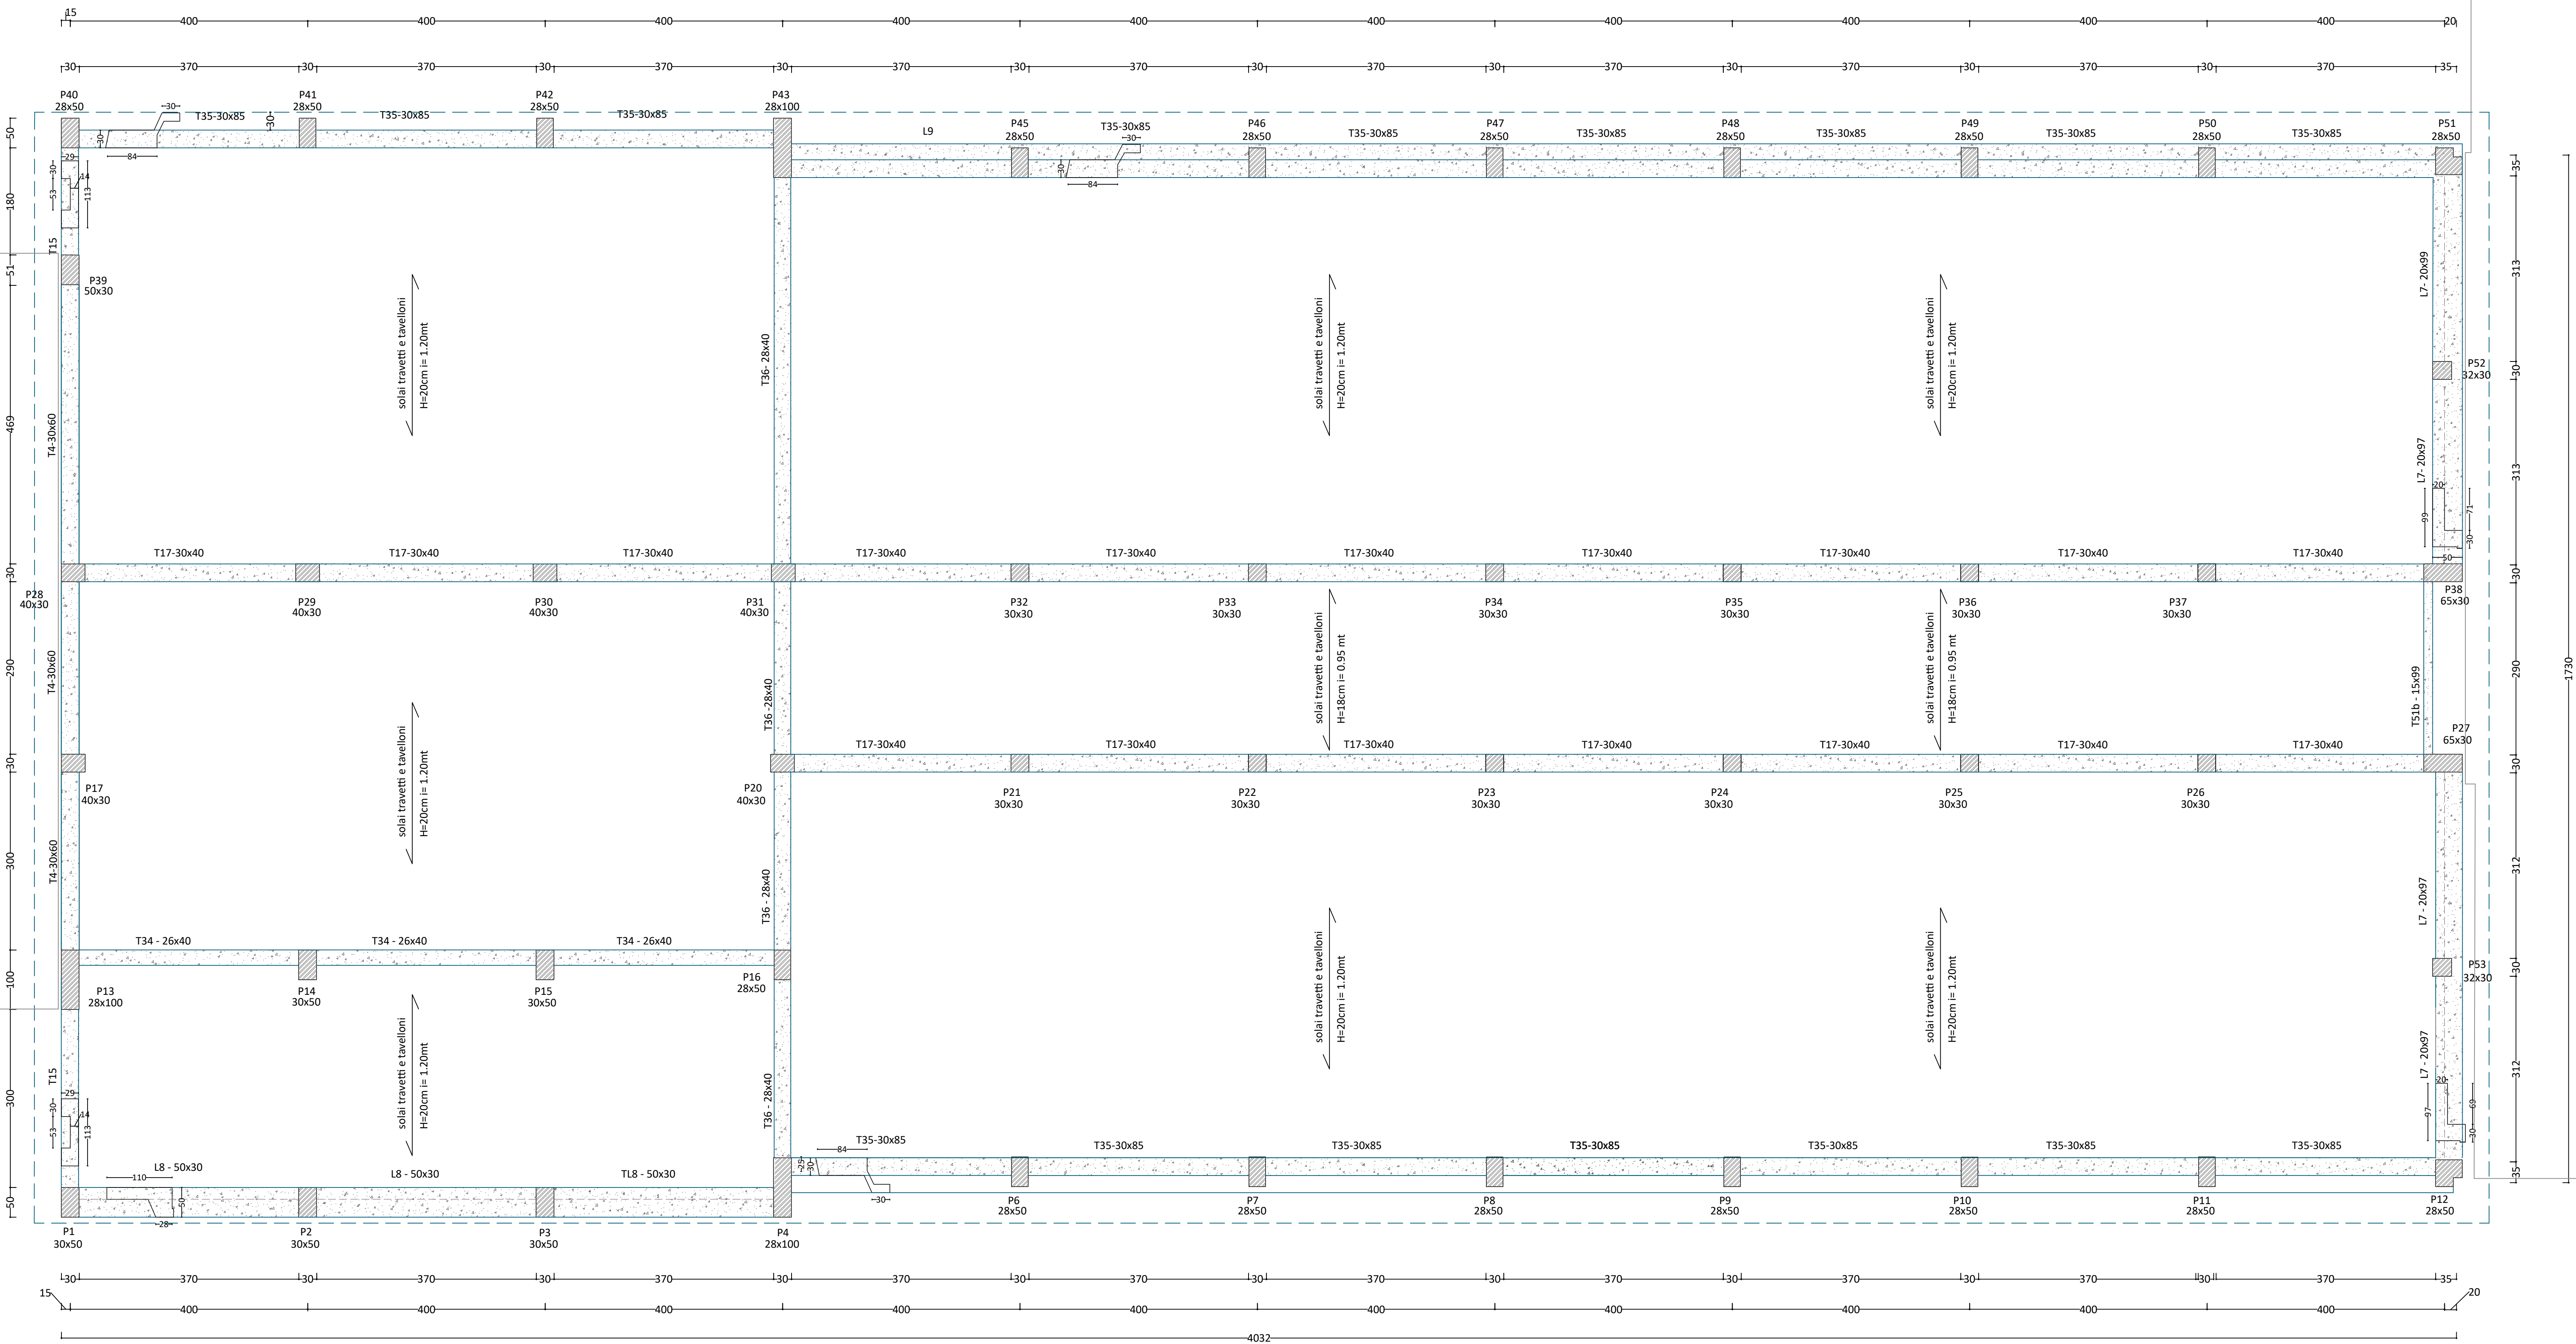


Piano sottotetto
Scala 1:50


TRAVE T4

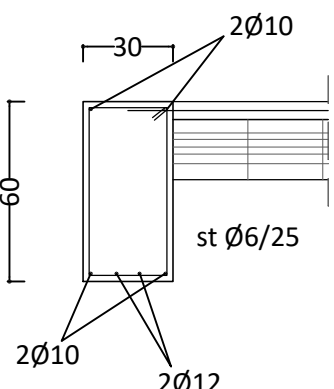


TRAVE T17

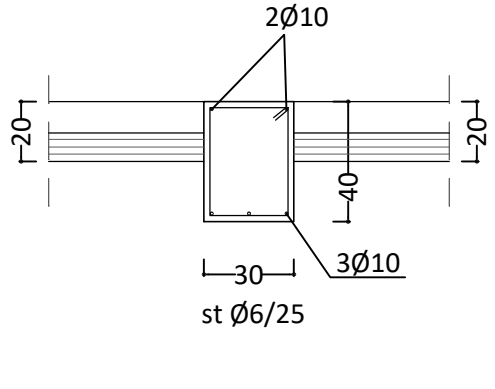

TRAVE T34

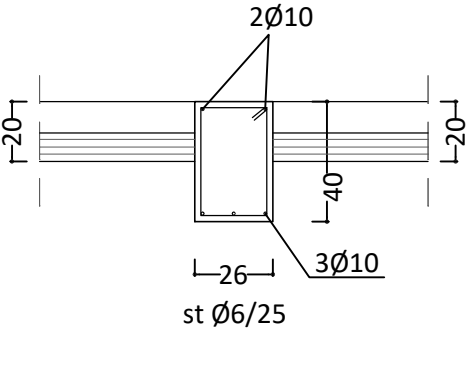

TRAVE T35

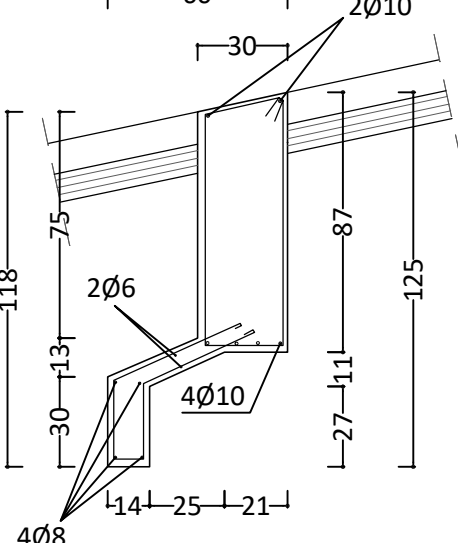

Settore Edilizia Scolastica e Patrimonio
Servizio Programmazione e Progettazione

LAVORI DI ADEGUAMENTO SISMICO DELL'ISTITUTO "A. ORIANI"
DI VIA A. MANZONI, 6 - FAENZA (RA) - 2° STRALCIO

PROGETTO DI FATTIBILITA' TECNICO ECONOMICA

Presidente: Patti Valentina
Consigliere delegato Pubblica Istruzione - Edilizia Scolastica - Patrimonio: Maria Luisa Martinez
Dirigente responsabile del Settore: Ing. Marco Conti
RESPONSABILE UNICO DEL PROGETTO: Ing. Marco Conti

Coordinatore della Progettazione: Ing. Valentina Amadei per IDS
Progettista Opere Strutturali: Ing. Valentina Amadei per IDS
Coordinatore e Progettista della Sicurezza: Ing. Simone Monotti per IDS
FASE DI PROGETTAZIONE:



TITOLO ELABORATO: STATO DI FATTO - PIANTA PIANO SOTTOTETTO

Codice elaborato: PFTE_STR_SdF_TAV_04
Revisione: 00
Data: 06/10/2025
Scala: 1:50
Nome file di salvataggio: PFTE_STR_SdF_TAV_04

PROFESSIONISTA RESPONSABILE:
Ing. Valentina Amadei

Rev.	Descrizione	Redatto	Controllato	Approvato	Data
00					
01					
02					
03					