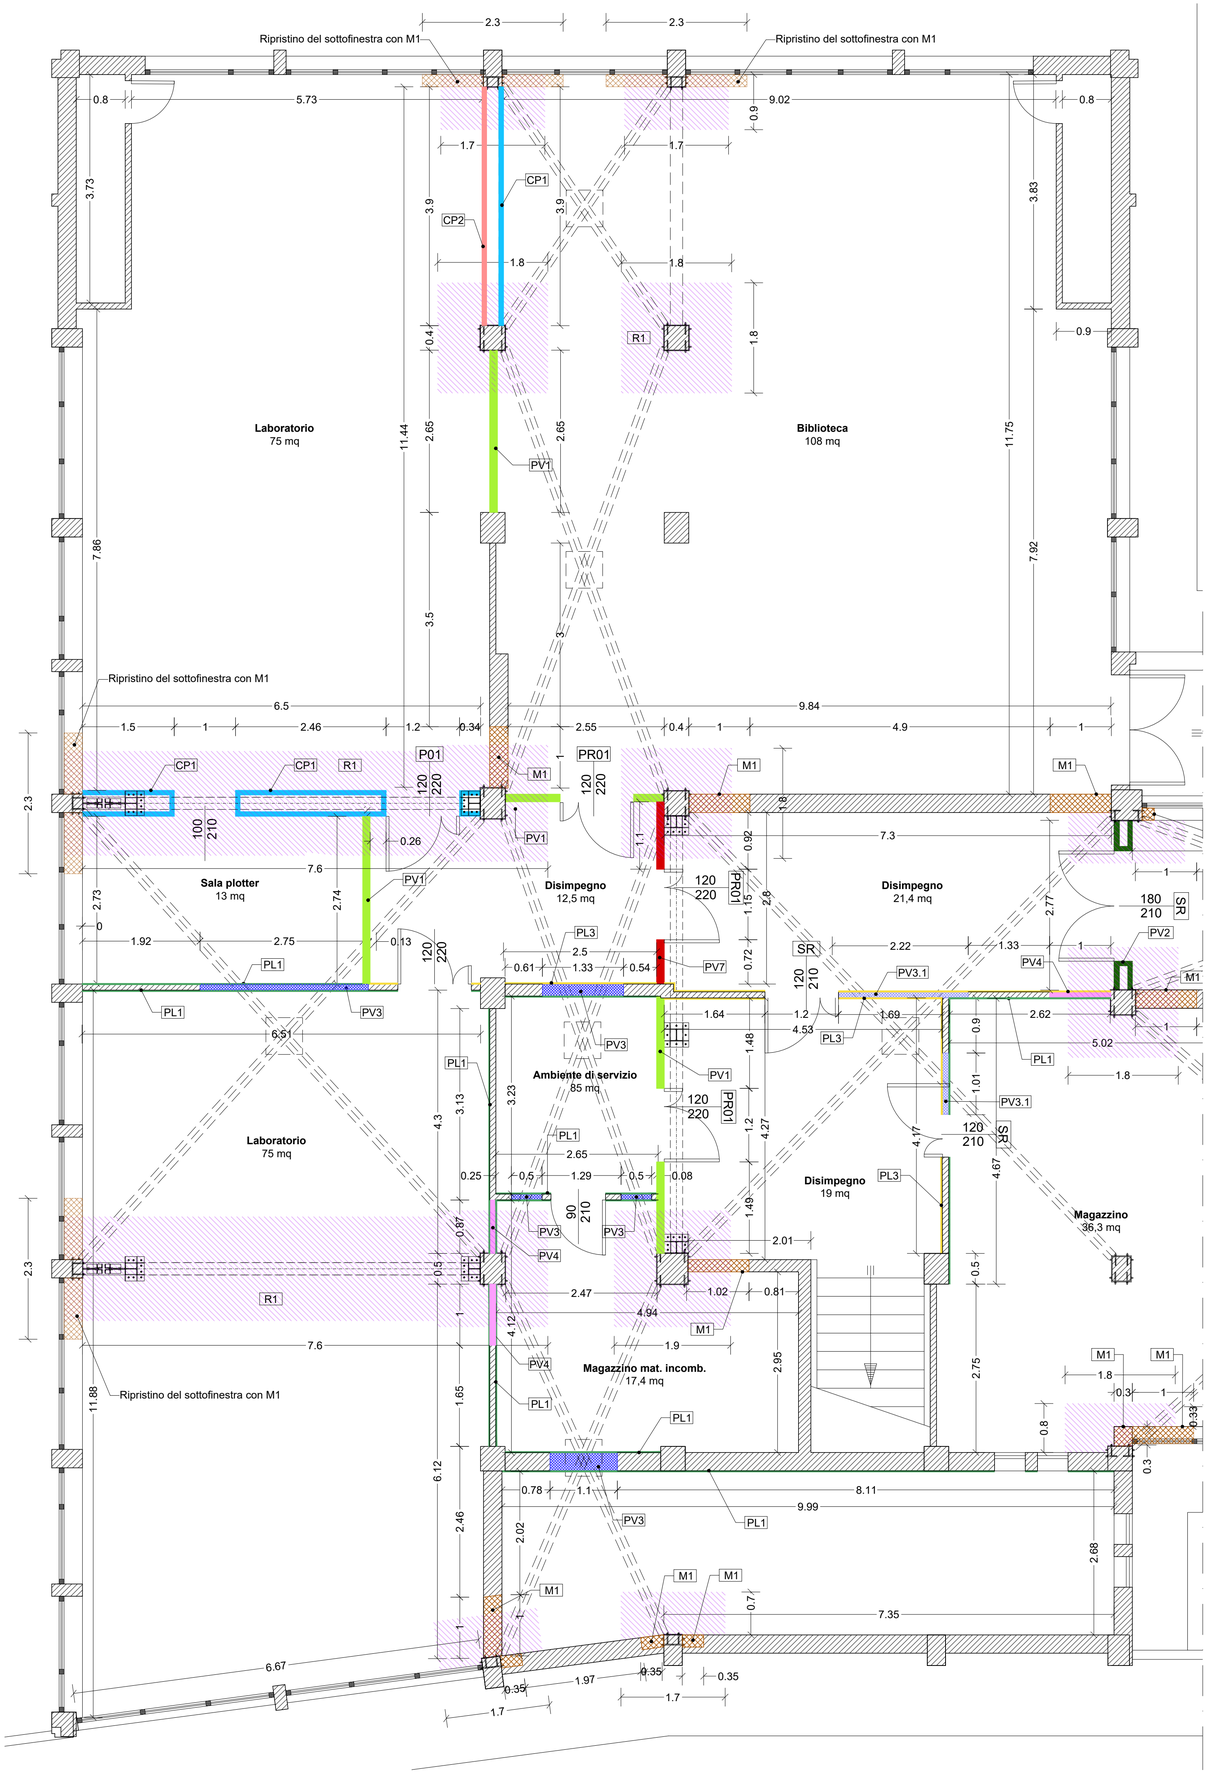

Legenda pacchetti verticali e orizzontali

Tipologia parete PV 1
Partizione interna a secco costituita da doppia struttura dp. 50mm, lastra interposta e doppia lastra da ambo i lati. Possibilità di formazione di intercapedine interna per allineamenti con elementi strutturali posti all'interno dell'intercapedine. Lato corridoio avente classe di reazione al fuoco A1

Tipologia parete PV2
Partizione interna a secco costituita da doppia struttura sp. 50mm, lastra interposta e doppia lastra da ambo i lati. Possibilità di formazione di intercapedine interna per allineamenti con elementi strutturali posti all'interno dell'intercapedine. Ambo i lati aventi classe di reazione al fuoco A1

Tipologia parete PV 3
Ripristino della parete per una sola porzione della muratura. Riempimento del foro con materiale isolante acustico e successivo placcaggio dell'intera parete

Tipologia parete PV 3.1
Ripristino della parete per una sola porzione della muratura in presenza di compartimentazioni. Riempimento del foro con pannello antincendio e successivo placcaggio dell'intera parete. Trattamento con pittura intumescente sui telai a solaio interessati

Tipologia parete PV 4
Ripristino di partizione interna realizzata con struttura a secco costituita da singola struttura sp.75 mm e lastra singola ambo i lati. Si prevede il successivo placcaggio dell'intera parete.

Tipologia parete PV 5
Partizione interna a secco costituita da doppia struttura sp. 50mm, e doppia lastra da ambo i lati. Possibilità di formazione di intercapedine interna per allineamenti con elementi strutturali posti all'interno dell'intercapedine. Un lato umido

Tipologia parete PV 6
Ripristino tramezza del bagno, parete a secco con struttura da 50 mm, doppia lastra e rivestimento in gres.

Tipologia parete PV 7
Partizione interna a secco costituita da singola struttura di spessore 75 mm e doppia lastra ambo i lati. Un lato avente classe di reazione al fuoco A1. Resistenza al fuoco EI 120 per Hmax 5 m

Tipologia parete CP 1
Controparete a secco costituita da struttura singola sp. 50 mm e doppia lastra in gesso

Tipologia parete CP 2
Controparete a secco resistenza al fuoco EI 120, sp. 50 mm e quadrupla lastra

Tipologia M1
Ripristino in muratura in seguito alla demolizione di una porzione di parete

Tipologia M2
Ripristino in muratura in seguito alla demolizione di una porzione di parete

Tipologia PL1
Placcaggio con singola lastra

Tipologia PL2
Placcaggio con singola lastra adatta ad ambienti umidi.
Eseguito da soffitto fino a livello piastrelle esistenti

Tipologia PL3
Placcaggio con singola lastra avente classe di reazione al fuoco A1

Ripristino pavimentazione R1
Ripristino del solaio controterra, finitura con piastrelle in gres

Ripristino pavimentazione R2
Ripristino del solaio tipo, finitura con piastrelle in gres

Navigatore
scala 1:500

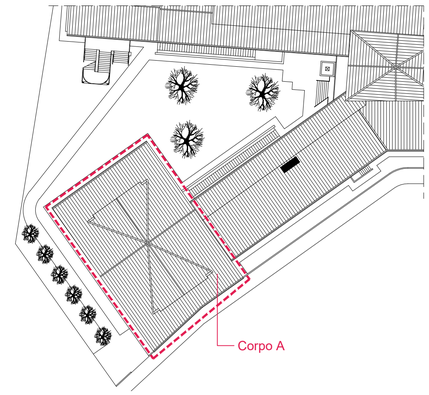

Pianta Stato di Progetto
Piano seminterrato - corpo A
scala 1:50

Finanziato dall'Unione europea
NextGenerationEU

Provincia di Ravenna

Settore Edilizia Scolastica e Patrimonio

Servizio Programmazione e Progettazione

LAVORI DI ADEGUAMENTO SISMICO DELL'ISTITUTO "A.ORIANI" DI VIA A. MANZONI, 6 - FAENZA (RA) – 1° STRALCIO – FINANZIATO CON FONDI NEXT GENERATION EU PNRR – MISSIONE 4 – COMPONENTE 1 – INVESTIMENTO 3.3 PIANO DI MESSA IN SICUREZZA E RIQUALIFICAZIONE DELL'EDILIZIA SCOLASTICA. CUP J21B2000105001 - CUI L00356680397202100026

VARIANTE MIGLIORATIVA

Presidente: Michele de Pascale	Consigliere delegato Pubblica Istruzione - Edilizia Scolastica - Patrimonio: Maria Luisa Martinez
Dirigente responsabile del Settore: Ing. Marco Conti	Responsabile del Servizio: Arch.Giovanna Garzanti

RESPONSABILE UNICO DEL PROCEDIMENTO: Ing. Paolo Nobile

ARCO LAVORI
Via Argirocastro, 15 - 48122 RA
Tel. 0544 453853
Fax 0544 450337
arcolavori@arcolavori.com

Progettisti architettonici
LCFE LABORATORIO CITTÀ DI FERRARA
Via Bologna 166/a - 44122 Ferrara (FE)
Tel. 0532 209093 - info@lcfe.it
P.Iva/C.F. 01663340386
Consulenti impianti
Europlant Ingegneri Associati
Via Borgo dei Leoni 72, 44121 Ferrara (FE) - Tel: 0532 210313

Progettisti strutturali
Marco Peroni Ingegneria
via Sant'Antonino, 1
48018 Faenza (RA)
p.i. 02043760392
tel. 0546/21423
peroni@marcoperoni.it

TITOLO ELABORATO:
Stato di Progetto - Pianta piano seminterrato, corpo A

Codice elaborato:	Revisione:	Data:	Scala:	Nome file di archiviazione:
AR08	00	08/2024	1:50	LCF 2401

PROFESSIONISTA RESPONSABILE:
Arch. Daniele Spoletini
FIRMATO DIGITALMENTE
Timbro e firma del Professionista

Rev.	Descrizione	Redatto:	Controllato:	Approvato:	Data:
00	EMISSIONE				
01					
02					
03					