

Esente da imposta di bollo ai sensi dell'art. 16 della tabella allegata al D.P.R. n. 642/72.

**Accordo, ai sensi dell' art. 15 della Legge n. 241/1990, per la definizione degli impegni reciproci derivanti dalla concessione in uso al Comune di Ravenna di alcuni spazi siti in Palazzo Malagola di proprietà della Provincia, e per la concessione in uso alla Provincia di Ravenna della ex Chiesa Santa Maria delle Croci di proprietà del Comune di Ravenna.**

Con il presente accordo – costituito da documento informatico sottoscritto con firma digitale – da valere ad ogni effetto e vigore di legge

Tra

La ....., nata a ....., domiciliata per la carica in Ravenna presso la Residenza Provinciale, la quale interviene ed agisce nel presente atto non in proprio, ma unicamente in qualità di ....., in rappresentanza della Provincia di Ravenna (di seguito denominata Provincia) con sede in Ravenna, Piazza Caduti n. 2, codice fiscale 00356680397, per dare esecuzione all'Atto del Presidente n. ....;

e

il ....., nato a ....., che interviene ed agisce nel presente atto non in proprio, ma unicamente nella sua qualità di .....i e, quindi, ai sensi e per gli effetti del vigente statuto comunale e dell'articolo 107 del D. Lgs. 18 agosto 2000 n. 267, in rappresentanza del Comune di Ravenna (di seguito denominato Comune) con sede in Ravenna, Piazza del Popolo n. 1, codice fiscale 00354730392, per dare esecuzione alla deliberazione .....

e

il Direttore dell'Istituzione MAR - Museo d'Arte della città di Ravenna, con sede in Ravenna, via di Roma 13, codice fiscale 92088580391, per dare esecuzione alla deliberazione del consiglio di amministrazione dell'istituzione .....

Premesso:

- che la Provincia di Ravenna è proprietaria dell'immobile situato in via di Roma, 118 – Ravenna, denominato Palazzo Malagola, meglio individuato al foglio 76 mappale 336 del catasto urbano di Ravenna, ex sede degli uffici del settore Lavori Pubblici;

- che il Comune di Ravenna è proprietario dell'ex Chiesa Santa Maria delle Croci sita in Via Guaccimanni 5/7 a Ravenna, assegnata in disponibilità al MAR Museo d'Arte della città di Ravenna;
- che gli immobili sopra descritti, non utilizzati e disponibili, nel 2021 furono oggetto di un accordo istituzionale ai sensi dell'Art. 15 Legge N.241/1990 tra gli enti proprietari, perfezionato con contratto Rep. 13335 della Provincia di Ravenna e Rep. 513 del Comune di Ravenna, registrato in data 07/06/2021 al n. 2412 Serie 3 presso l'Agenzia delle Entrate di Ravenna;
- che tale accordo definisce gli impegni reciproci derivanti dalla concessione in uso al Comune di Ravenna di alcuni spazi siti in Palazzo Malagola di proprietà della Provincia, per lo svolgimento di attività di carattere culturale, e dalla concessione in uso per anni cinque alla Provincia di Ravenna della ex Chiesa Santa Maria delle Croci di proprietà del Comune di Ravenna, per l'utilizzo di spazi per attività didattiche in virtù della adiacenza ad un plesso scolastico di propria competenza, previa realizzazione di interventi di adattamento e adeguamento funzionale;
- che la durata dell'accordo è di anni 2 relativamente a Palazzo Malagola (scadenza 23/05/2023) e di anni 5 relativamente alla Chiesa Santa Maria delle Croci (scadenza 24/05/2026);
- che il Comune di Ravenna, con nota acquisita agli atti con PG. n. 8666/2023, ha chiesto di estendere l'accordo suindicato fino al 30 giugno 2028 relativamente a Palazzo Malagola, impegnandosi a mantenere nella disponibilità della Provincia l'edificio denominato Santa Maria delle Croci per ulteriori anni dieci, decorrenti dalla scadenza iniziale prevista per il 24 maggio 2026;
- che il Dirigente del Settore Edilizia Scolastica e Patrimonio, con nota PG. n° 213/2023, ha dichiarato che nulla osta alla richiesta del Comune di Ravenna;
- è interesse congiunto di Comune e Provincia collaborare mediante l'attivazione di accordi che prevedano scambi reciproci di risorse e mezzi al fine di intraprendere iniziative volte a garantire i propri fini istituzionali nell'interesse della comunità dando atto che trattasi in ogni caso di finalità generali di interesse della collettività del territorio comunale e provinciale;

Richiamato l'art. 15 della legge n. 241/1990;

Si conviene e stipula quanto segue

## **ART.1**

### **NORME GENERALI**

Le premesse costituiscono parte integrante e sostanziale del presente accordo.

## **ART. 2**

### **OGGETTO DELL' ACCORDO**

Con il presente Accordo, ai sensi dell'art. 15 della L. 241/1990, il Comune e la Provincia di Ravenna, per perseguire le finalità di interesse pubblico evidenziate in premessa, definiscono termini e modi del rilascio della concessione in uso a favore del Comune dei locali di proprietà della Provincia di Ravenna e dei locali di proprietà del Comune a favore della Provincia di Ravenna come meglio descritti di seguito e nelle allegate planimetrie.

## **ART. 3**

### **PALAZZO MALAGOLA**

La Provincia concede in uso temporaneo al Comune i locali del corpo storico siti al piano terra e primo del Palazzo di sua proprietà denominato Palazzo Malagola, come indicato nella planimetria allegata (Allegato A), sito in Ravenna Via di Roma 118, comprensivi dei beni mobili individuati in apposito elenco allegato (Allegato 1).

La concessione di tali locali e dei beni mobili sarà a titolo gratuito, fatti salvi gli eventuali rimborsi relativi alle spese di gestione e consente la possibilità di utilizzo diretto o attraverso soggetti terzi a seguito di accordo o convenzione con il Comune, con debita comunicazione alla Provincia, e nel rispetto dei principi e finalità del presente atto.

Il Comune, per eseguire eventuali interventi necessari all'utilizzo, deve darne preventiva comunicazione alla Provincia ed acquisirne la relativa autorizzazione.

Resta inteso sin da ora che il consenso prestato dalla Provincia al Comune non comporterà il riconoscimento in favore di quest'ultimo di rimborsi a qualsiasi titolo.

## **ART. 4**

### **EX CHIESA SANTA MARIA DELLE CROCI**

Il Comune concede in uso alla Provincia l'ex Chiesa Santa Maria delle Croci sita in Via Guaccimanni 5/7 a Ravenna, come indicato nella planimetria allegata (Allegato B).

La Provincia consente l'utilizzo dei locali al Liceo Artistico Statale "Nervi-Severini" di Ravenna nell'ambito delle funzioni previste dall'art. 19 del D.Lgs. 267/2000 e dalla Legge 23/1996.

Il conduttore potrà tuttavia collocarvi liberamente – con la medesima destinazione – anche altre scuole di sua pertinenza qualora ne insorgesse la necessità.

La concessione di tali locali sarà a titolo gratuito.

La Provincia, per eseguire eventuali interventi necessari all'utilizzo scolastico, deve darne preventiva comunicazione al Comune ed acquisirne la relativa autorizzazione.

Resta inteso sin da ora che il consenso prestato dal Comune alla Provincia non comporterà il

riconoscimento in favore di quest'ultima di rimborsi a qualsiasi titolo.

Il MAR, Museo d'Arte della città di Ravenna, al quale l'ex chiesa Santa Maria delle Croci è assegnata come struttura utilizzabile per la propria attività ai sensi dell'art.38 del Regolamento di Istituzione, acconsente all'utilizzo dell'immobile per tutta la durata del presente accordo.

## **ART. 5**

### **SPESE**

1. Sono a carico dei soggetti che ricevono la disponibilità degli immobili le spese di manutenzione ordinaria e a carico delle proprietà quelle di manutenzione straordinaria ex art. 1808 del Codice Civile.

Sono altresì a carico dei conduttori tutte le utenze e le spese di gestione dell'immobile, ove possibile mediante l'attivazione di autonomi contratti, oppure, nei casi di uso promiscuo, con rimborso su richiesta dell'ente proprietario, debitamente documentata.

La quantificazione dell'onere da rimborsare potrà avvenire in misura forfetaria, ovvero mediante lettura di contatore divisionale se nell'ambito dei lavori che interesseranno l'impianto elettrico si verificheranno le condizioni per una sua possibile installazione.

2. In particolare, per quanto riguarda le spese di gestione di **Palazzo Malagola**, i convenuti concordano quanto segue:

- **Energia elettrica:** a seguito di lavori sugli impianti le linee che alimentano i locali utilizzati dalla Provincia di Ravenna sono state separate da quelle che alimentano i locali ceduti in comodato e pertanto saranno alimentate da un contatore autonomo, dunque la fornitura di energia identificata dal POD IT001E04586007 rimane ad uso esclusivo del CONDUTTORE che procederà alla voltura del contratto di fornitura.
- **Gas / Riscaldamento:** a decorrere dall'inizio dell'anno 2023 i locali utilizzati dalla Provincia di Ravenna non vengono più riscaldati (sono state chiuse infatti tutte le relative valvole di intercettazione), pertanto le spese di combustibile, la manutenzione ordinaria dell'impianto e la conduzione della centrale termica saranno totalmente a carico del CONDUTTORE. La fornitura di GAS identificata dal PDR (Punto di riconsegna): 03081000654153 sarà volturata a carico del CONDUTTORE che procederà anche ad affidare autonomamente a ditta di propria fiducia la manutenzione e gestione della centrale termica. Saranno altresì a carico del CONDUTTORE le spese relative alla verifica periodica della centrale termica da parte dell'AUSL.
- **Acqua sanitaria:** gli impianti idrici a servizio dei locali sono alimentati da due separate utenze: contatore su Via di Roma matricola n. 788195 per i locali ceduti in comodato – contatore su Vicolo Porziolino matricola 516718 per i locali della Provincia. Il CONDUTTORE provvederà direttamente al pagamento delle spese di propria competenza volturando a proprio carico il contratto n. 3001414369 relativo all'utenza n. 788195;

- **TARI:** Le spese anticipate interamente dalla Provincia saranno ripartite in base alla superficie occupata soggetta a tributo: Provincia mq 274,20; Ravenna Teatro mq 800,81. Considerata la scarsissima presenza nell'immobile di personale provinciale si concorda che la gestione e la esposizione dei contenitori della raccolta differenziata porta a porta sarà a cura del CONDUTTORE. Le modalità di ripartizione delle spese e le modalità di gestione dei rifiuti saranno opportunamente riviste qualora siano attivate due diverse posizioni contributive ovvero diverse modalità di tariffazione della TARI.
- **Telefonia/connessione dati:** per poter fruire della connettività ad Internet, il CONDUTTORE potrà utilizzare, senza alcun costo, il collegamento allo switch di proprietà della Provincia già presente presso la sede di Via di Roma 118. La Provincia si impegna a mantenere in funzione l'apparecchiatura e la configurazione realizzata a seguito della richiesta del Comune di Ravenna (PG/2021/27455); eventuali modifiche alla configurazione realizzata dovranno essere preventivamente concordate tra il servizio Sistemi Informativi, Documentali e Servizi Digitali della Provincia di Ravenna e il Comune di Ravenna.
- **Manutenzione e servizi:** Le spese per gli interventi di manutenzione ordinaria, per i locali e le aree di propria competenza, saranno a carico di ognuna delle parti che procederà autonomamente all'affidamento e al pagamento della spesa. A titolo esemplificativo e non esaustivo si riportano di seguito le tipologie di manutenzioni e servizi: manutenzione impianto elettrico, idrico e di riscaldamento, sistemazione del verde, pulizie locali, verifica e manutenzione estintori ed illuminazione di emergenza, pulizia fosse biologiche e pulizia grondaie. Considerato che la Provincia ha provveduto alla pulizia delle fosse biologiche prima della consegna dell'immobile, al termine del comodato le stesse saranno pulite a cura del CONDUTTORE. Per le manutenzioni ed i servizi di carattere generale che riguardano invece l'intero immobile ovvero gli interventi e/o le spese impreviste non ricomprese nei paragrafi precedenti si procederà a concordare di volta in volta la esecuzione e la ripartizione per quanto di competenza.

## **ART. 6**

### **RESPONSABILITA'**

Provincia e Comune dichiarano che gli immobili di proprietà, che vengono concessi in uso come sopra descritto, sono inseriti nell'elenco degli immobili per i quali è operante la copertura assicurativa "All Risks – danni diretti al patrimonio".

I conduttori esonerano espressamente le proprietà da ogni responsabilità per danni diretti od indiretti che potessero derivare alla stessa o a Terzi dalla conduzione dei locali, nonché dall'esercizio dell'attività svolta e dall'utilizzo di attrezzature e/o beni posti nell'ambito dei locali anzidetti.

## **ART. 7**

*Documento firmato digitalmente*

## **DURATA**

Il presente Accordo decorre dalla data dell'ultima firma digitale apposta. La scadenza della concessione relativa a Palazzo Malagola viene fissata al 30/06/2028, La durata della concessione relativa alla Chiesa Santa Maria delle Croci avrà validità di ulteriori 10 (dieci) anni decorrenti dalla scadenza iniziale prevista il 24 maggio 2026, pertanto la nuova scadenza sarà prevista per il 24 maggio 2036.

Alla scadenza le concessioni potranno essere prorogate sulla base di espresso e formale accordo scritto tra le parti per la durata massima prevista di cinque e dieci anni.

## **ART. 8 RECESSO**

Si conviene che le parti possano riservarsi la facoltà di richiedere la restituzione dei locali in oggetto con avviso mediante posta certificata almeno tre mesi prima della data in cui la restituzione dei locali deve avere esecuzione, esclusivamente per gravi motivi di pubblico interesse od utilità. Resta salva la facoltà degli Enti sottoscrittori di risolvere unilateralmente il presente accordo in qualunque momento qualora si presentasse la necessità di adibire gli spazi oggetto dell'accordo ad uso uffici per attività di natura istituzionale degli Enti proprietari.

## **ART. 9 SPESE DI REGISTRAZIONE**

Le spese inerenti e conseguenti al presente atto, comprese quelle di registrazione, saranno divise in parti uguali tra Comune di Ravenna e Provincia di Ravenna. Il presente atto è esente dall'imposta di bollo ai sensi dell'art. 16 della tabella allegata al D.P.R. n. 642/72.

## **ART. 10 DISPOSIZIONI FINALI**

Il presente accordo sostituisce integralmente quello registrato in data 07/06/2021 al n. 2412 Serie 3 presso l'Agenzia delle Entrate di Ravenna.

Per tutto quanto non espressamente stabilito nel presente accordo si farà riferimento alle disposizioni dettate dal codice civile e alle altre norme applicabili in materia.

Le parti contraenti, dopo aver letto il presente atto che consta di n. ... pagine a video, oltre agli allegati materialmente uniti, lo approvano riconoscendolo conforme alla loro volontà e lo sottoscrivono con firma digitale, generata con dispositivi conformi alle regole tecniche cui al DPCM 22 febbraio 2013.

Ciascuna delle parti espressamente attesta e riconosce che la firma digitale da ciascuna di esse generata per la sottoscrizione del presente atto è basata su un certificato qualificato che non risulta scaduto di validità e non risulta revocato o sospeso ai sensi dell'art.24, comma 3, del D.Lgs. 82/2005 e smi e che non eccede eventuali limiti d'uso, secondo quanto stabilito all'art.28, comma 3, e all'art. 30, comma 3 del citato decreto legislativo.


PER LA PROVINCIA DI RAVENNA

..... (firmato digitalmente)


PER IL COMUNE DI RAVENNA e PER IL MAR

..... (firmato digitalmente)

Allegato A

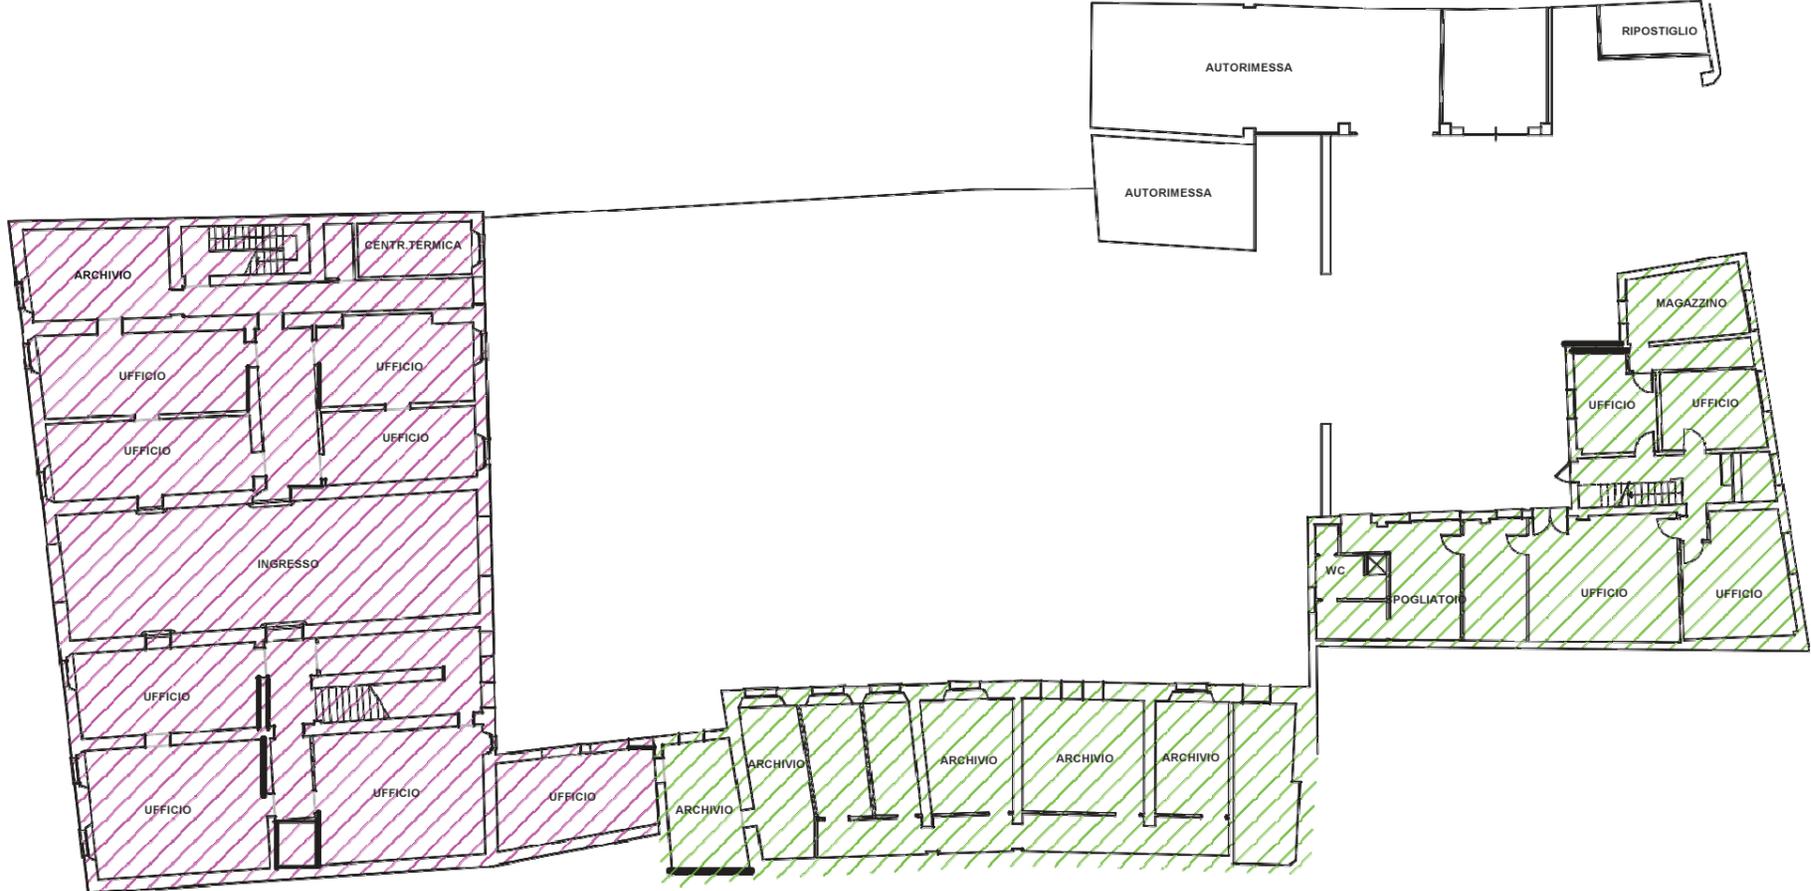

PIANO TERRA

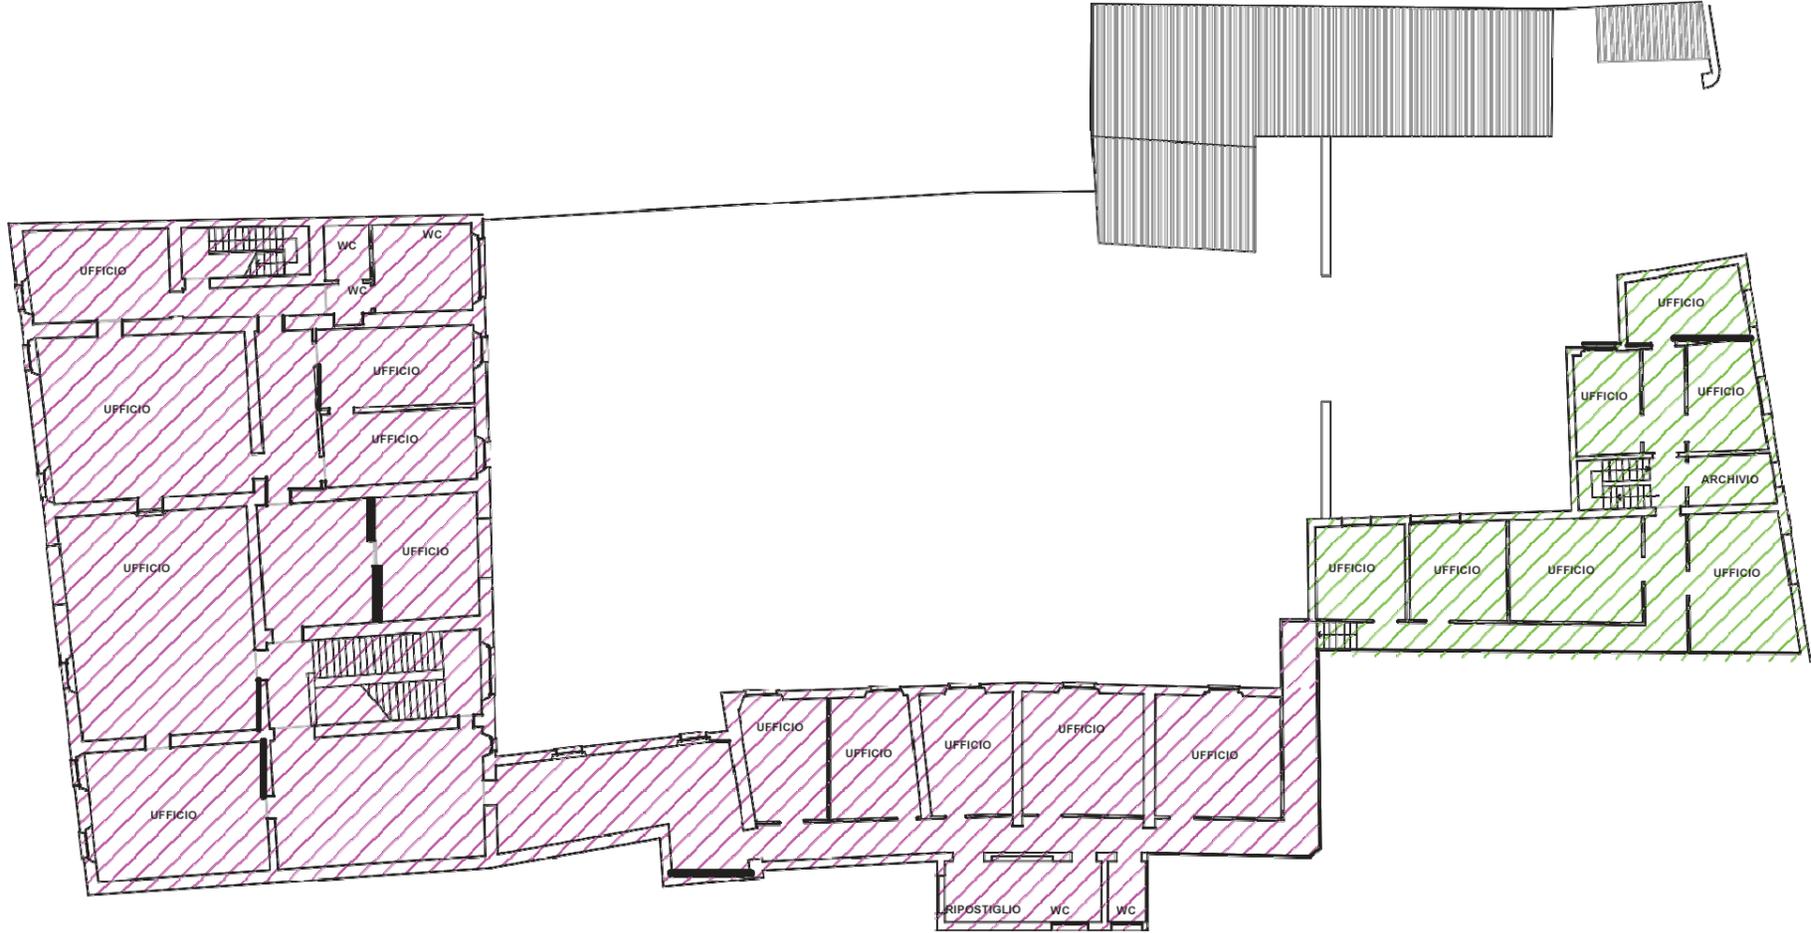

PIANO PRIMO


# Allegato B

## Chiesa sconsacrata di Santa Maria delle Croci

facente parte del complesso di Santa Maria delle Croci (oggi Liceo Artistico P.L. Nervi)

Via Giroto Guaccimanni, Ravenna

scala 1:100 (stampa su A3)

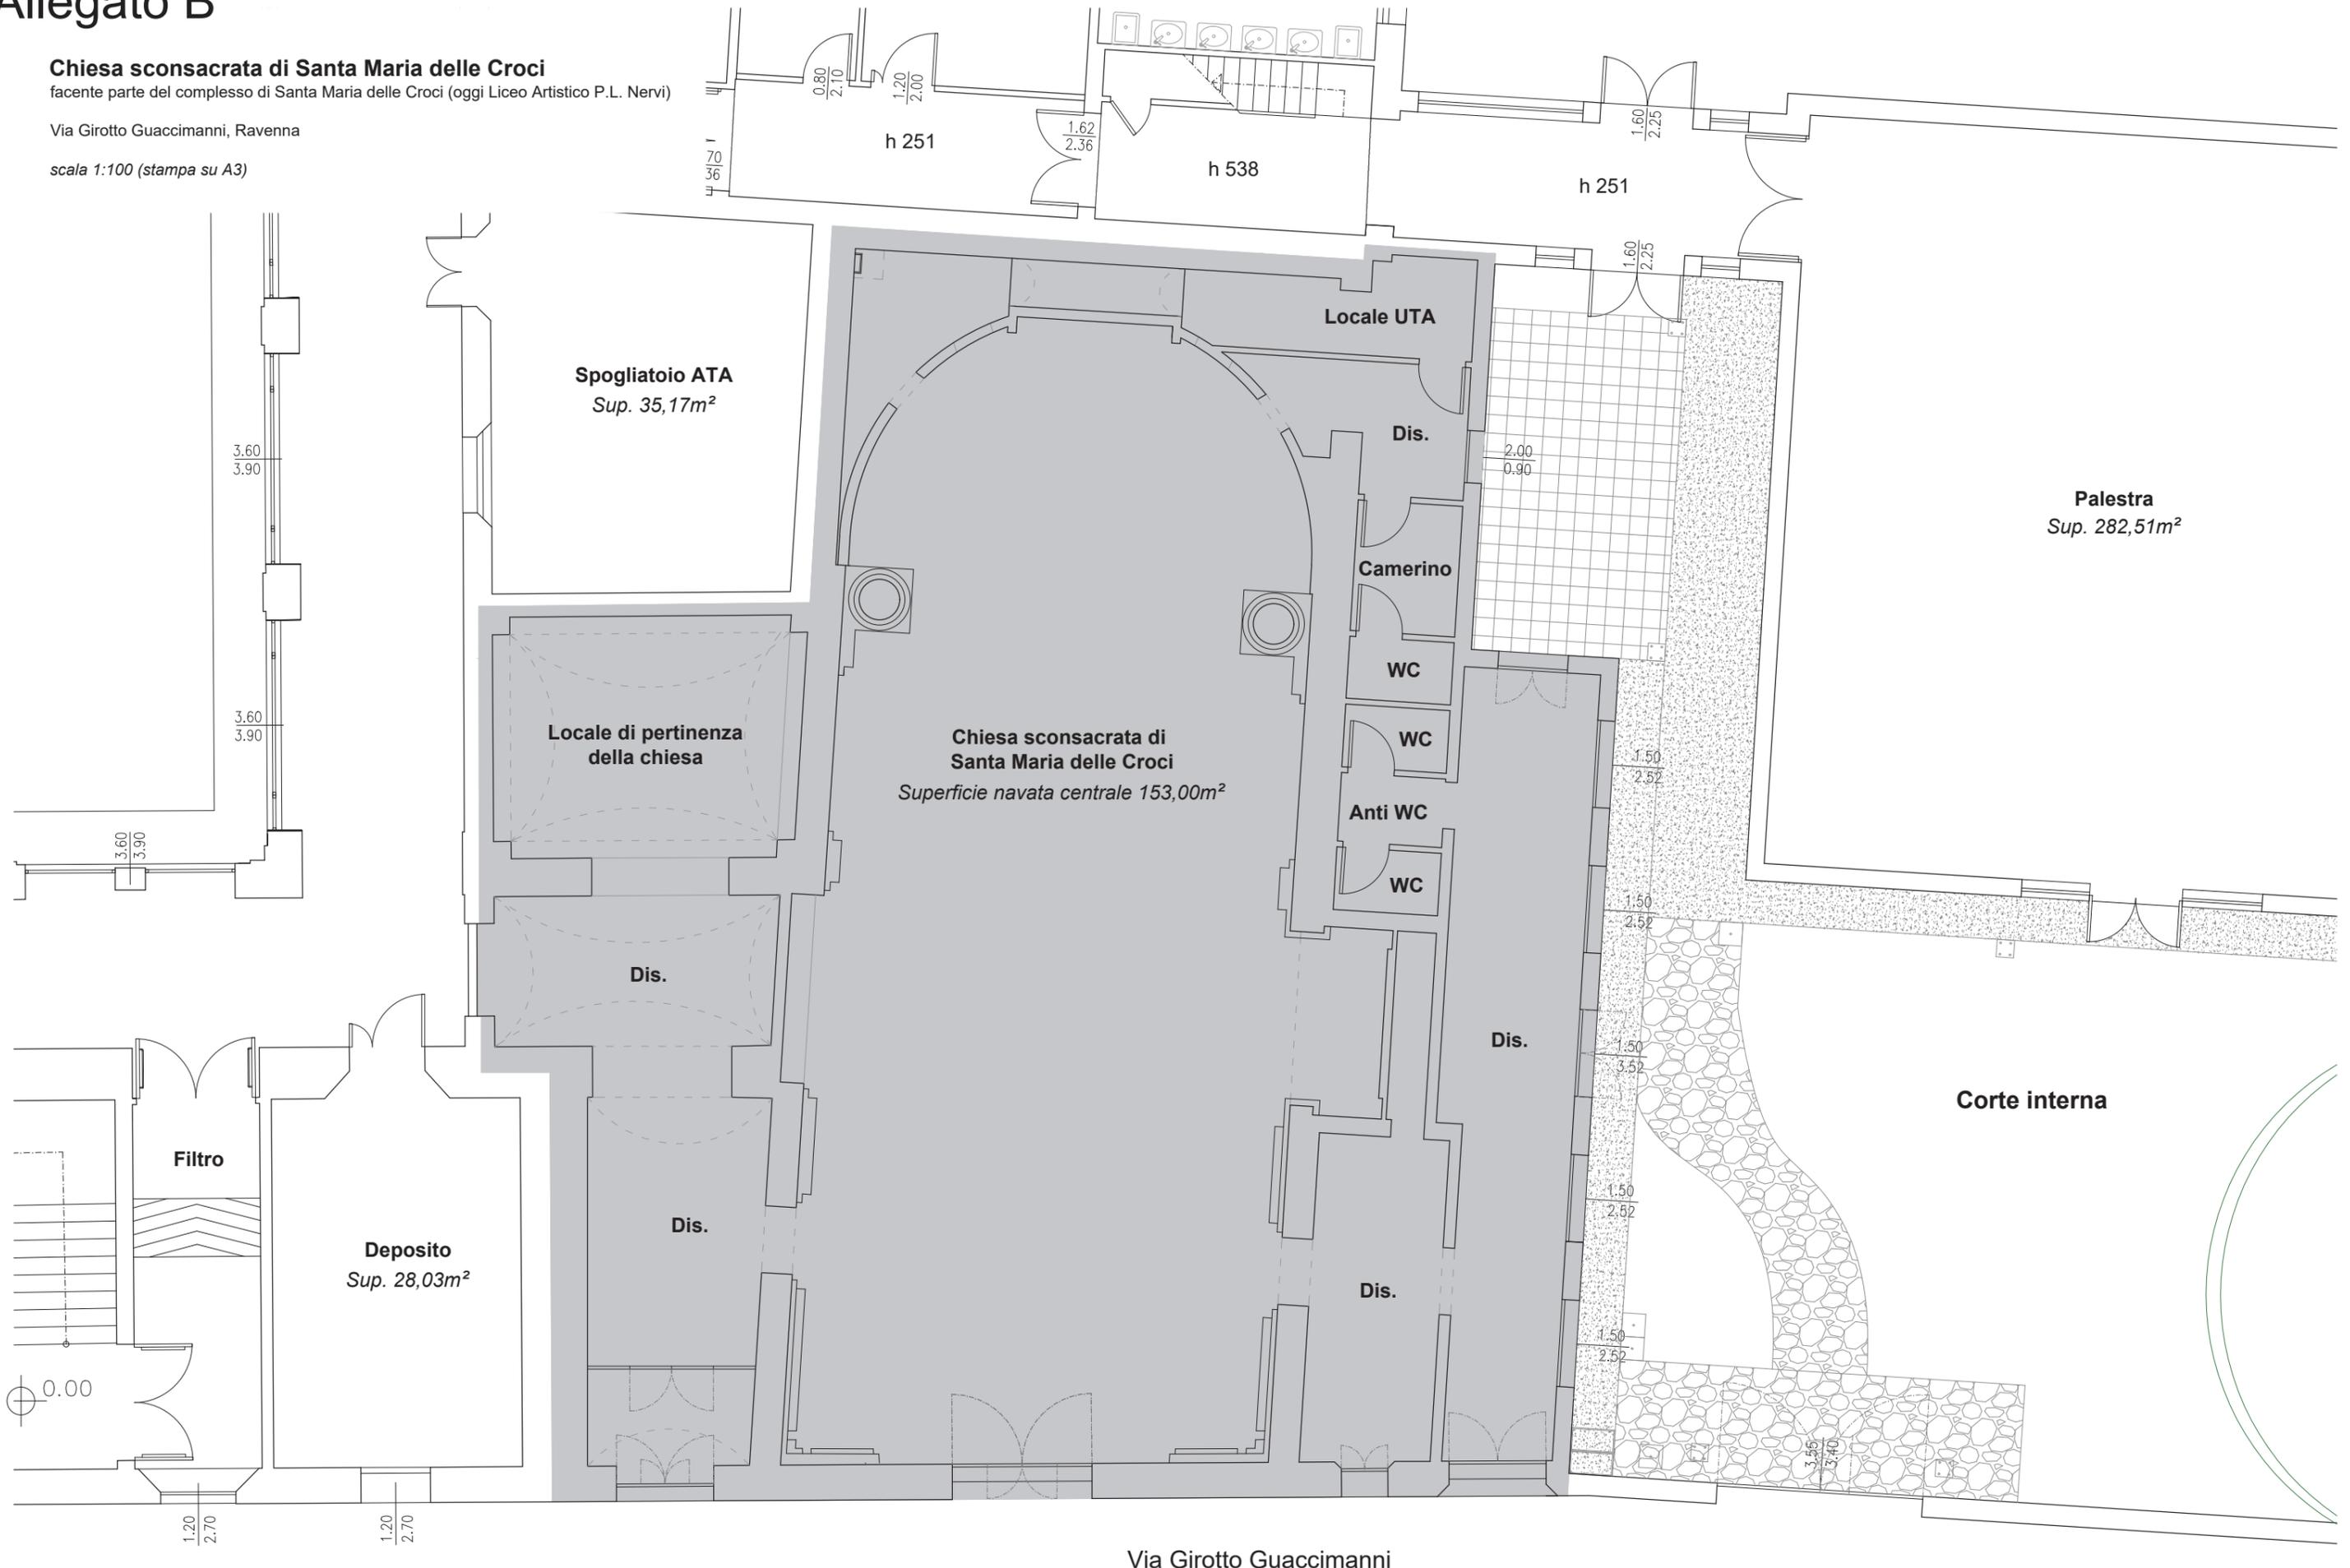

Via Giroto Guaccimanni

ETICHETTA	SOTTOSPECIE	DESCRIZIONE	MATRICOLA
42481 (inv. Blu)	ARMADIO IN LAMINATO	Bianco a 2 ANTE - Altezza media	
42482 (Inv. Blu)	ARMADIO IN LAMINATO	Bianco a 2 ANTE - Altezza media	
42483 (Inv. Blu)	ARMADIO IN LAMINATO	Bianco a 2 ANTE - Altezza media	
EX F:196	ARMADIO IN LAMINATO	2 ANTE - CASTELLI	EX F:196
EX F:516	TAVOLINO IN METAL. E LAMIN.	Dattilo - Castelli	EX F:516
F-1002	MOBILE ALTO IN LEGNO	10 CASSETTI + 2 ANTE PICCOLE	EX F:7706
F-1184	TAVOLO IN METALLO E LAMINATO		
F-1411	TAVOLO PER RIUNIONE IN METALLO E LAMIN.	Strutt. Cromata, gambe tonde	
F-1501	ARMADIO IN LAMINATO ALTO	2 ANTE	EX F:7088
F-1519	ARMADIO IN LAMINATO ALTO		EX F:7055
F-1524	TAVOLO IN METALLO E LAMINATO		EX F:405
F-1648	SCRIVANIA IN METALLO E LAMINATO + CASS.		EX F:8665
F-1896	ARMADIO IN LAMINATO ALTO	2 ANTE	EX F:543
F-1897	ARMADIO IN LAMINATO ALTO	4 ANTE	EX F:530
F-1968	MOBILE AD ANTE PORTA OGGETTI		
F-1998	SCRIVANIA IN METALLO E LAMINATO + CASS.		EX F:12158
F-2002	ARMADIO IN LAMINATO ALTO	2 ANTE	EX F:507
F-2003	ARMADIO IN LAMINATO ALTO	2 ANTE	EX F:508
F-2004	TAVOLO CON TECNIGRAFO	TAVOLO DA DISEGNO CON TECNIGRAFO	EX F:504
F-2009	SCRIVANIA IN METALLO E LAMINATO + CASS.		EX F:12159
F-2027	ARMADIO IN LAMINATO ALTO + VETRINA	3 ANTE	EX F:450
F-2028	ARMADIO IN LAMINATO ALTO + VETRINA	3 ANTE	EX F:451
F-2029	ARMADIO IN LAMINATO ALTO + VETRINA	3 ANTE	EX F:452
F-2030	ARMADIO IN LAMINATO BASSO	3 ANTE	EX F:447
F-2034	SCRIVANIA IN LAMINATO + CASSETTI	AD ANGOLO CON APPENDICE	EX F:442
F-2043	ARMADIO IN LAMINATO ALTO	4 ANTE	EX F:522
F-2044	ARMADIO IN LAMINATO ALTO	2 ANTE	EX F:337
F-2045	ARMADIO IN LAMINATO ALTO	2 ANTE	EX F:338
F-2059	TAVOLO IN METALLO E LAMINATO		
F-2074	ARMADIO IN LAMINATO ALTO + VETRINA	8 ANTE VETRO + 8 ANTE NORMALI	EX F:318
F-2084	SCRIVANIA IN METALLO E LAMINATO + CASS.		EX F:12161
F-2092	ARMADIO IN LAMINATO ALTO	4 ANTE	EX F:308
F-2093	ARMADIO IN LAMINATO ALTO	4 ANTE	EX F:309
F-2121	ARMADIO IN LAMINATO BASSO	2 ANTE	EX F:198
F-2123	SCRIVANIA IN METALLO E LAMINATO + CASS.		EX F:12162
F-2127	ARMADIO IN LAMINATO ALTO	VERDE A 10 ANTE	EX F:470
F-2133	ARMADIO IN LAMINATO BASSO	ISOLA / PIANO CONSULTAZIONE CON ANTE SU OGNI LATO	EX F:503
F-2134	SCRIVANIA IN METALLO E LAMINATO + CASSETTIERA	Tavolo + Cassettiera 4 cassetti	
F-2135	TAVOLO CON TECNIGRAFO	TAVOLO DA DISEGNO CON TECNIGRAFO	EX F:501
F-2159	ARMADIO IN LAMINATO ALTO	4 ANTE	EX F:414
F-2160	CARRELLO IN METALLO E LAMINATO		
F-2195	ARMADIO IN LAMINATO ALTO	2 ANTE	EX F:382
F-2197	ARMADIO IN LAMINATO ALTO	4 ANTE	EX F:383
F-2215	ARMADIO IN LAMINATO BASSO		EX F:295
F-2223	ARMADIO IN LAMINATO ALTO	4 ANTE	EX F:283
F-2224	ARMADIO IN LAMINATO BASSO	3 ANTE	

ETICHETTA	SOTTOSPECIE	DESCRIZIONE	MATRICOLA
F-2228	SCRIVANIA IN METALLO E LAMINATO + CASS.		EX F:12163
F-2234	SCRIVANIA IN METALLO E LAMINATO + CASS.		EX F:12164
F-2275	PENSILE PER BAGNO	8 ANTE	
F-2276	ARMADIO IN LAMINATO ALTO	3 ANTE	EX F:177
F-2277	ARMADIO IN LAMINATO ALTO	2 ANTE	EX F:178
F-2281	SCRIVANIA IN LAMINATO + CASSETTI		EX F:180
F-2282	SCRIVANIA IN LAMINATO + CASSETTI		EX F:181
F-2295	ARMADIO IN LAMINATO BASSO	4 ANTE NORMALI	EX F:147
F-2297	SCRIVANIA IN METALLO E LAMINATO + CASS.		EX F:12165
F-2300	SCRIVANIA IN METALLO E LAMINATO + CASS.		EX F:128
F-2371	SCRIVANIA IN METALLO E LAMINATO + CASS.	+ PIANO IN VETRO	EX F:157
F-2416	ARMADIO IN LAMINATO ALTO		EX F:46
F-2450	MOBILETTO IN LAMINATO	CON VETRINA AD INCASSO NEL MURO	EX F:687
F-2495	ARMADIO IN LAMINATO ALTO	4 ANTE	EX F:468
F-2505	ARMADIO IN LAMINATO ALTO	4 ANTE	EX F:549
F-2521	MOBILE ALTO IN LEGNO	CON VETRINA 1 ANTA + 1 CASS.	
F-2522	MOBILE ALTO IN LEGNO	CON VETRINA 2 ANTE	EX F:735
F-2525	TAVOLO PER RIUNIONE IN LEGNO		EX F:728
F-2527	TAVOLO IN LEGNO/LAMINATO		EX F:734
F-2570	PARETE ATTREZZATA IN LEGNO/LAMINATO	20 ANTE	
F-2579	SCRIVANIA IN METALLO E LAMINATO + CASS.		EX F:563
F-2588	ARMADIO IN LAMINATO ALTO	4 ANTE	EX F:548
F-2589	PANCA IN LEGNO	CON SCHIENALE	
F-2590	PANCA IN LEGNO	CON SCHIENALE	
F-2591	PANCA IN LEGNO	CON SCHIENALE	EX F:682
F-2592	PANCA IN LEGNO	CON SCHIENALE	EX F:684
F-2594	PANCA IN LEGNO	CON SCHIENALE	EX F:680
F-2595	PANCA IN LEGNO	CON SCHIENALE	EX F:679
F-269	TAVOLO IN LEGNO/LAMIN.	+ CASSETTI	EX F:6895
F-280 (parte)	PARETE ATTREZZATA IN LEGNO/LAMINATO	Parte Inv. 280 - 4 ANTE + SCAFFALATURA A GIORNO	
F-2929	LAVAGNA A PIANTANA GIREVOLE IN METALLO		
F-2996	ARMADIO IN LAMINATO ALTO	3 ANTE	
F-4090	TAVOLO IN LEGNO		EX F:4951
F-4362	TAVOLINO IN METAL. E LAMIN. TIPO DATTILO	4 CASSETTI	EX F:2446
F-4396	TAVOLO IN LEGNO		
F-4406	TAVOLINO IN LEGNO/LAMIN. TIPO DATTILO		EX F:2394
F-47	TAVOLO IN LEGNO	+ CASSETTI	
F-48	TAVOLO IN LEGNO	+ CASSETTI	EX F:9831
F-5117	ARMADIO IN LAMINATO ALTO		EX F:9997
F-5119	ARMADIO IN LAMINATO ALTO		
F-649	TAVOLO IN LEGNO/LAMIN.		EX F:7823
F-89	ARMADIO IN LAMINATO BASSO	4 ANTE	EX F:9373
F-911	SCRIVANIA IN LEGNO + CASSETTI		EX F:8222
F-912	MOBILE BASSO IN LEGNO	2 ANTE + 2 CASSETTI	EX F:8228
V-29143	APPENDIABITI A STELO IN METALLO	IN METALLO - CASTELLI	EX F:654
V-29145	LAMPADA DA TAVOLO	Colore ROSSO	EX F:7639

ETICHETTA	SOTTOSPECIE	DESCRIZIONE	MATRICOLA
V-29146	LAMPADA DA TAVOLO	Colore ROSSO	EX F:437
V-29163	APPENDIABITI A STELO MULTIPOSTO IN PLASTICA	BIANCO	EX F:280
V-29603	APPENDIABITI A STELO MULTIPOSTO IN PLASTICA	NERO	EX F:453
V-29604	SEDIA IN METALLO E PLASTICA IMBOTTITA	n. 4 sedie con tessuto BORDEAUX	
V-29940	SEDIA IN METALLO (alluminio) IMBOTTITA	n. 1 sedia con tessuto MARRONE	
V-30031	SEDIA IN METALLO (alluminio) IMBOTTITA	n. 3 sedie tessuto GIALLO OCRA	
V-30074	SEDIA IN METALLO E PLASTICA IMBOTTITA	n. 2 sedie con tessuto BLU	
V-30098	SEDIA IN LEGNO CON SEDUTA IMBOTTITA	n. 8 sedie con seduta in tessuto GIALLO	
V-30140	SEDIA IN METALLO E PLASTICA IMBOTTITA	n. 2 sedie con tessuto NERO	
V-30169	SCAFFALATURA IN METALLO ALTA		
Virtuale	SEDIA IN METALLO IMBOTTITA	n. 9 sedie con TESSUTO AZZURRO (tubolare tondo)	
Virtuale	SEDIA IN METALLO IMBOTTITA	n. 1 sedia con TESSUTO AZZURRO (tubolare piatto)	
V-31202	SEDIA IN METALLO E PLASTICA IMBOTTITA	n. 4 sedie con tessuto GRIGIO	
Virtuale	SEDIA IN METALLO E PLASTICA IMBOTTITA	n. 12 sedie con tessuto VERDE	
Virtuale	SEDIA IN METALLO IMBOTTITA	n. 1 sedia con TESSUTO ROSSO (tubolare piatto)	
Virtuale	SEDIA IN METALLO IMBOTTITA	n. 7 sedie con TESSUTO ROSSO (tubolare tondo)	