





Inquadramento su Ortofoto del sito oggetto di variante

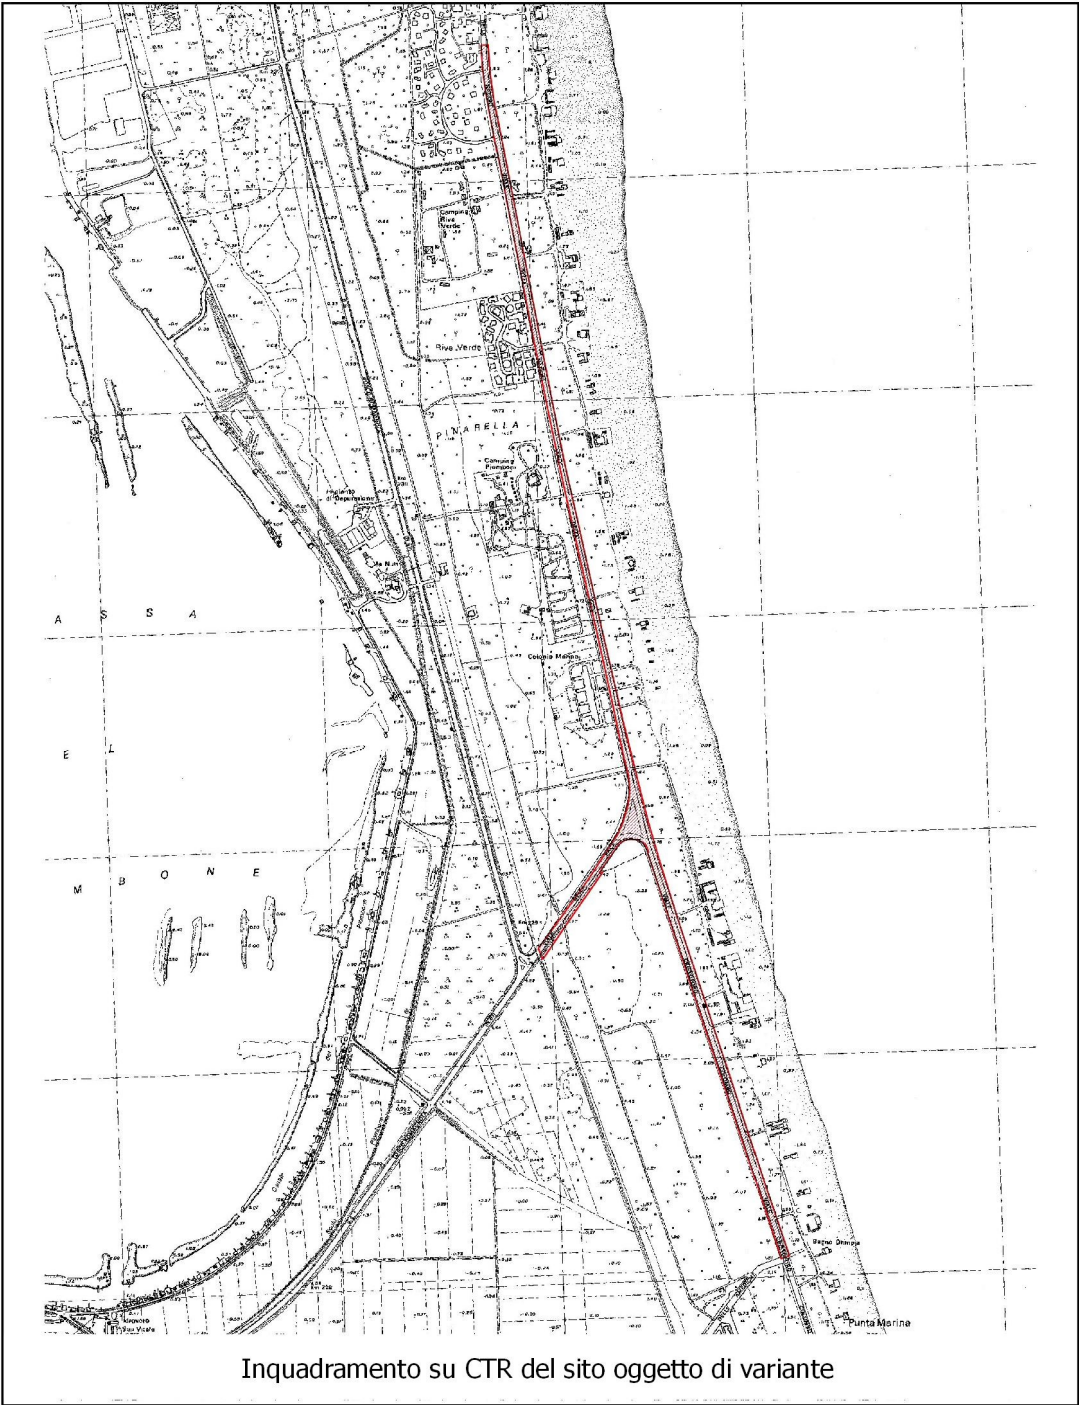


Inquadramento su CTR del sito oggetto di variante

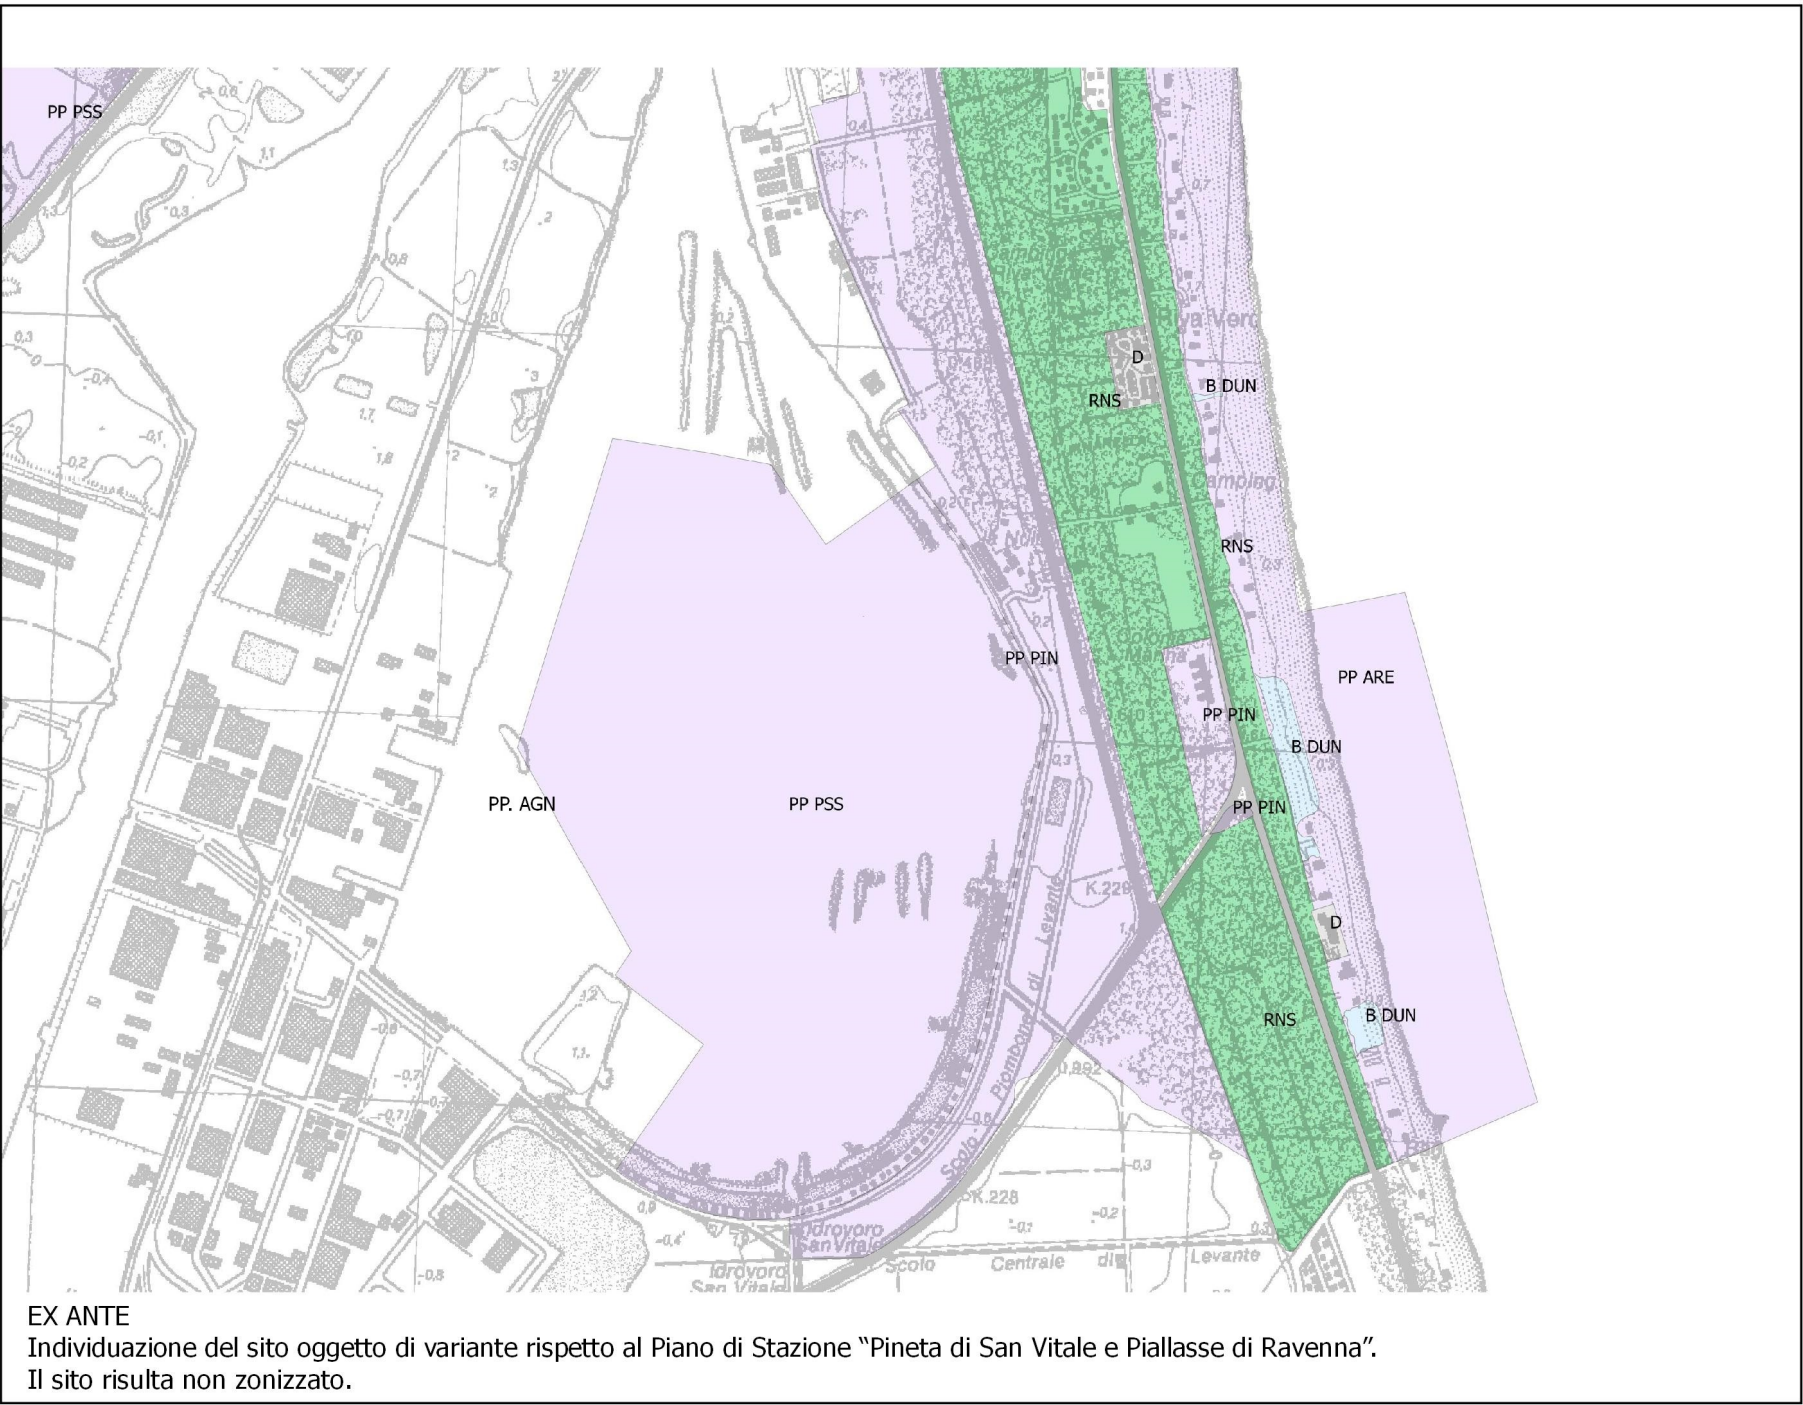

EX ANTE
Individuazione del sito oggetto di variante rispetto al Piano di Stazione "Pineta di San Vitale e Piallasse di Ravenna".
Il sito risulta non zonizzato.


Ente di Gestione per i Parchi e la Biodiversità - Delta del Po
Variente del Piano di Stazione Pineta di San Vitale e Piallasse di Ravenna
Approvato come proposta tecnica per l'avvio dell'iter di pianificazione con Deliberazione del Comitato Esecutivo n. 94 del 15/11/2021 Assunto con Deliberazione del Comitato Esecutivo n. 148 del 21/12/2022 Controdedotto con Deliberazione del Comitato Esecutivo n. 44 del 22/05/2023 Assunto con modifiche con Deliberazione del Comitato Esecutivo n. 21 del 19/02/2024
ELABORATO N. 3
Inquadramento territoriale
AREA DI INTERVENTO
Tratti di strada di Via della Pace, Viale delle Nazioni, Lungomare Colombo. Variante 3
GRUPPO DI LAVORO
Direttore: Dott. Massimiliano Costa Istruttore: Dott. Stefano Zannini

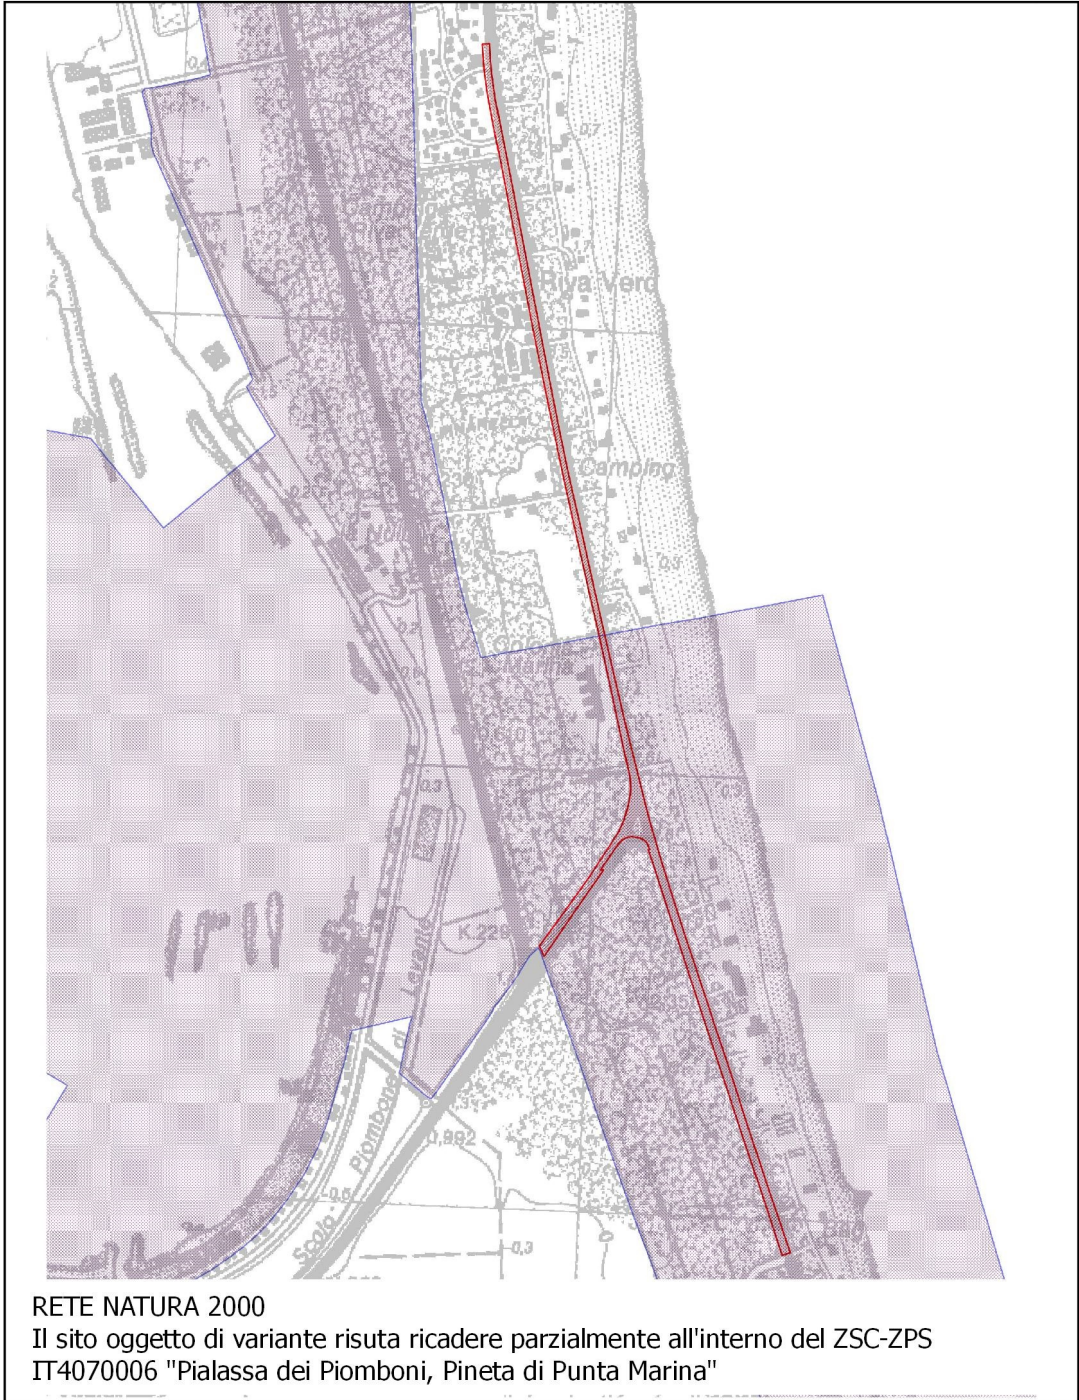

RETE NATURA 2000
Il sito oggetto di variante risulta ricadere parzialmente all'interno del ZSC-ZPS IT4070006 "Pialassa dei Piomboni, Pineta di Punta Marina"



EX POST
Attivazione della sottozona PRAGR ai tratti di strada di Via della Pace, Viale delle Nazioni, Lungomare Colombo