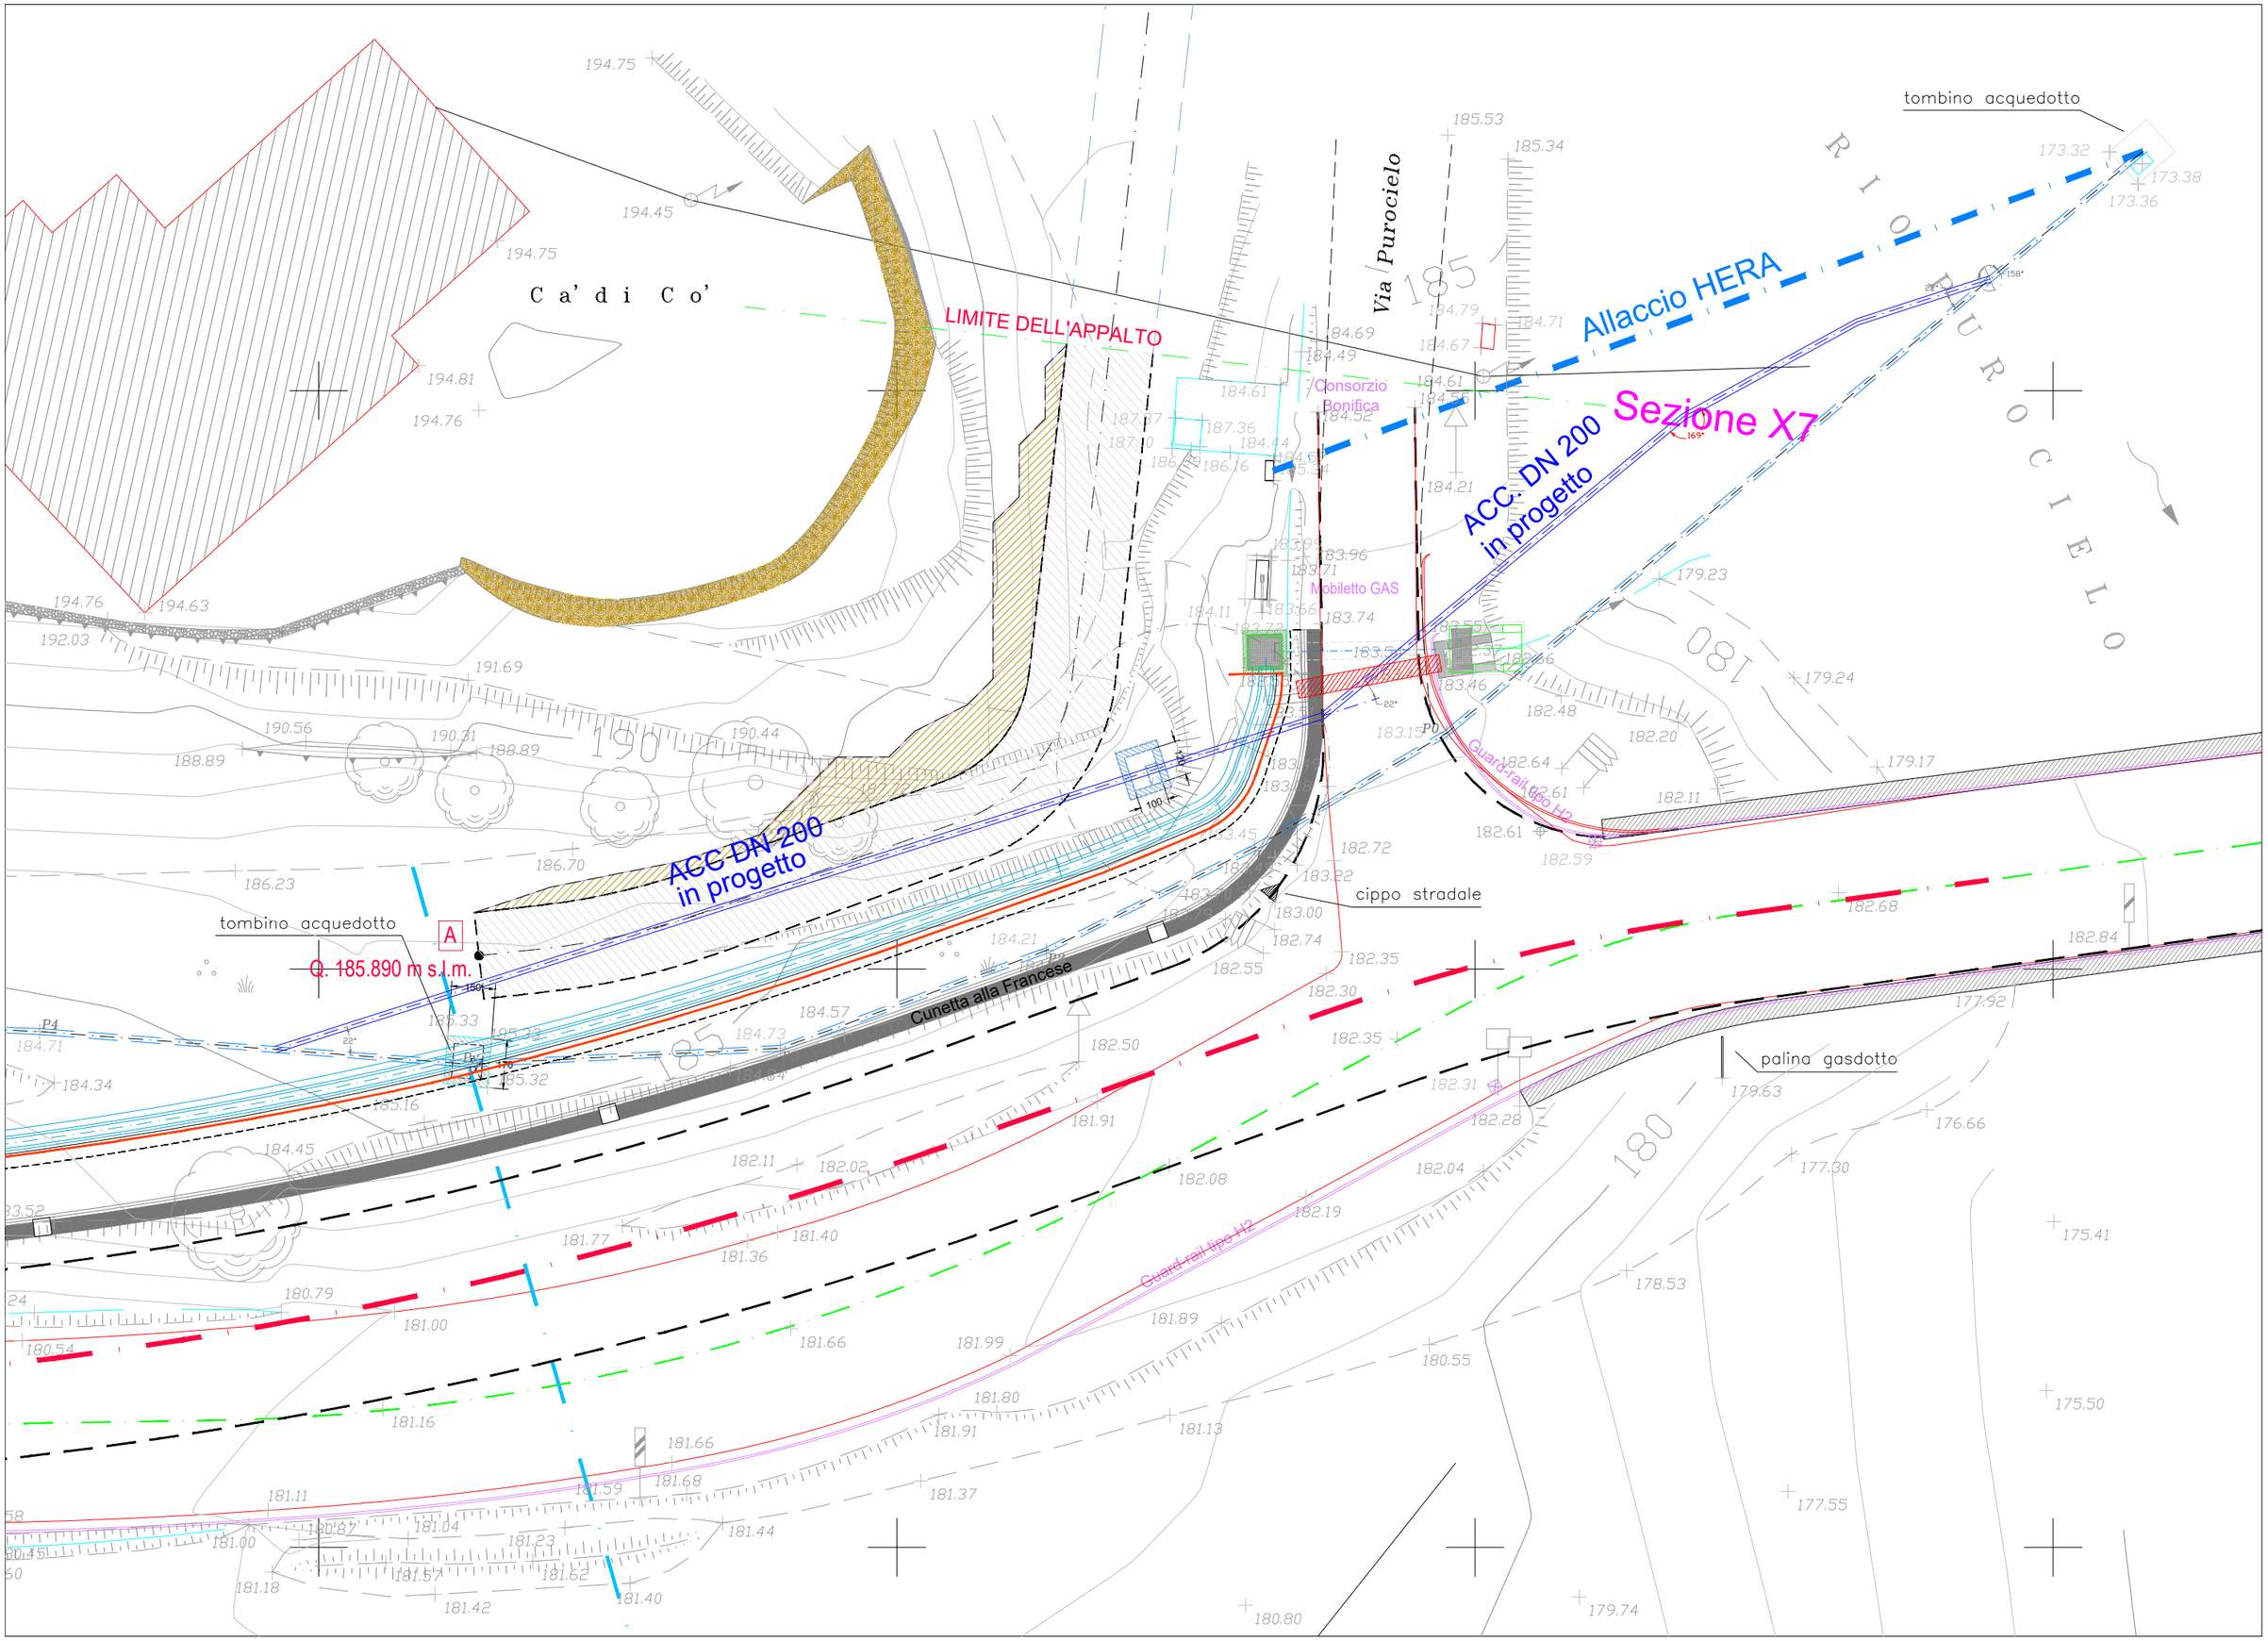

tombino acquedotto
Via Purocielo
RIO PUROCIELO
Allaccio HERA
Sezione X7
ACC. DN 200
in progetto
LIMITE DELL'APPALTO
Ca' di Co'
Consorzio Bonifica
Mobiletto GAS
Guard-rail tipo H2
ACC DN 200
in progetto
tombino acquedotto
A
Q. 185.890 m s.l.m.
cippo stradale
Cunetta alla Francese
palina gasdotto
Guard rail tipo H2
185
180
179