



ISTITUTO PROFESSIONALE DI STATO  
 PER L' AGRICOLTURA E AMBIENTE "PERSOLINO"  
 Via Firenze, n°194 - FAENZA (RA)

**DIRITTO DI SUPERFICIE IN FAVORE DELLA  
 PROVINCIA DI RAVENNA**  
**INDIVIDUAZIONE ZONA AL CUI INTERNO SARA' INDIVIDUATA  
 L' AREA DEL DIRITTO DI SUPERFICIE**


Presidente: Sig. Michele de Pascale	Consigliere con delega all'Edilizia Scolastica: Sig.ra Maria Luisa Martini				
Diligente responsabile del Settore: Sig. Paolo Nobile	Responsabile dell' LUC: Arch. Giovanna Garzanti				
RESPONSABILE UNICO DEL PROCEDIMENTO: Arch. Giovanna Garzanti					
PROGETTISTA COORDINATORE:					
COORD. SICUREZZA PROGETTAZIONE:					
PROGETTISTA OPERE ARCHITETTONICHE:					
COLLABORATORI ALLA PROGETTAZIONE :					
ELABORAZIONE GRAFICA: Geom. Franco Tosco, Geom. Sara Vergallo					
RILIEVI:					
0	EMESIONE	F. T. S.V	G.G	G.G	02/05/2018
Rev.	Descrizione	Realizzato:	Completato:	Approvato:	Data:

TITOLO ELABORATO:

**PLANIMETRIA  
 VISTA AEREA**

Elaborato num:	01	0	02/05/2018	1:1000	ALLEGATO A)
Rev:					Tav 01-02-03.dwg

Nome:	
-------	--

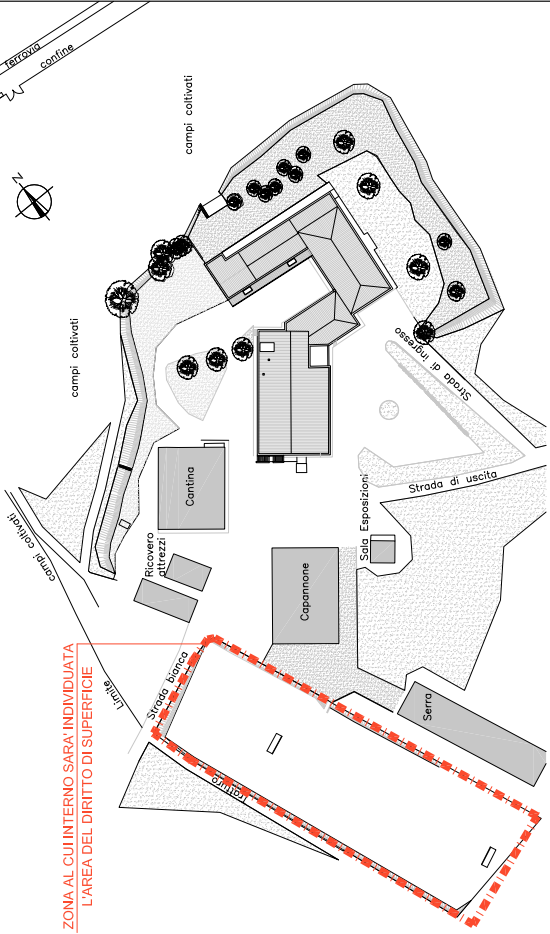

PLANIMETRIA DI RIFERIMENTO SCALA 1:1000



ZONA AL CUI INTERNO SARA' INDIVIDUATA L'AREA DEL DIRITTO DI SUPERFICIE

VISTA AEREA