


Allegato A1) - Planimetria dei locali

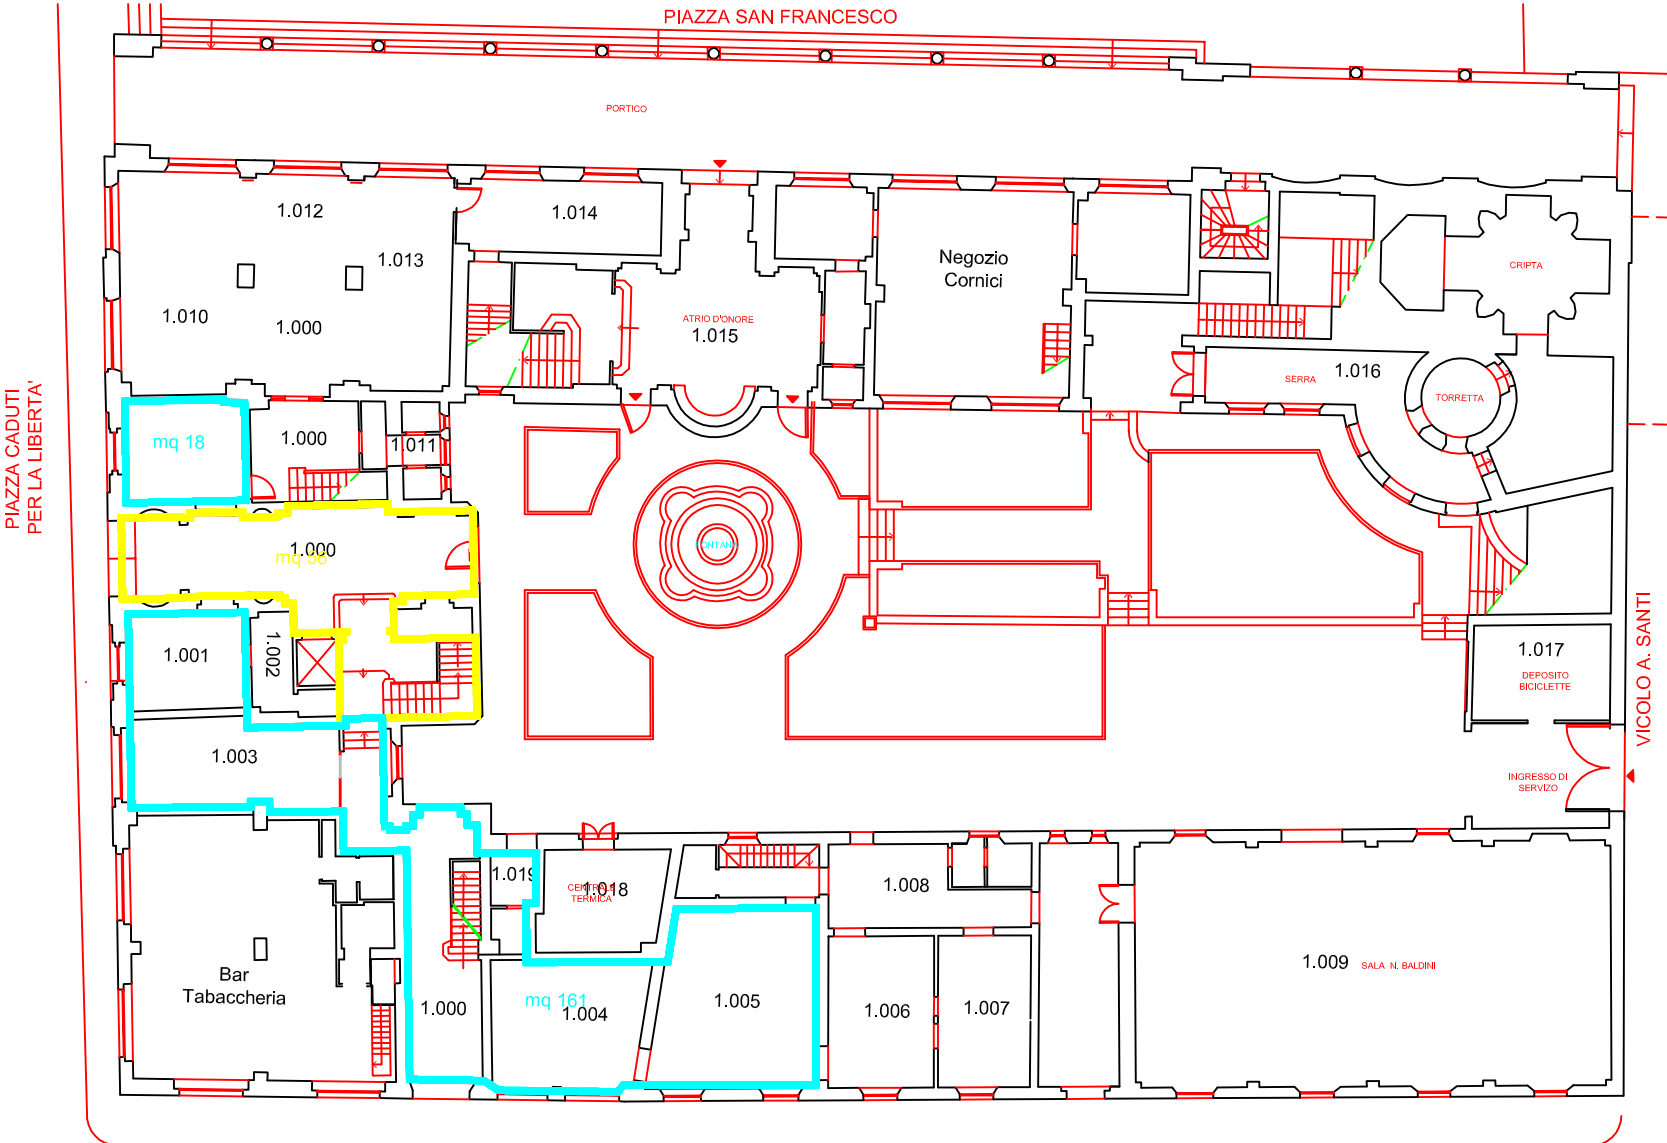


- LEGENDA
- Spazi COMUNI
 - PROVINCIA
 - ARPAE

Piano Terra
Sup: mq 235

PIANO TERRA

PROVINCIA DI RAVENNA

PALAZZO DELLA PROVINCIA
Piazza Caduti per la Libertà, 2/4
- RAVENNA -

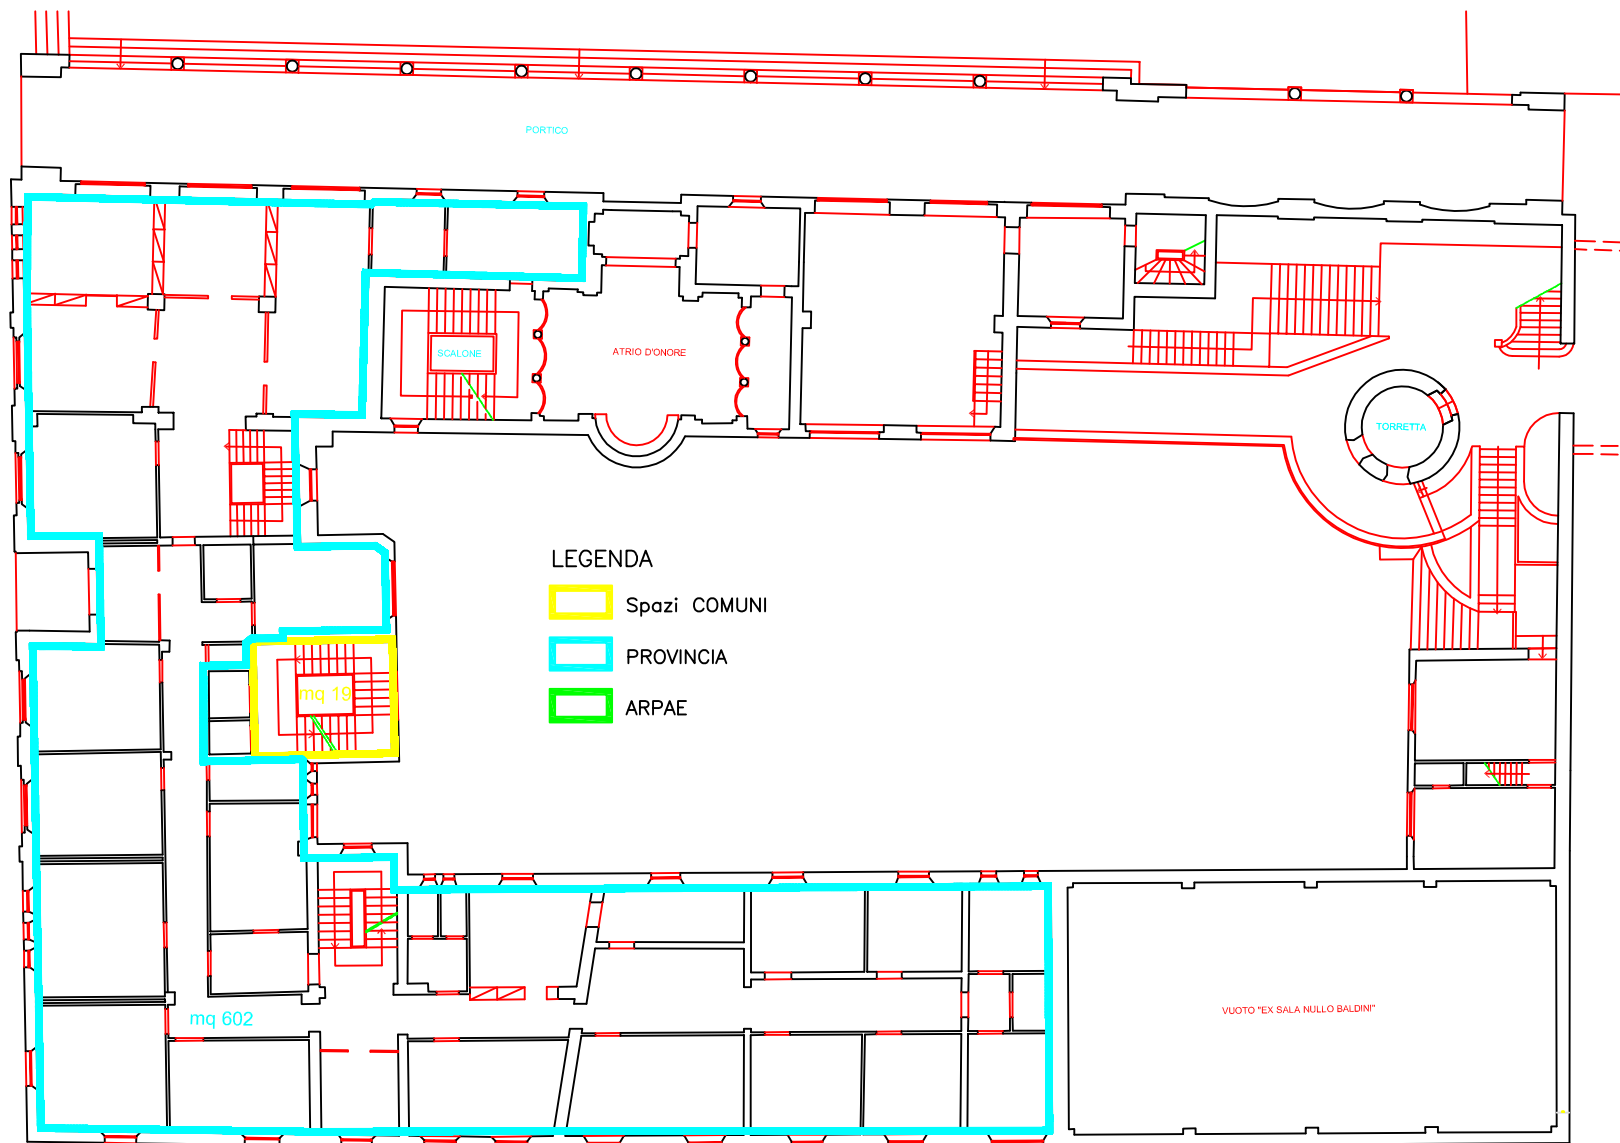


Piano ammezzato/primo
Sup: mq 621

PIANO PRIMO (Ammezzato)

PROVINCIA DI
RAVENNA

PALAZZO DELLA PROVINCIA
Piazza Caduti per la Libertà, 2/4
- RAVENNA -

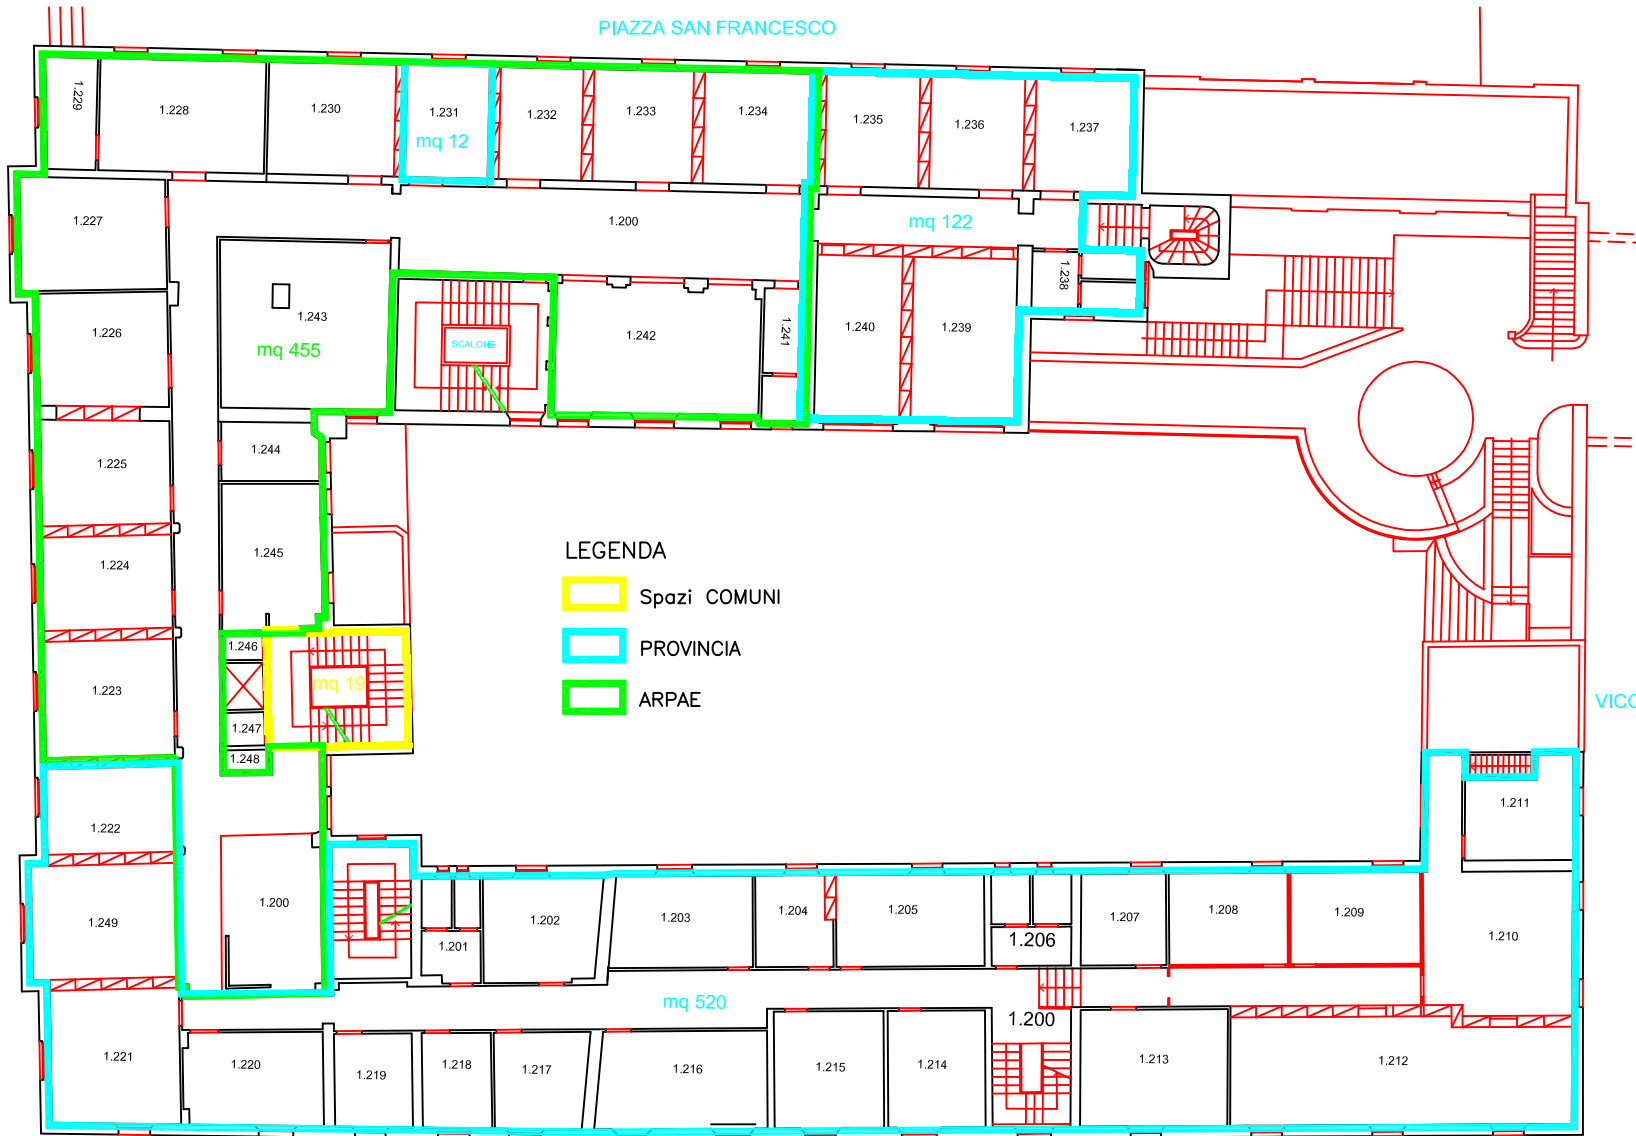

LEGENDA

- Spazi COMUNI
- PROVINCIA
- ARPAE

LEGENDA


- Spazi COMUNI
- PROVINCIA
- ARPAE

Piano secondo
Sup:mq 1.128

PIANO SECONDO

**PROVINCIA DI
RAVENNA**

PALAZZO DELLA PROVINCIA
Piazza Caduti per la Libertà, 2/4
- RAVENNA -

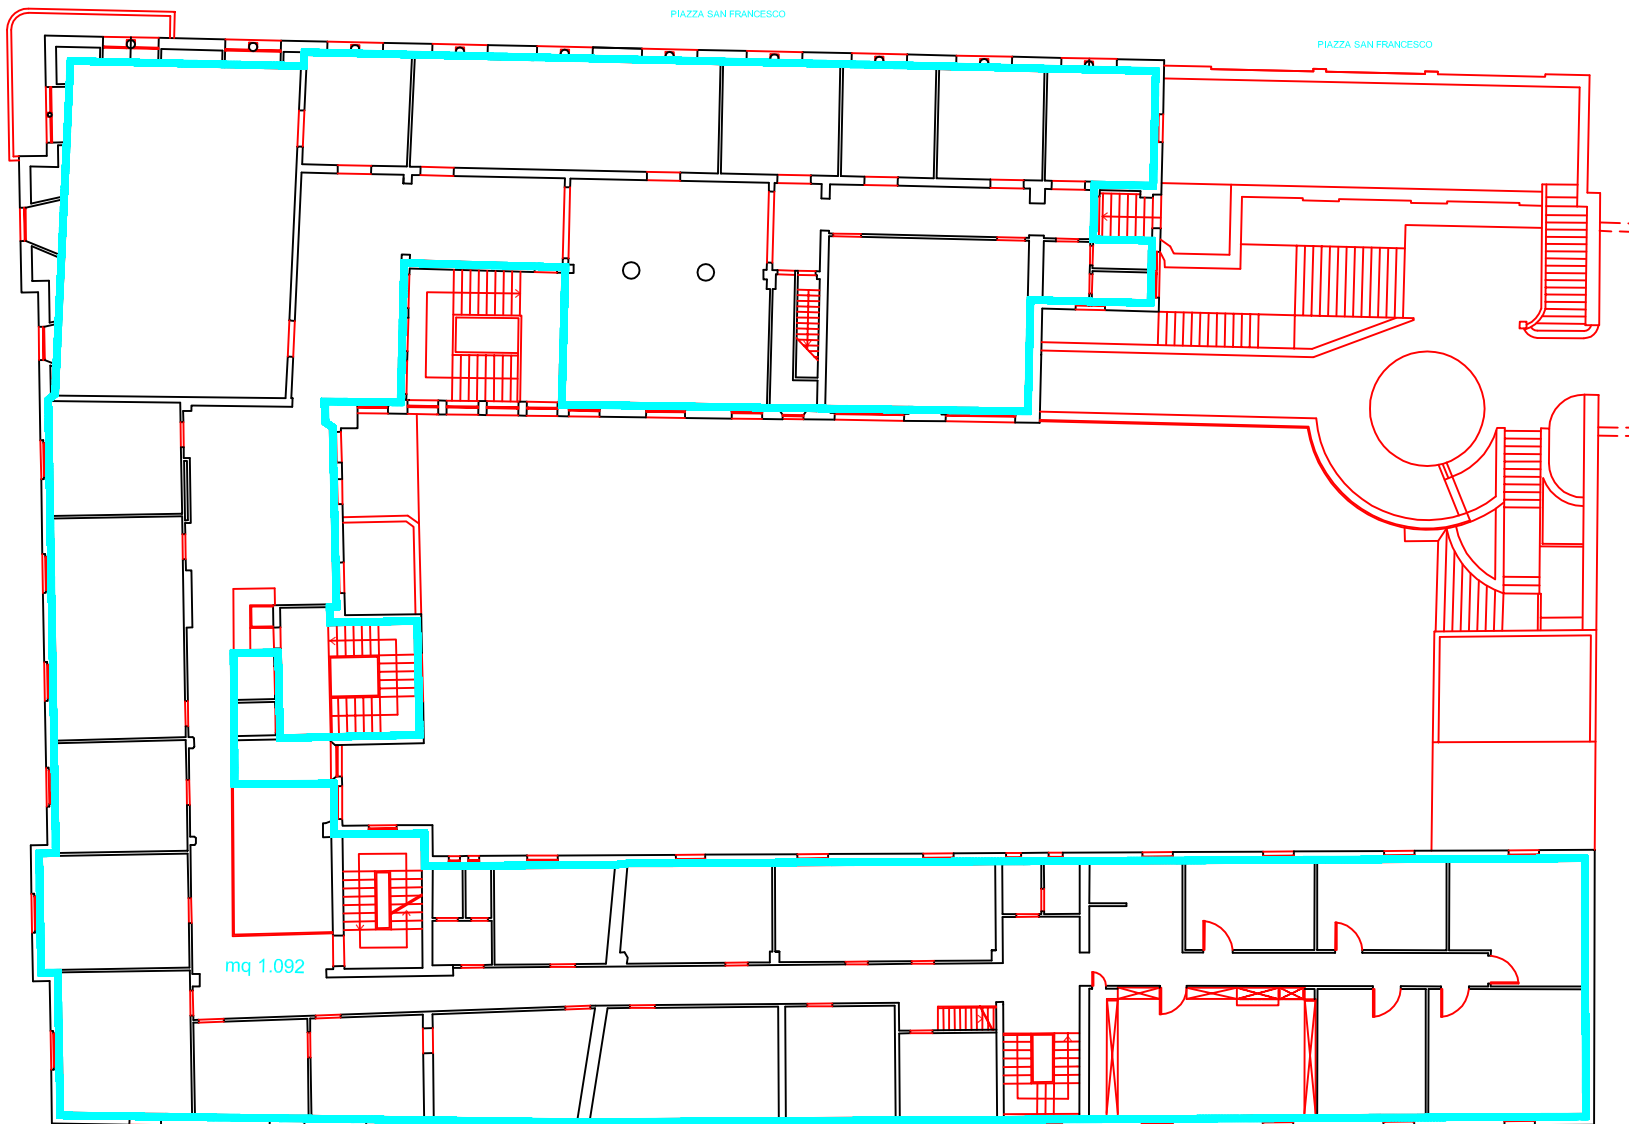

LEGENDA

-  Spazi COMUNI
-  PROVINCIA
-  ARPAE

Piano terzo
Sup: mq 1.092

PIANO TERZO

PROVINCIA DI
RAVENNA

PALAZZO DELLA PROVINCIA
Piazza Caduti per la Libertà, 2/4
- RAVENNA -