

Data presentazione: 18/01/2001 - Data: 21/03/2011 - n. RA0036762 - Richiedente COMUNE RAVENNA
191-Scheda 5 - Formato di acq.: A3(295x420) - Fatti di scala: 1:1
Ultima planimetria in atti

Catasto dei Fabbricati - Situazione al 21/03/2011 - Comune di RAVENNA(H199) - < Sezione Urbana: RA Foglio: 76 Particella: 663 - Subalterno 4 >
A FRANCESCO NEGRI piano: S1-T-1-2-3;

MODULARIO
B.C.F. n. 496




MINISTERO DELLE FINANZE
DIPARTIMENTO DEL TERRITORIO
CATASTO EDILIZIO URBANO (RDL 13-4-1939, n. 652)

MOD. AN (CEU)


LIRE
300

Planimetria di u.i.u. in Comune di Ravenna - RA - via Francesco Negri - civ.


Allegato A

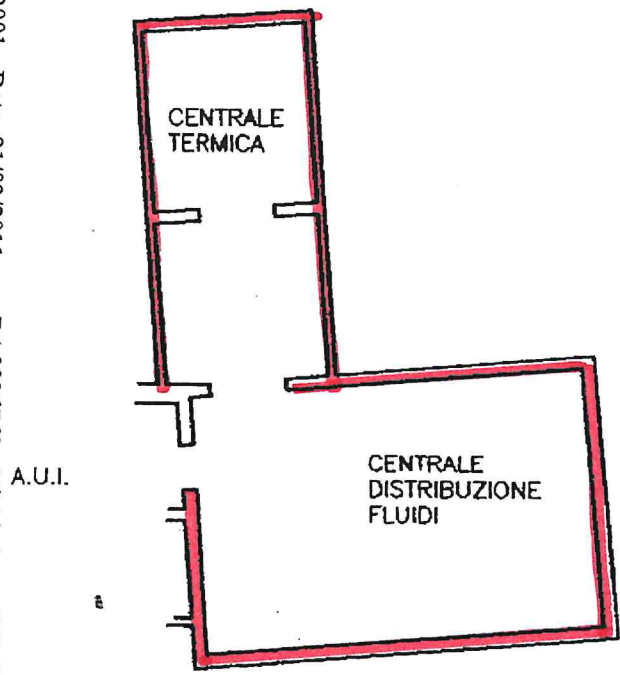

PRIMO PIANO SOTTOSTRADA
H=2.60

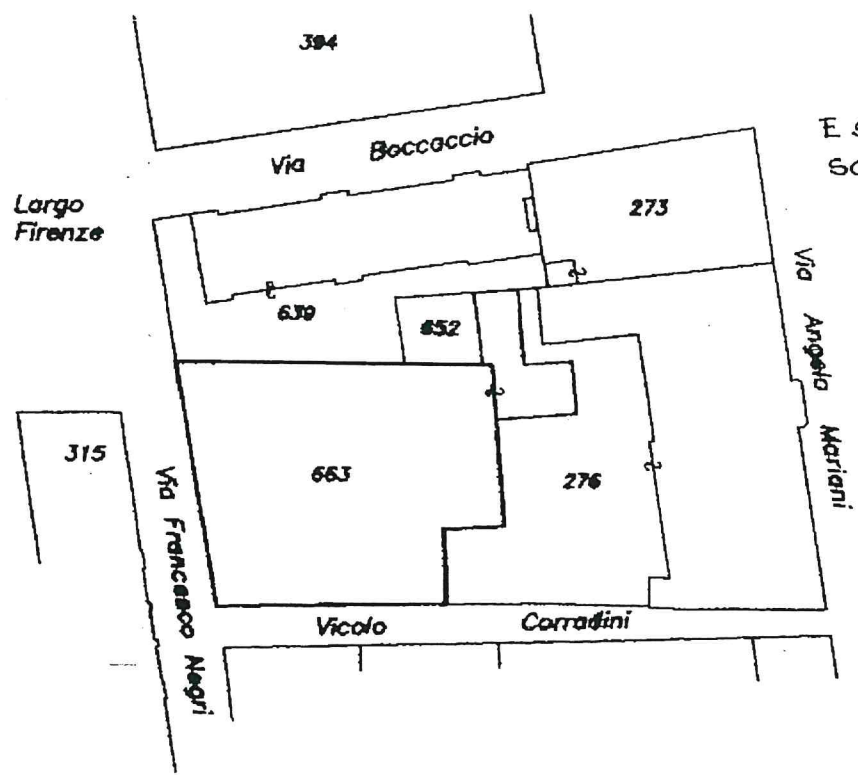

Estratto di mappa
scala 1:1000

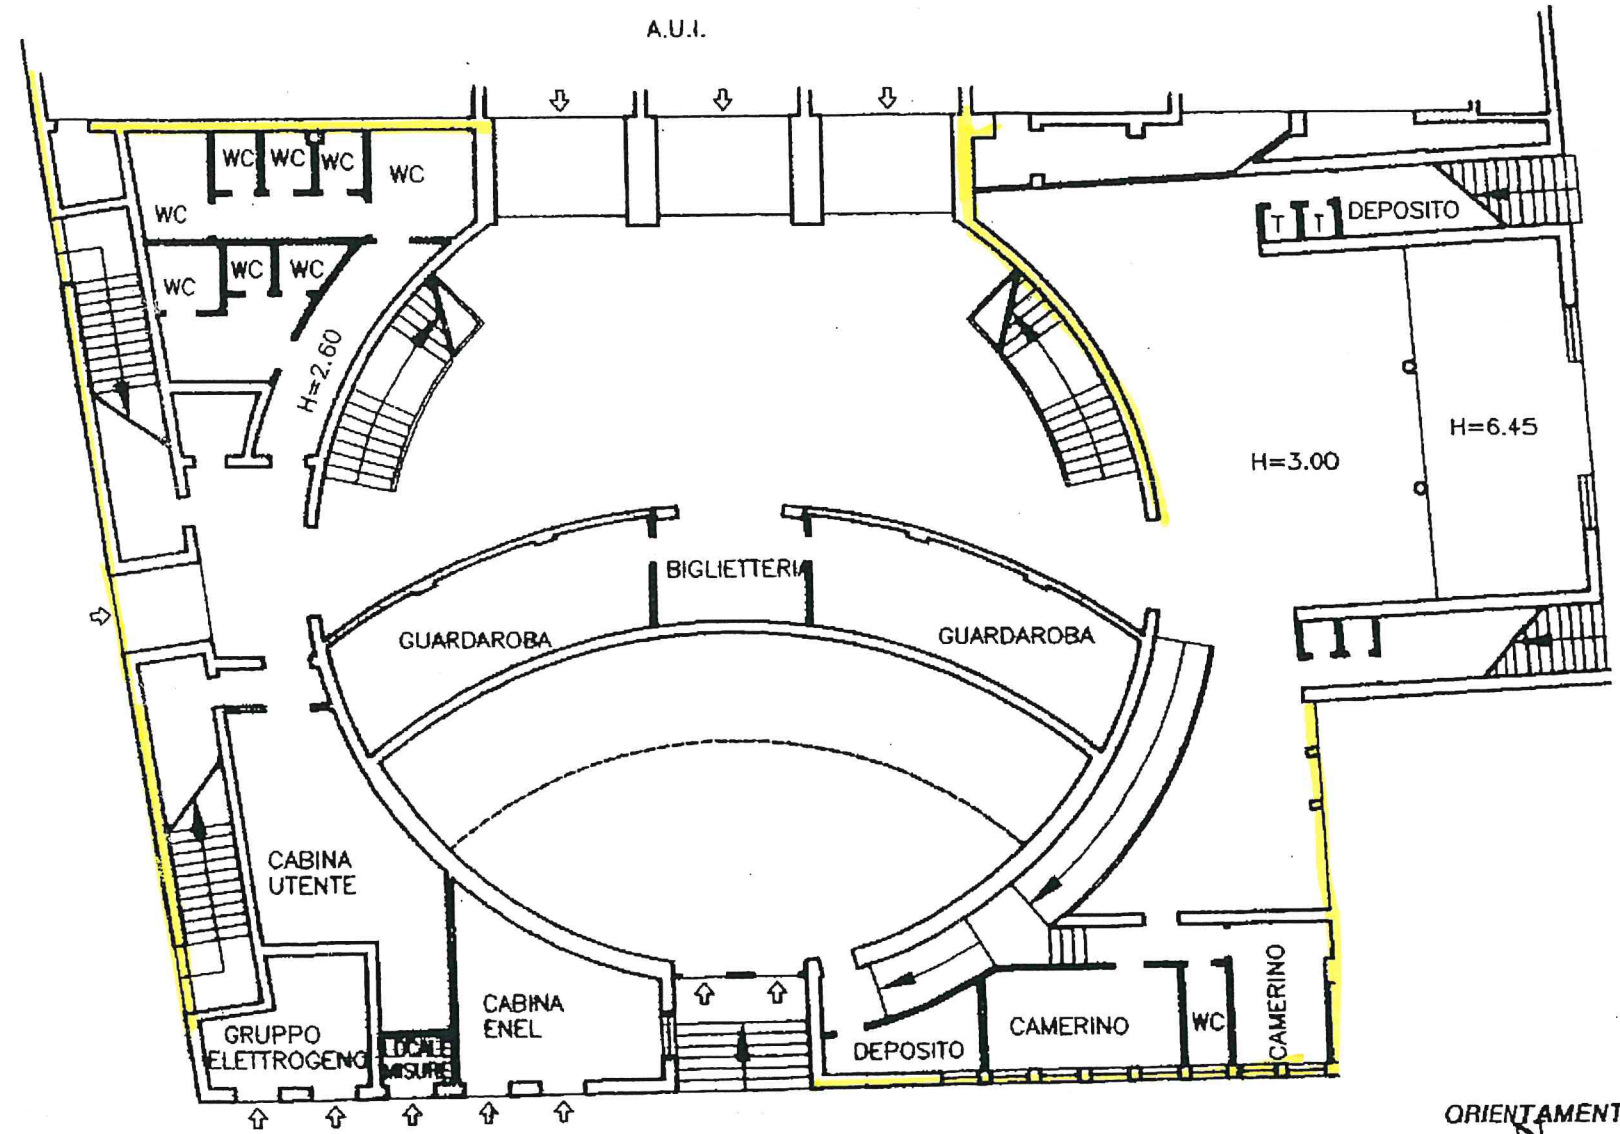

PIANO TERRA




PLANIMETRIA 1 DI 3		RISERVATO ALL'UFFICIO	
Dichiarazione di N.C. ☐	Denuncia di variazione ☒	Compilata dal geometra (Titolo, cognome e nome) Leo Brugnara	
Identificativi catastali F. 76 n. 663 sub. 4		Iscritto all'albo dei geometri della provincia di Ravenna LEO BRUGNARA n. 663/LEO/RA/3C/189P P.I. 00707101896	

MODULARIO
a r.r. n. 496

emo 4 >

Planimetria di u.i.u. in Comune di Ravenna — RA..... via Francesco Negri..... civ.....

A.U.I.

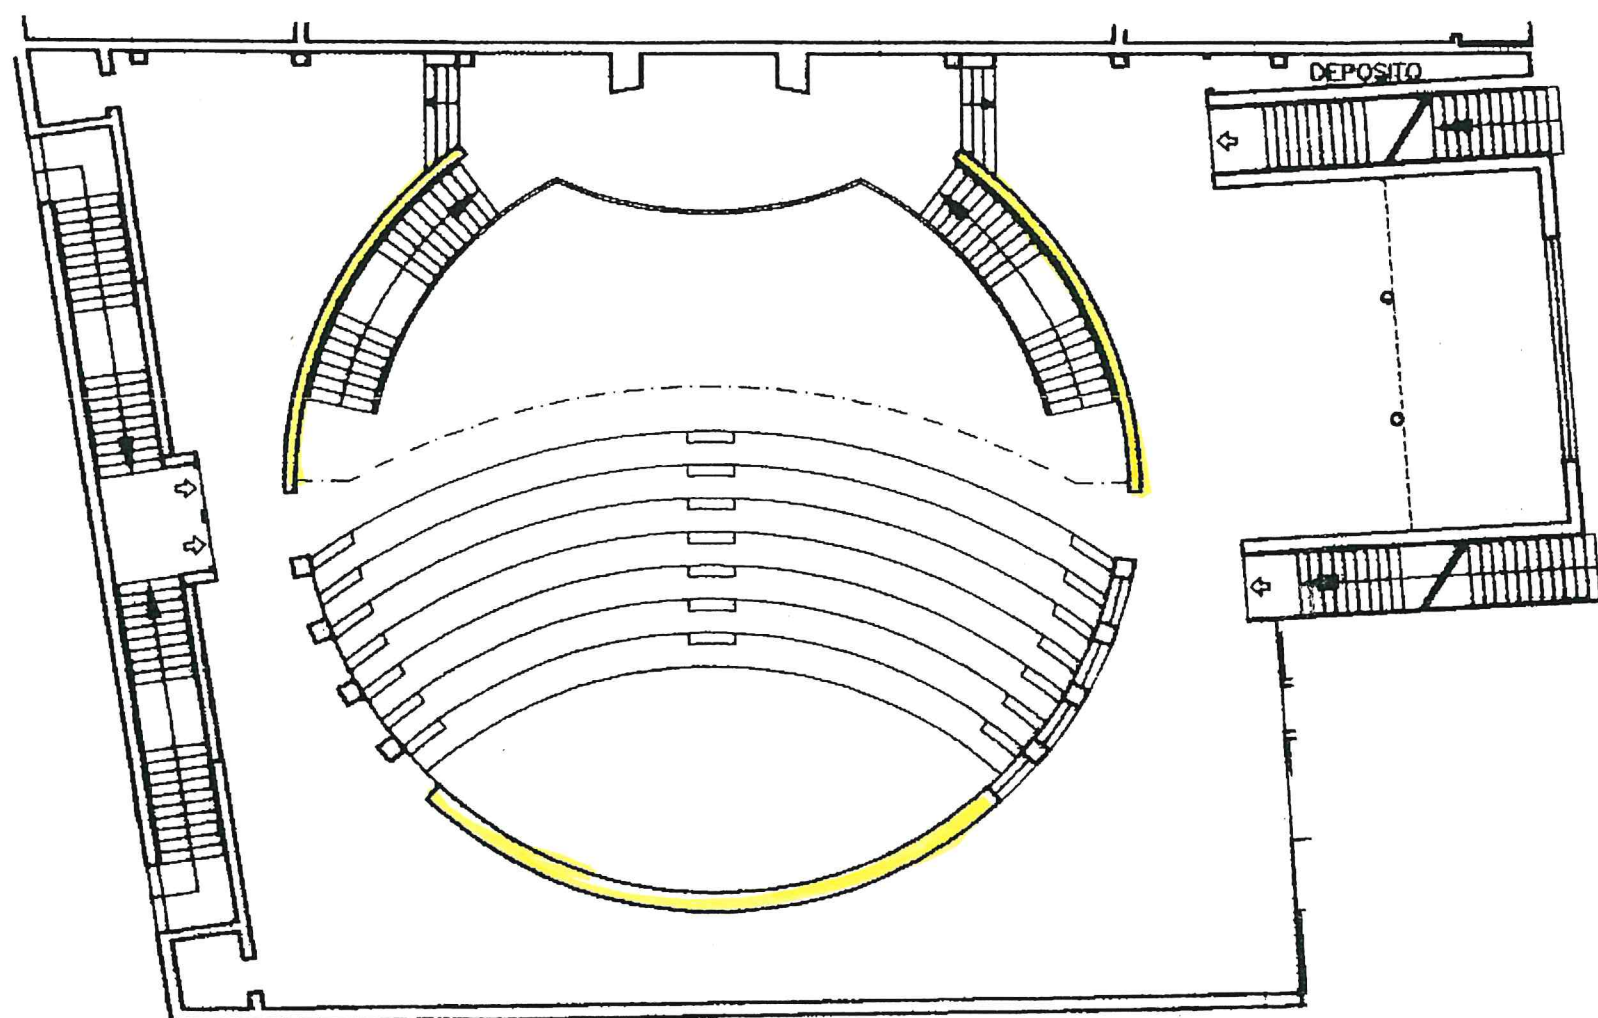

PRIMO PIANO
H=3.00

SCALA DI 1:200

PLANIMETRIA 2 DI 3

Dichiarazione di N.C. ☐
Denuncia di variazione ☒

Identificativi catastali
F. 7.6.....
n. 663..... sub. 4.....

Compilata dal **geometra**.....
(Titolo, cognome e nome)

.....Leo Brugnara

Iscritto all'albo de i...geometri

della provincia di **Ravenna**



COLLEGIO GEOMETRI
PROVINCIA RAVENNA
LEO BRUGNARA
+1 REGIO A4A13C128

RISERVATO ALL'UFFICIO

Data presentazione: 18/01/2001 - Data: 21/03/2011 - n. RA0036762 - Richiedente COMUNE RAVENNA
 F. Schiele, 5 - Formato: di acq.: A3(295x420) - Fatt. di scala: 1:1
 Ultima Planimetria in atti

Casto dei Fabbricati - Situazione al 21/03/2011 - Comune di RAVENNA(H199) - < Sezione Urbana: RA Foglio: 76 Particella: 663 - Subalterno 4 >
 VIA FRANCESCO NEGRI piano: S1-T-1-2-3;

MODULARIO
a r.r. n. 496

MINISTERO DELLE FINANZE

DIPARTIMENTO DEL TERRITORIO


CATASTO EDILIZIO URBANO (RDL 13-4-1939, n. 652)

MOD. AN (CEU)

LIFE
300


Planimetria di u.i.u. in Comune di Ravenna — RA via Francesco Negri civ.

A.U.I.

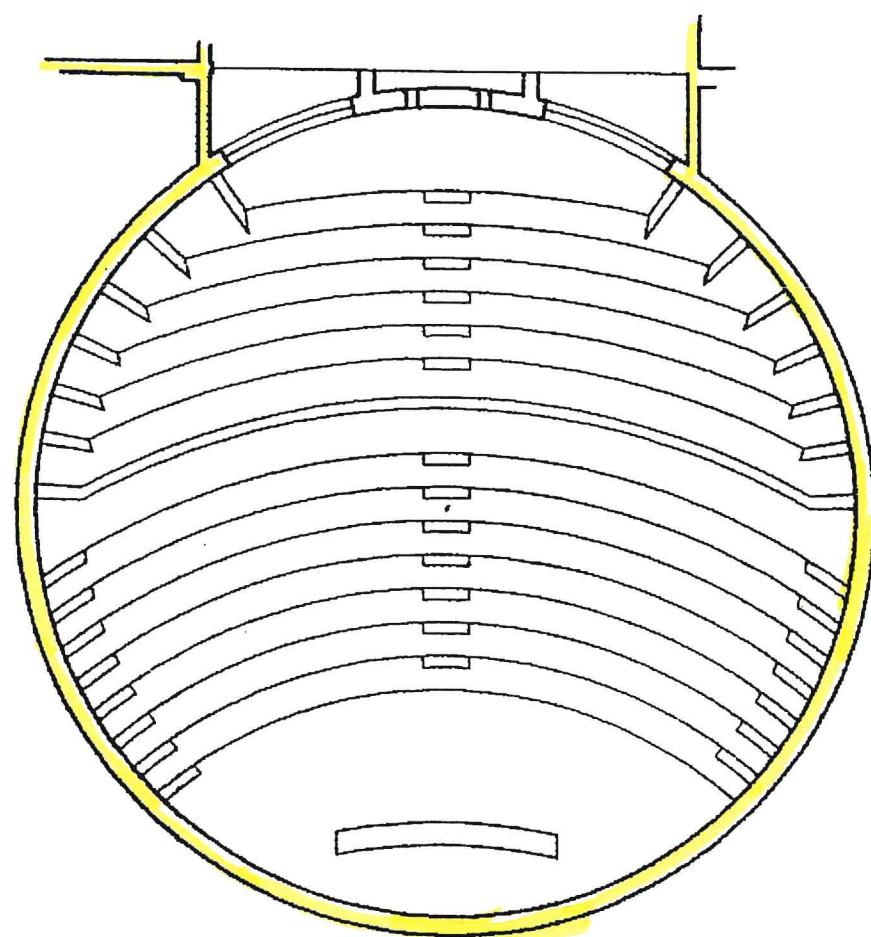

SECONDO PIANO
H=2.77

A.U.I.

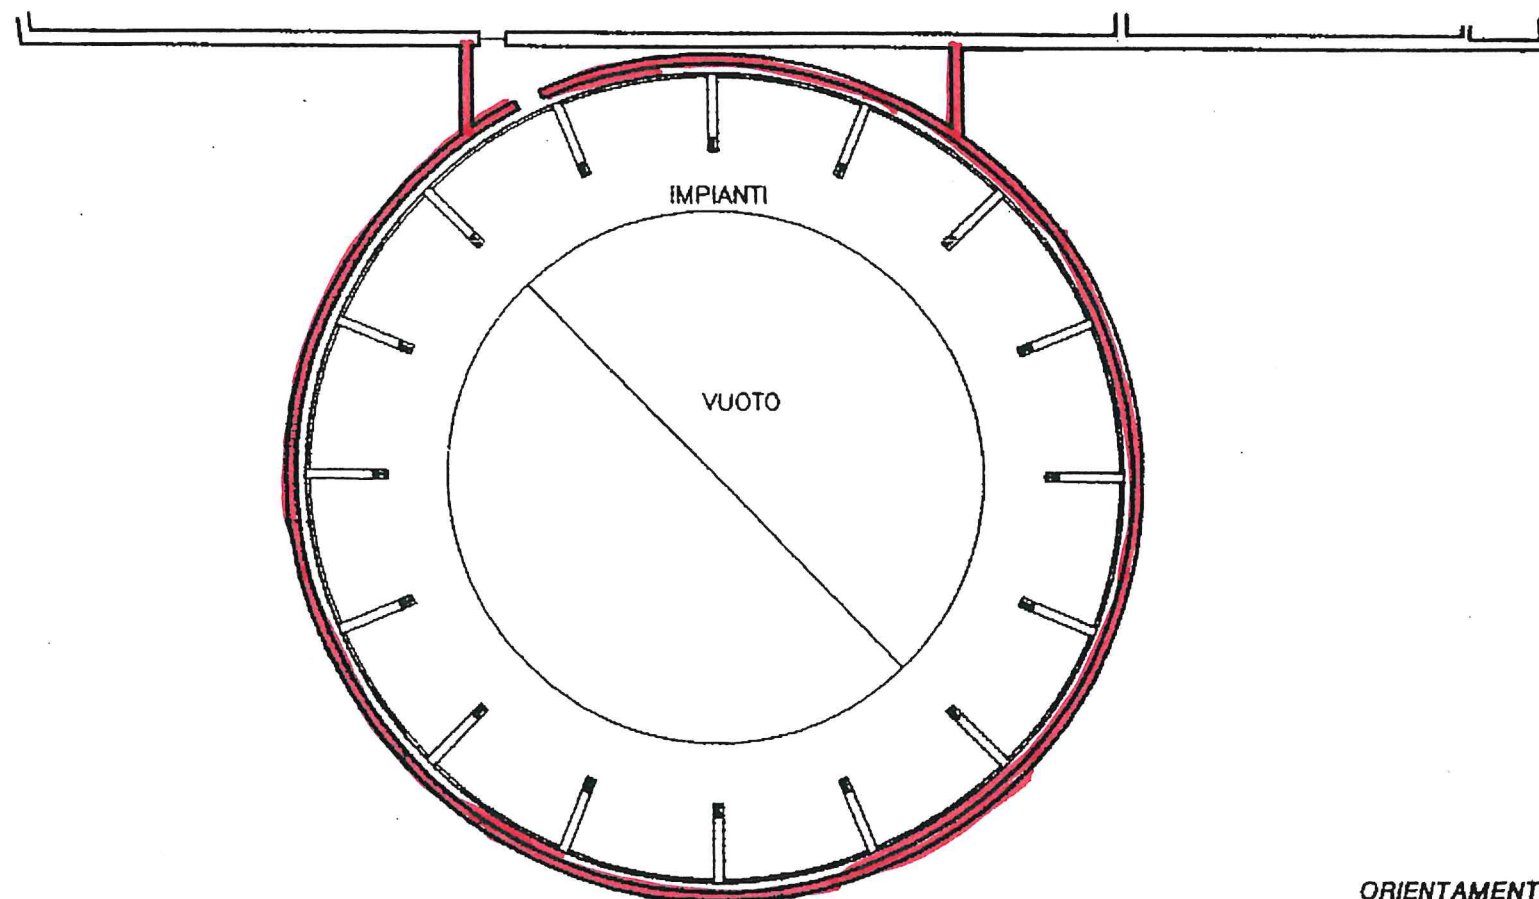

TERZO PIANO
H=2.70

ORIENTAMENTO



SCALA DI 1: 200

PLANIMETRIA 3 DI 3

Dichiarazione di N.C.

Denuncia di variazione

Identificativi catastali

F. 76.....

n. 663.

Compilata dal **geometra**.....
(Titolo, cognome e nome)

.....Leo.....Brugnara.

Isritto all'albo de i...geometri

della provincia di **Ravenna**.

COLEGIO GEMETRI
PROVINCIA RAVENNA
LEO BRUGNARA
L. BRIGLIA 113 CH

RISERVATO ALL'UFFICIO