

Data presentazione: 18/01/2001 - Catasto dei Fabbricati - Situazione al 21/03/2011 - Comune di RAVENNA(H199) - < Sezione Urbana: RA Foglio: 76 Particella: 663 - Subalterno 3 >  
 Foglio: 76 - Particella: 663 - Subalterno 3  
 Data: 21/03/2011  
 n. RA0036760 - Richiedente COMUNE RAVENNA  
 scala: 1:1

MODULARIO  
a r. n. 496




MINISTERO DELLE FINANZE  
DIPARTIMENTO DEL TERRITORIO  
**CATASTO EDILIZIO URBANO** (RDL 13-4-1939, n. 652)

MOD. AN (CEU)  
LIRE  
300


Planimetria di u.i.u. in Comune di Ravenna - RA - via Francesco Negri - civ. ....

■ Flaminia  
■ Parti comuni

Allegato B

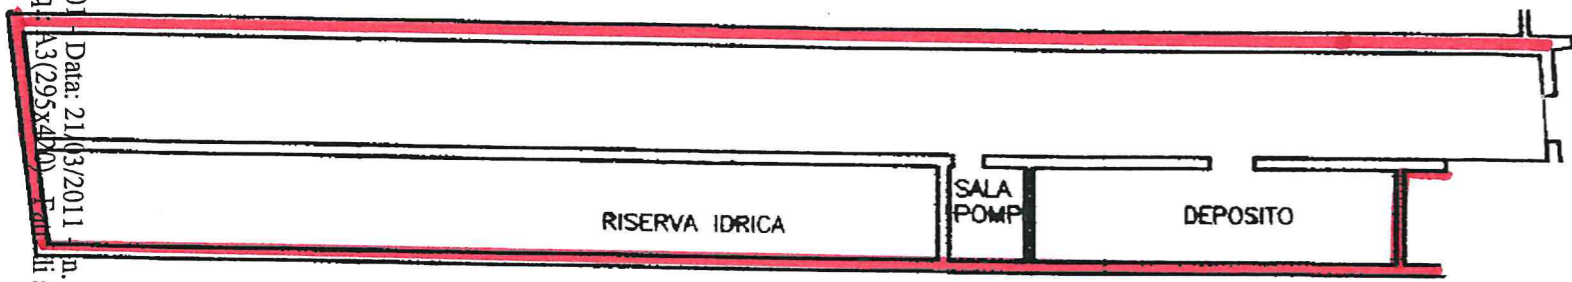

PRIMO PIANO SOTTOSTRADA  
H=2.60

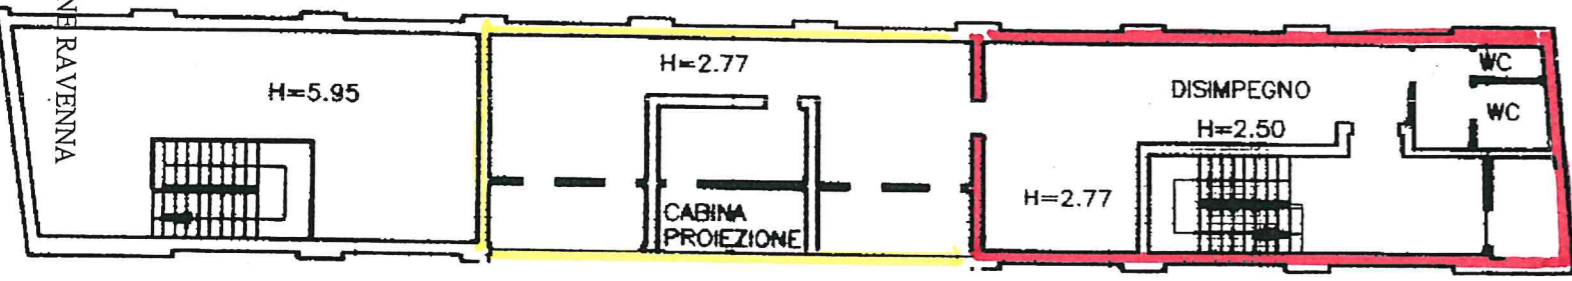

SECONDO PIANO  
H=2.77



TERZO PIANO  
H=2.70



Estratto di mappa  
scala 1:1000



Dichiarazione di N.C.   
 Denuncia di variazione   
 Identificativi catastali  
 F. 76 .....  
 n. 663 ..... sub. 3 .....

Compilata dal geometra  
 (Titolo, cognome e nome)  
Leo Brugnara  
 Iscritto all'albo dei geometri  
 della provincia di Ravenna

COLLEGIO GEOMETRI  
 PROVINCIA RAVENNA  
**LEO BRUGNARA**  
 CL. BRGLEO 4413 CNBP

RISERVATO ALL'UFFICIO

Data presentazione: 18/01/2001 - Data: 21/03/2011 - n. RA0036760 - Richiedente COMUNE RAVENNA