


Allegato A1) - Planimetria dei Locali

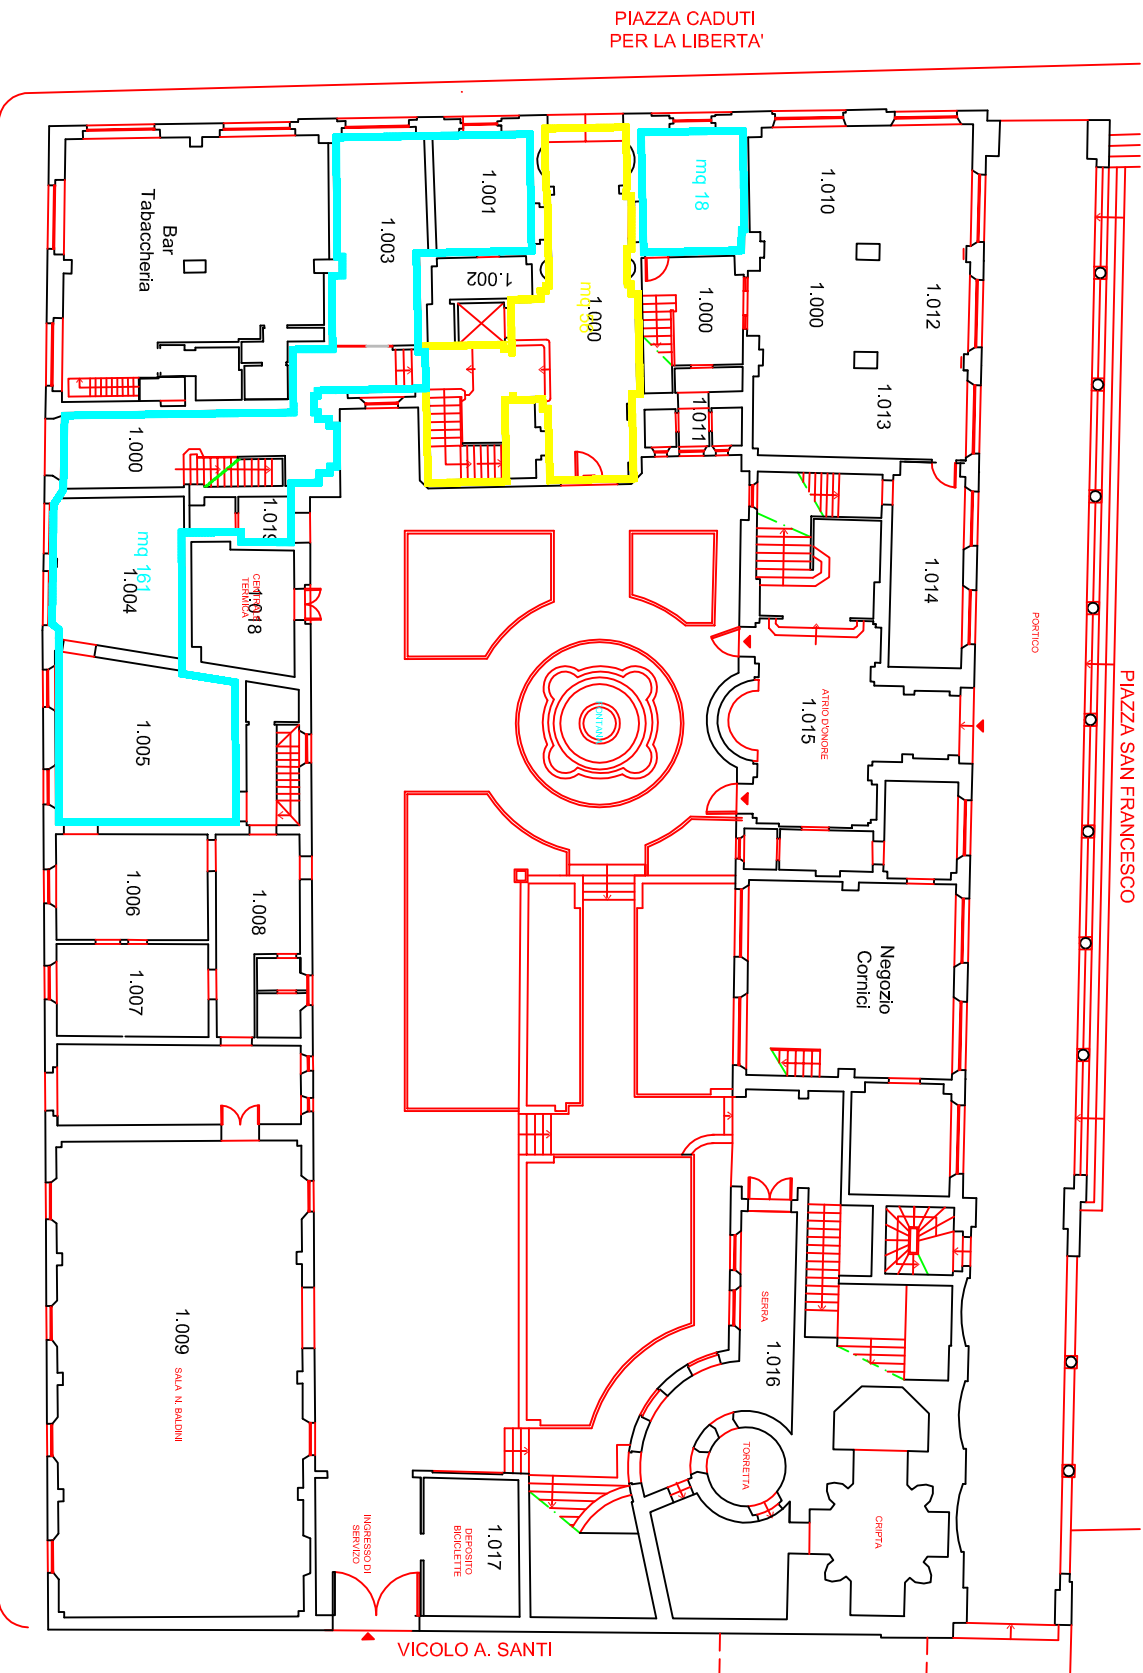

PIAZZA CADUTI PER LA LIBERTÀ

PIAZZA SAN FRANCESCO

PORTICO

VIA GUACCIMANNI

VICOLO A. SANTI


Piano Terra
Sup: mq 235

PIANO TERRA

- LEGENDA**
- Spazi COMUNI
 - PROVINCIA
 - ARPAE

PROVINCIA DI RAVENNA

PALAZZO DELLA PROVINCIA
Piazza Caduti per la Libertà, 2/4
- RAVENNA -

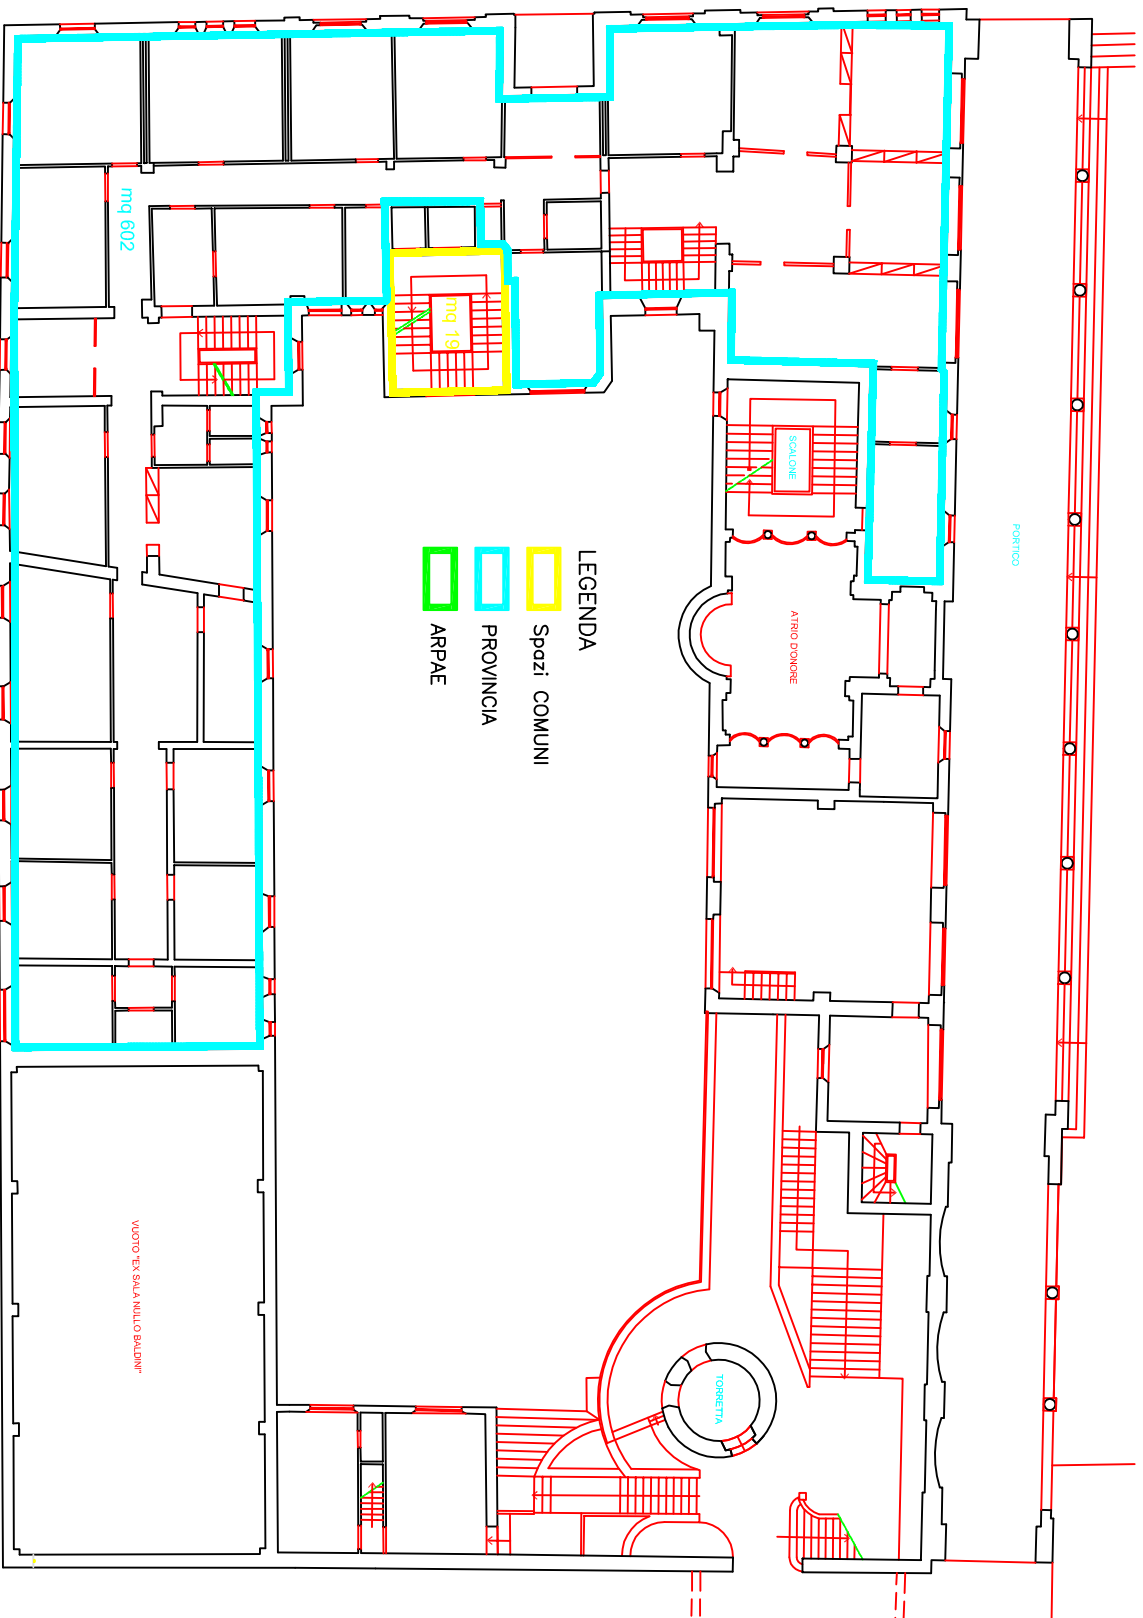

Piano ammezzato/primo
 Sup: mq 621


PIANO PRIMO (Ammezzato)

LEGENDA
 Spazi COMUNI
 PROVINCIA
 ARPAE

**PROVINCIA DI
 RAVENNA**

PALAZZO DELLA PROVINCIA
 Piazza Caduti per la Libertà, 2/4
 - RAVENNA -

PIAZZA SAN FRANCESCO

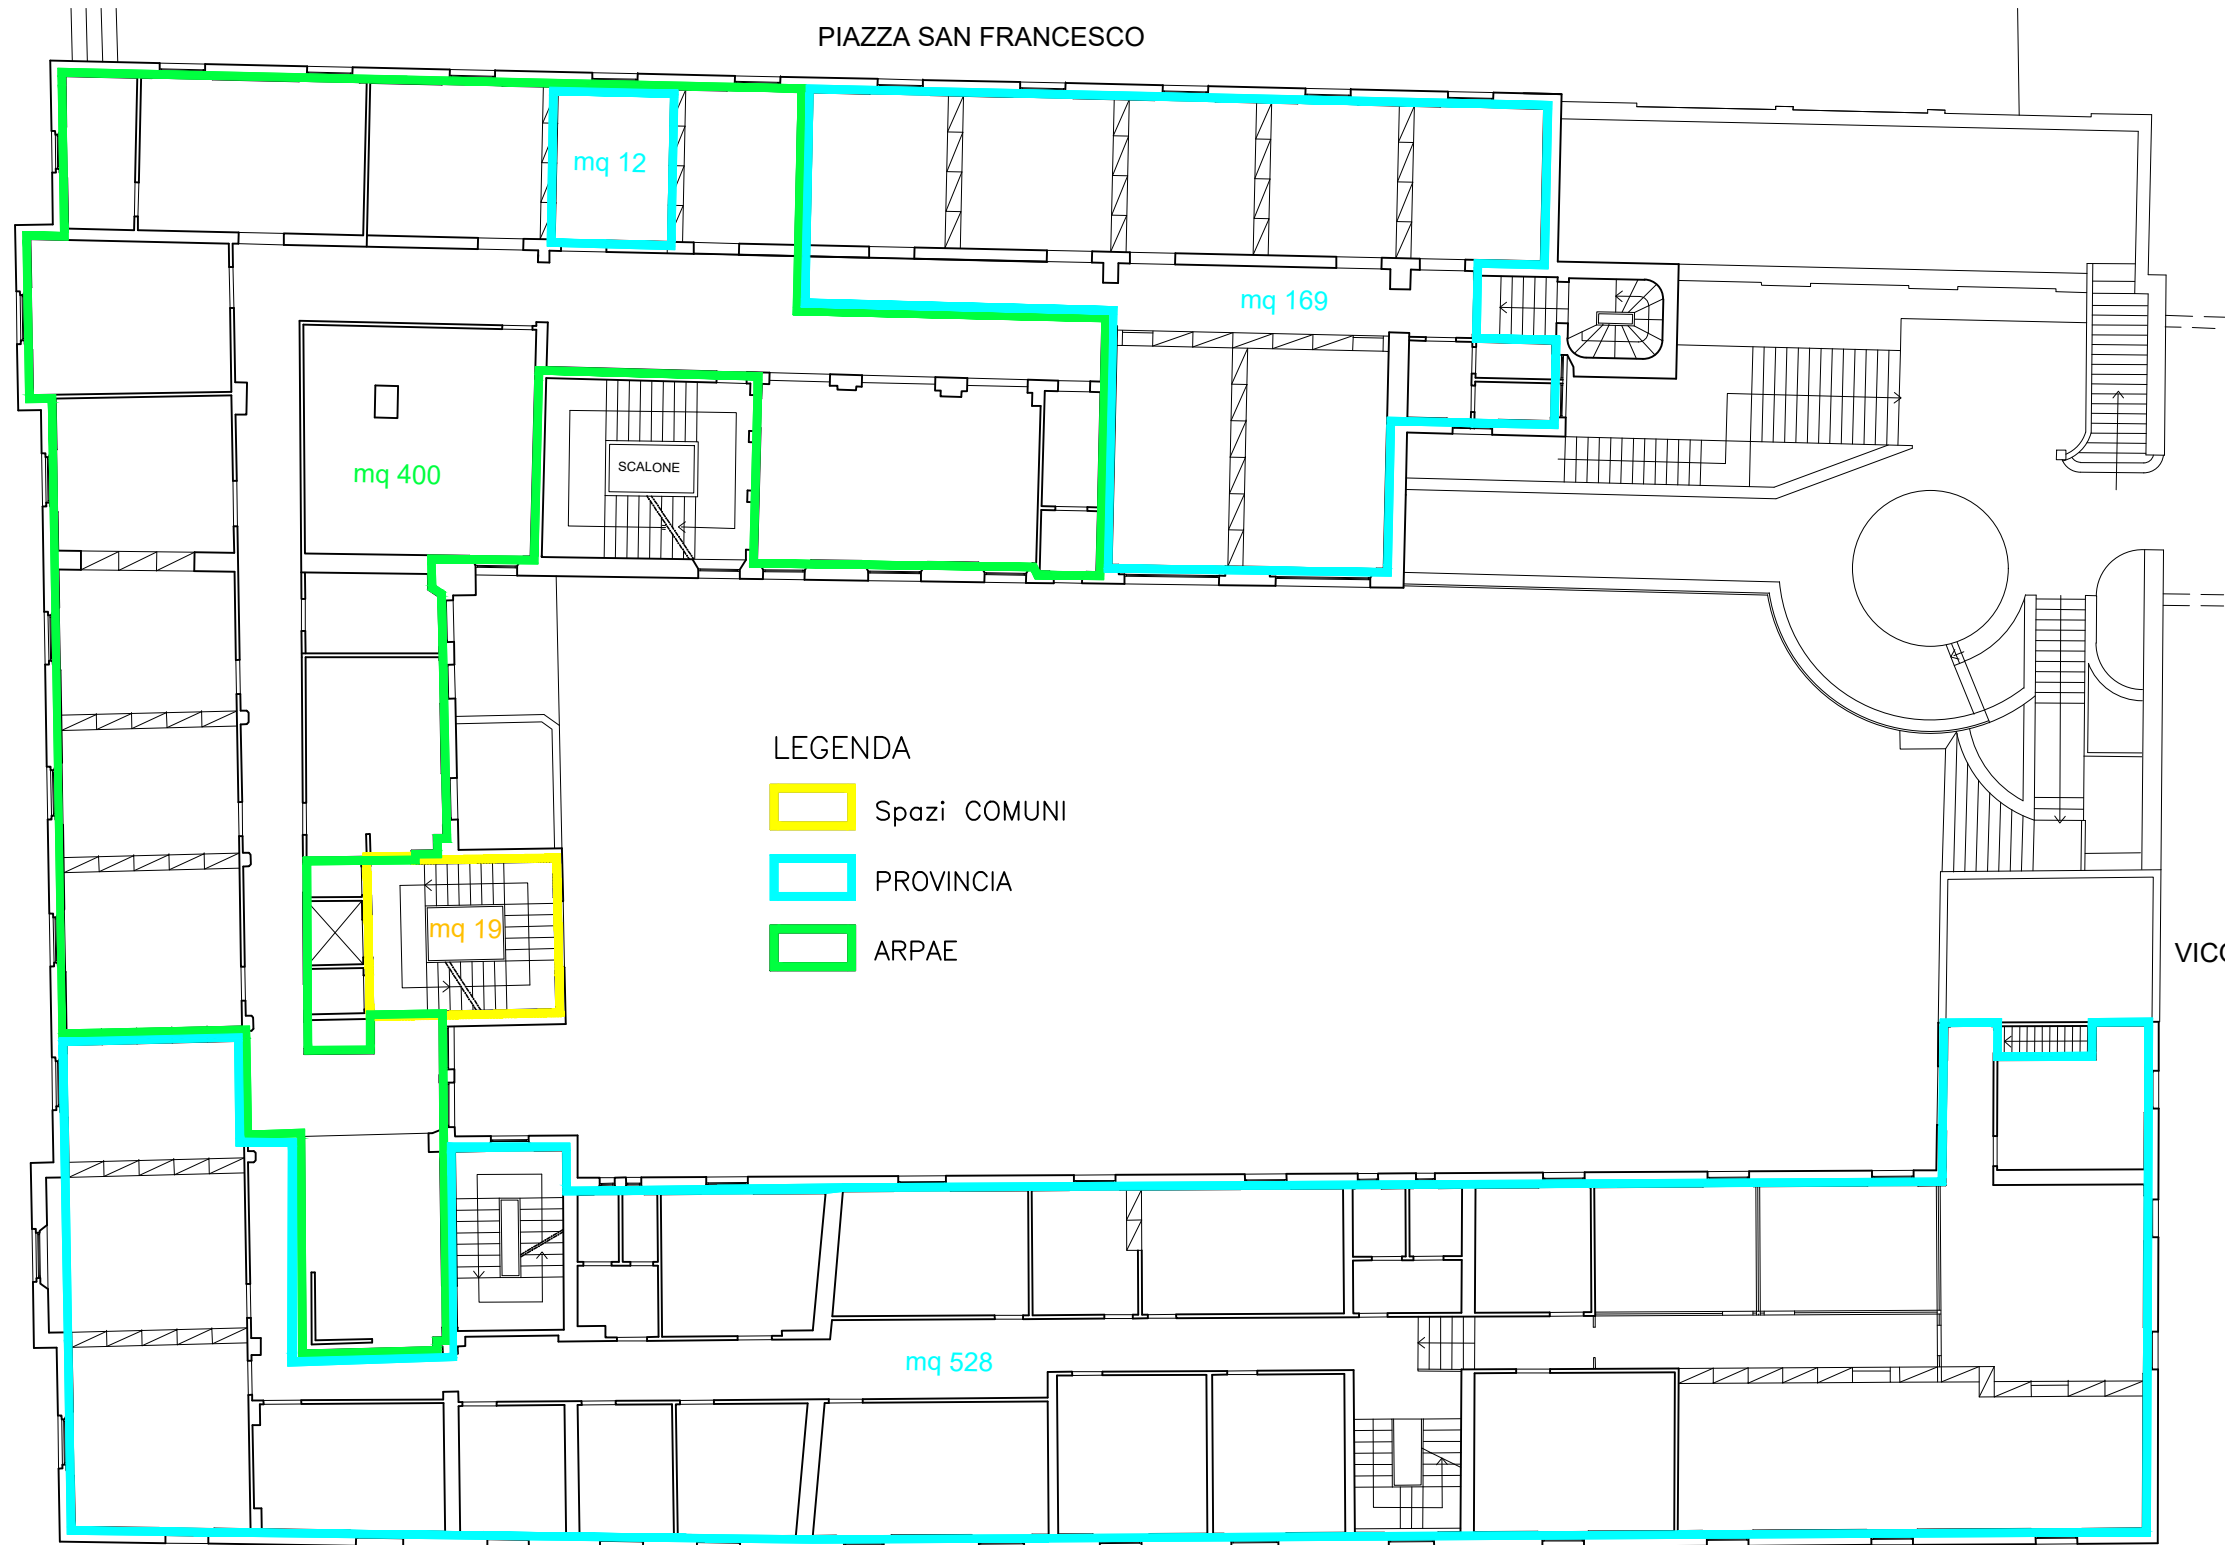

LEGENDA

- Spazi COMUNI
- PROVINCIA
- ARPAE

VICC

LEGENDA


- Spazi COMUNI
- PROVINCIA
- ARPAE

Piano secondo
Sup:mq 1.128

PIANO SECONDO

**PROVINCIA DI
RAVENNA**

PALAZZO DELLA PROVINCIA
Piazza Caduti per la Libertà, 2/4
- RAVENNA -

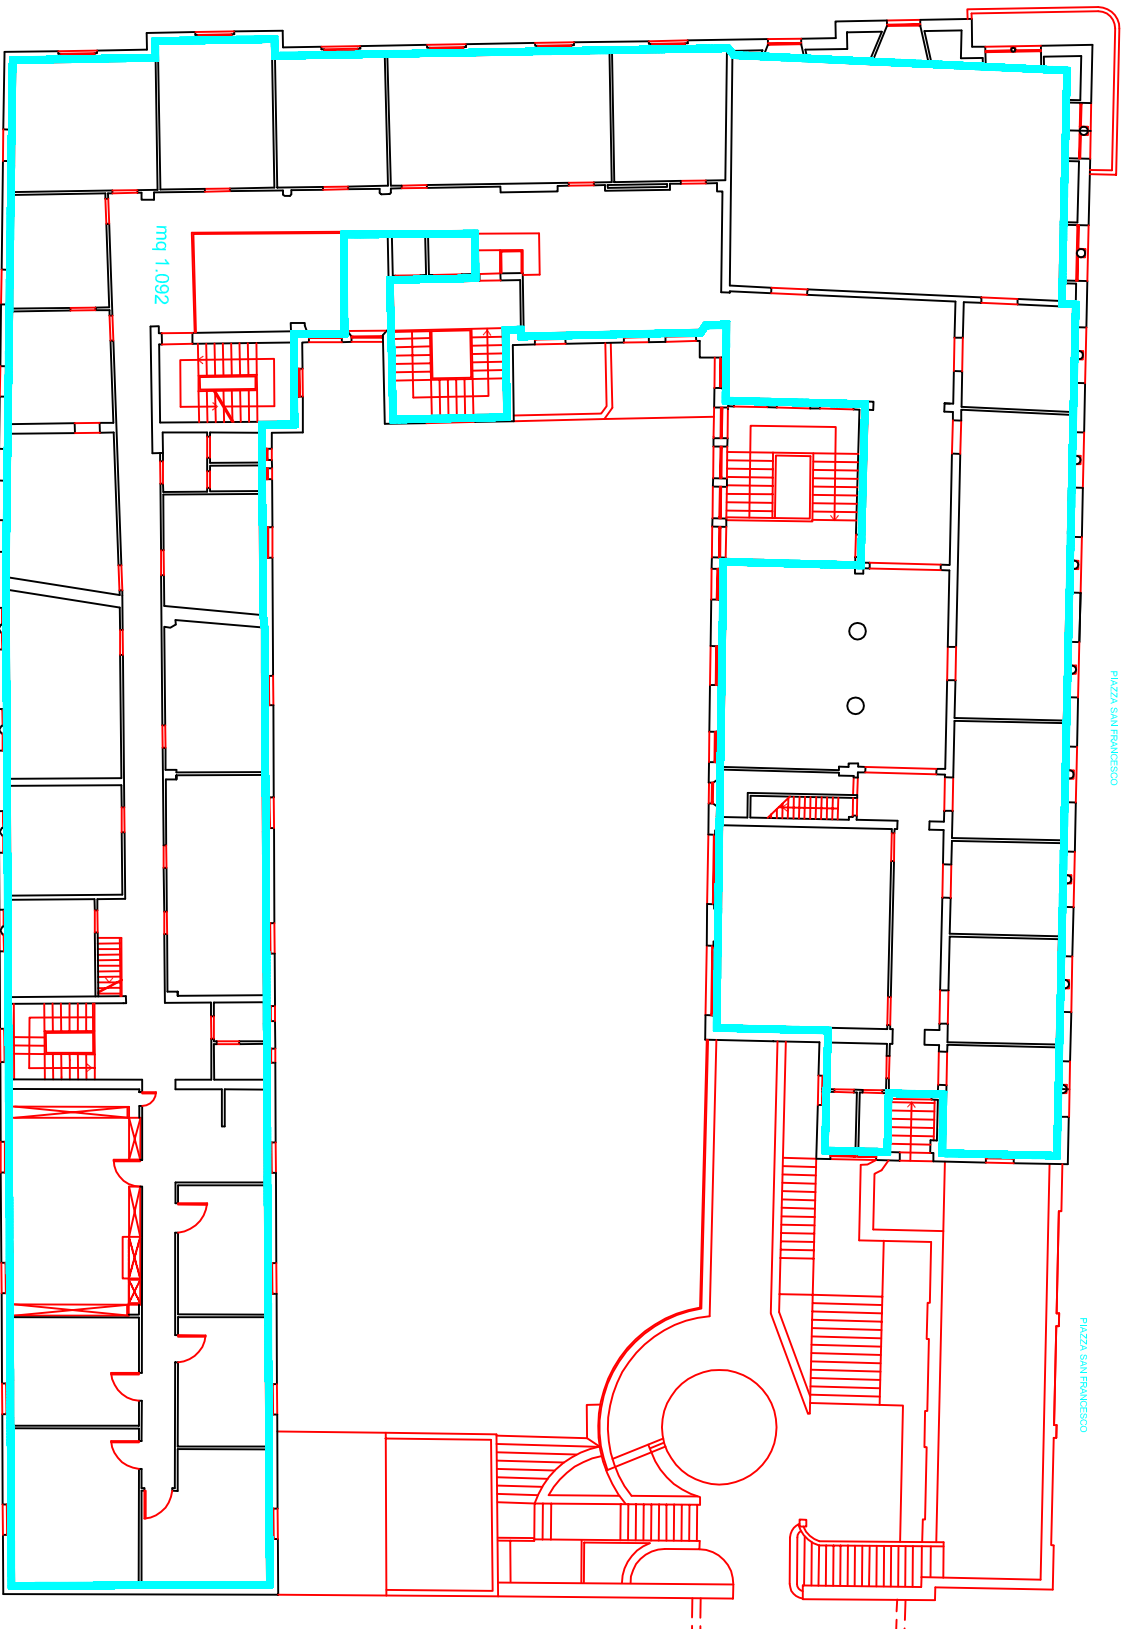

Piano terzo
 Sup: mq 1.092

PIANO TERZO

- LEGENDA
- Spazi COMUNI
 - PROVINCIA
 - ARPAE

PROVINCIA DI
 RAVENNA

PALAZZO DELLA PROVINCIA
 Piazza Caduti per la Libertà, 2/4
 - RAVENNA -