


INQUADRAMENTO TERRITORIALE SCALA 1/10.000




PROSPETTO NORD

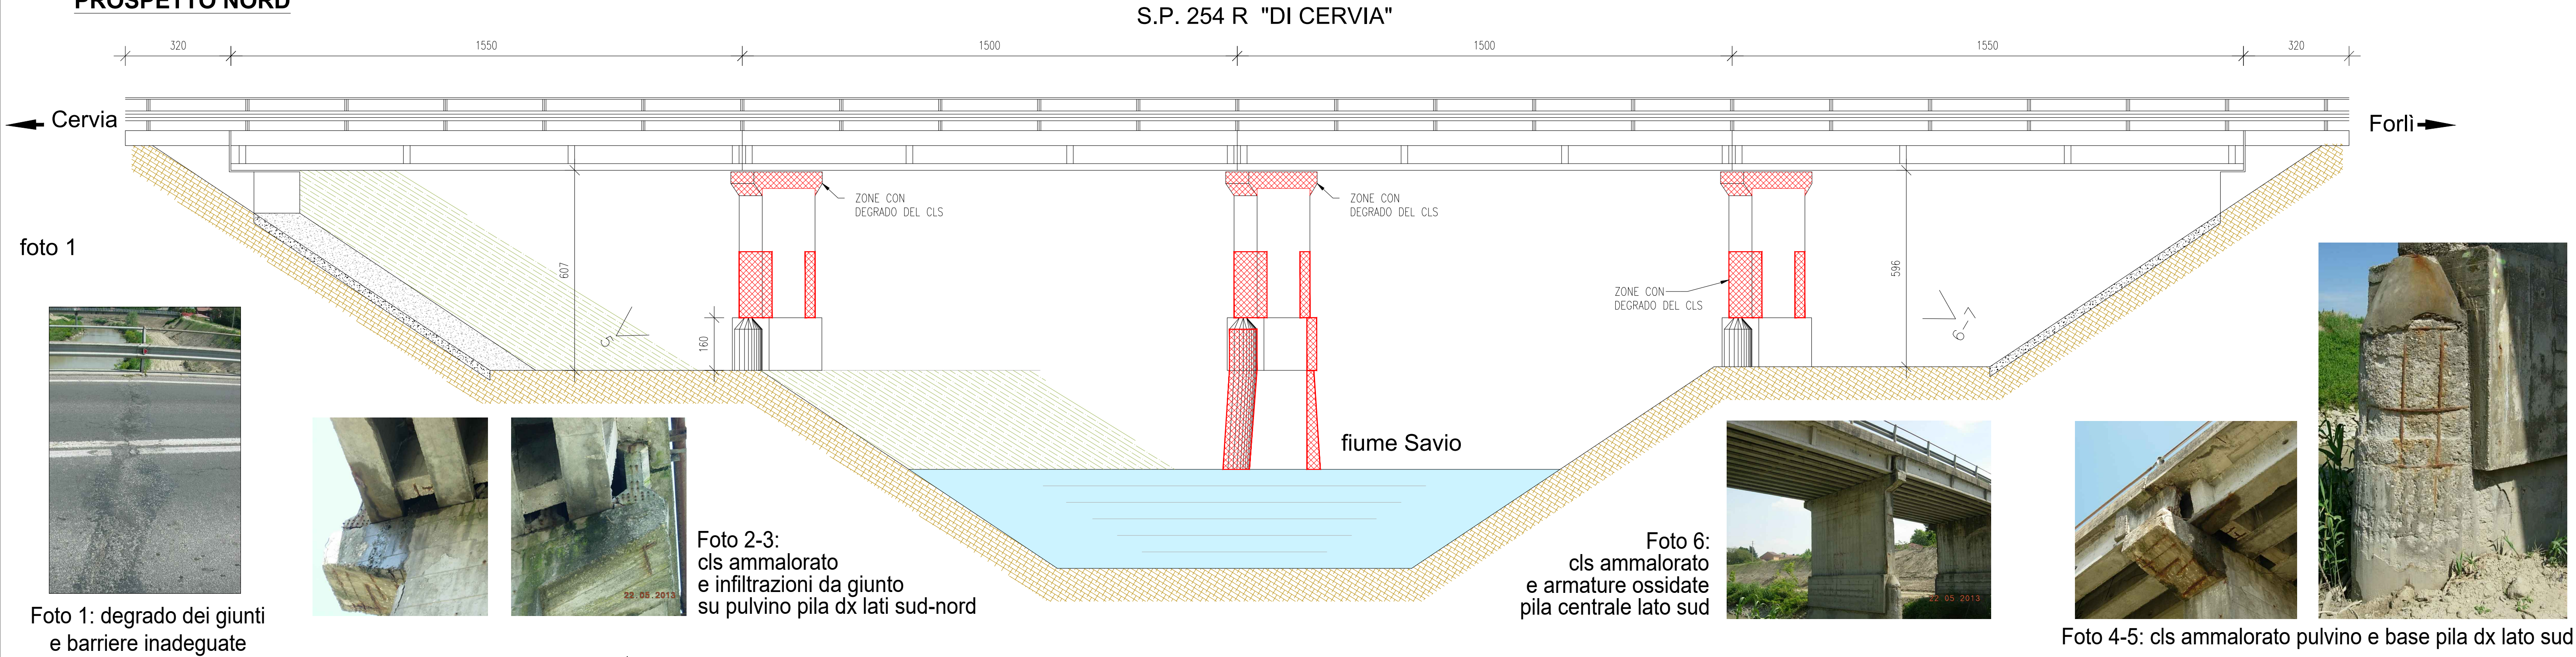

INTERVENTO DI MANUTENZIONE STRAORDINARIA  
DEL PONTE SUL FIUME SAVIO POSTO AL KM 16+970  
DELLA SP 254 R "DI CERVIA"  
CUP J67H19002550002

PROGETTO DEFINITIVO-ESECUTIVO

|                                                               |             |                                                                                             |                                |
|---------------------------------------------------------------|-------------|---------------------------------------------------------------------------------------------|--------------------------------|
| Presidente:<br>Sig. Michele De Pascale                        |             | Consigliere delegato Strade - Trasporti - Pianificazione Territoriale:<br>Arch. Nicola Pasi |                                |
| Dirigente responsabile del Settore: Ing. Paolo Nobile         |             | Responsabile del Servizio: Ing. Chiara Bentini                                              |                                |
| RESPONSABILE UNICO DEL PROCEDIMENTO :                         |             | Ing. Paolo Nobile                                                                           | documento firmato digitalmente |
| PROGETTISTA:                                                  |             | Ing. Paolo Nobile                                                                           | documento firmato digitalmente |
| COLLABORATORI ALLA PROGETTAZIONE :                            |             | Ing. Fabio Valentini                                                                        | documento firmato digitalmente |
|                                                               |             | Geom. Lorenza Battistini                                                                    | documento firmato digitalmente |
| 0 EMISSIONE                                                   |             |                                                                                             |                                |
| Rev.                                                          | Descrizione | Redatto:                                                                                    | Controllato: Approvato: Data:  |
| TITOLO ELABORATO:                                             |             |                                                                                             |                                |
| STATO DI FATTO: PIANTA - PROSPETTO - SEZIONI                  |             |                                                                                             |                                |
| Elaborato num:                                                | Revisione:  | Data:                                                                                       | Scala:                         |
| 5                                                             | -           | 11/11/2021                                                                                  | 1:100                          |
| Nome file:<br>05_PO-PE_PONTE SP254R 16+970_STATO DI FATTO.dwg |             |                                                                                             |                                |

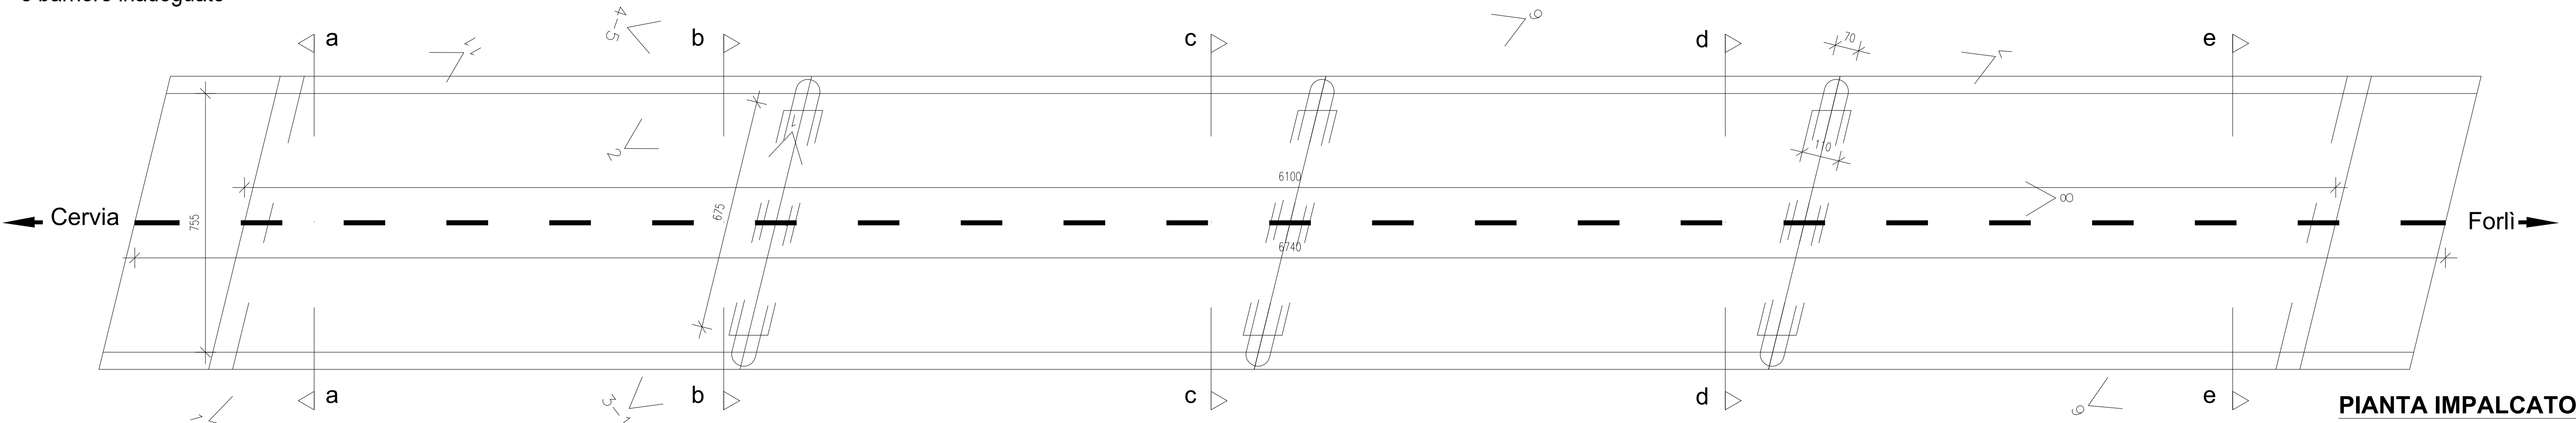

SEZ. a-a (spalla dx)

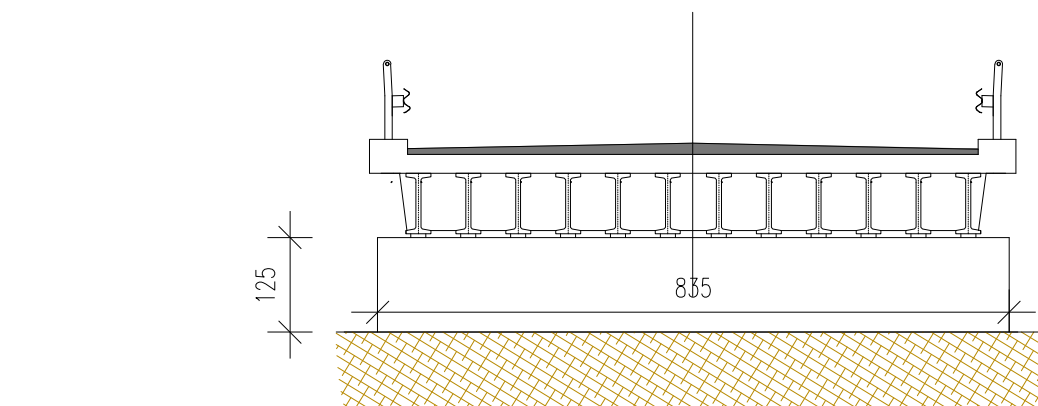


Foto 11: infiltrazioni spalla dx

SEZ. b-b (pila dx)

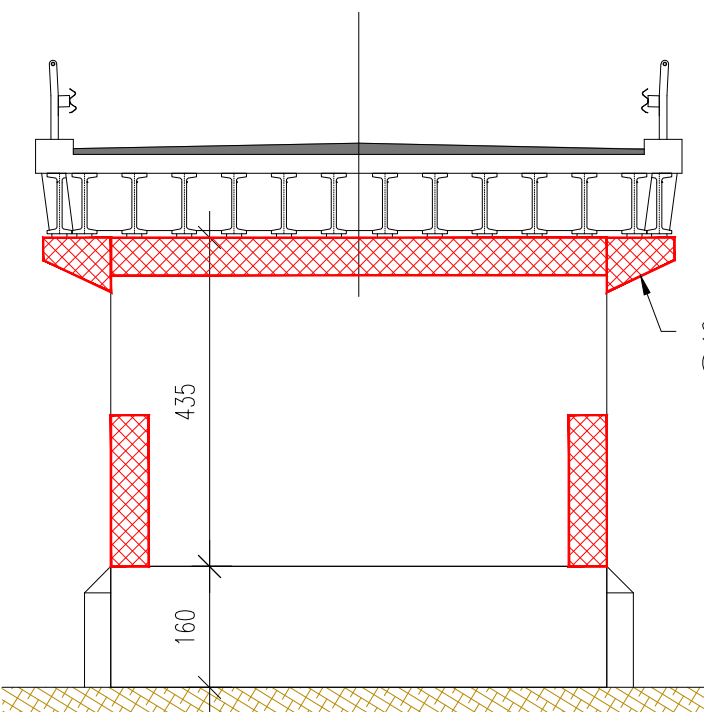


Foto 10: cls ammalorato e armature ossidate base pila dx lato nord

SEZ. c-c (pila centrale)

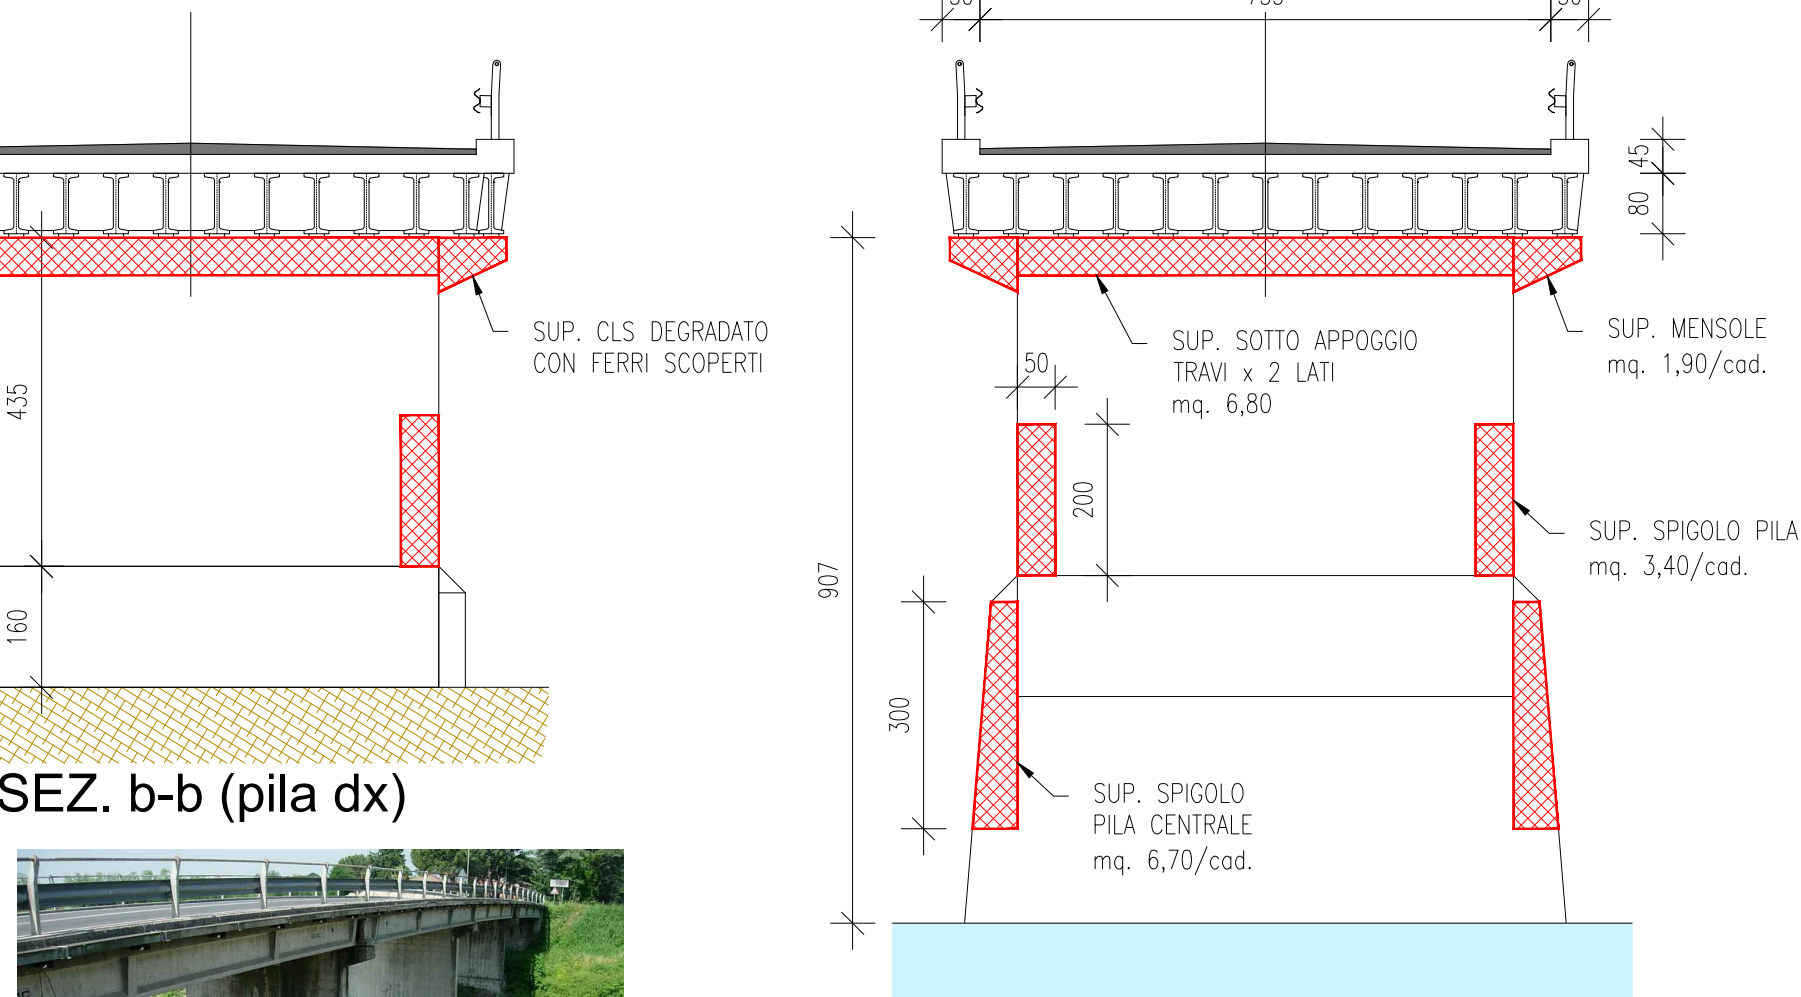


Foto 12: vista ponte spalla dx - lato nord

SEZ. d-d (pila sx)

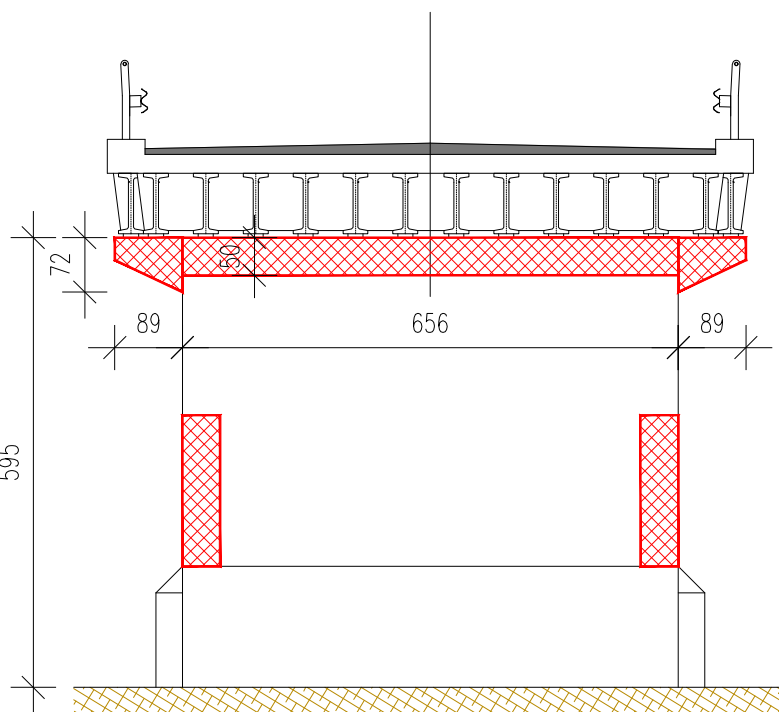


Foto 8: infiltrazioni pila sx

SEZ. e-e (spalla sx)

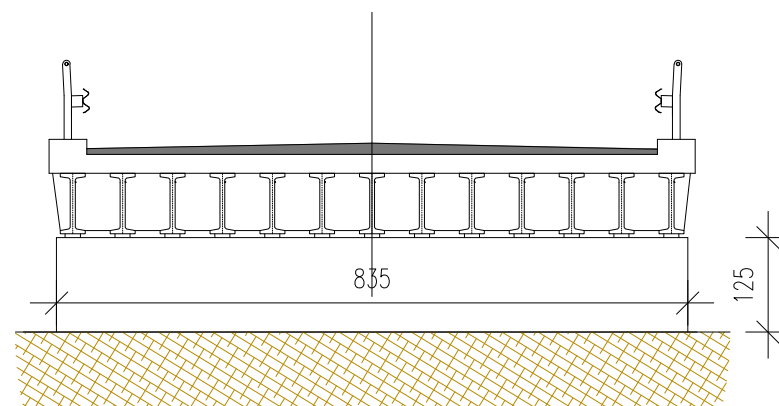


Foto 7: cls ammalorato e armature ossidate pulvino pila sx - lato sud



Foto 9: infiltrazioni spalla sx