



PROVINCIA DI RAVENNA
SETTORE LAVORI PUBBLICI
Servizio Gestione e Manutenzione Fabbricati

SERVIZIO ANNUALE DI CONDUZIONE E MANUTENZIONE DELLE CENTRALI TERMICHE DEGLI EDIFICI DI COMPETENZA PROVINCIALE

ANNO 2022-2023

Presidente: Michele de Pascale	Consigliere delegato Pubblica Istruzione, Edilizia Scolastica e Patrimonio: Maria Luisa Martinez																		
Dirigente Responsabile del Settore: Ing. Paolo Nobile	Resp. del Servizio: Ing. Marco Conti																		
Firme:																			
RESPONSABILE UNICO DEL PROCEDIMENTO: ing. Paolo Nobile	firmato digitalmente																		
PROGETTISTA : ing. Marco Conti	firmato digitalmente																		
COLLABORATORI ALLA PROGETTAZIONE Ing. Annalisa Bollettino geom. Franco Tocco																			
<table border="1"><tr><td></td><td></td><td></td><td></td><td></td><td></td></tr><tr><td>0</td><td>EMISSIONE</td><td>A.B.</td><td>M.C.</td><td>P.N.</td><td>30/08/2022</td></tr><tr><td>Rev.</td><td>Descrizione</td><td>Redatto:</td><td>Controllato:</td><td>Approvato:</td><td>Data:</td></tr></table>								0	EMISSIONE	A.B.	M.C.	P.N.	30/08/2022	Rev.	Descrizione	Redatto:	Controllato:	Approvato:	Data:
0	EMISSIONE	A.B.	M.C.	P.N.	30/08/2022														
Rev.	Descrizione	Redatto:	Controllato:	Approvato:	Data:														

TITOLO ELABORATO:


CENTRALI TERMICHE – PLANIMETRIE LOTTO 1

Elaborato num: I2	Revisione: 0	Data: 30/08/2022	Scala:	Nome file: I2-Fronte Planimetrie centrali lotto 1
-----------------------------	-----------------	---------------------	--------	--

RA01

ISTITUTO TECNICO COMMERCIALE "G. GINANNI"

VIA CARDUCCI n. 11 - RAVENNA

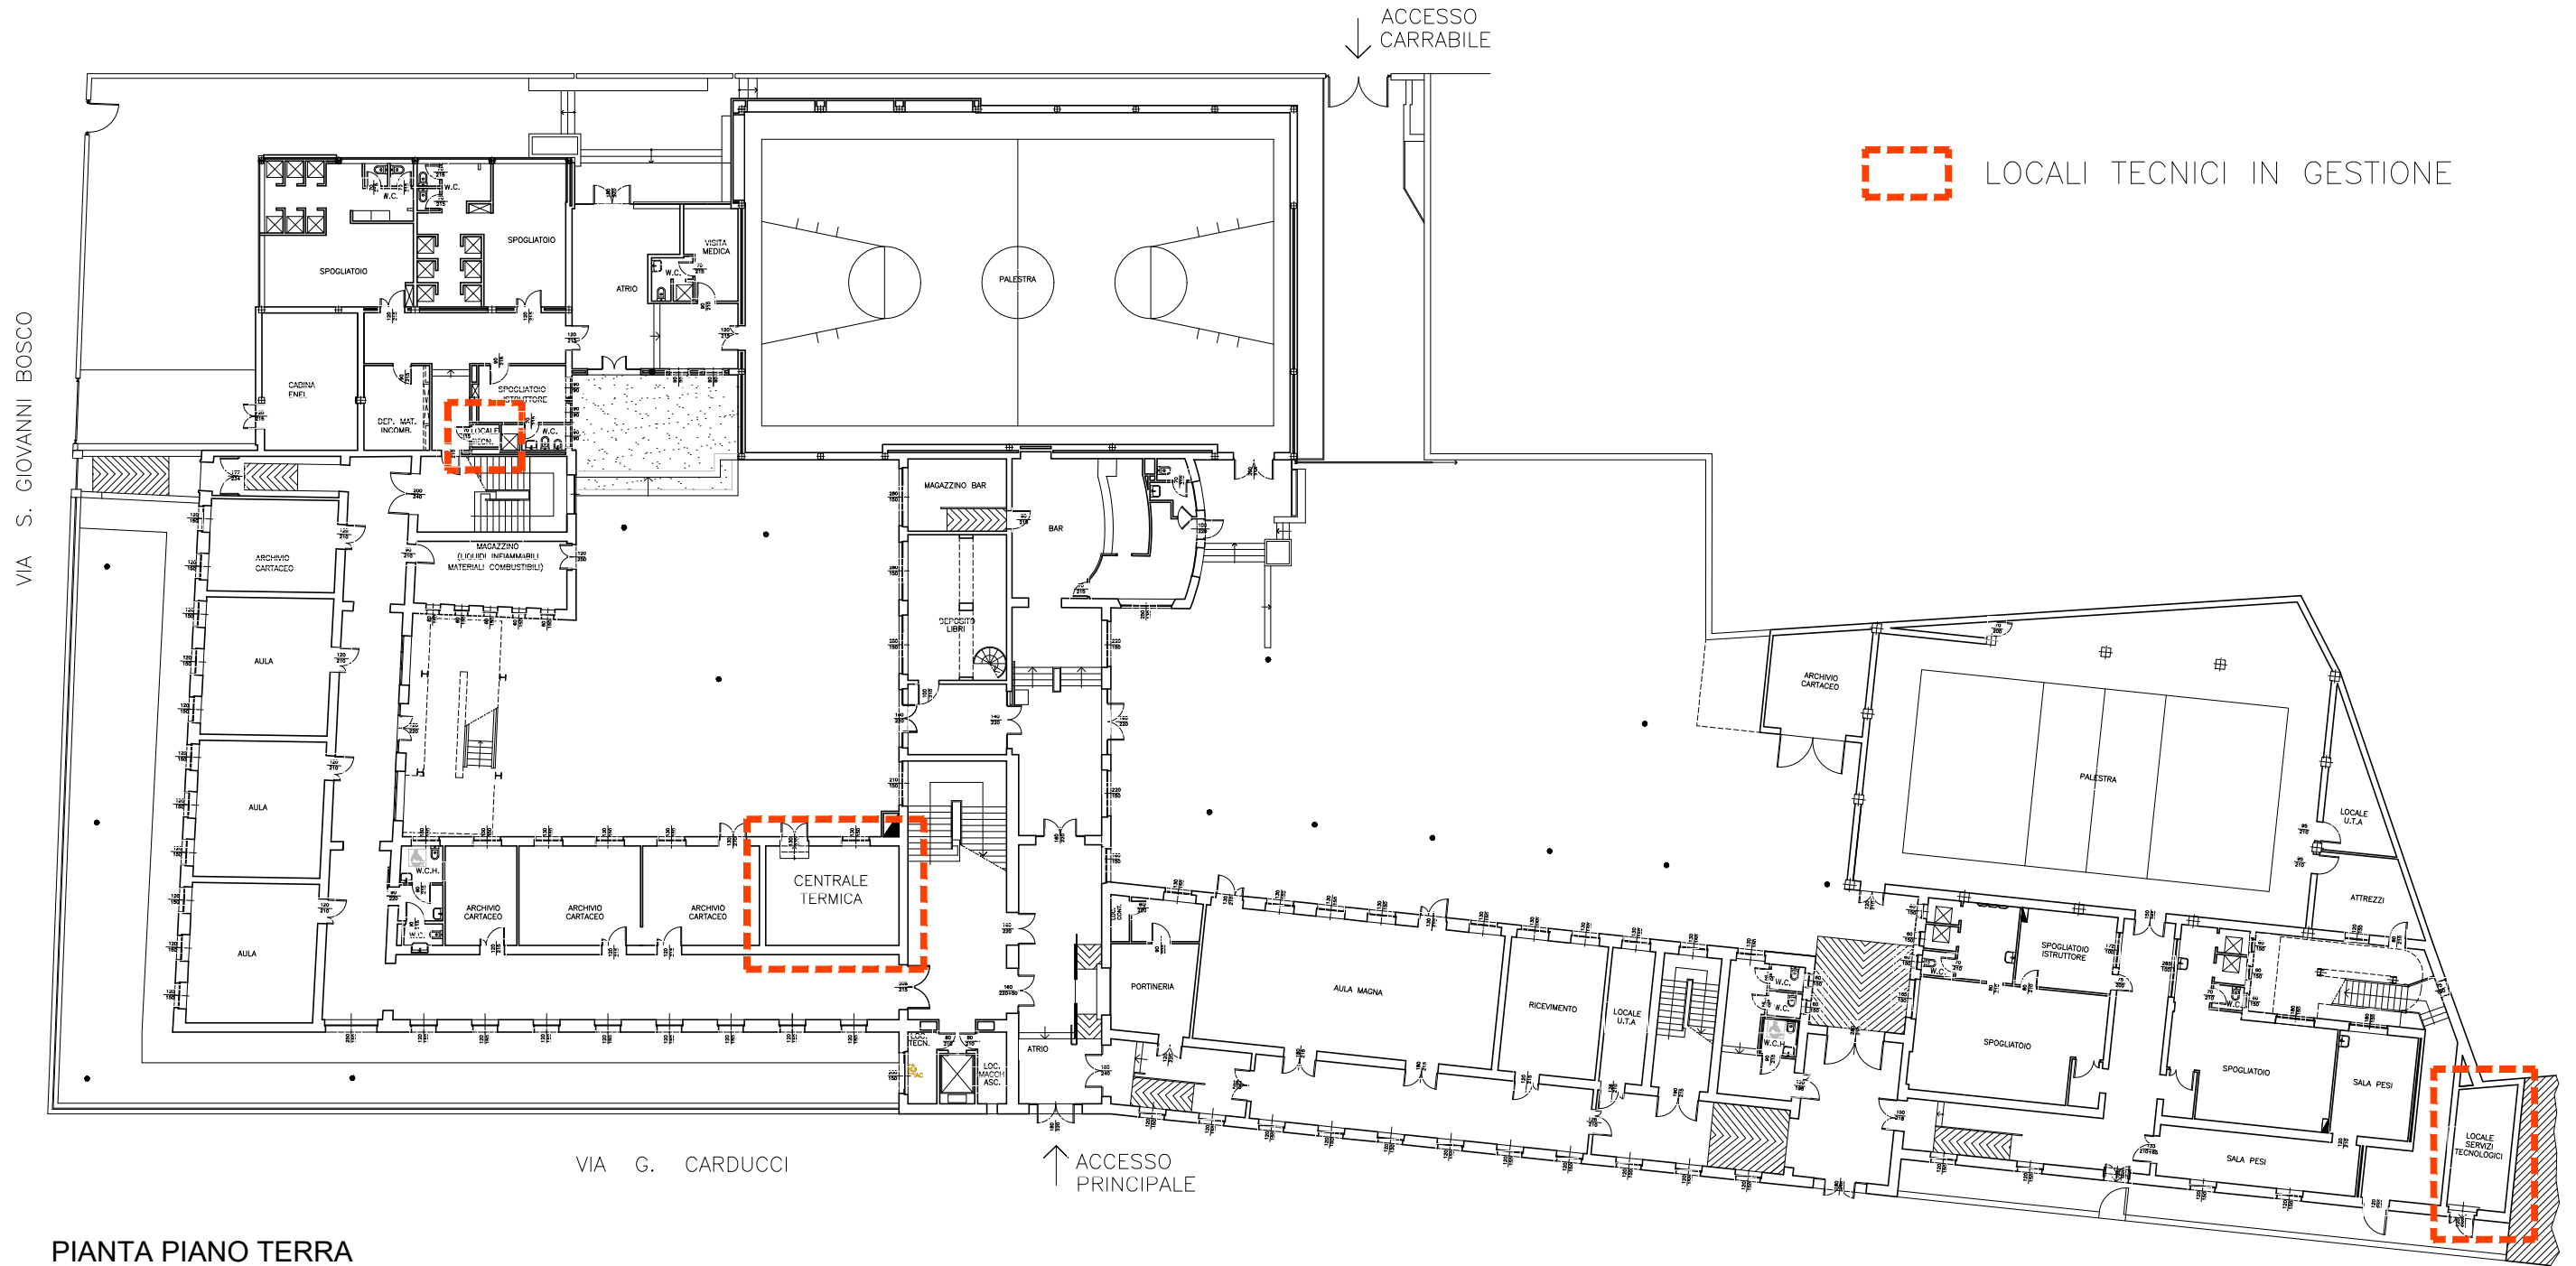

PIANTA PIANO TERRA


RA02

ISTITUTO TECNICO PER GEOMETRI "C. MORIGIA"

VIA G. MARCONI n. 6 - RAVENNA

ACCESSO
CARRABILE

↓

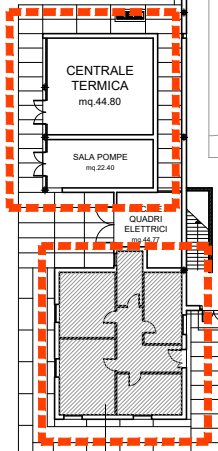

ALTRA ATTIVITA'

LOCALI TECNICI IN GESTIONE

PIANTA PIANO TERRA

ACCESSO
PRINCIPALE

VIA MARCONI

VIA DELL'AGRICOLTURA n. 5 - RAVENNA



RA04

LICEO SCIENTIFICO STATALE "A. ORIANI"

VIA CESARE BATTISTI n. 2 - RAVENNA



LOCALI TECNICI IN GESTIONE


ACCESSO
CARRABILE


VIA OBERDAN

PIANTA PIANO TERRA


VIA C. BATTISTI

ACCESSO
PRINCIPALE

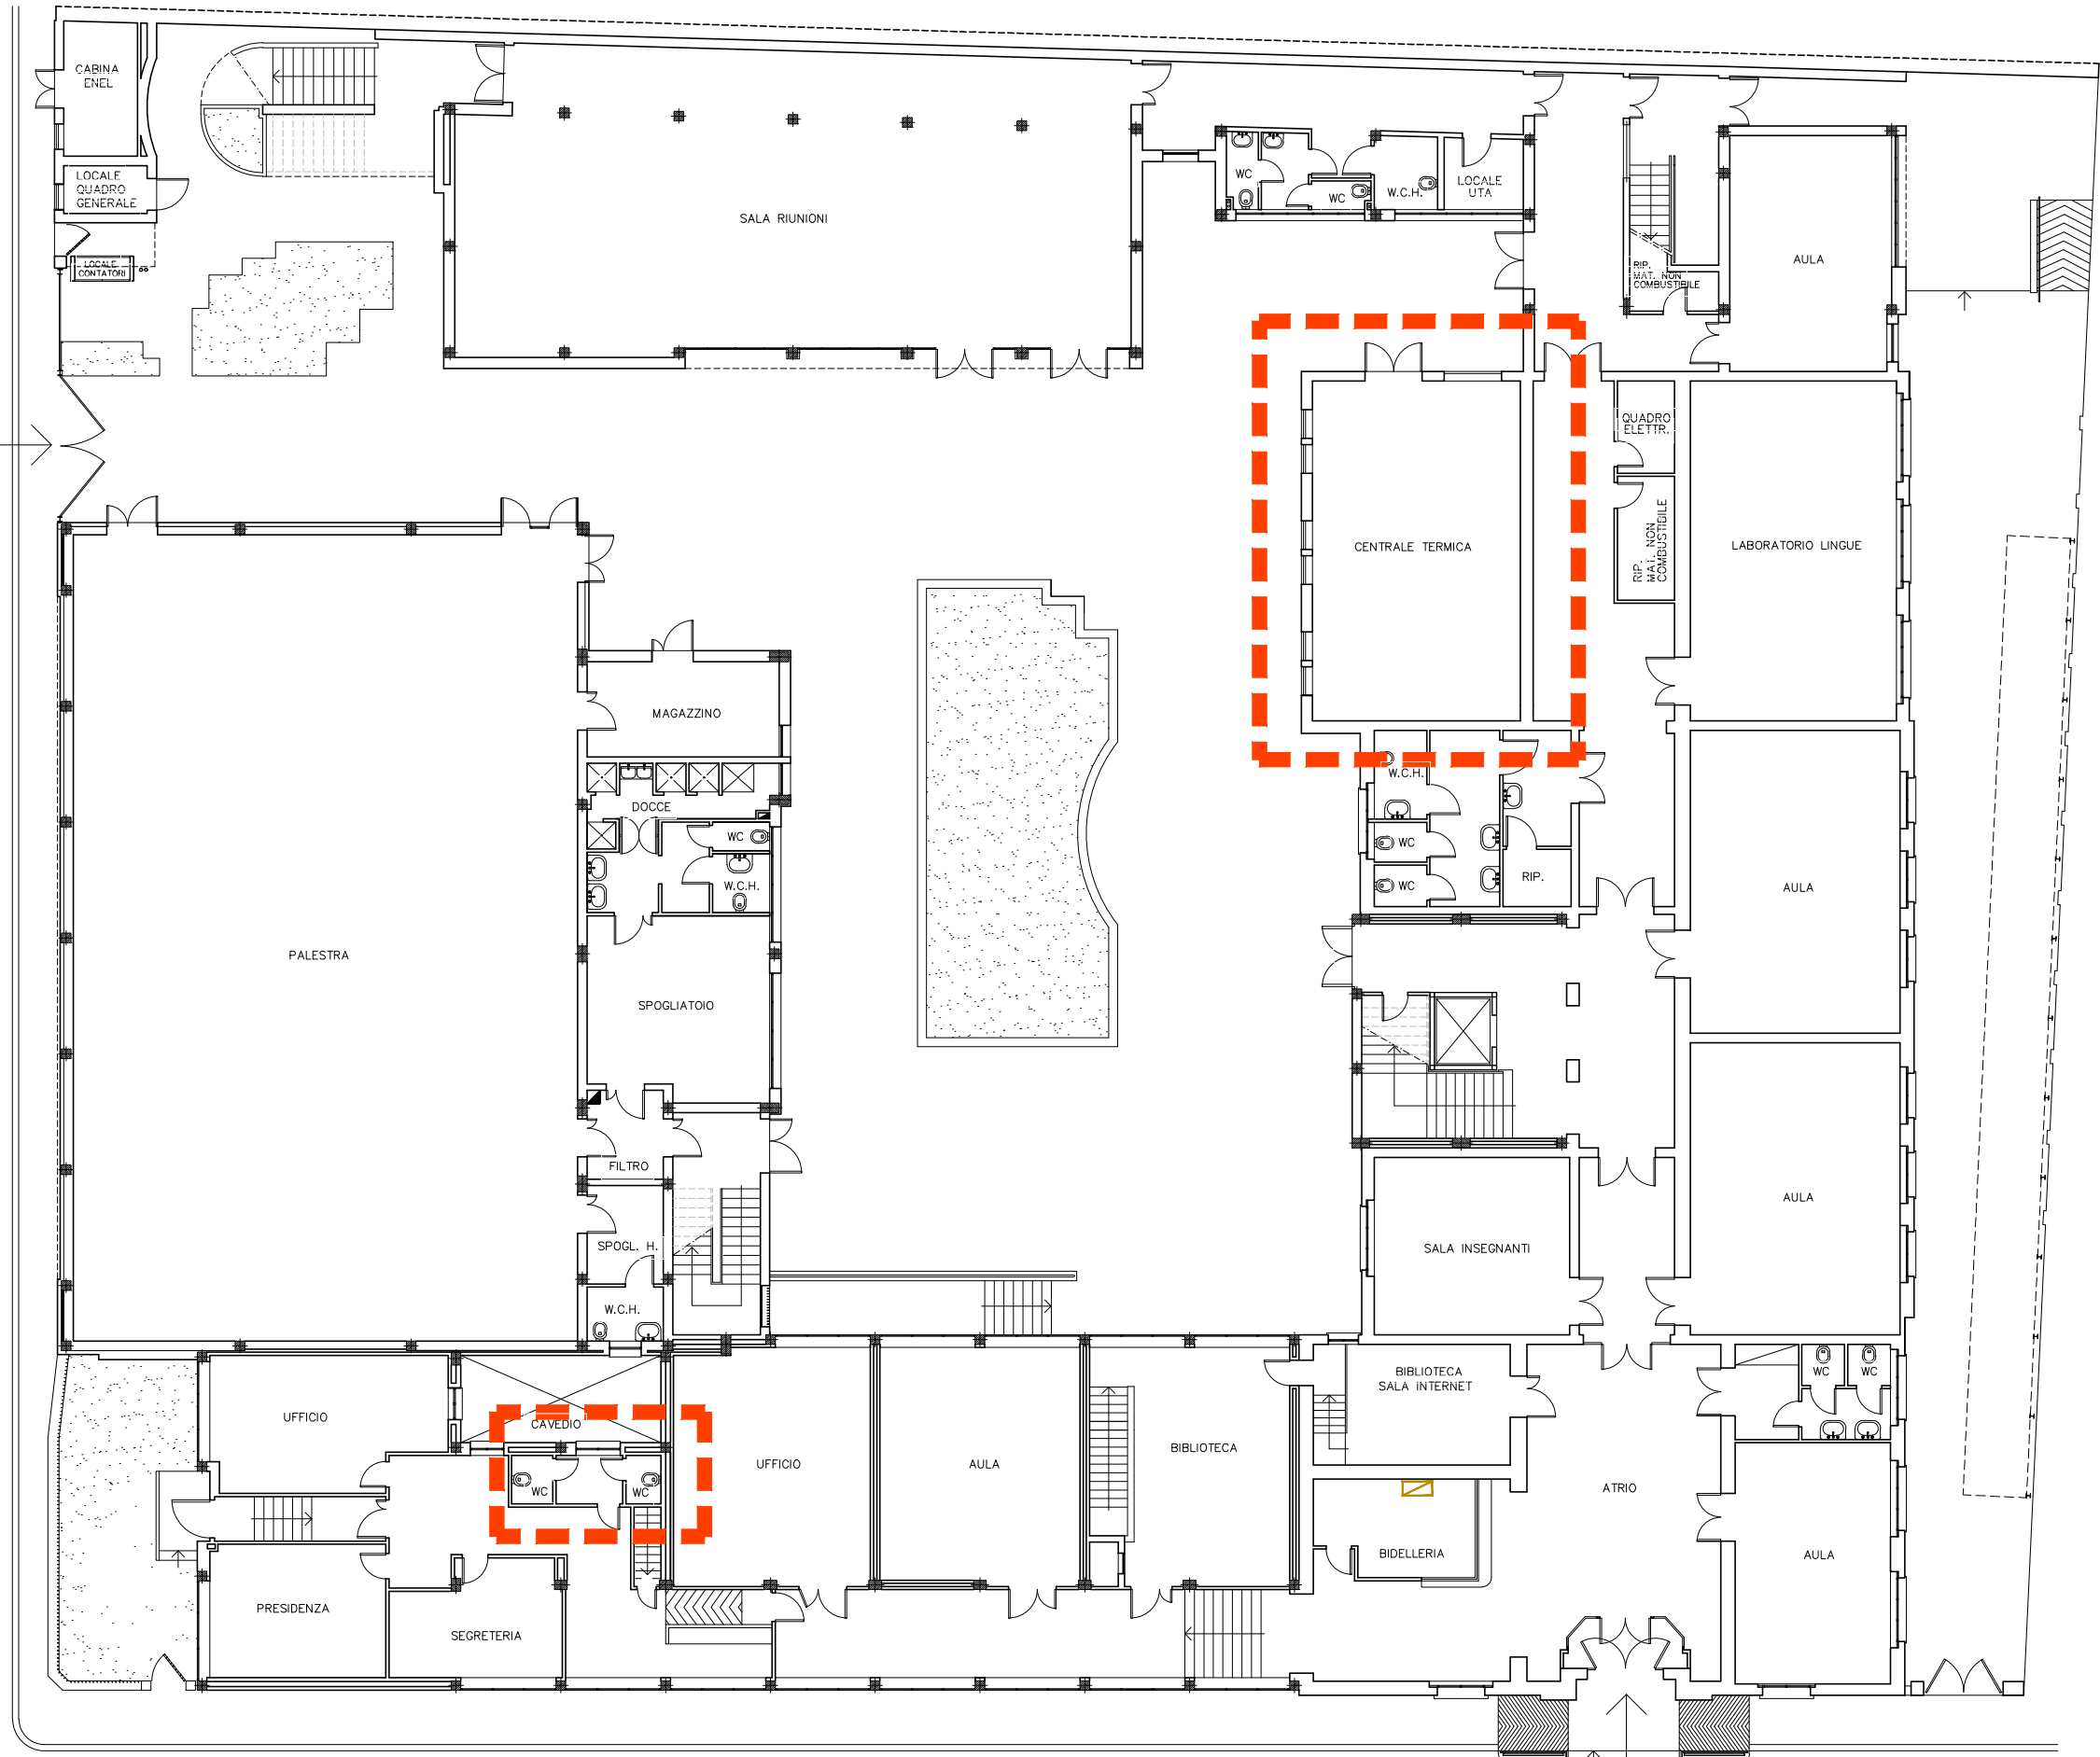

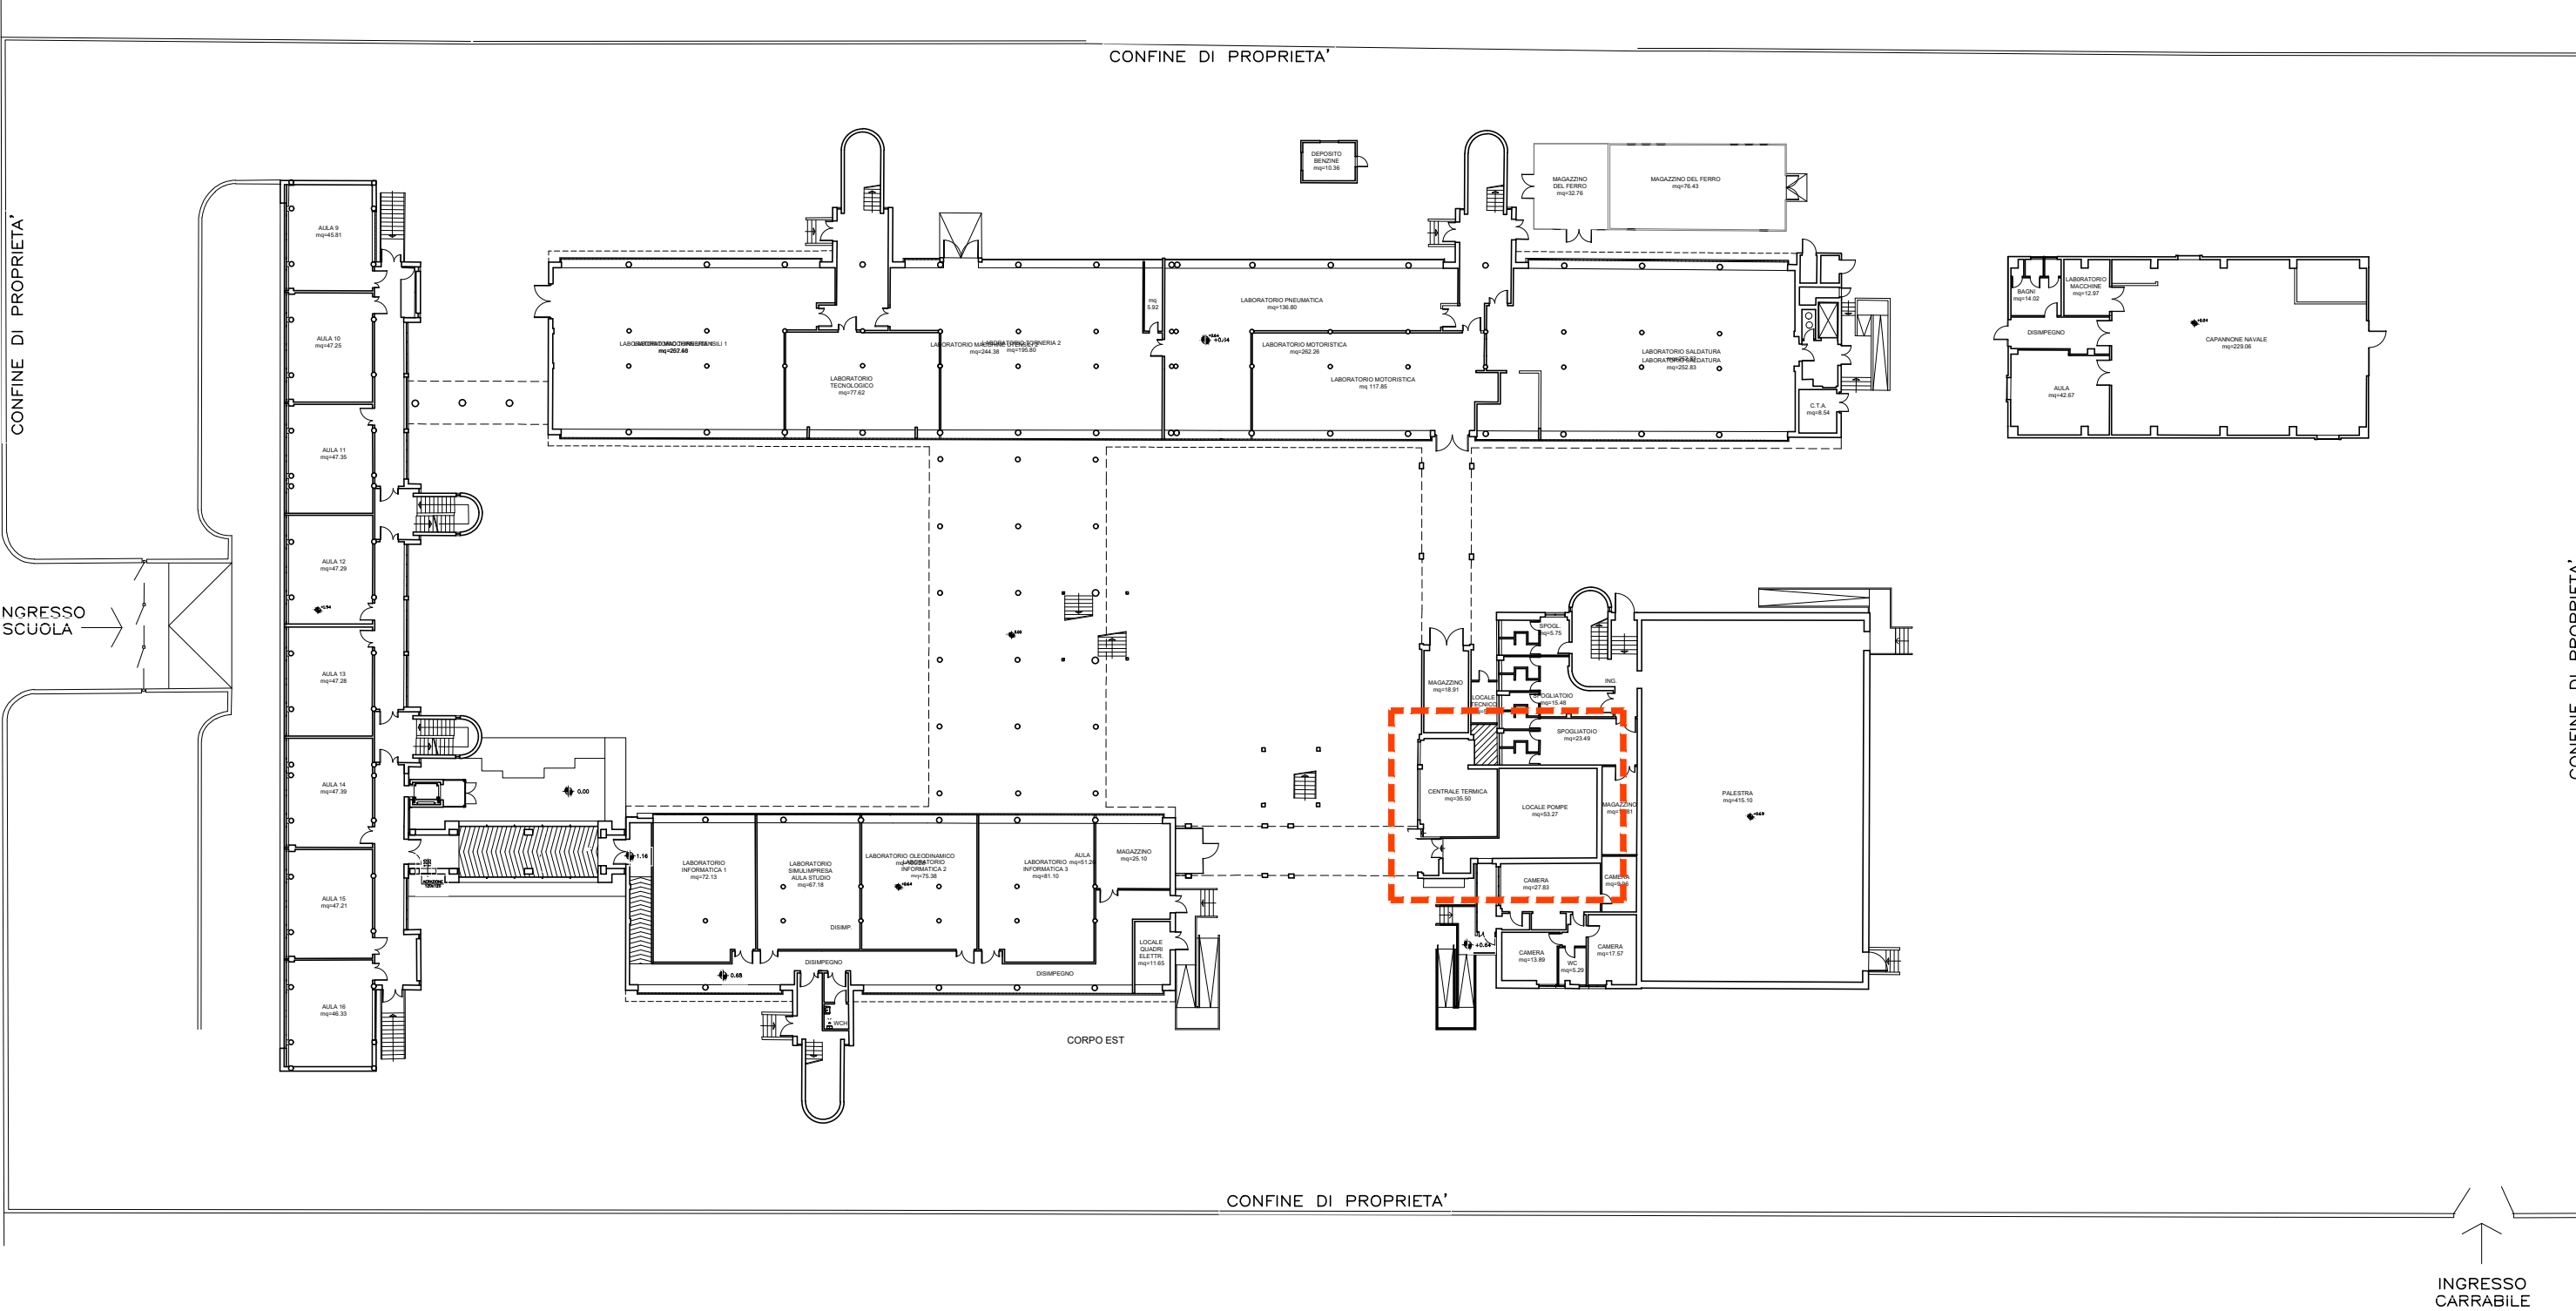

LOCALI TECNICI IN GESTIONE

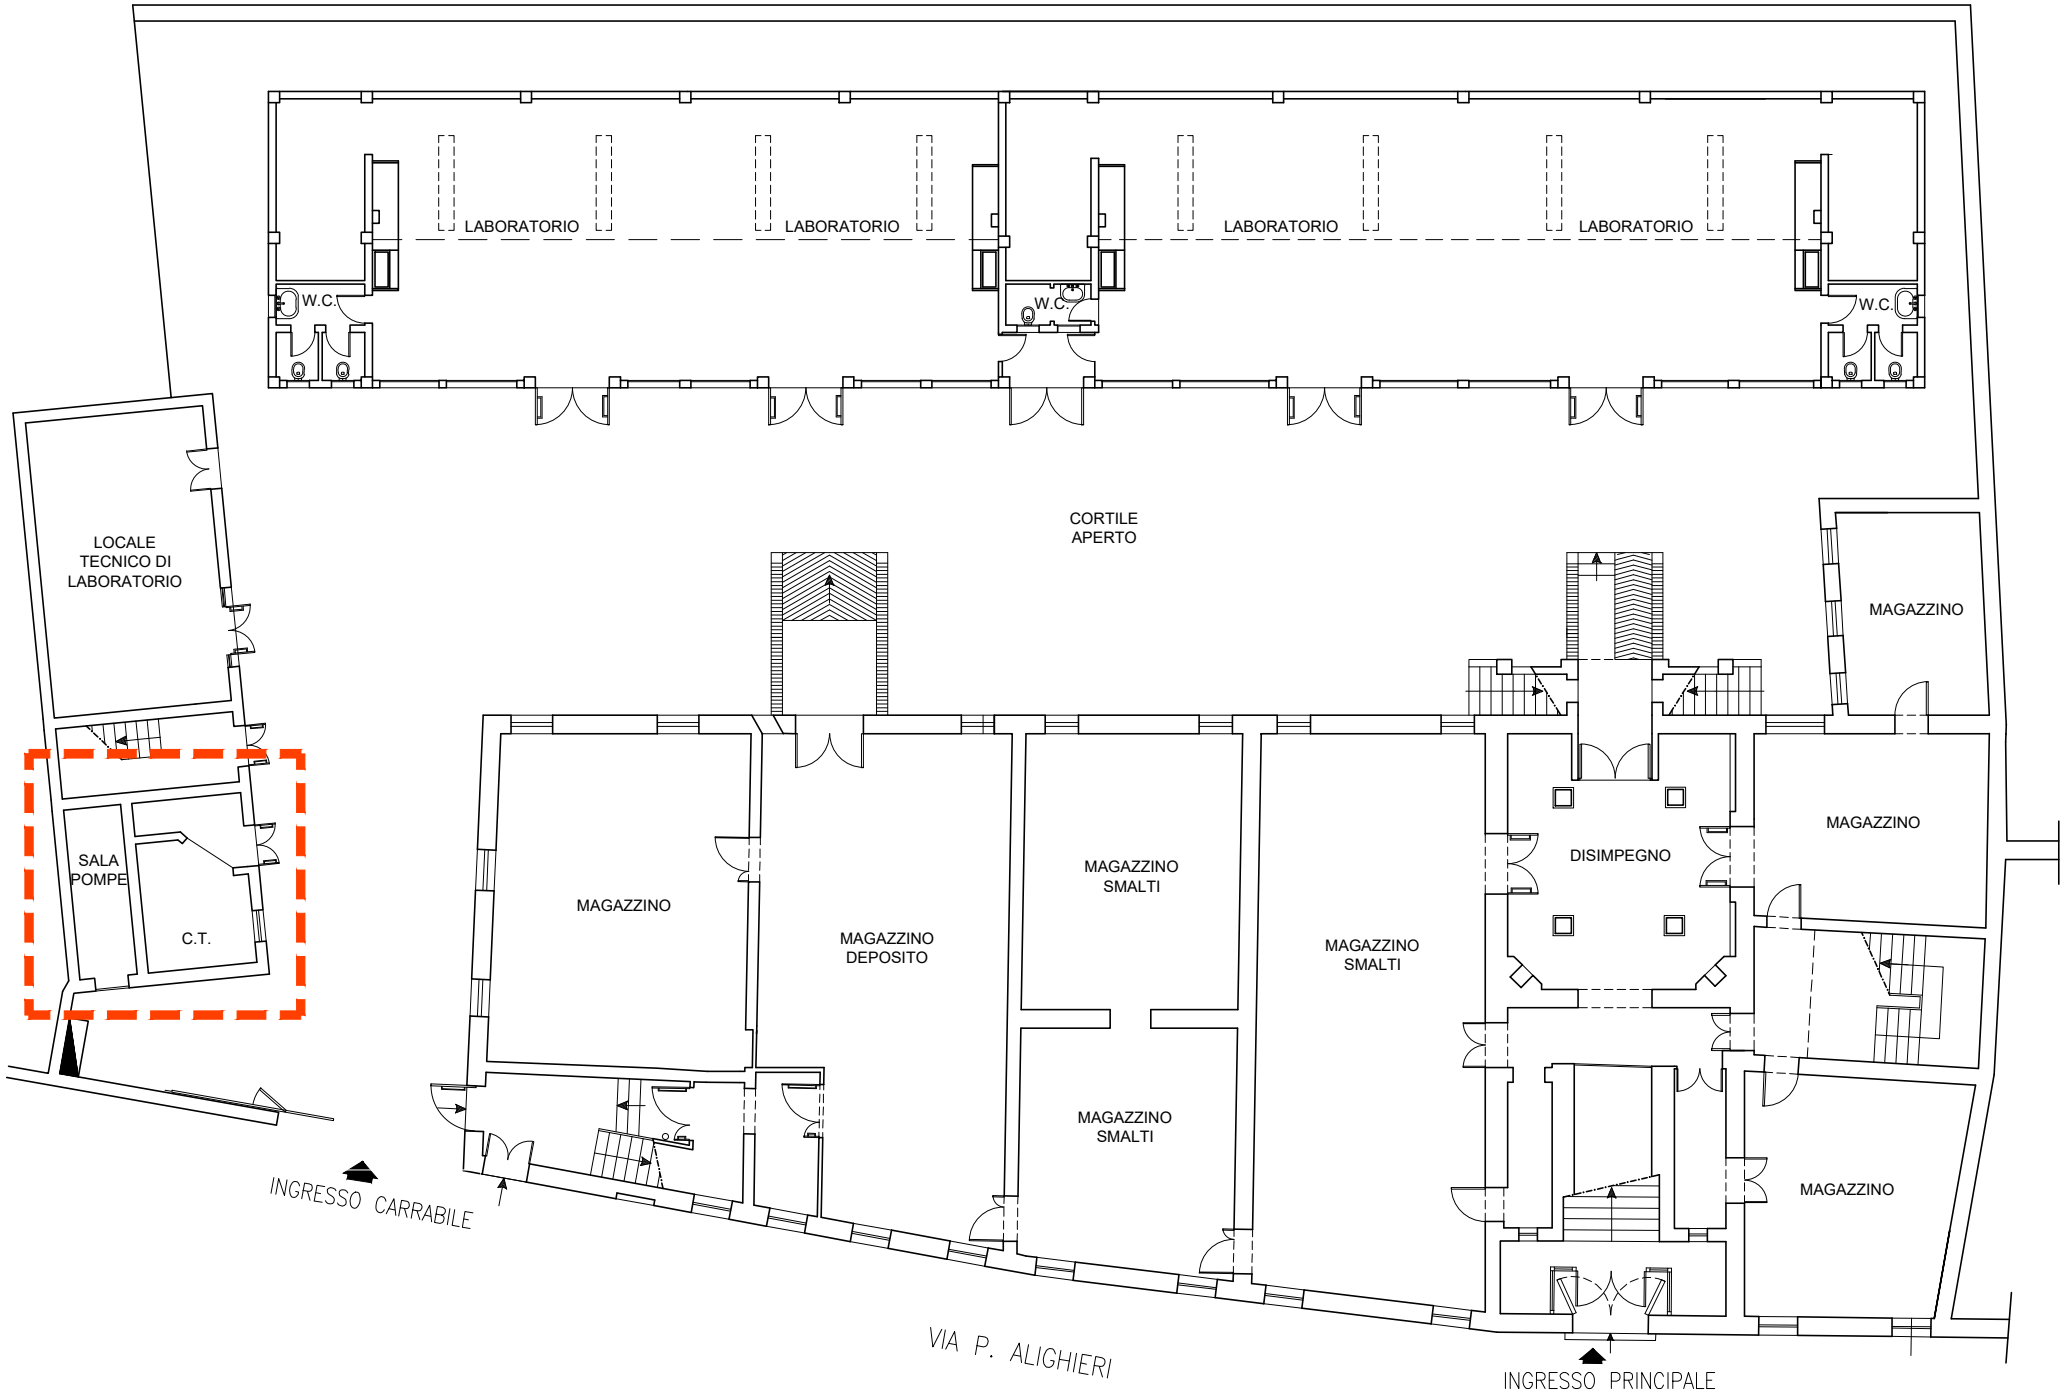


PIANTA PIANO TERRA


RA07

LICEO CLASSICO STATALE "DANTE ALIGHIERI"


PIAZZA A. GARIBALDI n. 2 - RAVENNA

LOCALI TECNICI IN GESTIONE

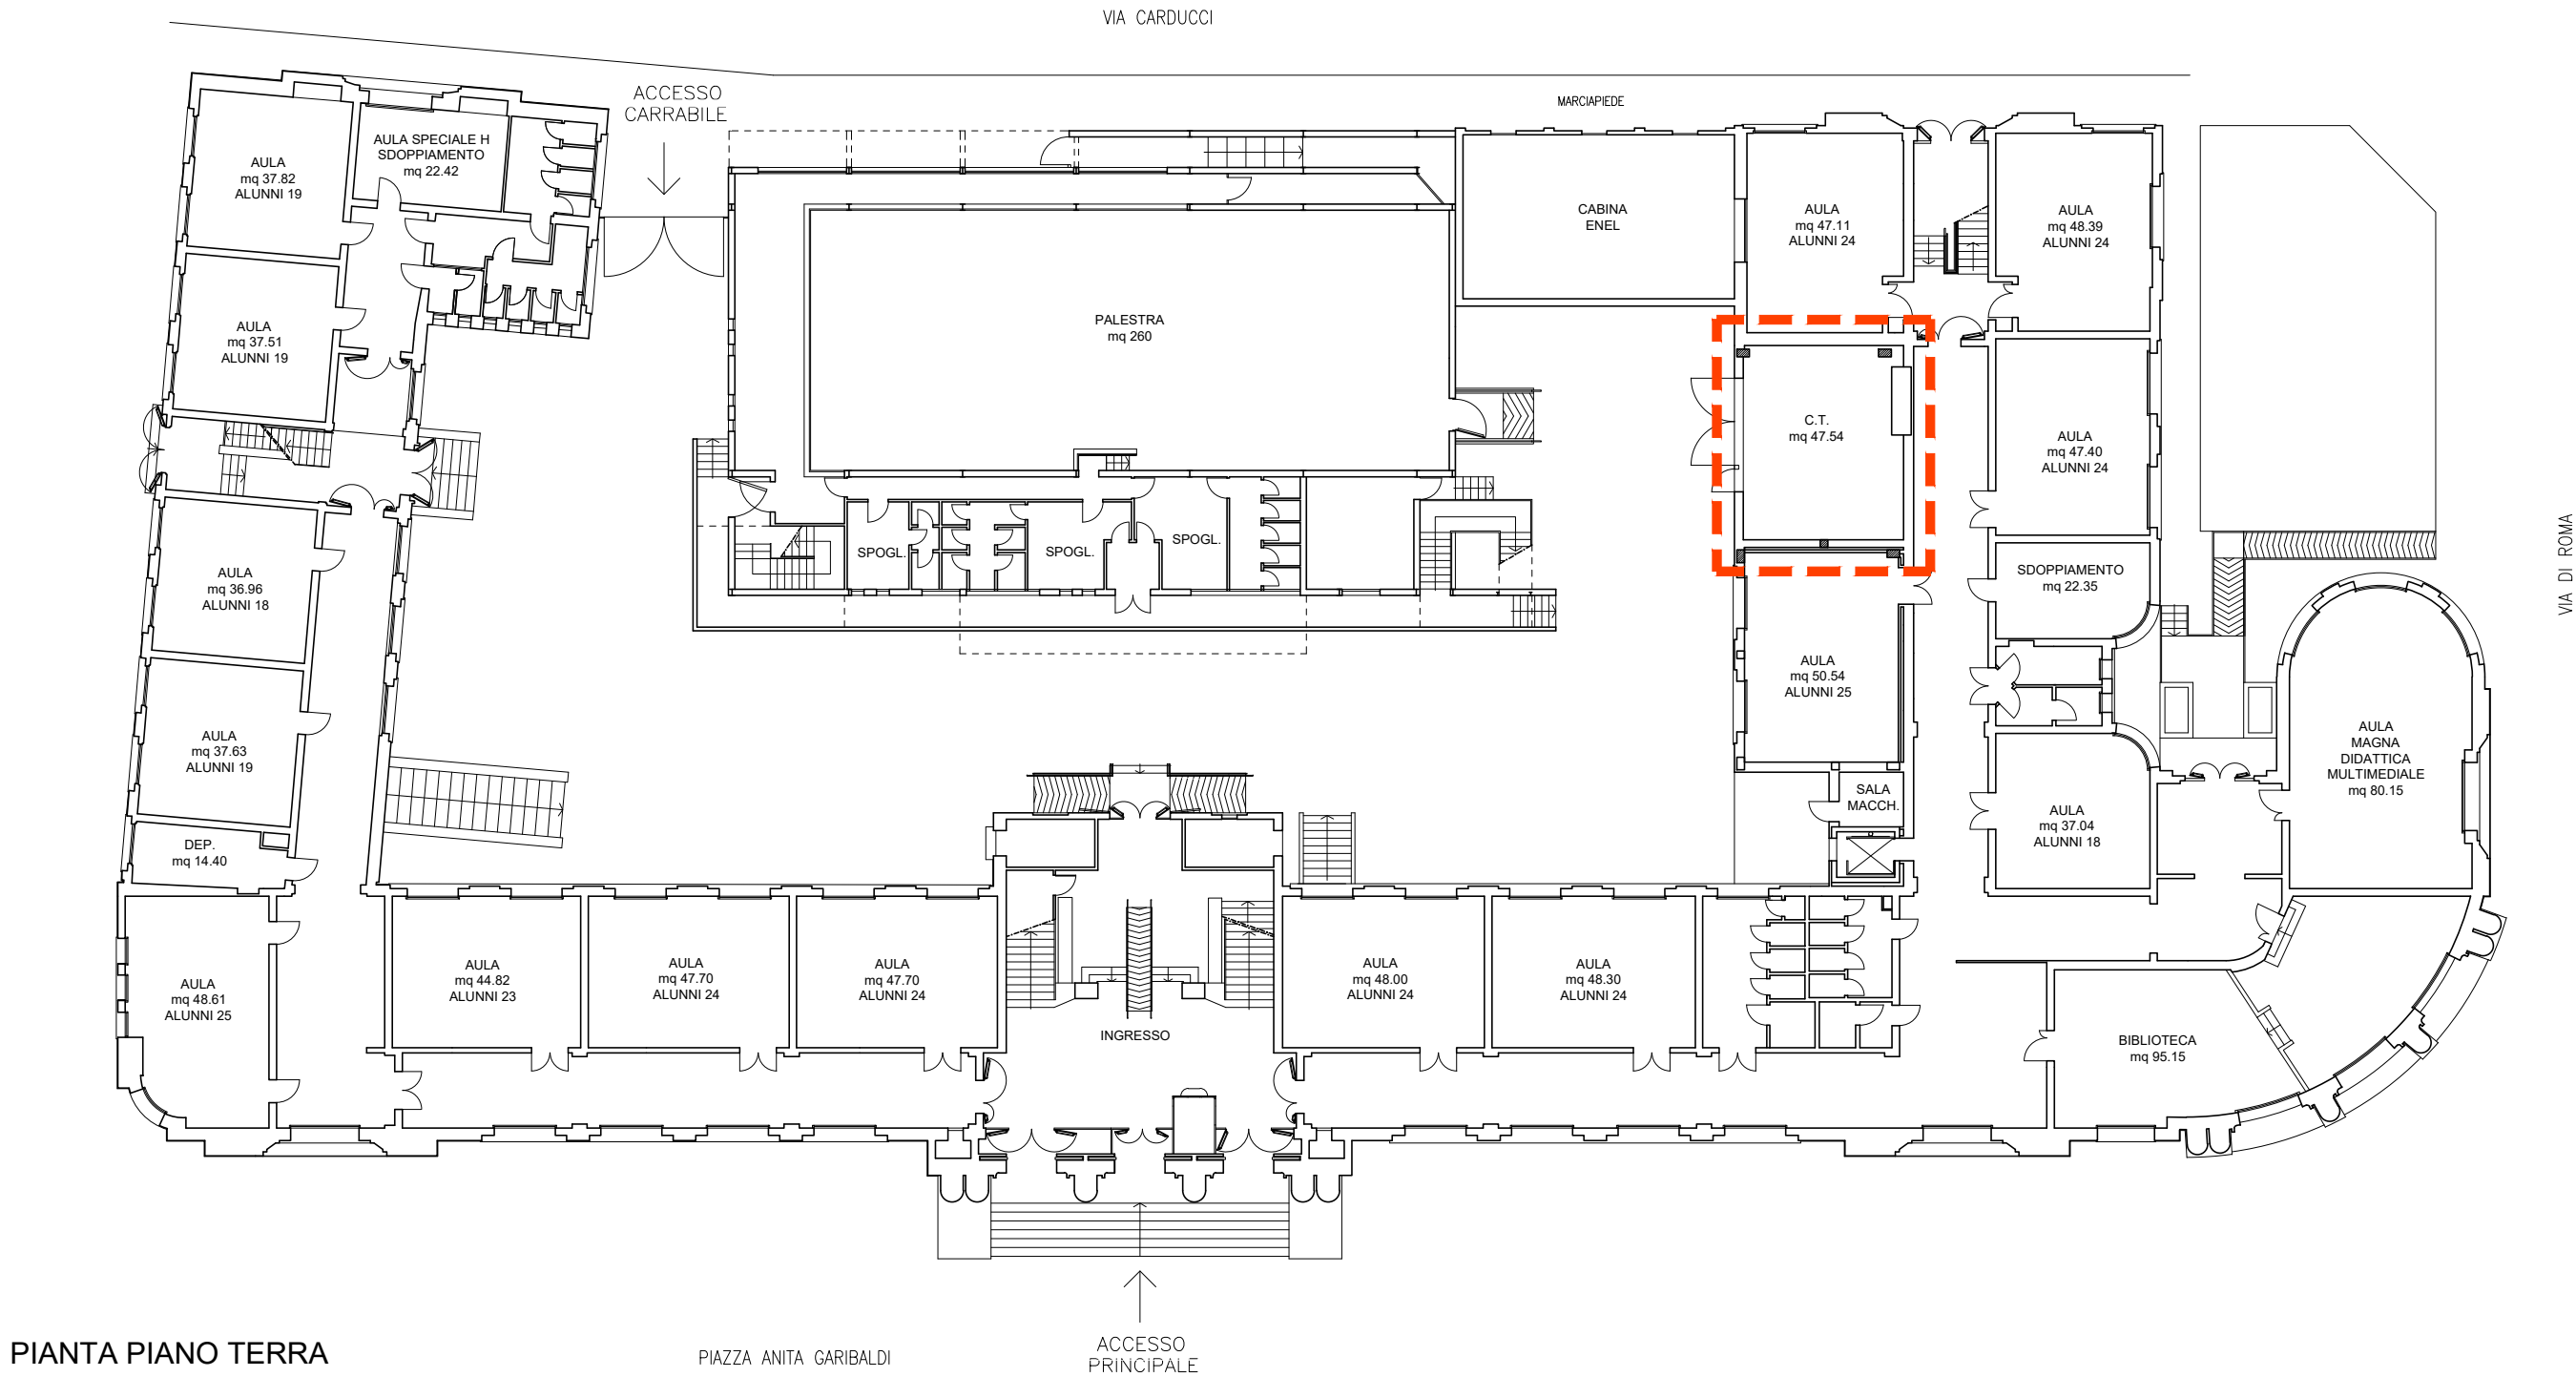

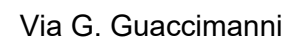


LOCALI TECNICI IN GESTIONE

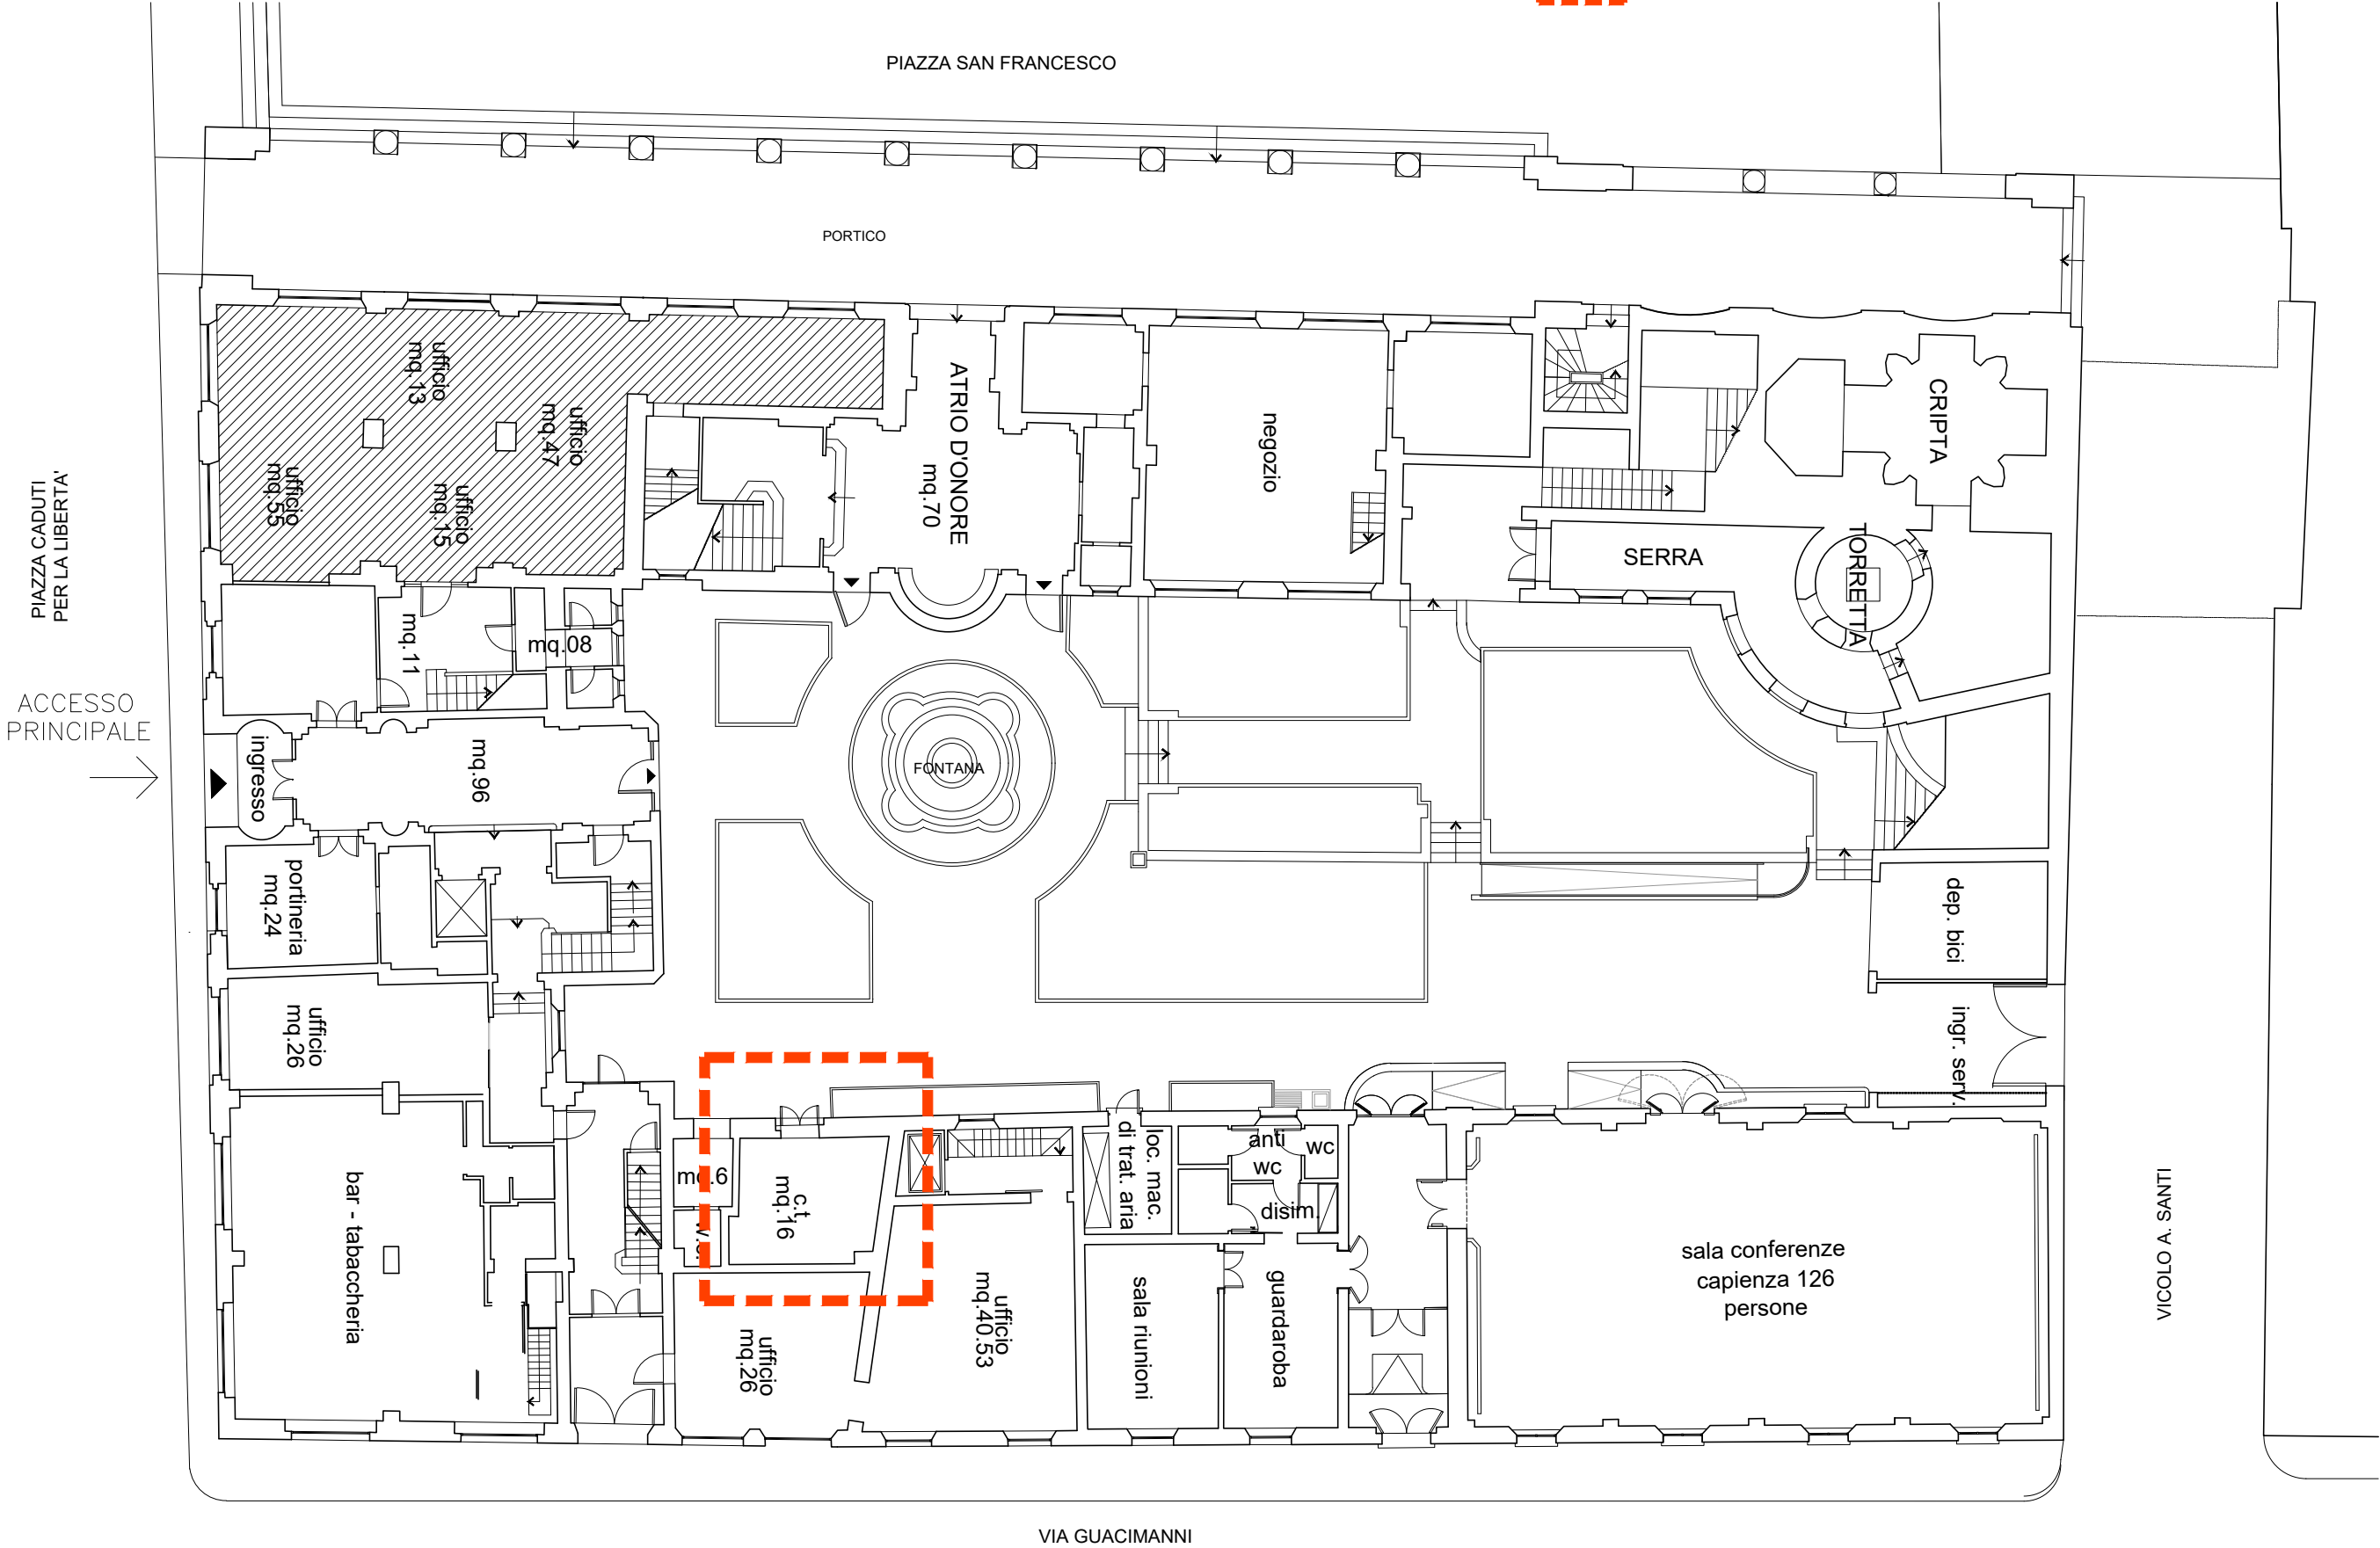

PIANTA PIANO TERRA










LOCALI TECNICI IN GESTIONE

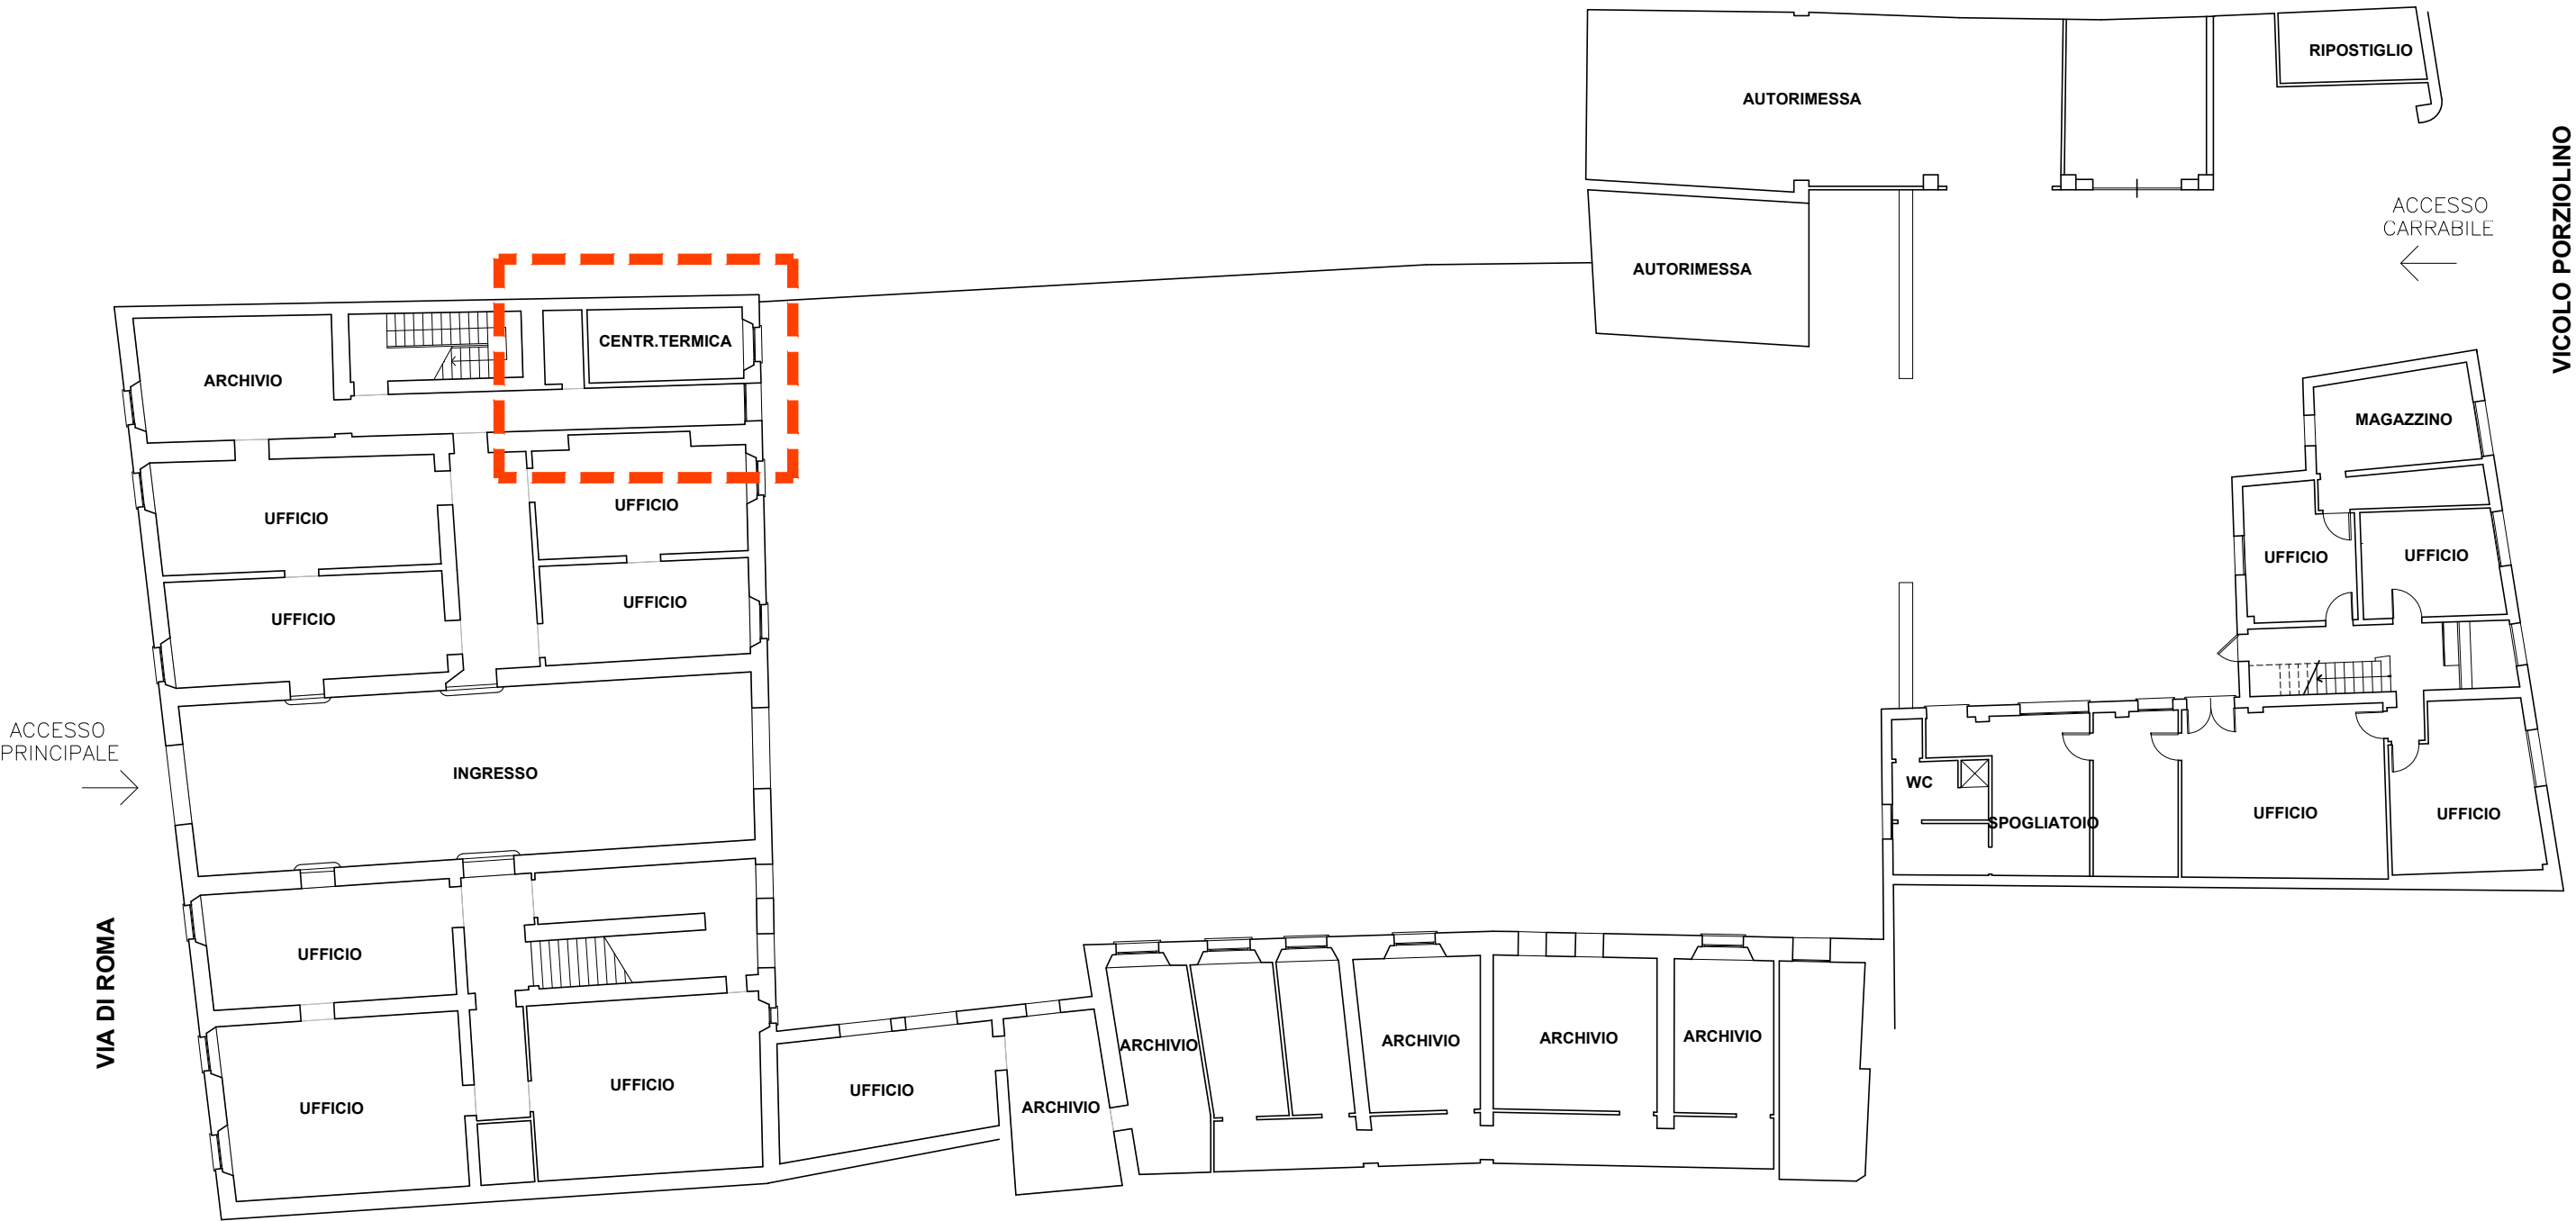

PIANTA PIANO TERRA

ACCESSO
CARRABILE

LOCALI TECNICI IN GESTIONE

 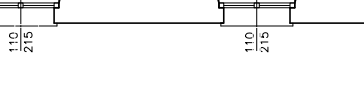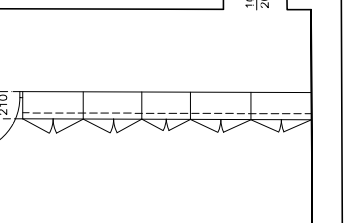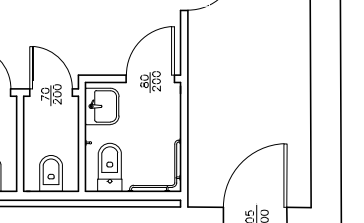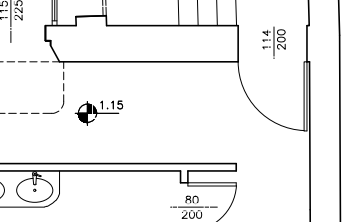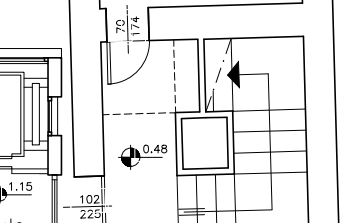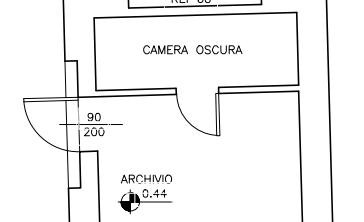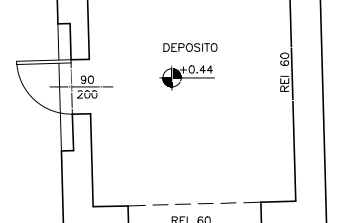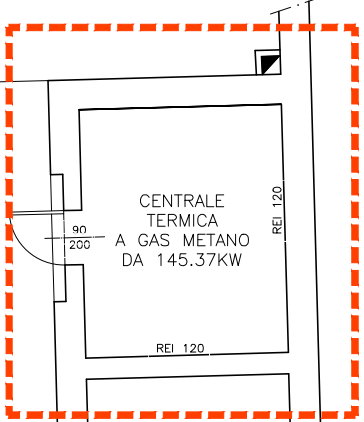


PIANTA PIANO TERRA

ACCESSO
PRINCIPALE

VIA DI ROMA

RA12
EX CASERMA P. RAGNI - VIGILI PROVINCIALI
VIA DI ROMA n. 165 - RAVENNA

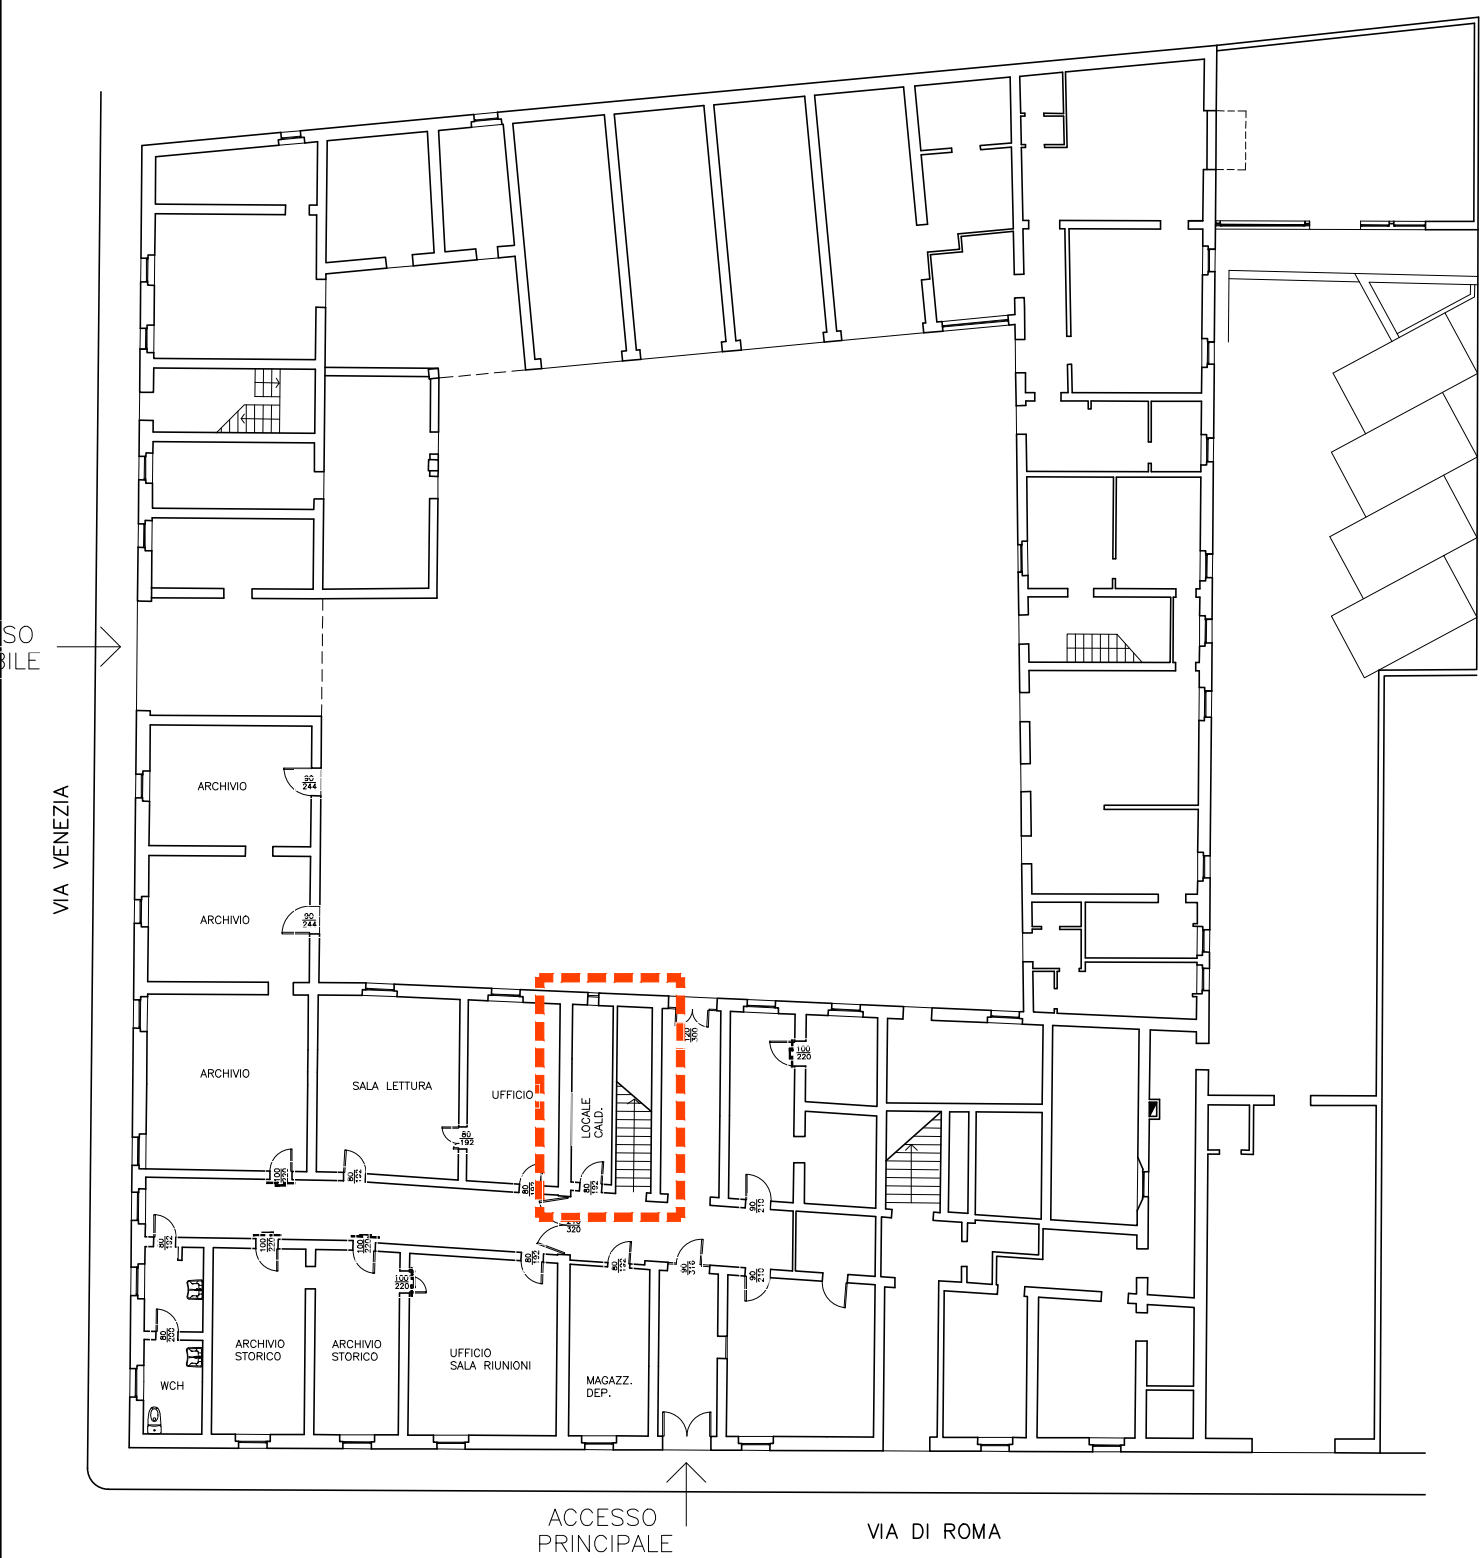


PIANTA PIANO TERRA

 LOCALI TECNICI IN GESTIONE



PIANTA PIANO PRIMO

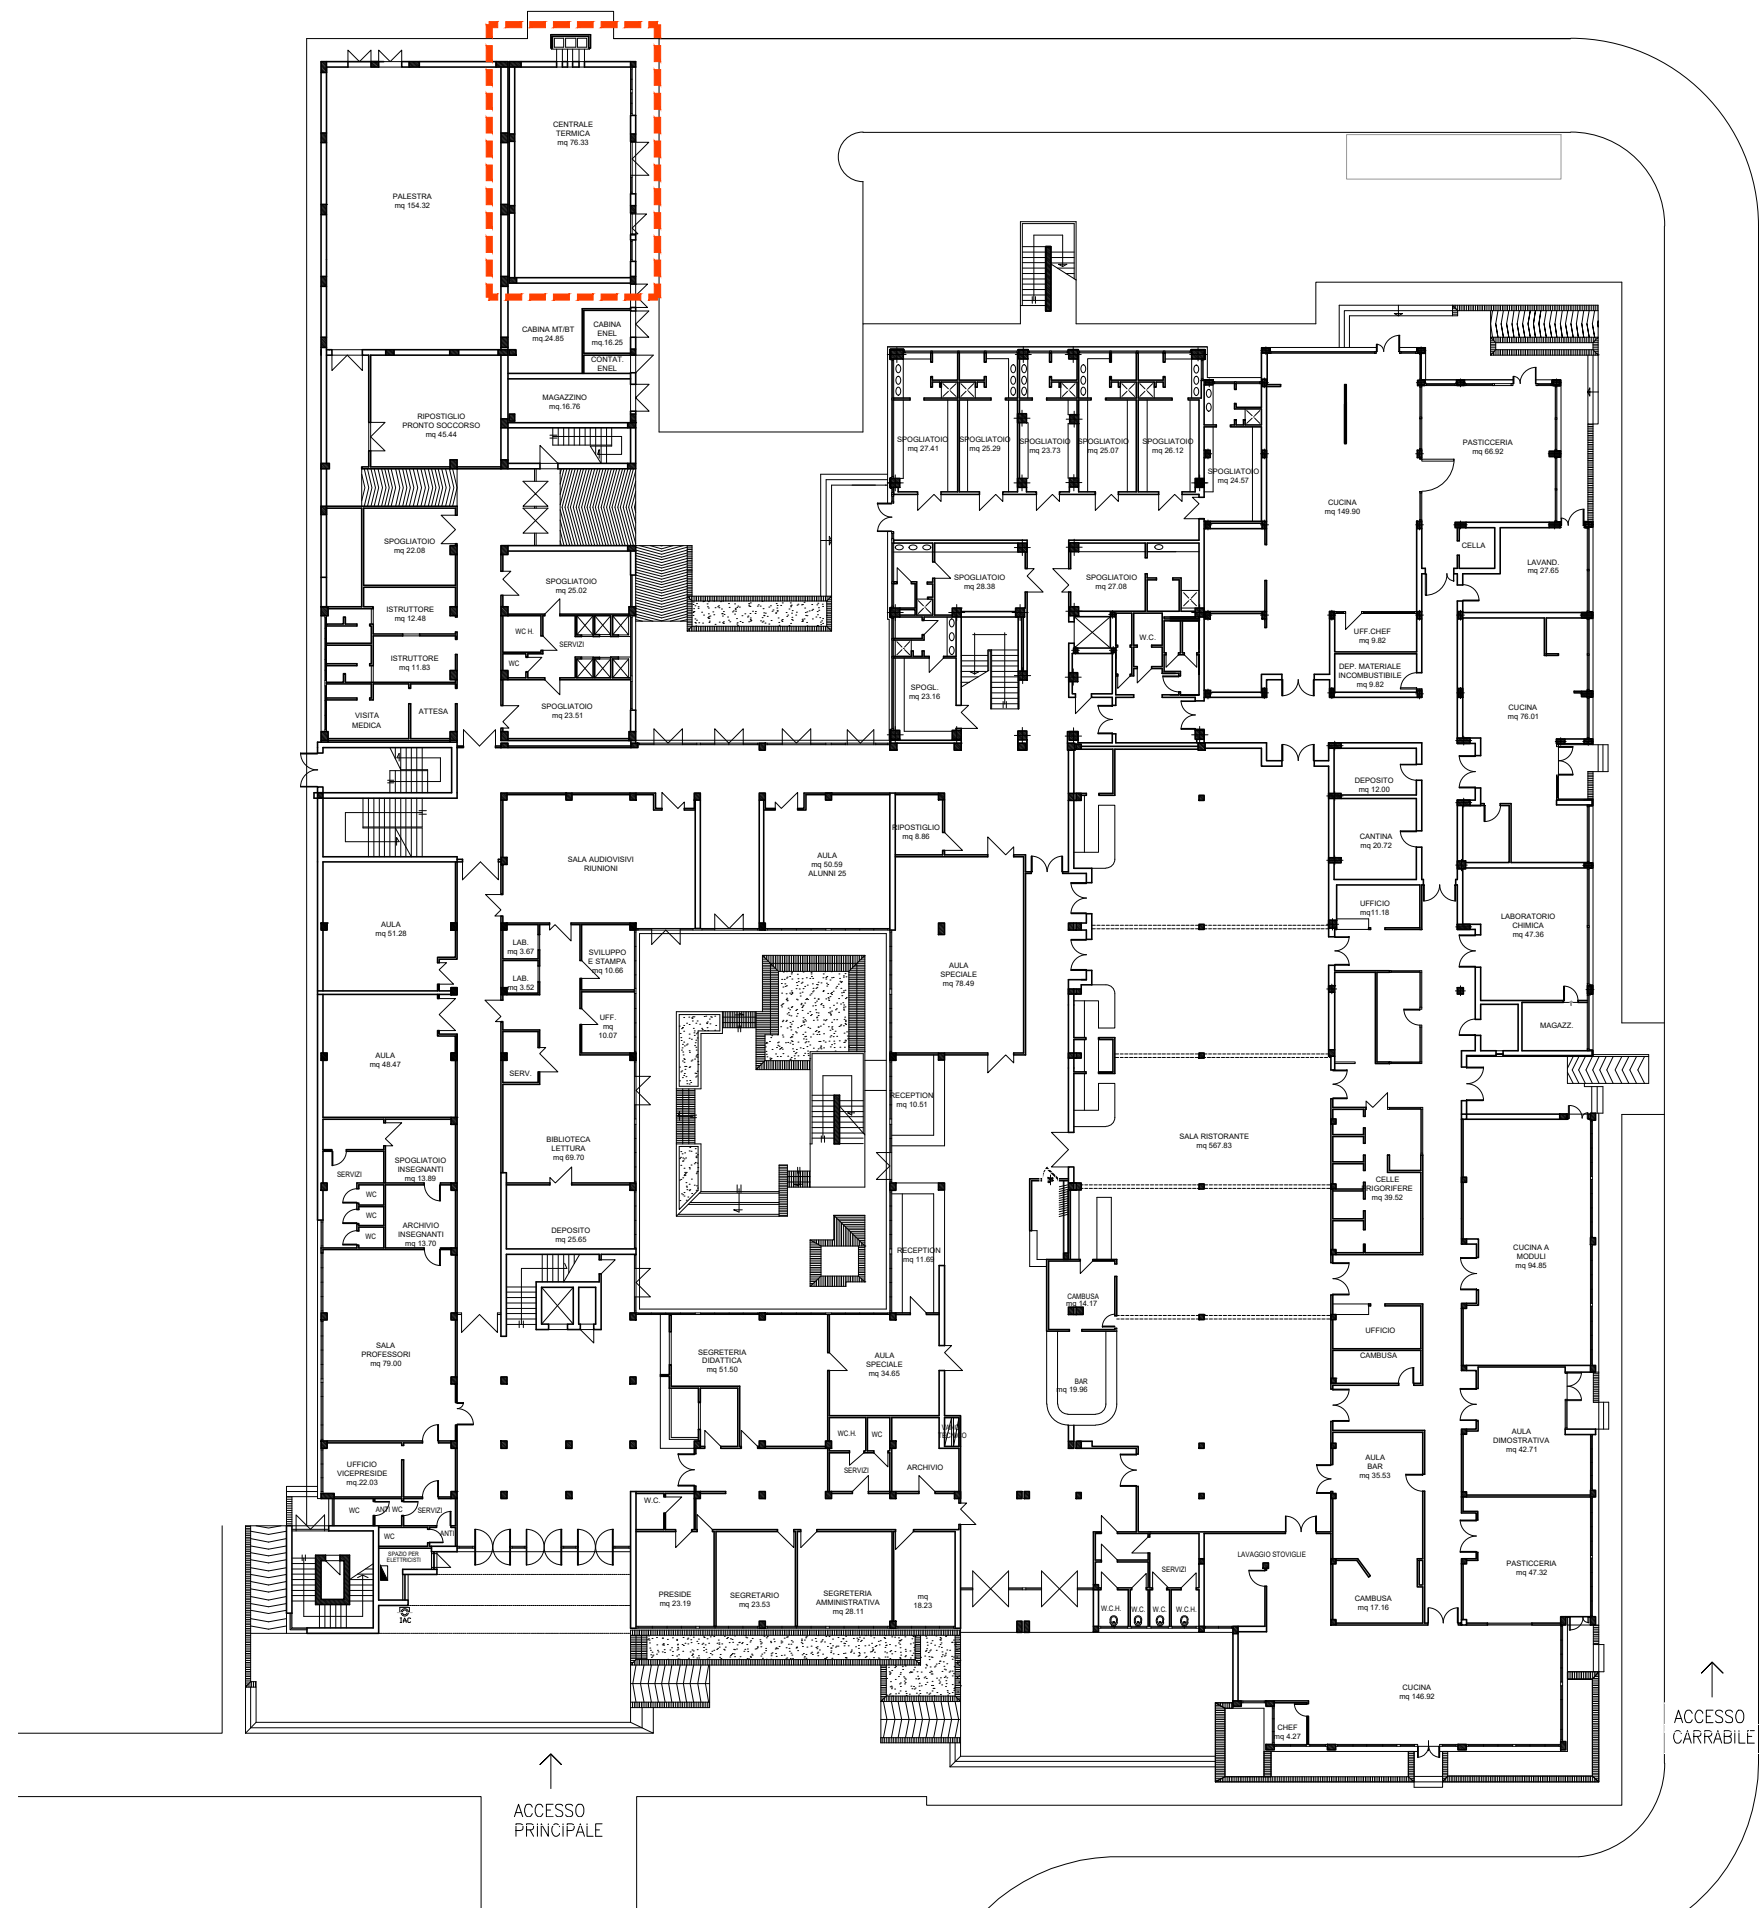

PIANTA PIANO TERRA