



PROVINCIA DI RAVENNA
SETTORE LAVORI PUBBLICI
Servizio Gestione e Manutenzione del Patrimonio

SERVIZIO ANNUALE DI CONDUZIONE E MANUTENZIONE DELLE CENTRALI TERMICHE DEGLI EDIFICI DI COMPETENZA PROVINCIALE

ANNO 2022-2023

Presidente: Michele de Pascale	Consigliere delegato Pubblica Istruzione, Edilizia Scolastica e Patrimonio: Maria Luisa Martinez												
Dirigente Responsabile del Settore: Ing. Paolo Nobile	Resp. del Servizio: Ing. Marco Conti												
Firme:													
RESPONSABILE UNICO DEL PROCEDIMENTO: ing. Paolo Nobile	firmato digitalmente												
PROGETTISTA : ing. Marco Conti	firmato digitalmente												
COLLABORATORI ALLA PROGETTAZIONE ing. Annalisa bollettino geom. Franco Tocco													
<table border="1"><tr><td>0</td><td>EMISSIONE</td><td>A.B.</td><td>M.C.</td><td>P.N.</td><td>30/08/2022</td></tr><tr><td>Rev.</td><td>Descrizione</td><td>Redatto:</td><td>Controllato:</td><td>Approvato:</td><td>Data:</td></tr></table>		0	EMISSIONE	A.B.	M.C.	P.N.	30/08/2022	Rev.	Descrizione	Redatto:	Controllato:	Approvato:	Data:
0	EMISSIONE	A.B.	M.C.	P.N.	30/08/2022								
Rev.	Descrizione	Redatto:	Controllato:	Approvato:	Data:								

TITOLO ELABORATO:

CENTRALI TERMICHE – PLANIMETRIE LOTTO 2


Elaborato num: I4	Revisione: 0	Data: 30/08/2022	Scala:	Nome file: I4-Fronte Planimetrie centrali lotto 2
-----------------------------	-----------------	---------------------	--------	--

FA01


LICEO "TORRICELLI-BALLARDINI"

VIA SANTA MARIA DELL'ANGELO n. 48 - FAENZA (RA)


LOCALI TECNICI IN GESTIONE

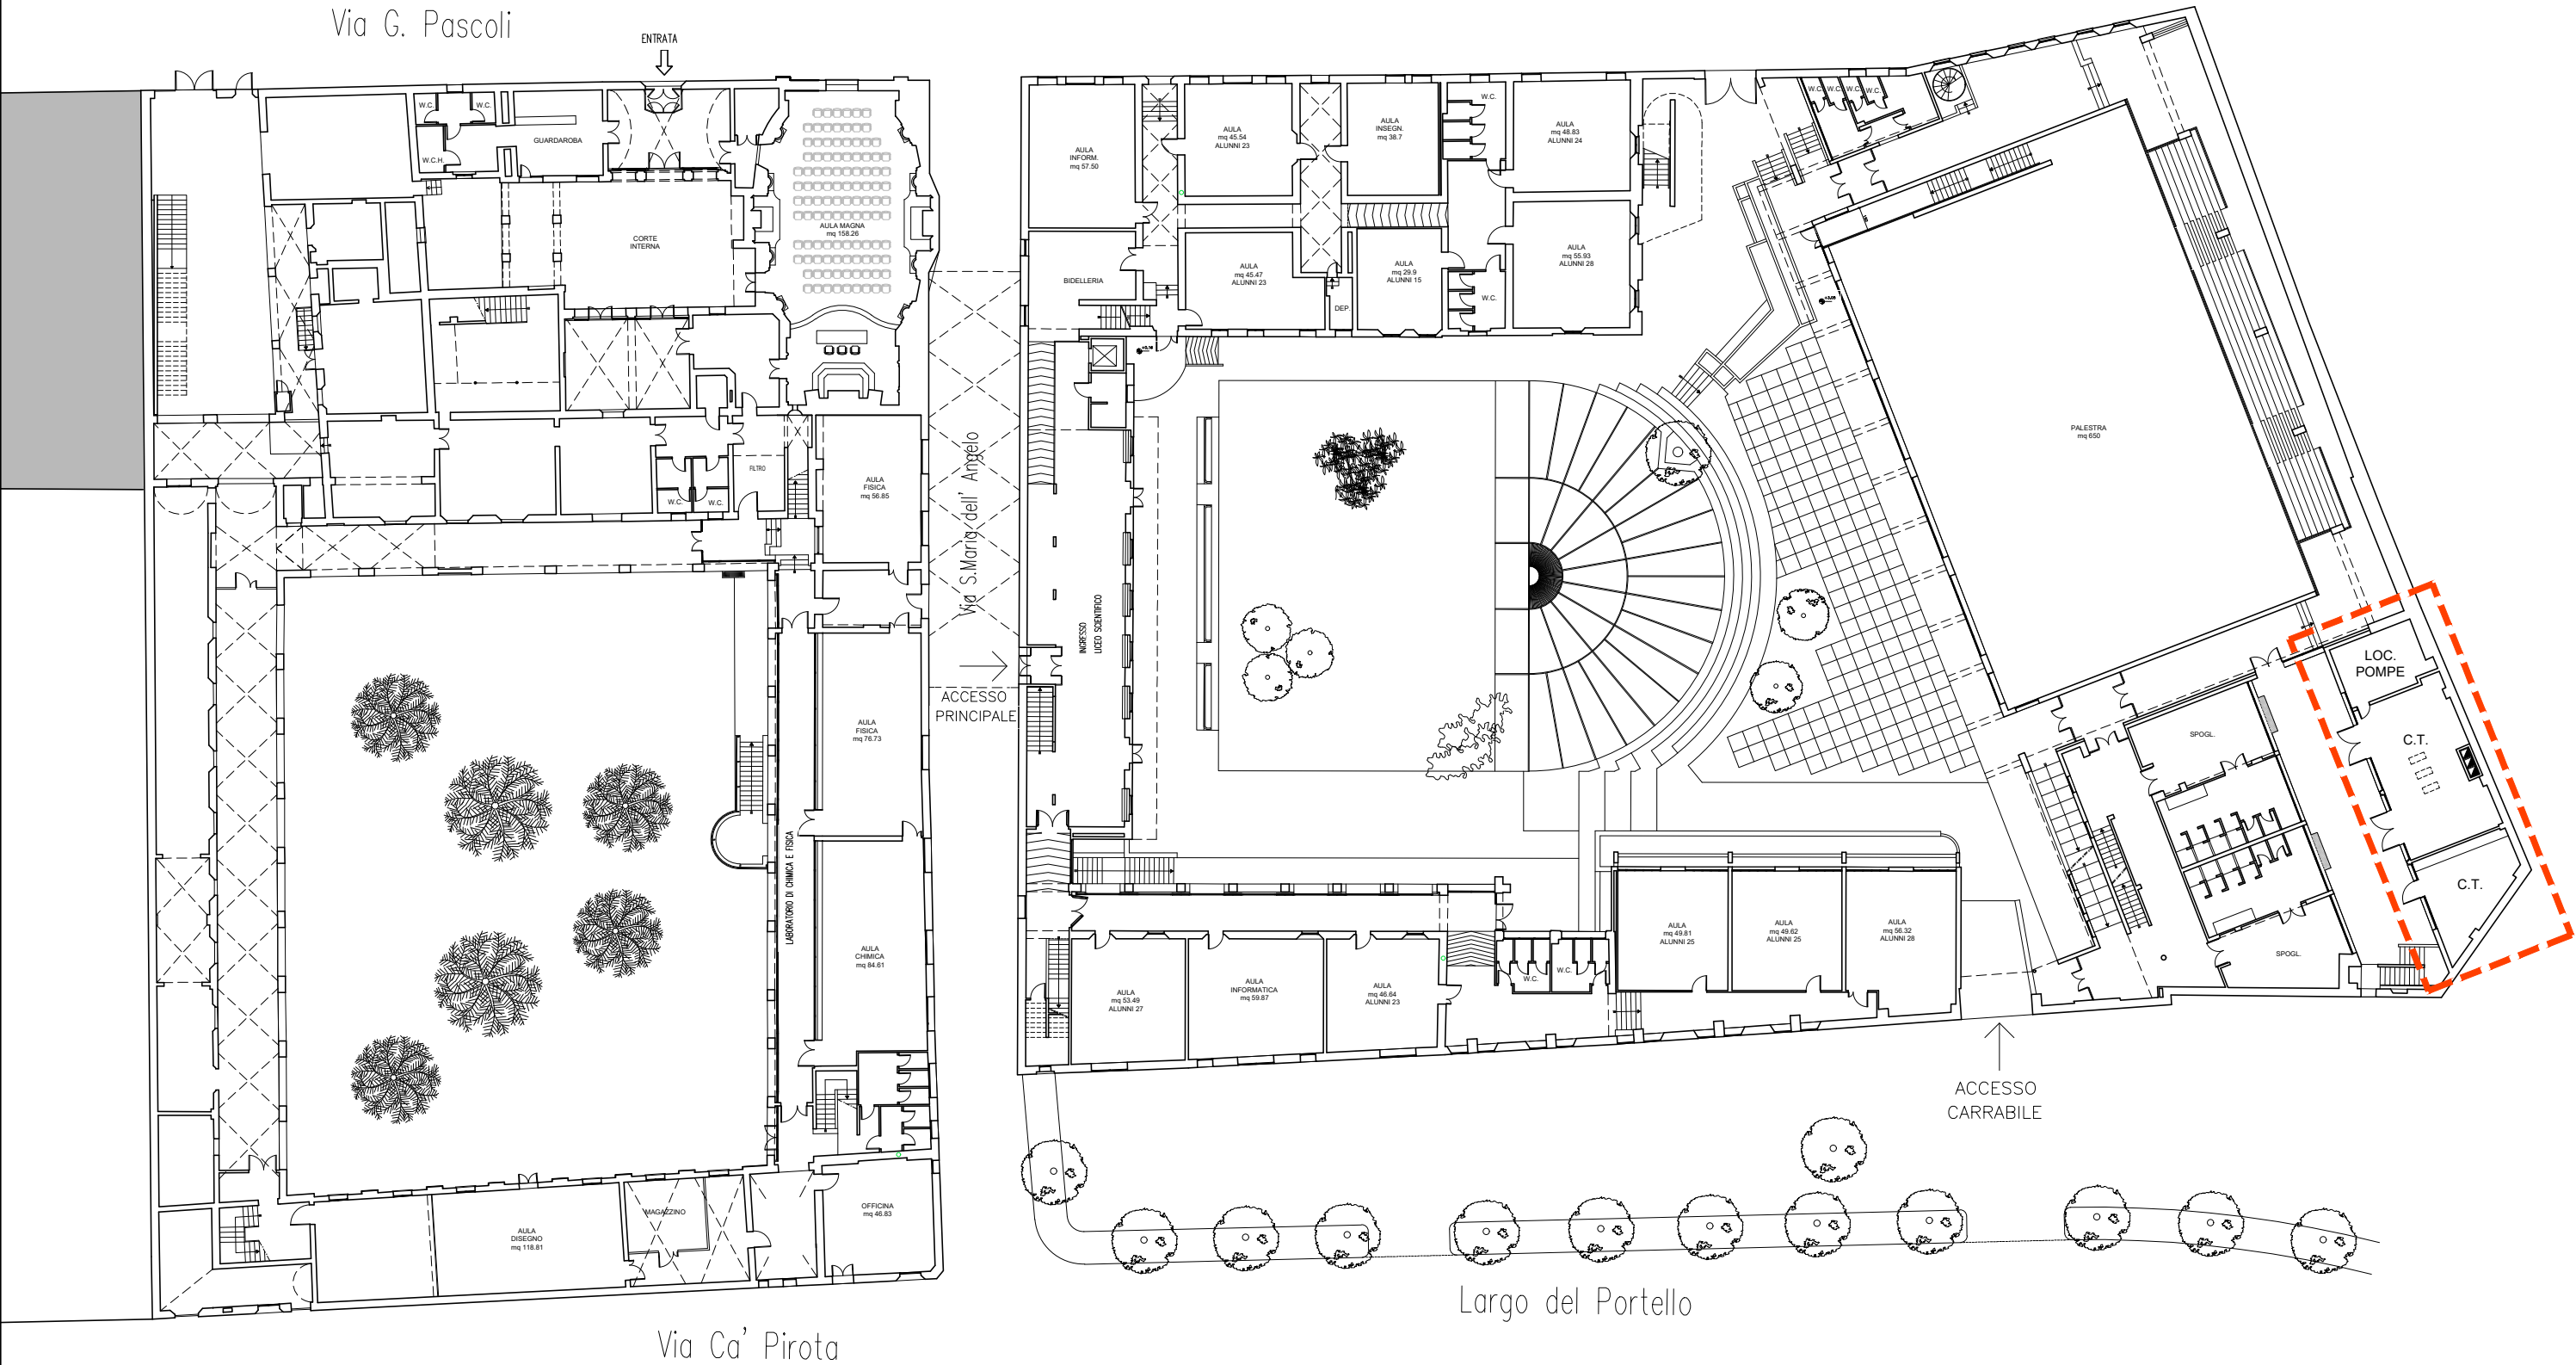

PIANTA PIANO TERRA

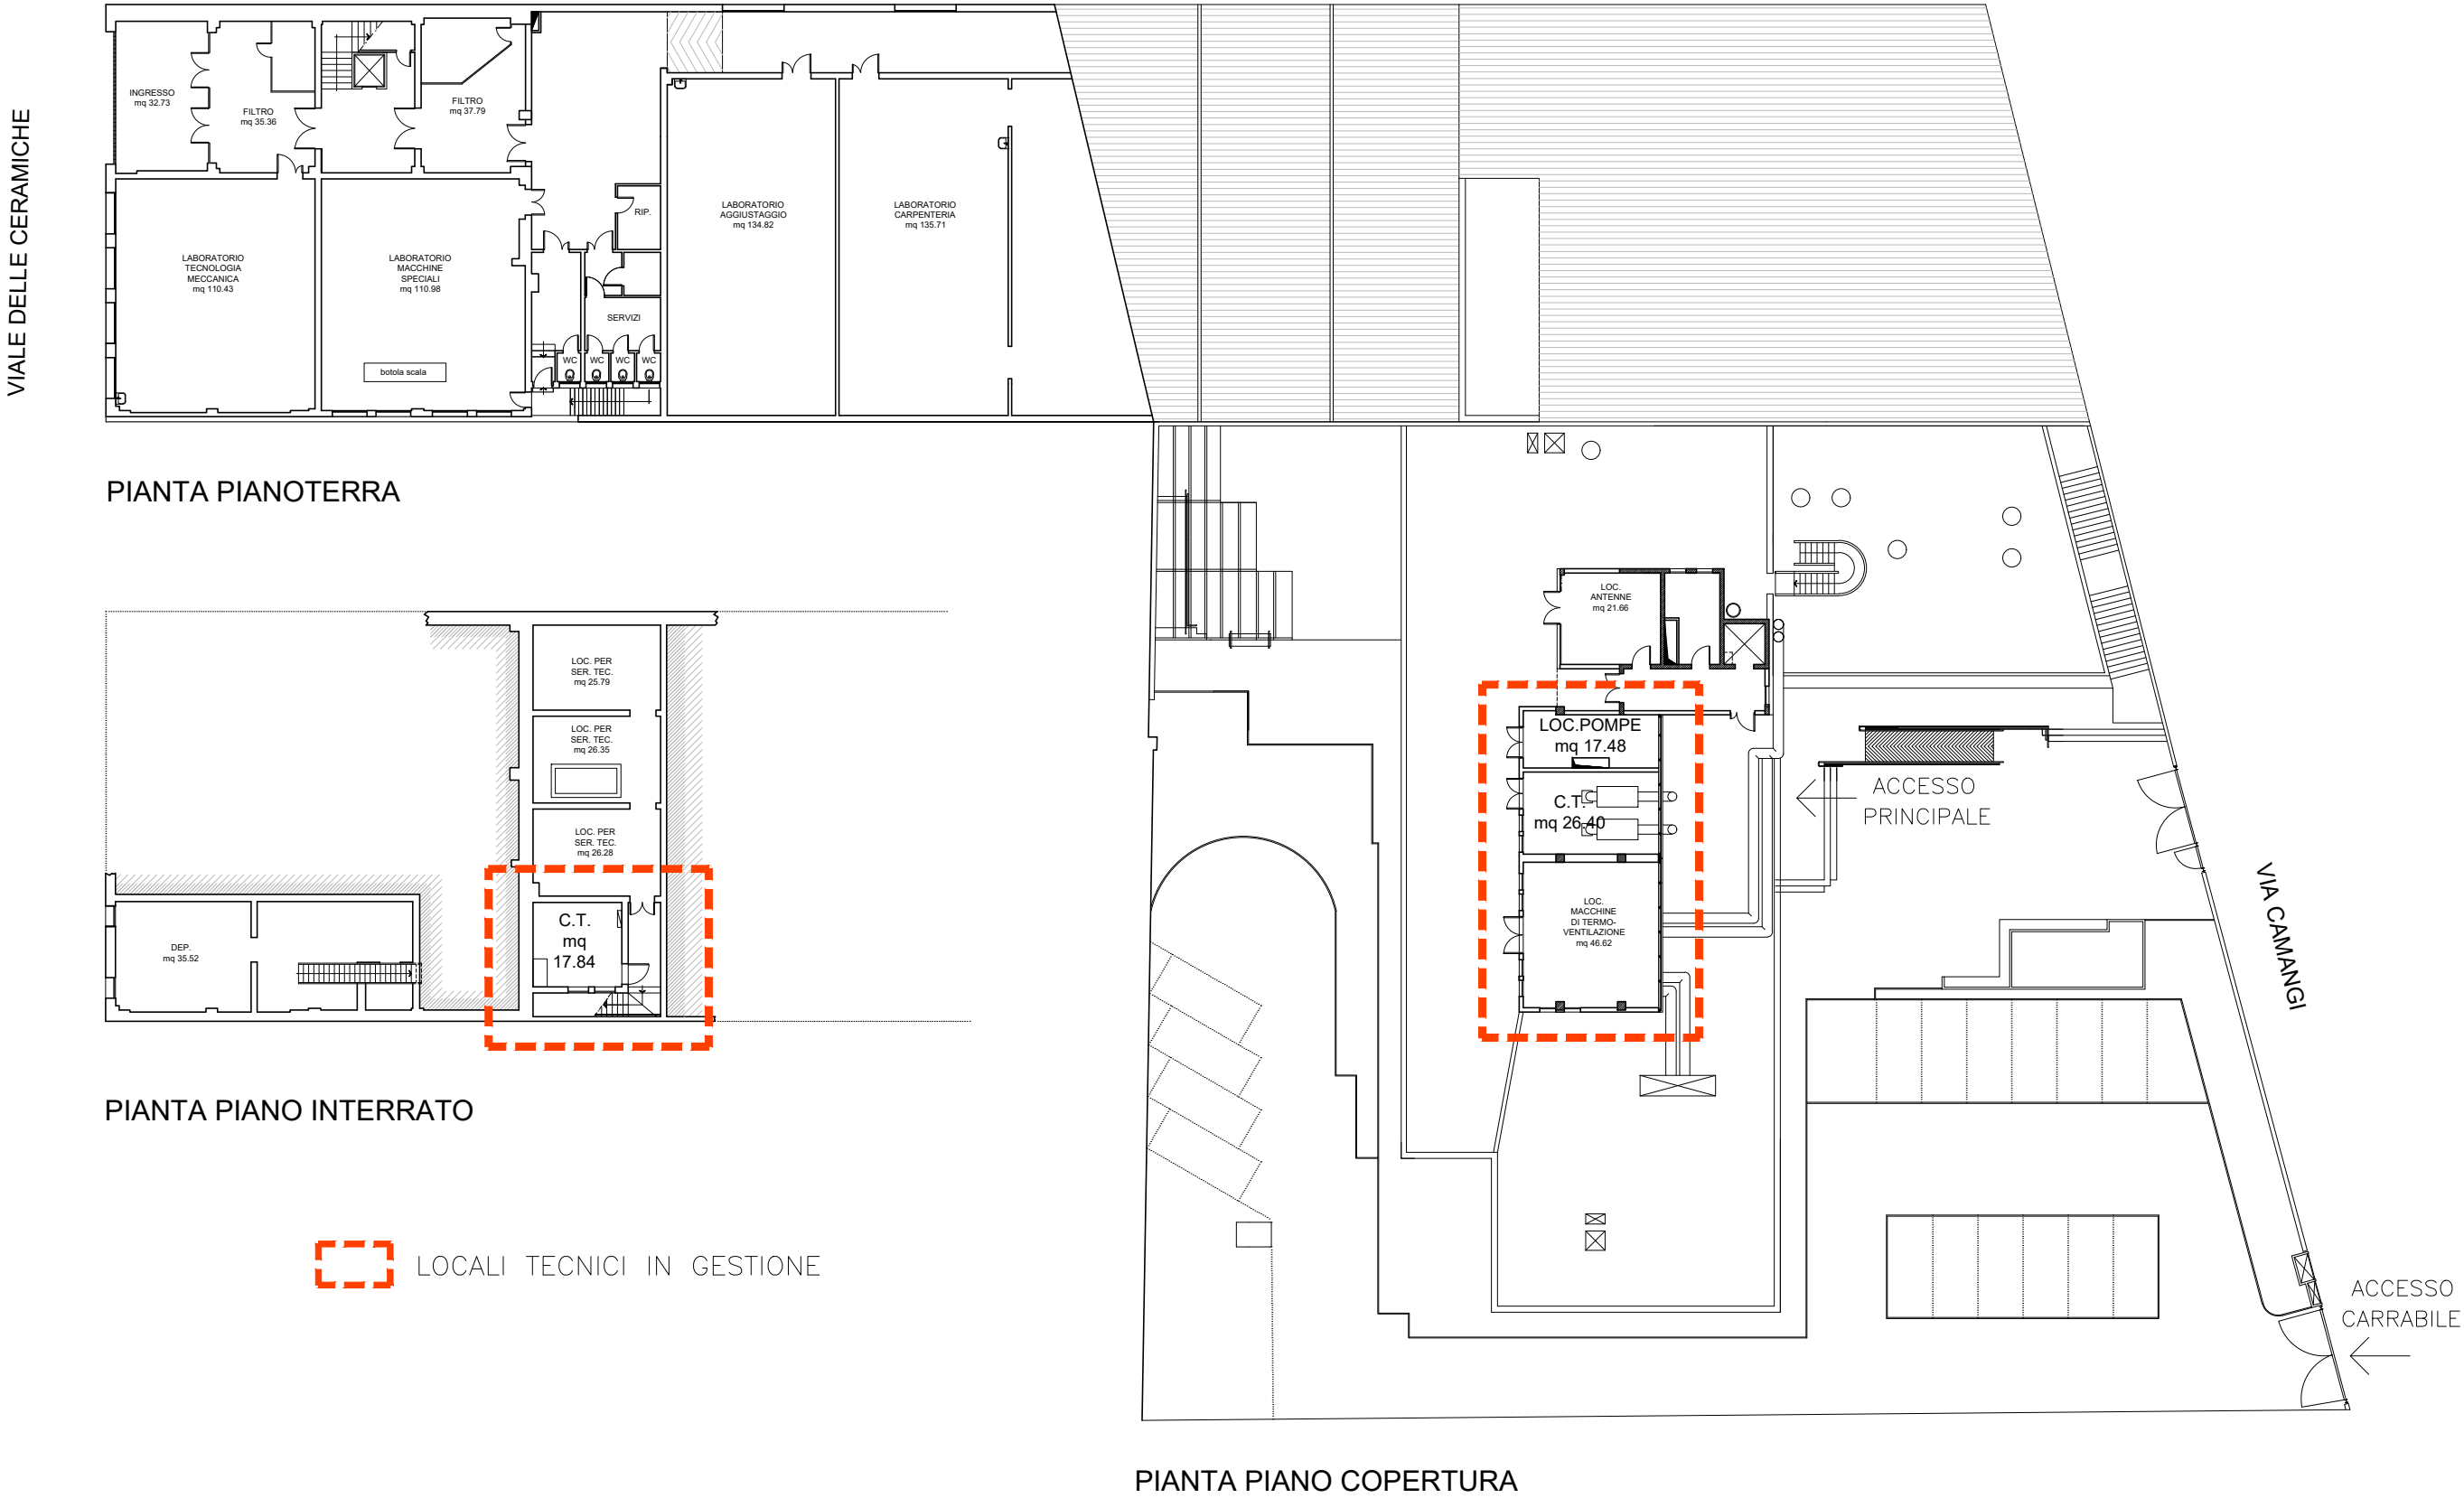

LOCALI TECNICI IN GESTIONE

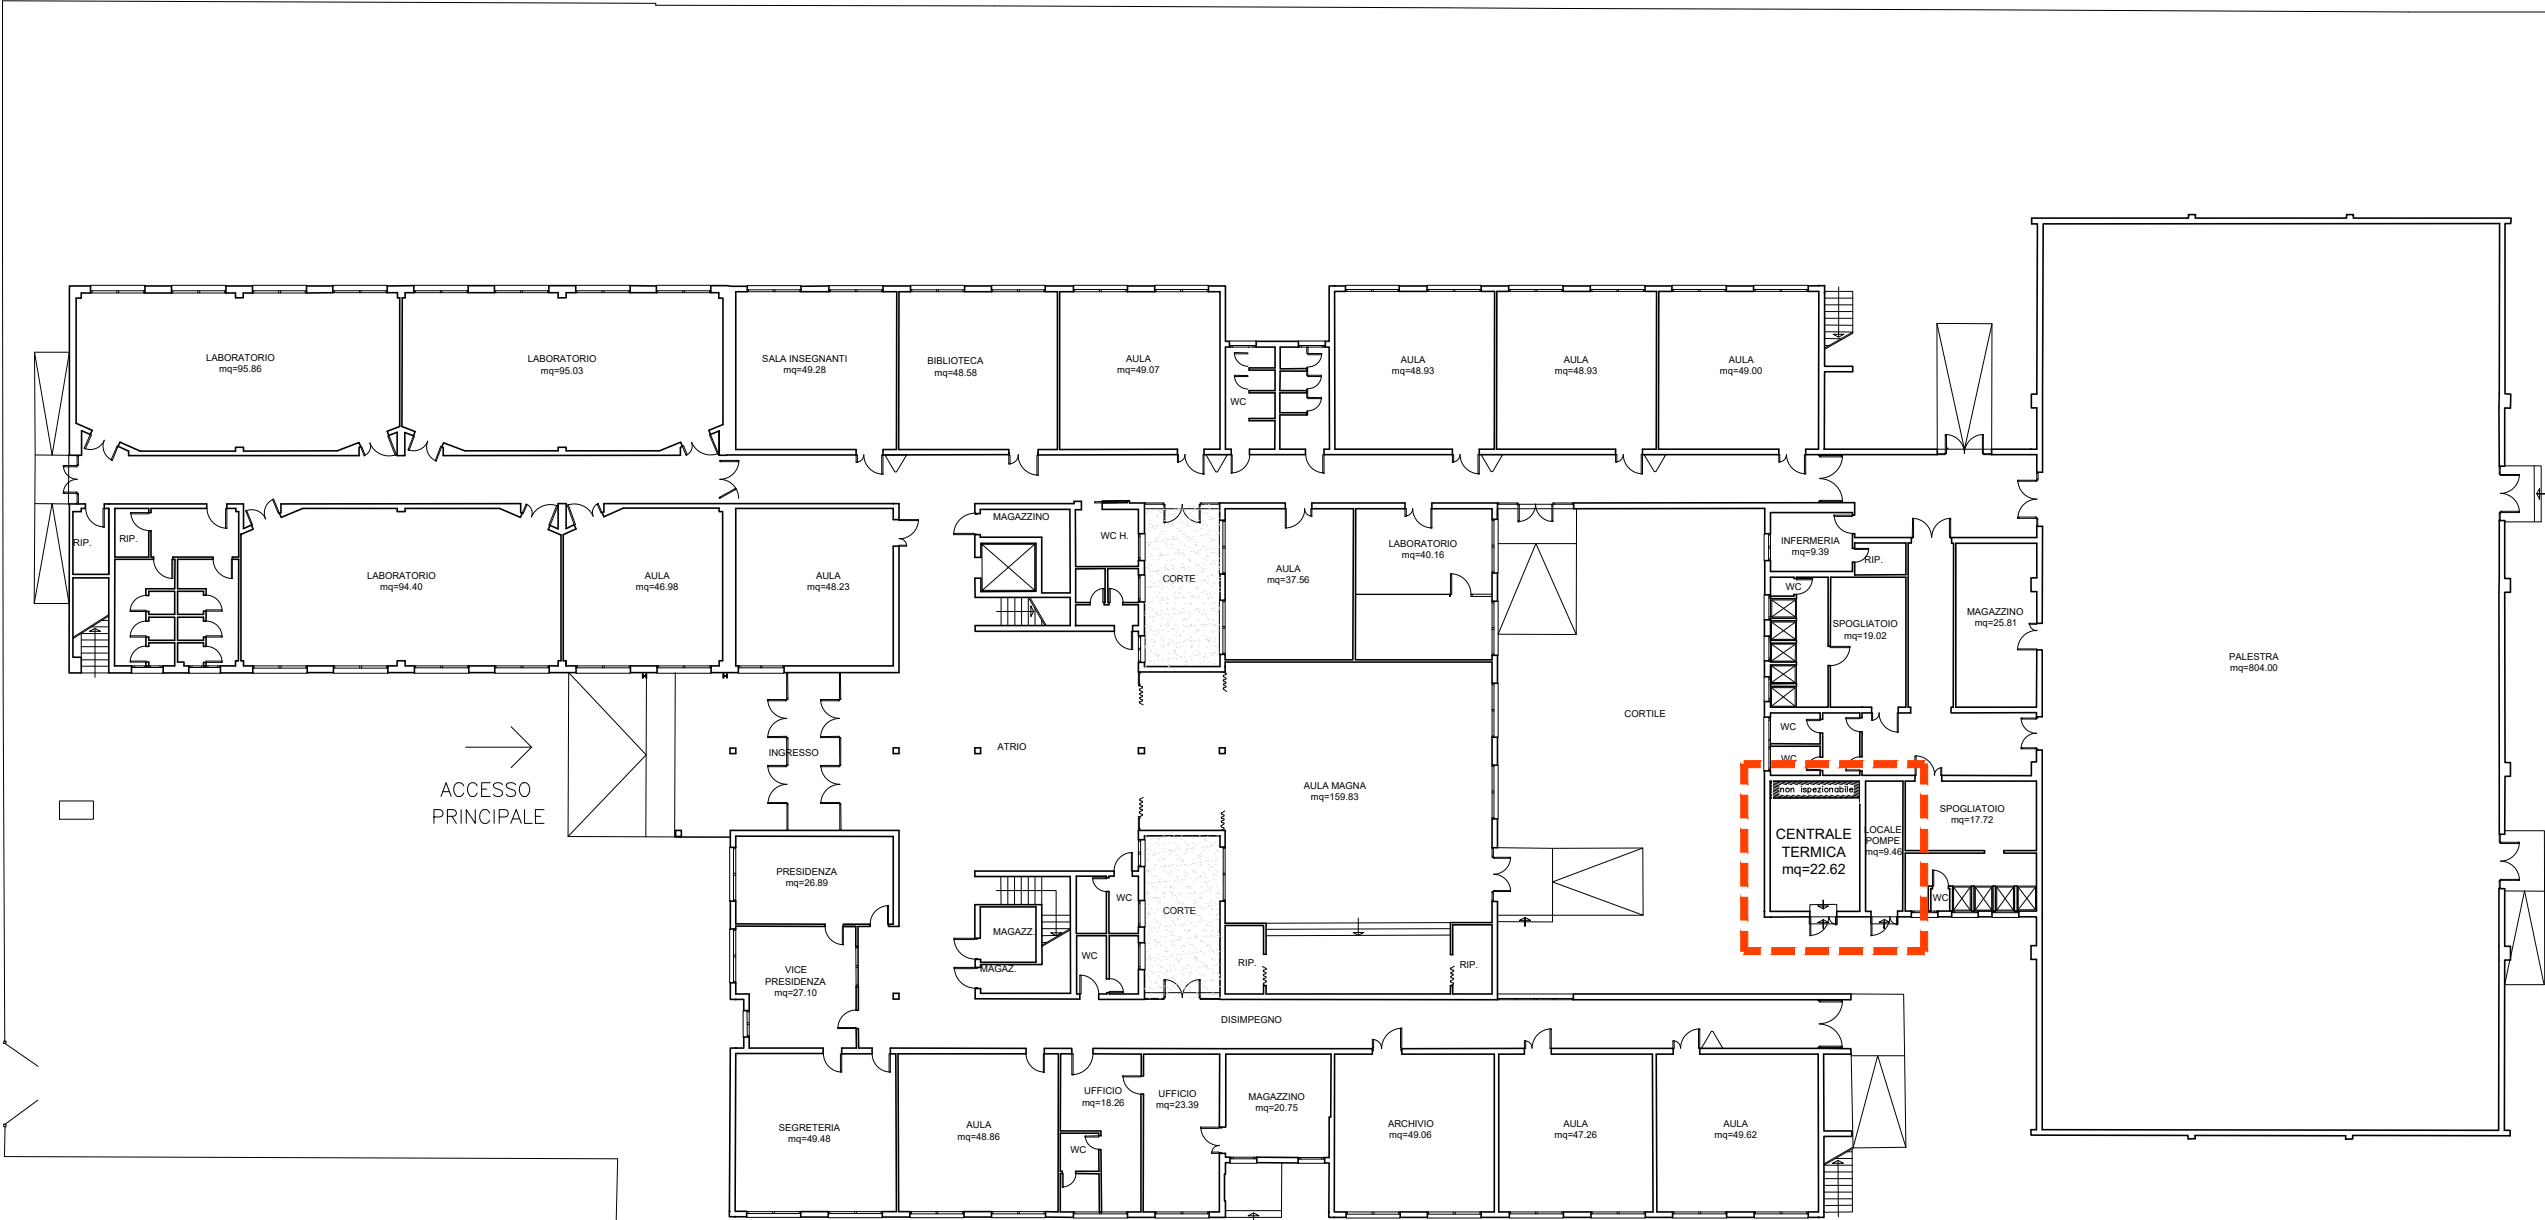


PIANTA PIANO TERRA


FA05

ISTITUTO PROFESSIONALE "PERSOLINO-STROCCHI"

VIA FIRENZE n. 194 - FAENZA (RA)

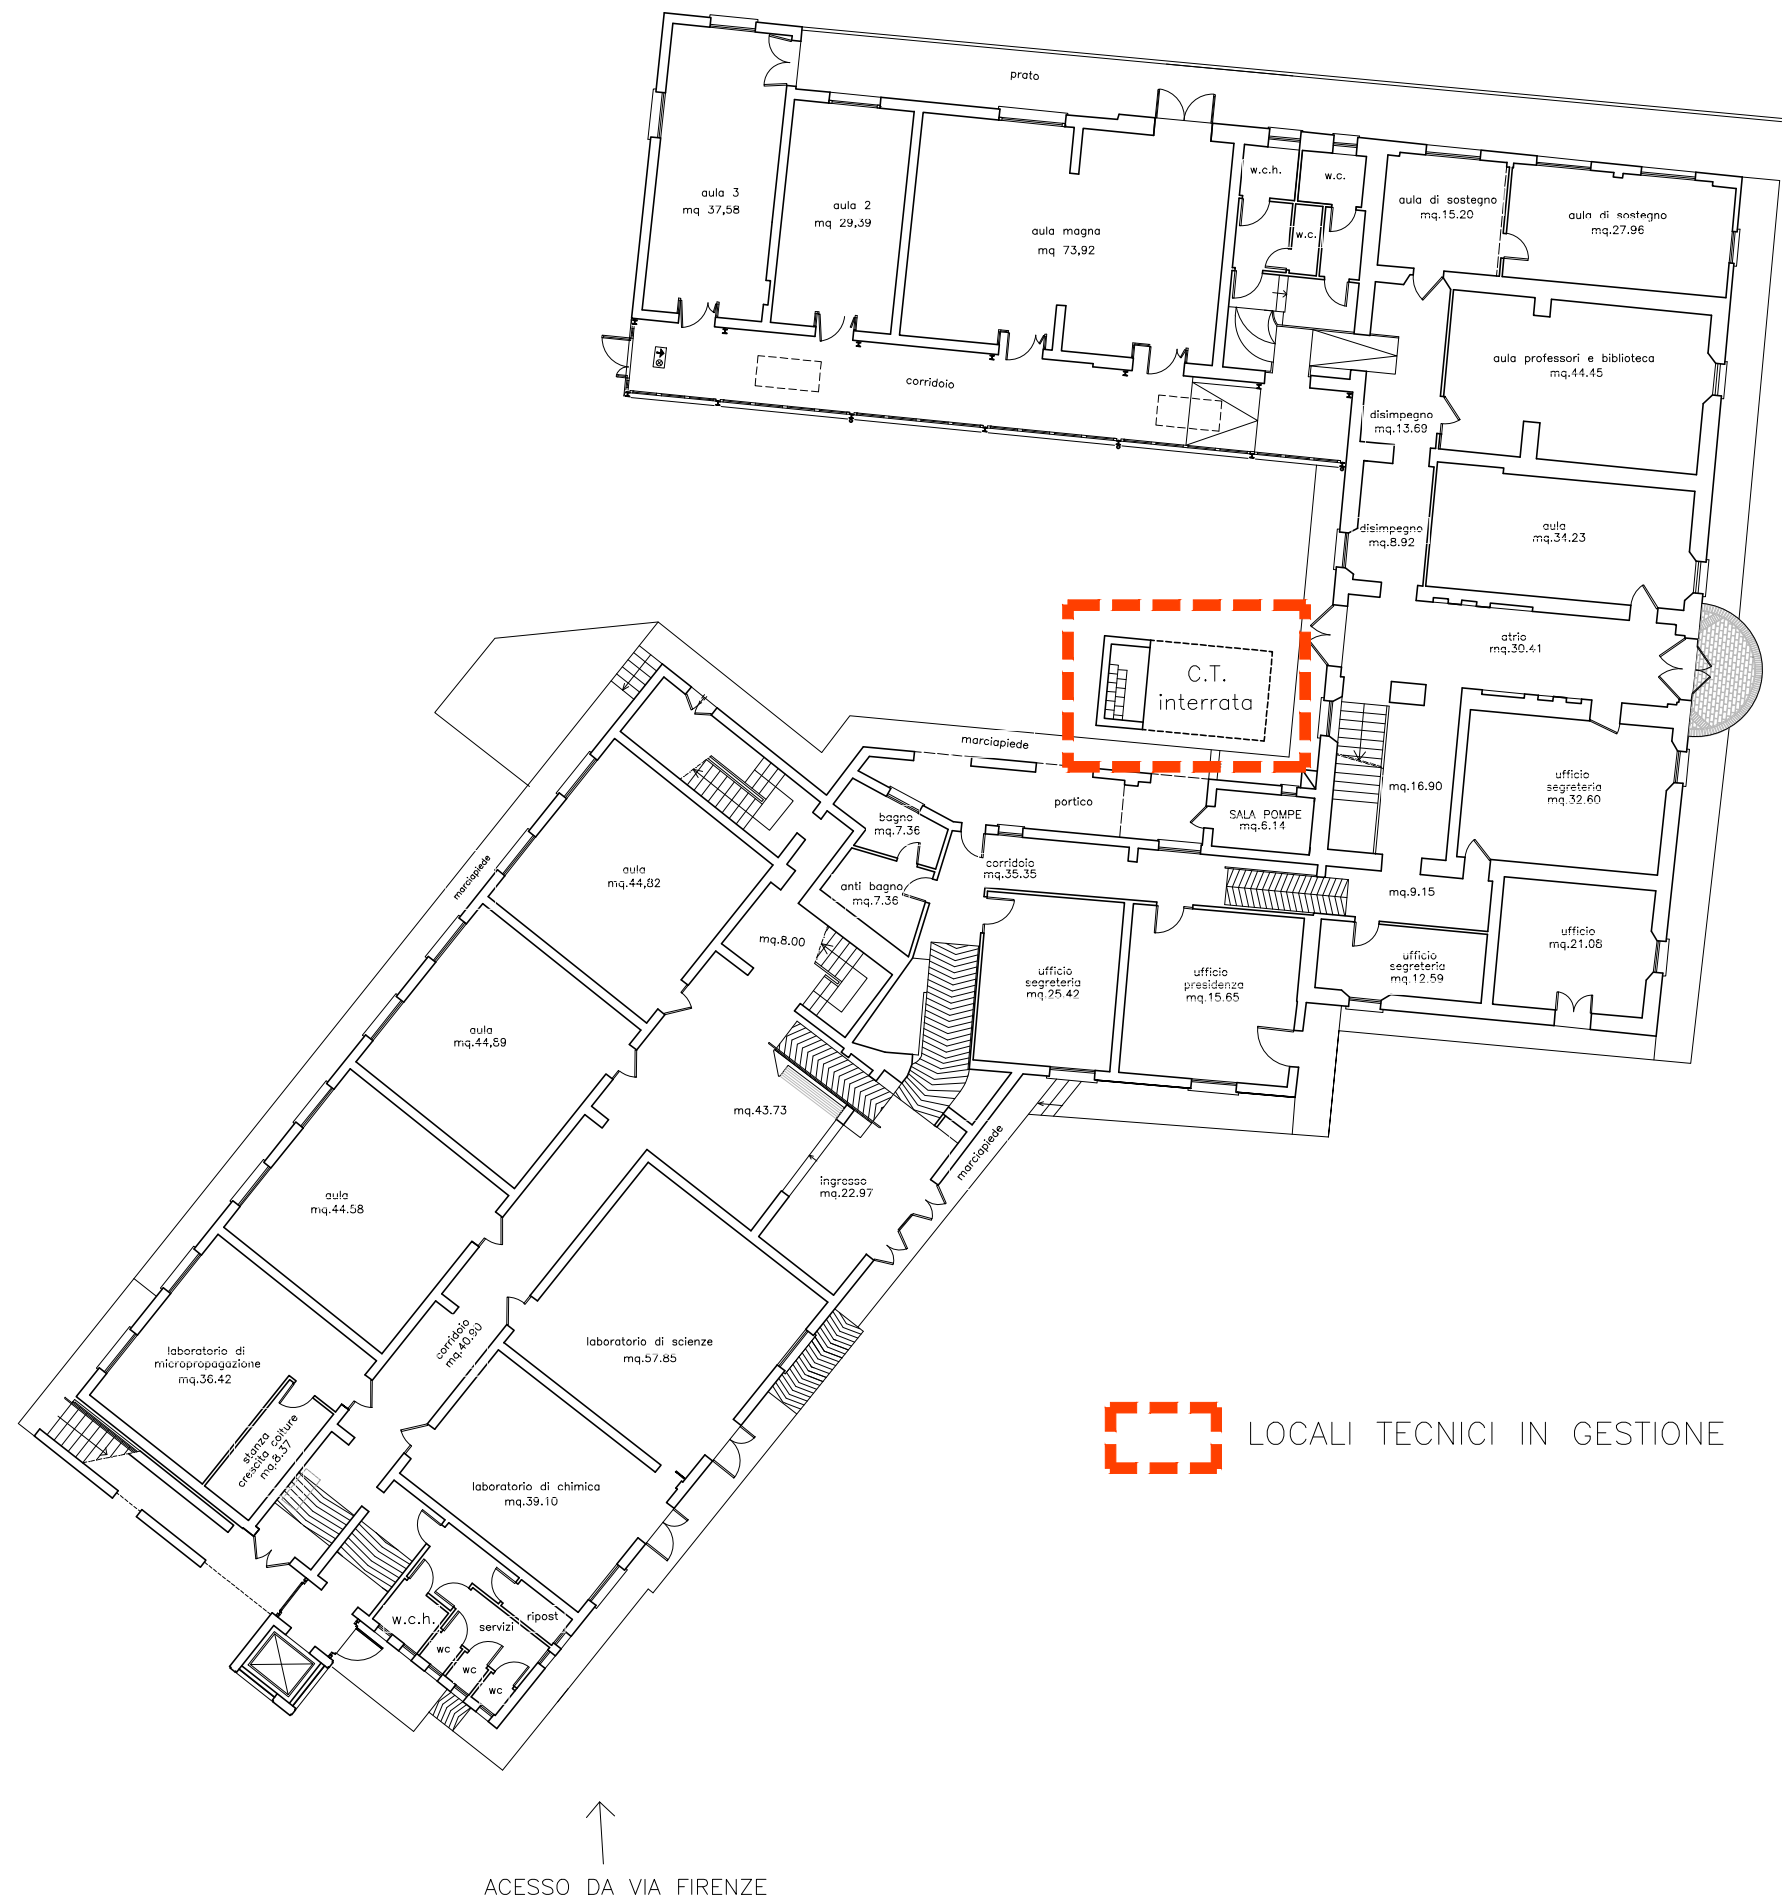

PIANTA PIANOTERRA

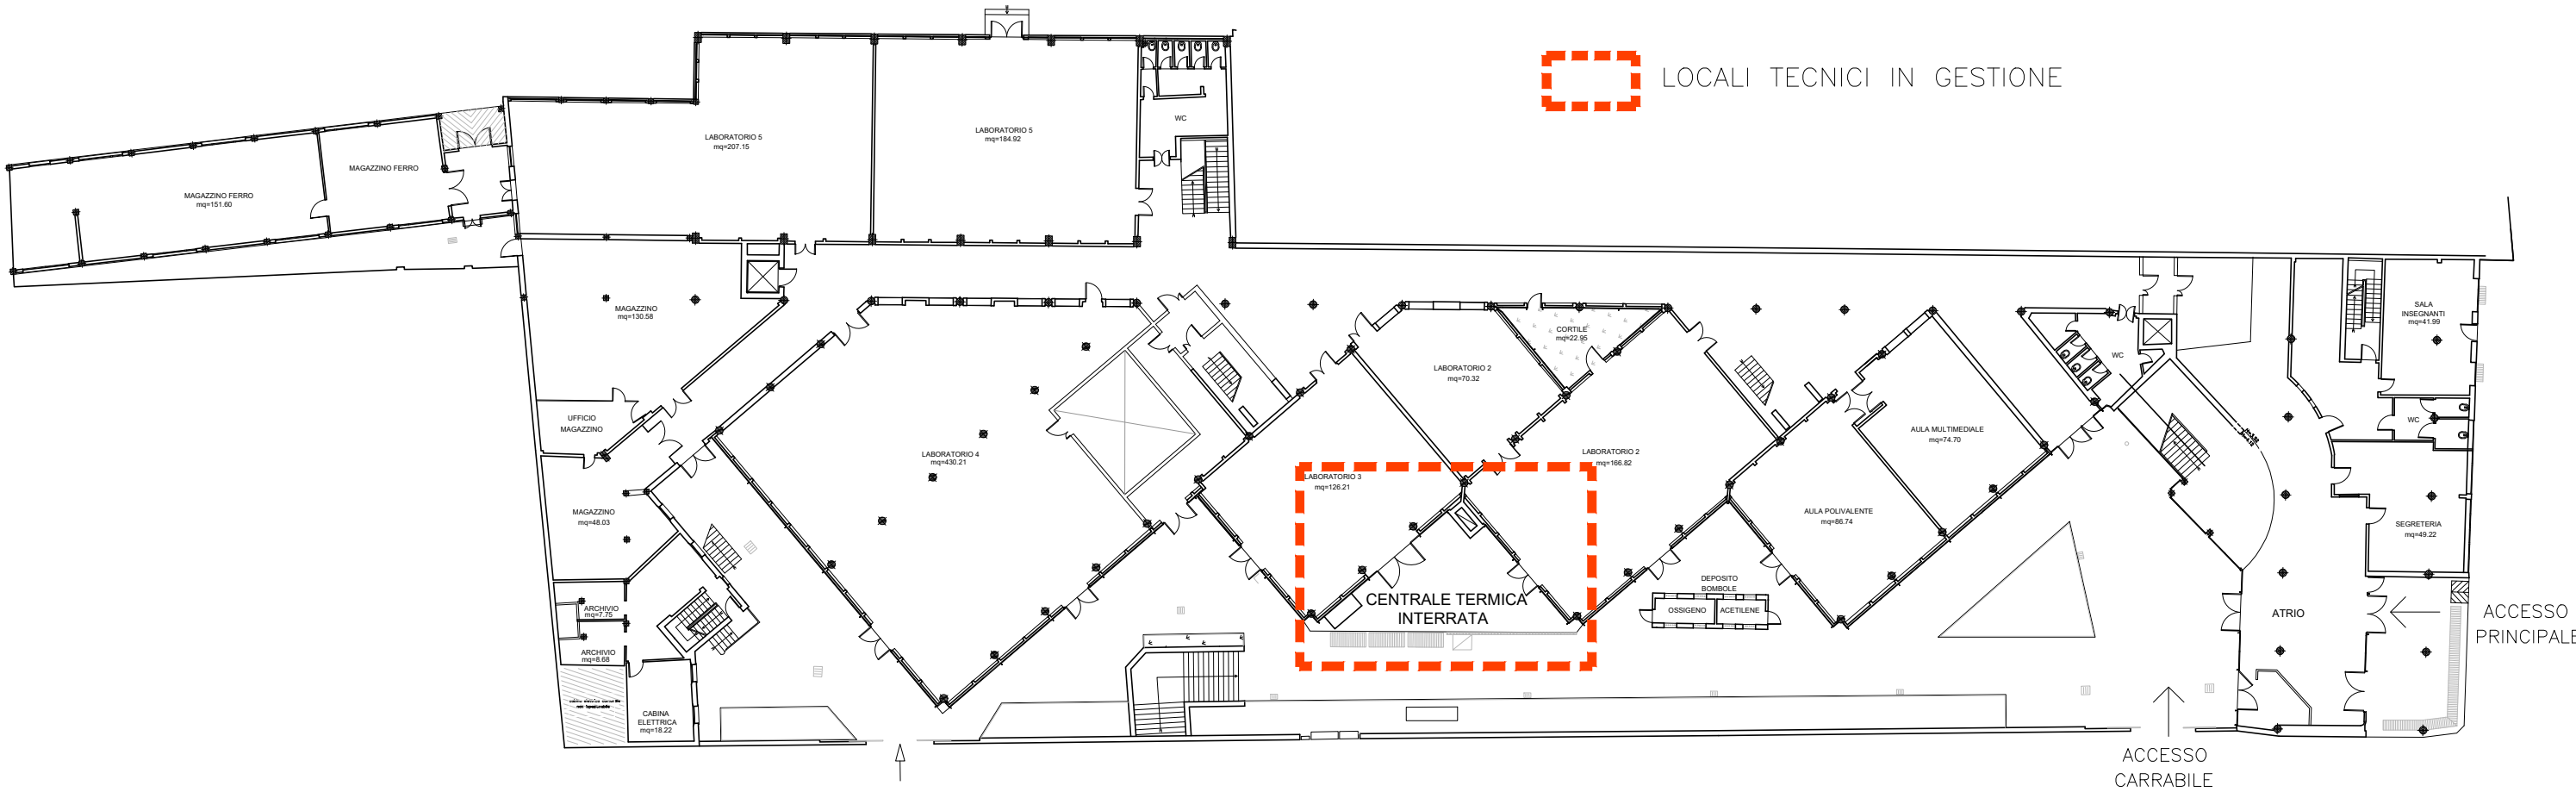


FA07

ITIP "LUIGI BUCCI"

VIA SAN GIOVANNI n. 11 - FAENZA (RA)



LOCALI TECNICI IN GESTIONE

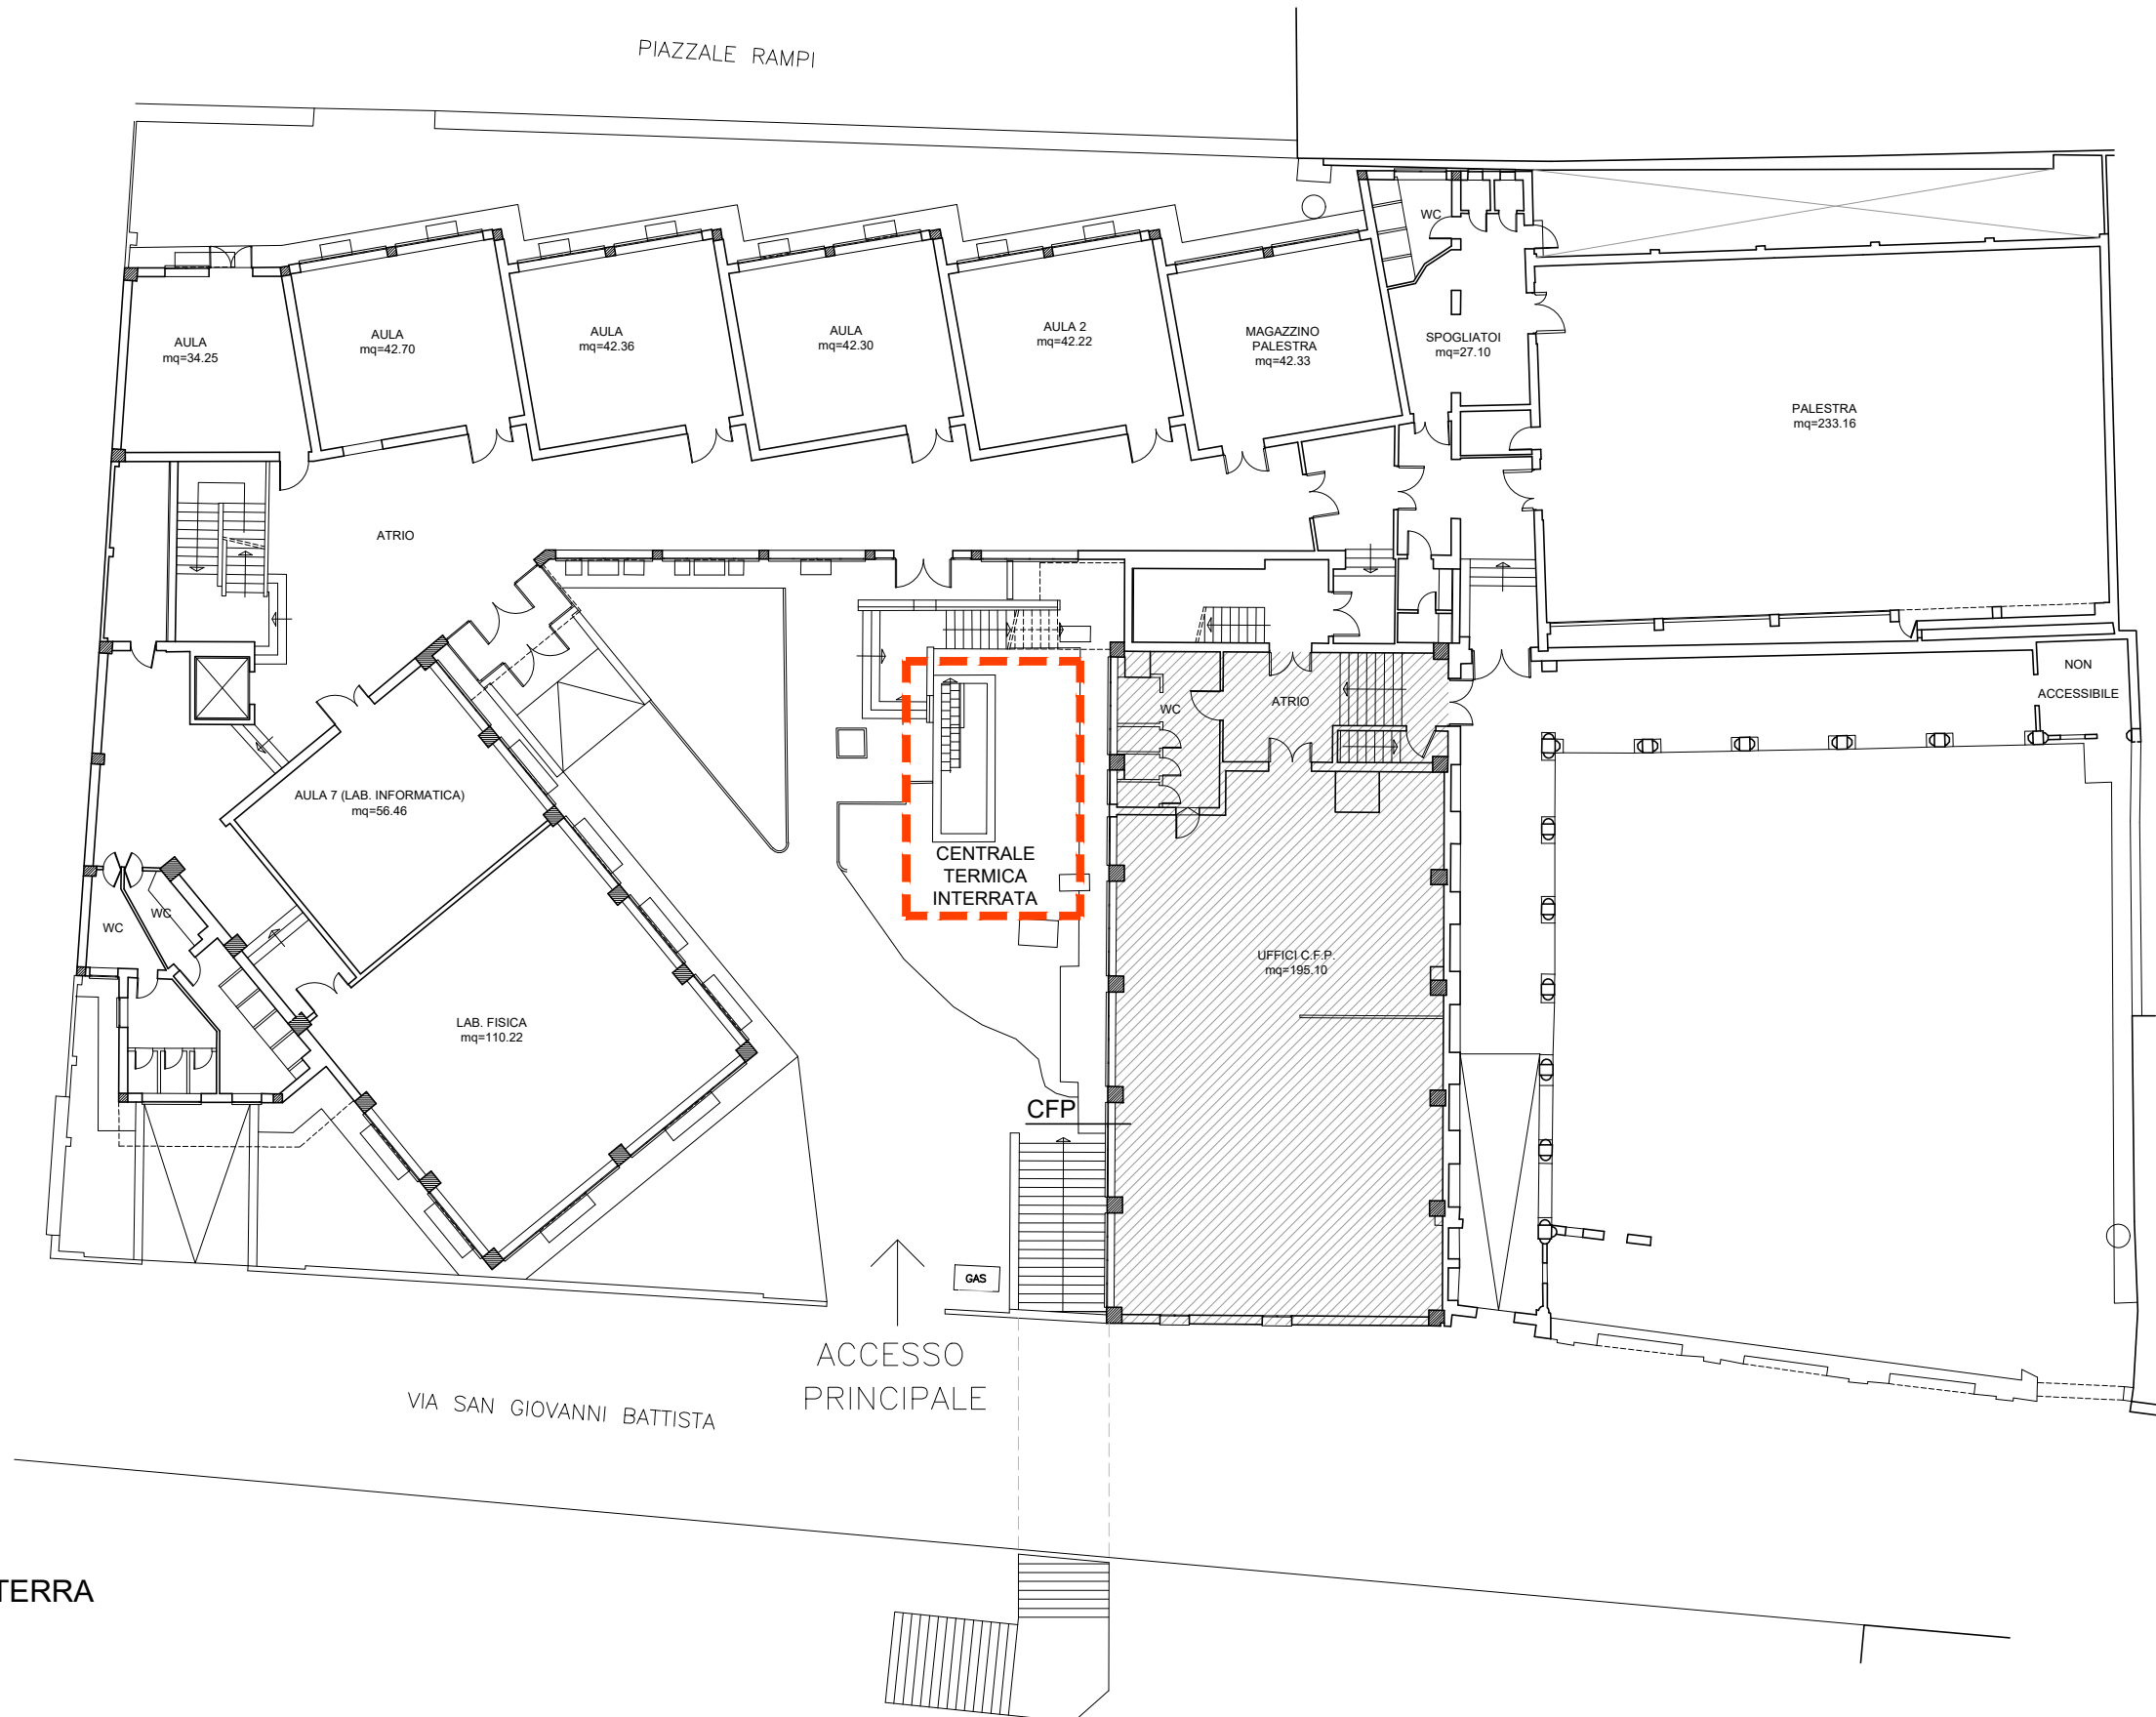


PIANTA PIANO TERRA

LU01

LICEO SCIENTIFICO "RICCI CURBASTRO"


VIA DEGLI ORSINI n. 6 - LUGO (RA)

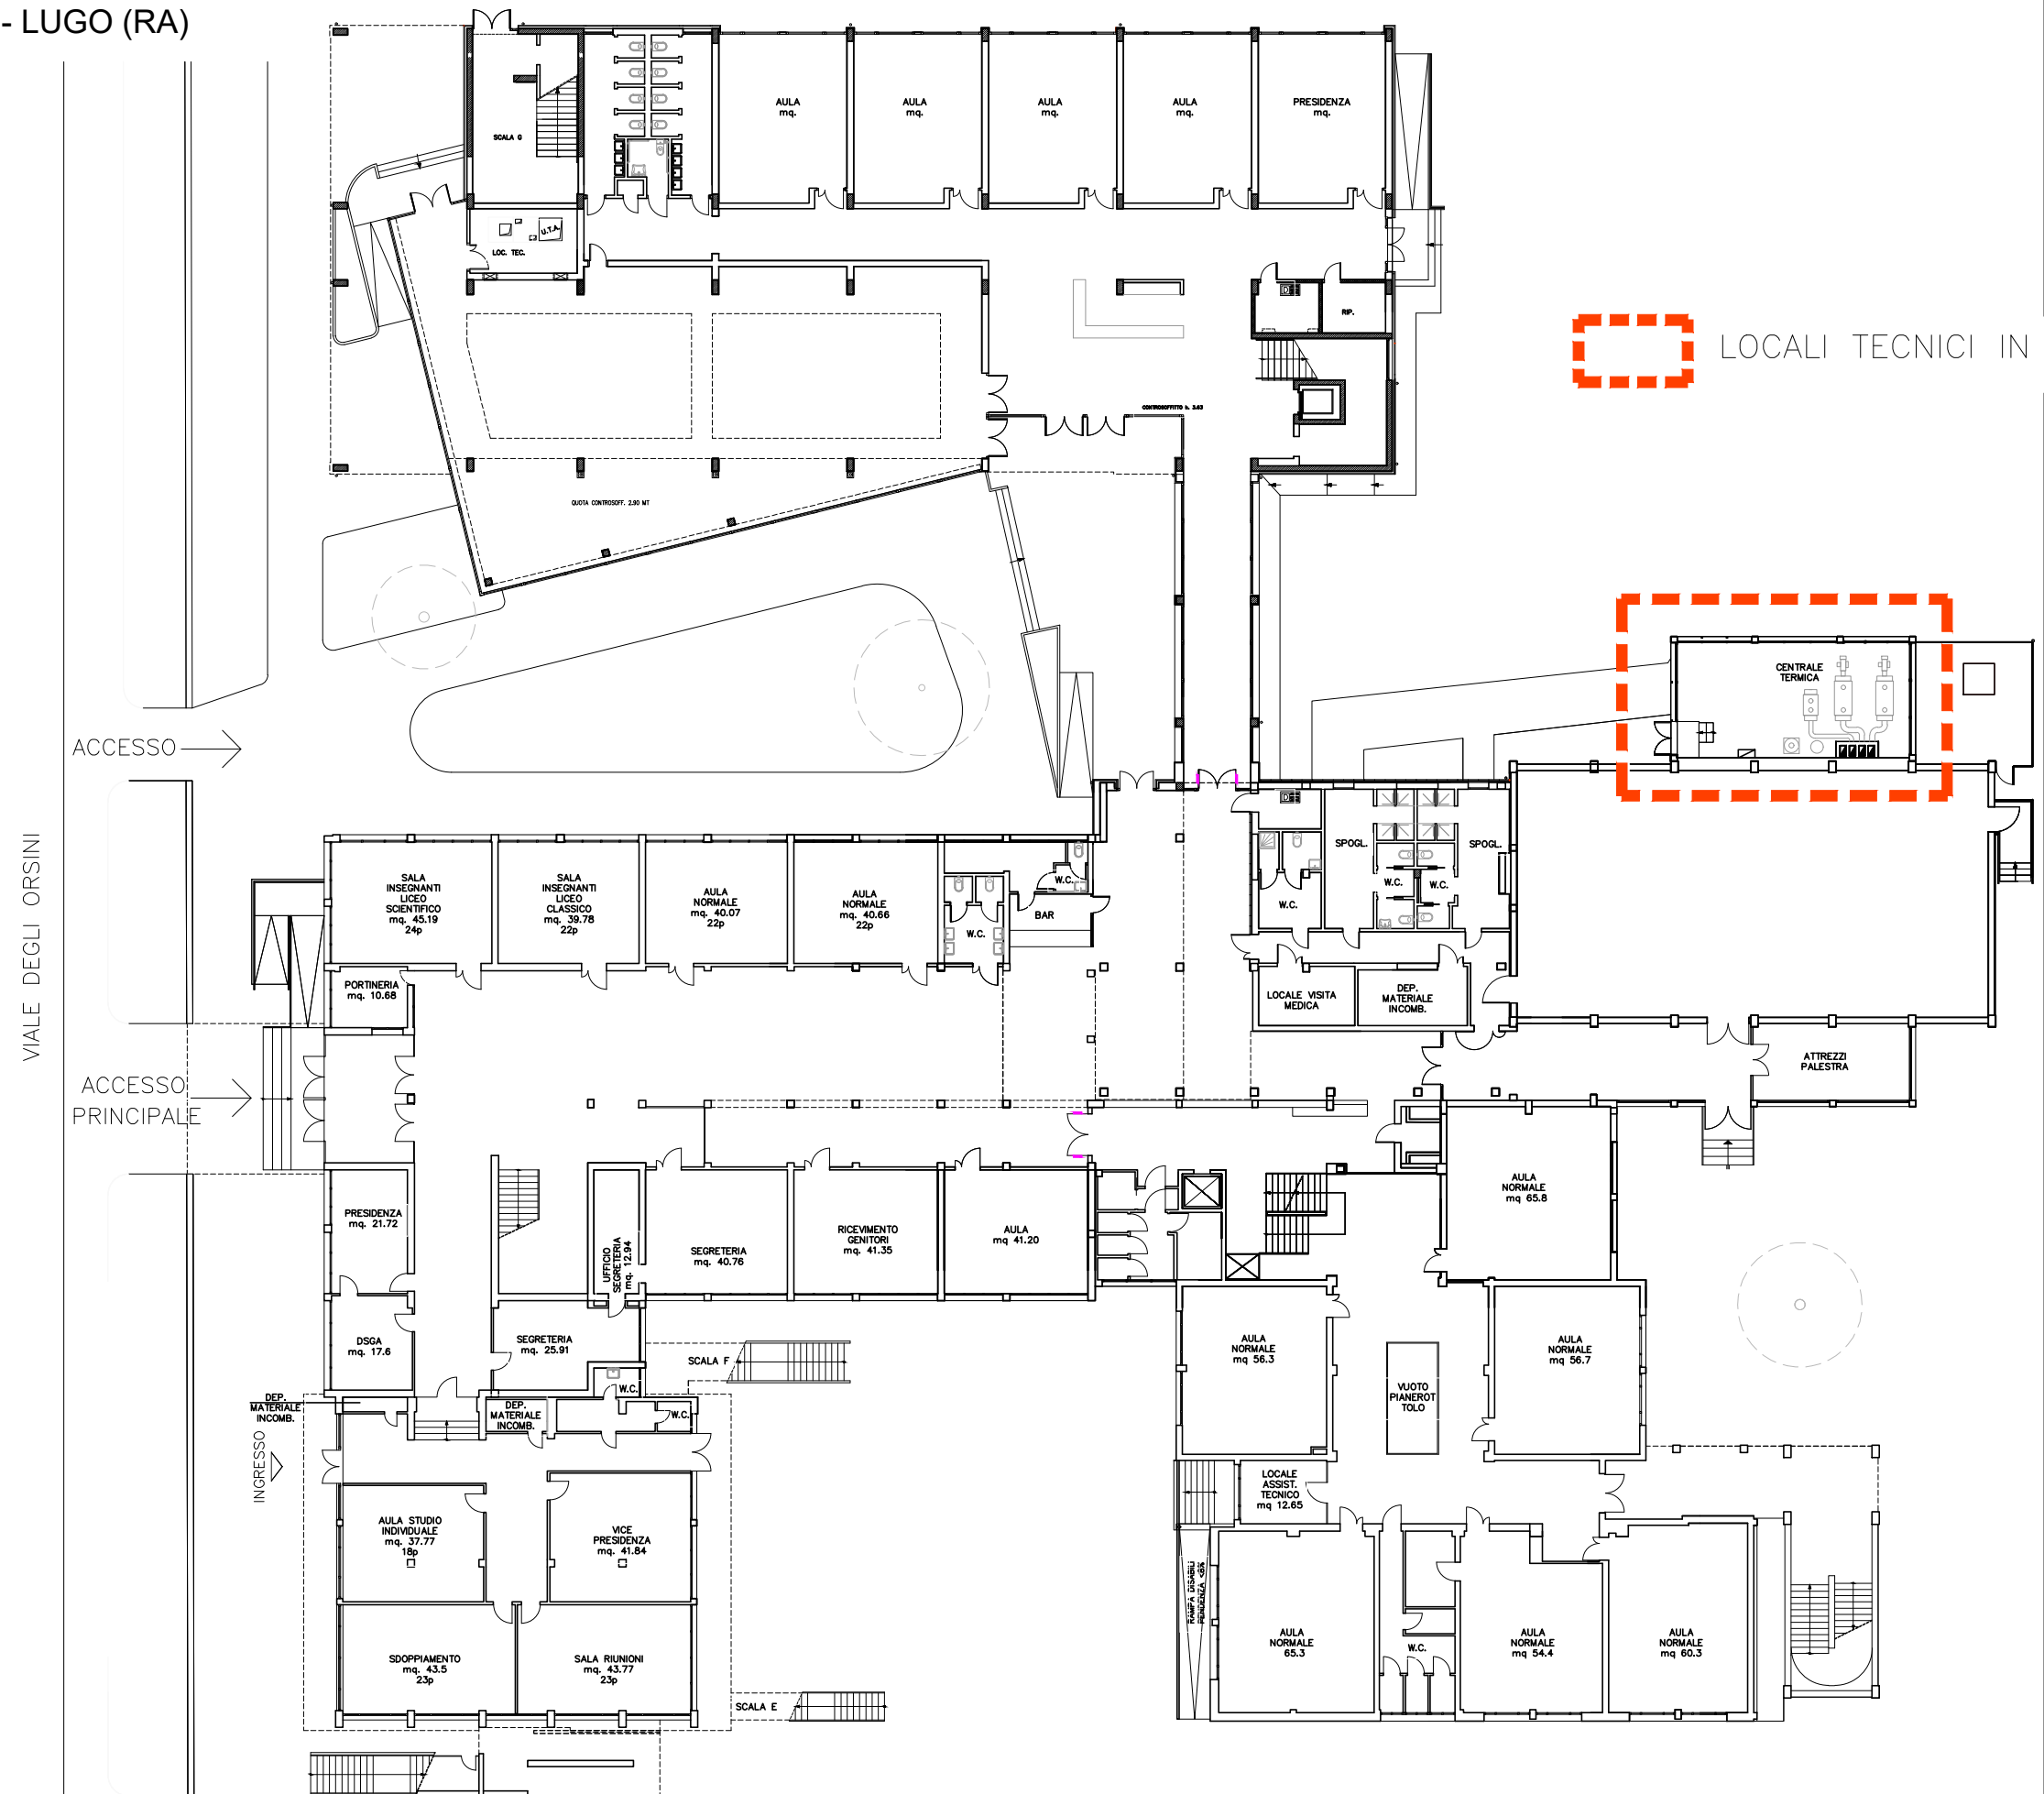

PIANTA PIANOTERRA

LU03
ITI "G. MARCONI"
VIA LUMAGNI n. 28 - LUGO (RA)


PIANTA PIANO COPERTURA

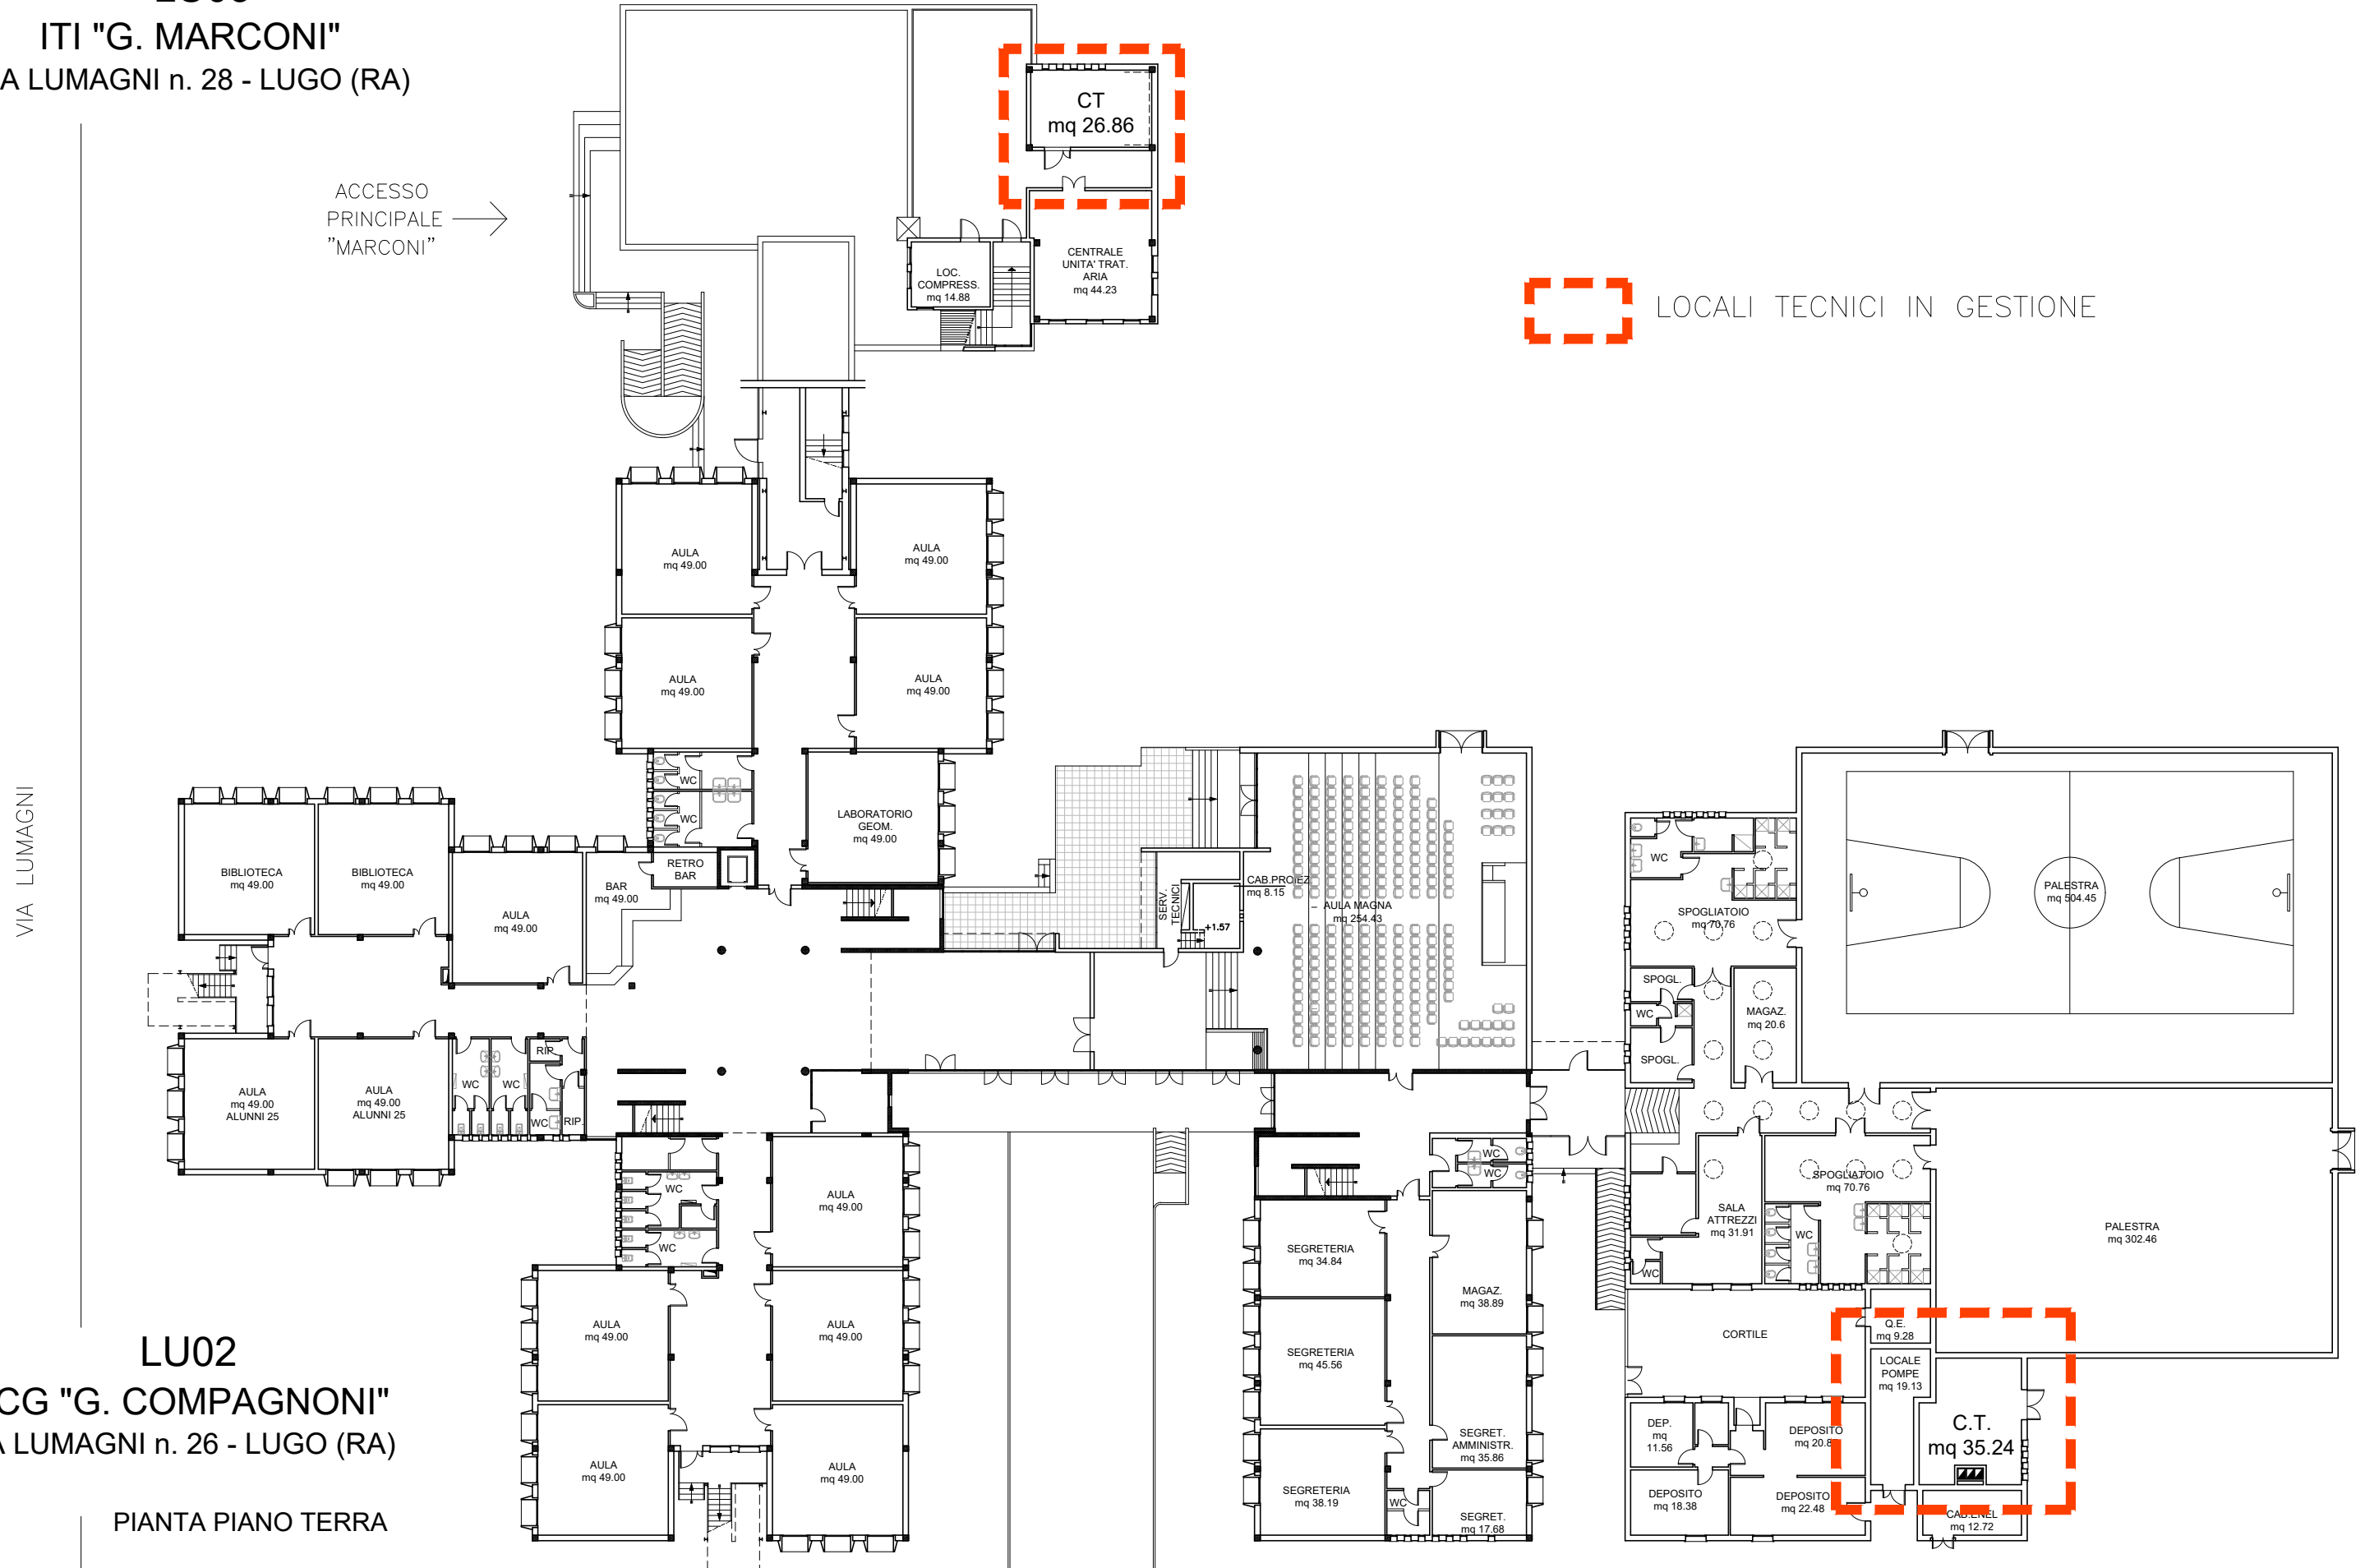


LU02
ITCG "G. COMPAGNONI"
VIA LUMAGNI n. 26 - LUGO (RA)


PIANTA PIANO TERRA

ACCESSO
PRINCIPALE →
"COMPAGNONI"

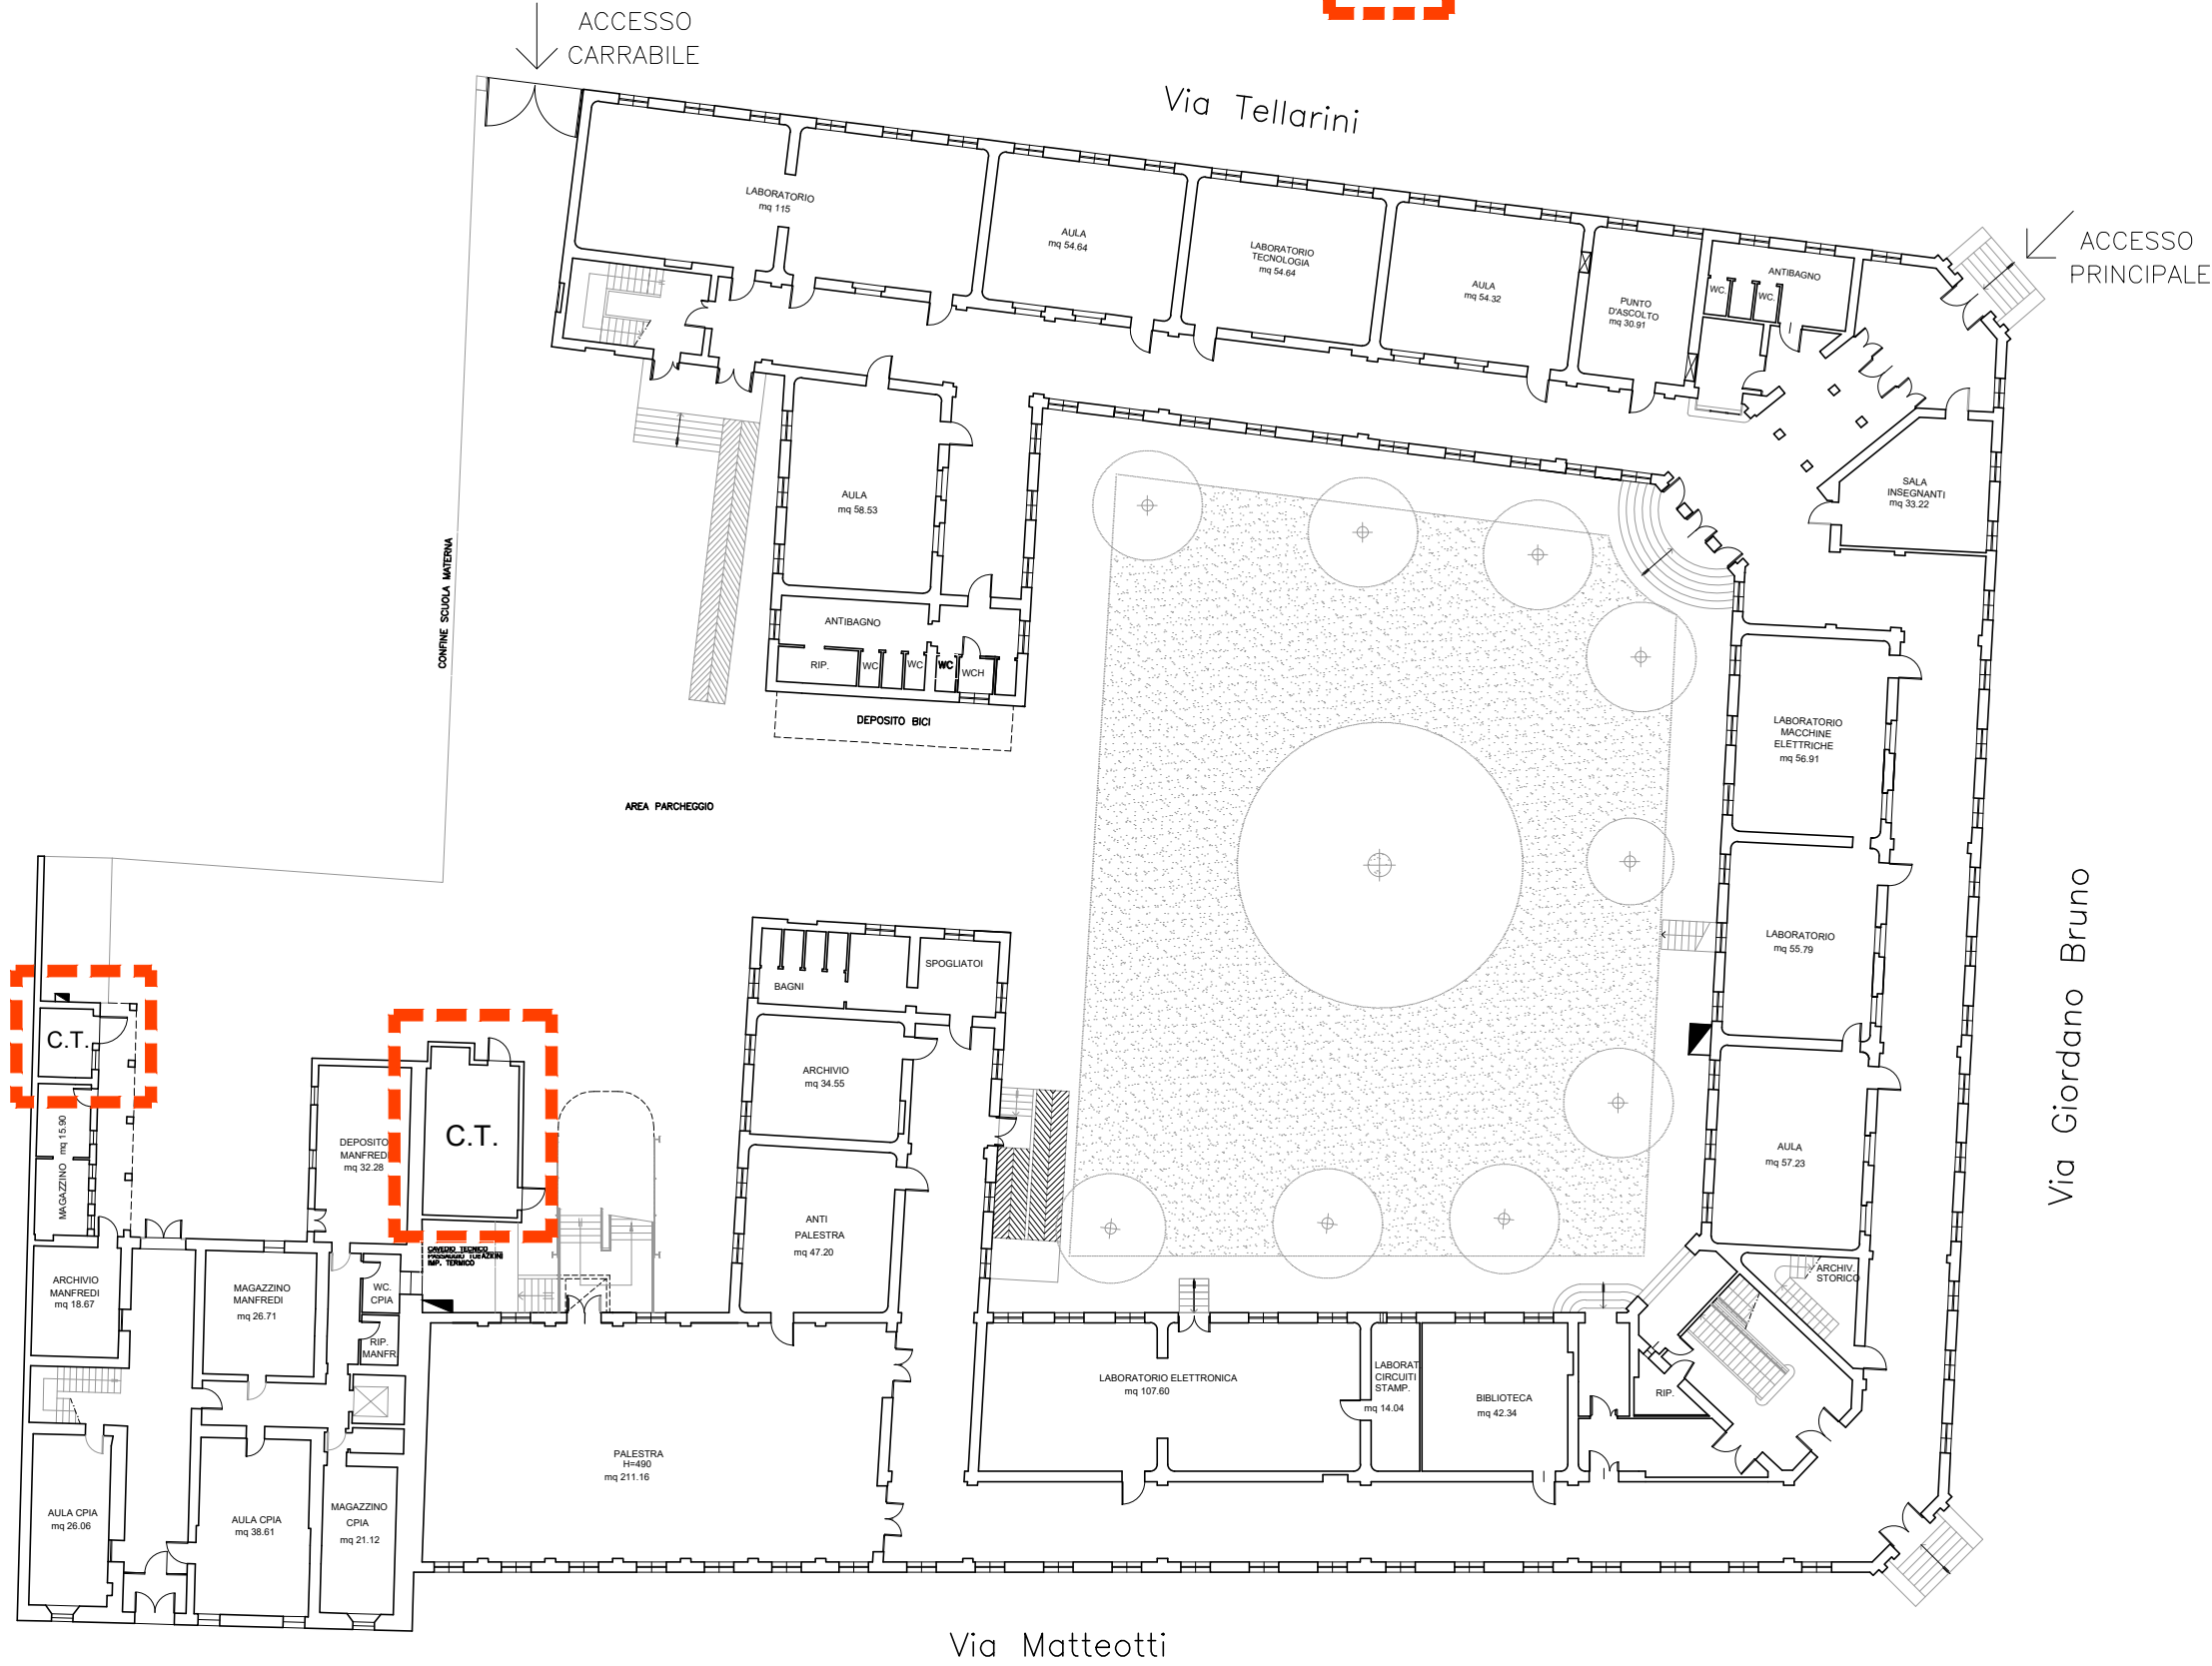

PIANTA PIANOTERRA

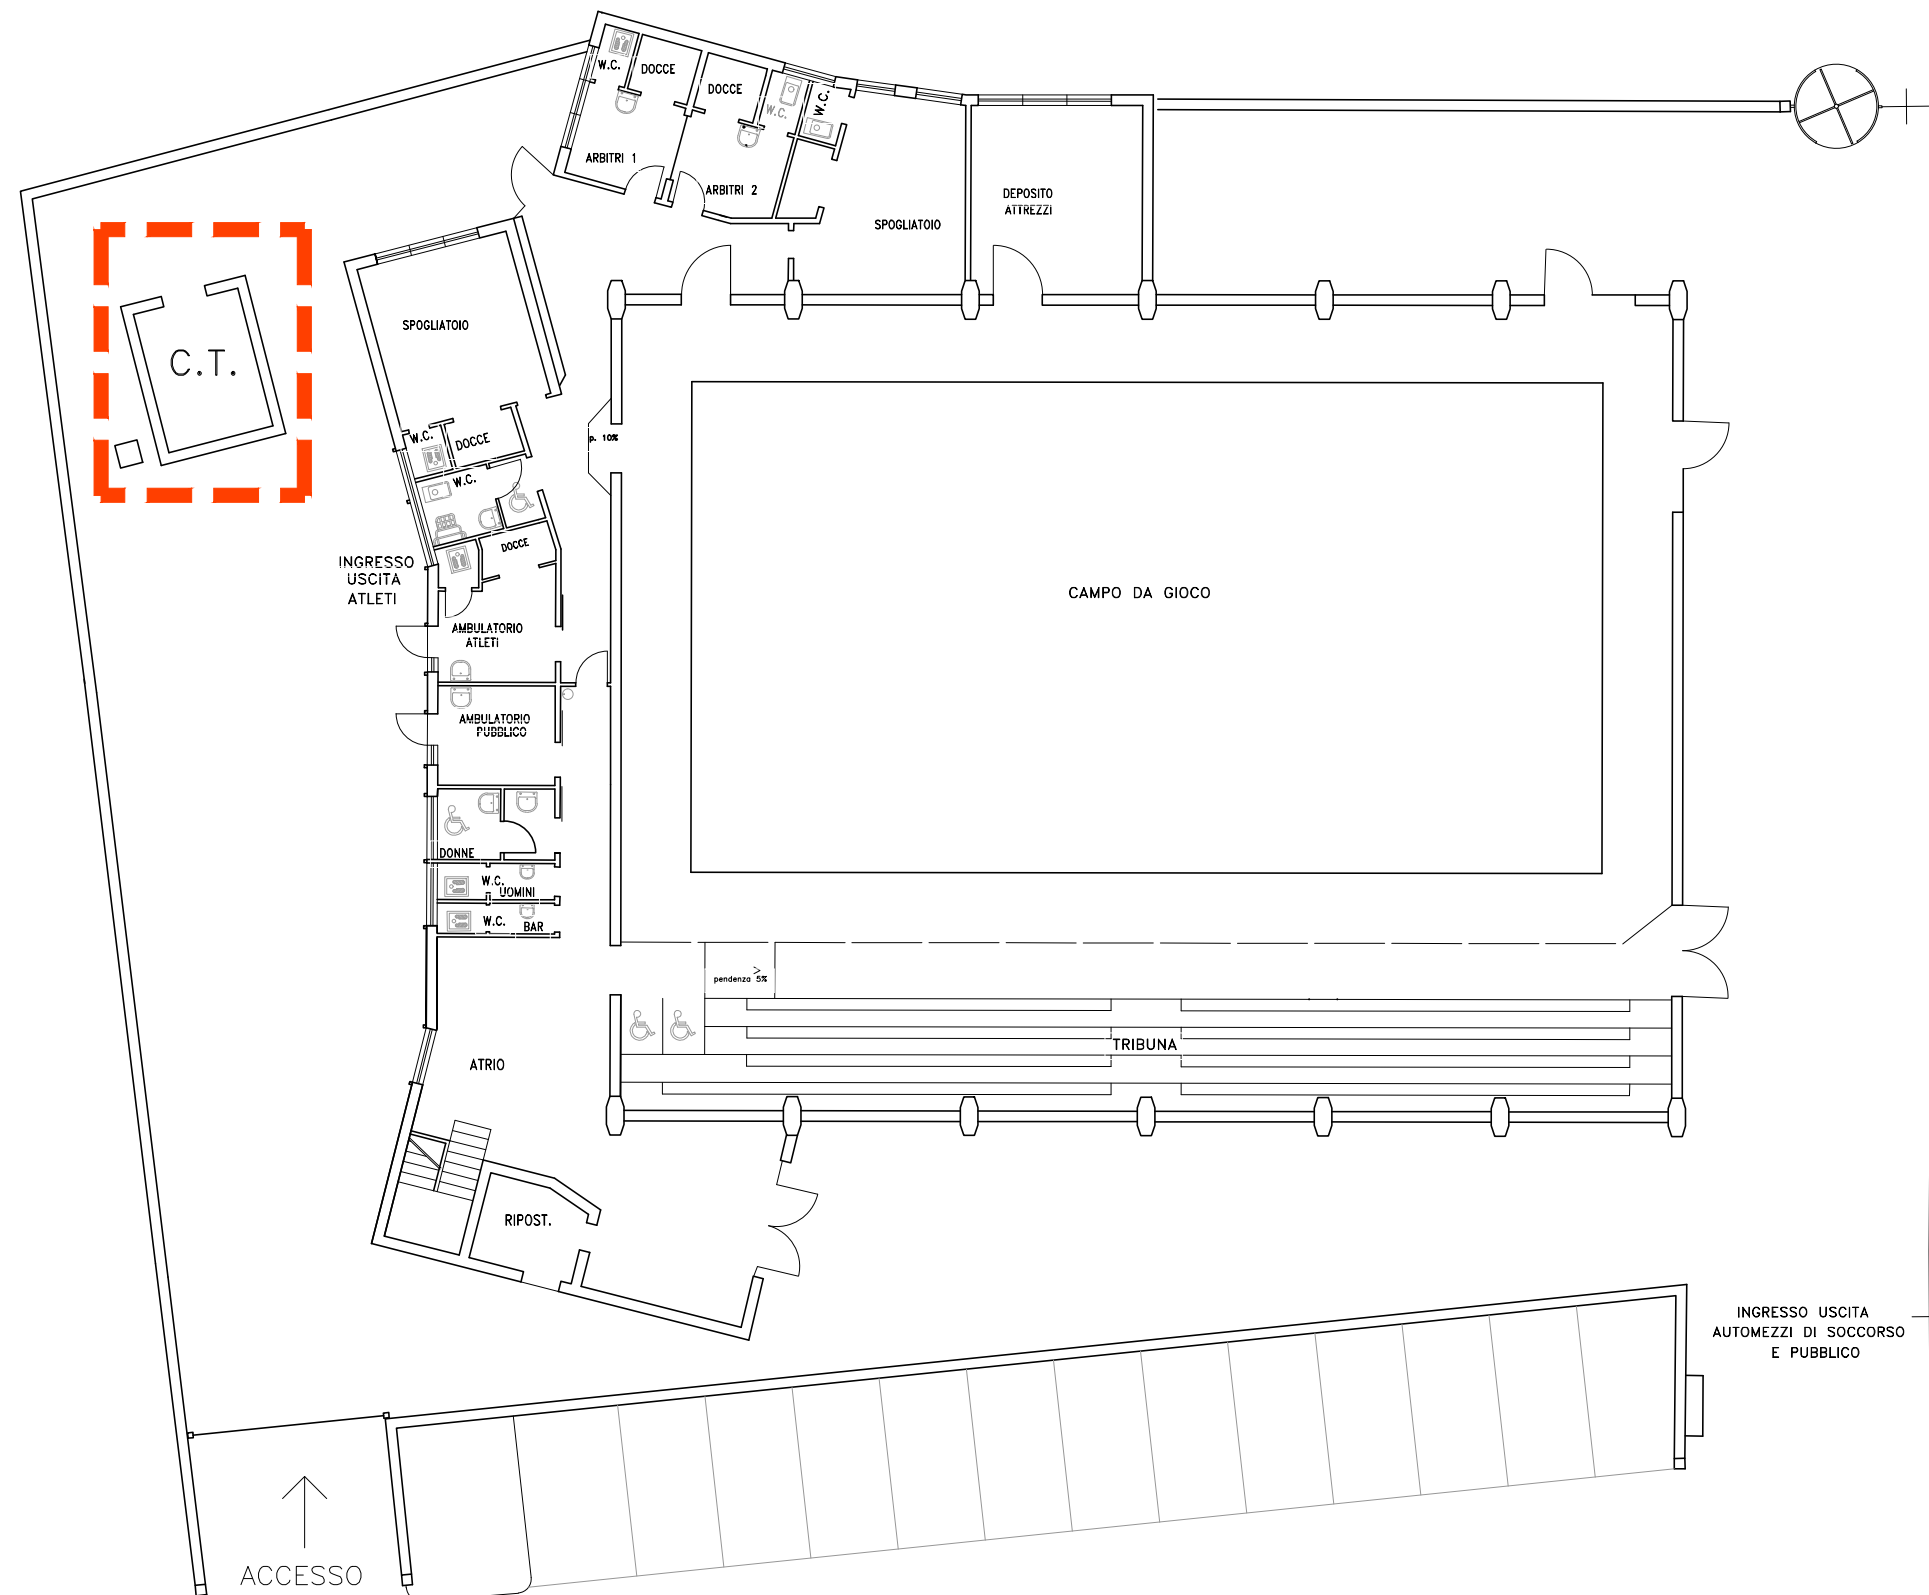

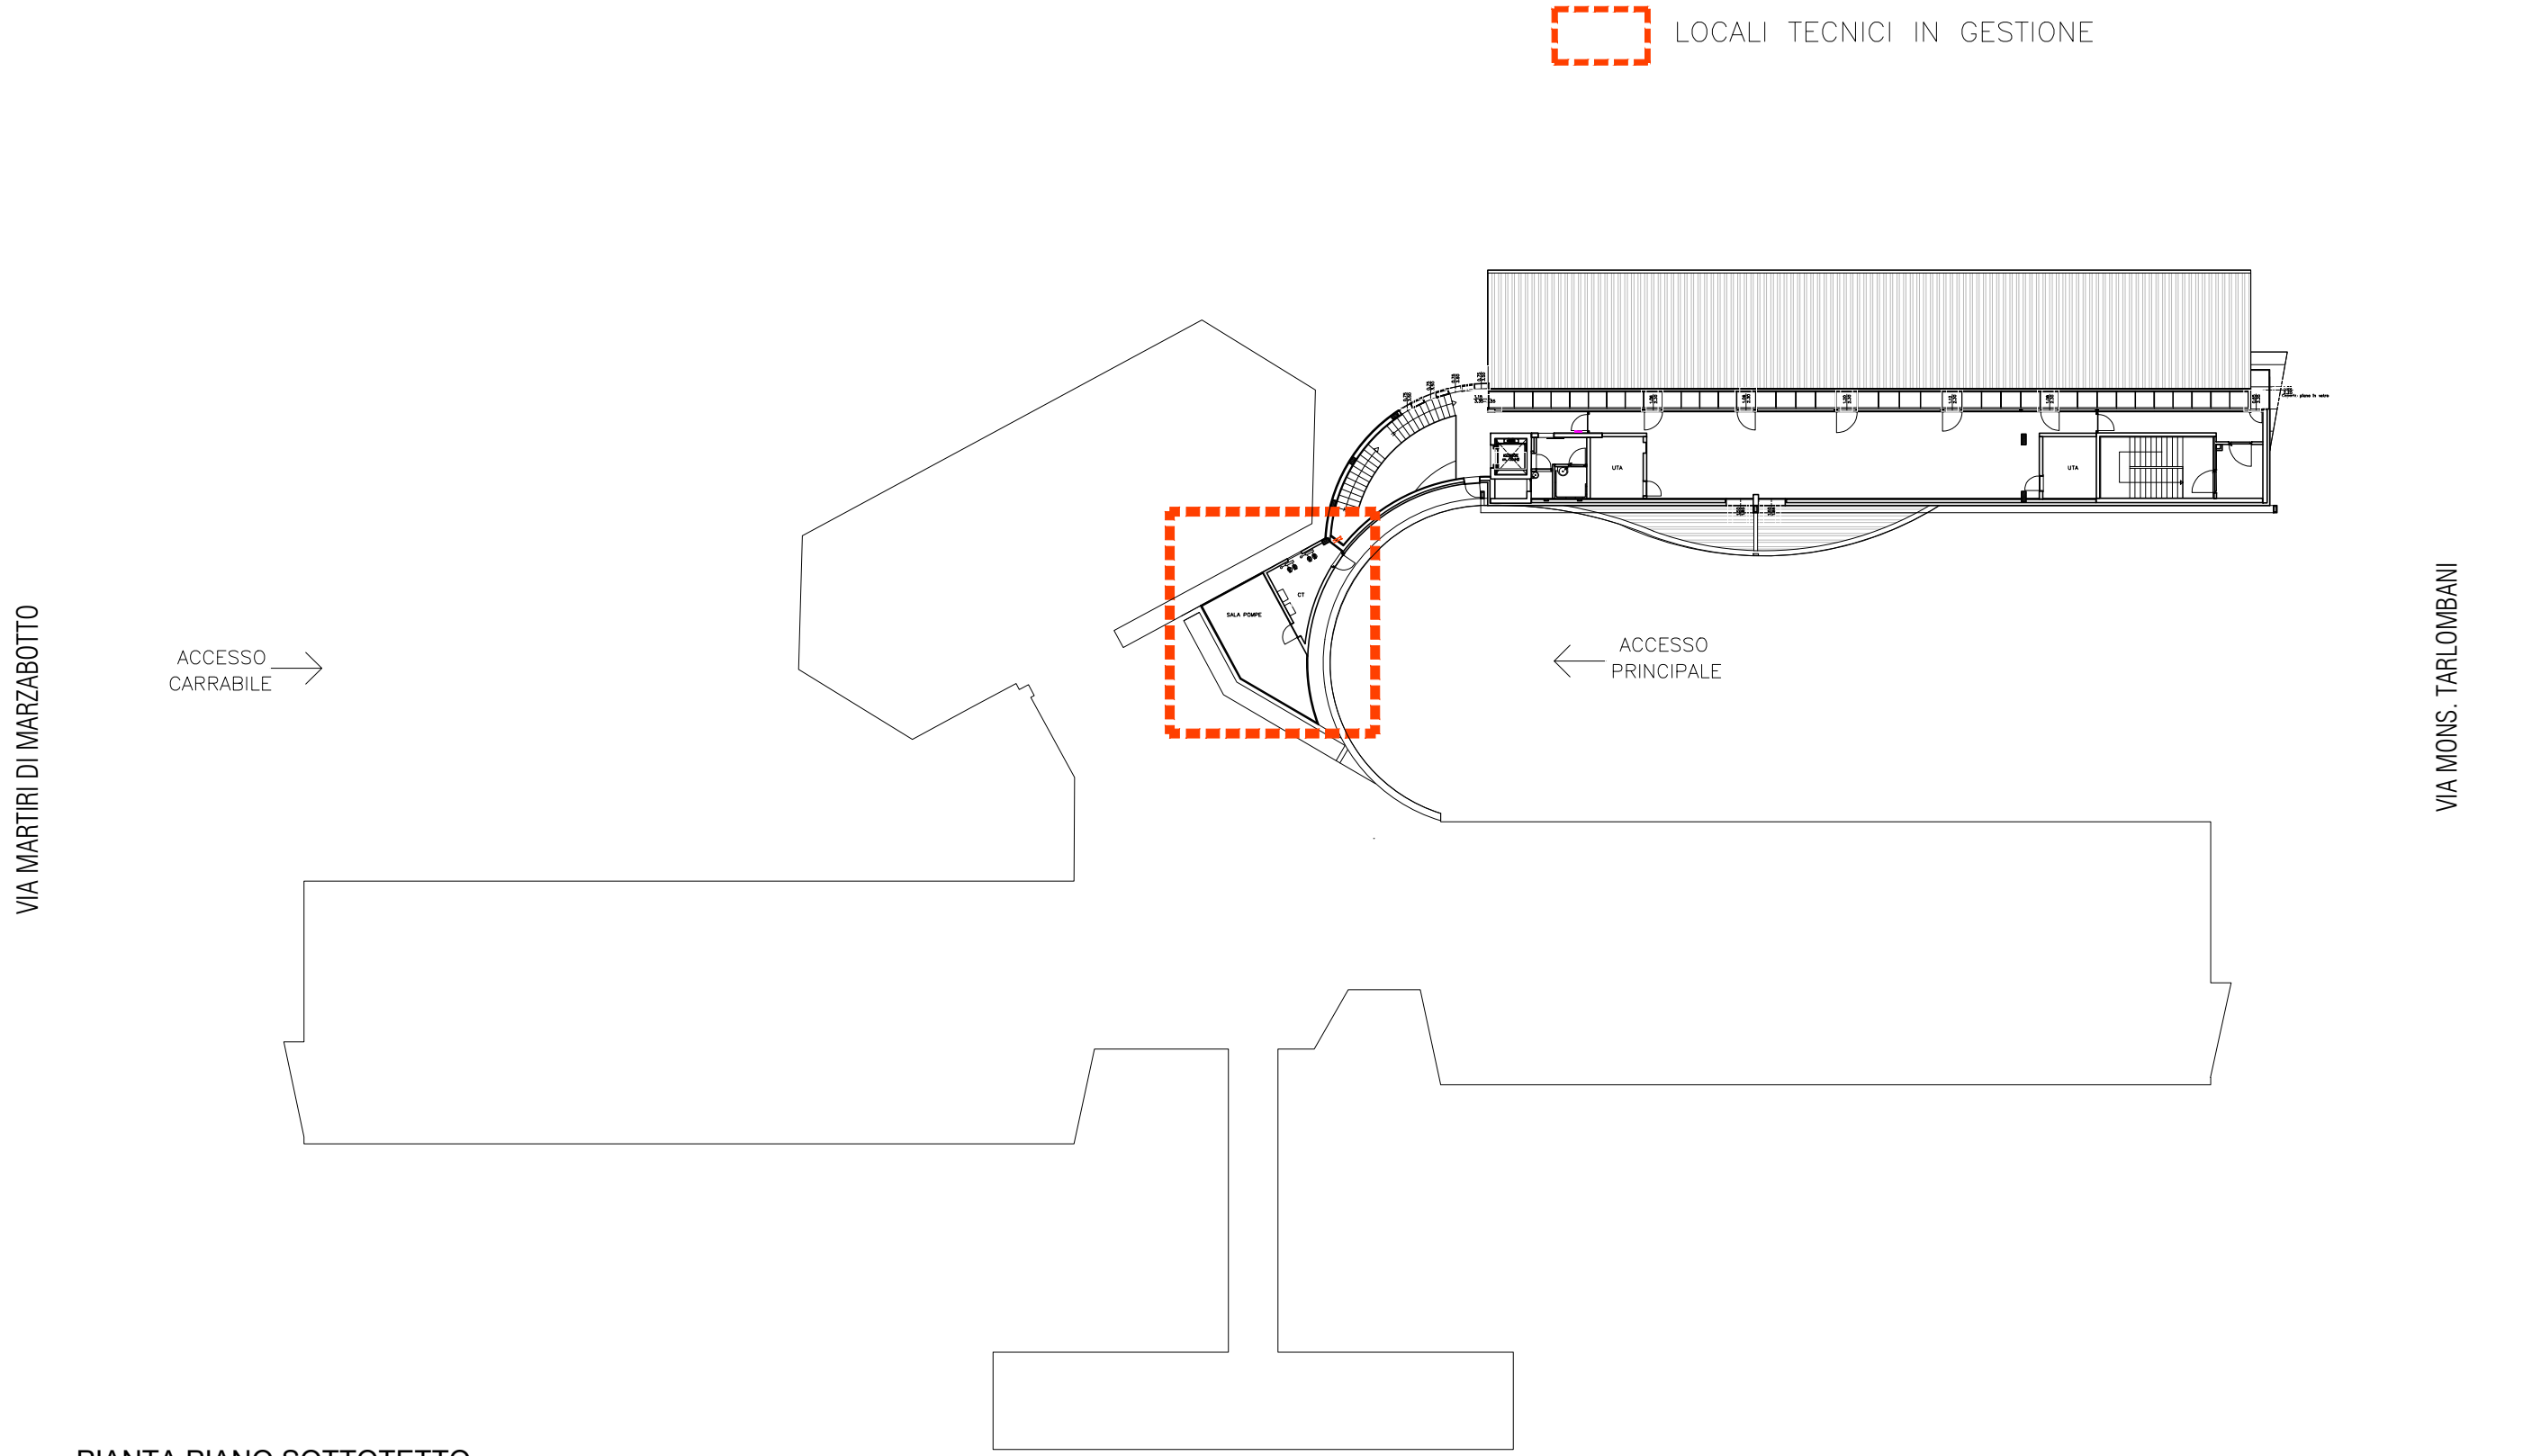

PIANTA PIANO SOTTOTETTO

↓ ACCESSO
CARRABILE

VIA PALAZZINO

