PLANIMETRIA DI INTERVENTO
scala 1:10

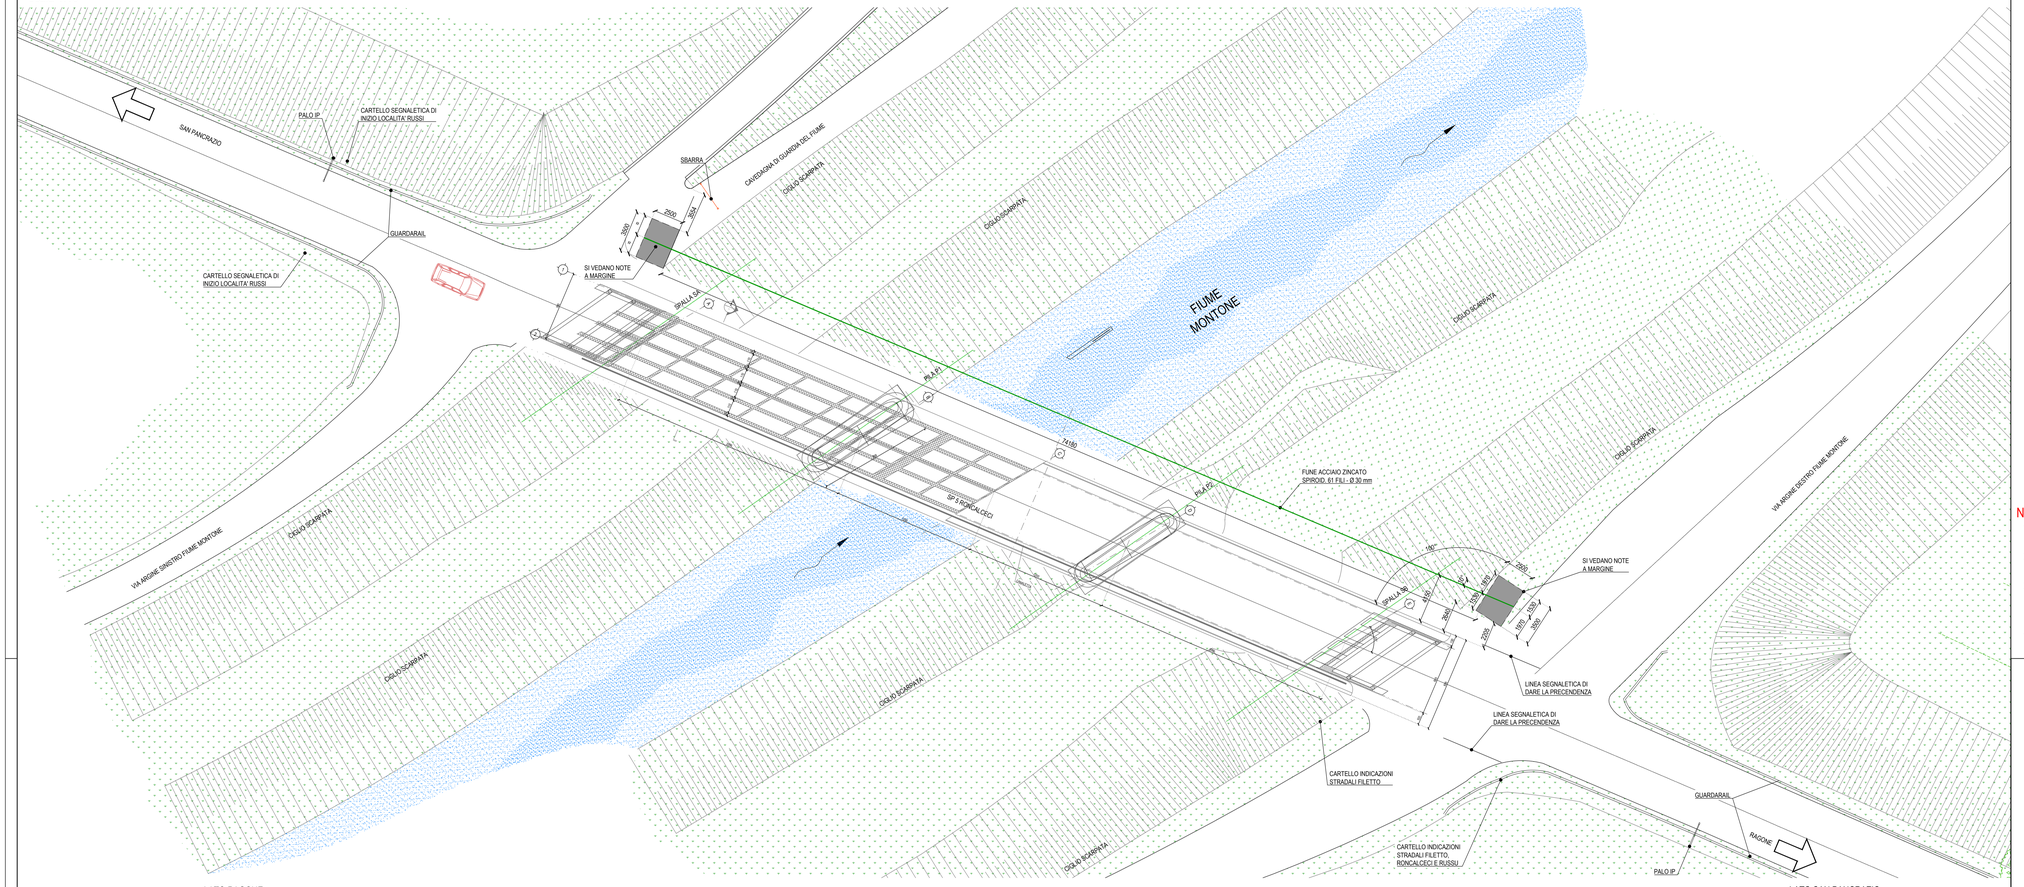

NOTE:

1) LA STRUTTURA PROVVISORIA DEL CAVO PORTA IMPIANTI E' COSTITUITA DA BLOCCHI PREFABBRICATI IN C.A. POGGIANTI SU UNA FONDAZIONE SUPERFICIALE.
2) LA STRUTTURA HA CARATTERE PROVVISIONALE E PIENAMENTE RIMOVIBILE AL COMPLETAMENTO DEI LAVORI
3) PRIMA DI PROCEDERE ALLA POSA L'IMPRESA DOVRÀ ESEGUIRE IL TRACCIAMENTO DEI BASAMENTI E DELLA POSIZIONE DEL DEL CAVO, VERIFICANDONE LA COMPATIBILITÀ CON LE PRESCRIZIONI DELL'ENTE GESTORE DEI SOTTOSERVIZI MEDIANTE SOPRALLUOGO IN SITU.
4) IL PLINTO NON DOVRÀ ESSERE DISPOSTO IN POSIZIONE AGGETTANTE RISPETTO ALLA SCARPATA MA DOVRÀ ESSERE APPOGGIATO COMPLETAMENTE SULLA SOMMITÀ ARGINALE.

PROSPETTO LATO VALLE
scala 1:100

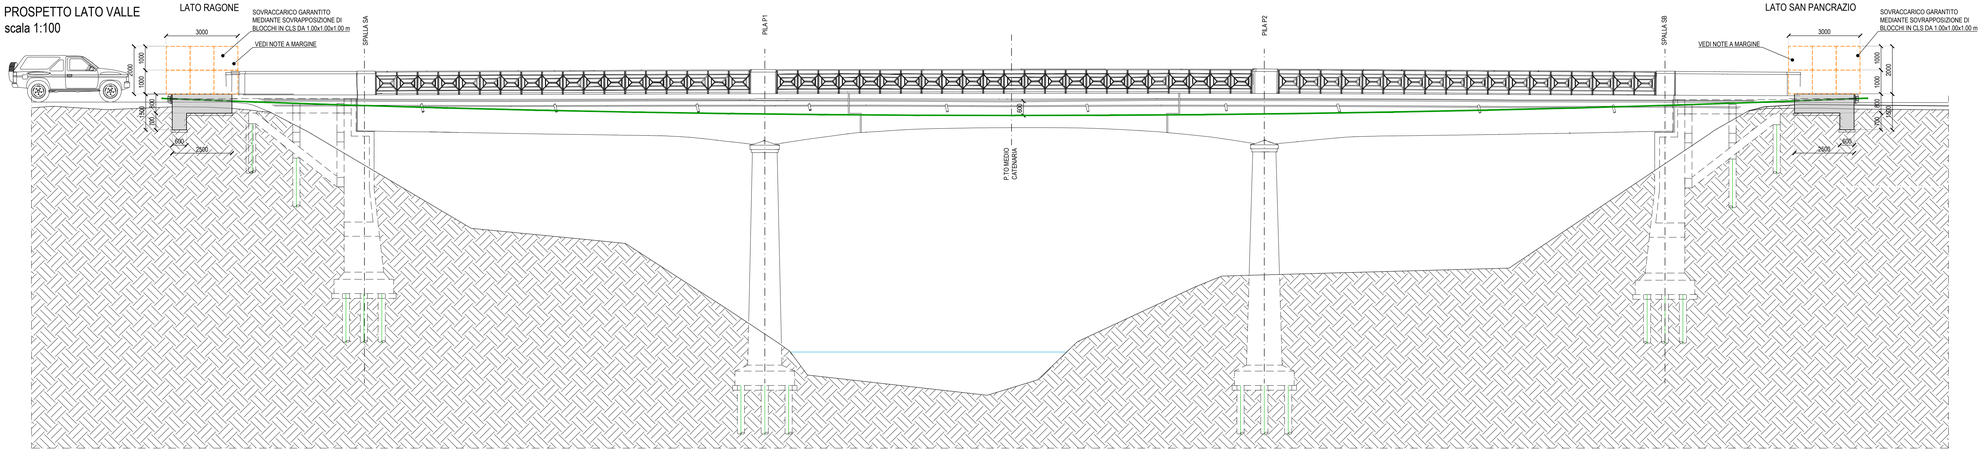

PROVINCIA DI RAVENNA
SETTORE VIABILITA'
Servizio realizzazione nuove infrastrutture viarie e programmazione

REALIZZAZIONE DI PASSERELLA PROVVISIONALE PER LA RISOLUZIONE DI INTERFERENZE
CUP J27H18001370001 - CIG 91395134B8

PERIZIA DI VARIANTE NON SUPPLETIVA N.1

Presidente: Sig. Michele De Pascale	Consigliere delegato Strade - Trasporti - Pianificazione Territoriale: Arch. Nicola Pasi
Dirigente responsabile del Settore: Ing. Paolo Nobile	Responsabile del Servizio.: Ing. Chiara Bentini
RESPONSABILE UNICO DEL PROCEDIMENTO : Ing. Paolo Nobile	documento firmato digitalmente
IL PROGETTISTA STRUTTURALE DELLA VARIANTE : Ing. Tobia Zordan	documento firmato digitalmente
DIRETTORE DI LAVORI : Ing. Tobia Zordan	documento firmato digitalmente
L'IMPRESA APPALTATRICE : MAN-TER srl.	documento firmato digitalmente

Rev.	Descrizione	Redatto:	Controllato:	Approvato:	Data:
0	EMISSIONE				

TITOLO ELABORATO:

21056SCD0101C - STRUTTURA TEMPORANEA DI ANCORAGGIO CAVO PORTA IMPIANTI
PLANIMETRIA E PROSPETTO

Elaborato num:	Revisione:	Data:	Scala:	Nome file:
7.1	-	02/12/2022	-	21056SCD0101C-WP01.dwg