
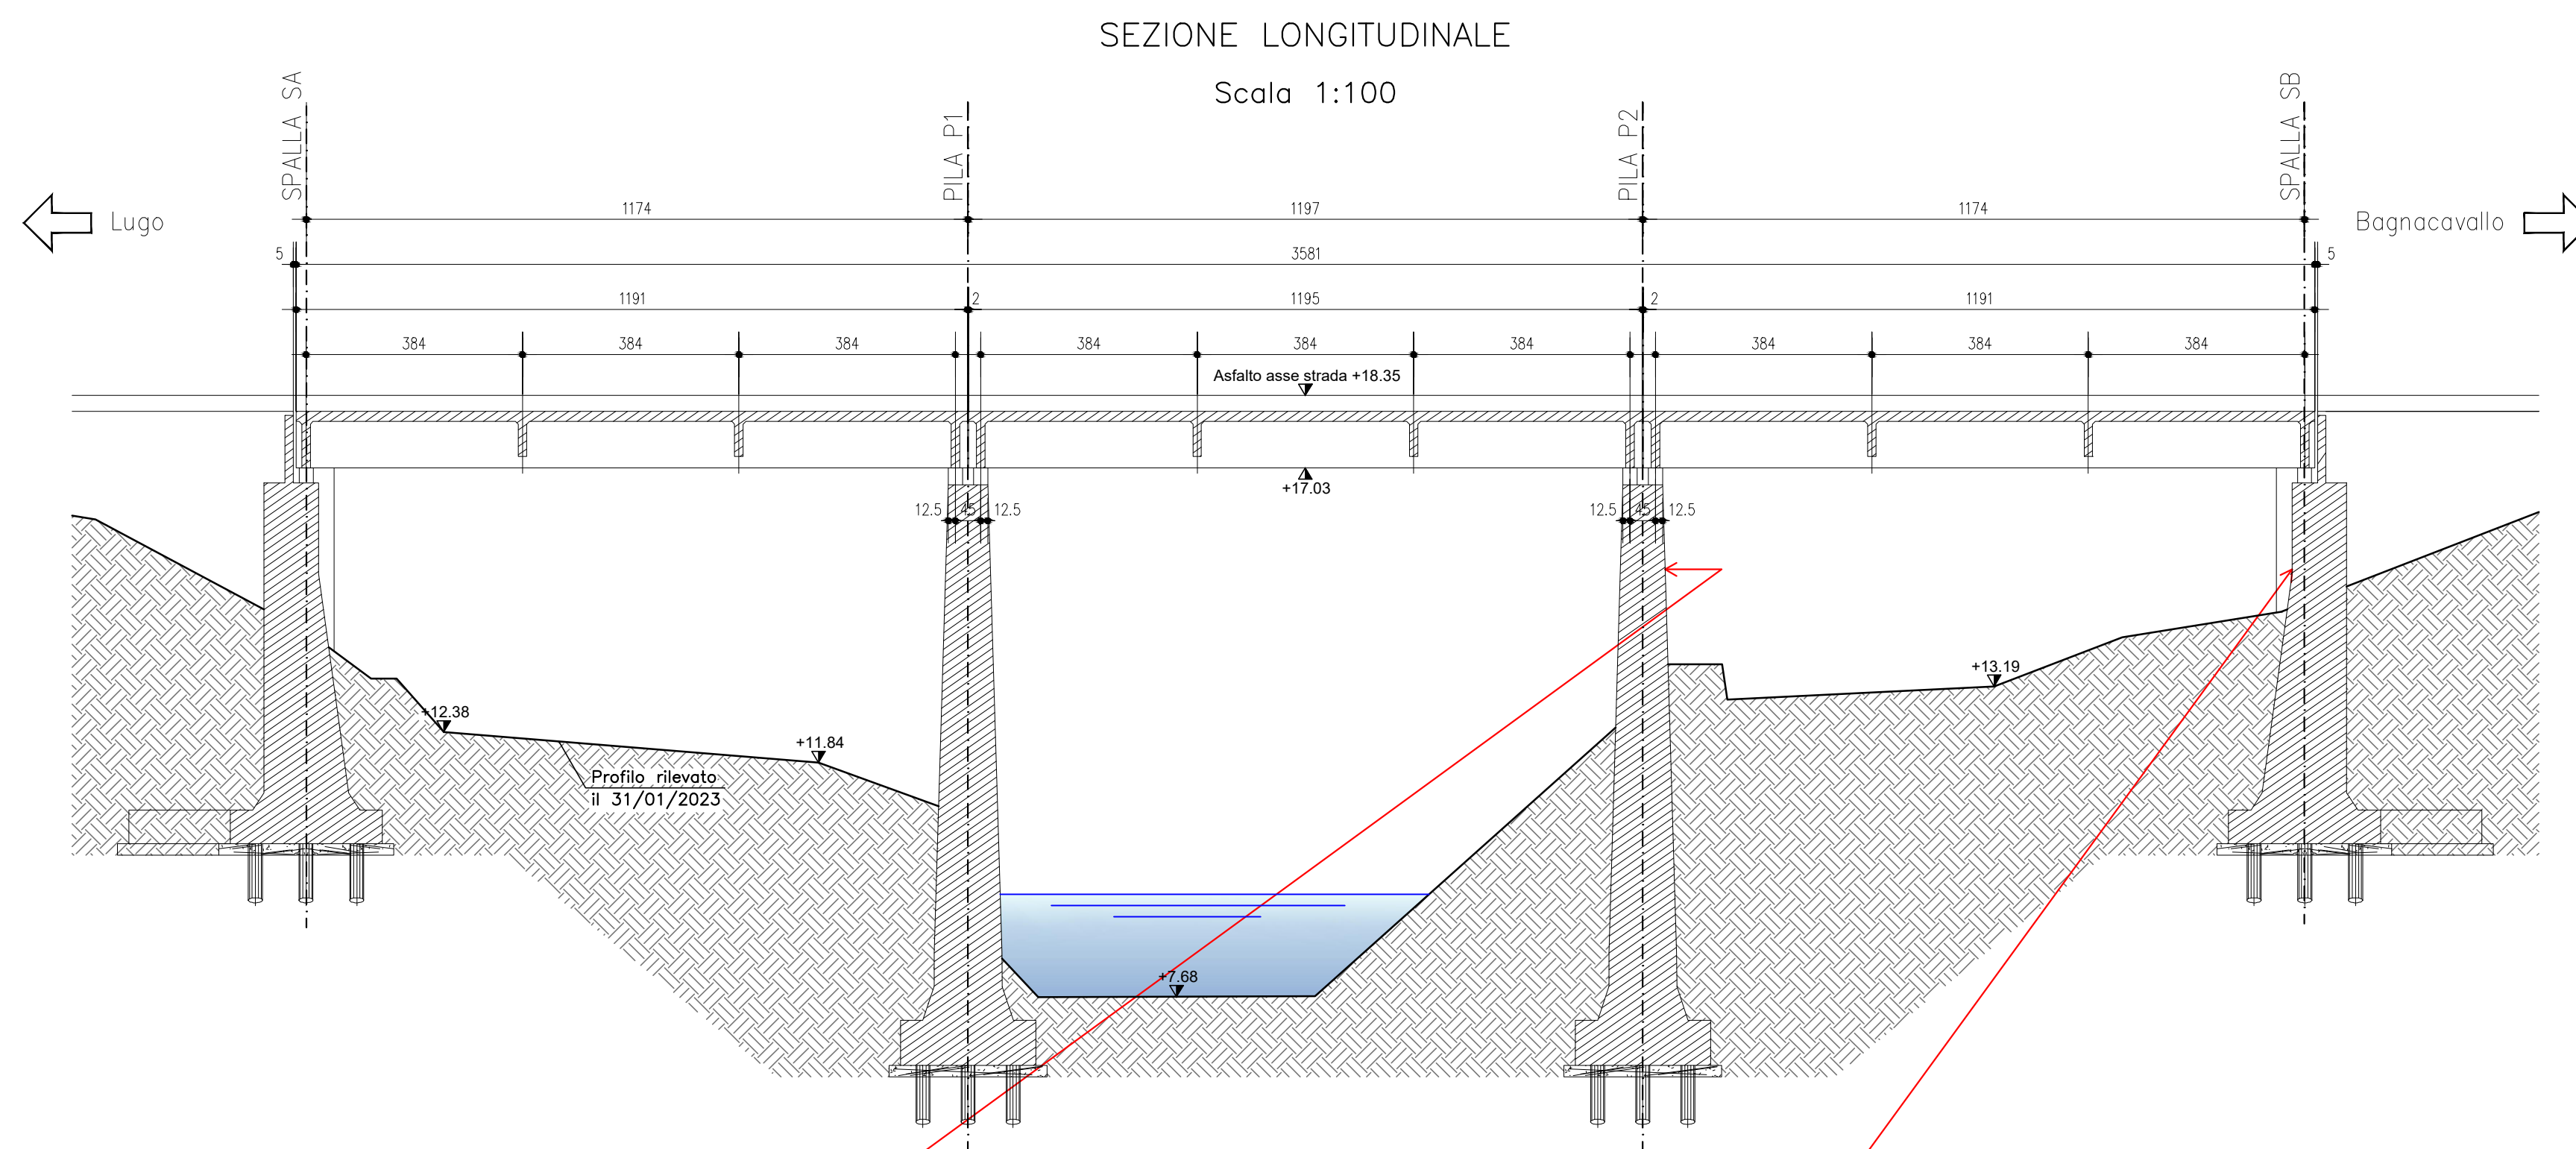


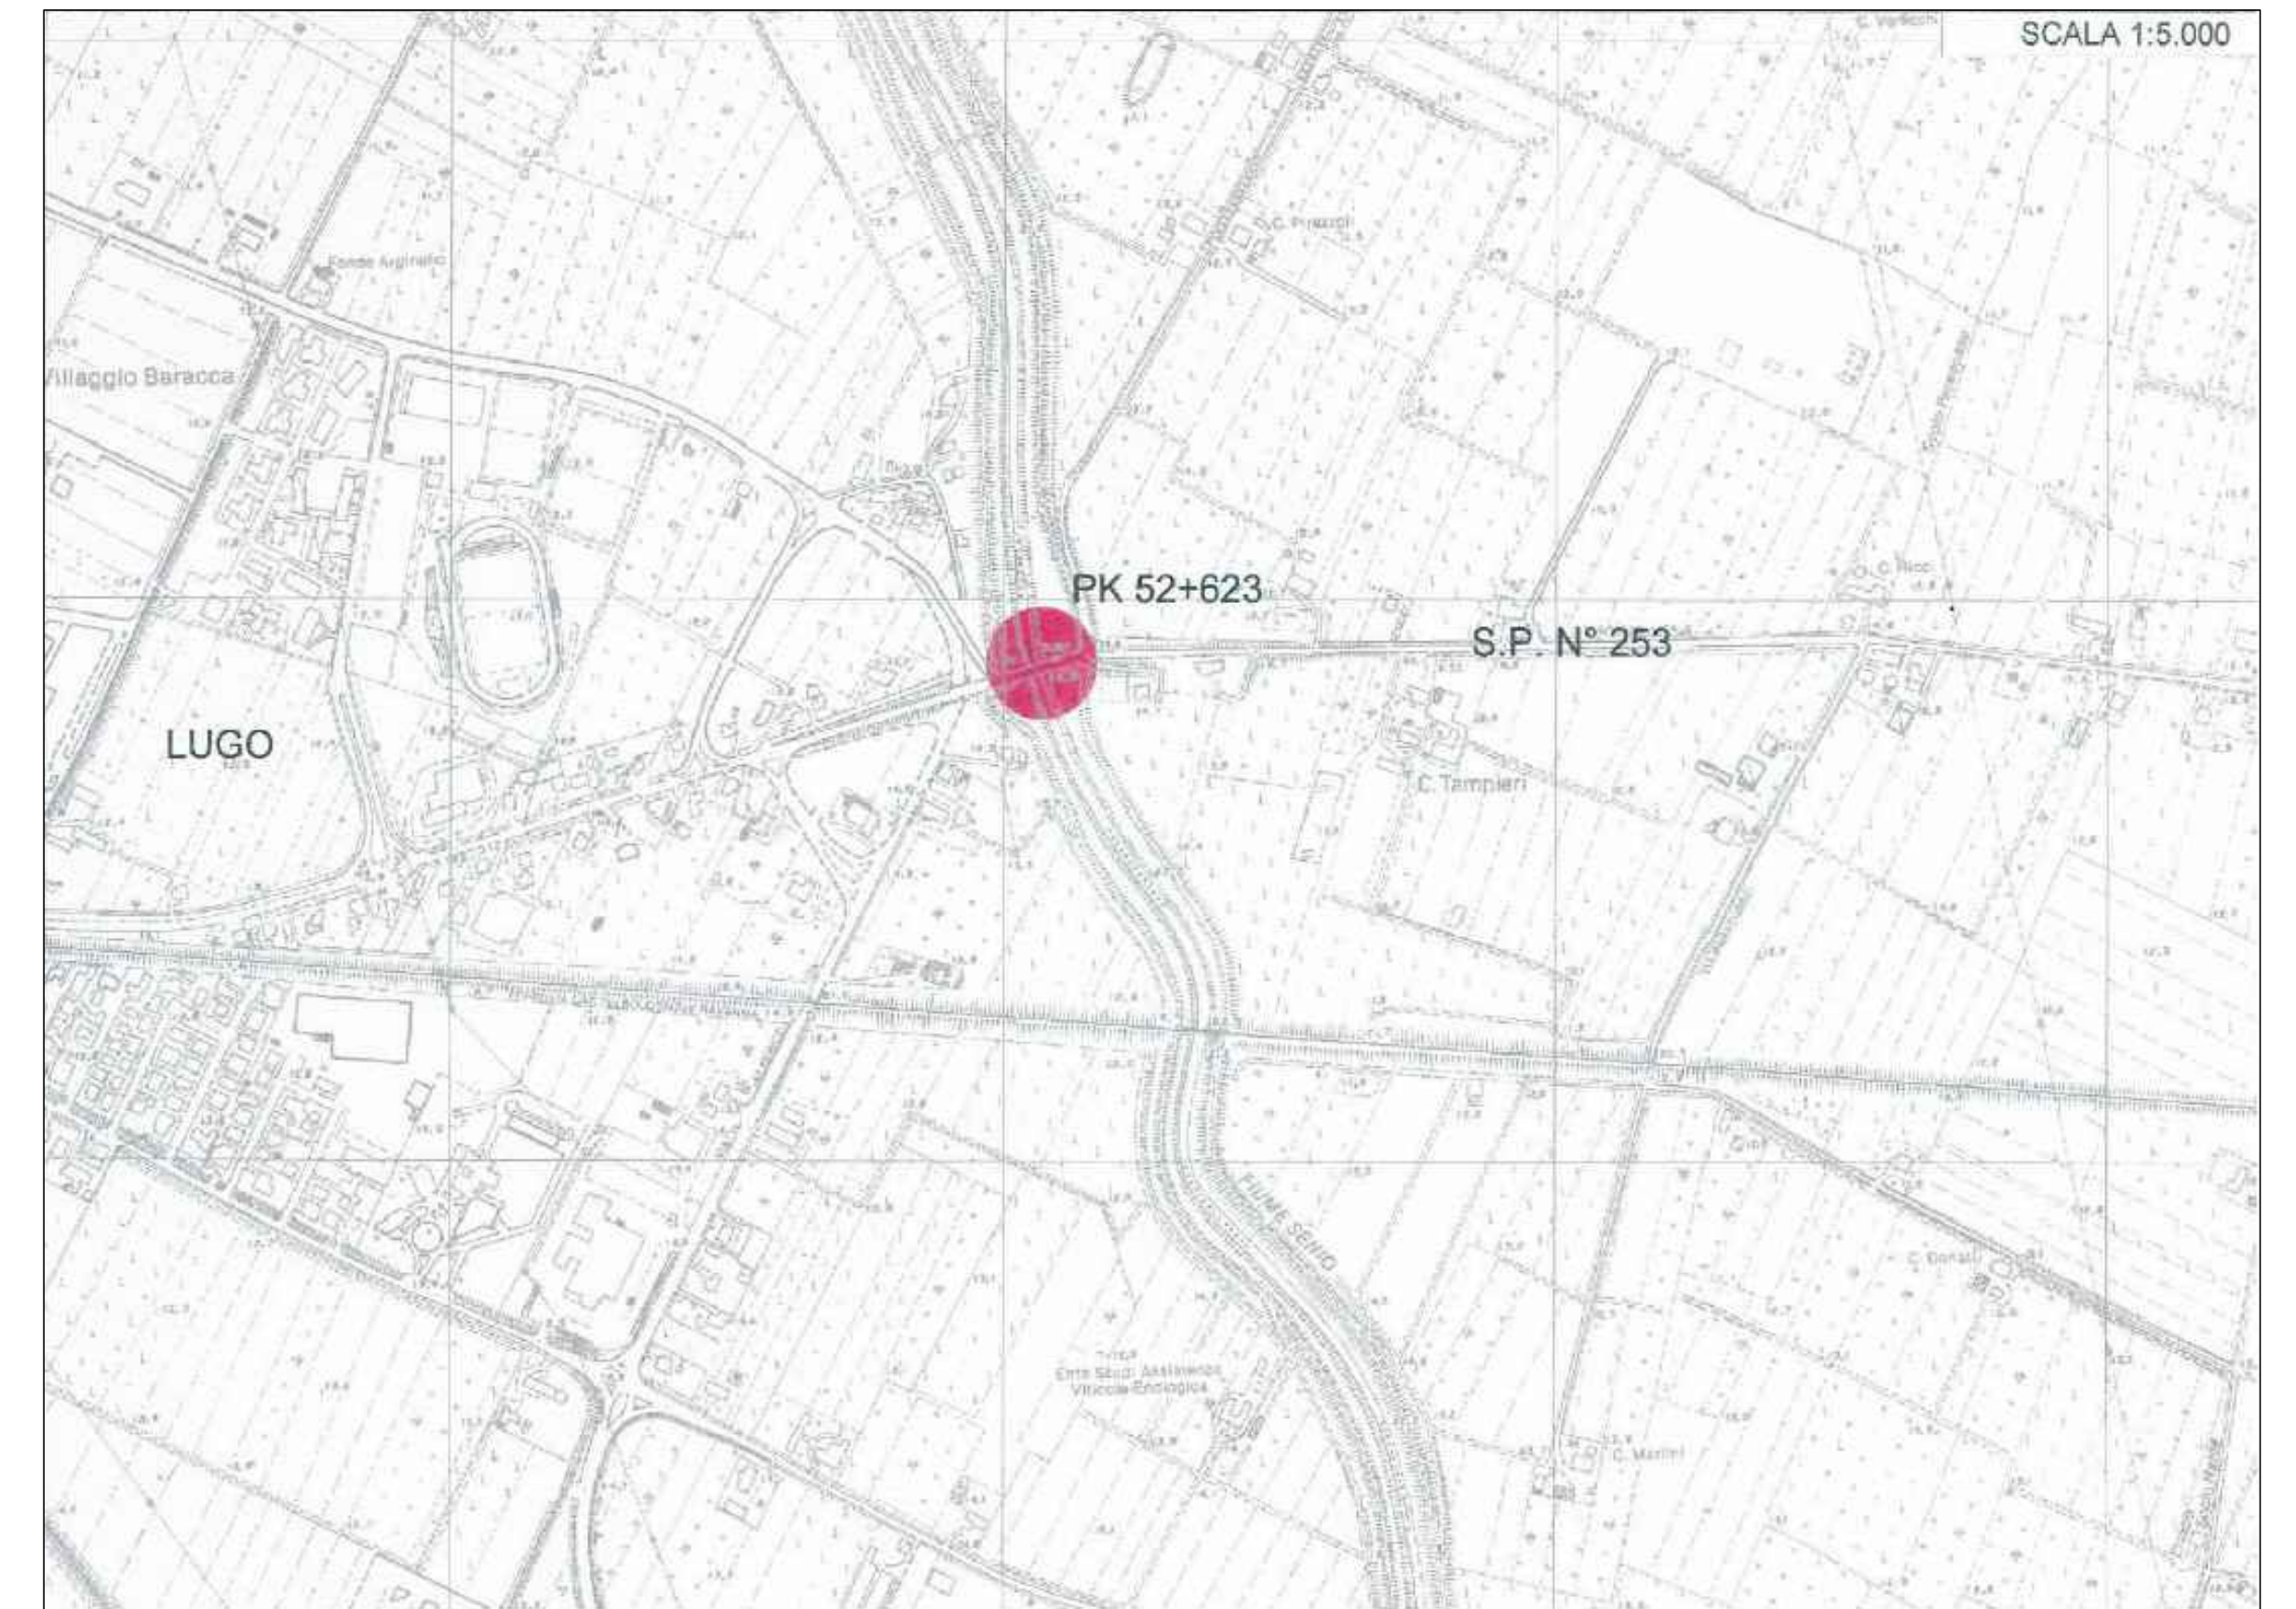

		PROVINCIA DI RAVENNA	
Presidente della Provincia Michele De Pascale		Sindaco e Consigliere delegato Arch. Nicola Pasi	
SETTORE VIABILITÀ			
RAZIONALIZZAZIONE E MESSA IN SICUREZZA CON ELIMINAZIONE PUNTI CRITICI LUNGO LA EX S.S. n. 253 SAN VITALE, TRATTO RUSSI - LUGO 1° LOTTO - CUP J74E09000030002 LAVORI DI MANUTENZIONE STRAORDINARIA RESTAURO CONSERVATIVO			
OGGETTO TAVOLA: PONTE CHIUSA SUL FIUME SENIO INQUADRAMENTO GENERALE		Tavola / Elaborato	S1.02
		Scala	Indicare
		Data	13.04.2023
Dirigente del Settore Lavori Pubblici:		Dott. Ing. Paolo Nobile	
Responsabile Unico del Procedimento:		Dott. Ing. Paolo Nobile	
Progettista:		Prof. Ing. Raffaele Poluzzi	
Direttore dei Lavori:		Prof. Ing. Raffaele Poluzzi	
Impresa aggiudicataria:		ARCO LAVORI S.C.C.	