
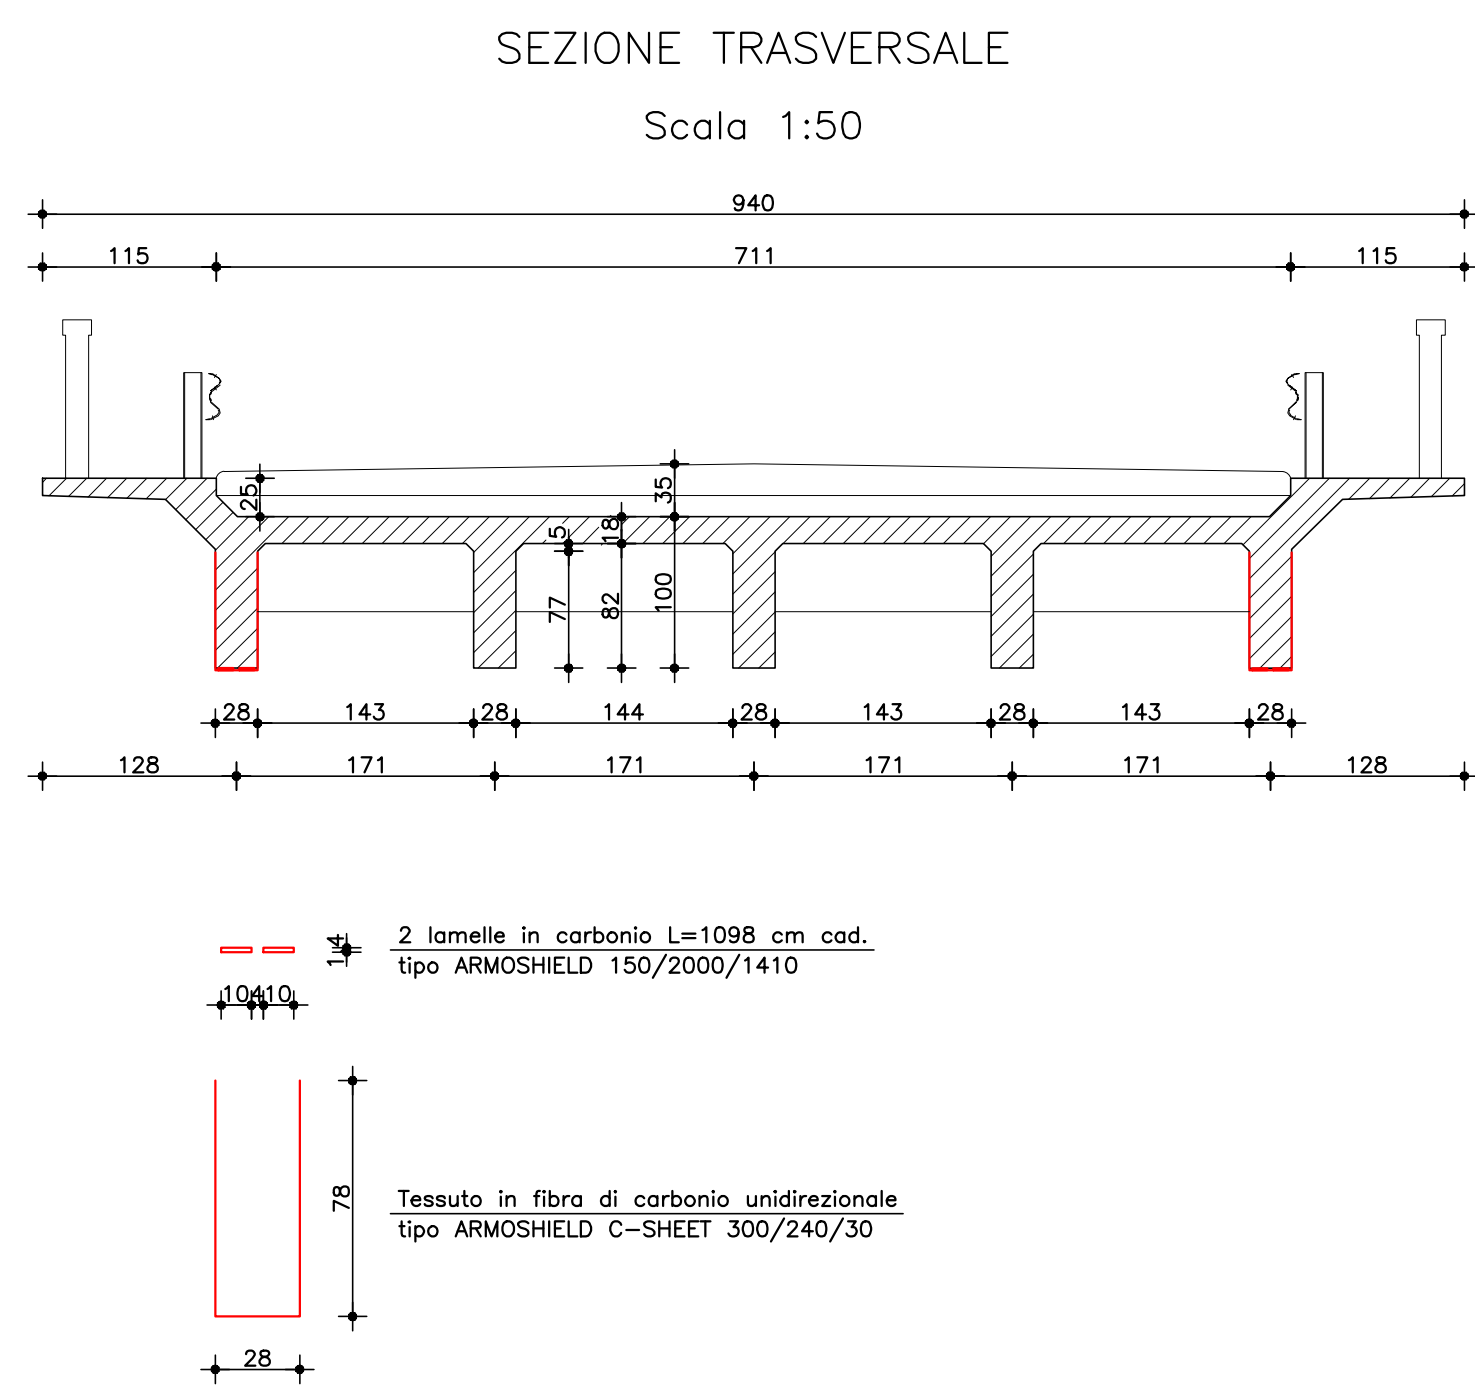
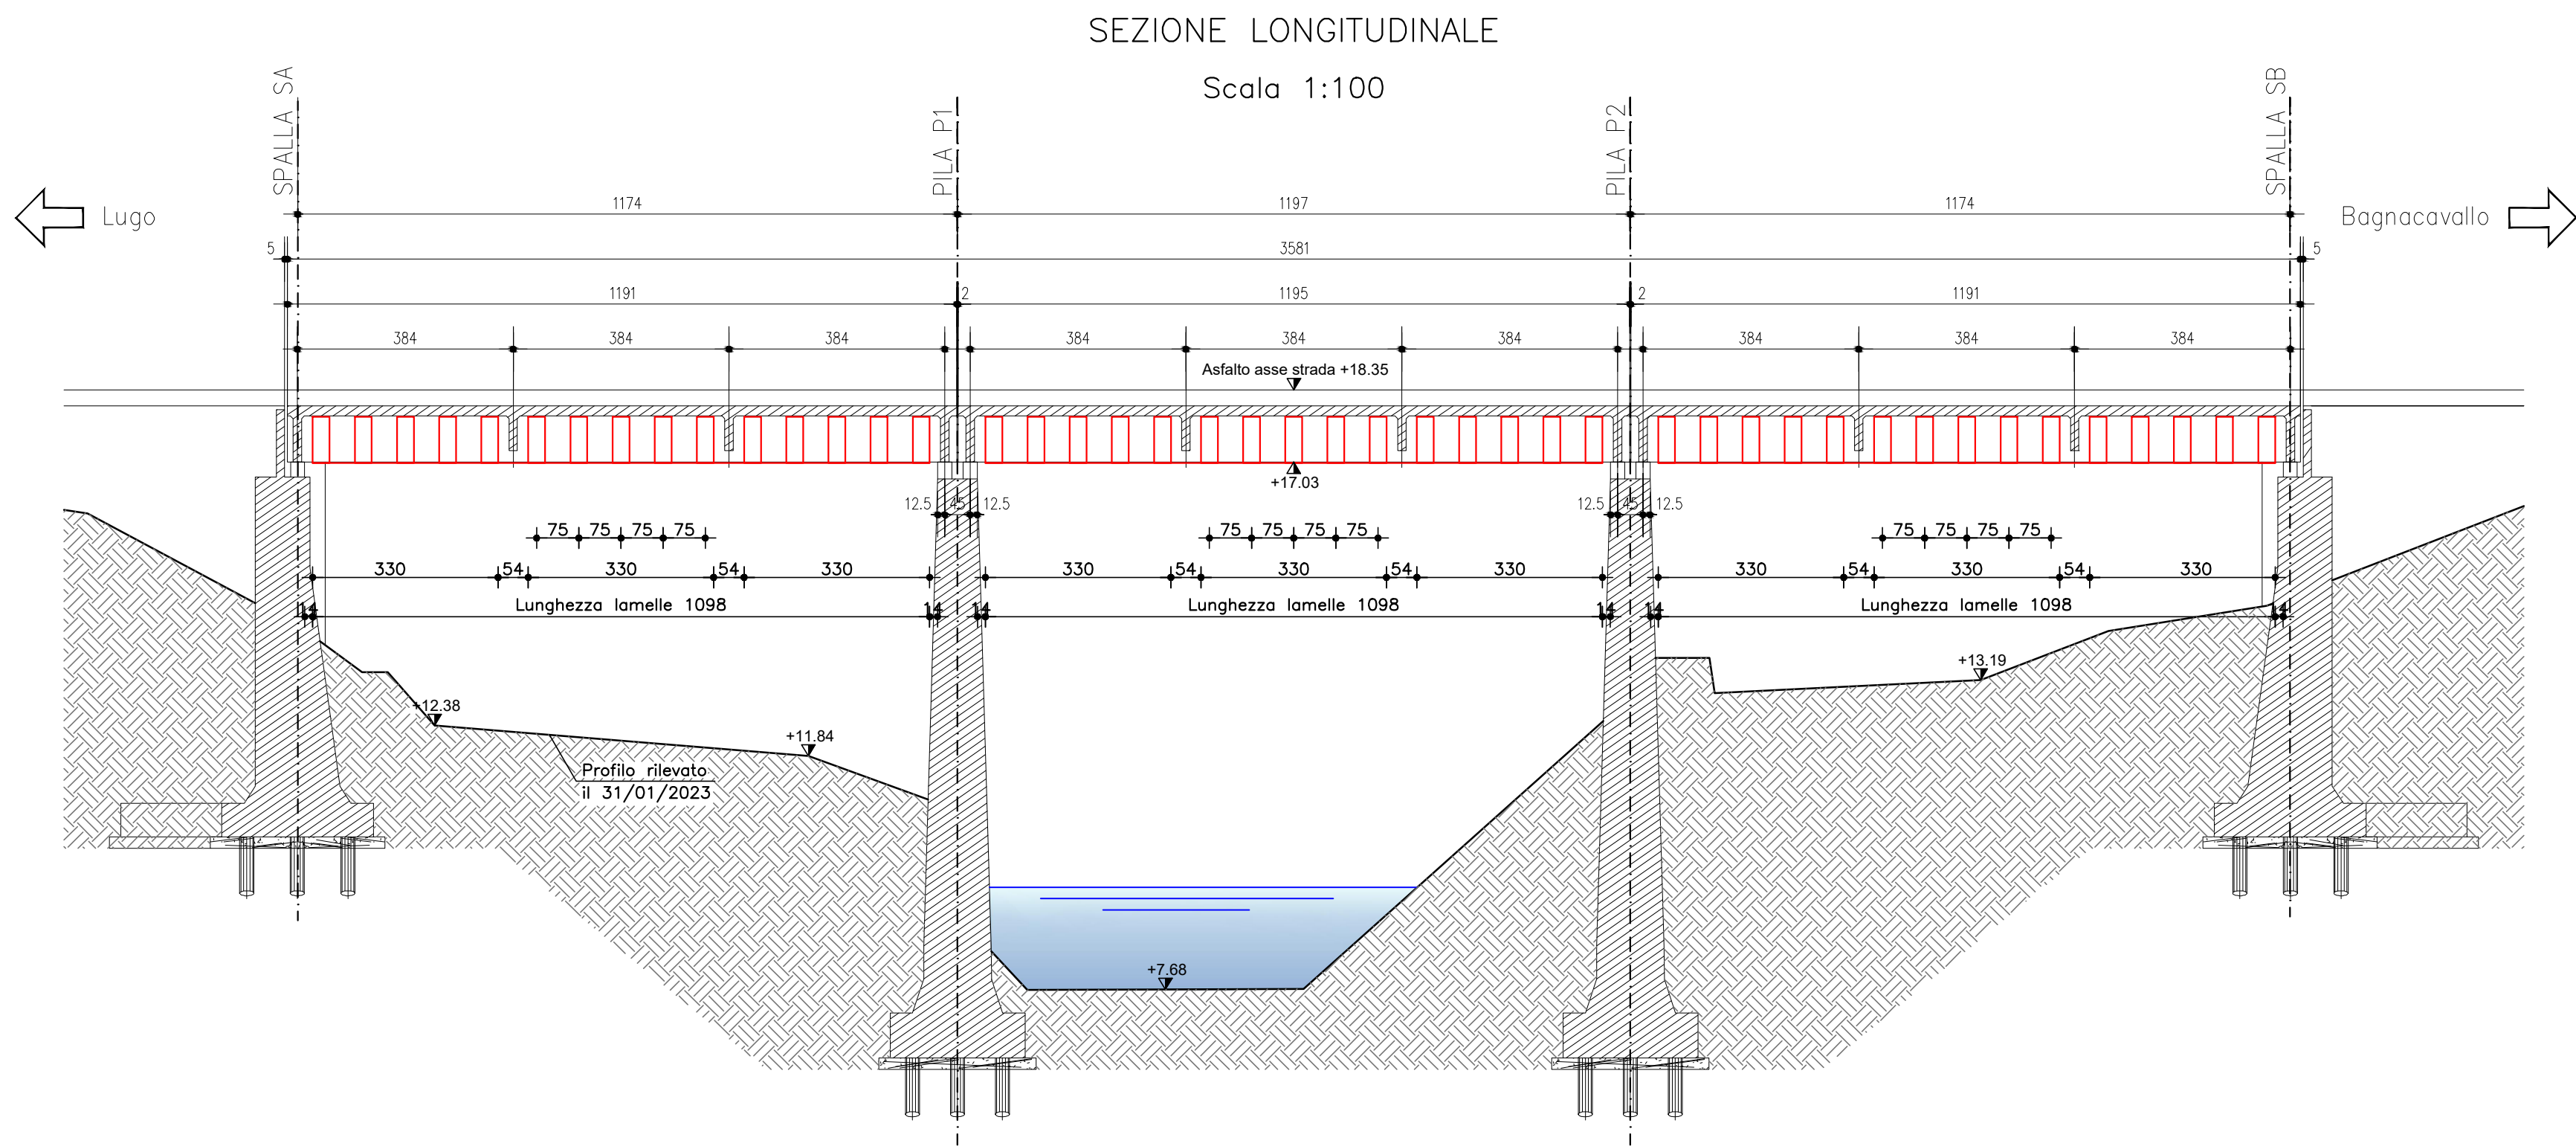


PARTICOLARE TRAVE DI BORDO LATO VALLE

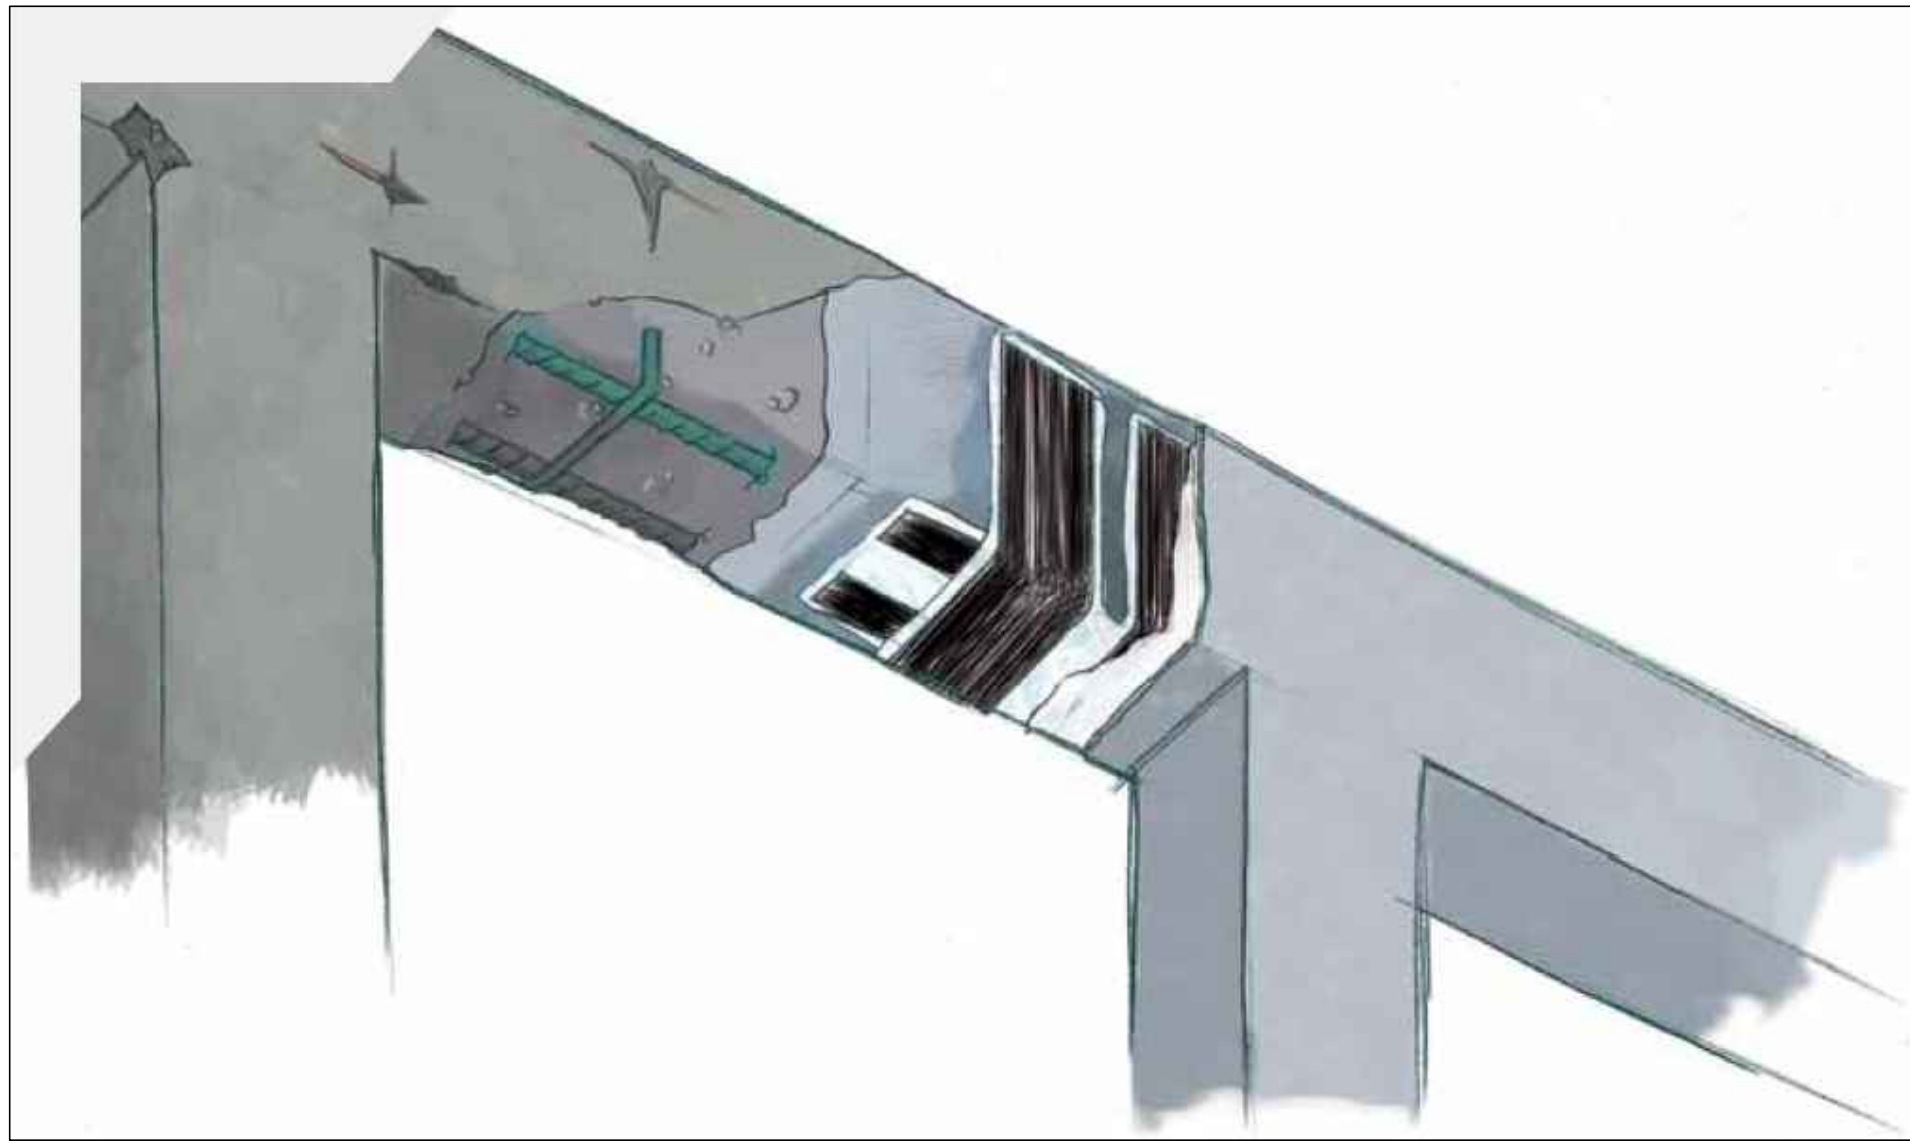

SCHEMA DELL'INTERVENTO DI RIPRISTINO

 PROVINCIA DI RAVENNA	
Presidente della Provincia Michele De Pascale	Sindaco e Consigliere delegato Arch. Nicola Pasi
SETTORE VIABILITÀ	
RAZIONALIZZAZIONE E MESSA IN SICUREZZA CON ELIMINAZIONE PUNTI CRITICI LUNGO LA EX S.S. n. 253 SAN VITALE, TRATTO RUSSI - LUGO 1° LOTTO - CUP J74E09000030002	
LAVORI DI MANUTENZIONE STRAORDINARIA RESTAURO CONSERVATIVO	
OGGETTO TAVOLA:	Tavola / Elaborato S3.02
PONTE CHIUSA SUL FIUME SENIO INTERVENTI DI RIPRISTINO TRAVI DI BORDO	Scala Indicate
	Data 13.04.2023
Dirigente del Settore Lavori Pubblici:	Dott. Ing. Paolo Nobile
Responsabile Unico del Procedimento:	Dott. Ing. Paolo Nobile
Progettista:	Prof. Ing. Raffaele Poluzzi
Direttore dei Lavori:	Prof. Ing. Raffaele Poluzzi
Impresa aggiudicataria:	ARCO LAVORI S.C.C.