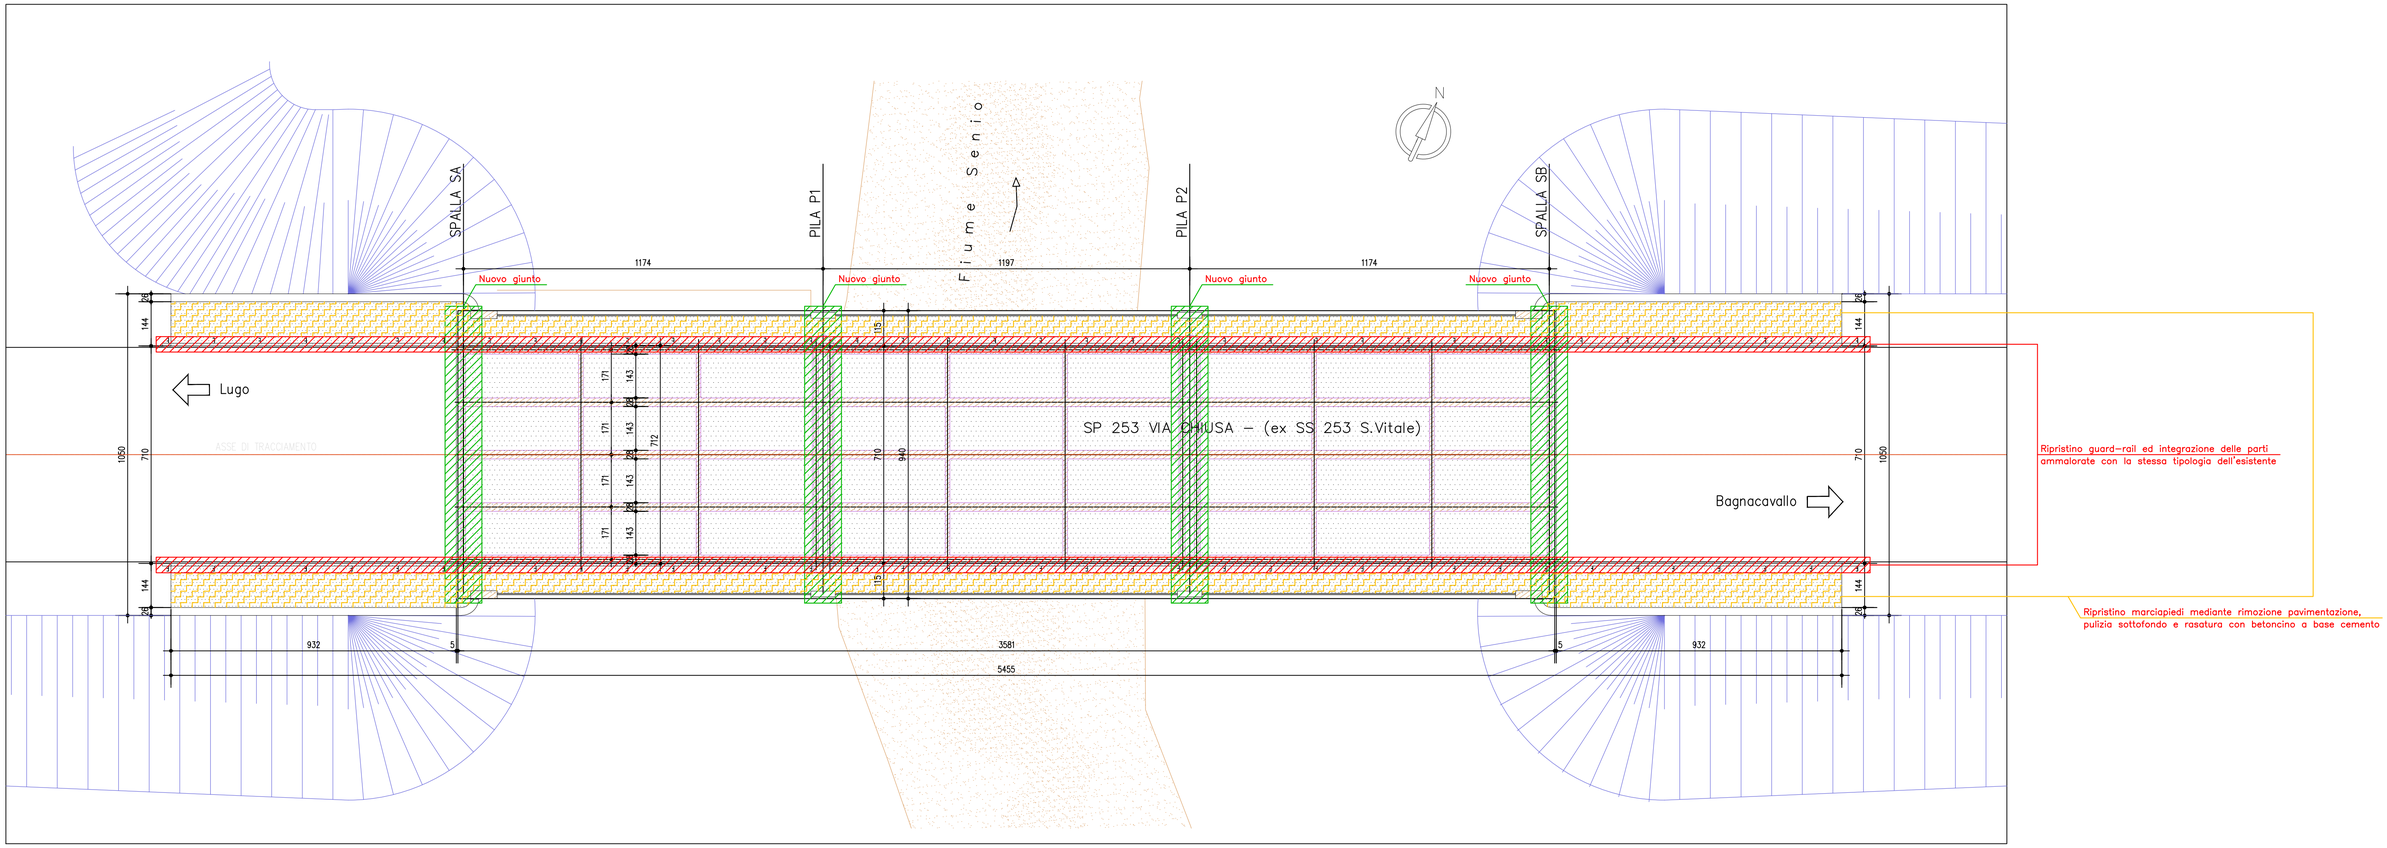

PIANTA IMPALCATO ESISTENTE

Scala 1:100

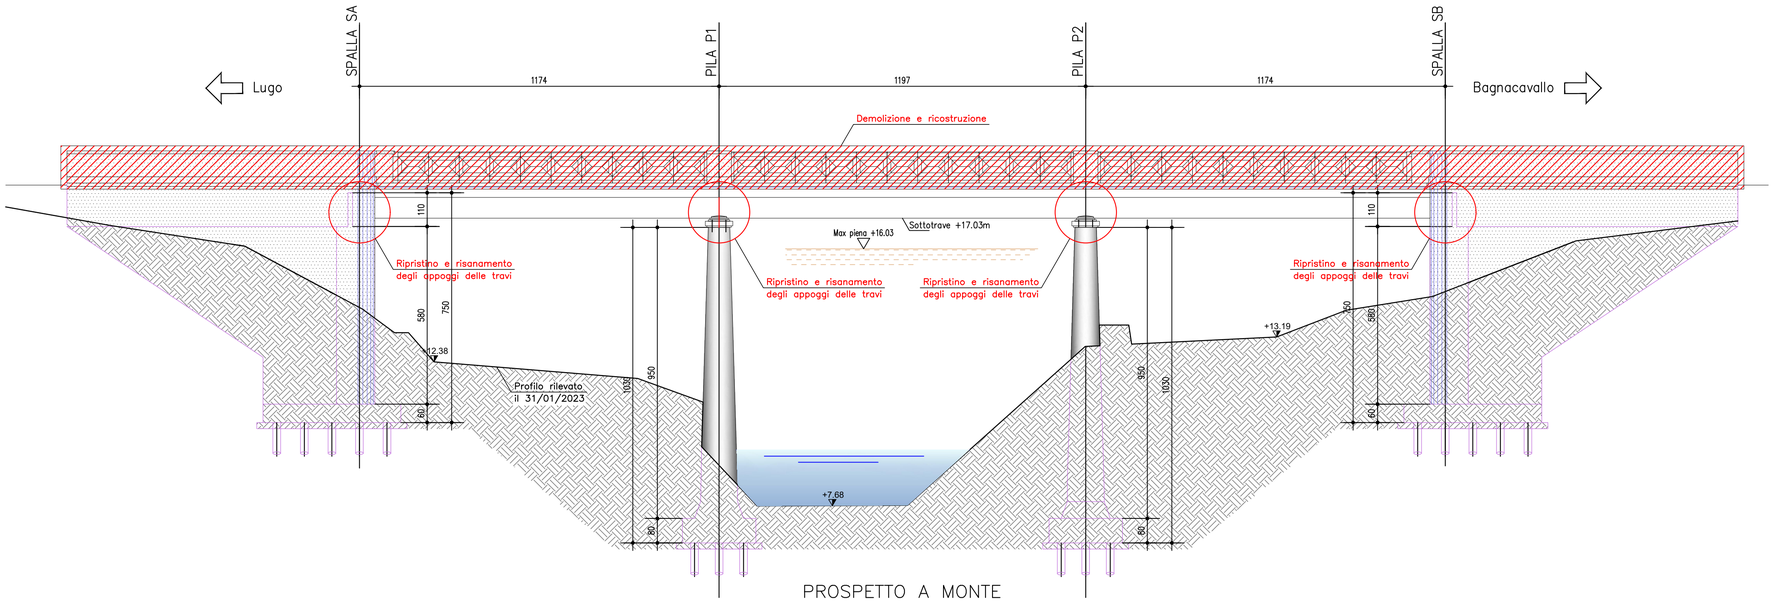

PROSPETTO A MONTE

Scala 1:100

PROVINCIA DI RAVENNA

Presidente della Provincia
Michele De Pascale

Sindaco e Consigliere delegato
Arch. Nicola Pasi

SETTORE VIABILITÀ

RAZIONALIZZAZIONE E MESSA IN SICUREZZA
CON ELIMINAZIONE PUNTI CRITICI LUNGO LA
EX S.S. n. 253 SAN VITALE, TRATTO RUSSI - LUGO
1° LOTTO - CUP J74E09000030002

LAVORI DI MANUTENZIONE STRAORDINARIA
RESTAURO CONSERVATIVO

Tavola / Elaborato
S2.02

OGGETTO TAVOLA:
PONTE CHIUSA SUL FIUME SENIO
INTERVENTI DI RIPRISTINO ESTRADOSSO PONTE E APPOGGI DELLE TRAVI DELL'IMPALCATO

Scala
Indicate

Data
13.04.2023

Dirigente del Settore Lavori Pubblici:	Dott. Ing. Paolo Nobile	.....
Responsabile Unico del Procedimento:	Dott. Ing. Paolo Nobile	.....
Progettista:	Prof. Ing. Raffaele Poluzzi	.....
Direttore dei Lavori:	Prof. Ing. Raffaele Poluzzi	.....
Impresa aggiudicataria:	ARCO LAVORI S.C.C.	

QUESTA TAVOLA E' DI PROPRIETA' ESCLUSIVA DELLA PROVINCIA DI RAVENNA ED E' POSTA SOTTO LA TUTELA DELLA LEGGE. E' PROIBITA LA RIPRODUZIONE ANCHE PARZIALE E LA CESSIONE A TERZI SENZA L'AUTORIZZAZIONE SCRITTA.