


EDI. 102 via dell'Agricoltura, 5
PIANO PRIMO

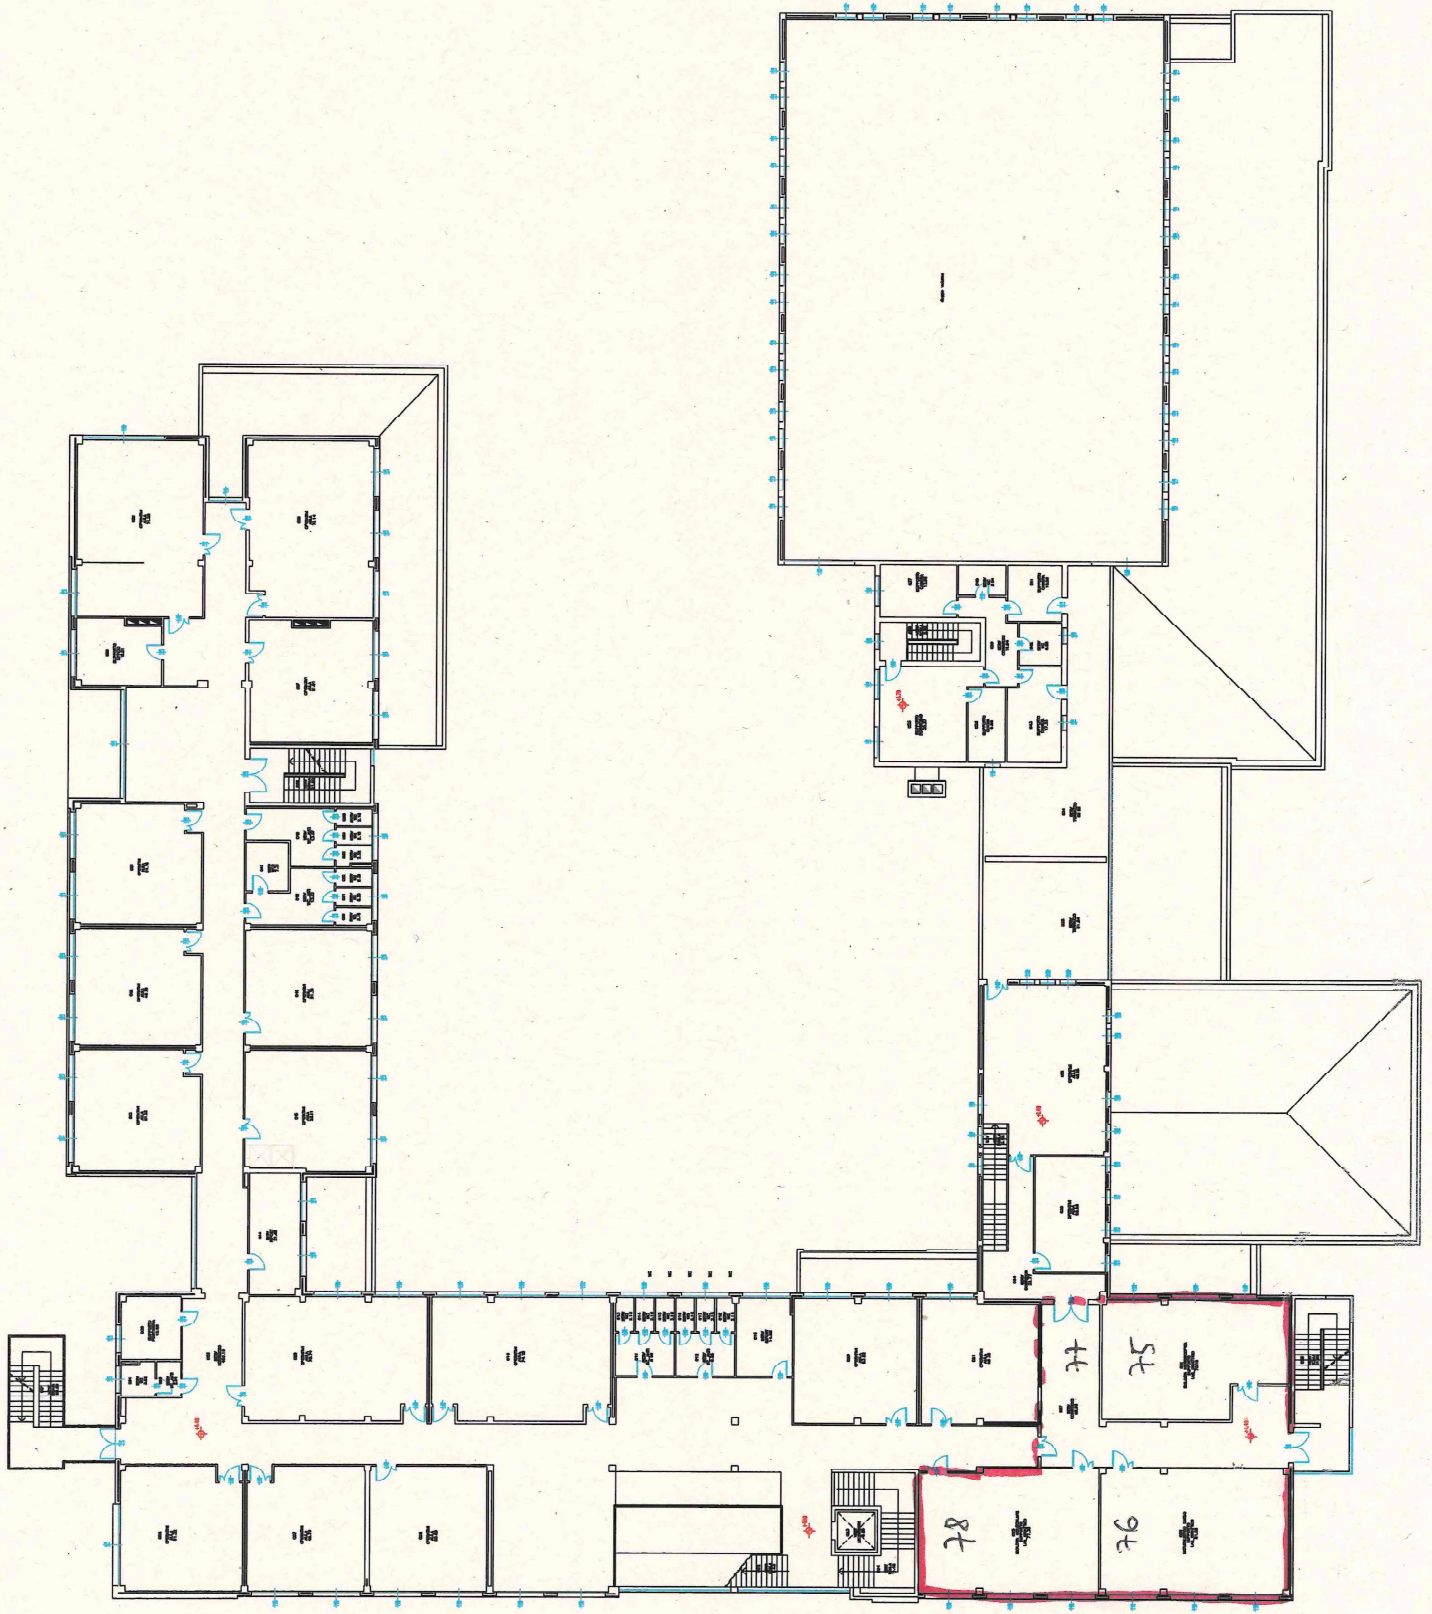

CONCESSIONE
DALLA
PROVINCIA