


EDI. 102 via dell'Agricoltura, 5
PIANO SECONDO

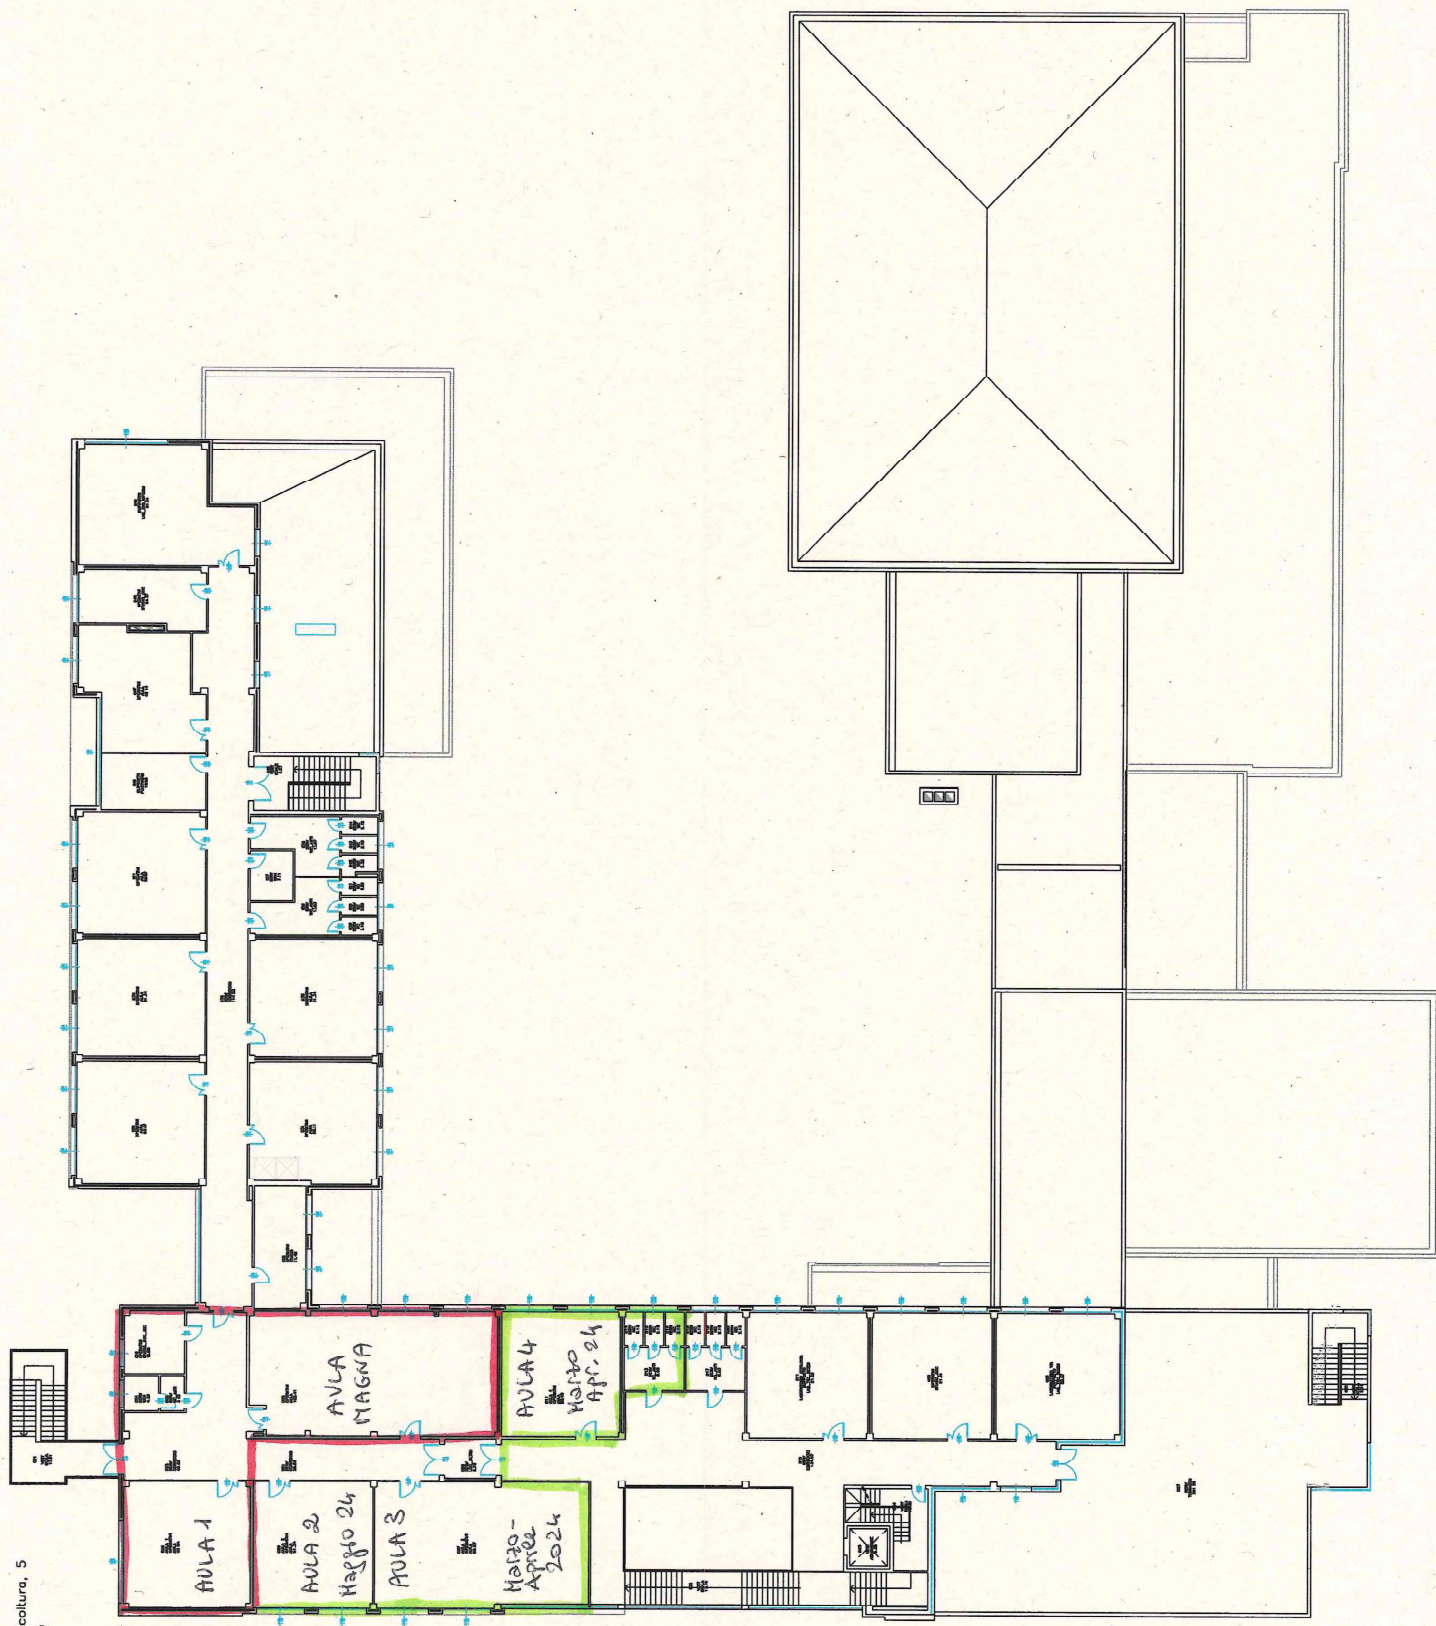

CONCESSIONE
DA PROVINCIA
DI RAVENNA

SUBCONCESSIONE
DA ITS-TEC