



Provincia di Ravenna

SETTORE EDILIZIA SCOLASTICA E PATRIMONIO

Servizio Manutenzione e Gestione del Patrimonio

SERVIZIO ANNUALE DI CONDUZIONE E MANUTENZIONE DELLE CENTRALI TERMICHE DEGLI EDIFICI DI COMPETENZA PROVINCIALE

ANNO 2023-2024

LOTTO 1

Presidente: Michele de Pascale	Consigliere delegato Pubblica Istruzione, Edilizia Scolastica e Patrimonio: Maria Luisa Martinez				
Dirigente Responsabile del Settore: Ing. Marco Conti	Resp. del Servizio: Ing. Marco Conti				
Firme:					
PROGETTISTA : ing. Annalisa Bollettino firmato digitalmente					
COLLABORATORI ALLA PROGETTAZIONE geom. Franco Tocco					
0	EMISSIONE	A.B.	M.C.	M.C.	22/09/2023
Rev.	Descrizione	Redatto:	Controllato:	Approvato:	Data:

TITOLO ELABORATO:

ALLEGATO 2

CENTRALI TERMICHE - PLANIMETRIE

Elaborato num: LOTTO 1_ALL. 2	Revisione: 0	Data: 22/09/2023	Scala:	LOTTO1_ALL 2_23_24.PDF
---	------------------------	----------------------------	--------	-------------------------------

ISTITUTO TECNICO COMMERCIALE "G. GINANNI"
VIA CARDUCCI n. 11 - RAVENNA




RA02

ISTITUTO TECNICO PER GEOMETRI "C. MORIGIA"

VIA G. MARCONI n. 6 - RAVENNA

ACCESSO
CARRABILE

↓

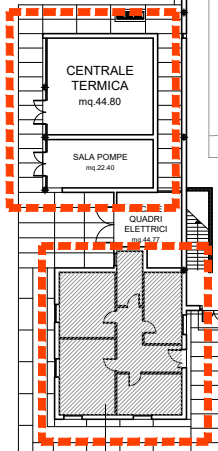

ALTRA ATTIVITA'

LOCALI TECNICI IN GESTIONE

PIANTA PIANO TERRA

ACCESSO
PRINCIPALE

VIA MARCONI

VIA DELL'AGRICOLTURA n. 5 - RAVENNA



RA04

LICEO SCIENTIFICO STATALE "A. ORIANI"

VIA CESARE BATTISTI n. 2 - RAVENNA



LOCALI TECNICI IN GESTIONE


ACCESSO
CARRABILE


VIA OBERDAN

PIANTA PIANO TERRA


VIA C. BATTISTI

ACCESSO
PRINCIPALE

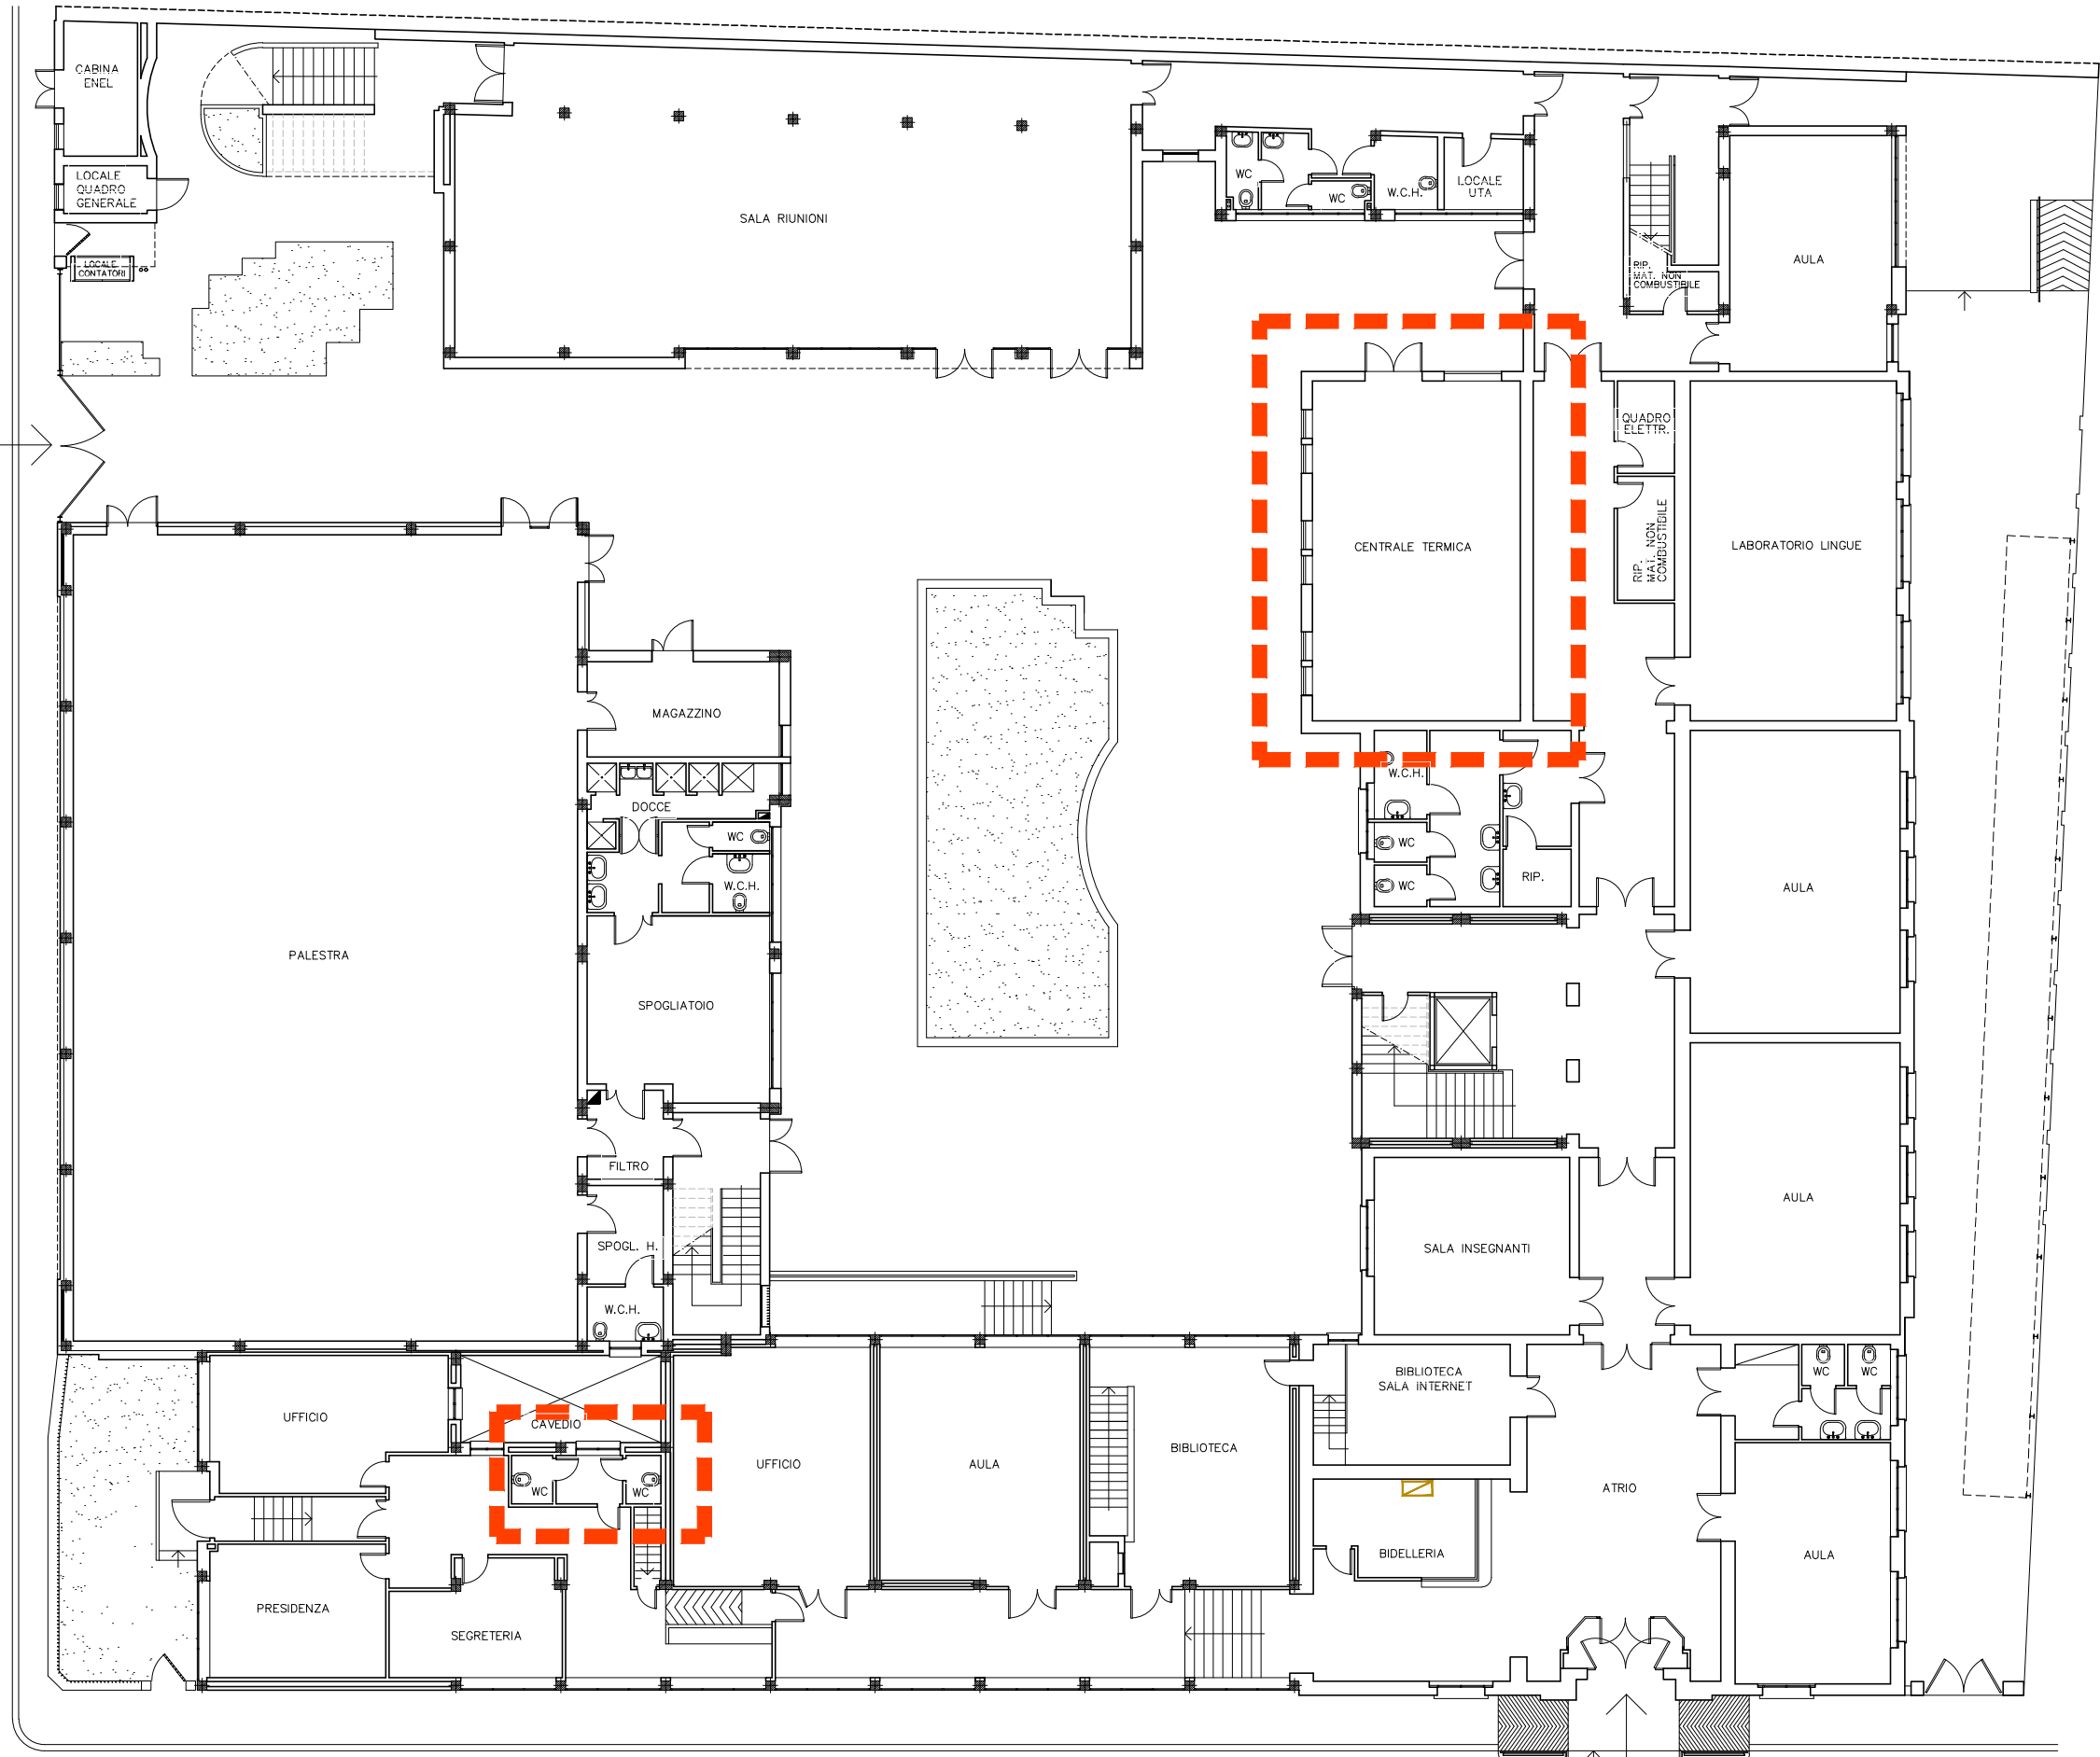

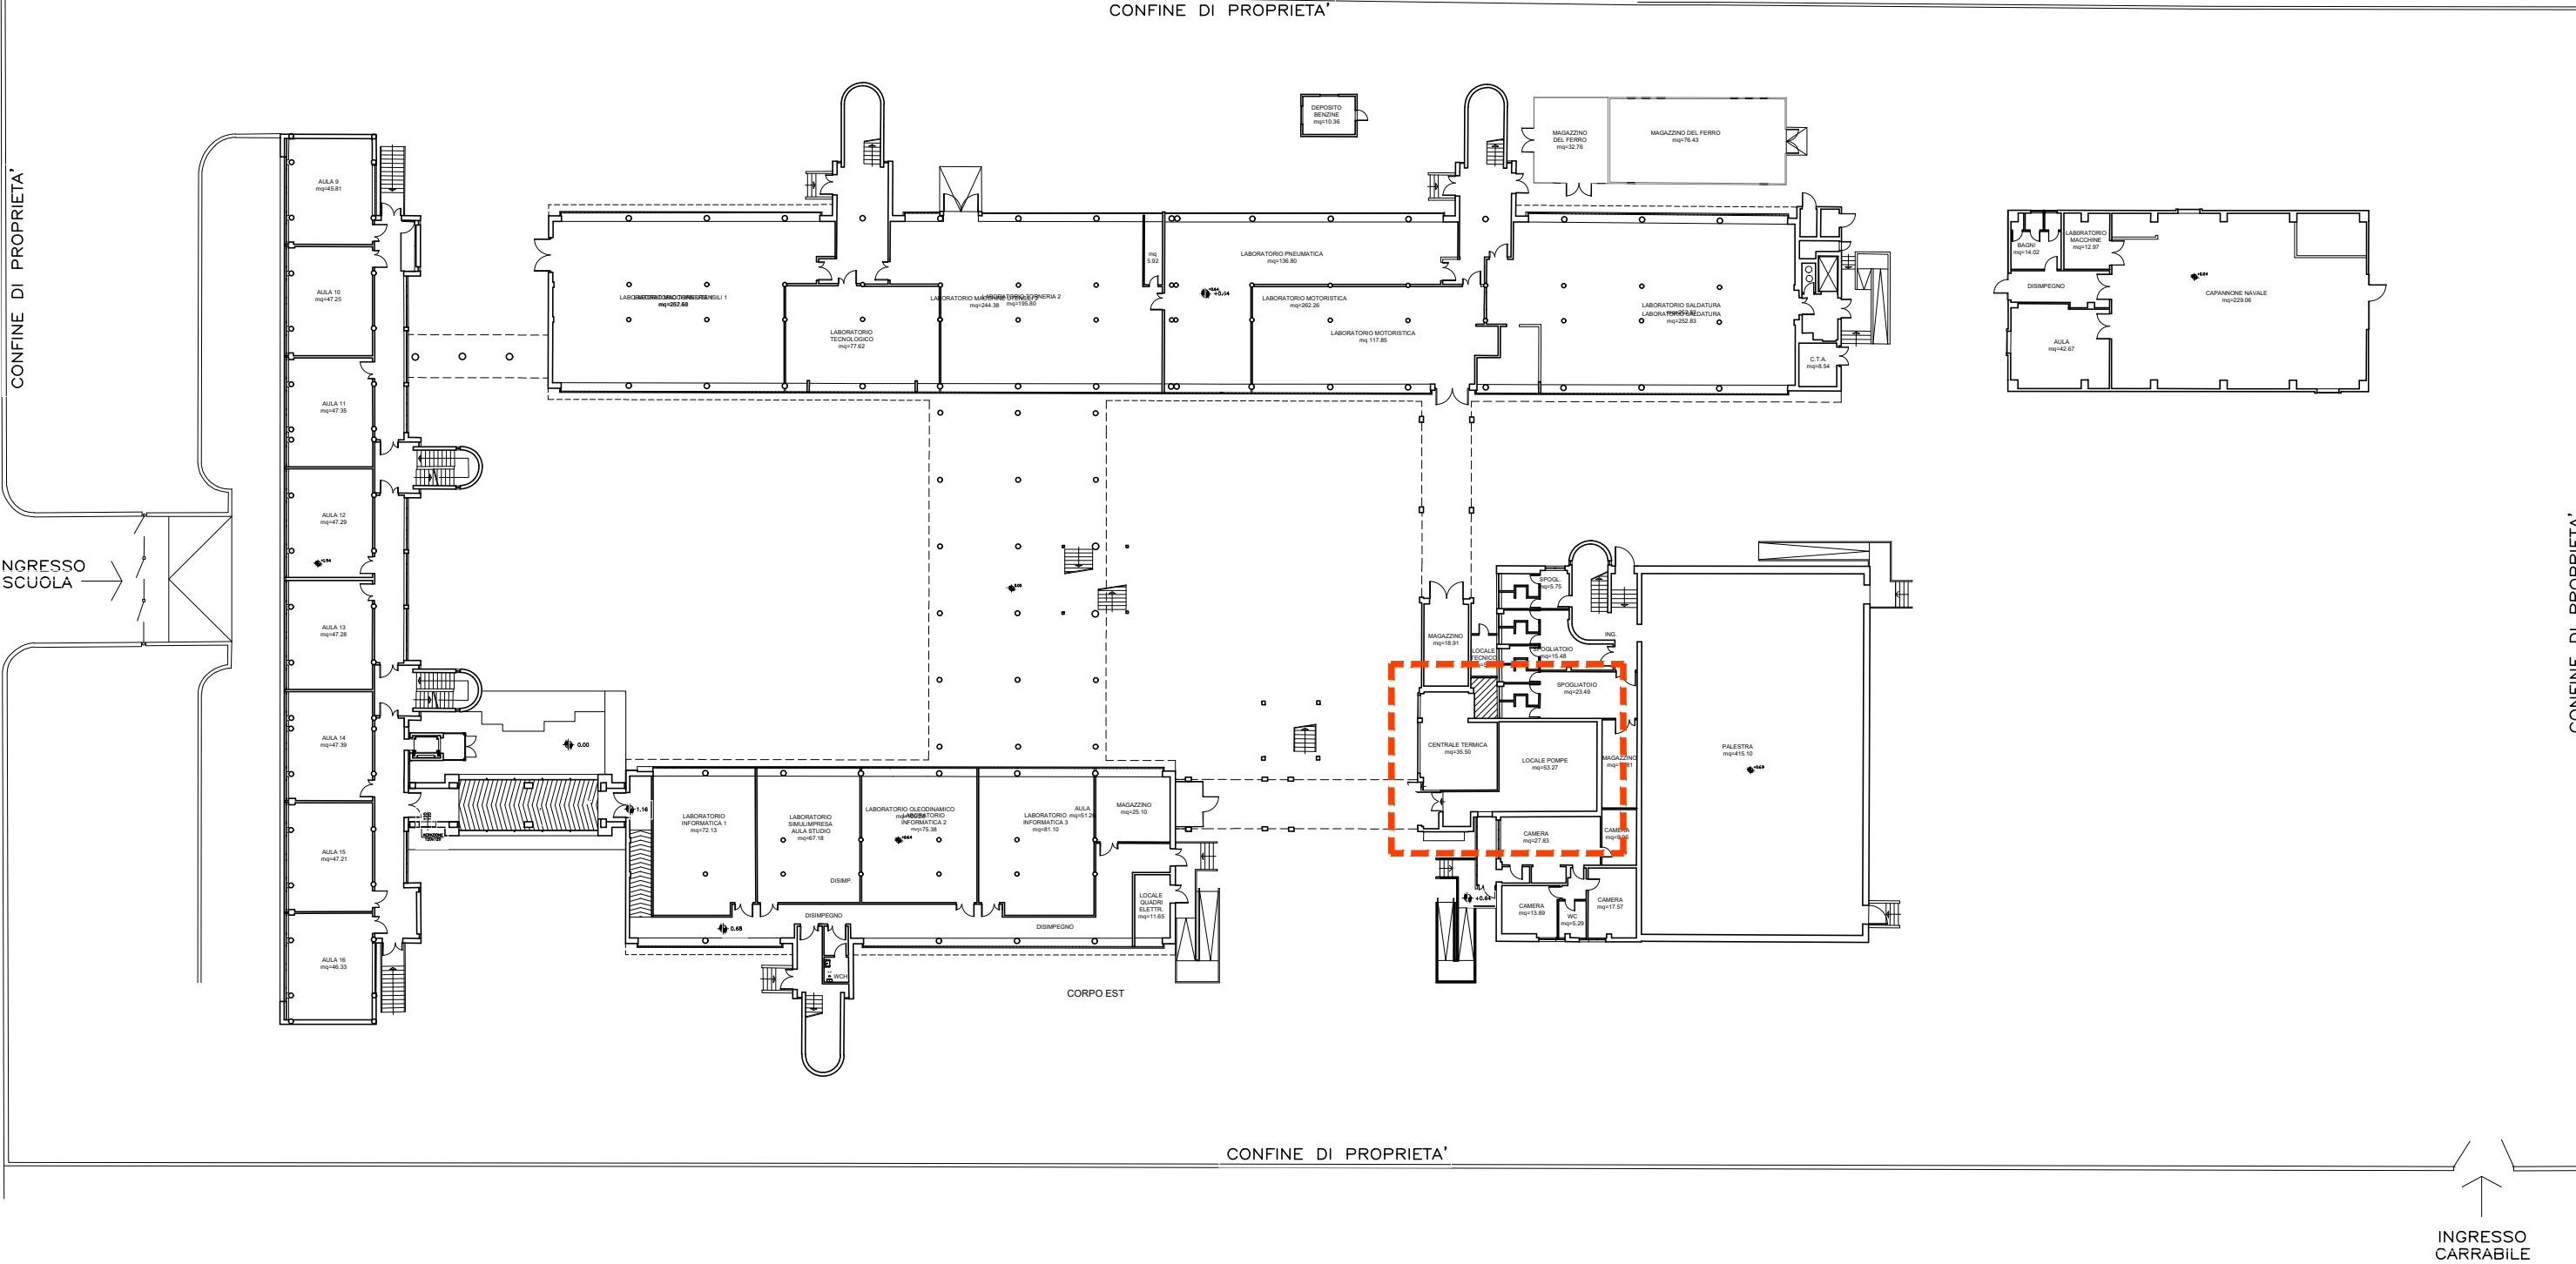

LOCALI TECNICI IN GESTIONE

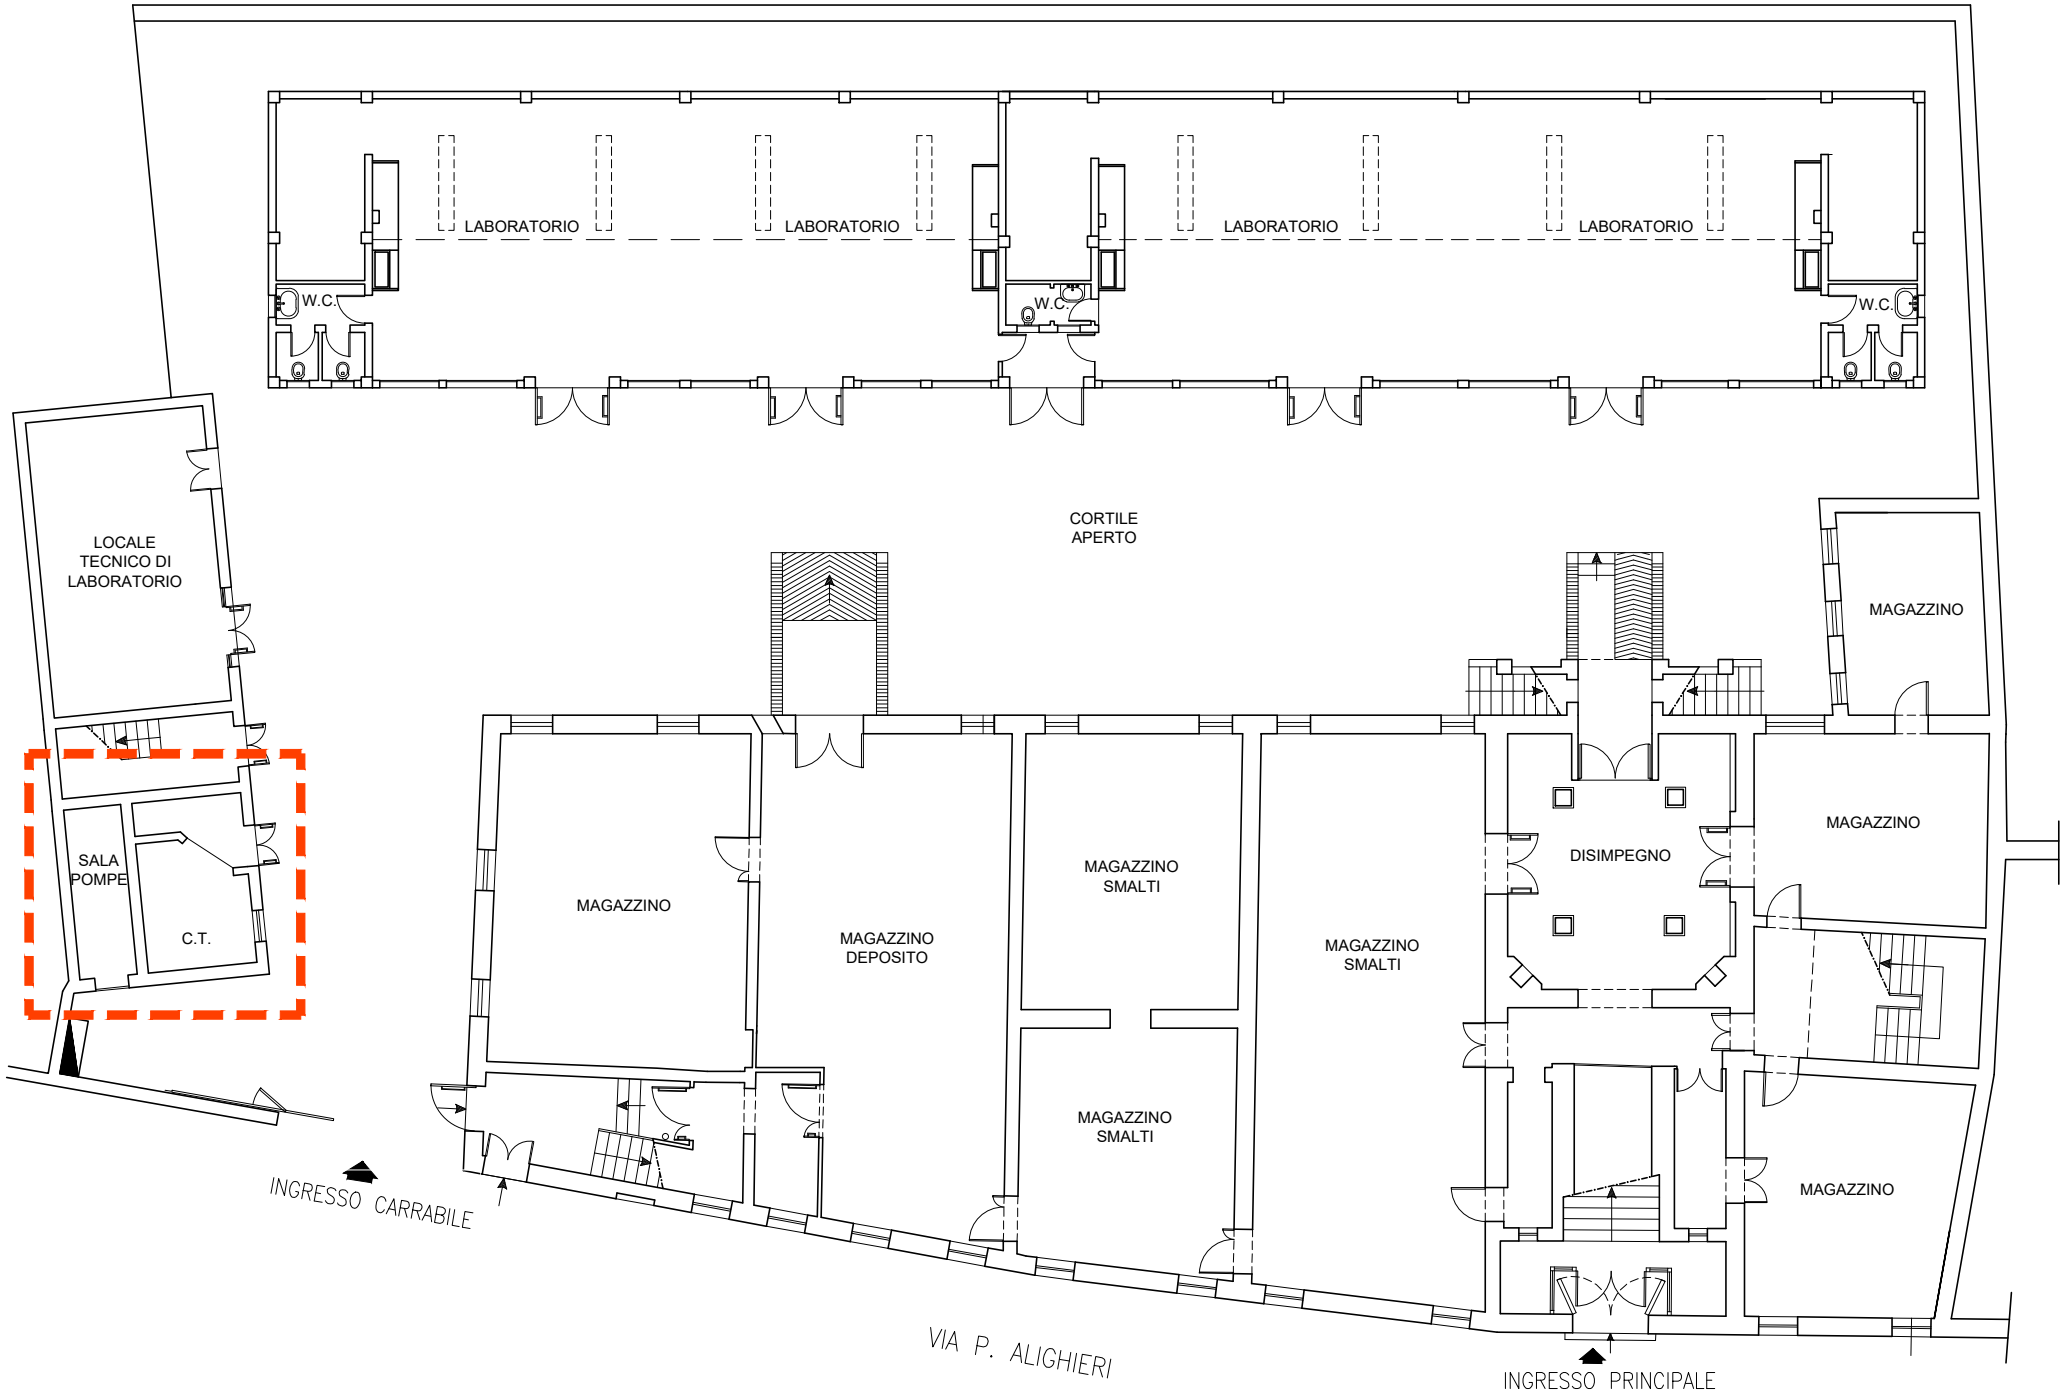


PIANTA PIANO TERRA


RA07

LICEO CLASSICO STATALE "DANTE ALIGHIERI"

PIAZZA A. GARIBALDI n. 2 - RAVENNA

LOCALI TECNICI IN GESTIONE

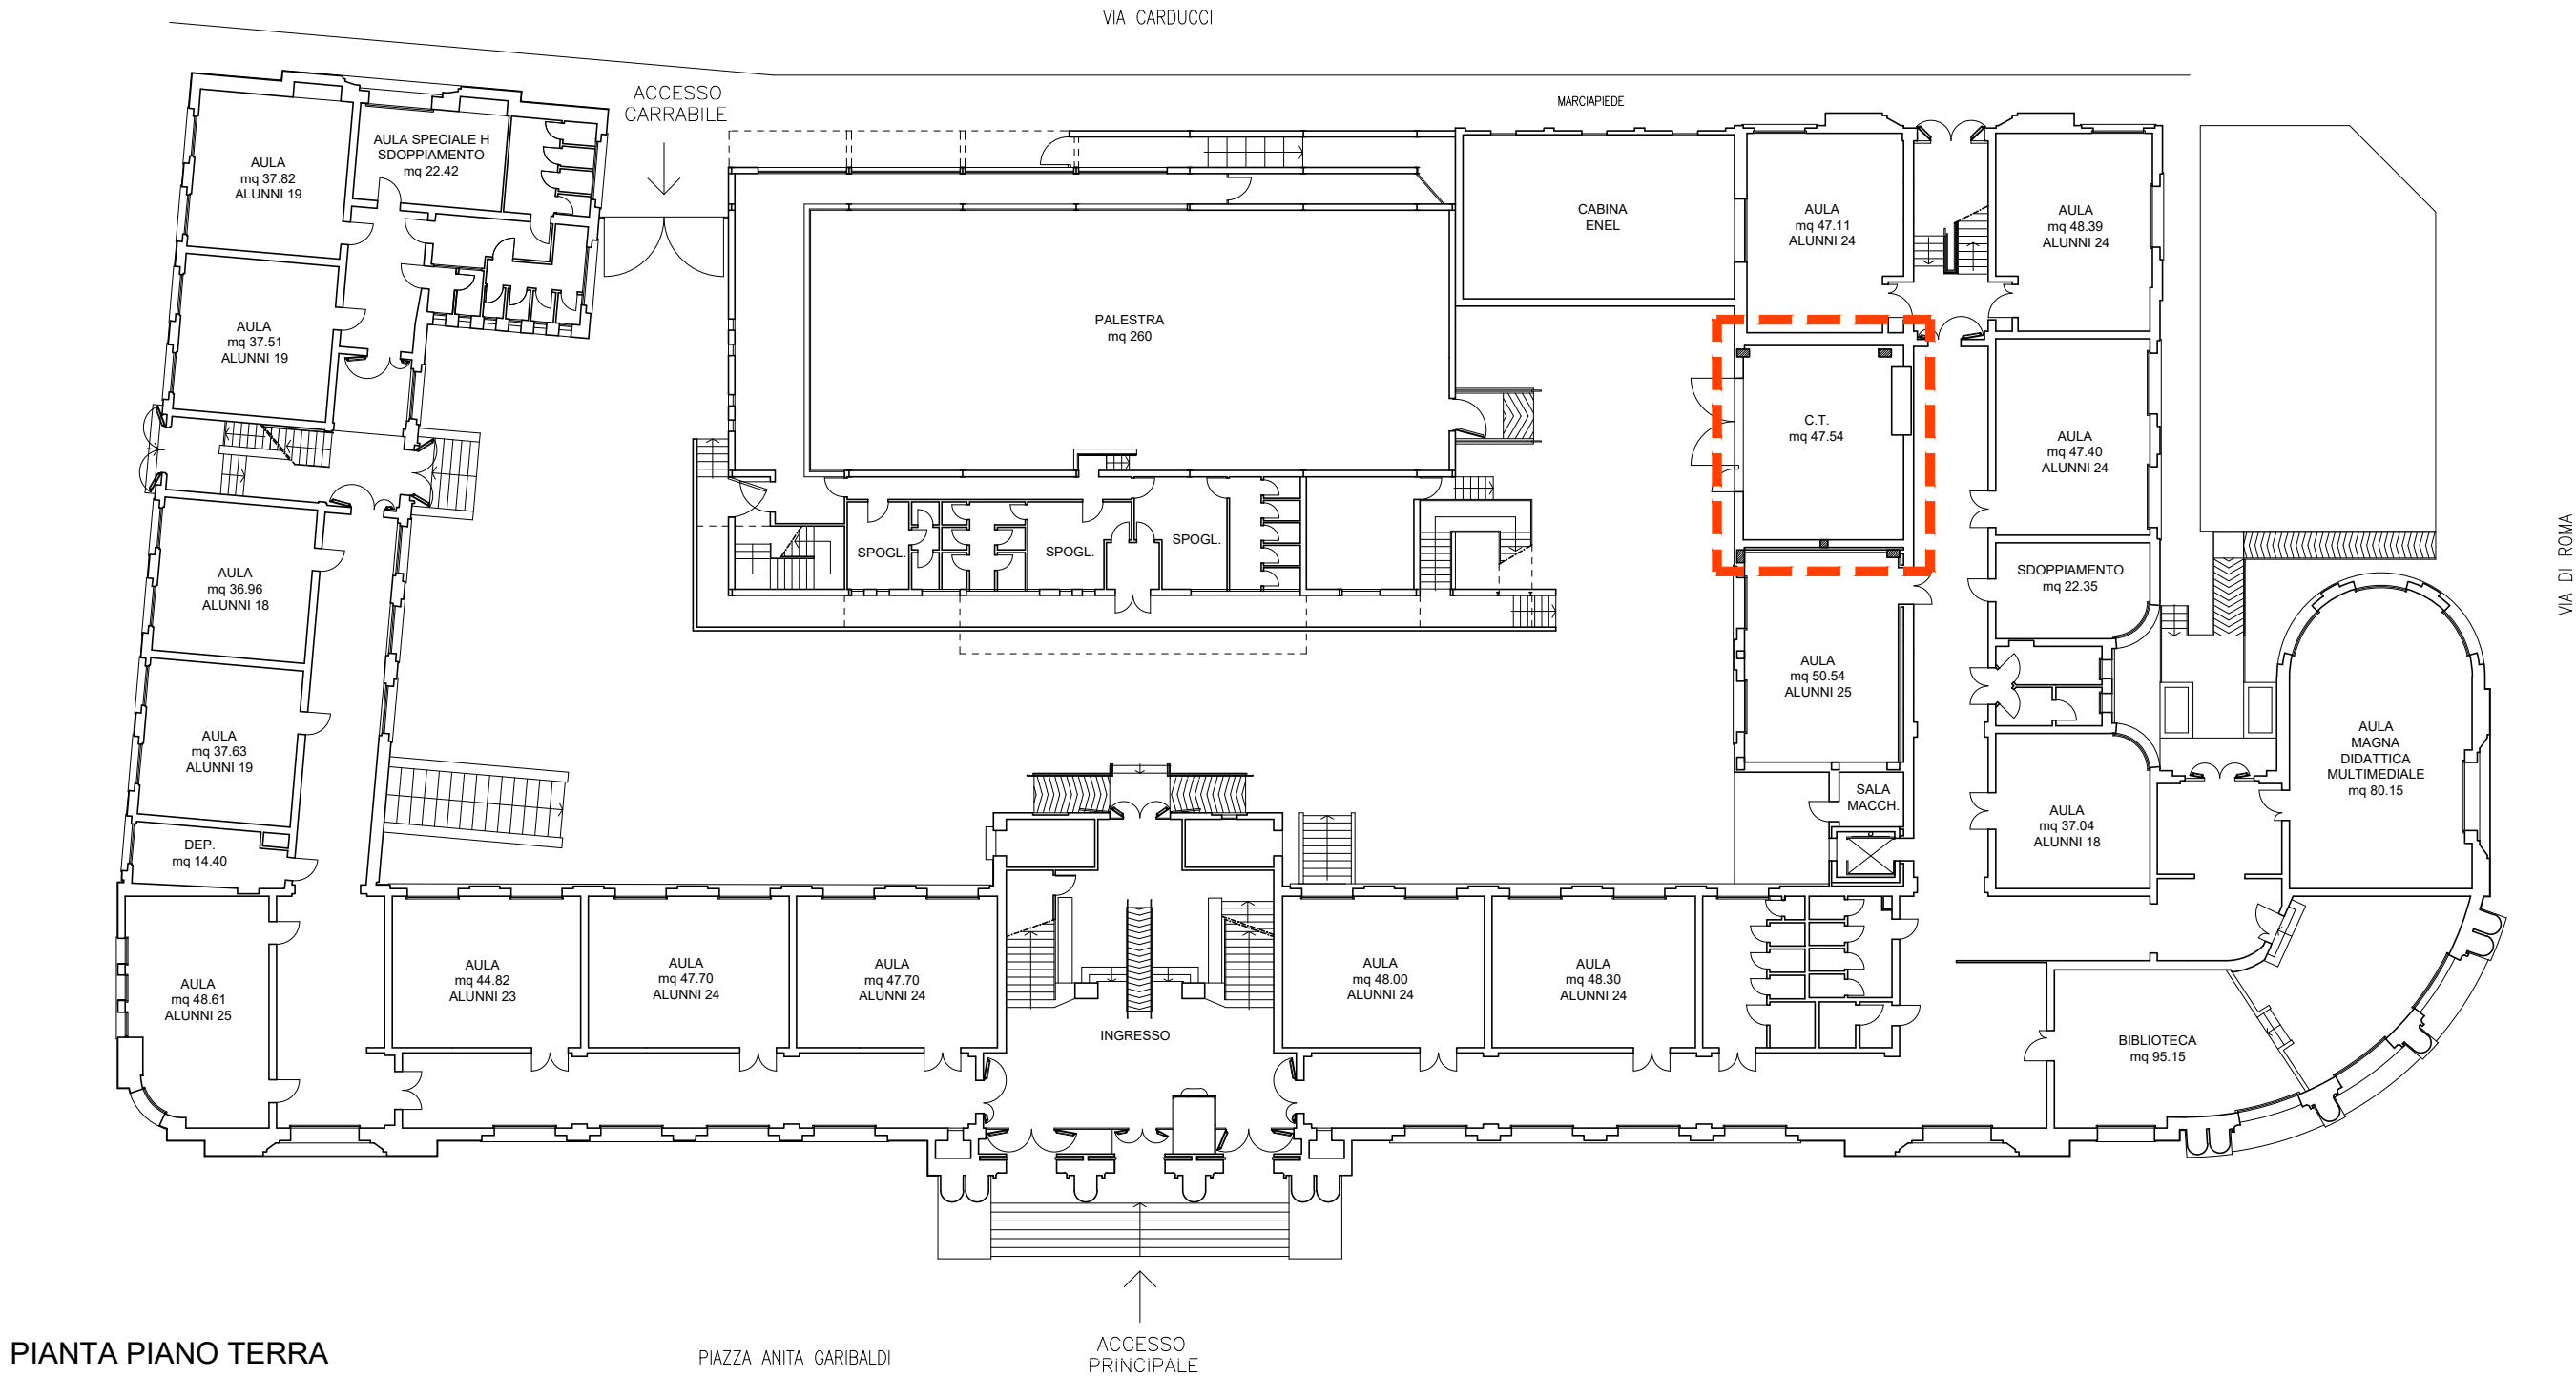


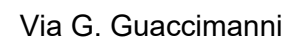

LOCALI TECNICI IN GESTIONE












LOCALI TECNICI IN GESTIONE

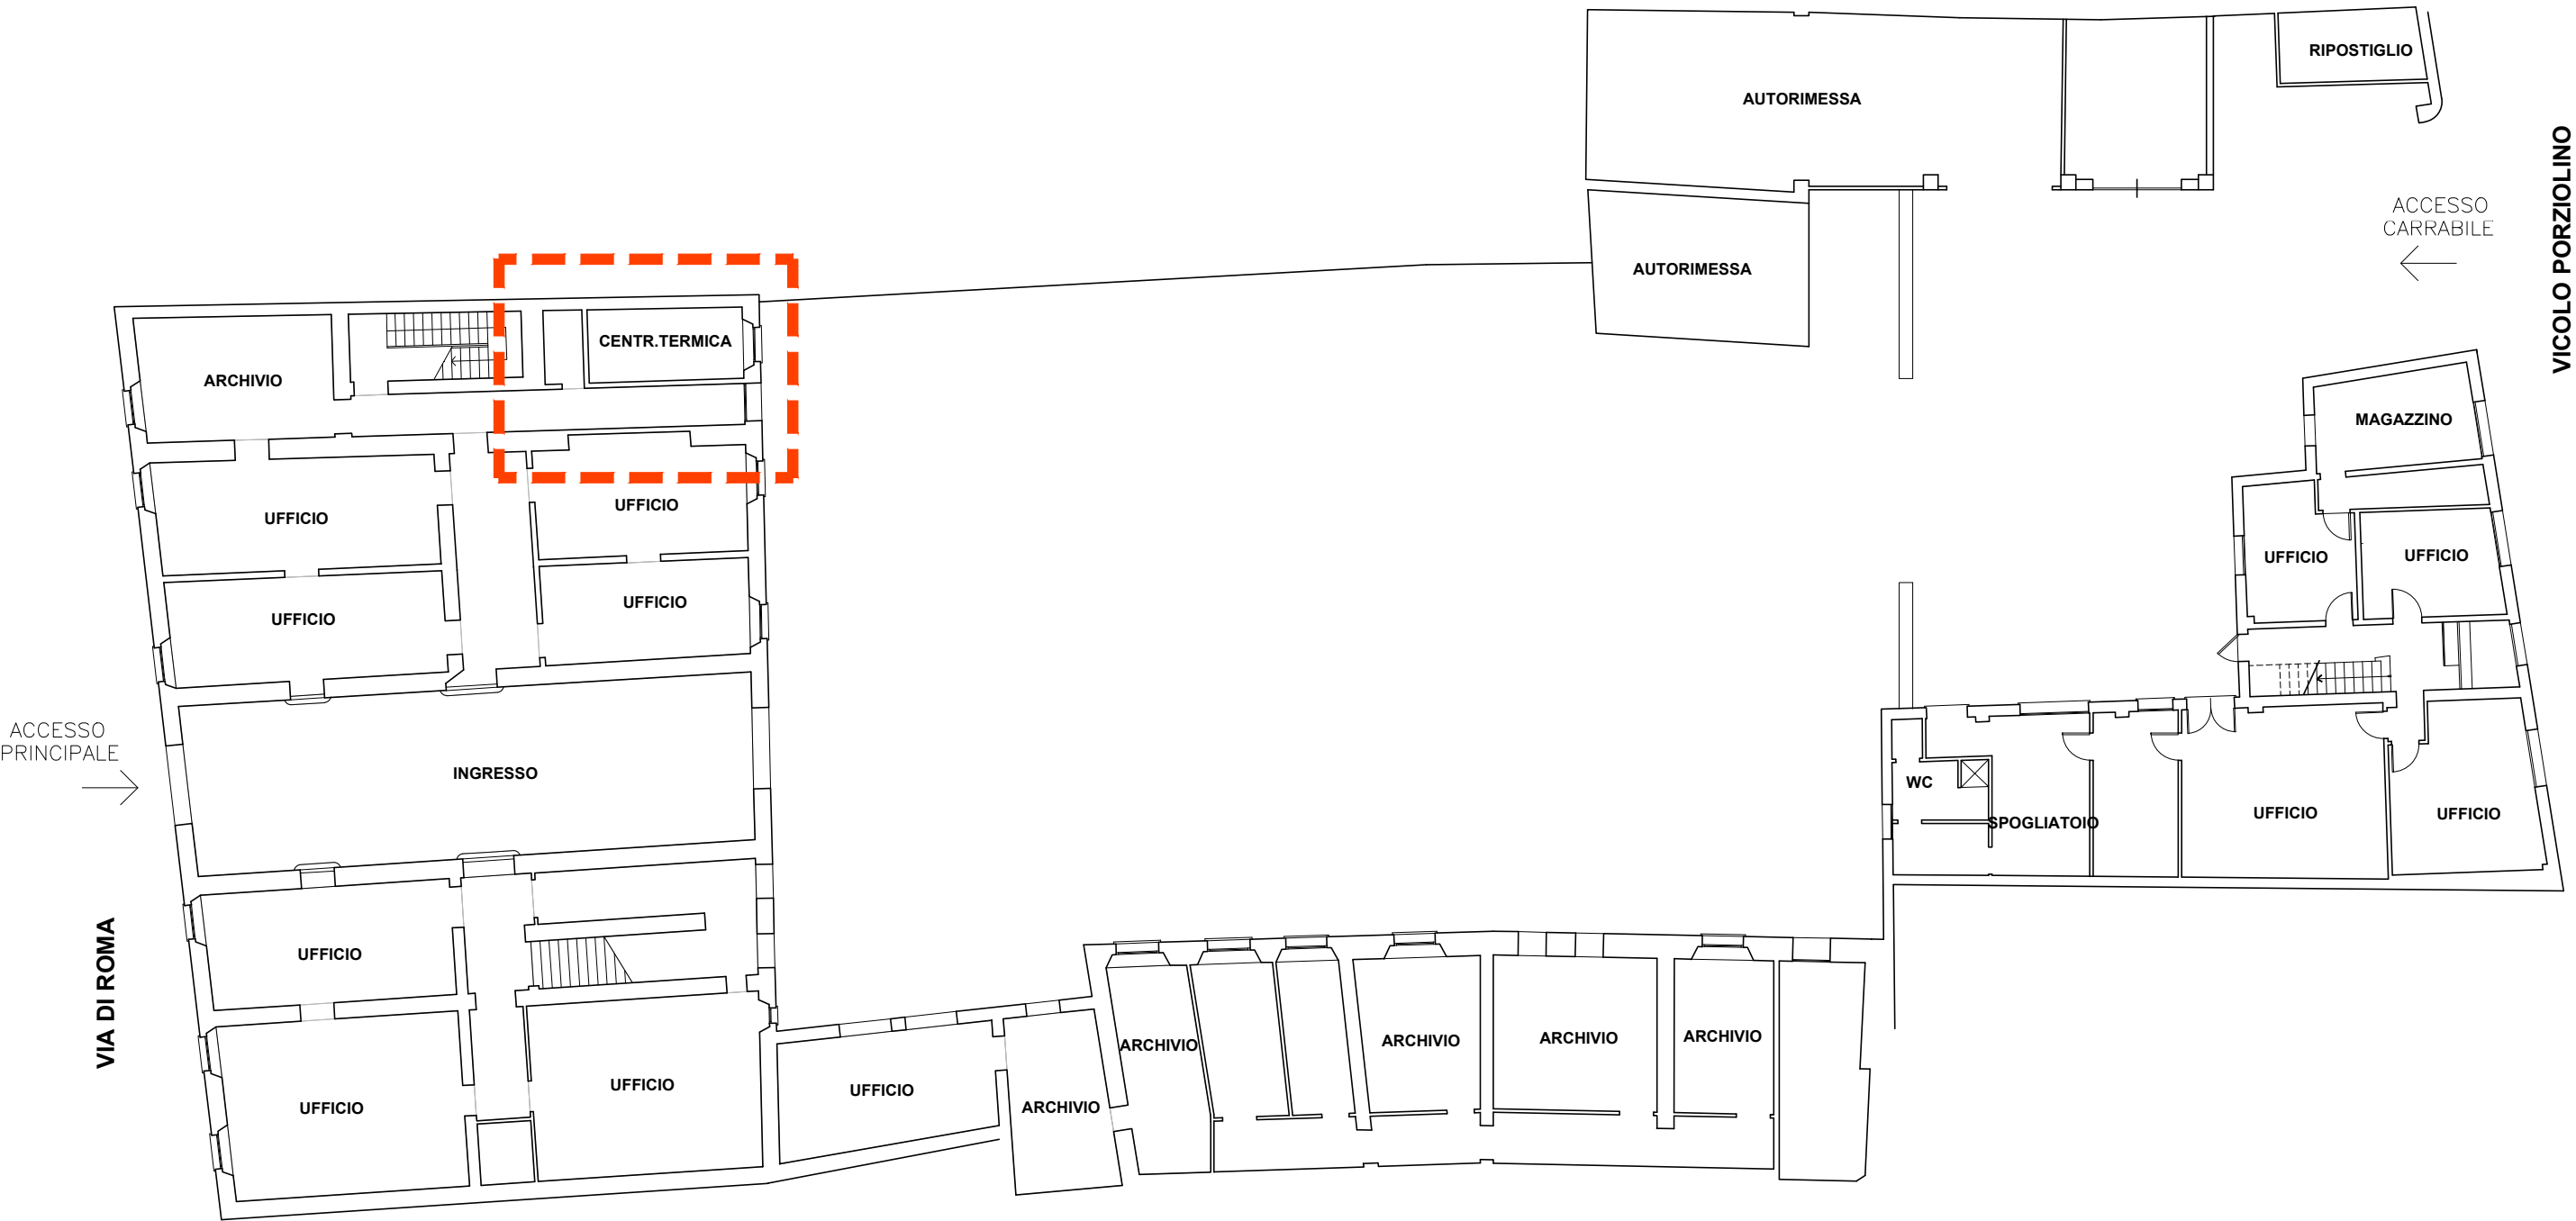

PIANTA PIANO TERRA


ACCESSO
CARRABILE

LOCALI TECNICI IN GESTIONE

 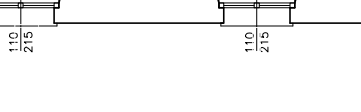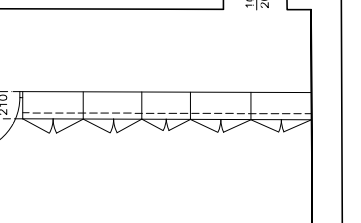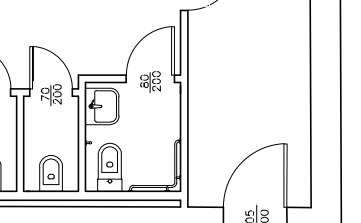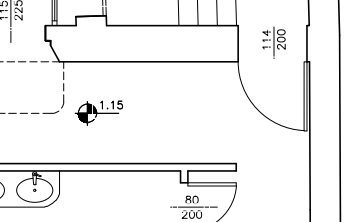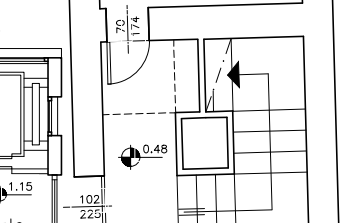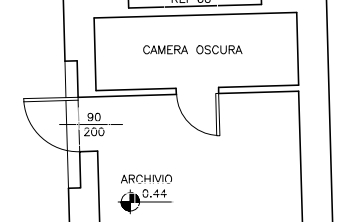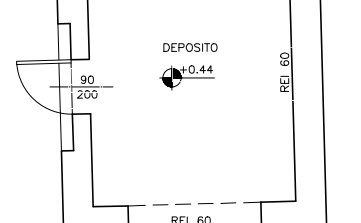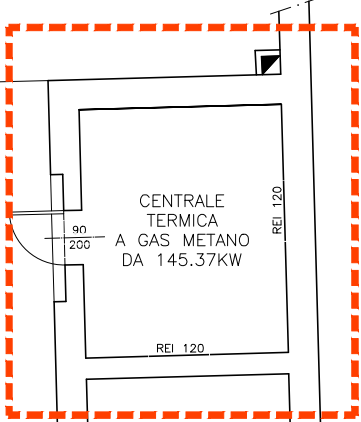

RA12
SUCCURSALE LICEO ARTISTICO "NERVI"
VIA SANT'AGATA n. 20, 22 - RAVENNA

LOCALI TECNICI IN GESTIONE

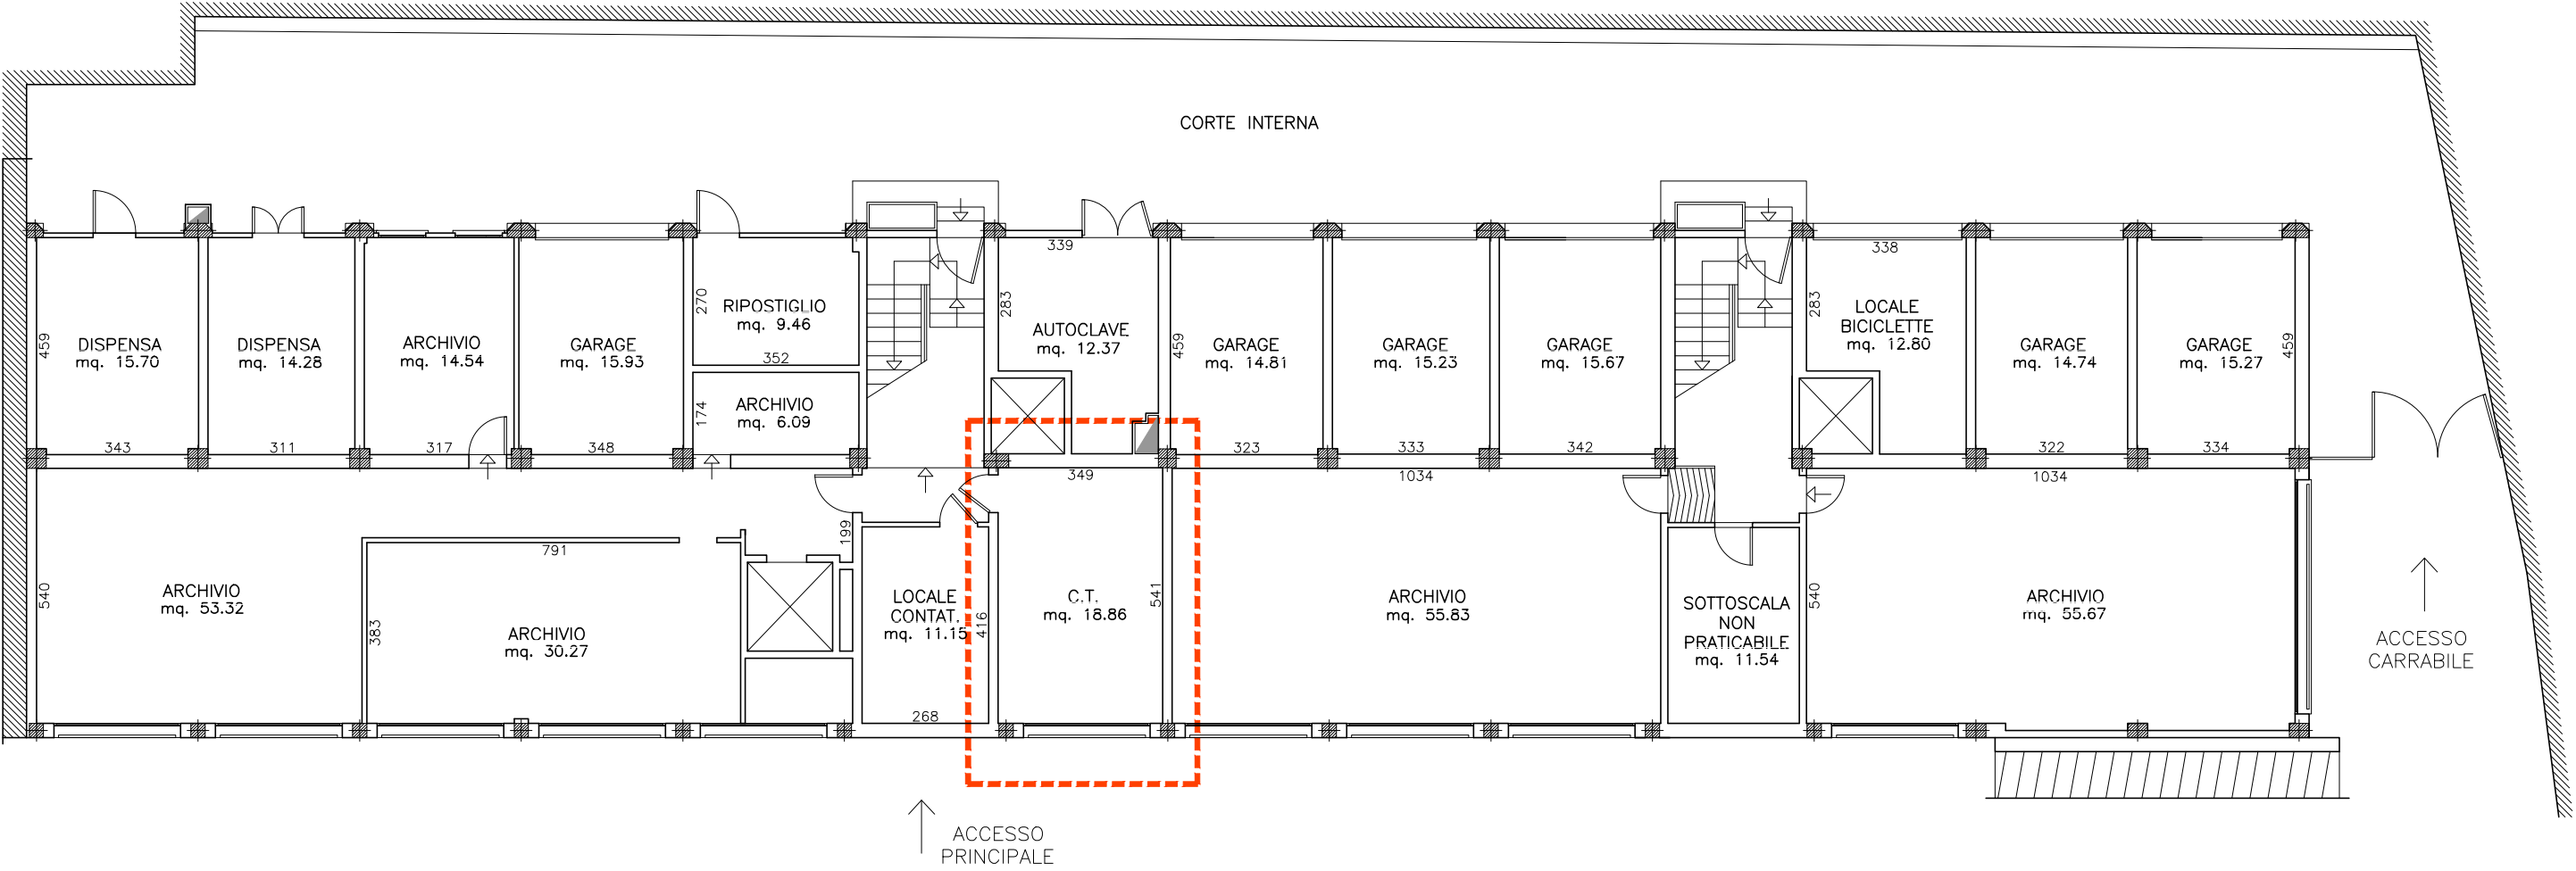


PIANTA PIANO SEMINTERRATO

ISTITUTO ALBERGHIERO "TONINO GUERRA"

PIAZZALE PELLEGRINO ARTUSI n. 7 - CERVIA (RA)



LOCALI TECNICI IN GESTIONE

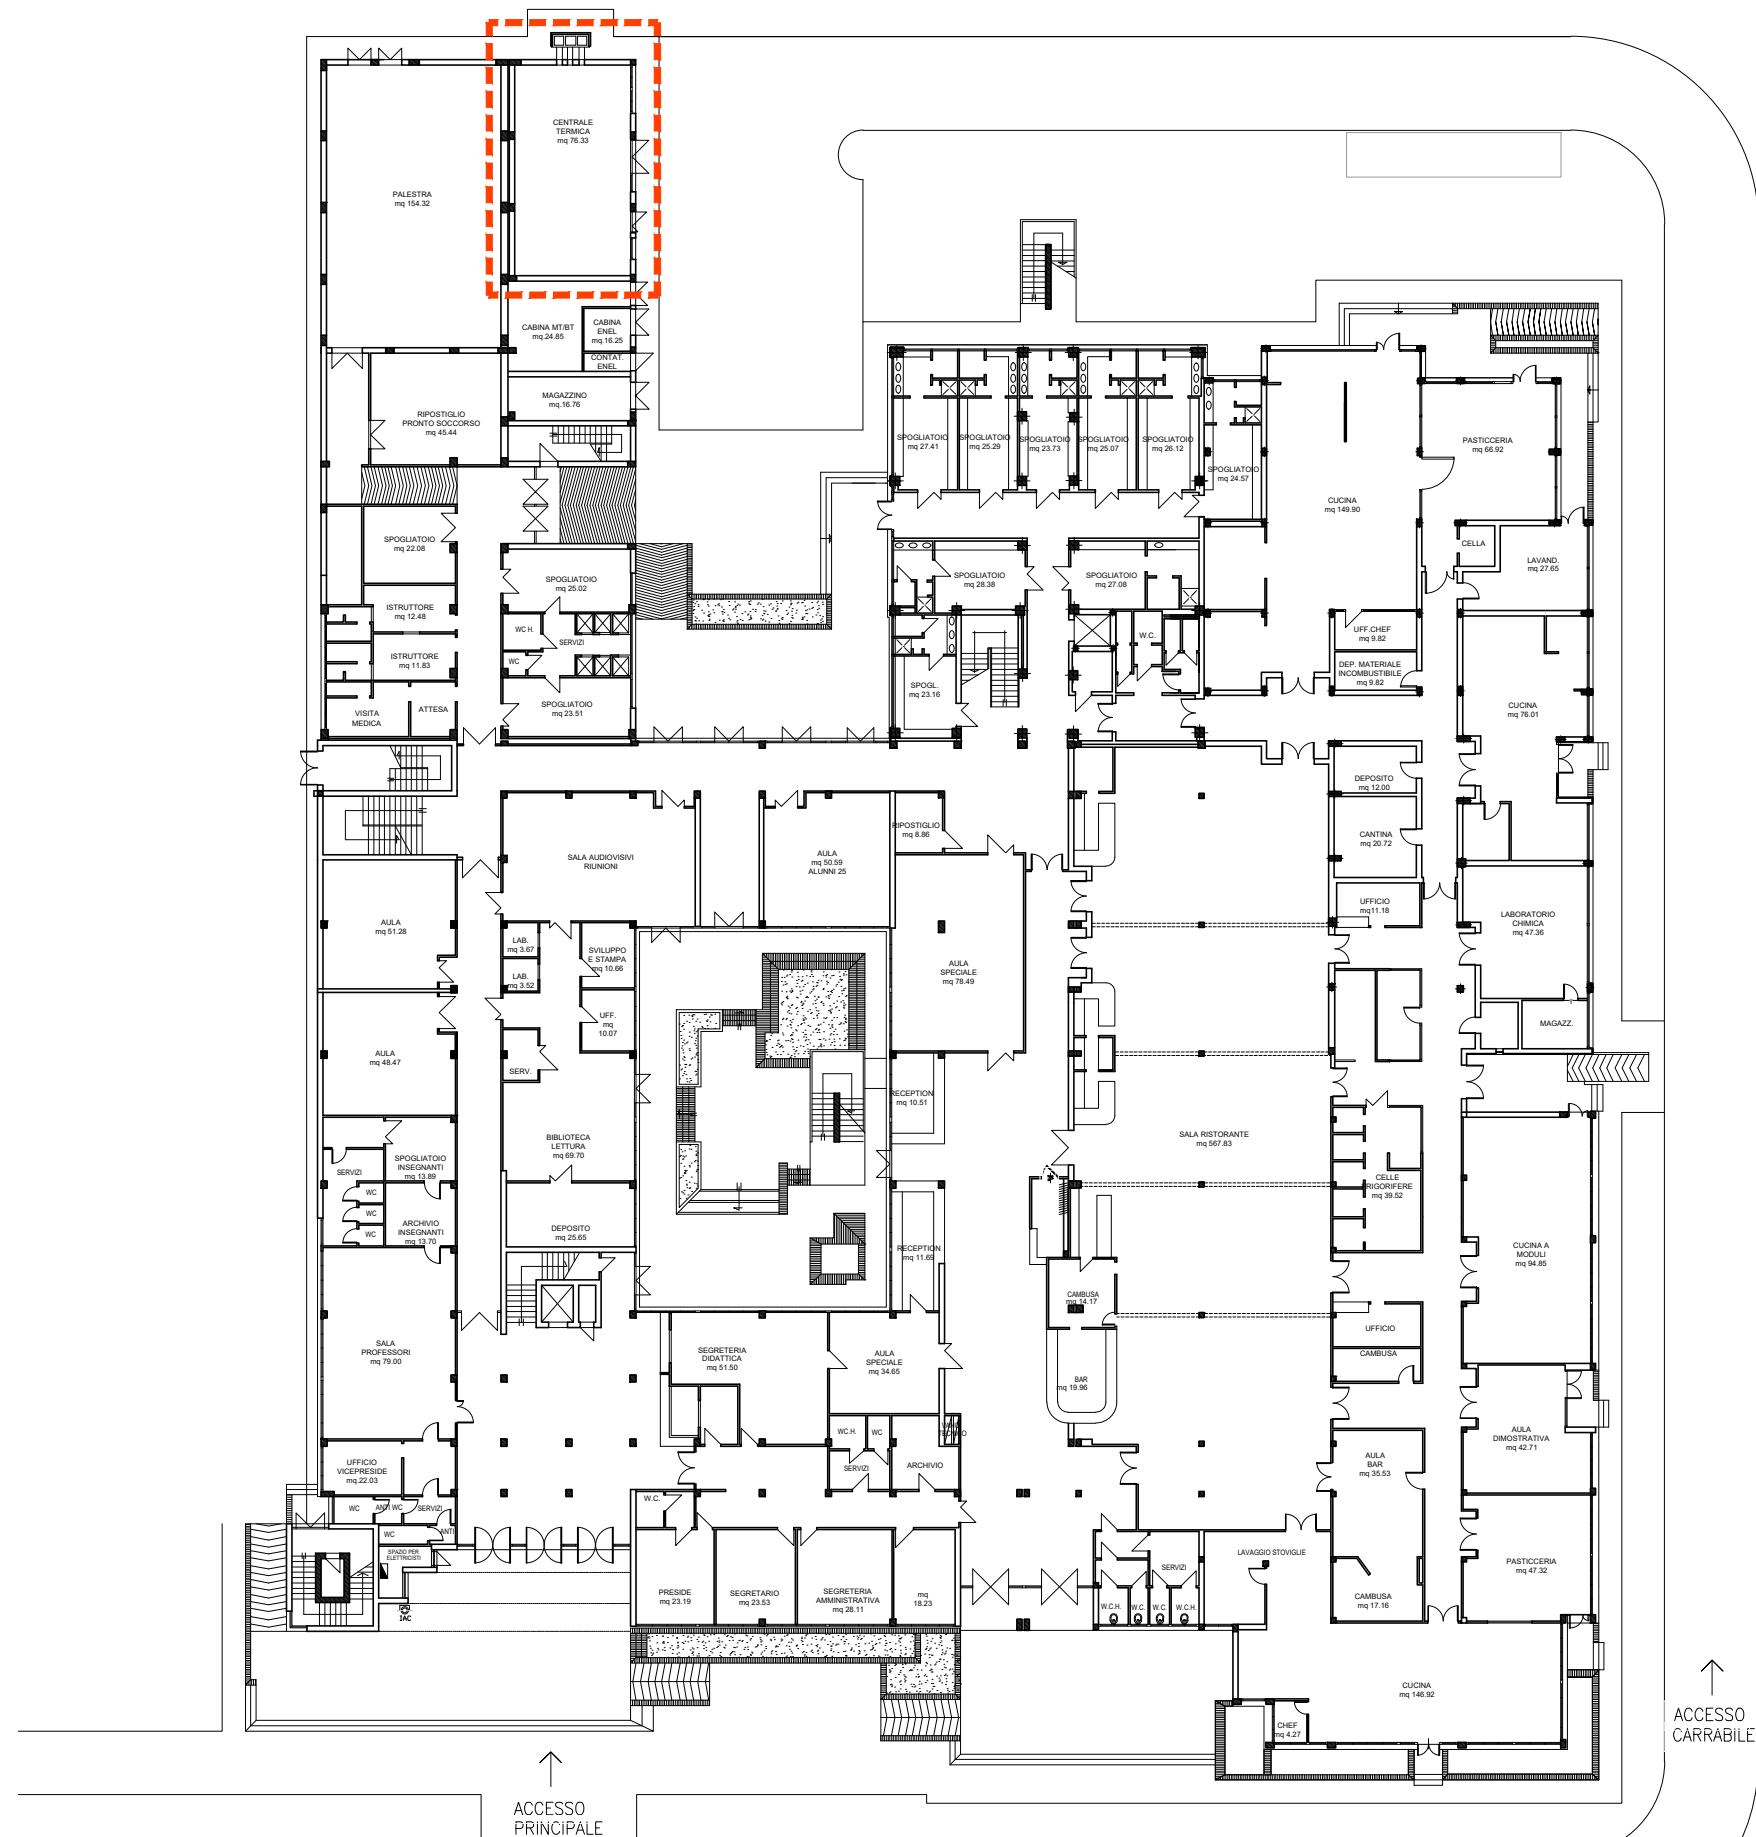

PIANTA PIANO TERRA

ACCESSO
PRINCIPALE

ACCESSO
CARRABILE