



Servizio Manutenzione e Gestione del Patrimonio

ANNO 2023-2024

LOTTO 2

Presidente: Michele de Pascale		Consigliere delegato Pubblica Istruzione, Edilizia Scolastica e Patrimonio: Maria Luisa Martinez			
Dirigente Responsabile del Settore: Ing. Marco Conti		Resp. del Servizio: Ing. Marco Conti			
Firme:					
PROGETTISTA :		ing. Annalisa Bollettino		firmato digitalmente	
COLLABORATORI ALLA PROGETTAZIONE		geom. Franco Tocco			
0	EMISSIONE	A.B.	M.C.	M.C.	22/09/2023
Rev.	Descrizione	Redatto:	Controllato:	Approvato:	Data:

TITOLO ELABORATO:

ALLEGATO 2

CENTRALI TERMICHE - PLANIMETRIE


Elaborato num:	Revisione:	Data:	Scala:	
LOTTO 2_ALL. 2	0	22/09/2023		LOTTO 2_ALL 2_23_24PDF

FA01


LICEO "TORRICELLI-BALLARDINI"

VIA SANTA MARIA DELL'ANGELO n. 48 - FAENZA (RA)


LOCALI TECNICI IN GESTIONE

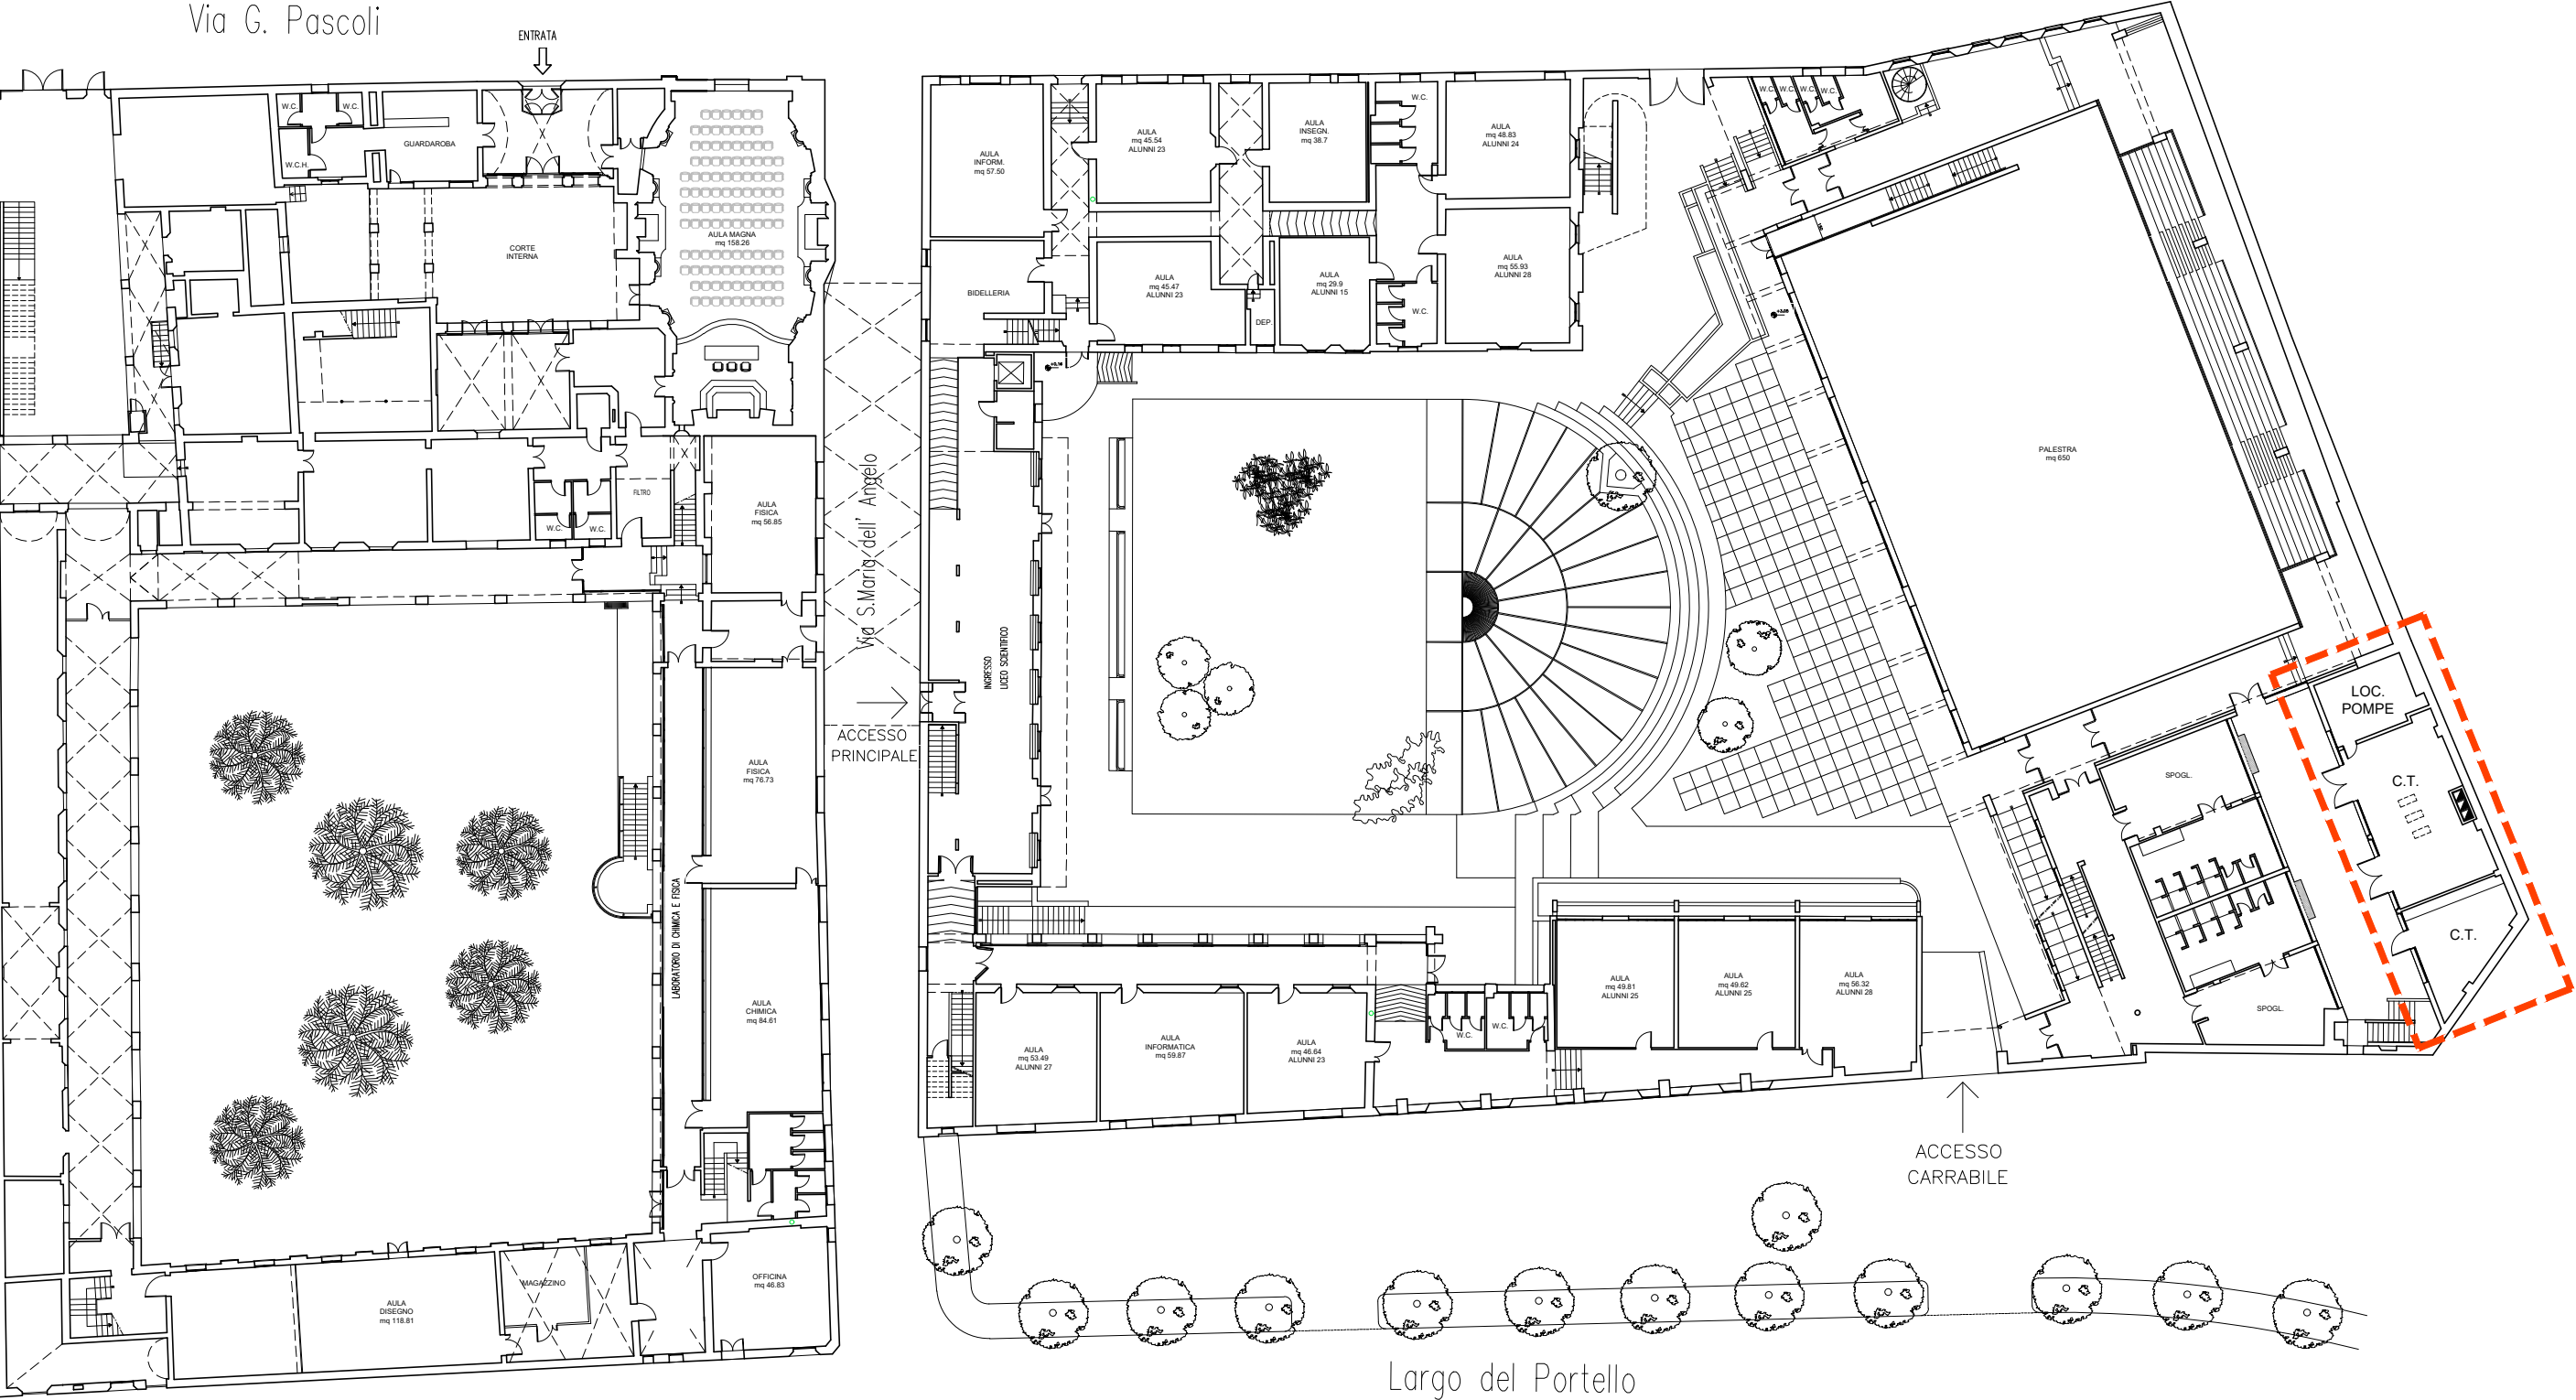

PIANTA PIANO TERRA

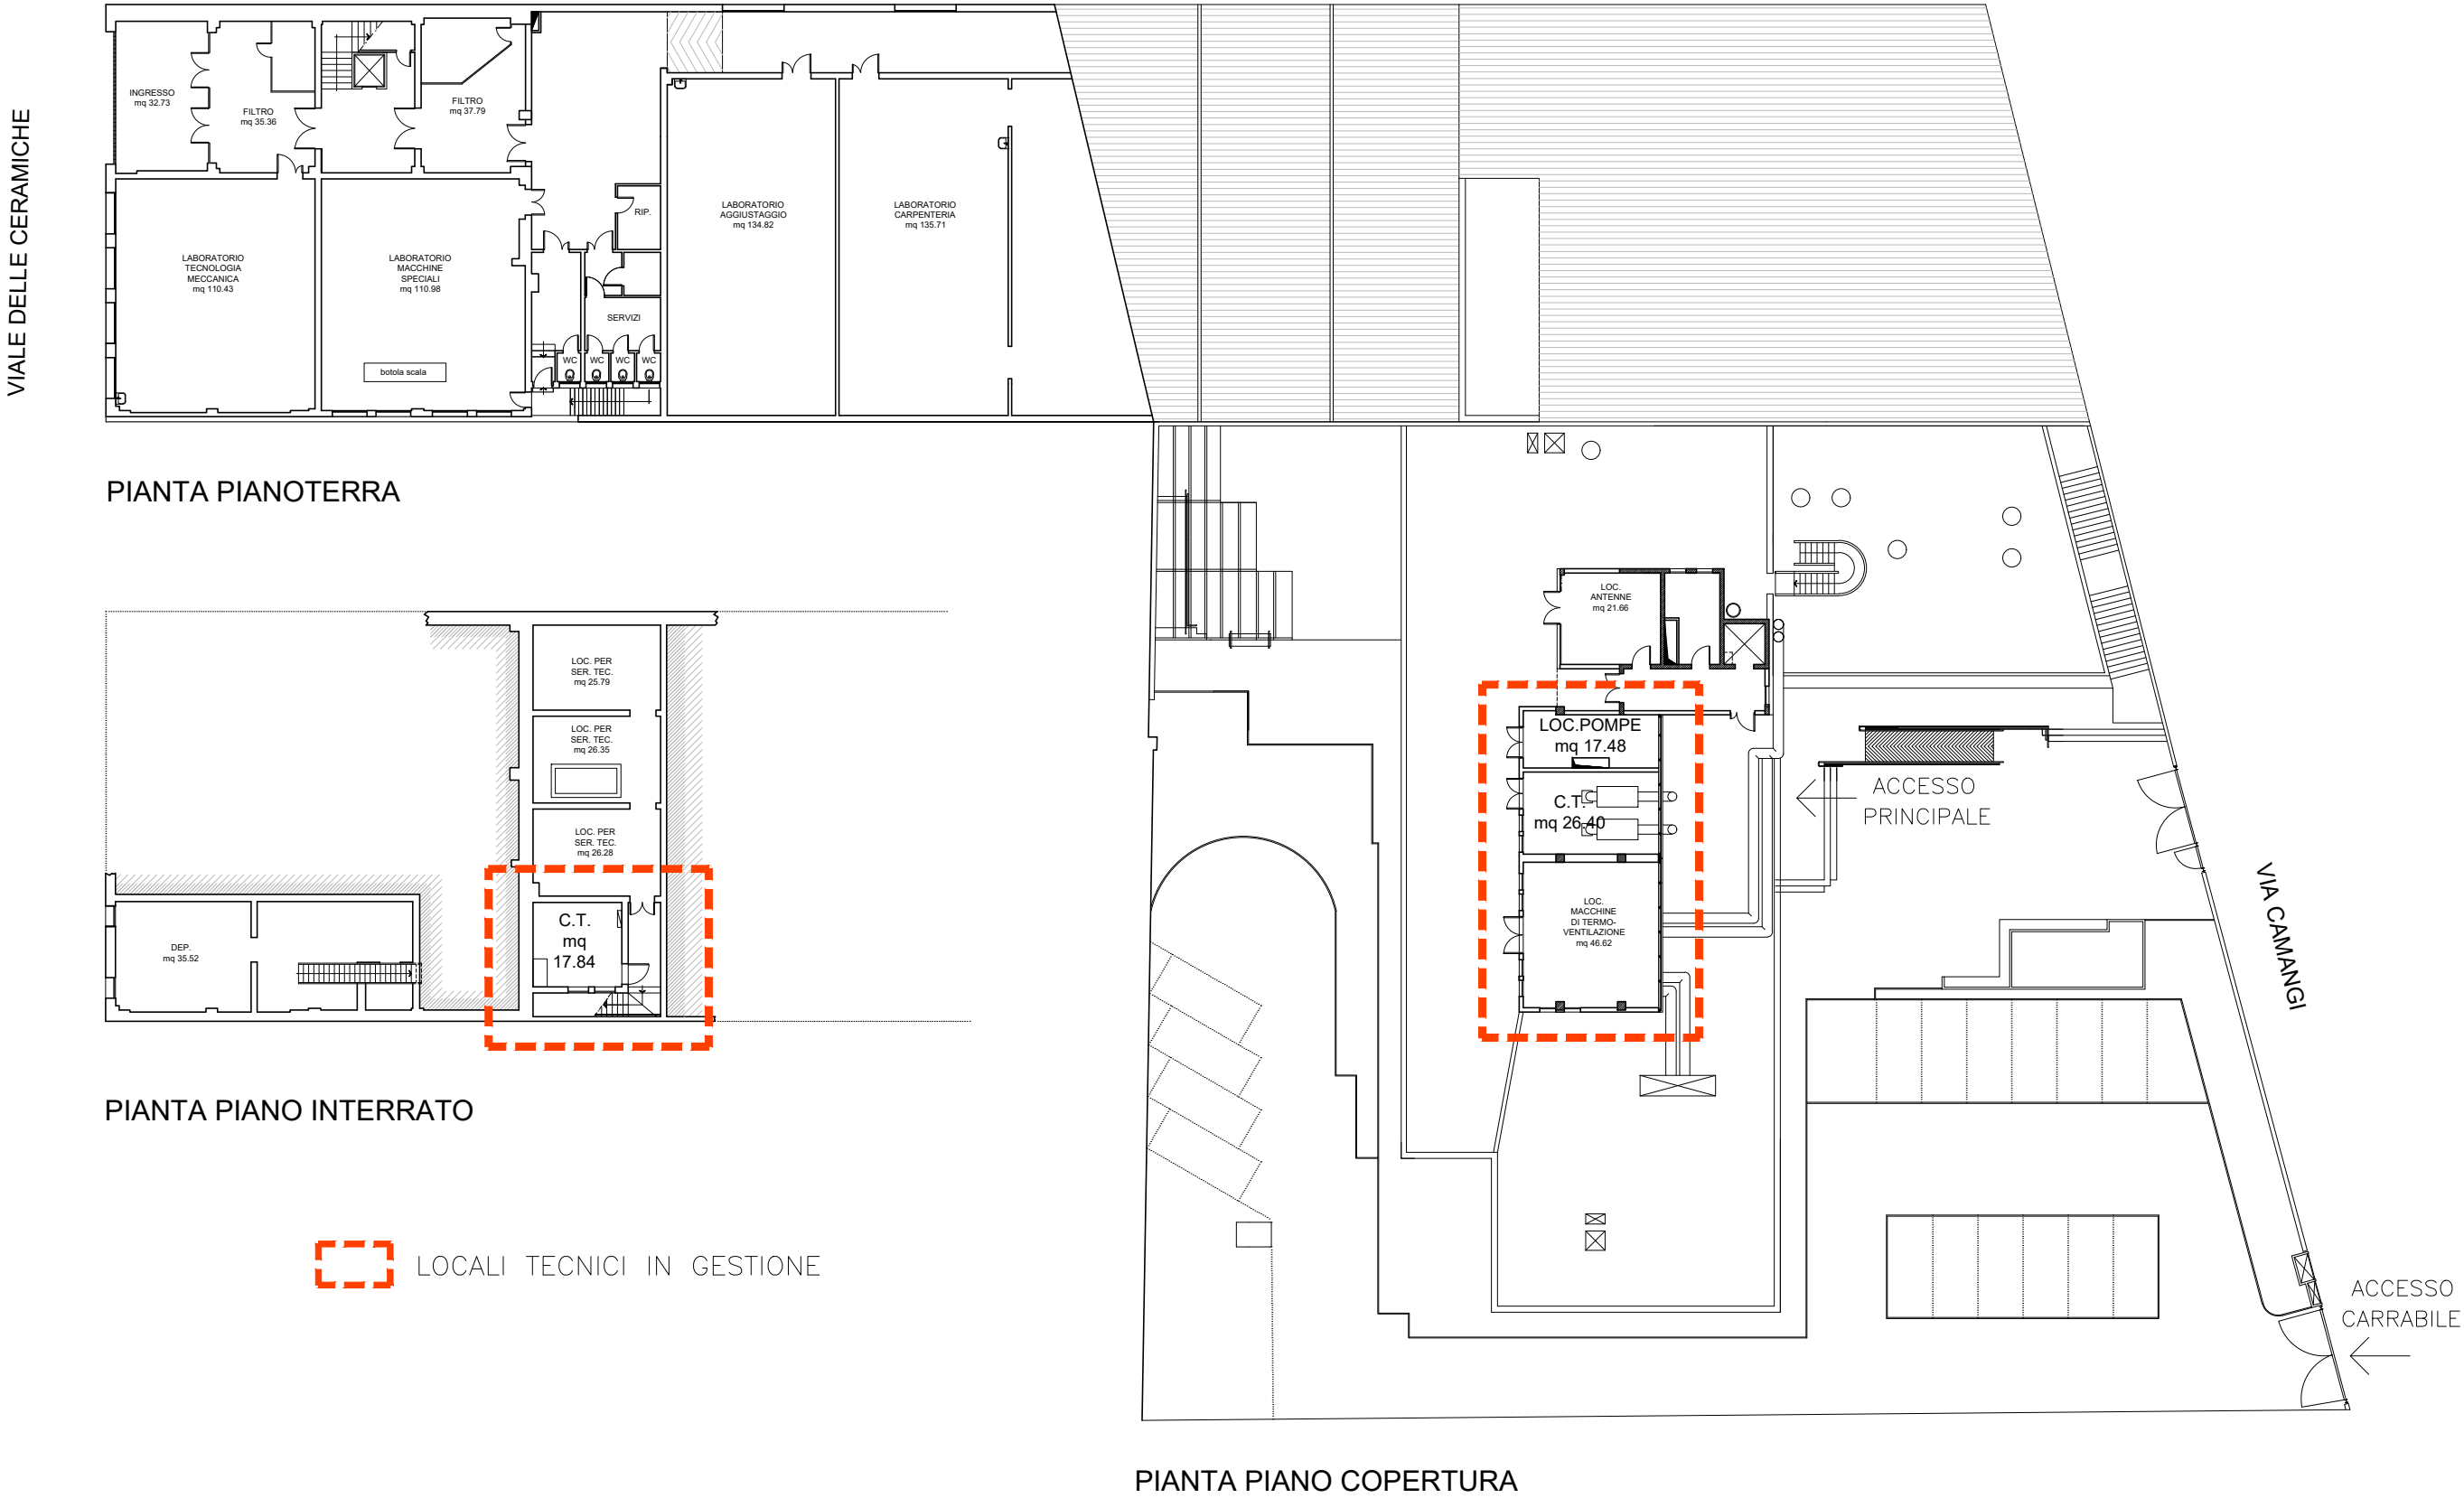

LOCALI TECNICI IN GESTIONE

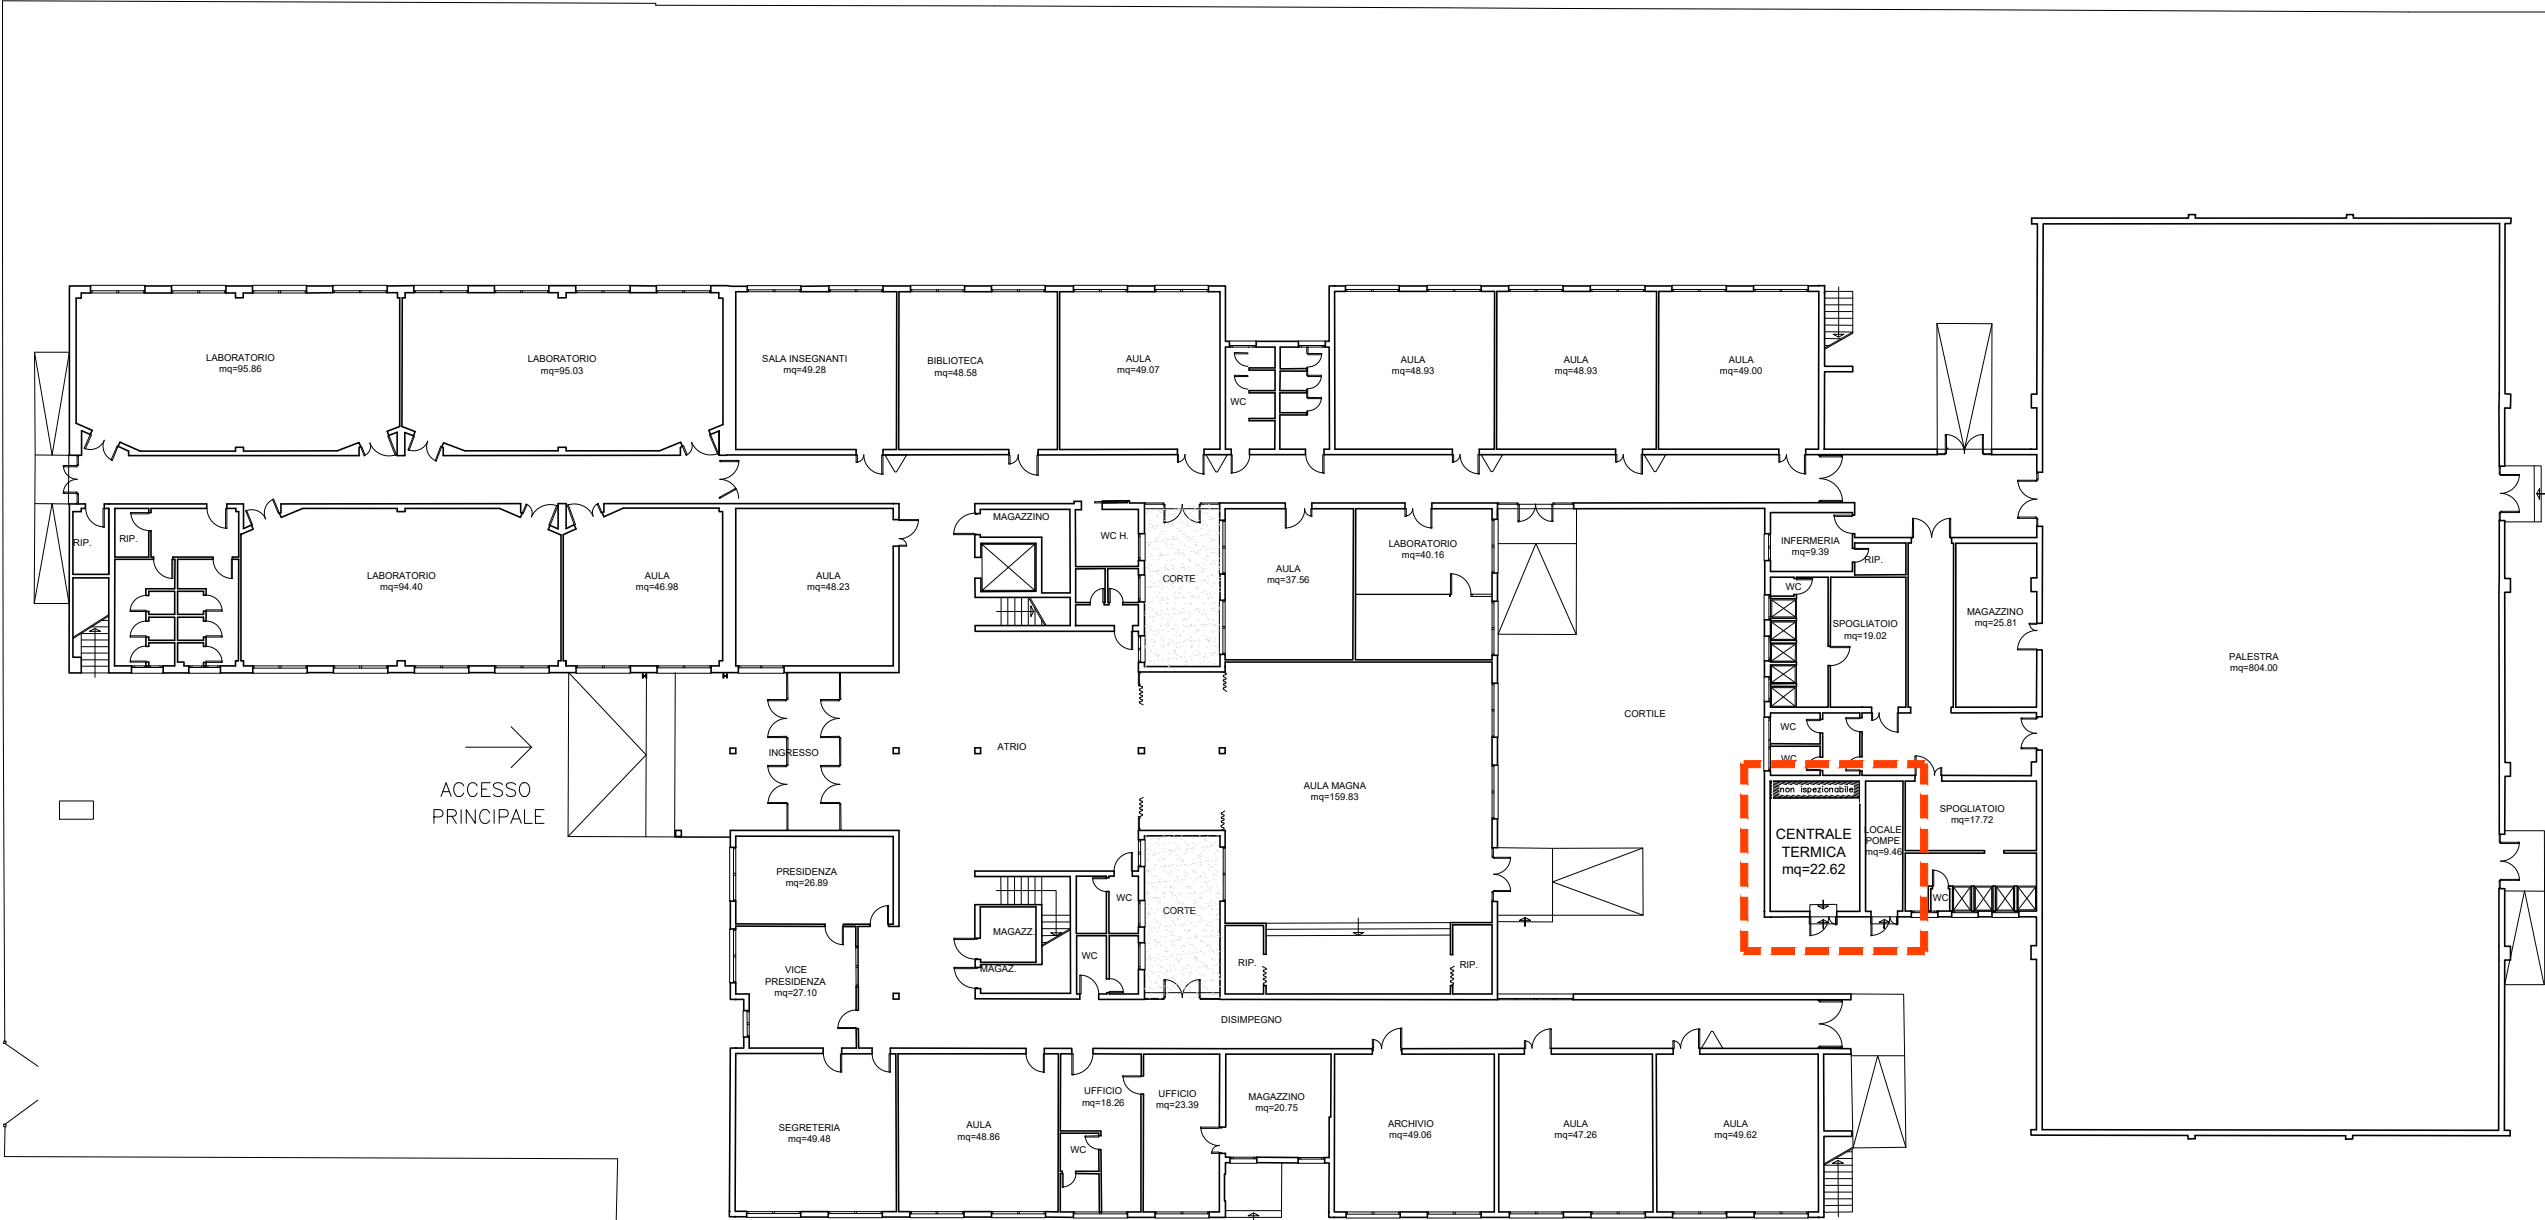


PIANTA PIANO TERRA


FA05

ISTITUTO PROFESSIONALE "PERSOLINO-STROCCHI"

VIA FIRENZE n. 194 - FAENZA (RA)

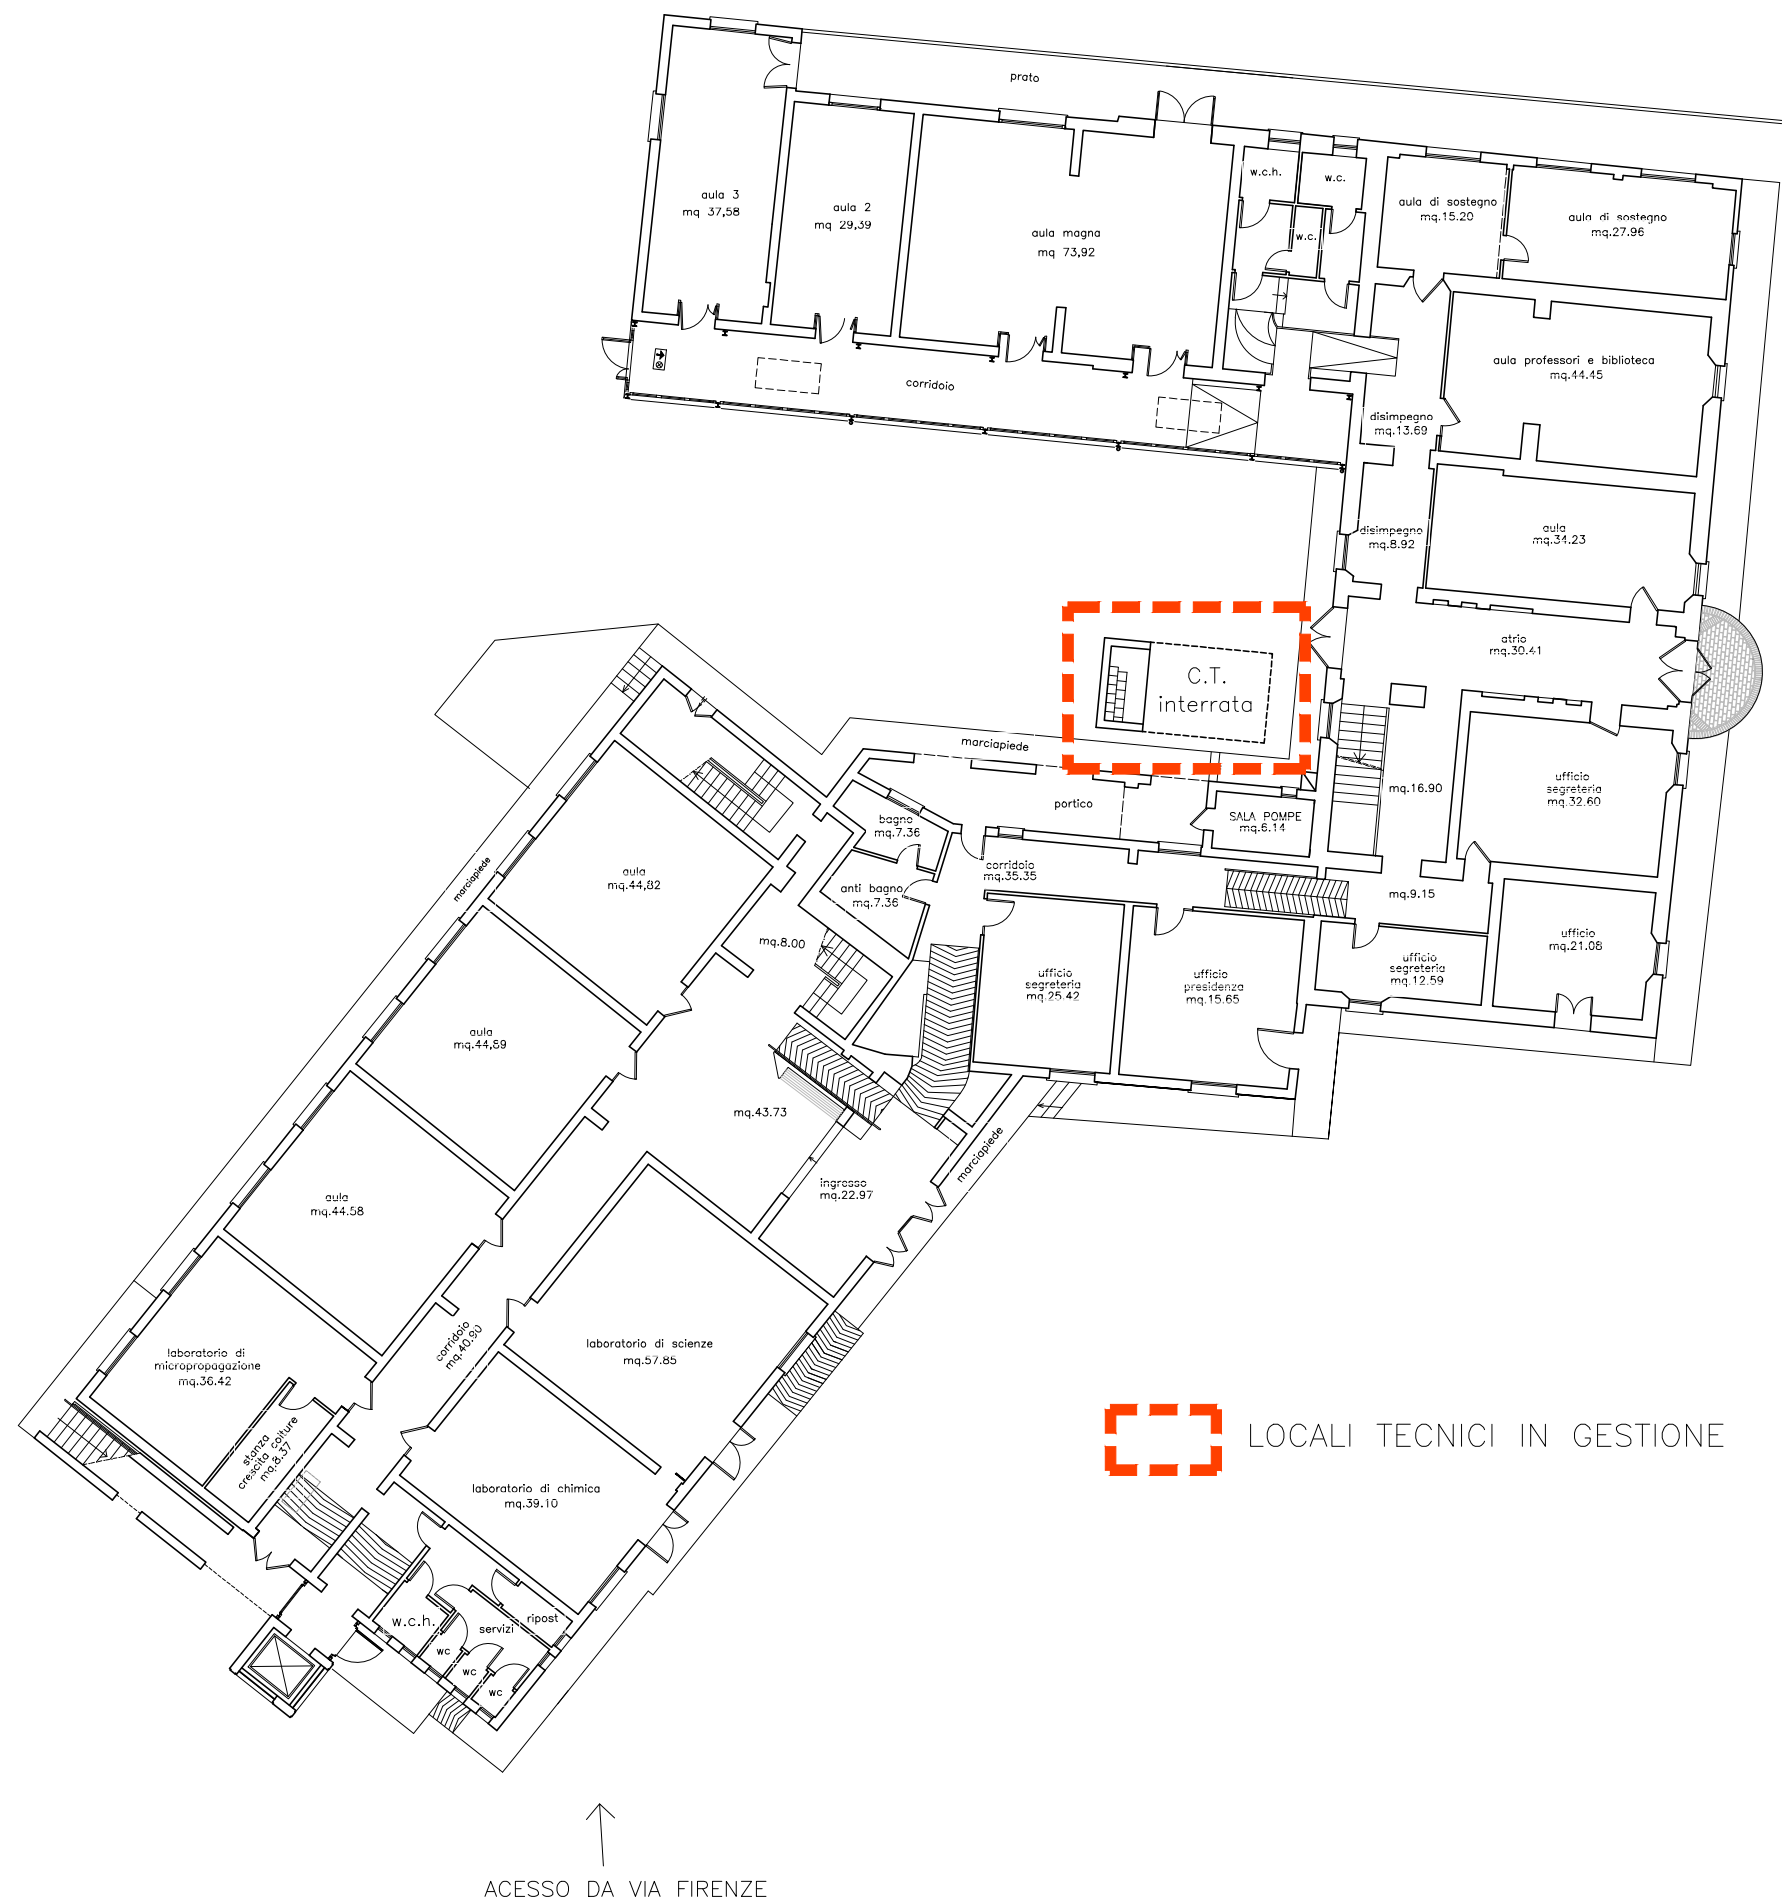

PIANTA PIANOTERRA

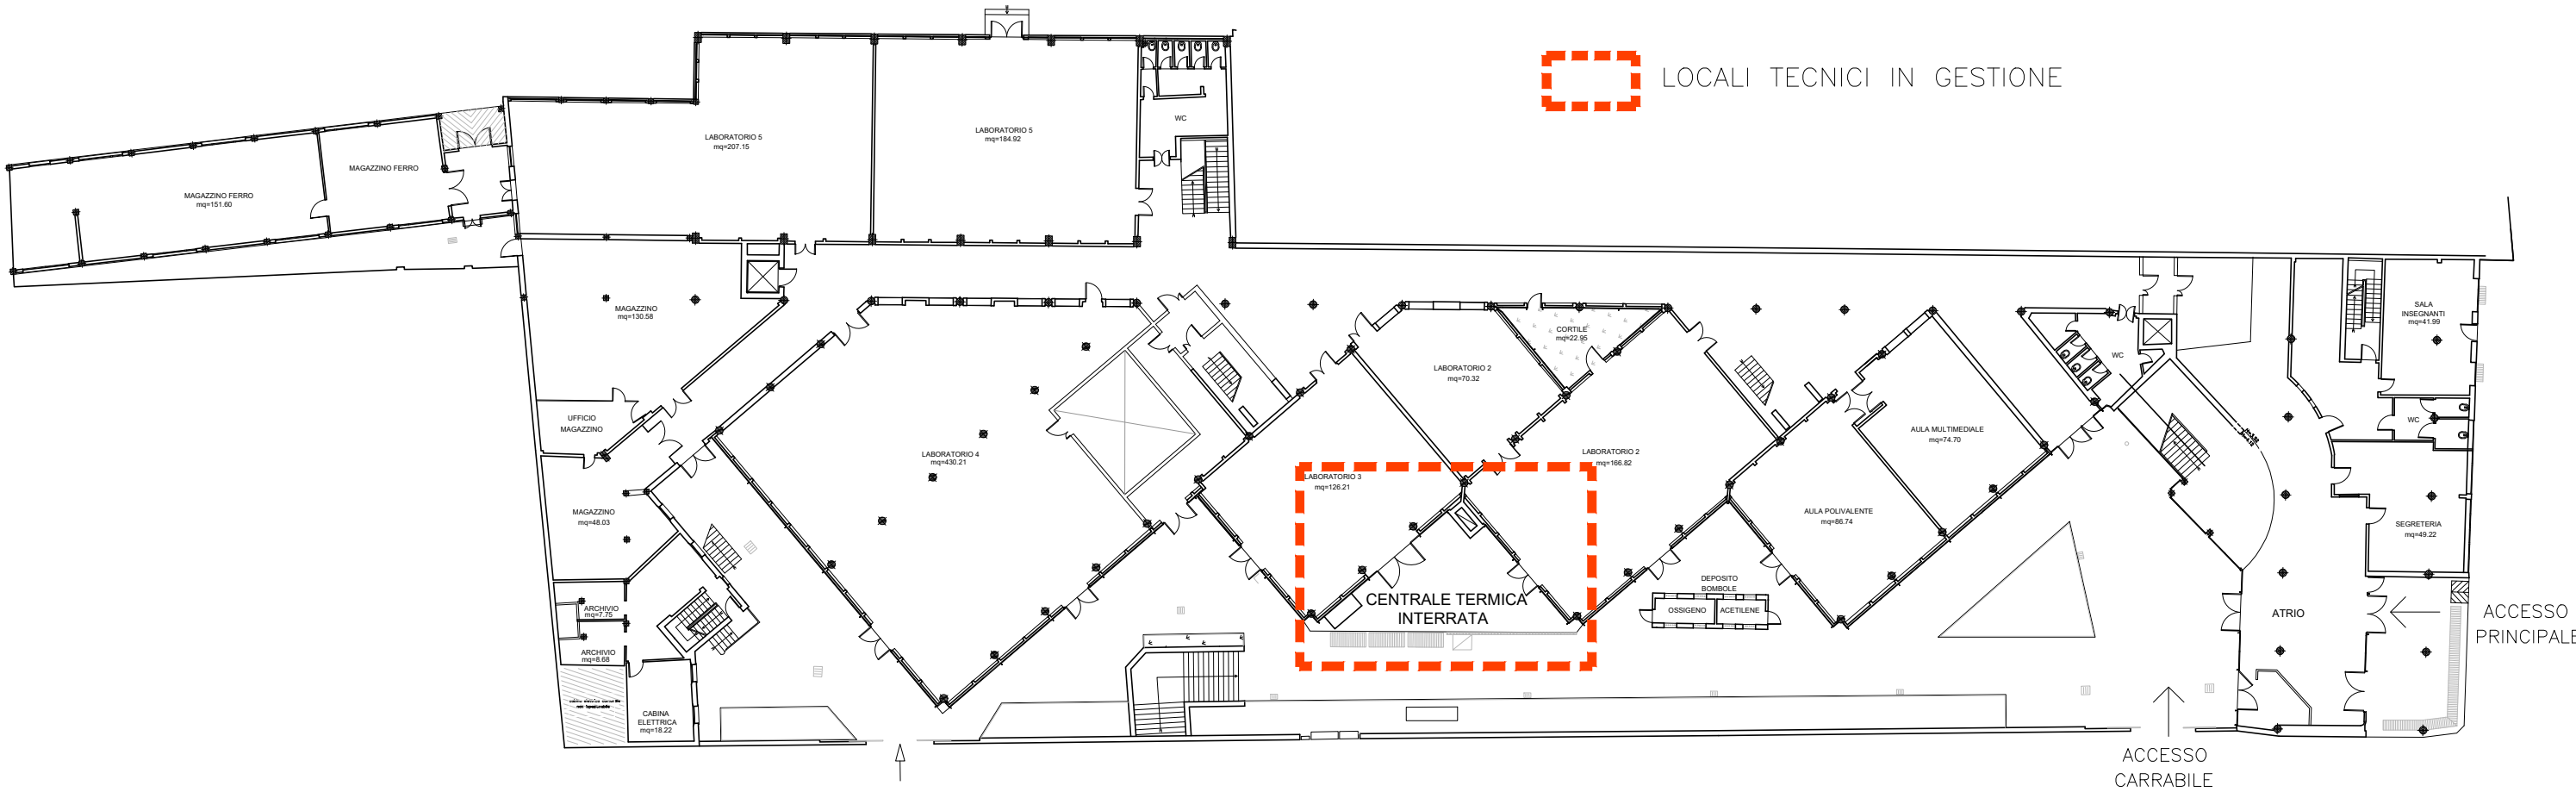


FA07

ITIP "LUIGI BUCCI"

VIA SAN GIOVANNI n. 11 - FAENZA (RA)



LOCALI TECNICI IN GESTIONE

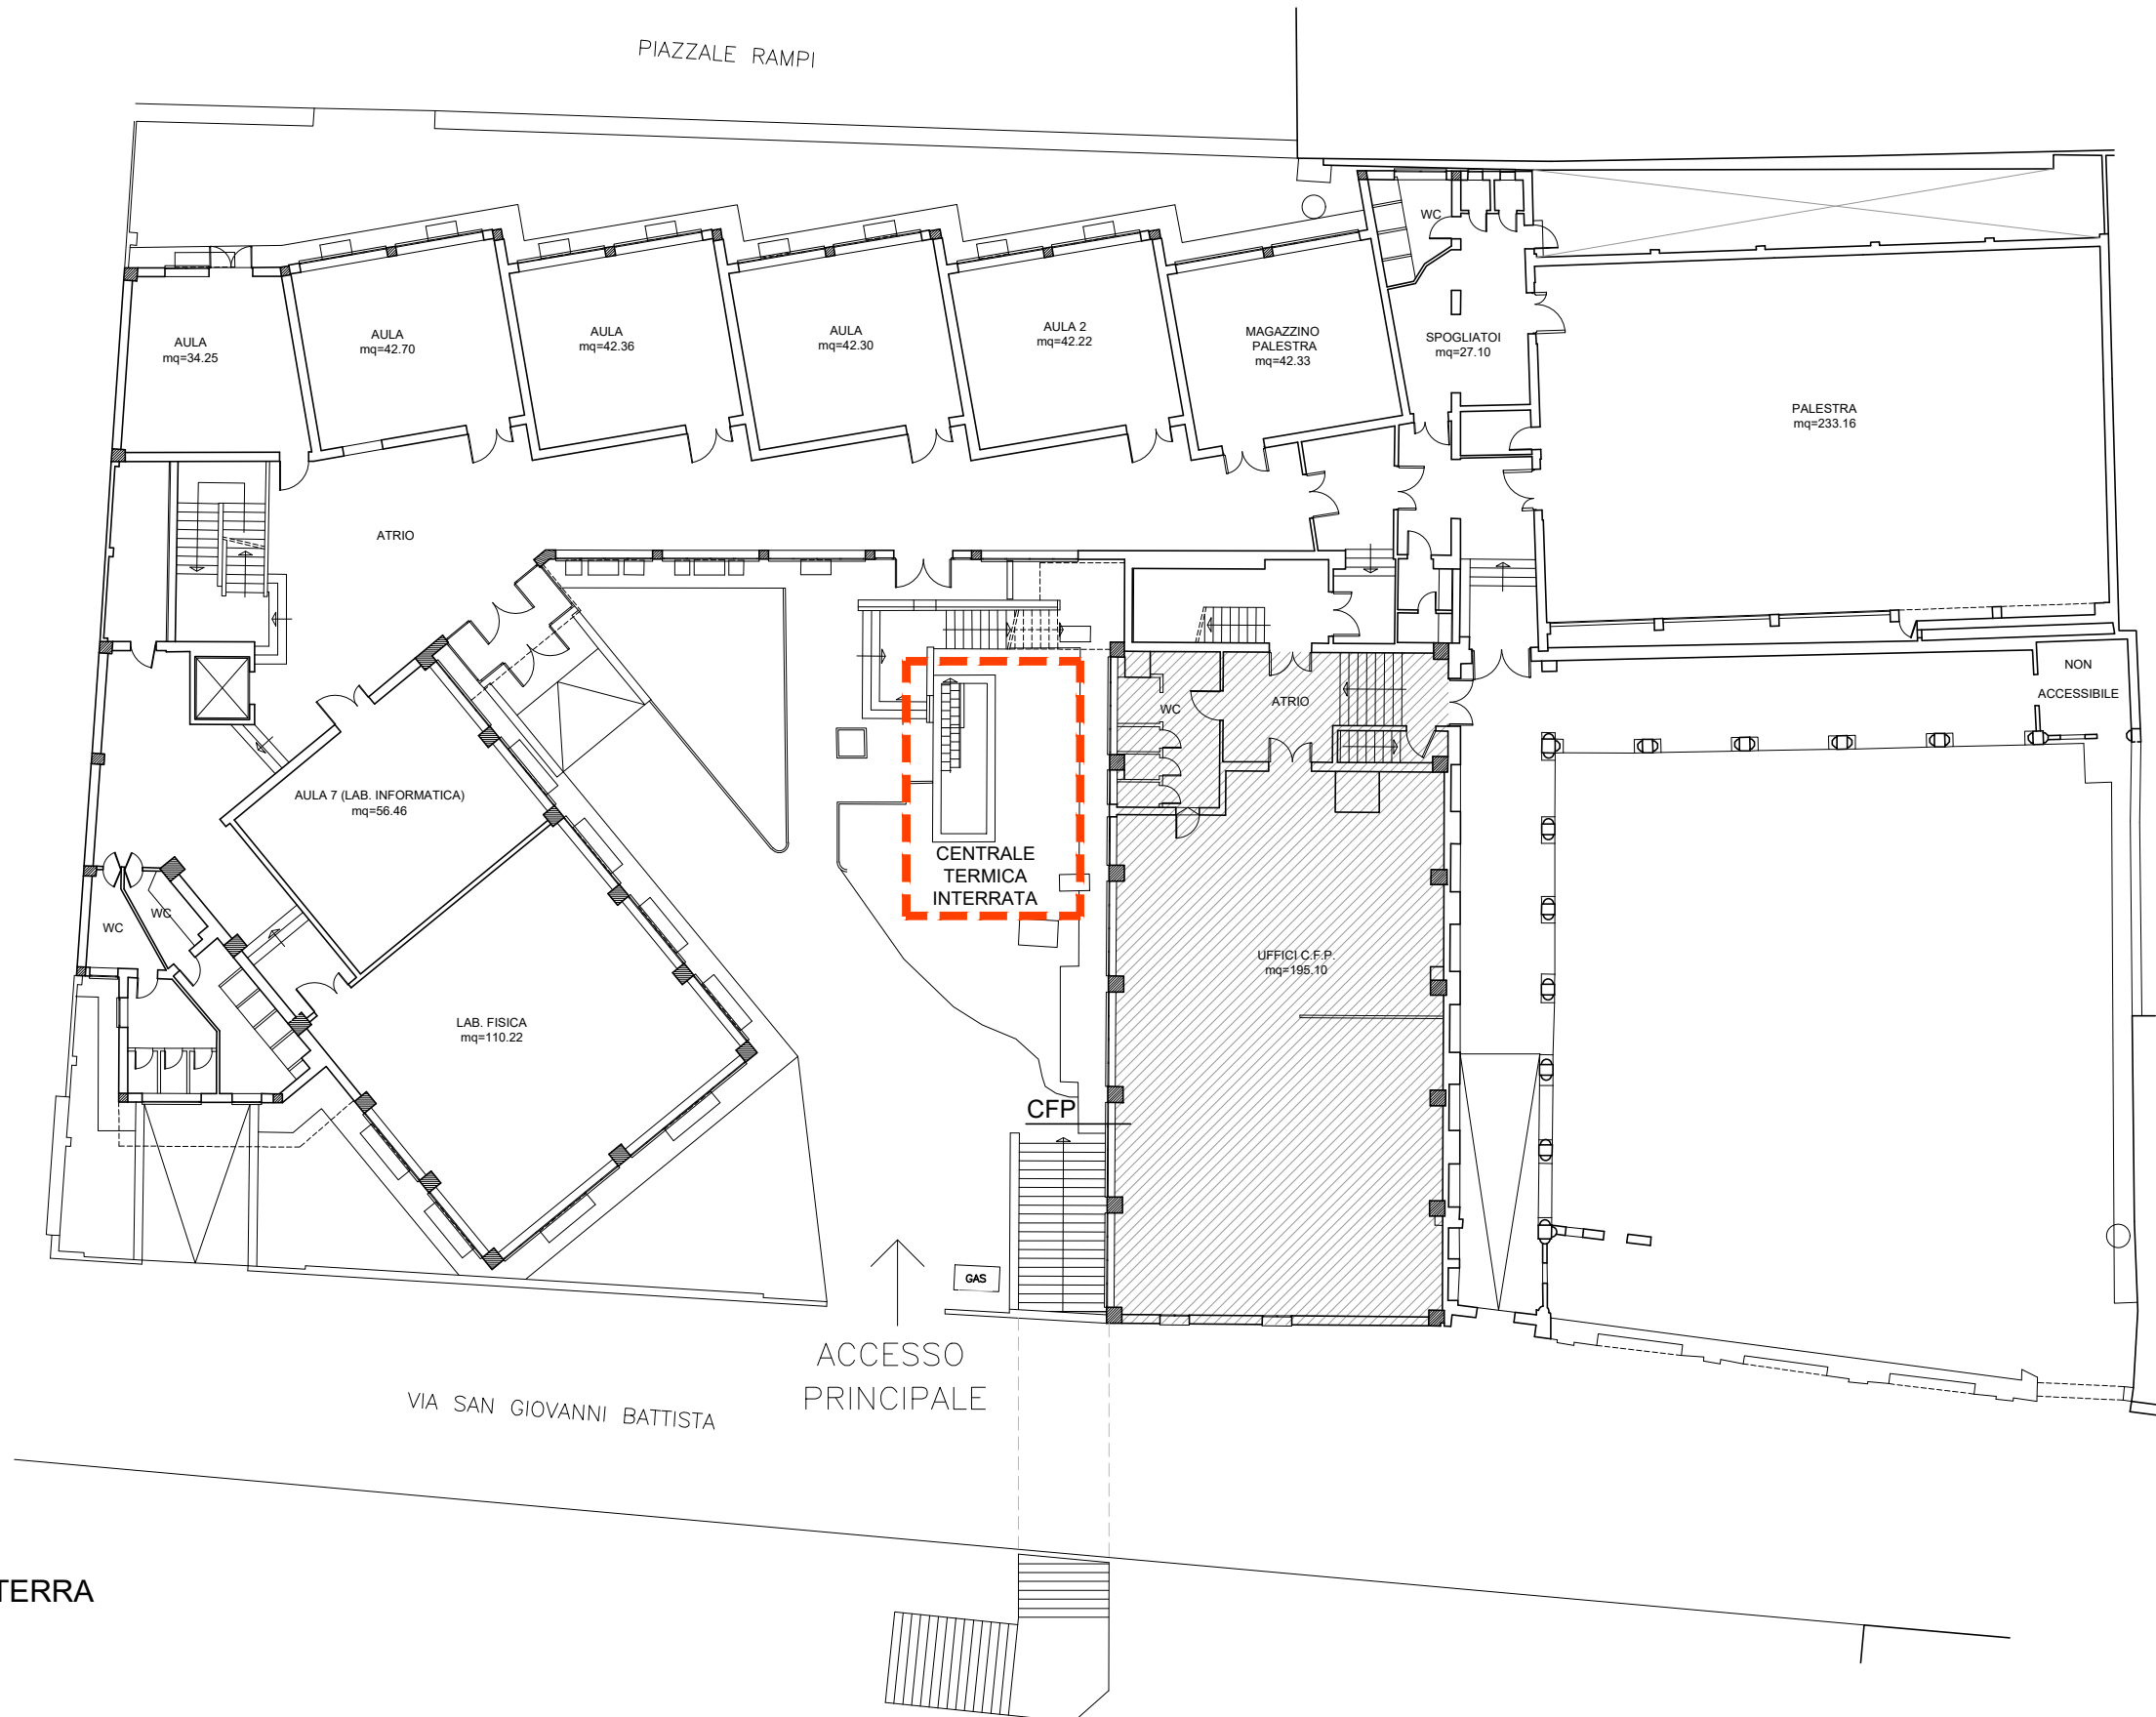

PIANTA PIANO TERRA

LU01

LICEO SCIENTIFICO "RICCI CURBASTRO"


VIA DEGLI ORSINI n. 6 - LUGO (RA)

VIALE DEGLI ORSINI

ACCESSO →

ACCESSO PRINCIPALE →

INGRESSO →

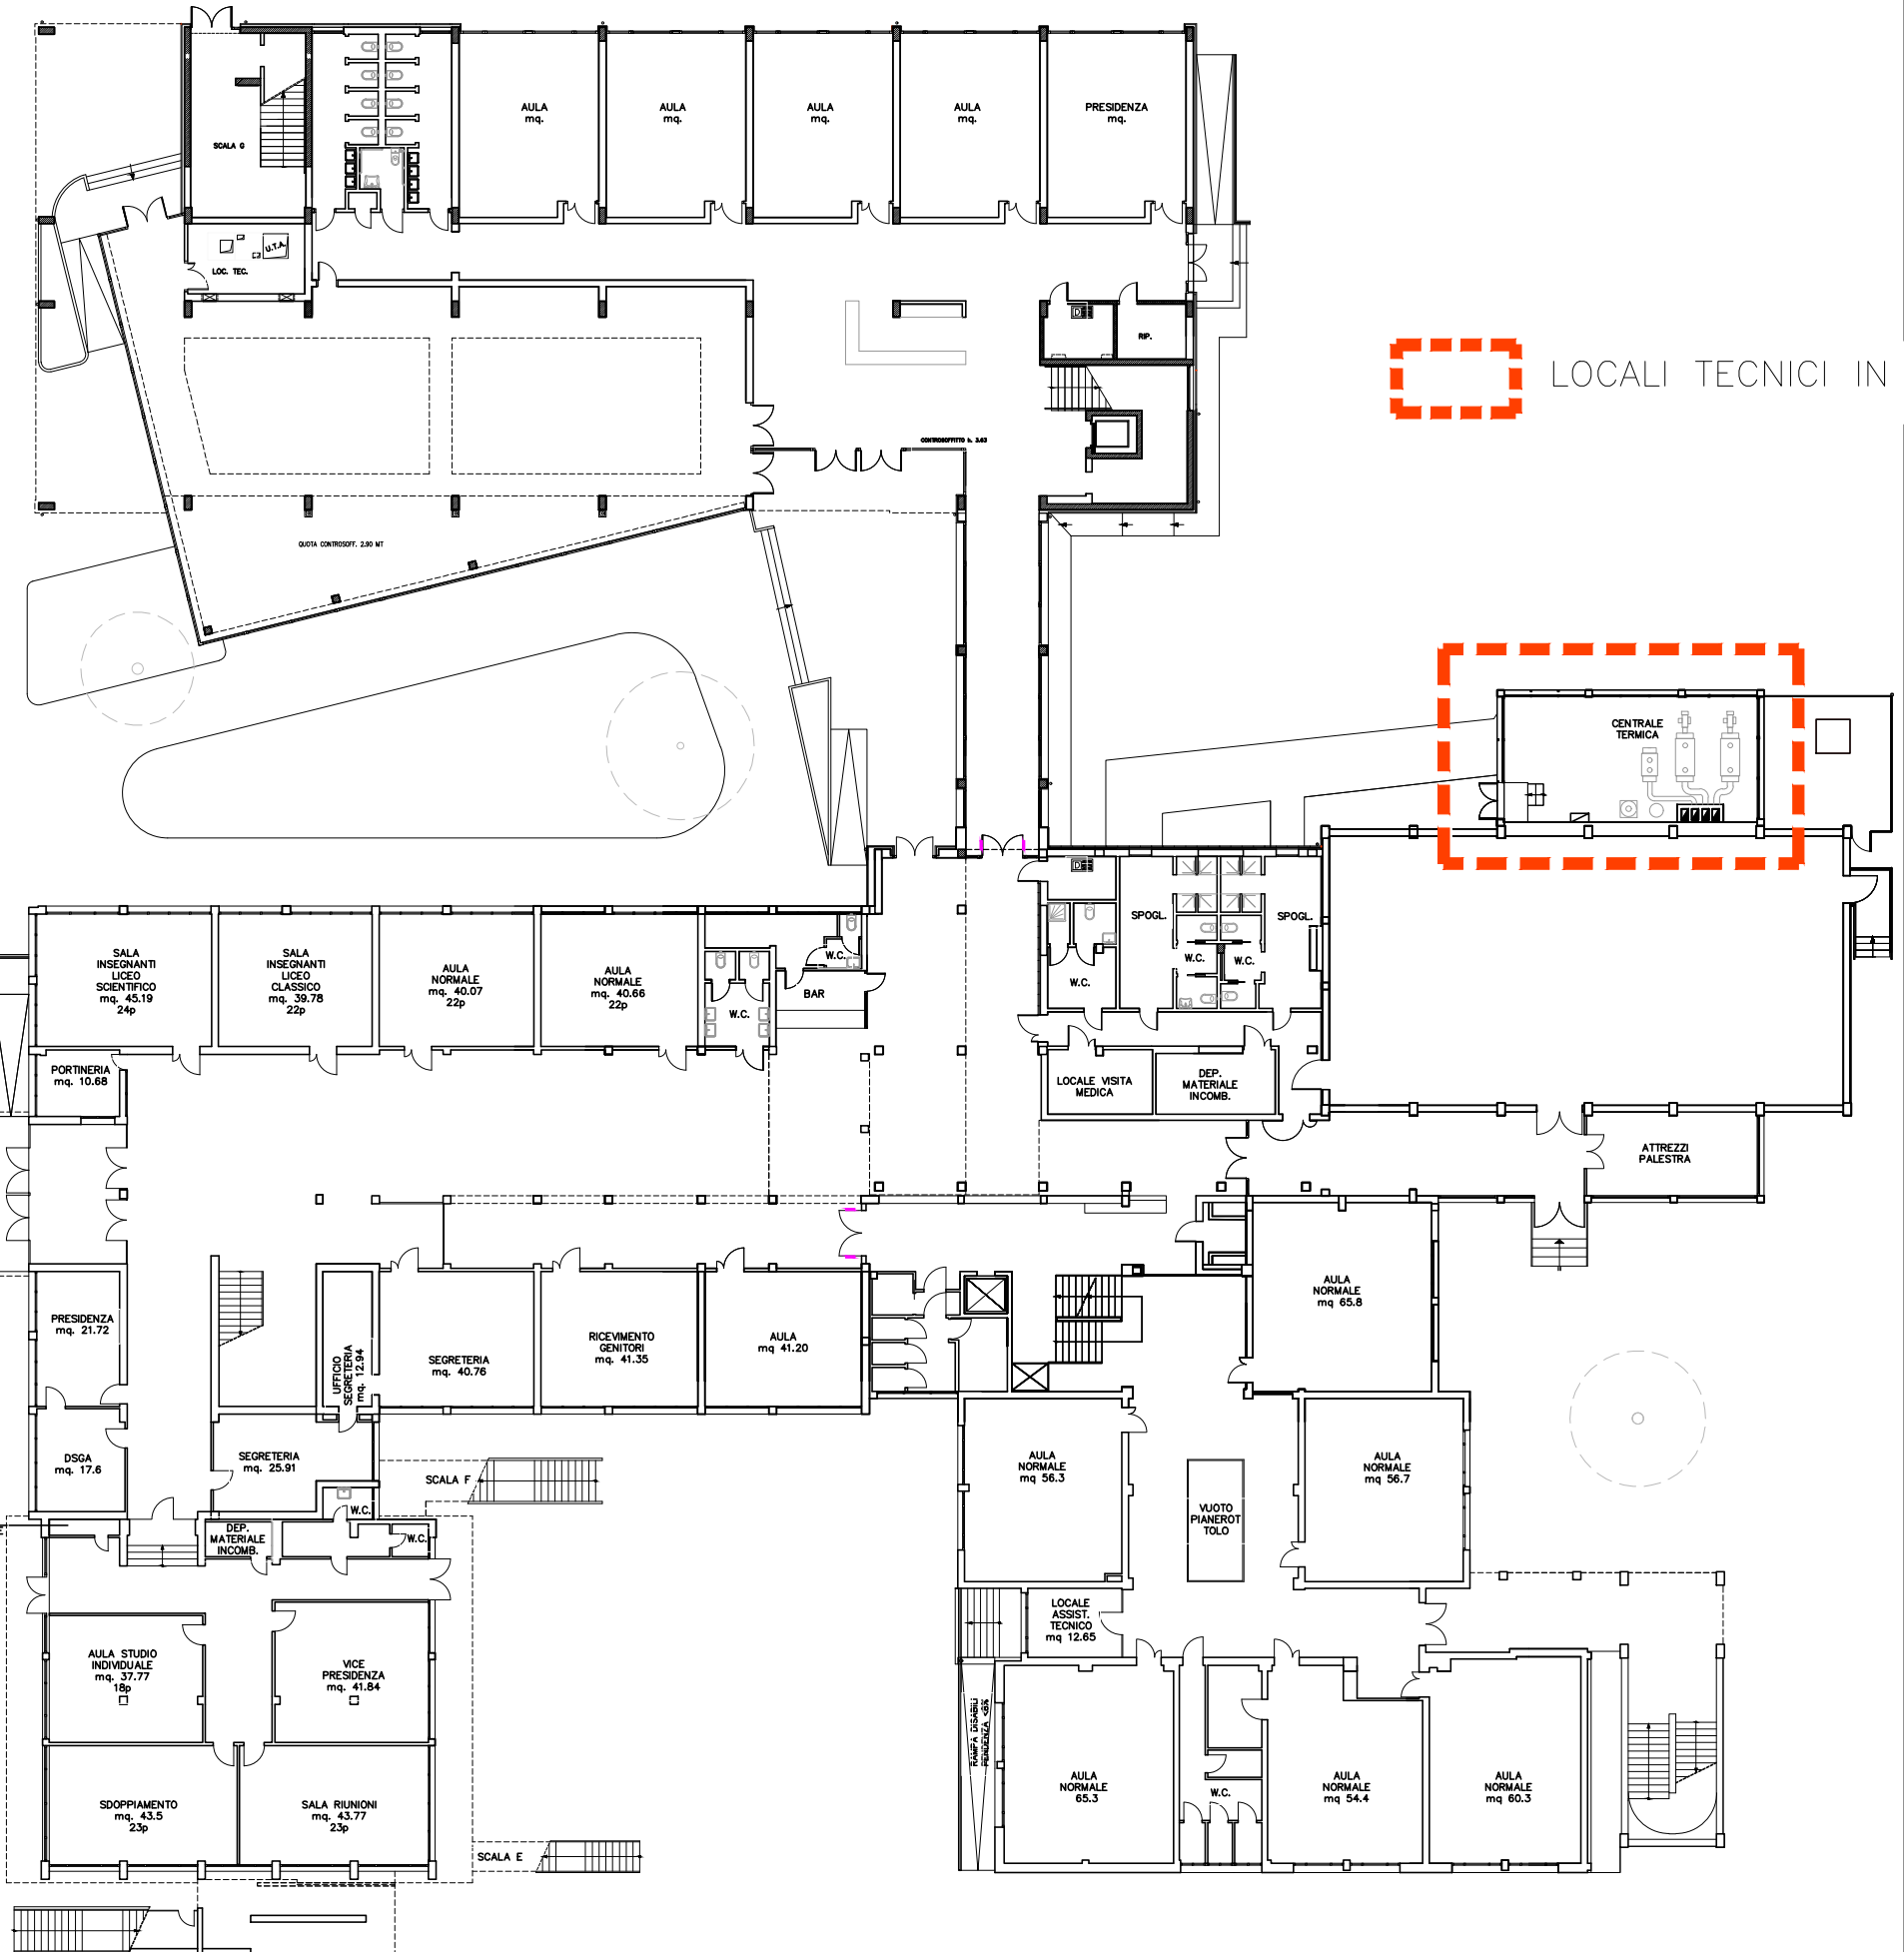

LOCALI TECNICI IN GESTIONE

PIANTA PIANOTERRA


ITI "G. MARCONI"
VIA LUMAGNI n. 28 - LUGO (RA)

ACCESSO
PRINCIPALE →
"MARCONI"


LU02
ITCG "G. COMPAGNONI"
VIA LUMAGNI n. 26 - LUGO (RA)

ACCESSO
PRINCIPALE →
"COMPAGNONI"



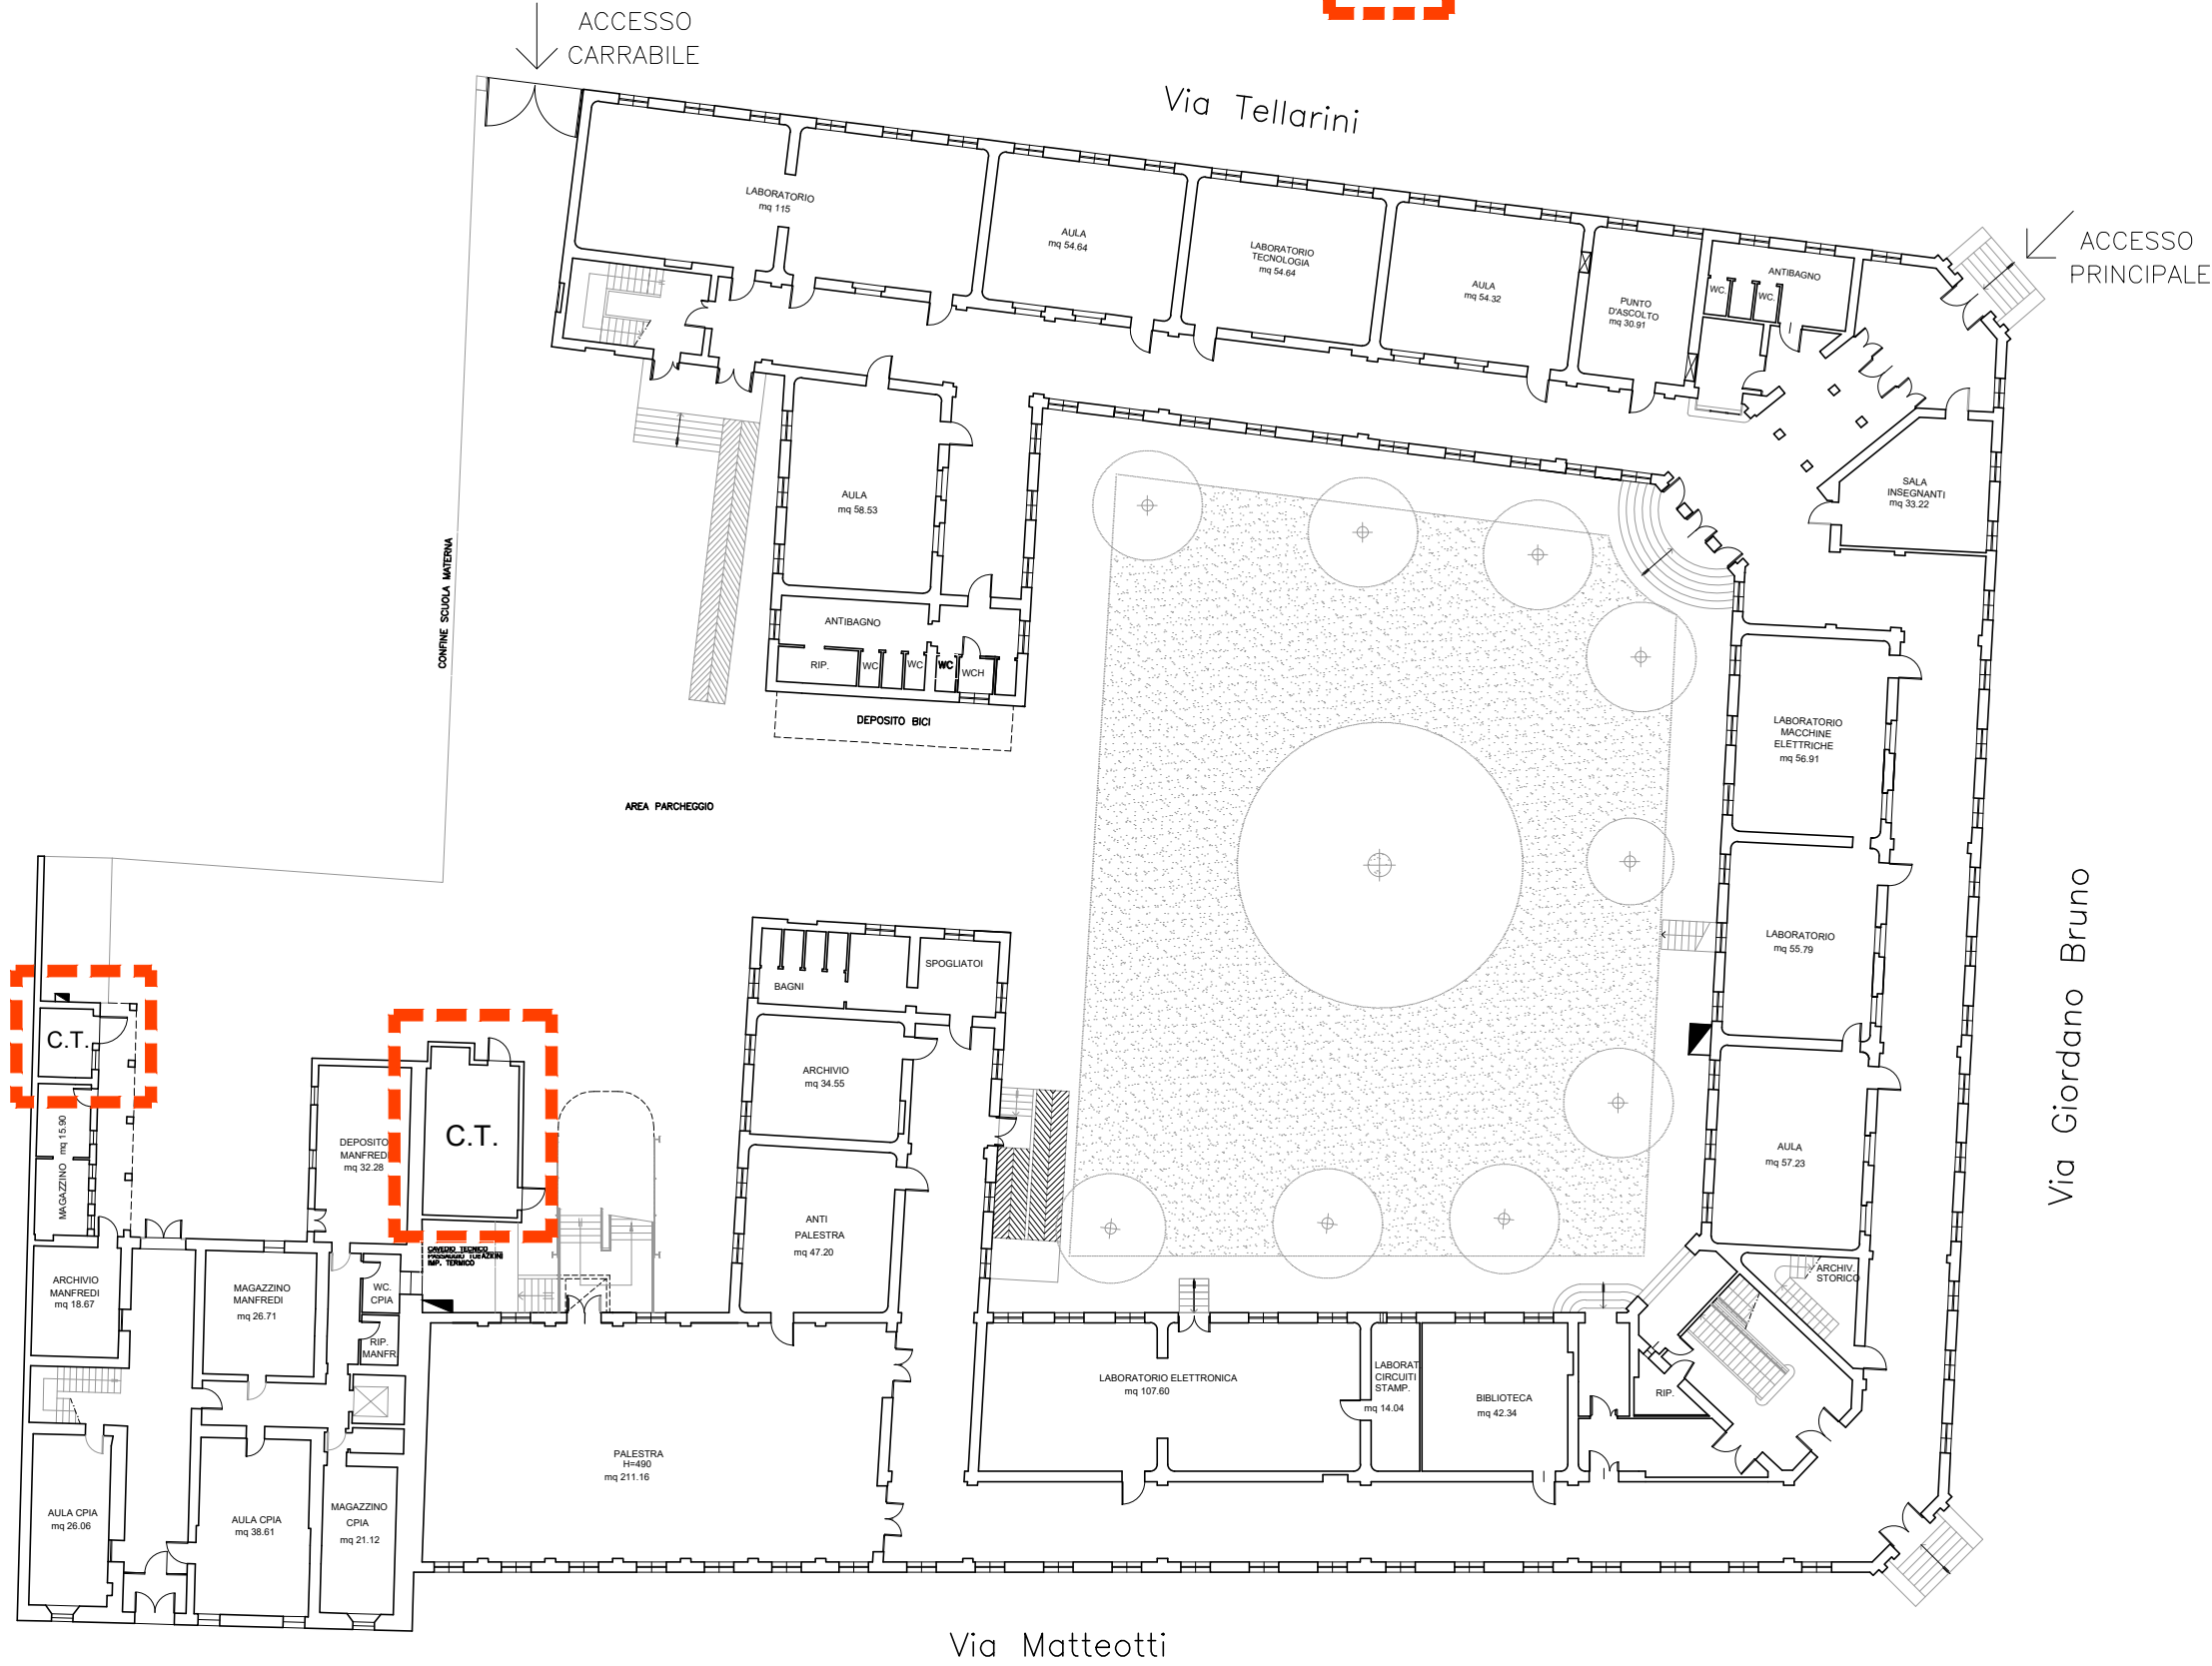

PIANTA PIANOTERRA

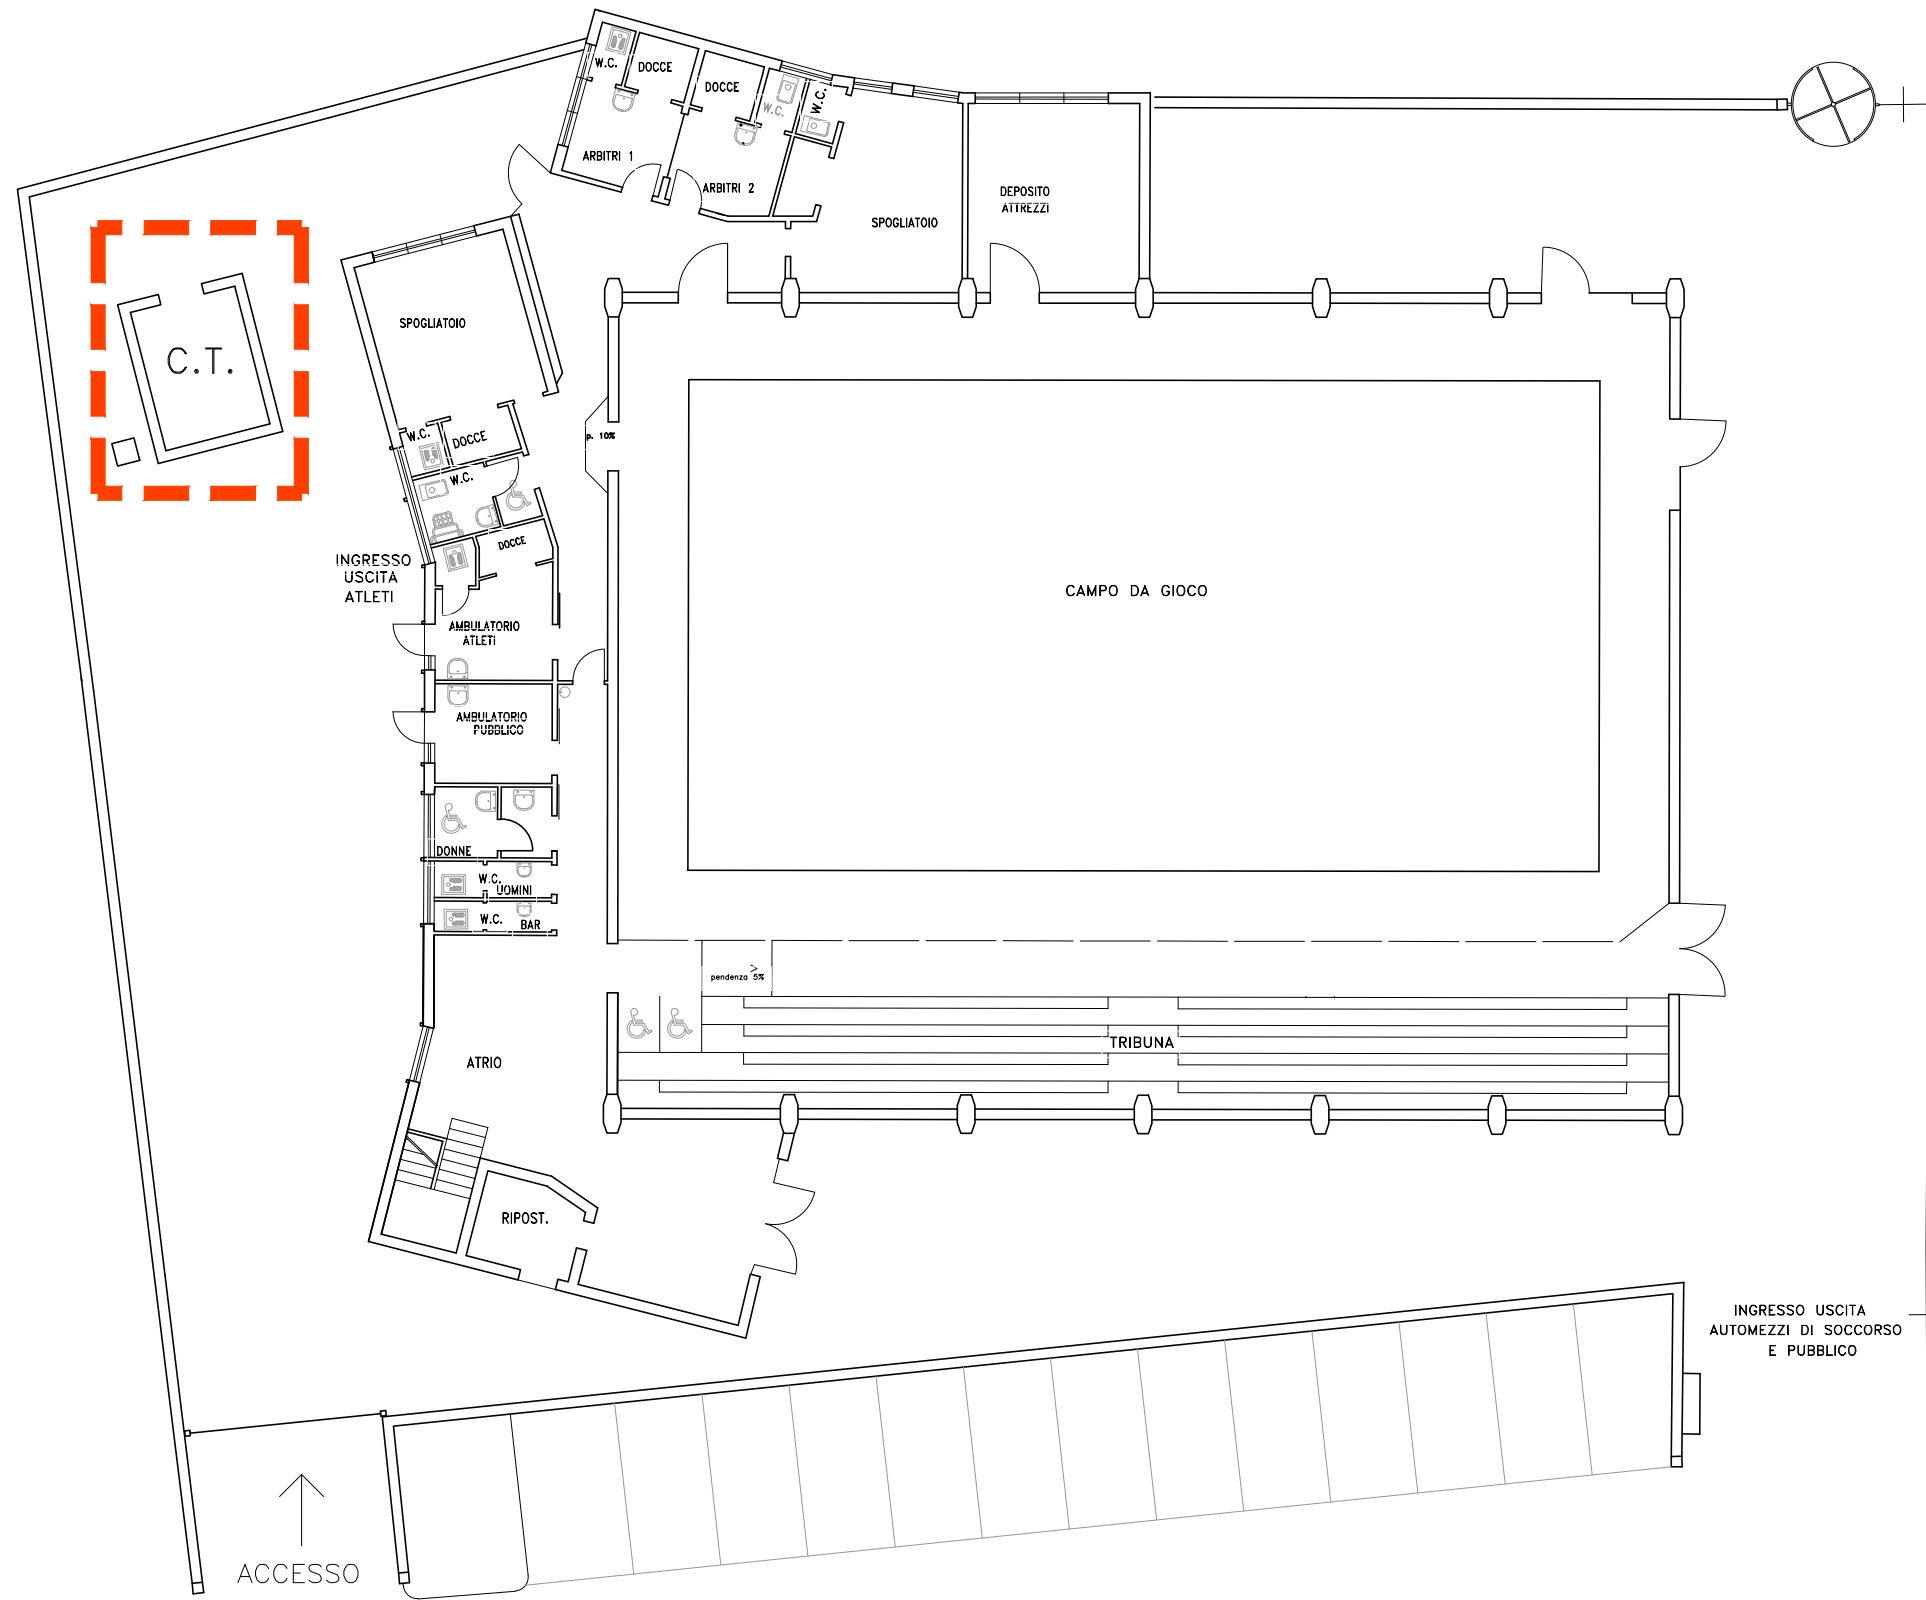


LU07


MAGAZZINO PROVINCIALE - CASERMA VVF

VIA BEDAZZO n. - LUGO (RA)

ACCESSO
CARRABILE →

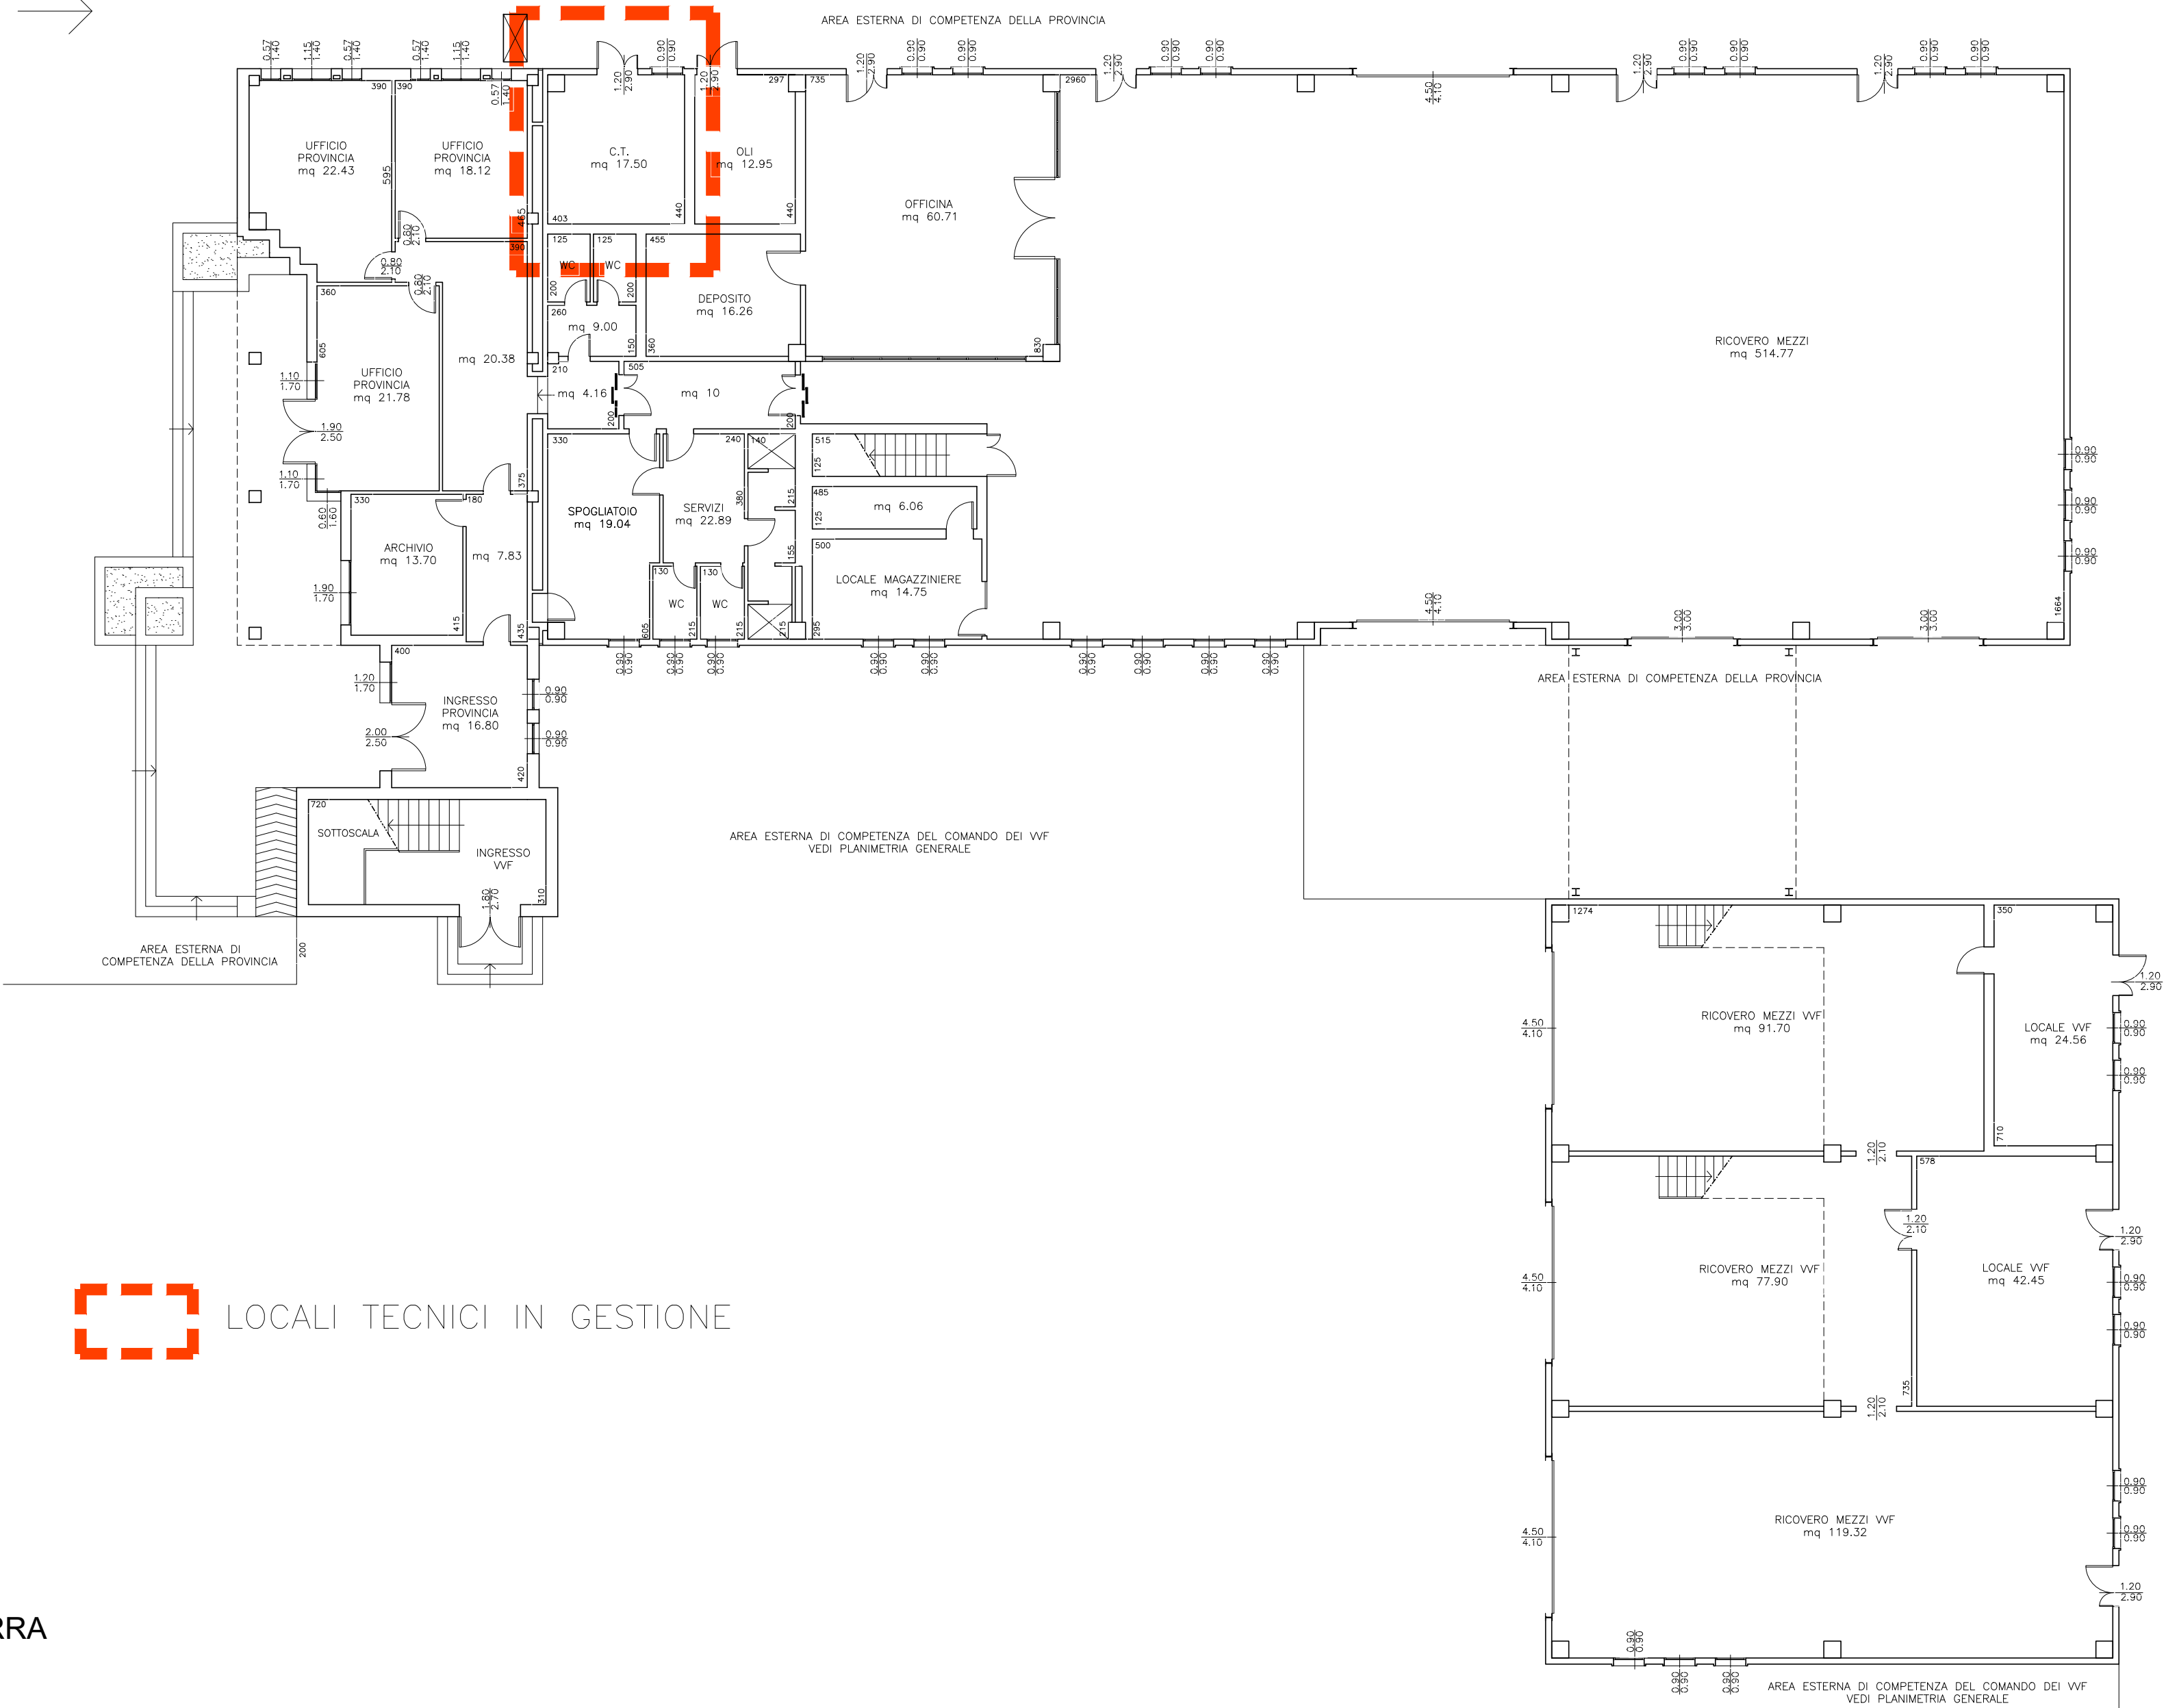

PIANTA PIANO TERRA

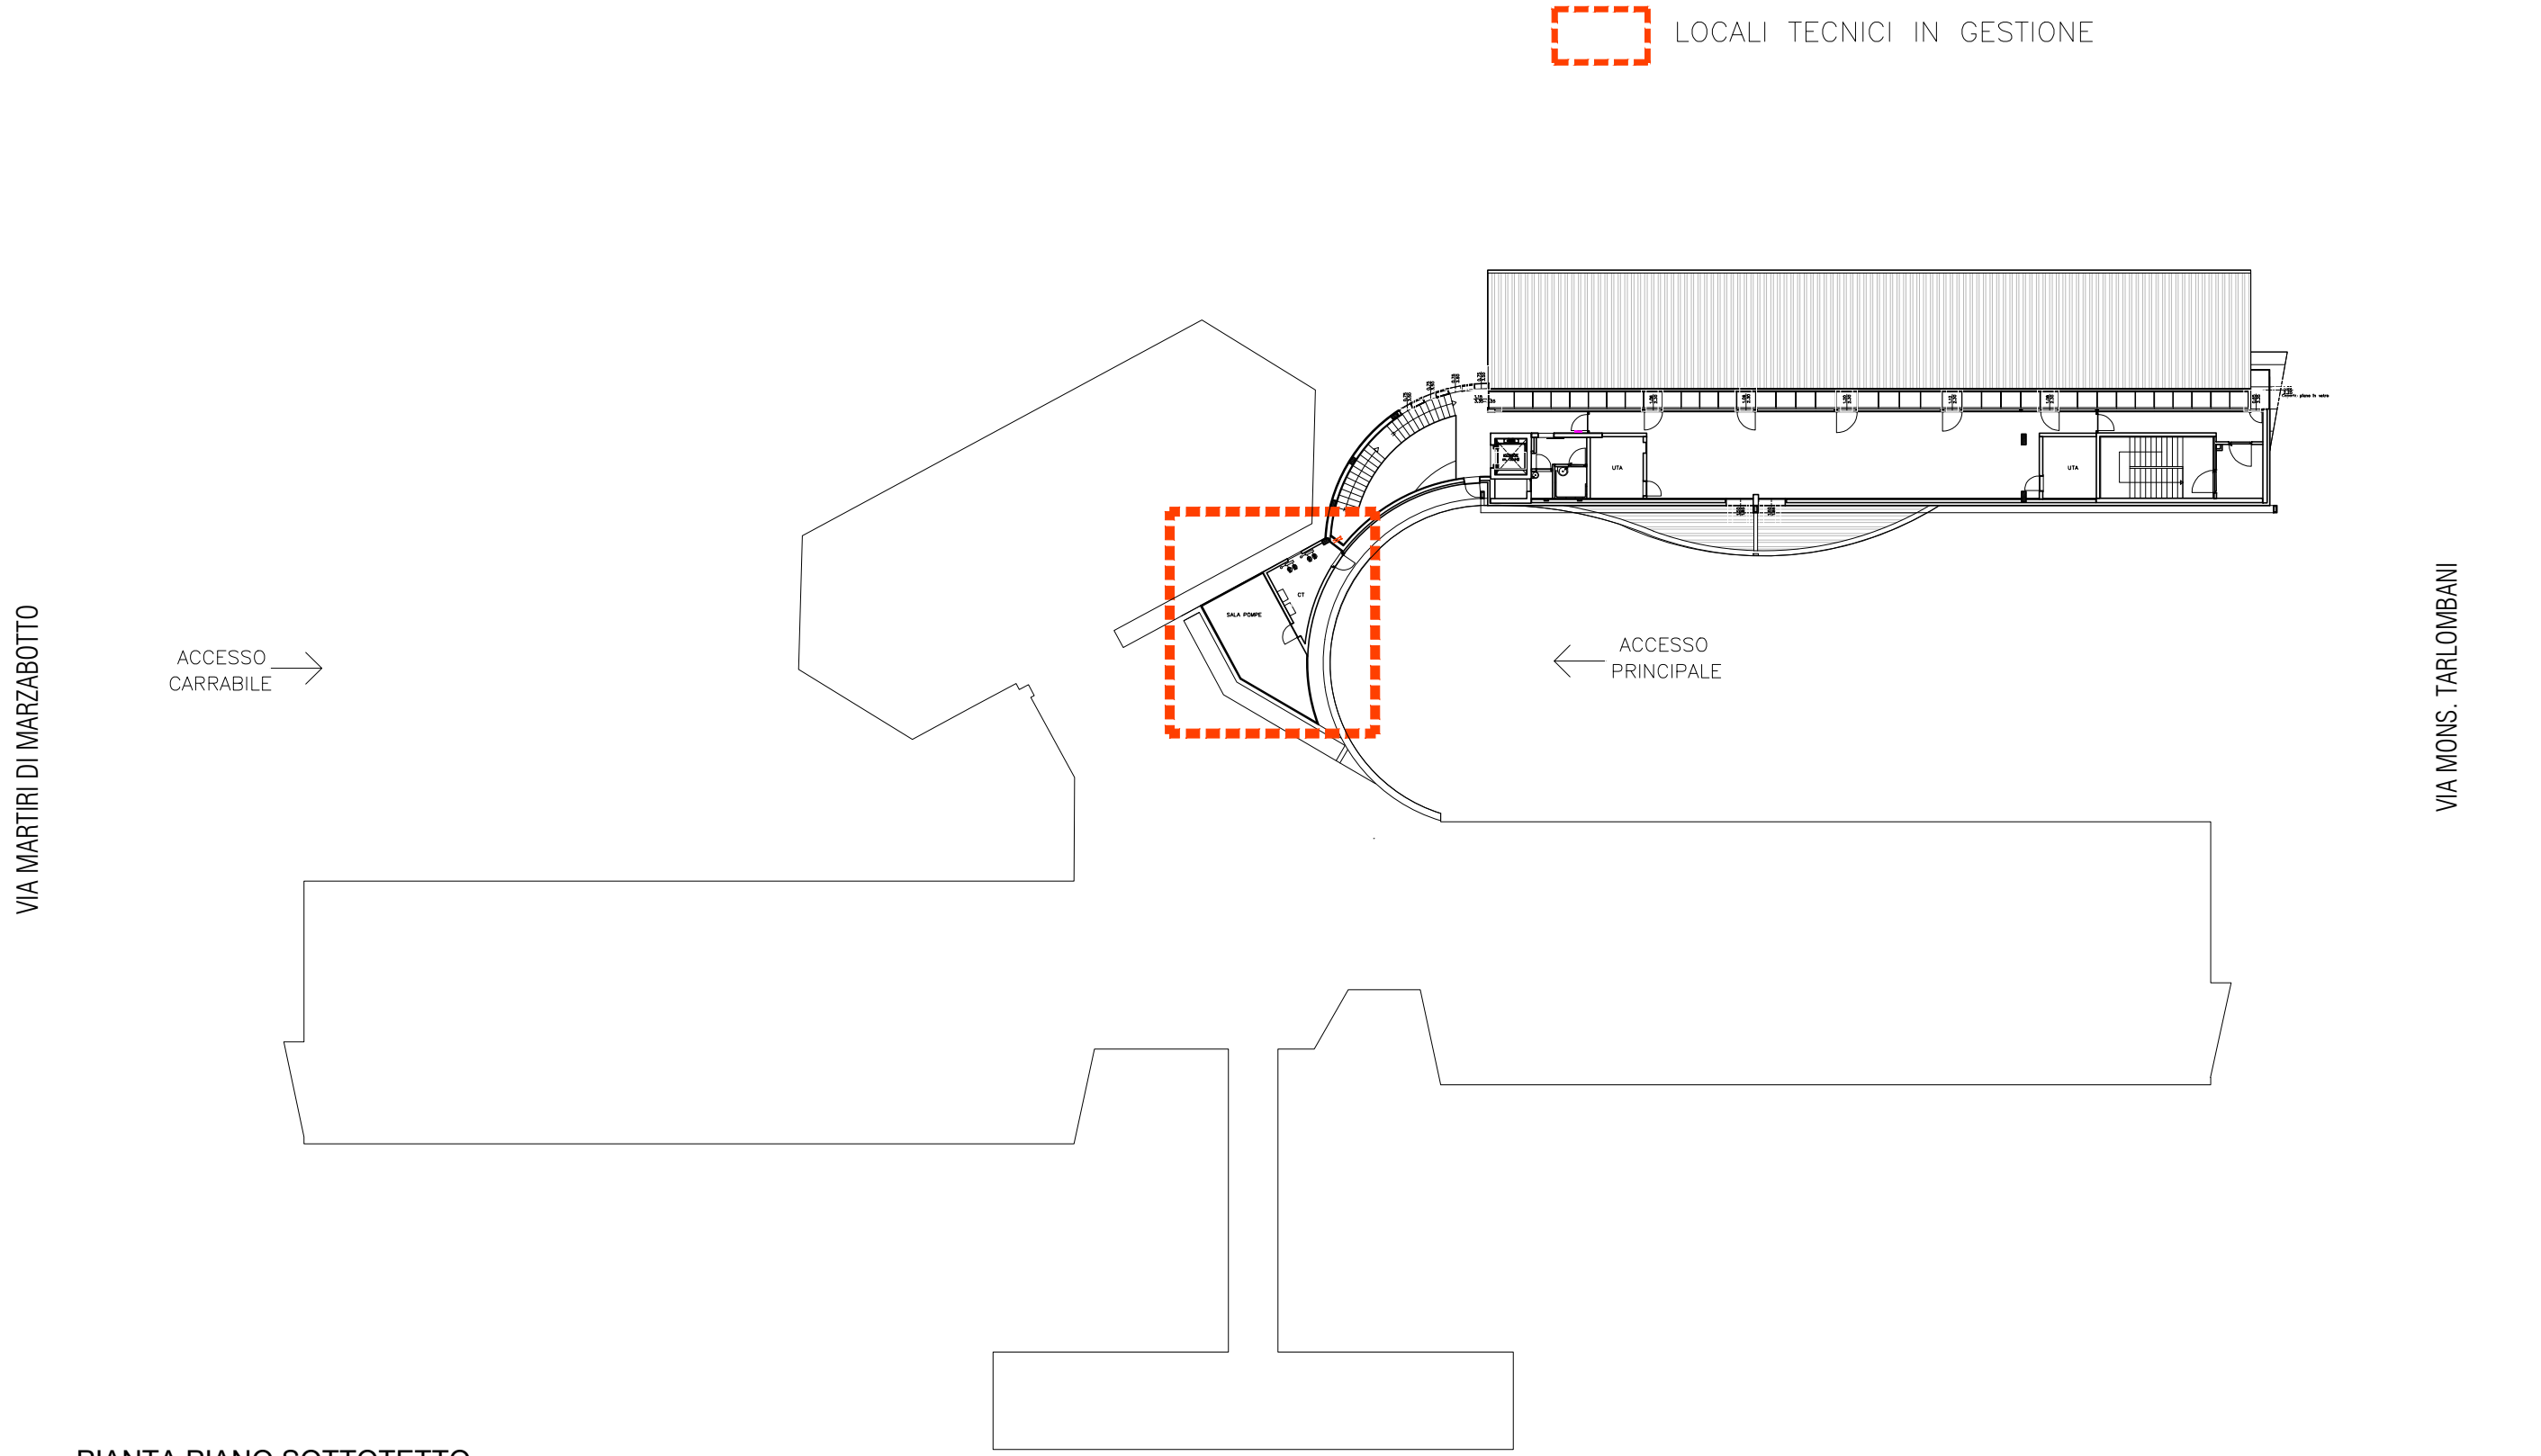

PIANTA PIANO SOTTOTETTO

↓ ACCESSO
CARRABILE

VIA PALAZZINO

