



PLANIMETRIA 1

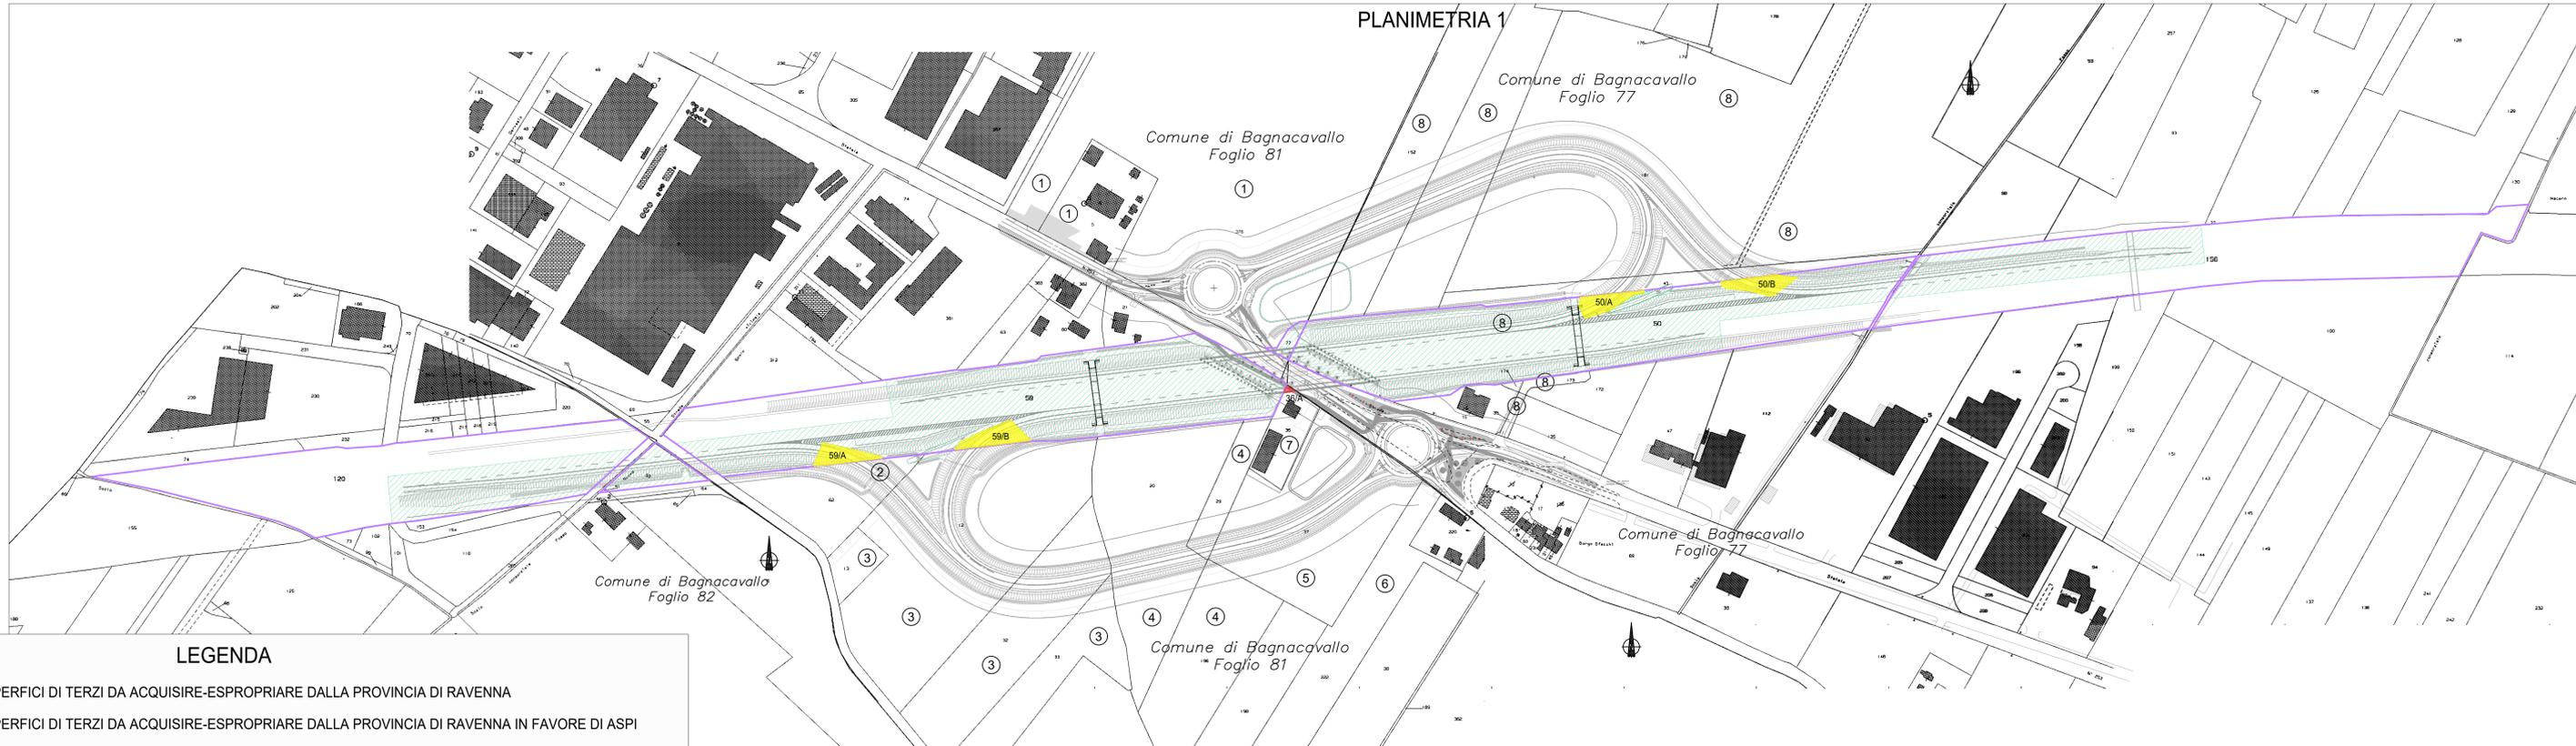

LEGENDA

- SUPERFICI DI TERZI DA ACQUISIRE-ESPROPRIARE DALLA PROVINCIA DI RAVENNA
- SUPERFICI DI TERZI DA ACQUISIRE-ESPROPRIARE DALLA PROVINCIA DI RAVENNA IN FAVORE DI ASPI
- SUPERFICI DI TERZI SOGGETTE AD OCCUPAZIONE TEMPORANEA A FAVORE DELLA PROVINCIA DI RAVENNA
- SUPERFICI ASPI SOGGETTE AD OCCUPAZIONE TEMPORANEA A FAVORE DELLA PROVINCIA DI RAVENNA
- SUPERFICI ASPI IN CONCESSIONE ALLA PROVINCIA DI RAVENNA
- PERIMETRAZIONE MAPPALI ASPI INTERESSATI DAI LAVORI

PLANIMETRIA 2

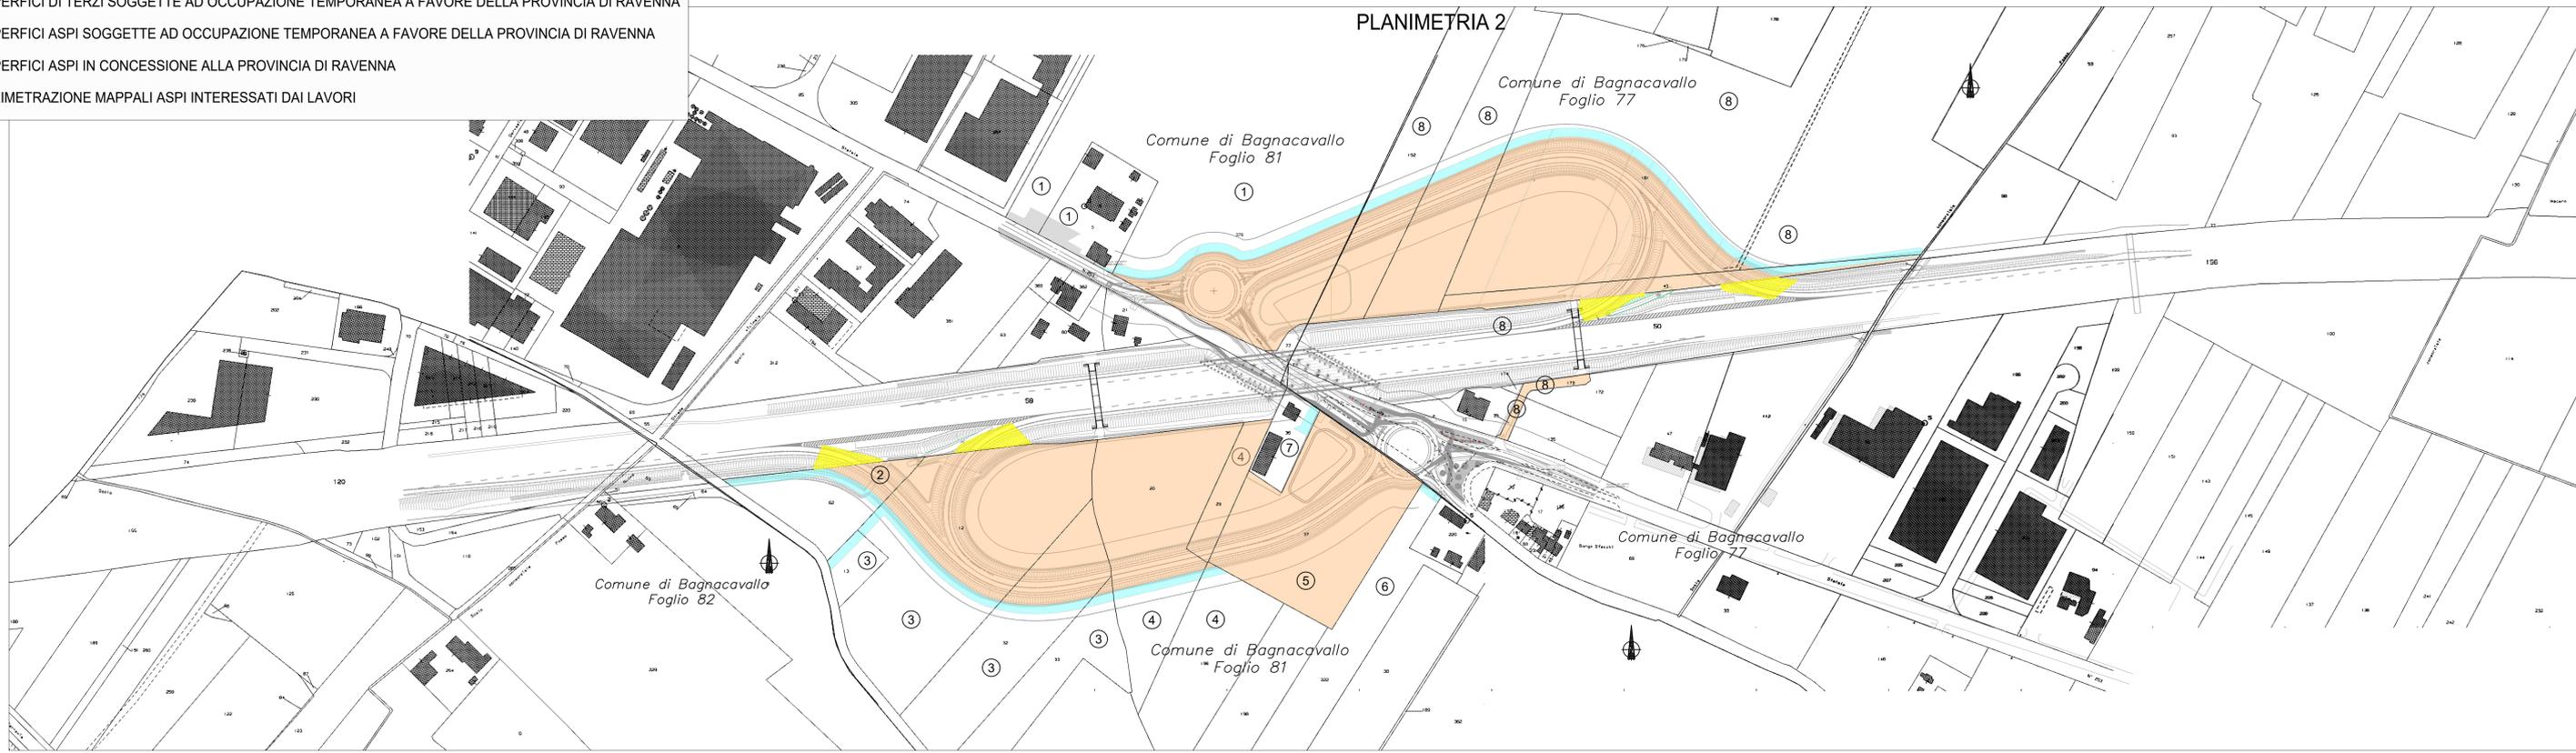

**INTERCONNESSIONE A14 DIR CON LA S.P. 253R
 SAN VITALE NEL COMUNE DI BAGNACAVALLO IN
 LOCALITA' BORGHI STECCHI
 CUP J31B16000320009**

PROGETTO DEFINITIVO

Presidente: Sig. Michele De Pascale	Consigliere delegato al LL.PP.-Viabilità: Arch. Nicola Pasi
Dirigente responsabile del Settore: Ing. Paolo Nobile	Responsabile del Servizio: Ing. Chiara Bentini
RESPONSABILE UNICO DEL PROCEDIMENTO: Ing. Chiara Bentini <small>Documento firmato digitalmente</small>	
PROGETTO STRADALE E STRUTTURALE: Ing. Stefano Cassarini <small>Documento firmato digitalmente</small>	
ELABORAZIONI AMBIENTALI E STUDIO ACUSTICO: Dott.ssa Francesca Rametta <small>Documento firmato digitalmente</small>	
RELAZIONE GEOLOGICA-GEOTECNICA: Geol. Albertus Cecilius Aloysius Van Zutphen <small>Documento firmato digitalmente</small>	
PIANO PARTICELLARE PER L'ESPROPRIAZIONE: Provincia di Ravenna e Dott. Paolo Loro	

7	REVISIONE	Cassarini	Bentini	10/01/2024
6	REVISIONE	Cassarini	Bentini	21/11/2022
5	REVISIONE	Cassarini	Bentini	14/10/2022
0	EMISSIONE	Cassarini	Bentini	16/12/2019
Rev.	Descrizione	Redatto:	Controllato:	Approvato:

TITOLO ELABORATO: **Tavola dei sedimi**

Elaborato num:	Revisione:	Data:	Scala:	Nome file:
P.2	7	10/01/2024	1:2000	P_2_Parisibemborgstecchi_17_10_01_2024.dwg