




PLANIMETRIA INDIVIDUAZIONE VIABILITA' SI ACCESSO - Scala 1:500

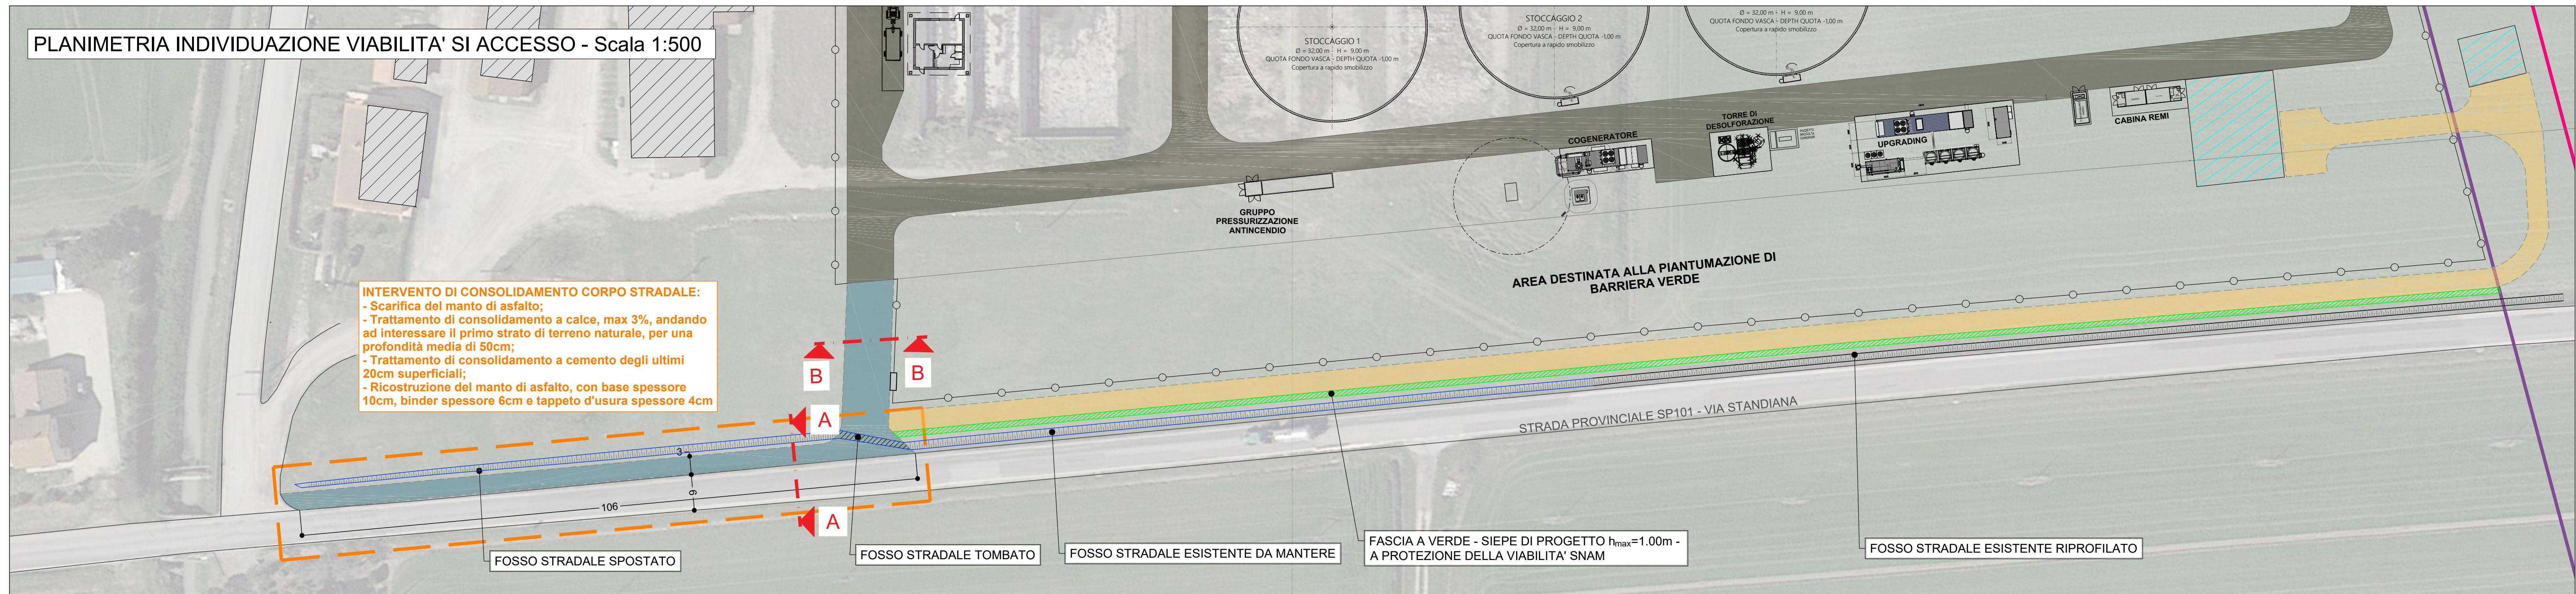


SEZIONE A - A - Scala 1:25

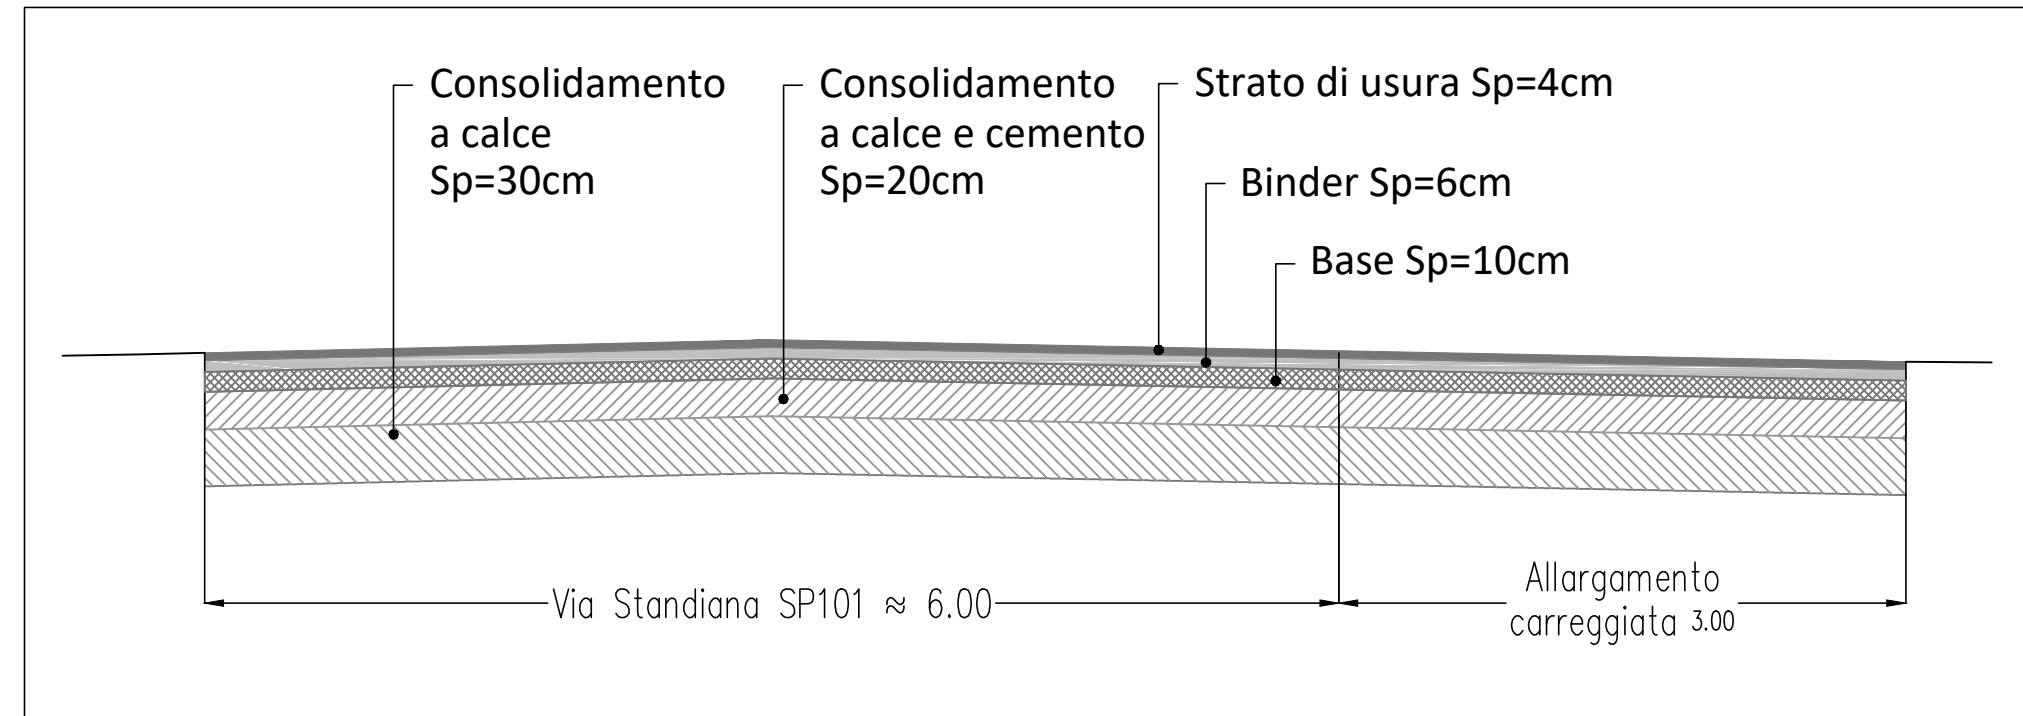

SEZIONE B - B - Scala 1:25

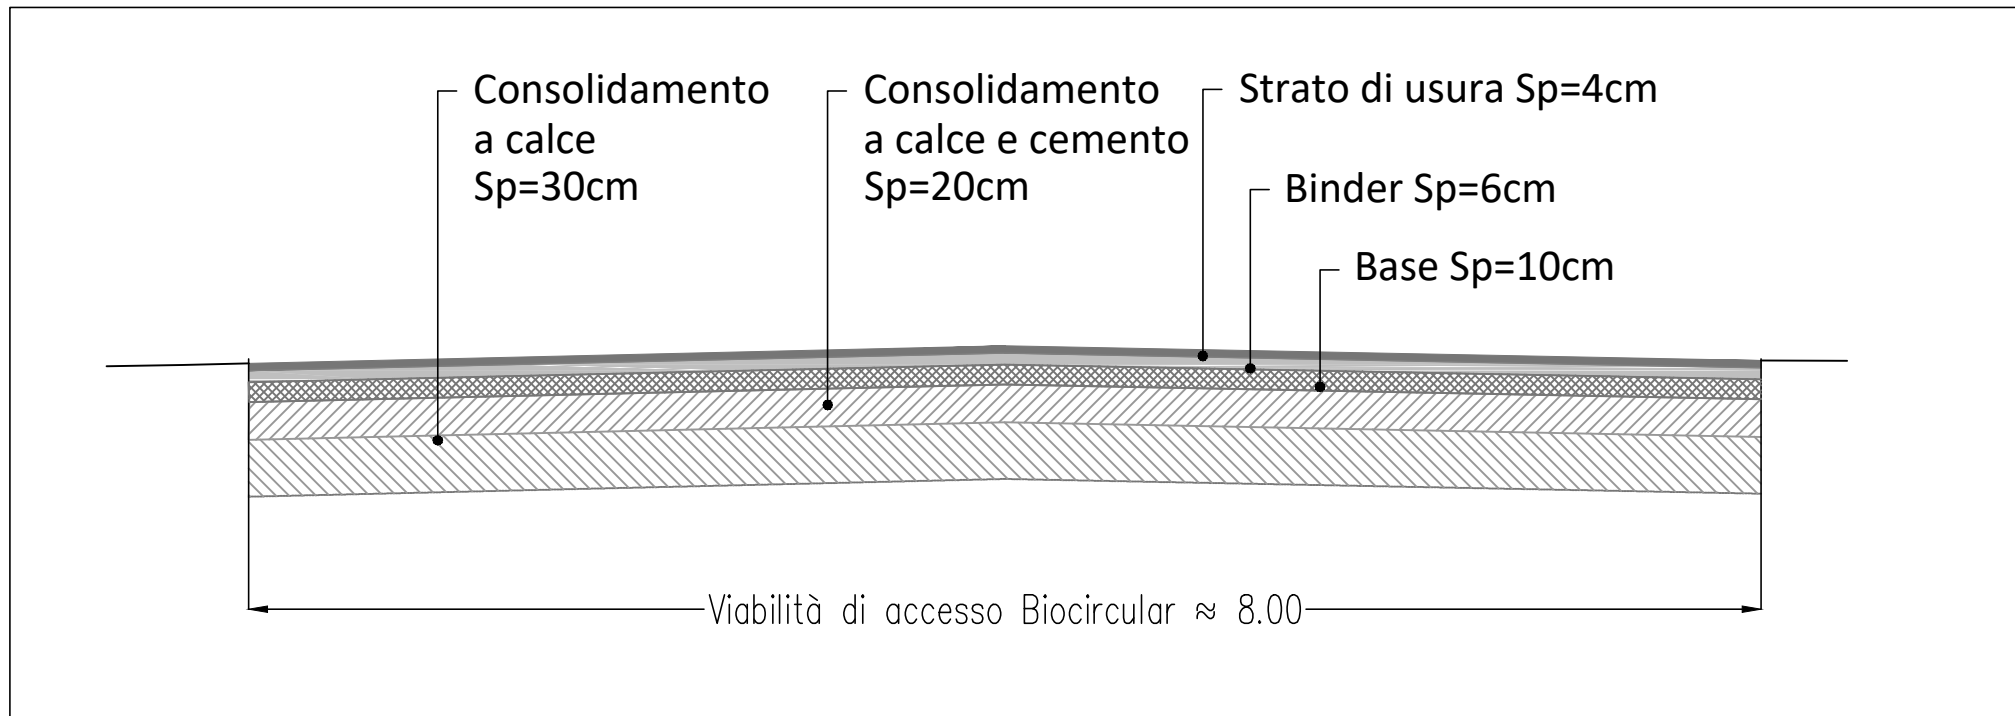

TIPOLOGICO PACCHETTO STRADALE

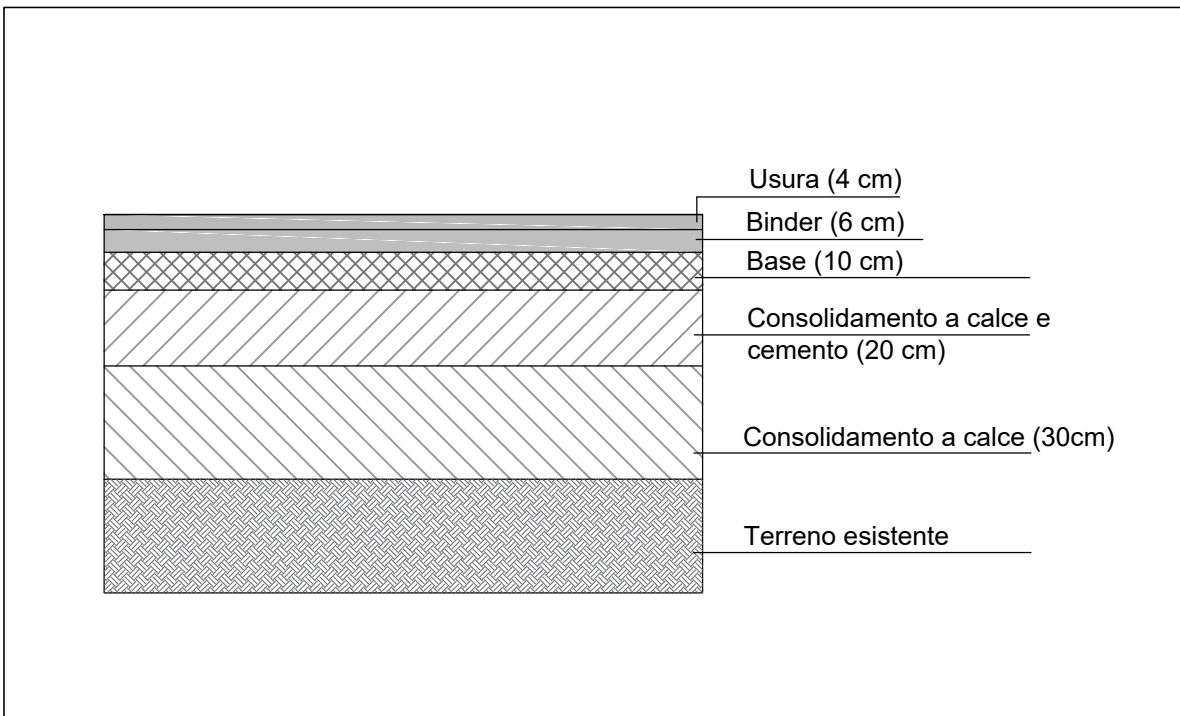

LEGENDA VIABILITA':

- Viabilità interna asfaltata
- Viabilità interna in stabilizzato
- Viabilità ingresso asfaltata
- Viabilità ingresso in stabilizzato SNAM

BIOCIRCULAR S.R.L.

Sede Legale: via Violaro n. 2
48125 Ravenna (RA)

IMPIANTO PER LA PRODUZIONE DI BIOCARBURANTI
AVANZATI DA FONTI RINNOVABILI MEDIANTE UTILIZZO
DI BIOGAS PRODOTTO DALLA DIGESTIONE
ANAEROBICA DI BIOMASSE DI ORIGINE AGRICOLA DA
REALIZZARSI IN COMUNE DI RAVENNA,
LOCALITA' CAMPIANO

PROGETTO DEFINITIVO
AUTORIZZAZIONE UNICA EX ART. 12 D.LGS. 387/03

ACCESSO IMPIANTO E CONSOLIDAMENTO VIA STANDIANA:	ALLEGATO:	TAVOLA:
	16	3
	SCALA:	VARIE
PLANIMETRIA GENERALE VIABILITA' DI ACCESSO E SEZIONI		
NOME FILE A16T03PLSTR00-CMP_RAMET_PD	CODICE COMMESSA CMP_RAMET_PD	DATA PROGETTO: LUGLIO 2021



AZIENDA CERTIFICATA ISO 9001
Via N. Copernico n° 99 - 47122 Forlì (FC)
Tel. 0543/795.295 Fax. 0543/798.310 - Email: info@lspstudio.it - www.lspstudio.it

IL PROGETTISTA:
ING. ENNIO SPAZZOLI

PROCEDURA DI CONTROLLO INTERNO					
REV.	DESCRIZIONE:	REDAZIONE:	VERIFICA:	VALIDAZIONE:	DATA
00	INTEGRAZIONE COME DA VERBALE Cds DEL 16/02/2022	SD	RL	ES	MAGGIO 2022