




SEZIONE 1 - 1 - Scala 1:25

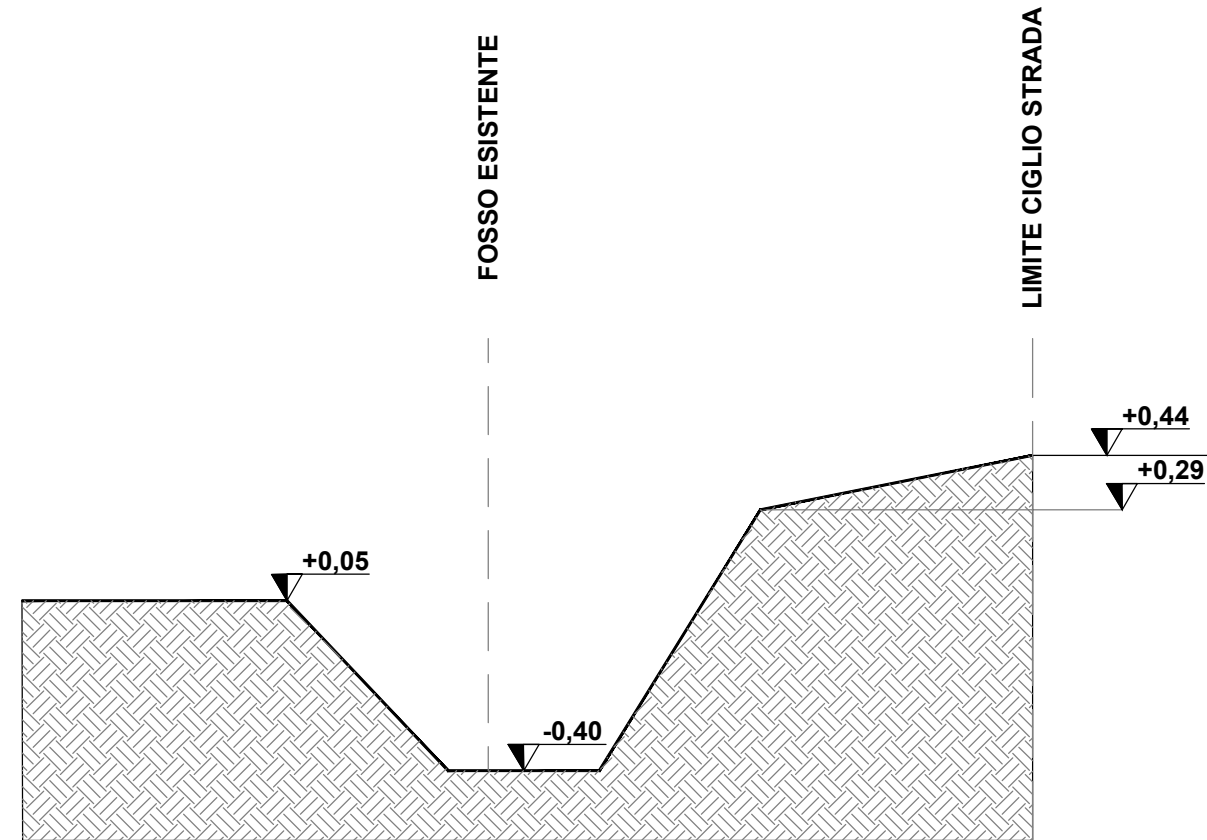

SEZIONE 2 - 2 - Scala 1:25

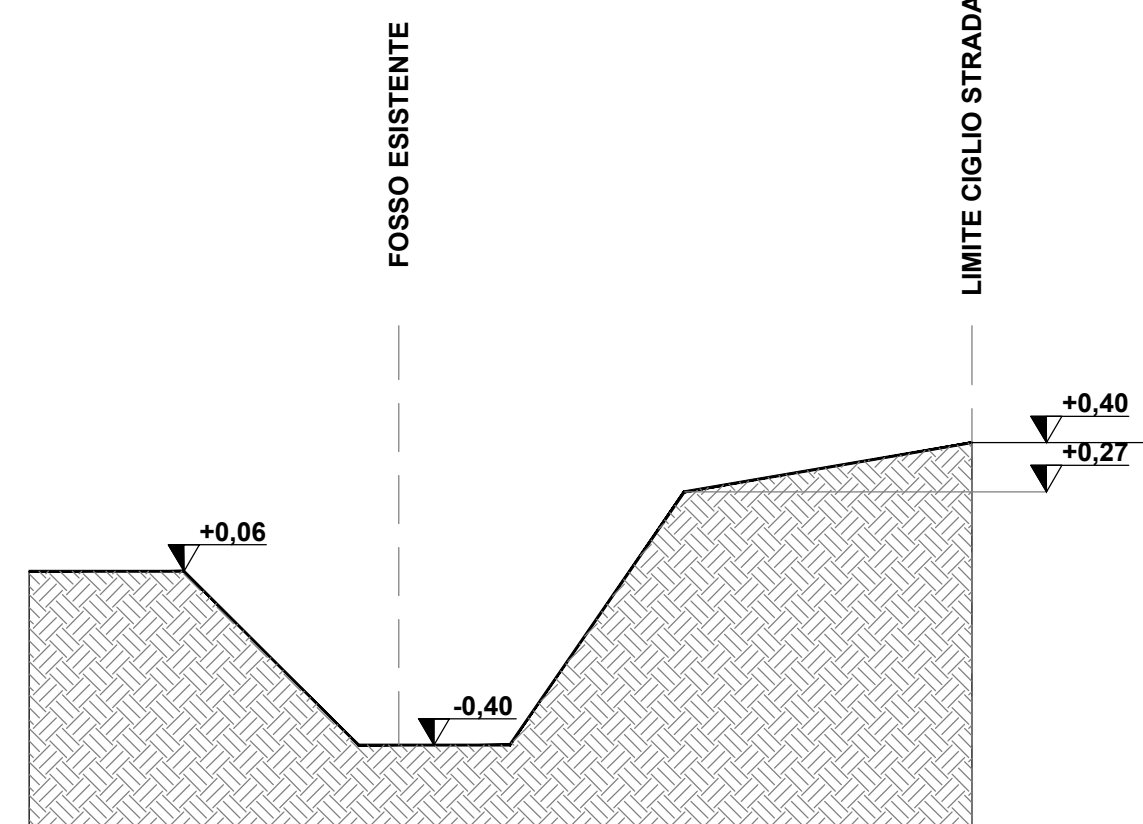

SEZIONE 3 - 3 - Scala 1:25

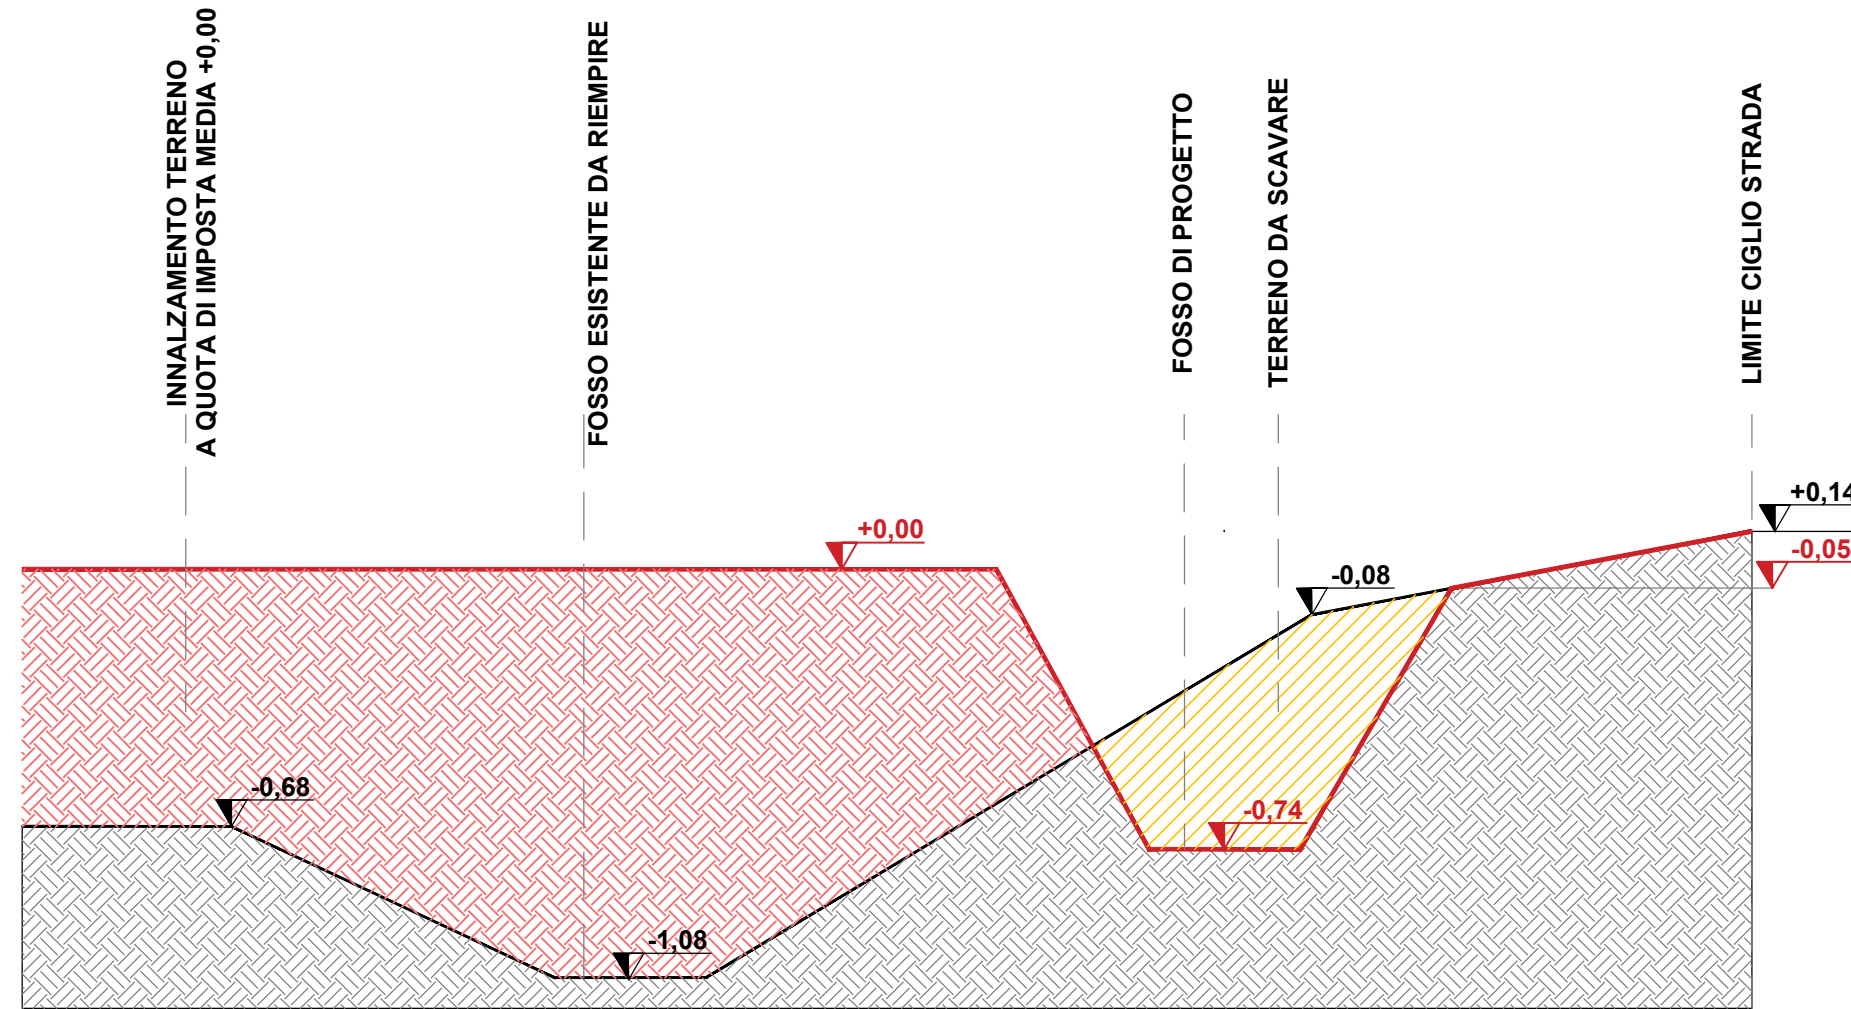

LEGENDA VIABILITA':

- Viabilità interna asfaltata
- Viabilità interna in stabilizzato
- Viabilità ingresso asfaltata
- Viabilità ingresso in stabilizzato SNAM

BIOCIRCULAR S.R.L.

Sede Legale: via Violaro n. 2
48125 Ravenna (RA)

IMPIANTO PER LA PRODUZIONE DI BIOCARBURANTI
AVANZATI DA FONTI RINNOVABILI MEDIANTE UTILIZZO
DI BIOGAS PRODOTTO DALLA DIGESTIONE
ANAEROBICA DI BIOMASSE DI ORIGINE AGRICOLA DA
REALIZZARSI IN COMUNE DI RAVENNA,
LOCALITA' CAMPIANO

PROGETTO DEFINITIVO
AUTORIZZAZIONE UNICA EX ART. 12 D.LGS. 387/03

ACCESSO IMPIANTO E CONSOLIDAMENTO VIA STANDIANA:

ALLEGATO:

16

5

PLANIMETRIA E SEZIONI
RIPROFILATURA FOSSO STRADALE

SCALA:

VARIE

NOME FILE

A16T05PLFOSR00-CMP_RAMET_PD

CODICE COMMESSA

CMP_RAMET_PD

DATA PROGETTO:

LUGLIO 2021

ISP STUDIO ASSOCIATO
LOMBARDI - SPAZZOLI - PAGLIONICO
INGEGNERIA AMBIENTALE DAL 1970

AZIENDA CERTIFICATA ISO 9001
Via N. Copernico n° 99 - 47122 Forlì (FC)
Tel. 0543/795.295 Fax. 0543/798.310 - Email: info@ispstudio.it - www.ispstudio.it

IL PROGETTISTA:

ING. ENNIO SPAZZOLI

PROCEDURA DI CONTROLLO INTERNO

REV.	DESCRIZIONE:	REDAZIONE:	VERIFICA:	VALIDAZIONE:	DATA
00	INTEGRAZIONE COME DA VERBALE CdS DEL 16/02/2022	SD	RL	ES	MAGGIO 2022