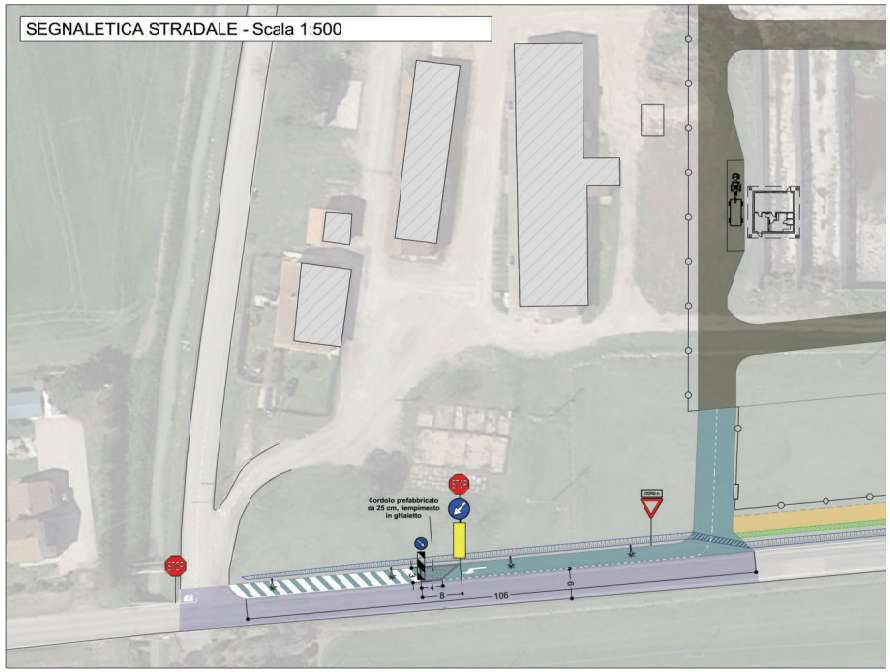

LEGENDA VIABILITA':

- Viabilità interna asfaltata
- Viabilità interna in stabilizzato
- Viabilità esterna asfaltata
- Viabilità ingresso in stabilizzato SNAM
- Area di rifacimento pacchetto stradale

BIOCIRCULAR S.R.L.

Sede Legale: via Violaro n. 2
48125 Ravenna (RA)

IMPIANTO PER LA PRODUZIONE DI BIOCARBURANTI AVANZATI DA FONTI RINNOVABILI MEDIANTE UTILIZZO DI BIOGAS PRODOTTO DALLA DIGESTIONE ANAEROBICA DI BIOMASSE DI ORIGINE AGRICOLA DA REALIZZARSI IN COMUNE DI RAVENNA, LOCALITA' CAMPIANO

PROGETTO DEFINITIVO
AUTORIZZAZIONE UNICA EX ART. 12 D.LGS. 387/03

ACCESSO IMPIANTO E CONSOLIDAMENTO VIA SANDIANA:

PLANIMETRIA
SEGNALETICA STRADALE

ALLEGATO:	TAVOLA:
16	8

SCALA: 1:500

NOME FILE	CODICE COMMESSA	DATA PROGETTO:
A16"08SEGNAR00-CMP_RAMET_PD	CMP_RAMET_PD	LUGLIO 2021

STUDIO ASSOCIATO
LOMBARDI - SPAZZOLI - PAGLIONICO
INGEGNERIA AMBIENTALE DAL 1970

AZIENDA CERTIFICATA ISO 9001
Via N. Copernico n° 99 - 47122 Forlì (FC)
Tel. 0543/795.295 Fax. 0543/798.310 - Email: info@lspstudio.it - www.lspstudio.it

IL PROGETTISTA:
ING. ENNIO SPAZZOLI

PROCEDURA DI CONTROLLO INTERNO

REV.	DESCRIZIONE:	REDAZIONE:	VERIFICA:	VALIDAZIONE:	DATA
00	INTEGRAZIONE COME DA VERBALE 2° CdS DEL 10/06/2022	SD	RL	IS	OTTOBRE 2022