




ESTRATTO C.T.R.
Scala 1:5000

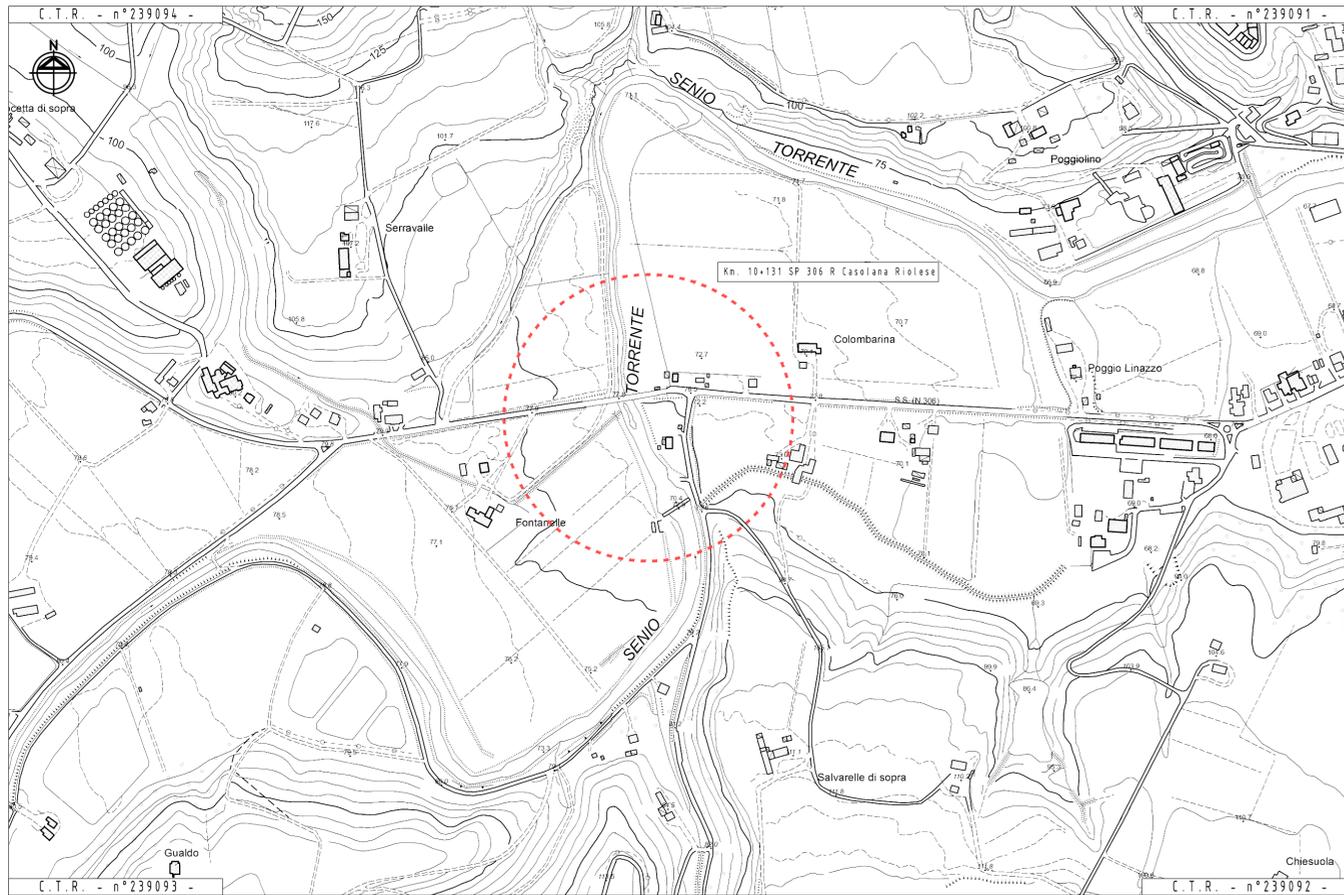

PLANIMETRIA CATASTALE
Scala 1:2000

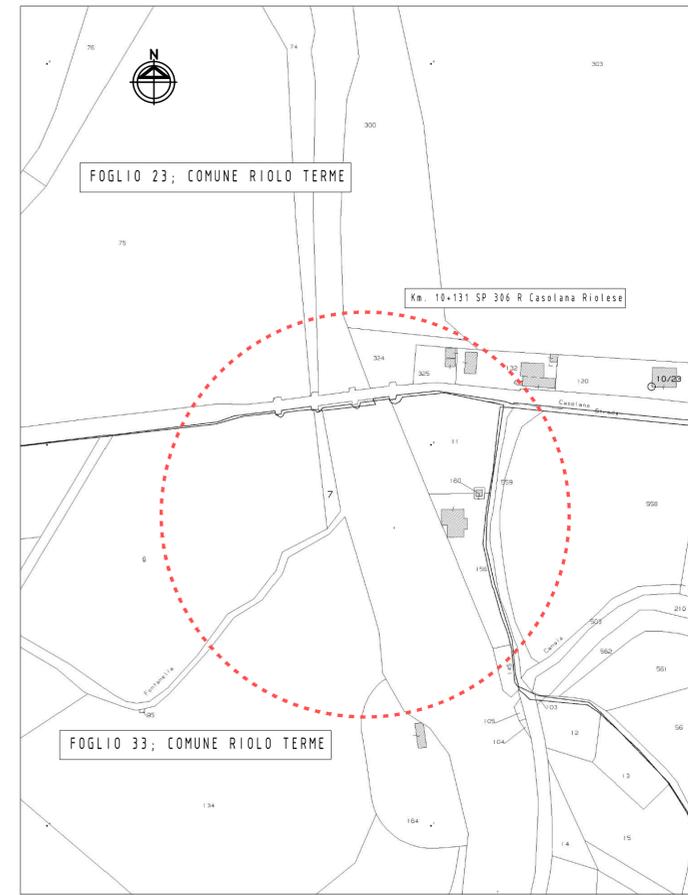

COROGRAFIA
Scala 1:2000

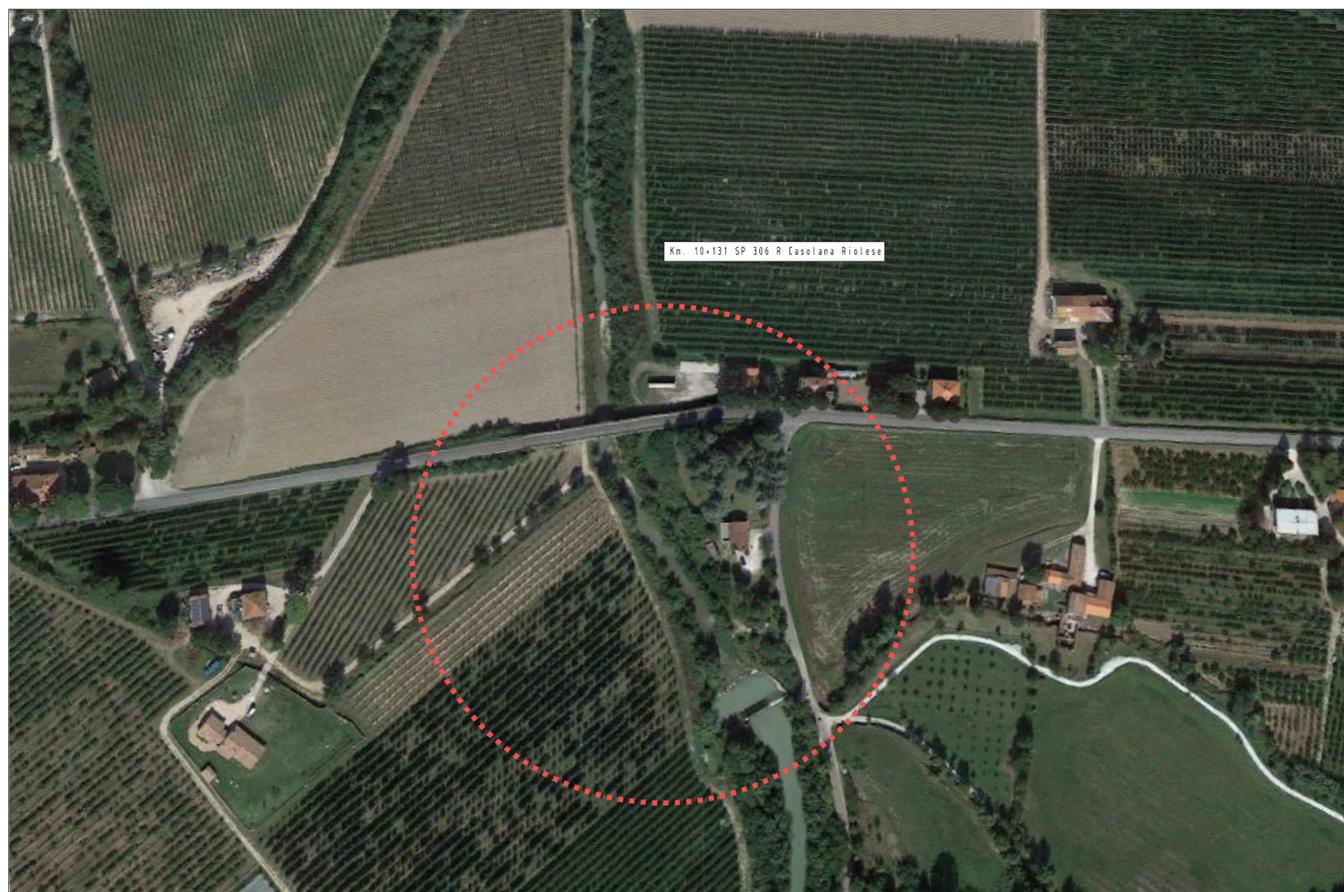

PROVINCIA DI RAVENNA
SETTORE VIABILITA'
Servizio Realizzazione nuove infrastrutture viarie e programmazione

**LAVORI DI PROTEZIONE SPONDALE
NELL'AMBITO DEL "D.M. 49/2018 INTERVENTO DI
ADEGUAMENTO STATICO E SISMICO DEL PONTE
DELLA CHIUSA SUL FIUME SENIO POSTO AL KM
10+131 DELLA SP. 306R CASOLANA-RIOLESE -
CUP J73D180000920001
PROGETTO ESECUTIVO**

Presidente: Sig. Michele De Pascale	Consigliere delegato Strade - Trasporti - Pianificazione Territoriale:
Dirigente responsabile del Settore: Ing. Paolo Nobile	Responsabile del Servizio: Ing. Chiara Bentini
RESPONSABILE UNICO DEL PROCEDIMENTO:	Ing. Chiara Bentini <i>documento firmato digitalmente</i>
PROGETTISTA:	Ing. Ivan Missiroli <i>documento firmato digitalmente</i>
COORDINATORE DELLA SICUREZZA IN FASE DI PROGETTAZIONE:	Ing. Ivan Missiroli <i>documento firmato digitalmente</i>
2 Revisione del 30/07/2024	
1 Revisione del 13/07/2020	
0 EMISSIONE	
Rev. Descrizione	Redatto: Controllato: Approvato: Data:

TITOLO ELABORATO:

INQUADRAMENTO TERRITORIALE

Elaborato num:	Revisione:	Data:	Scala:	Nome file:
5	-	AGOSTO 2024	-	