
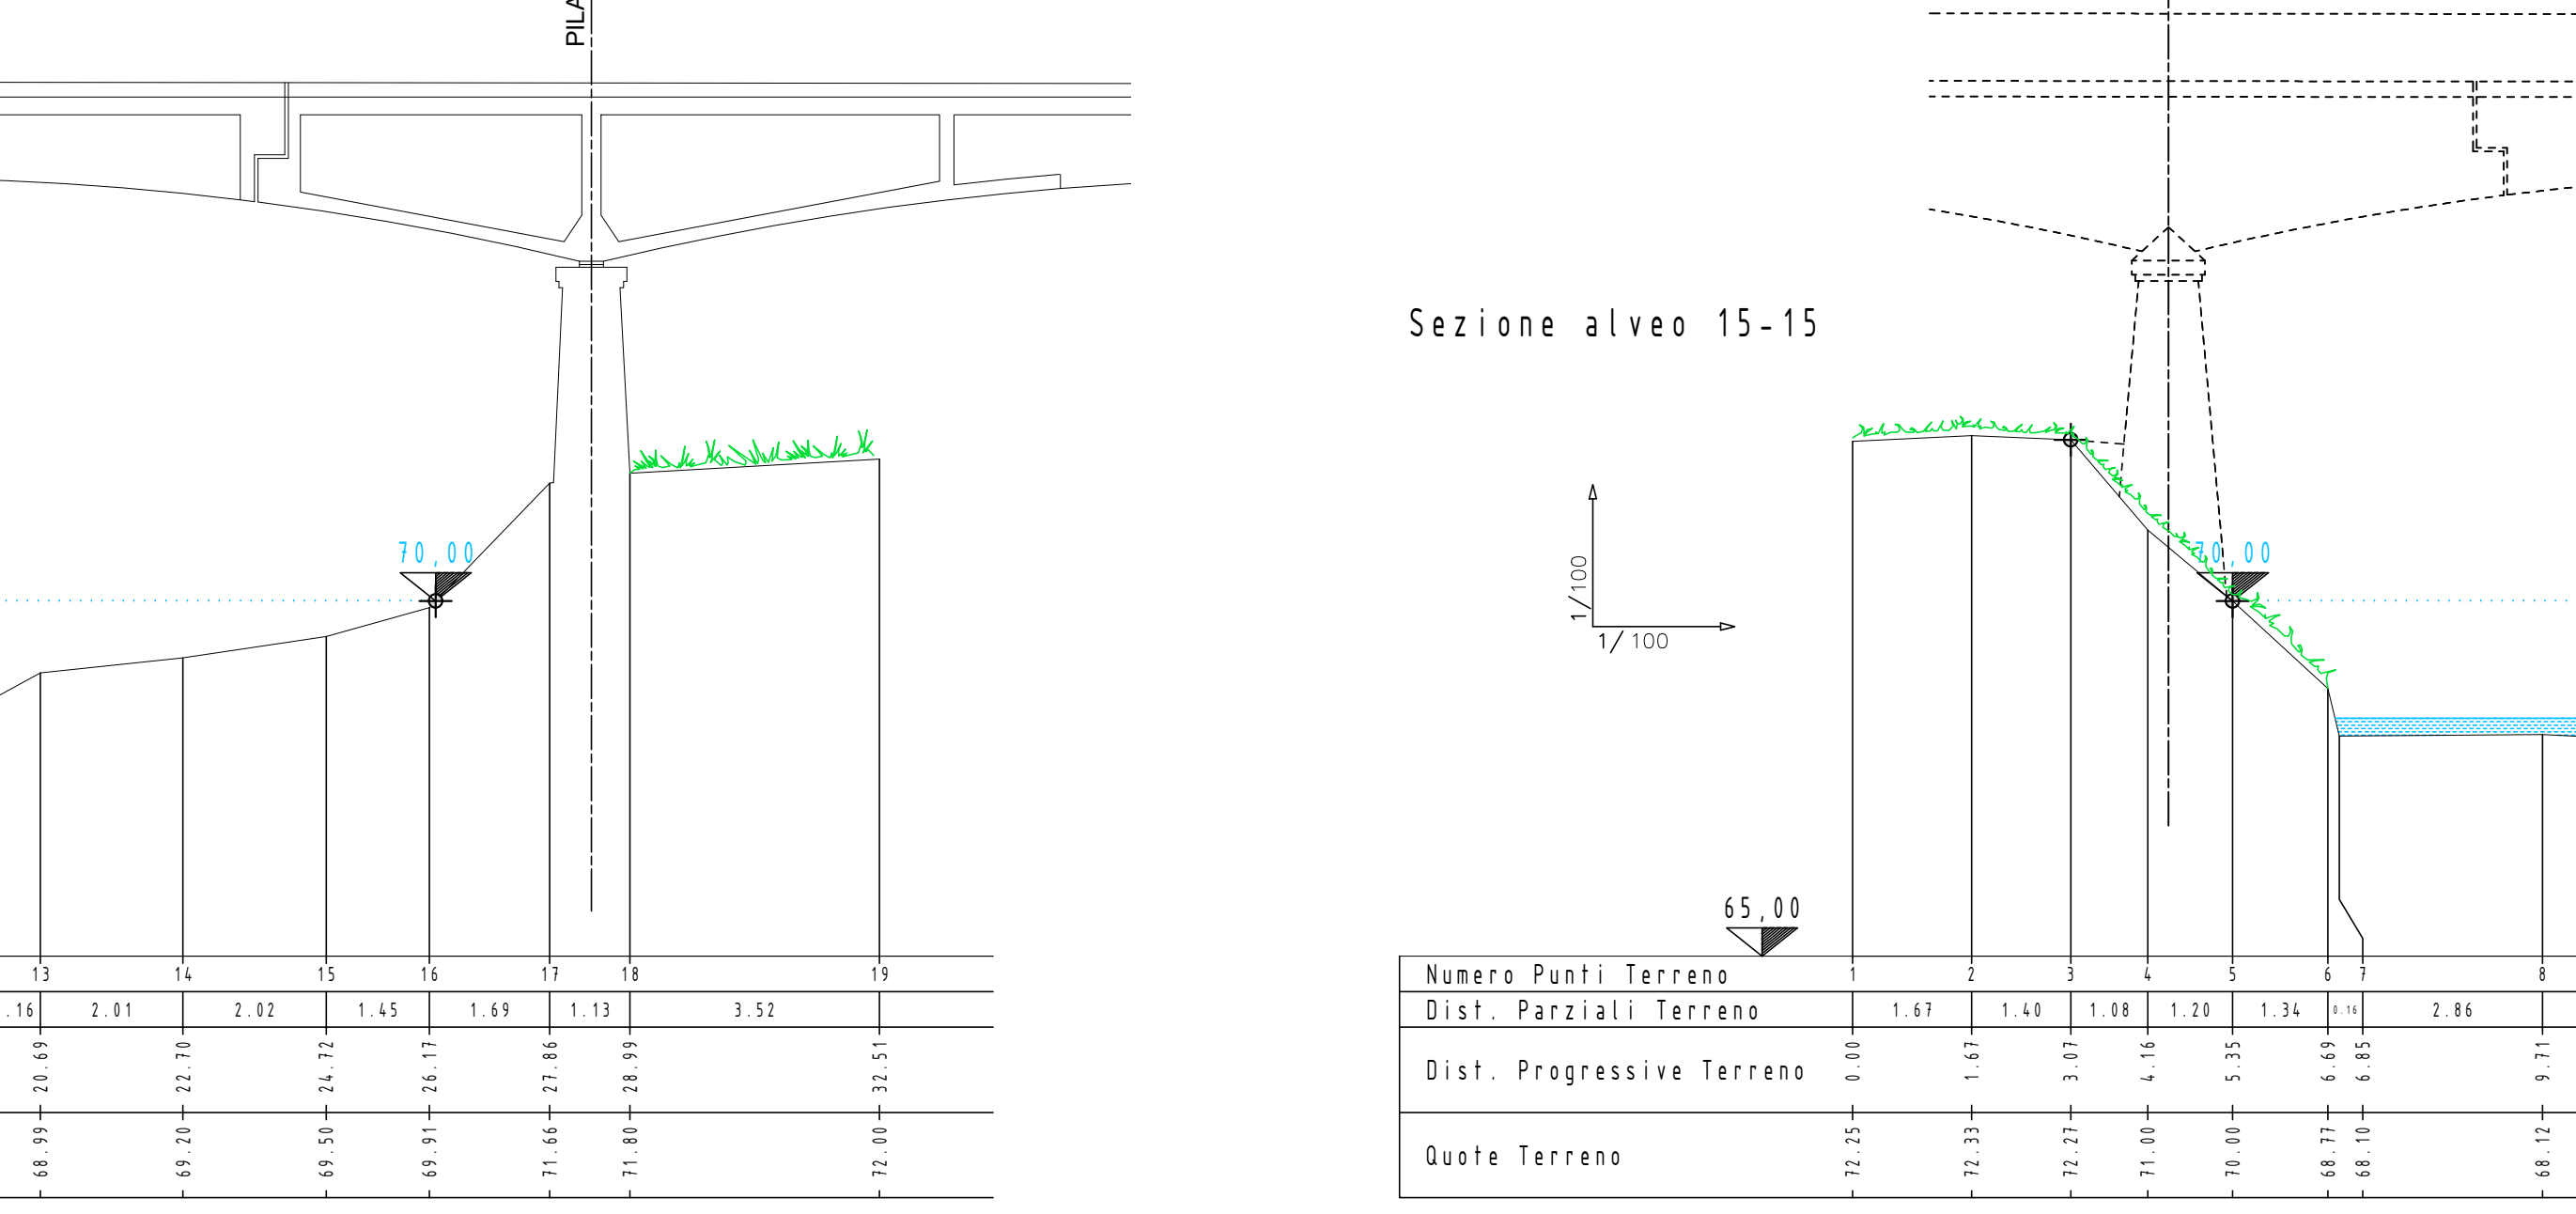
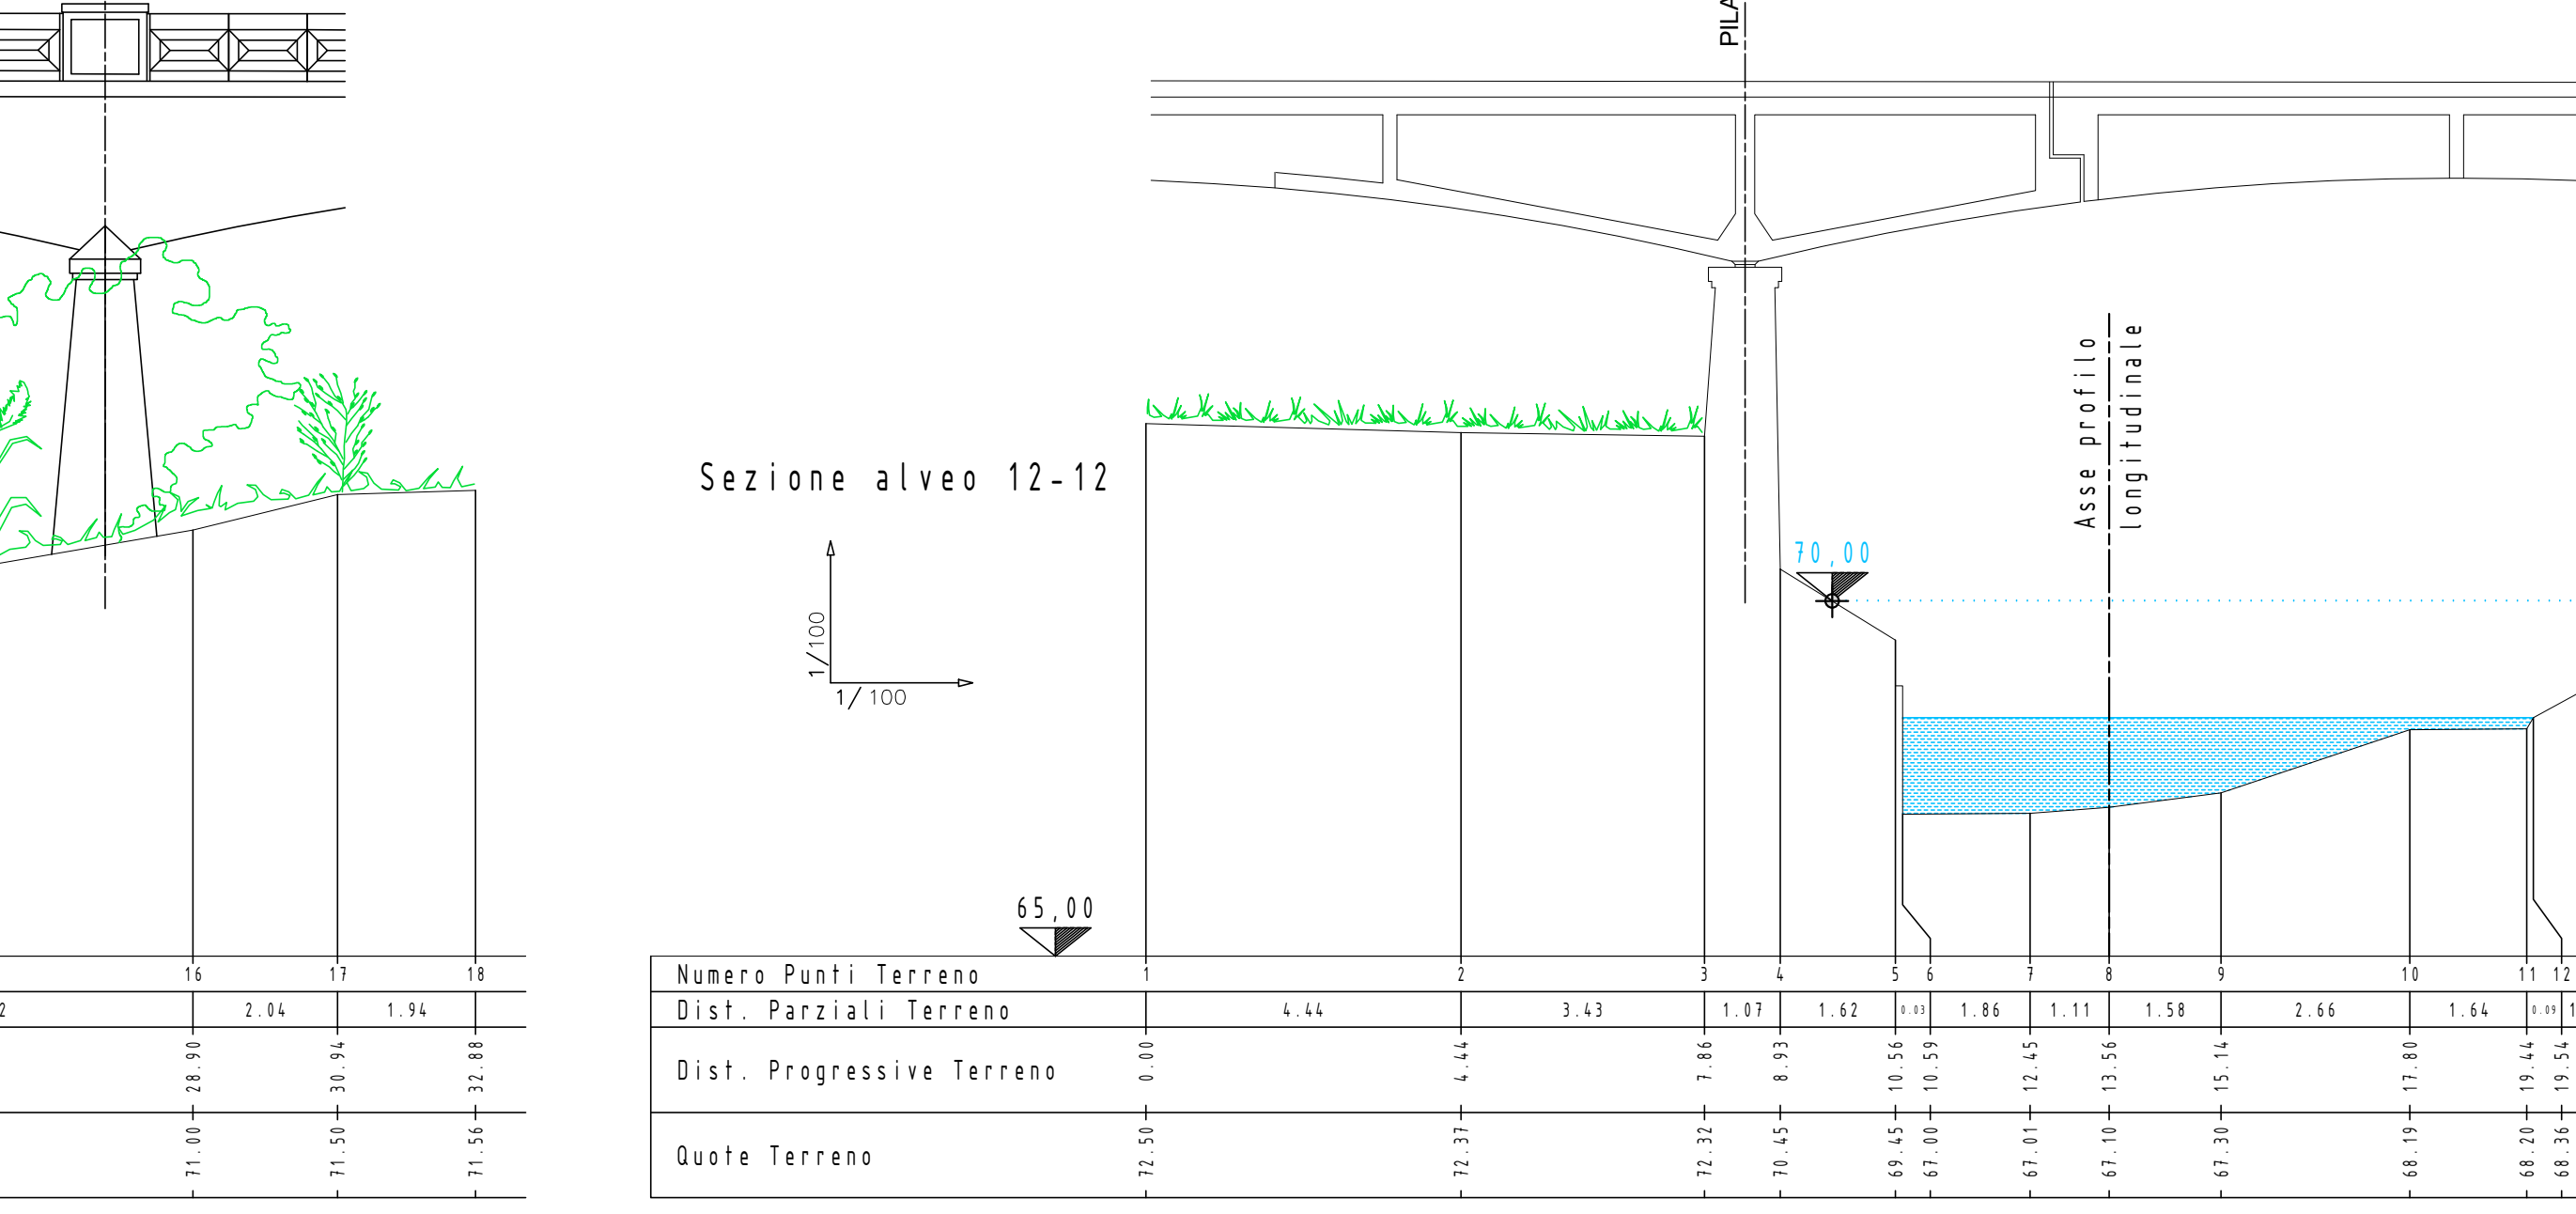
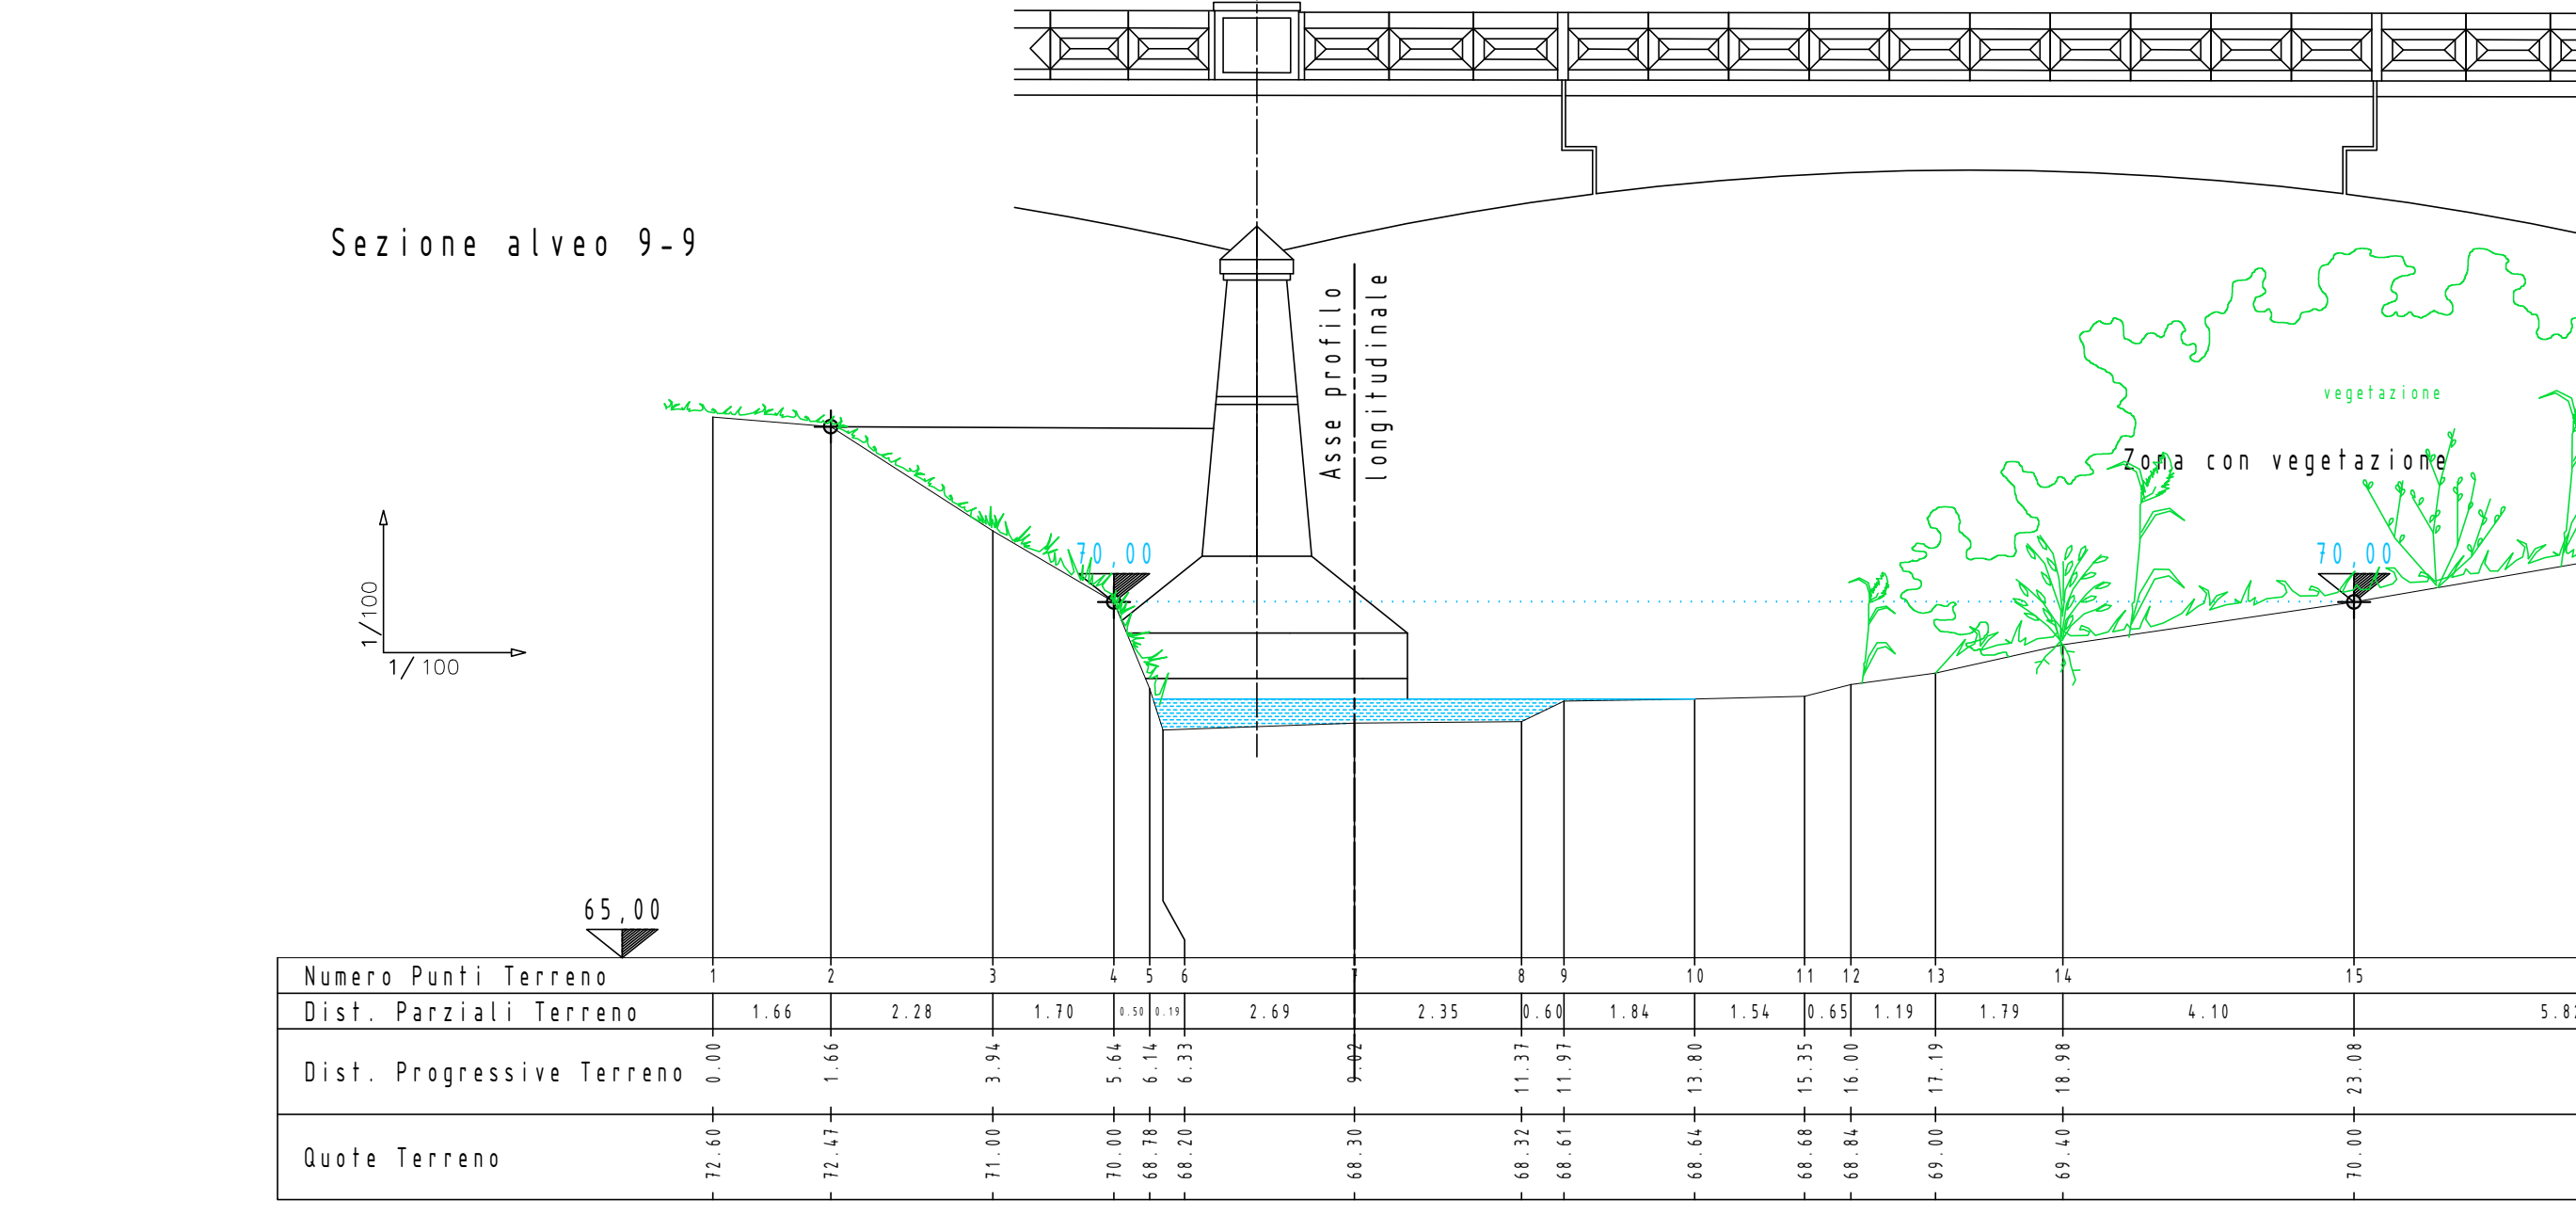
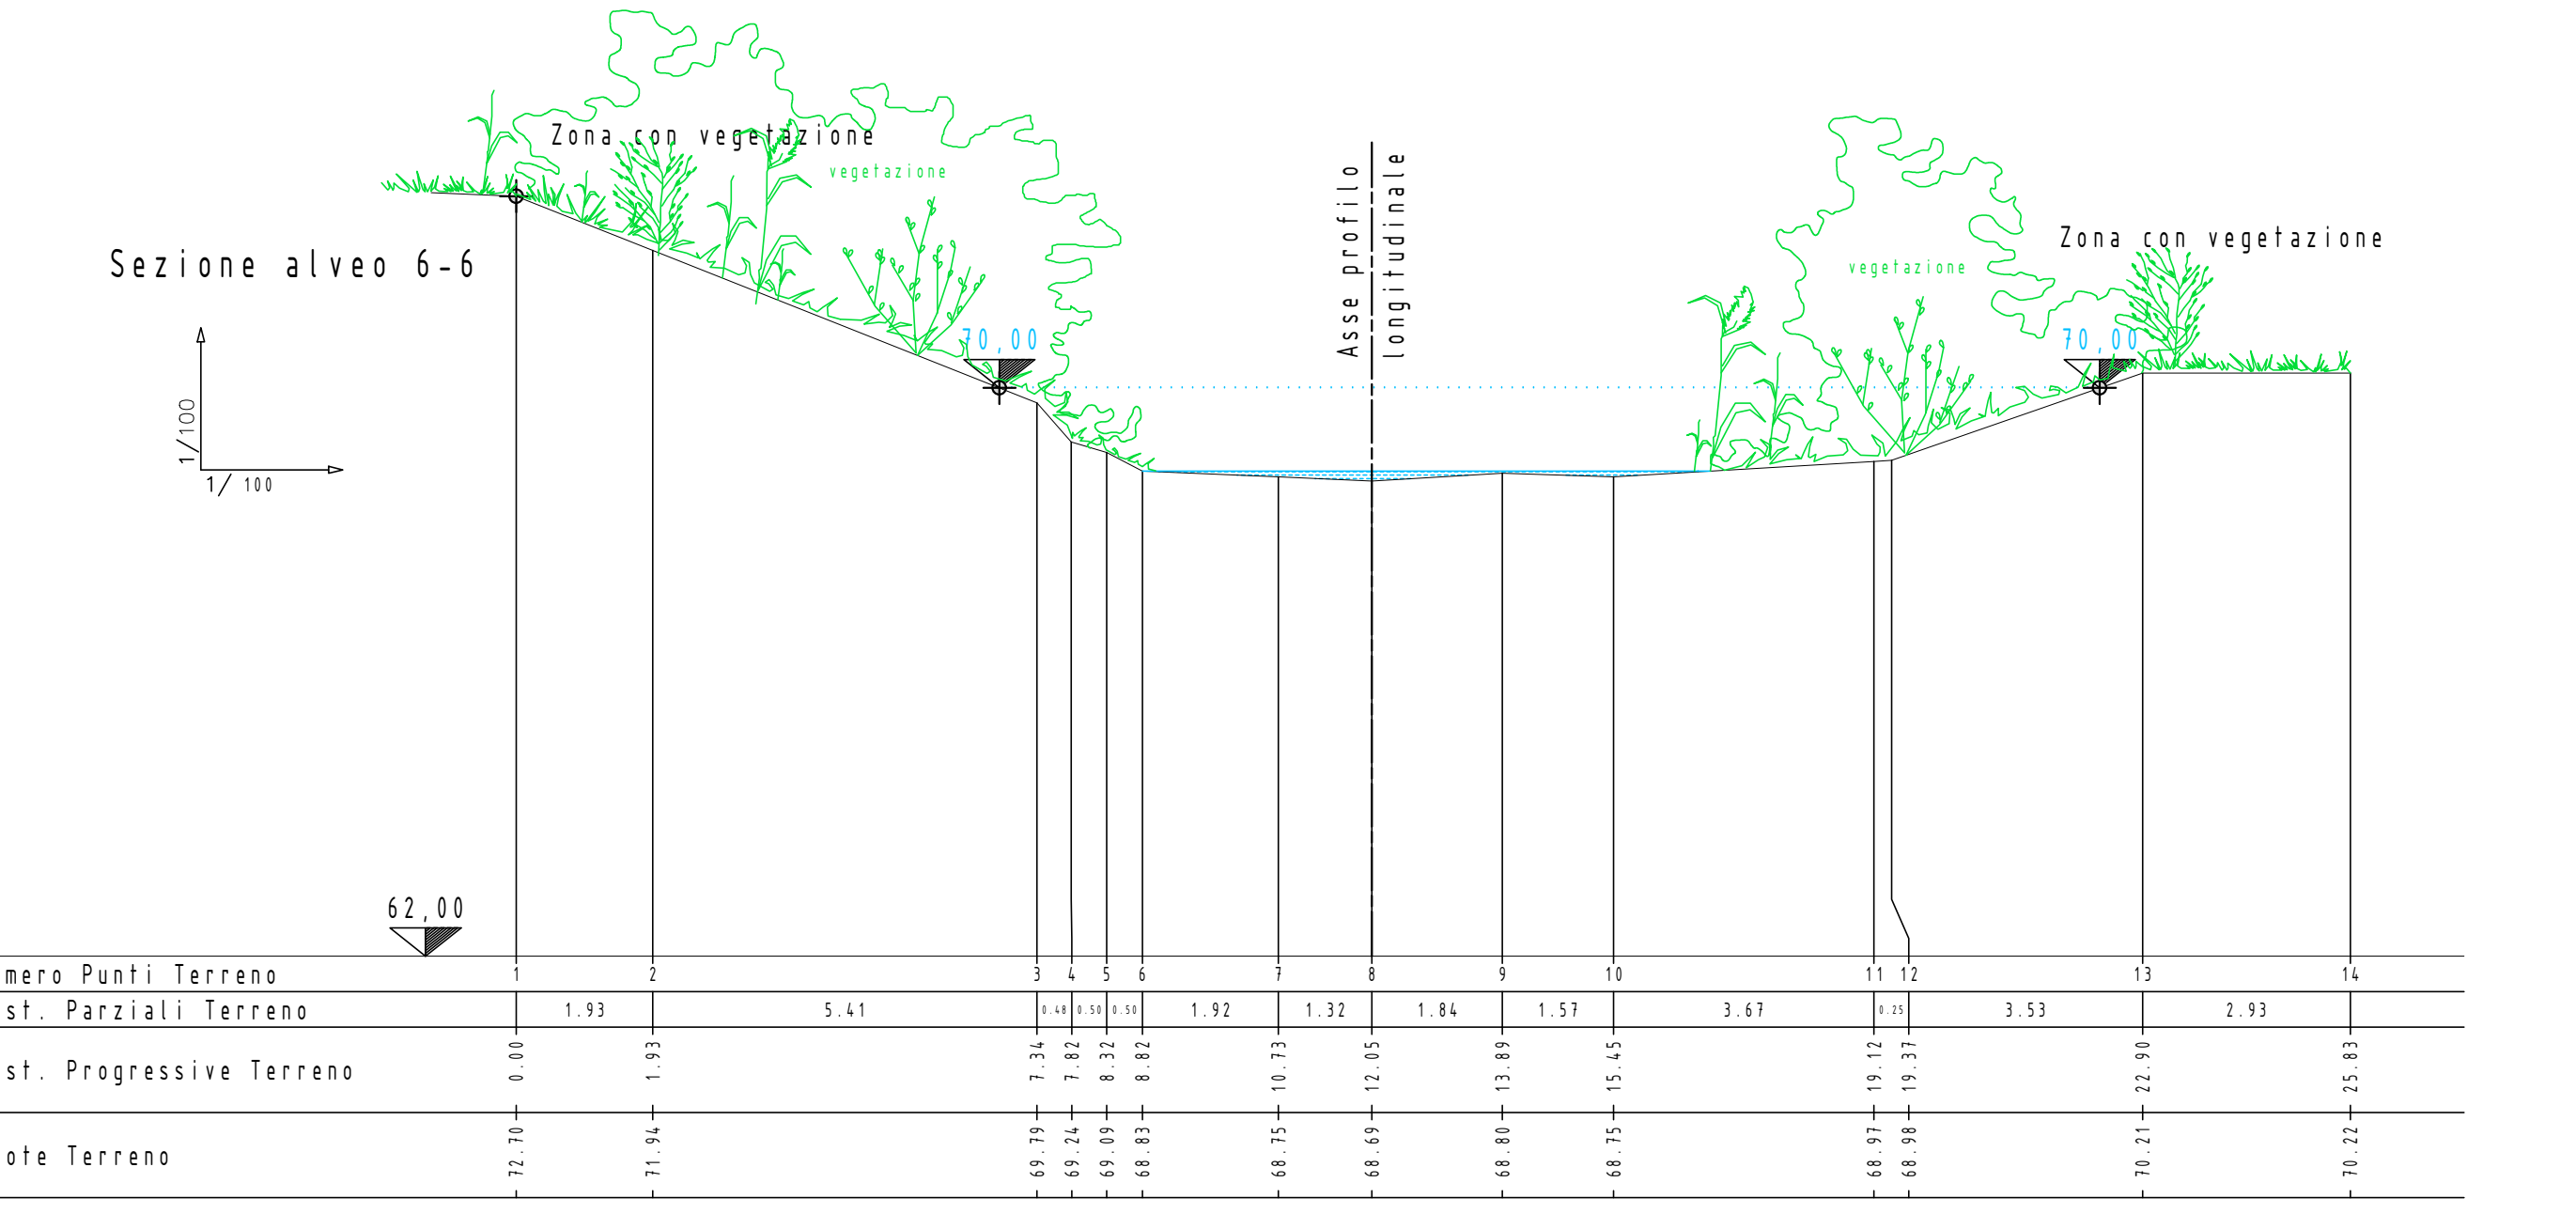
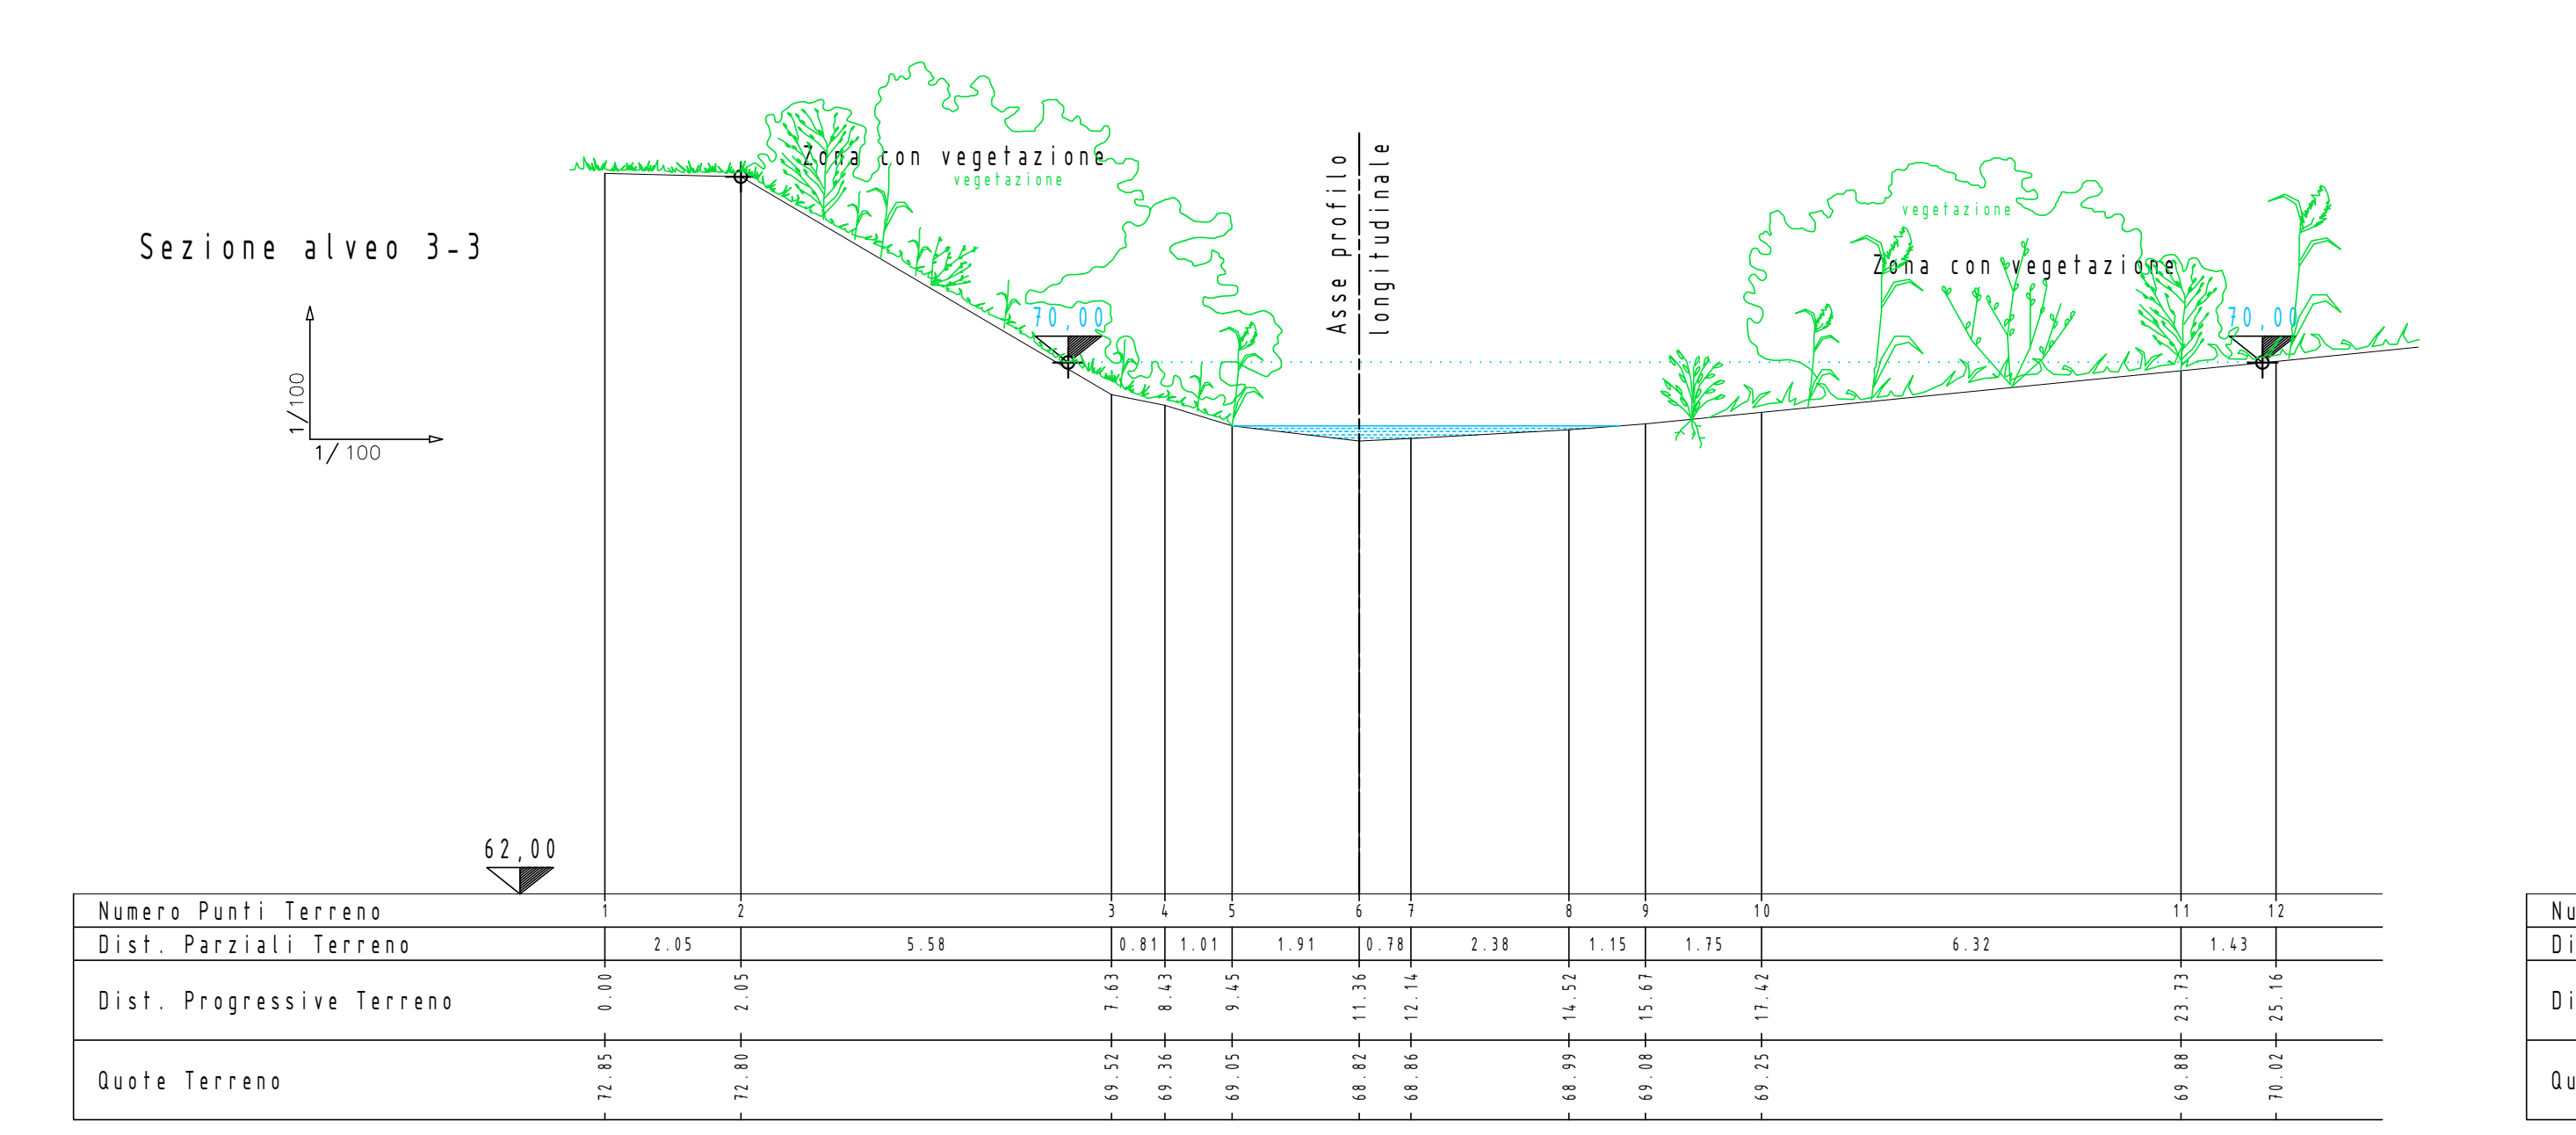
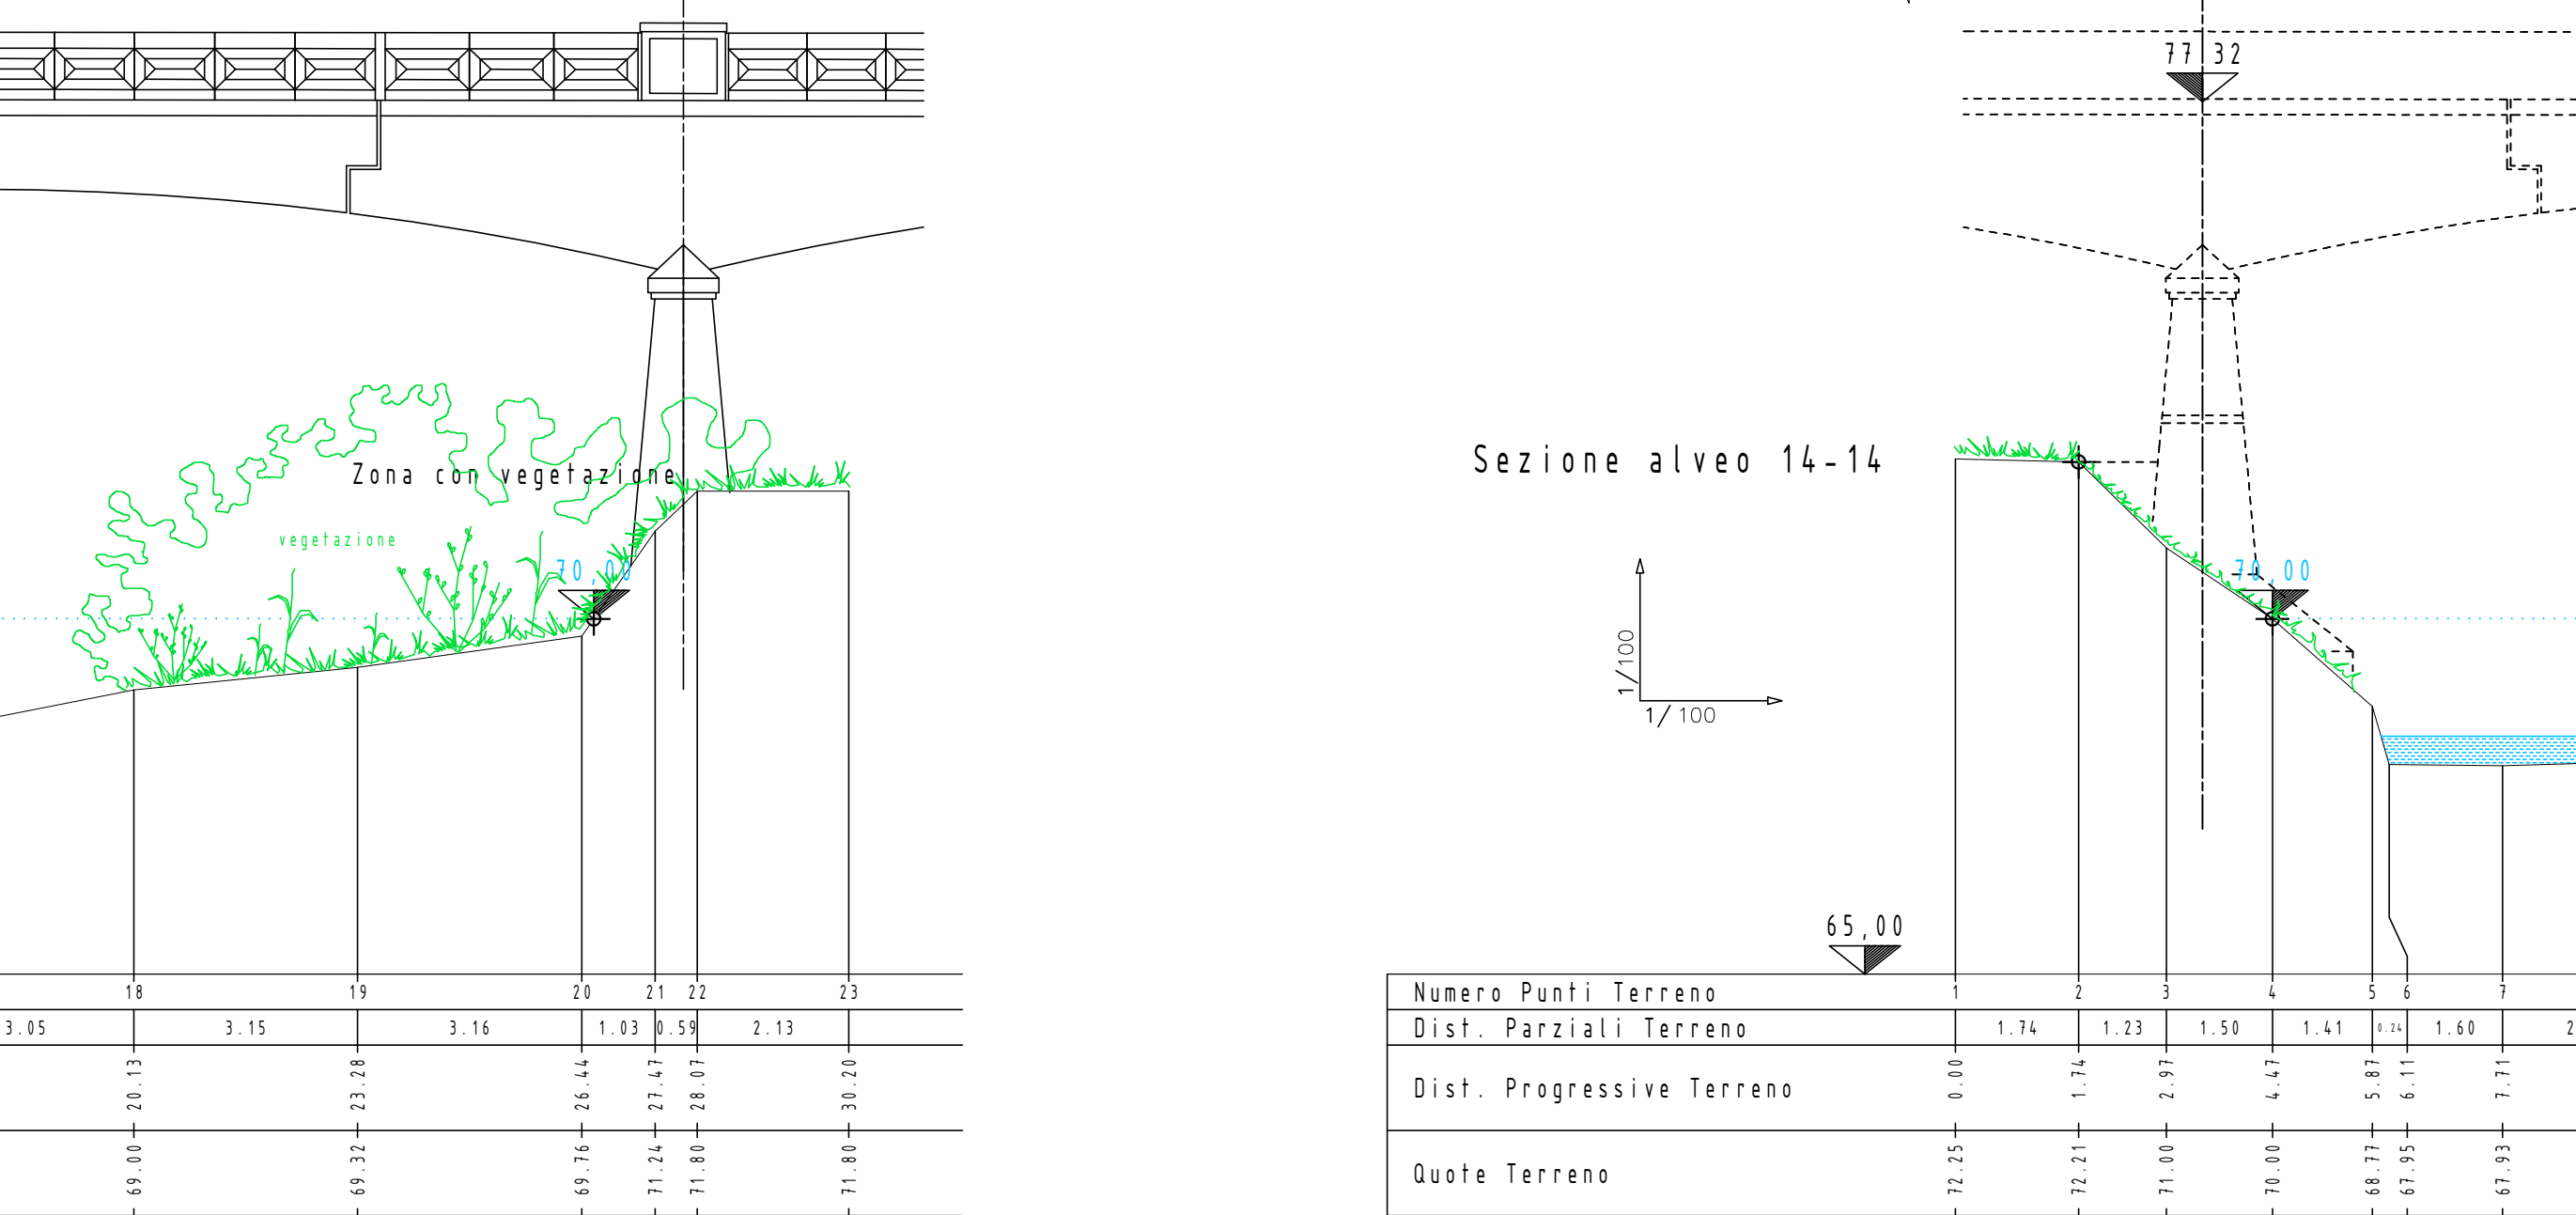
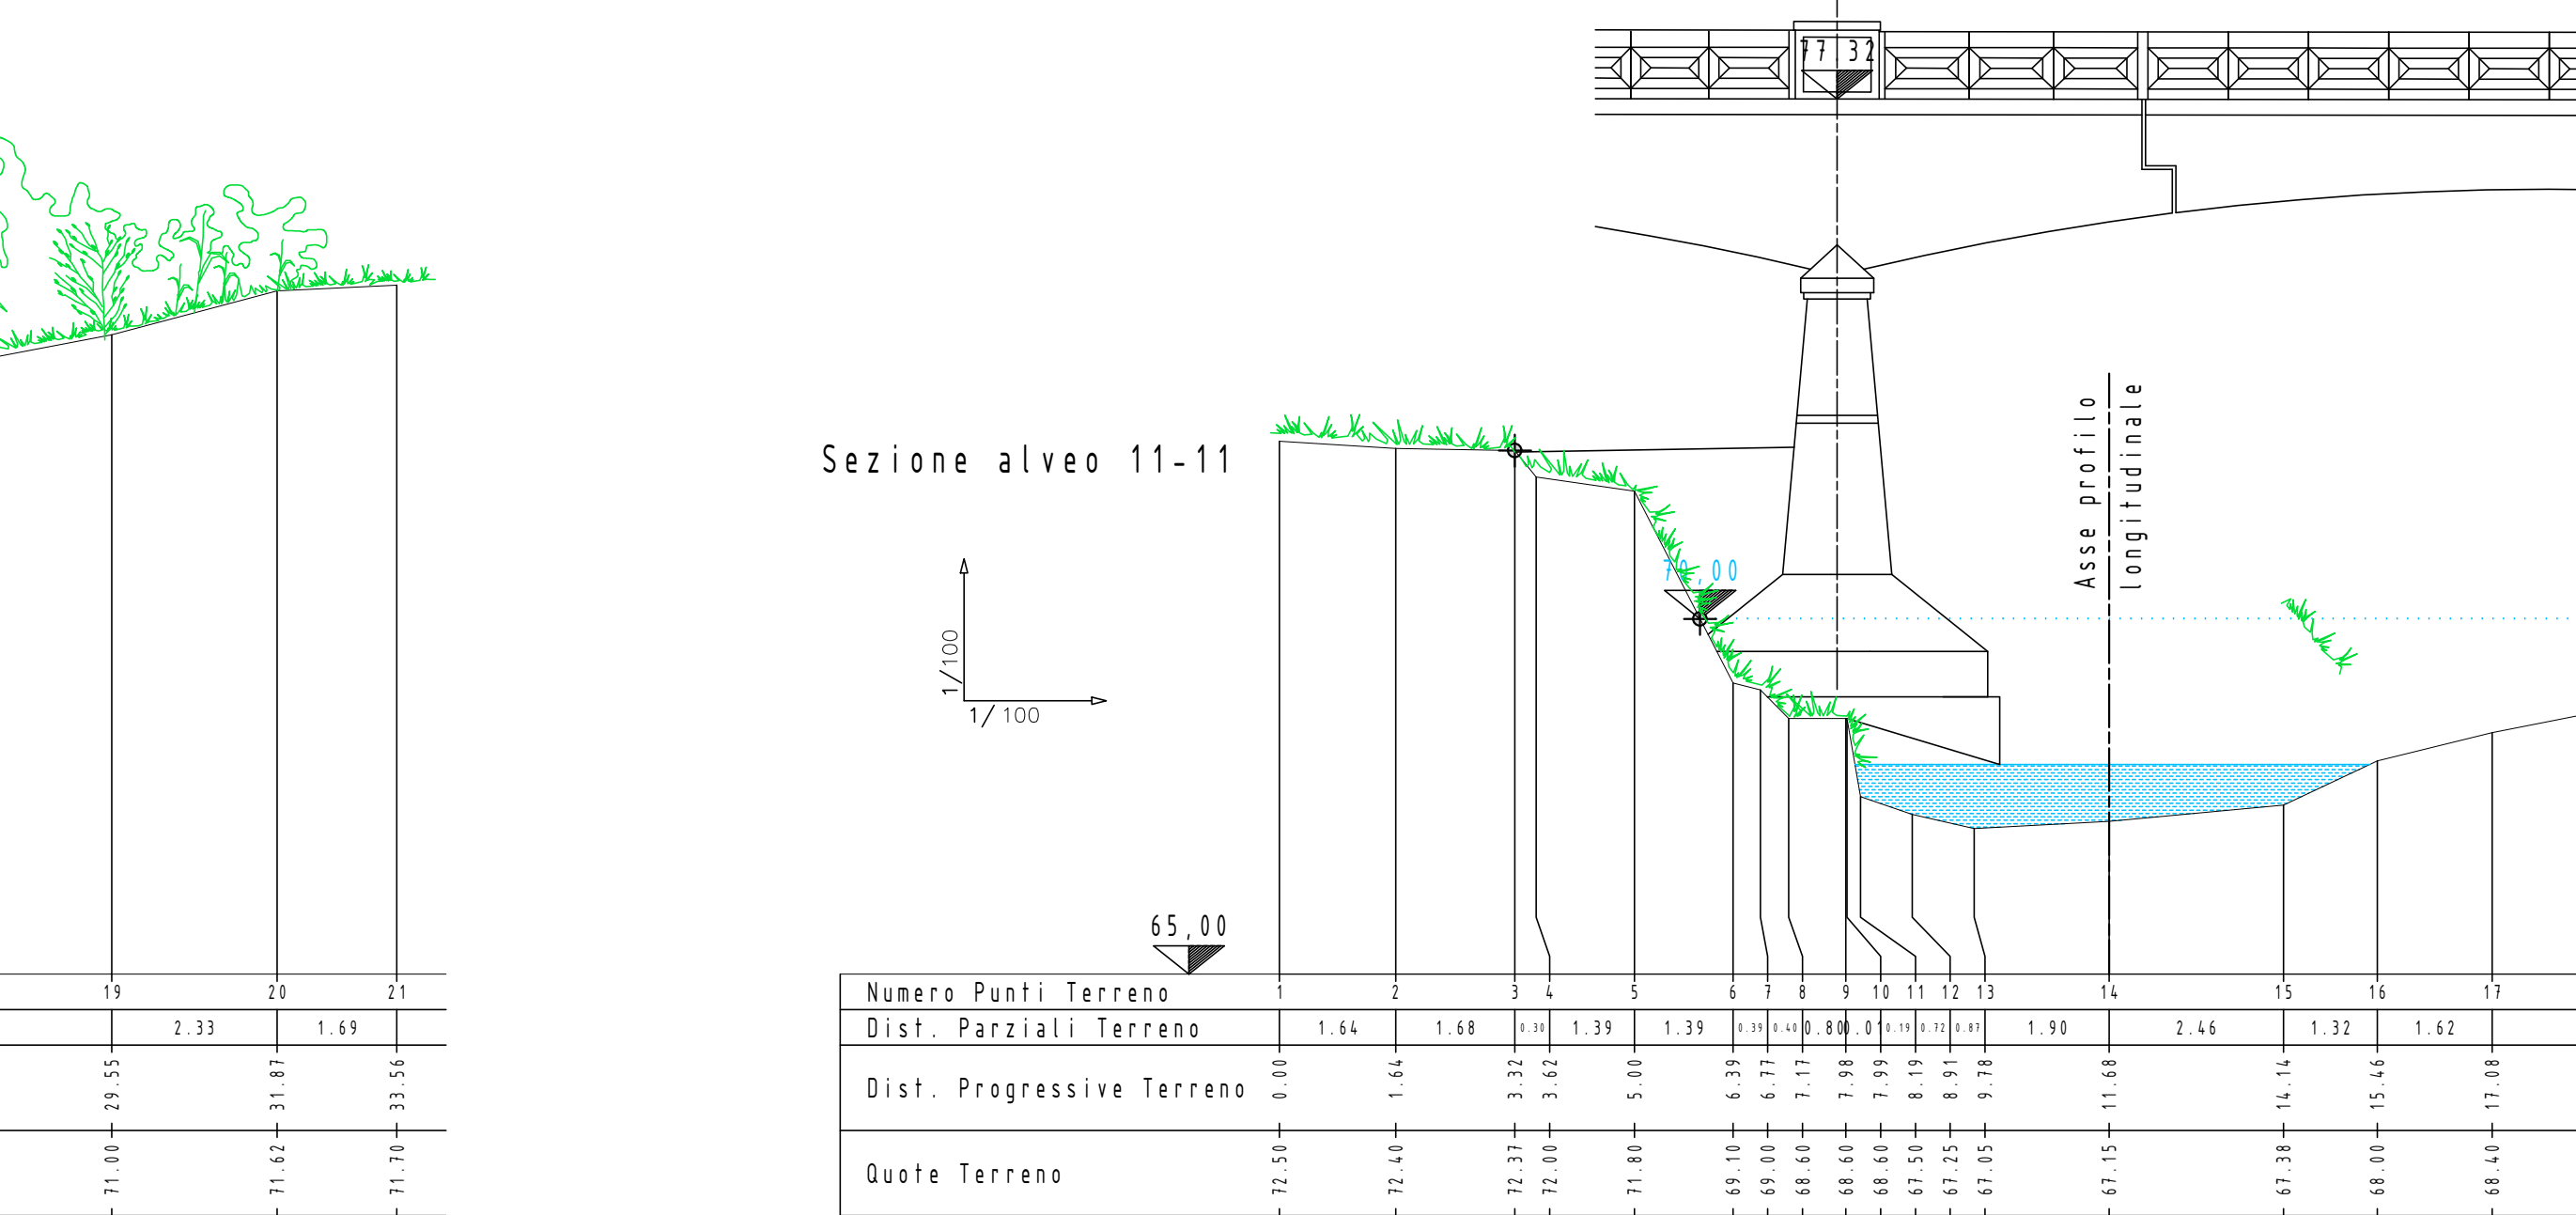
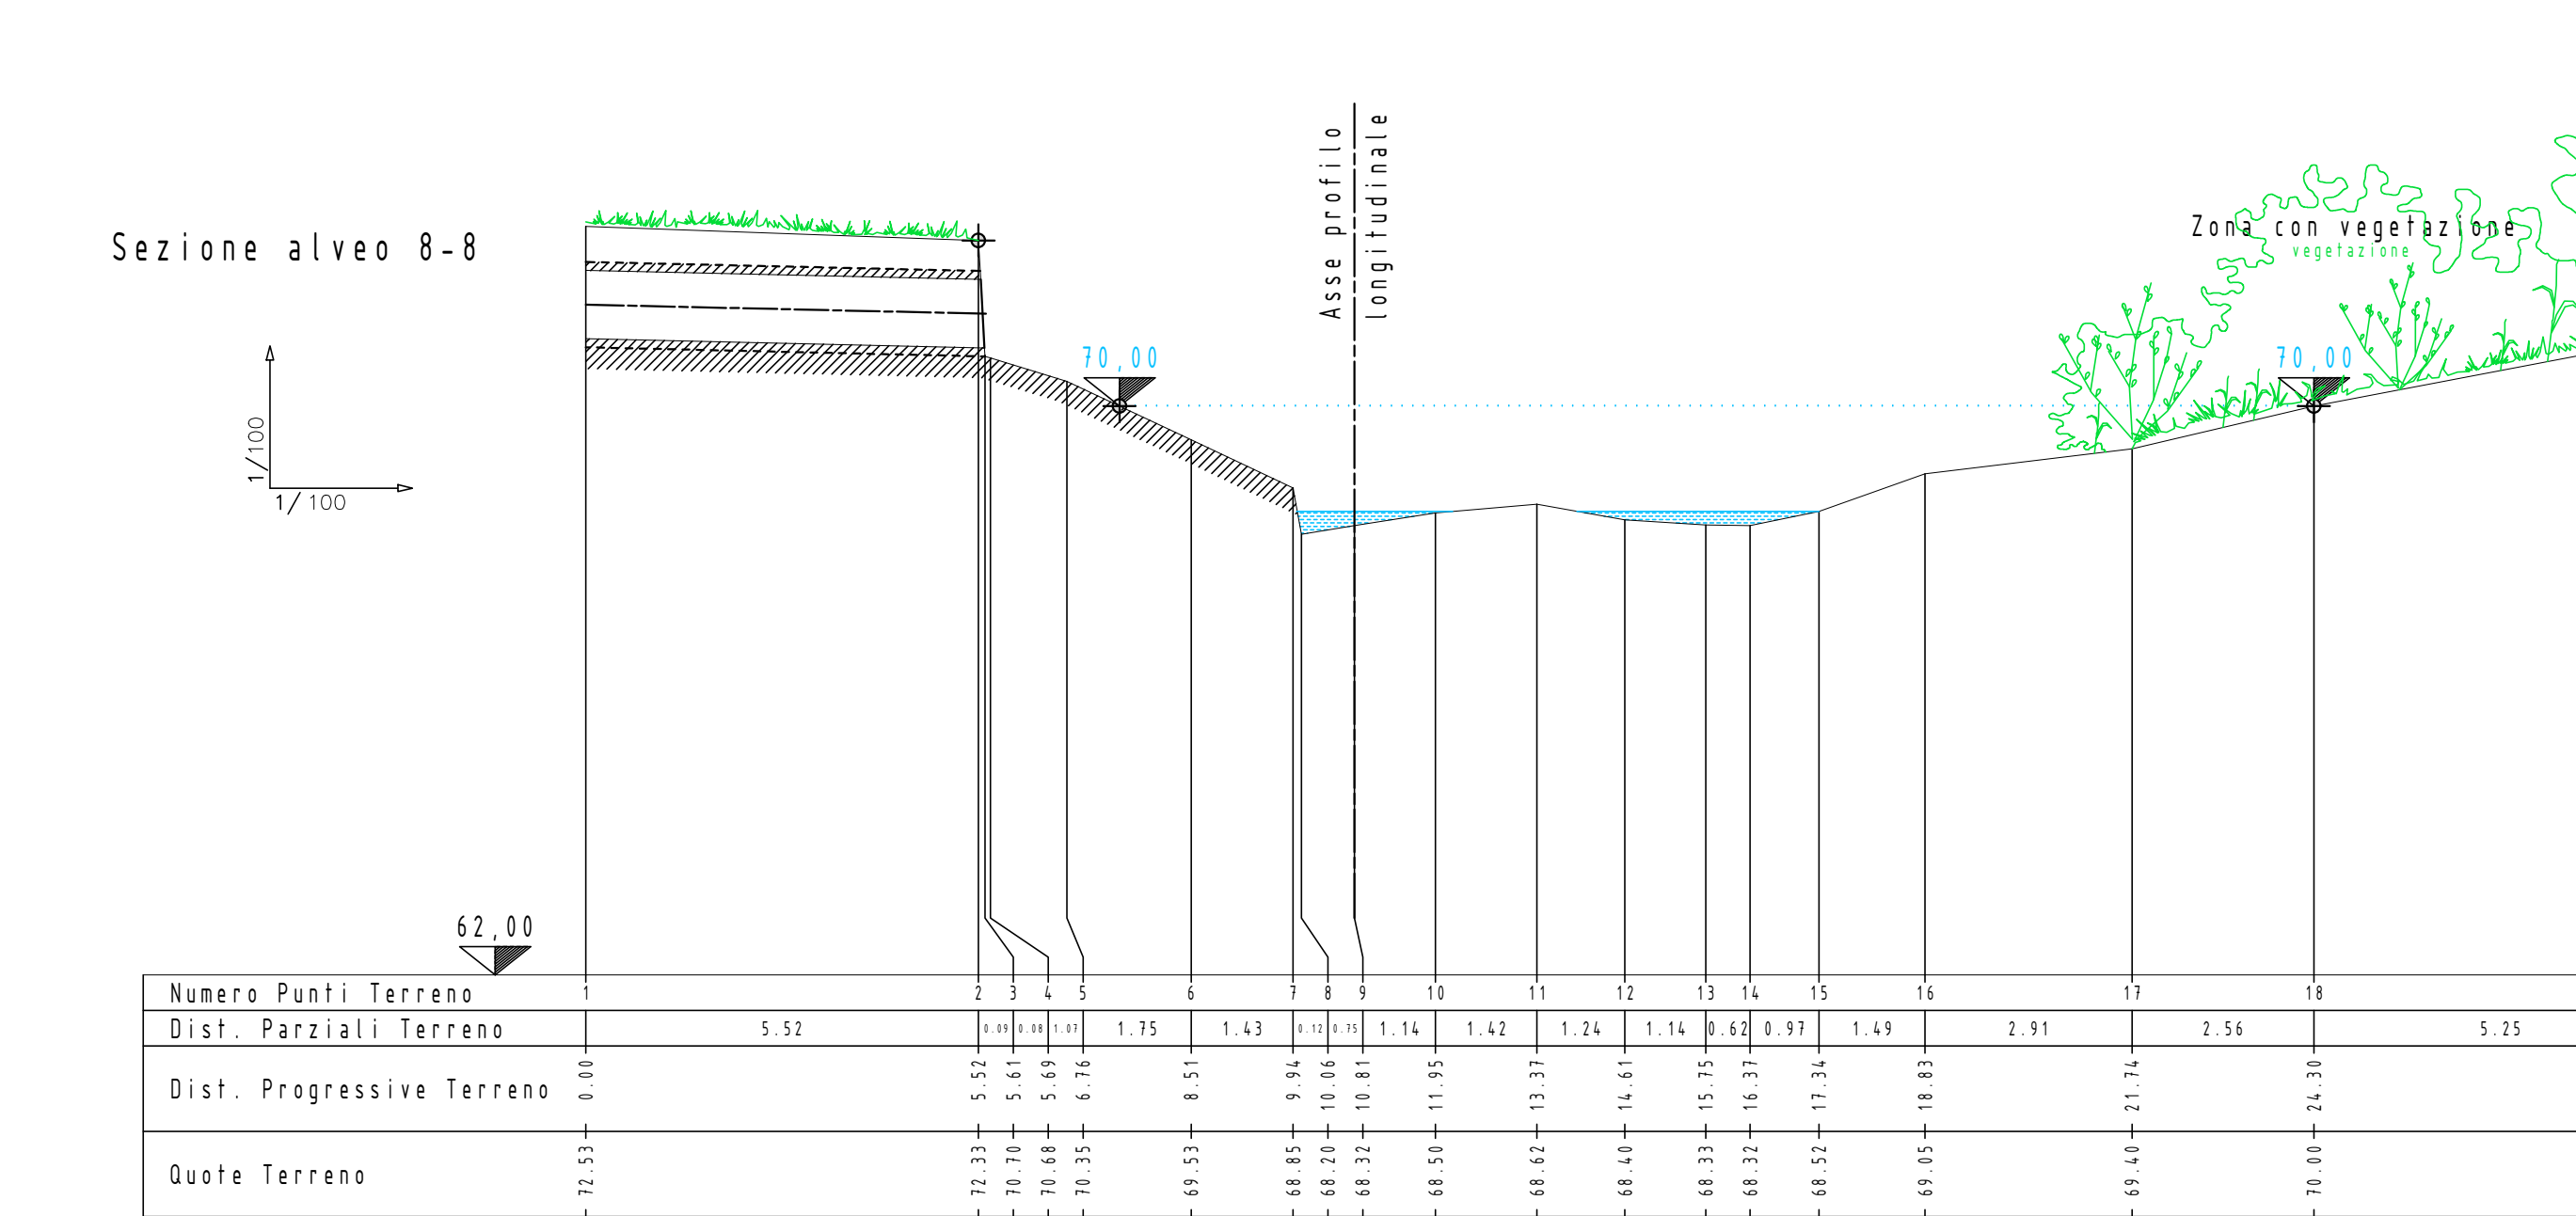
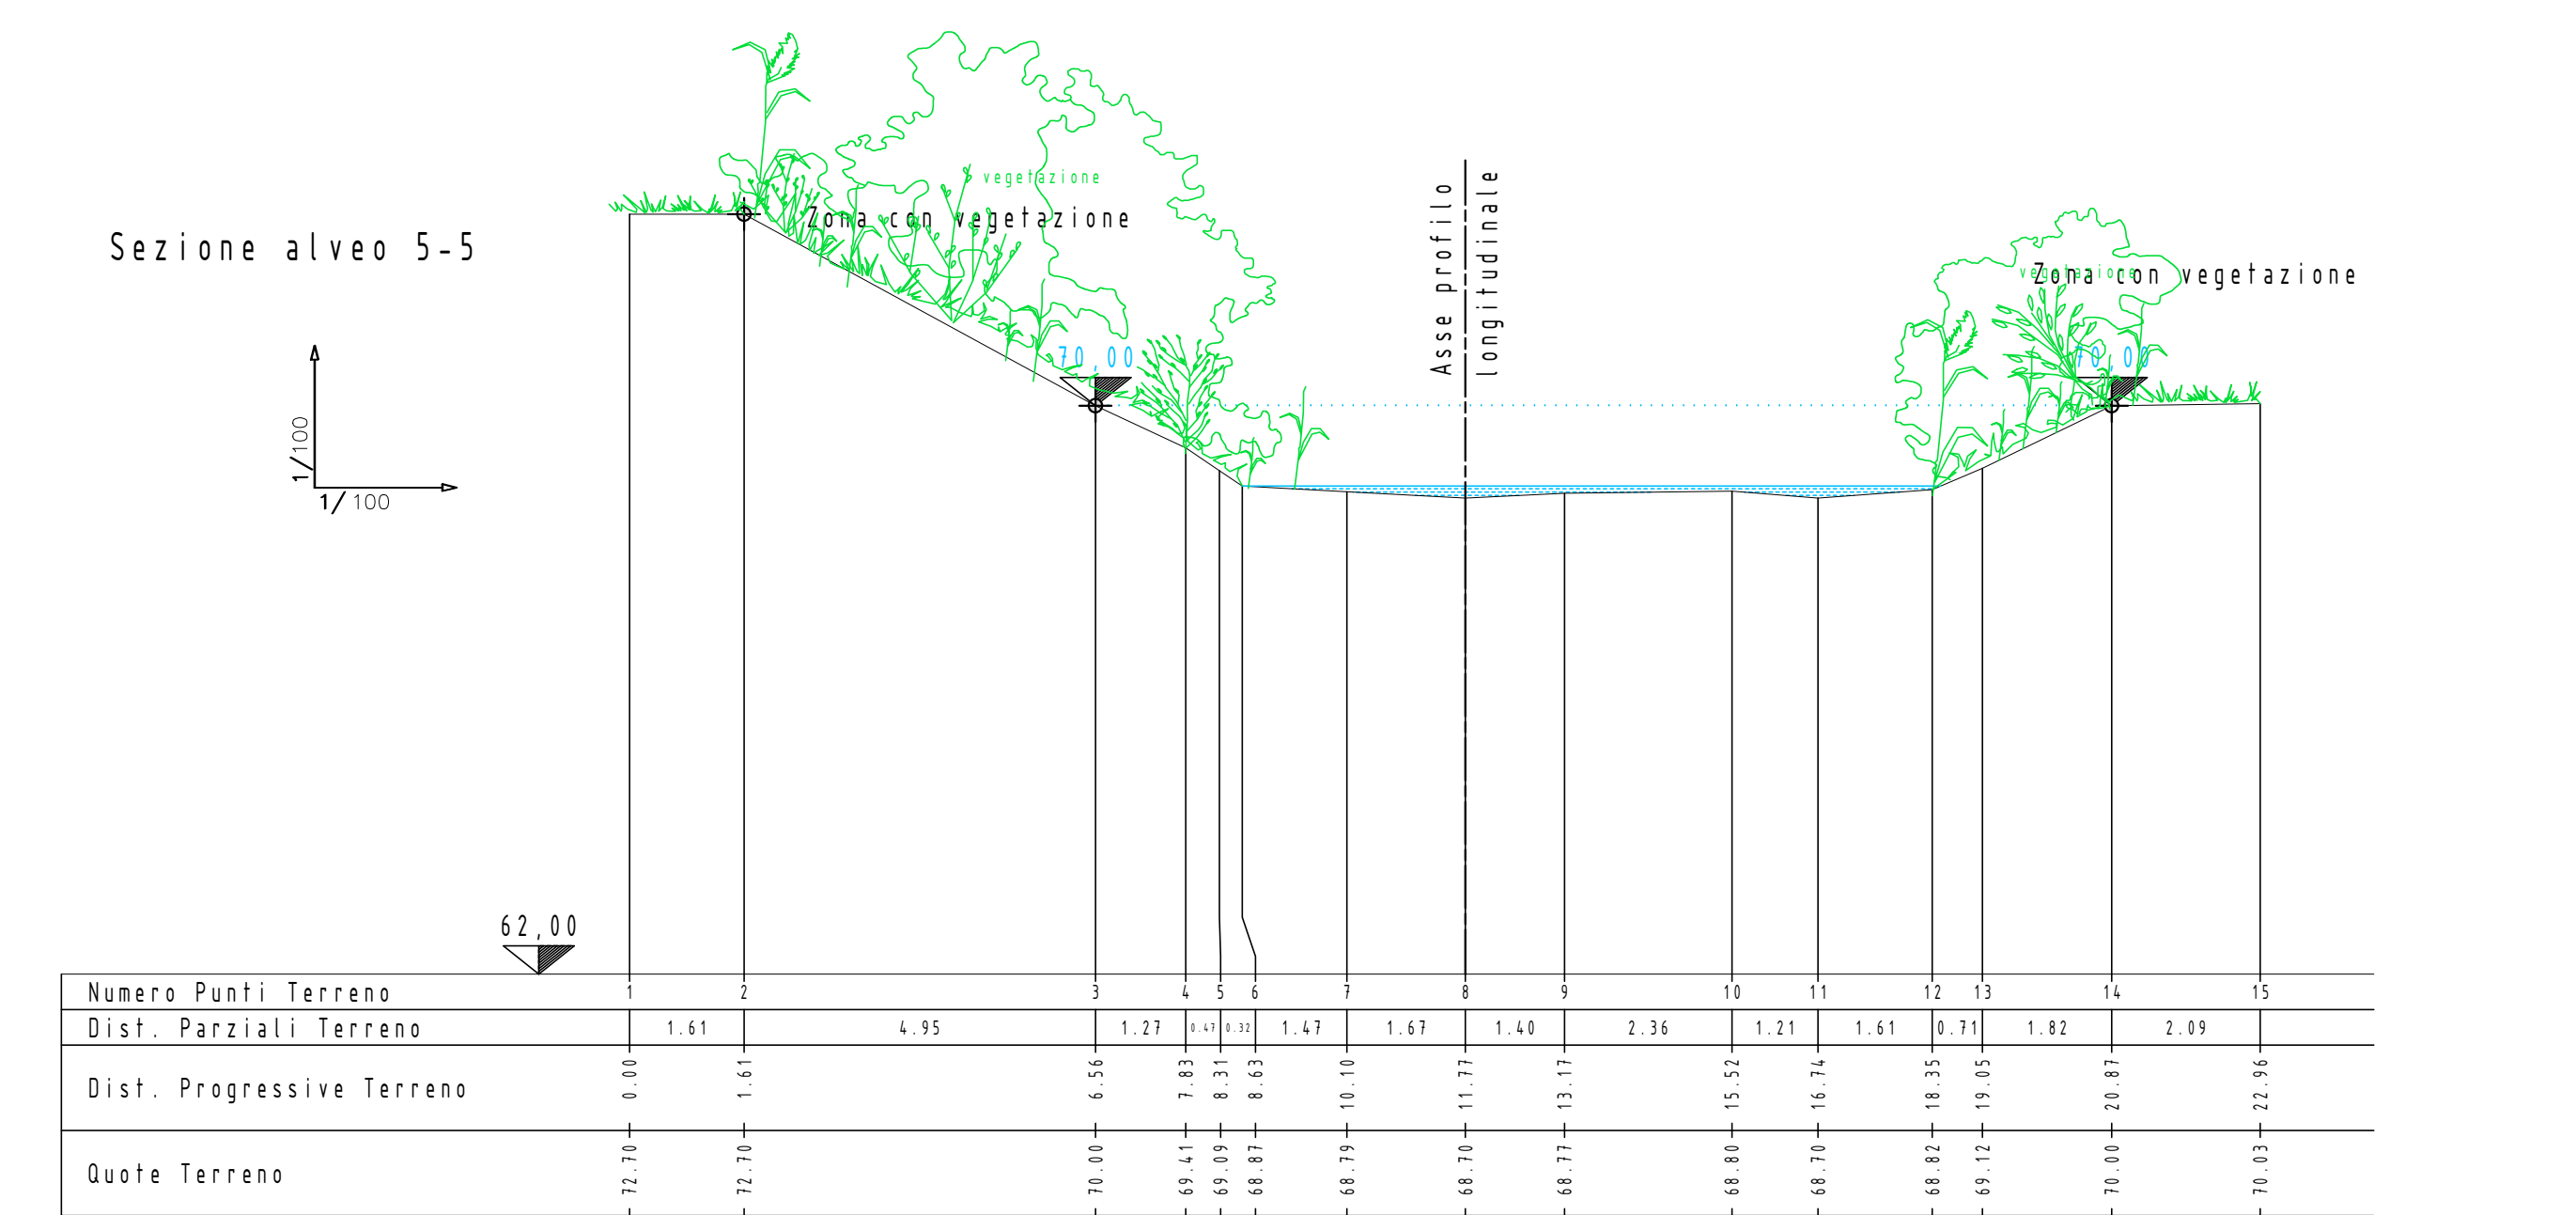
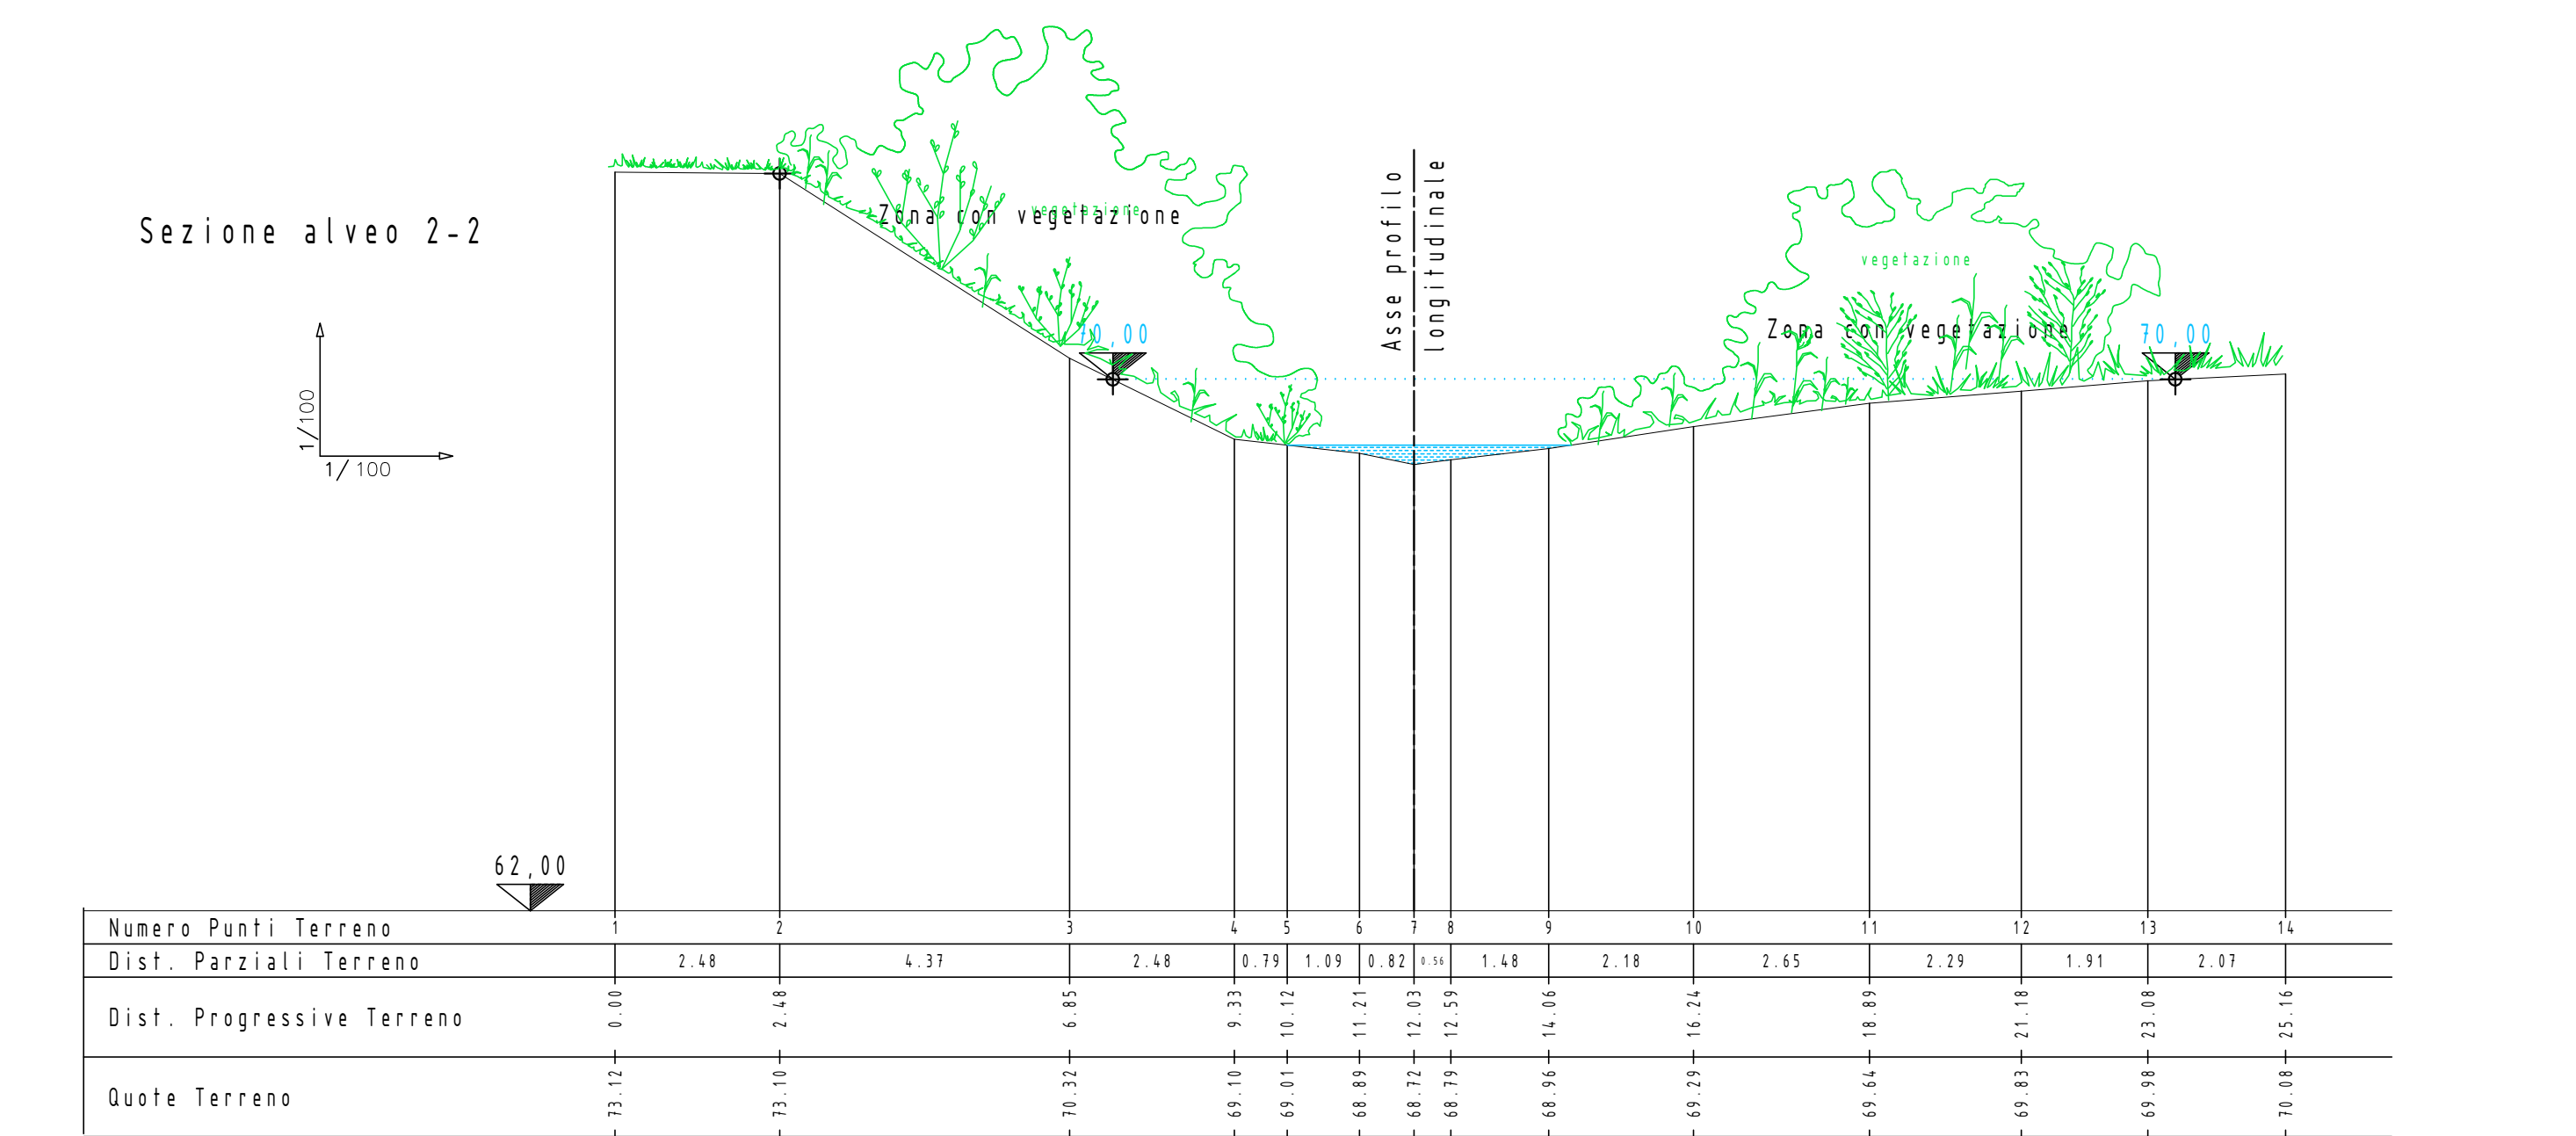
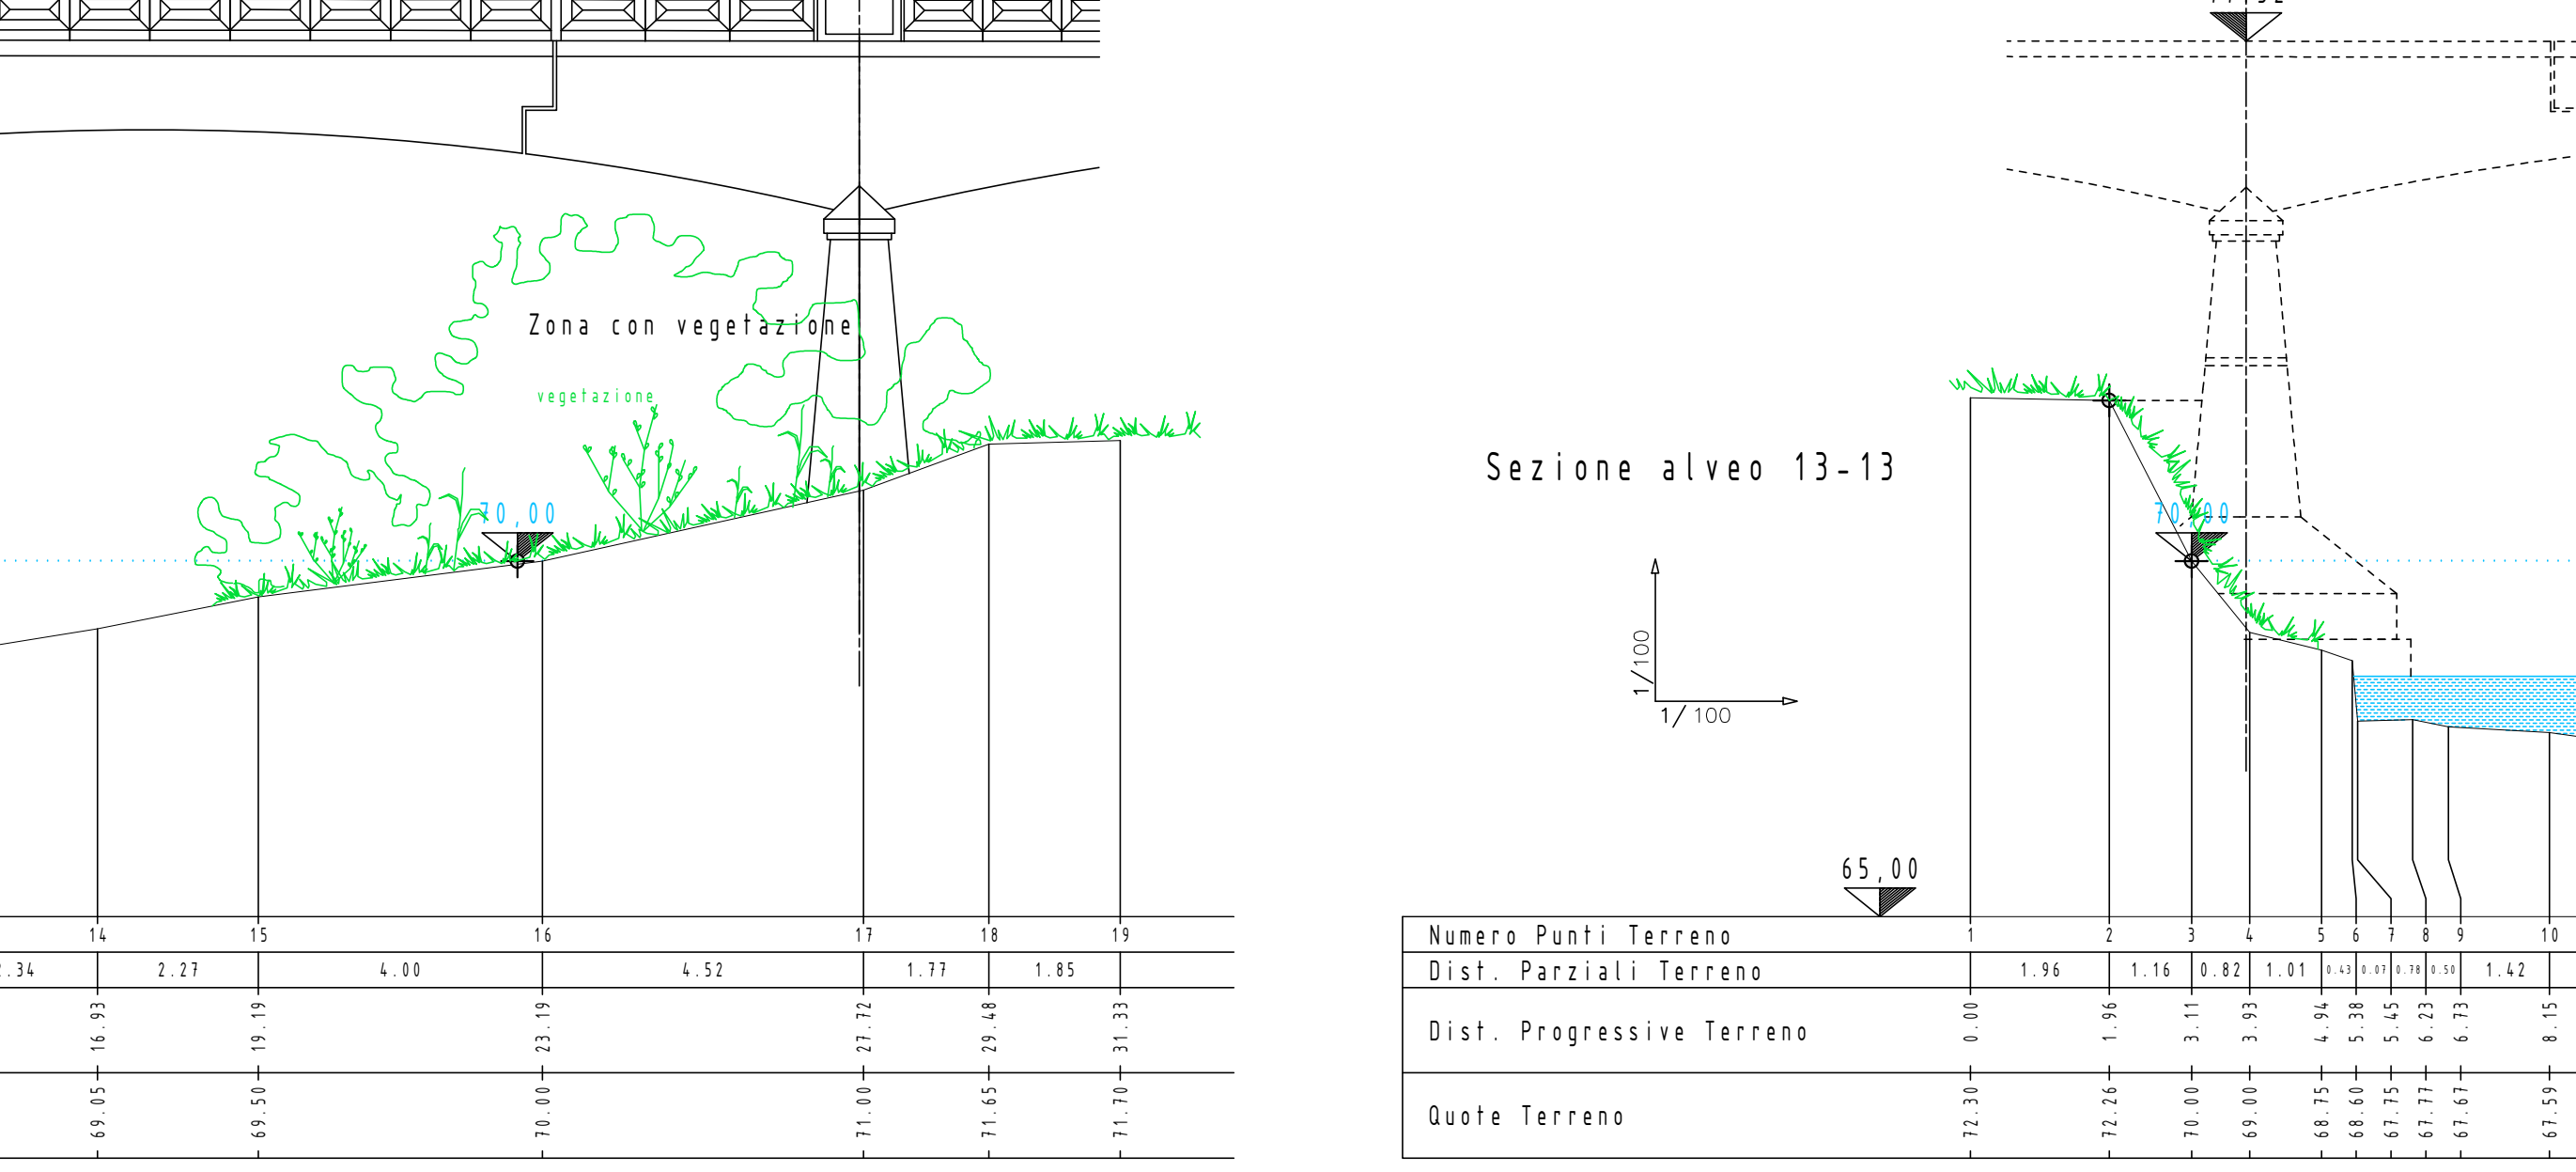
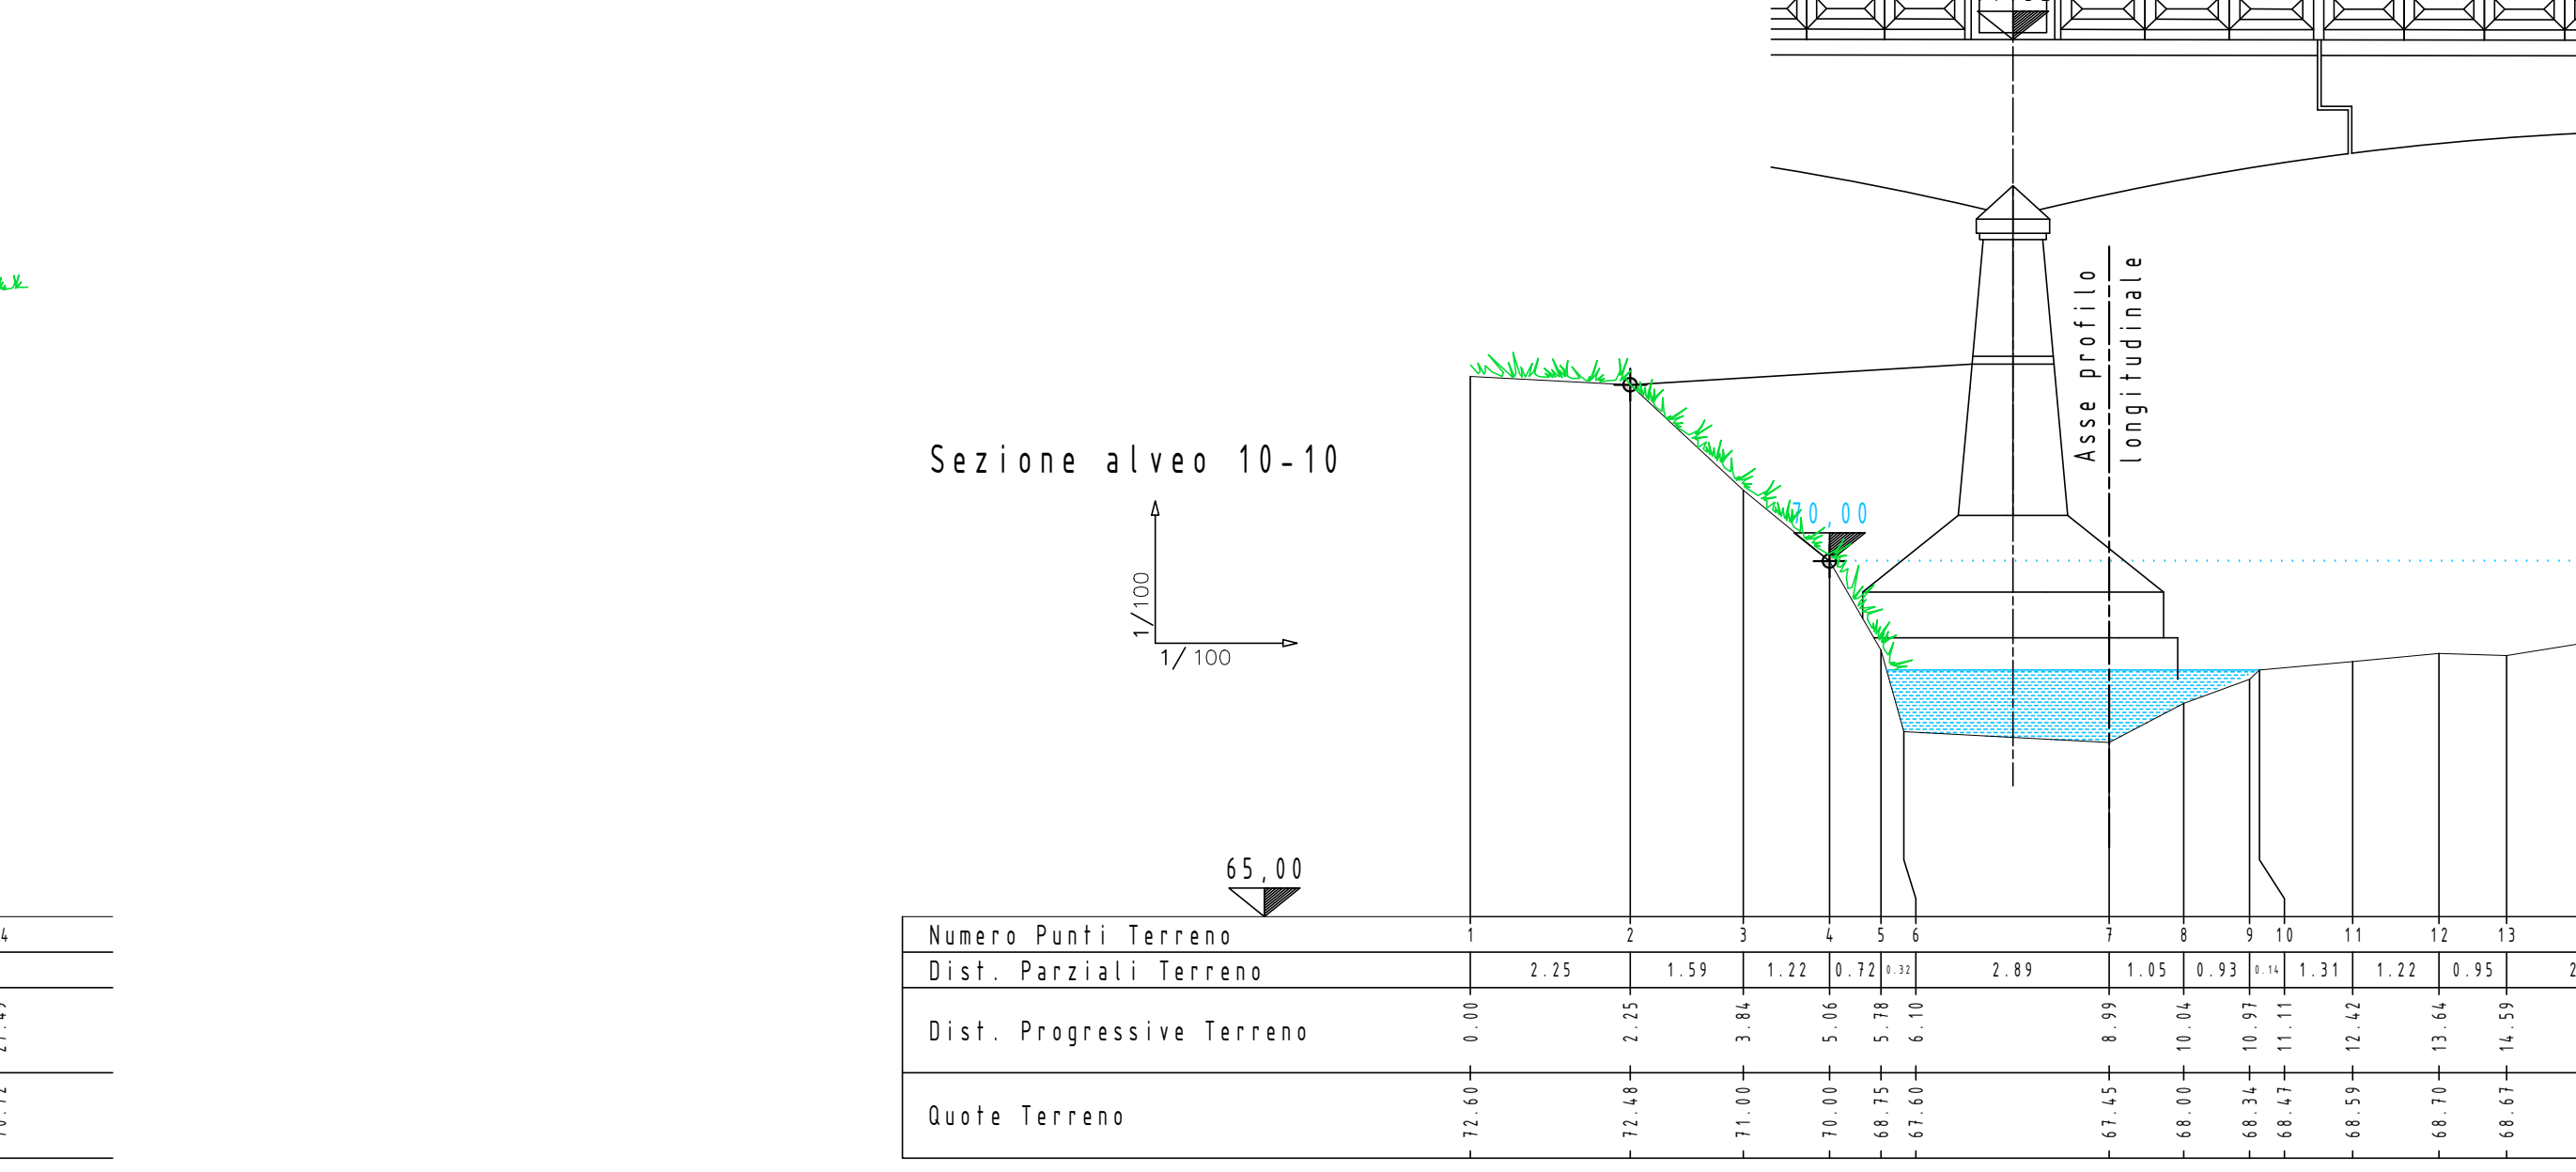
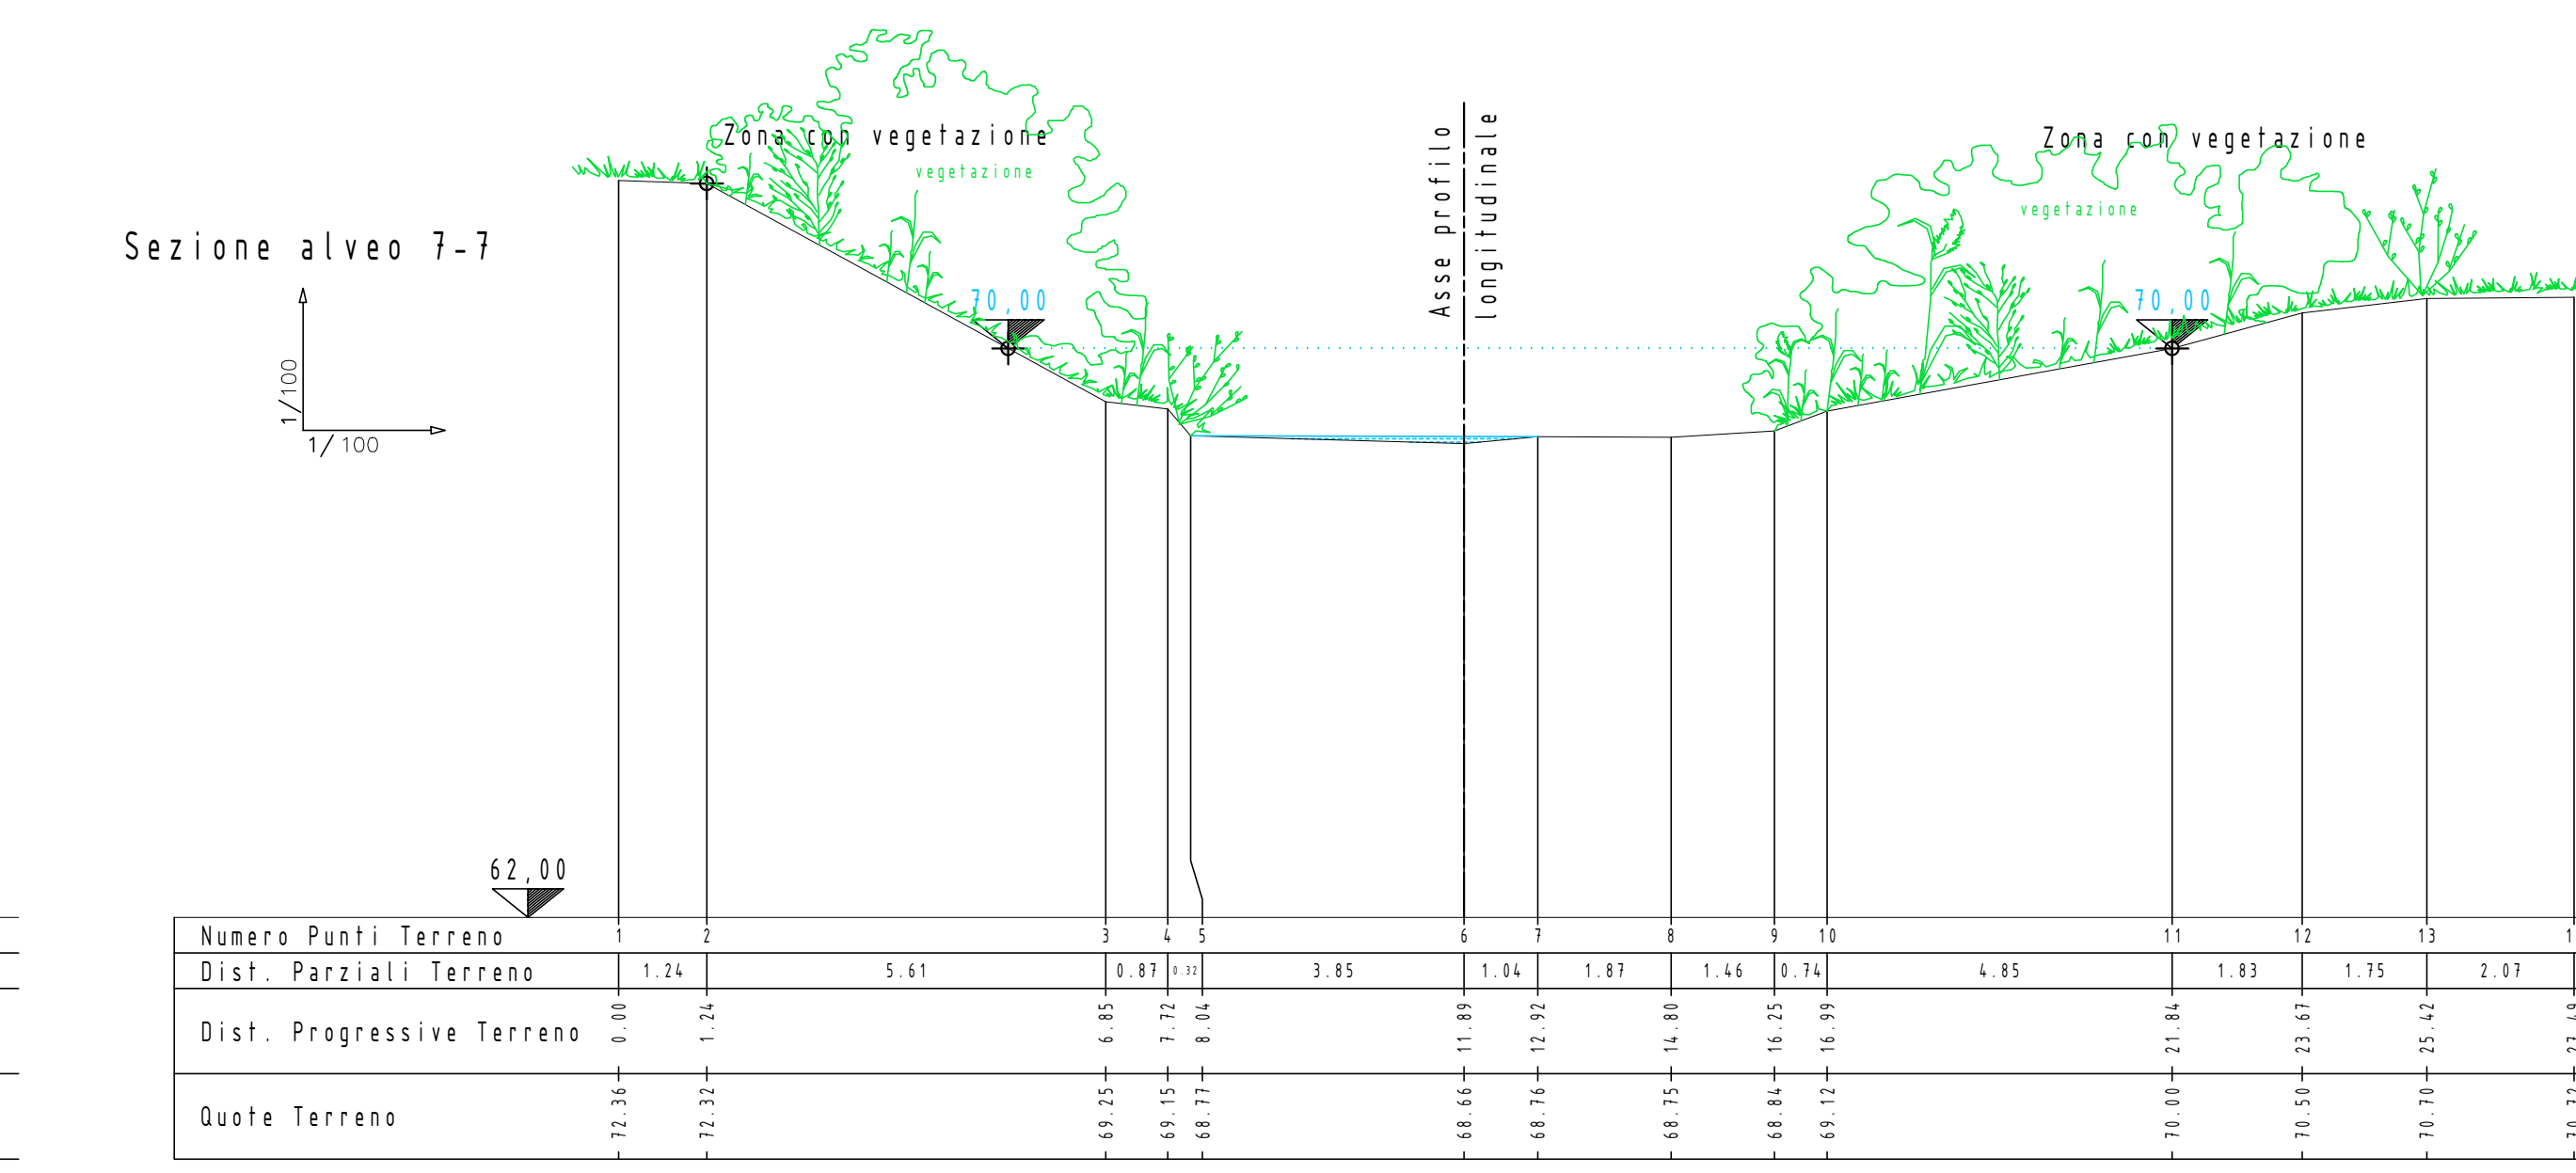
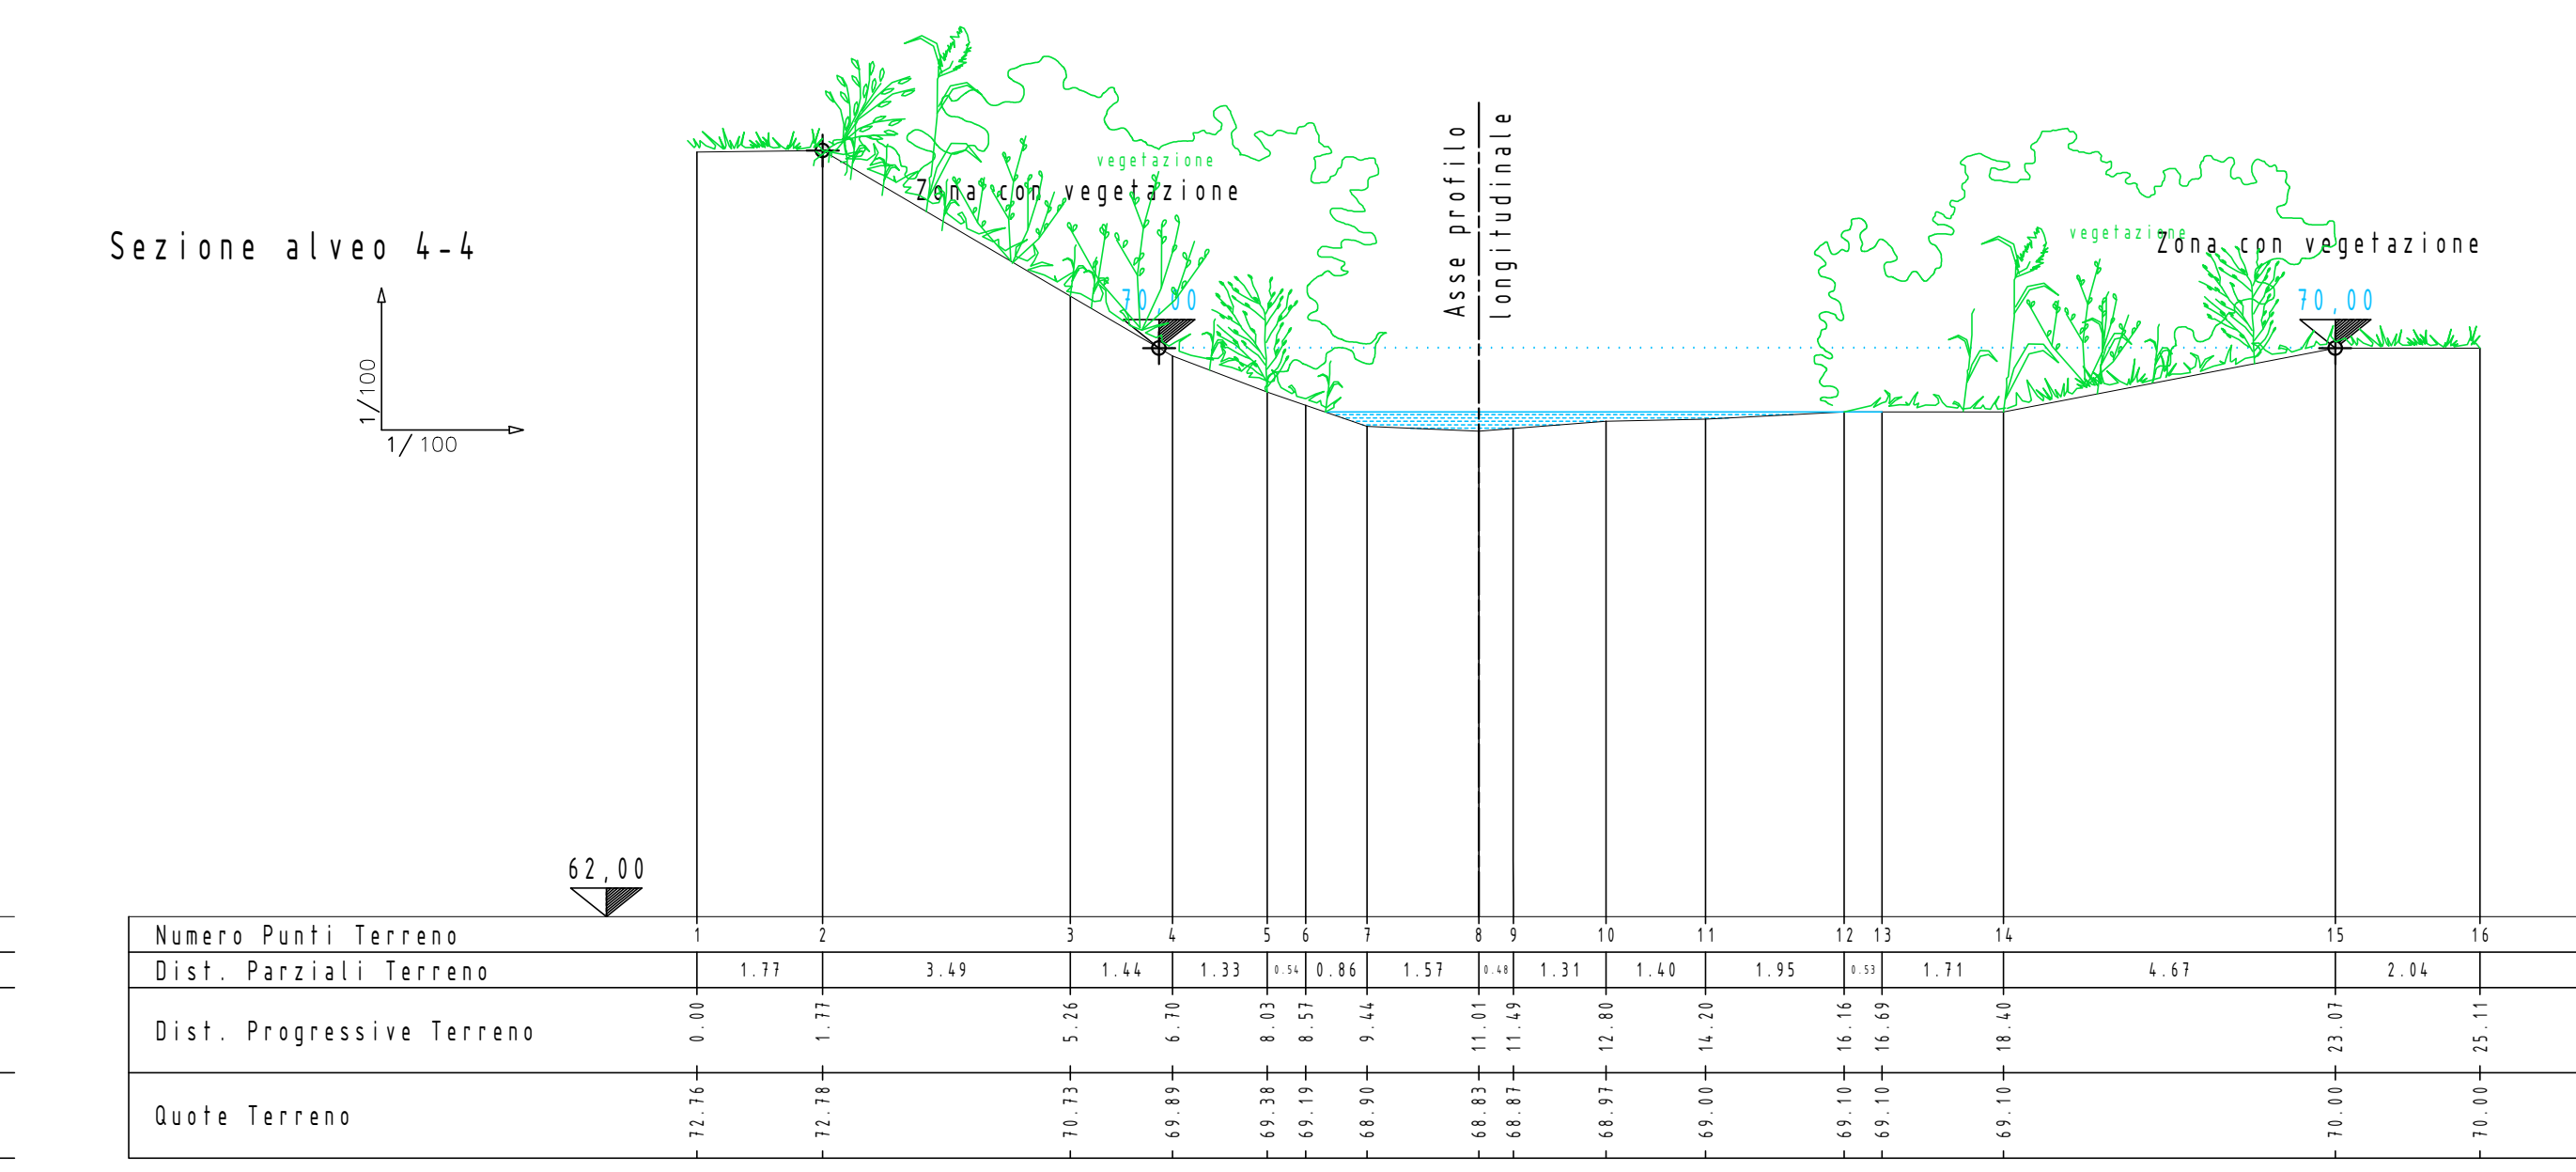


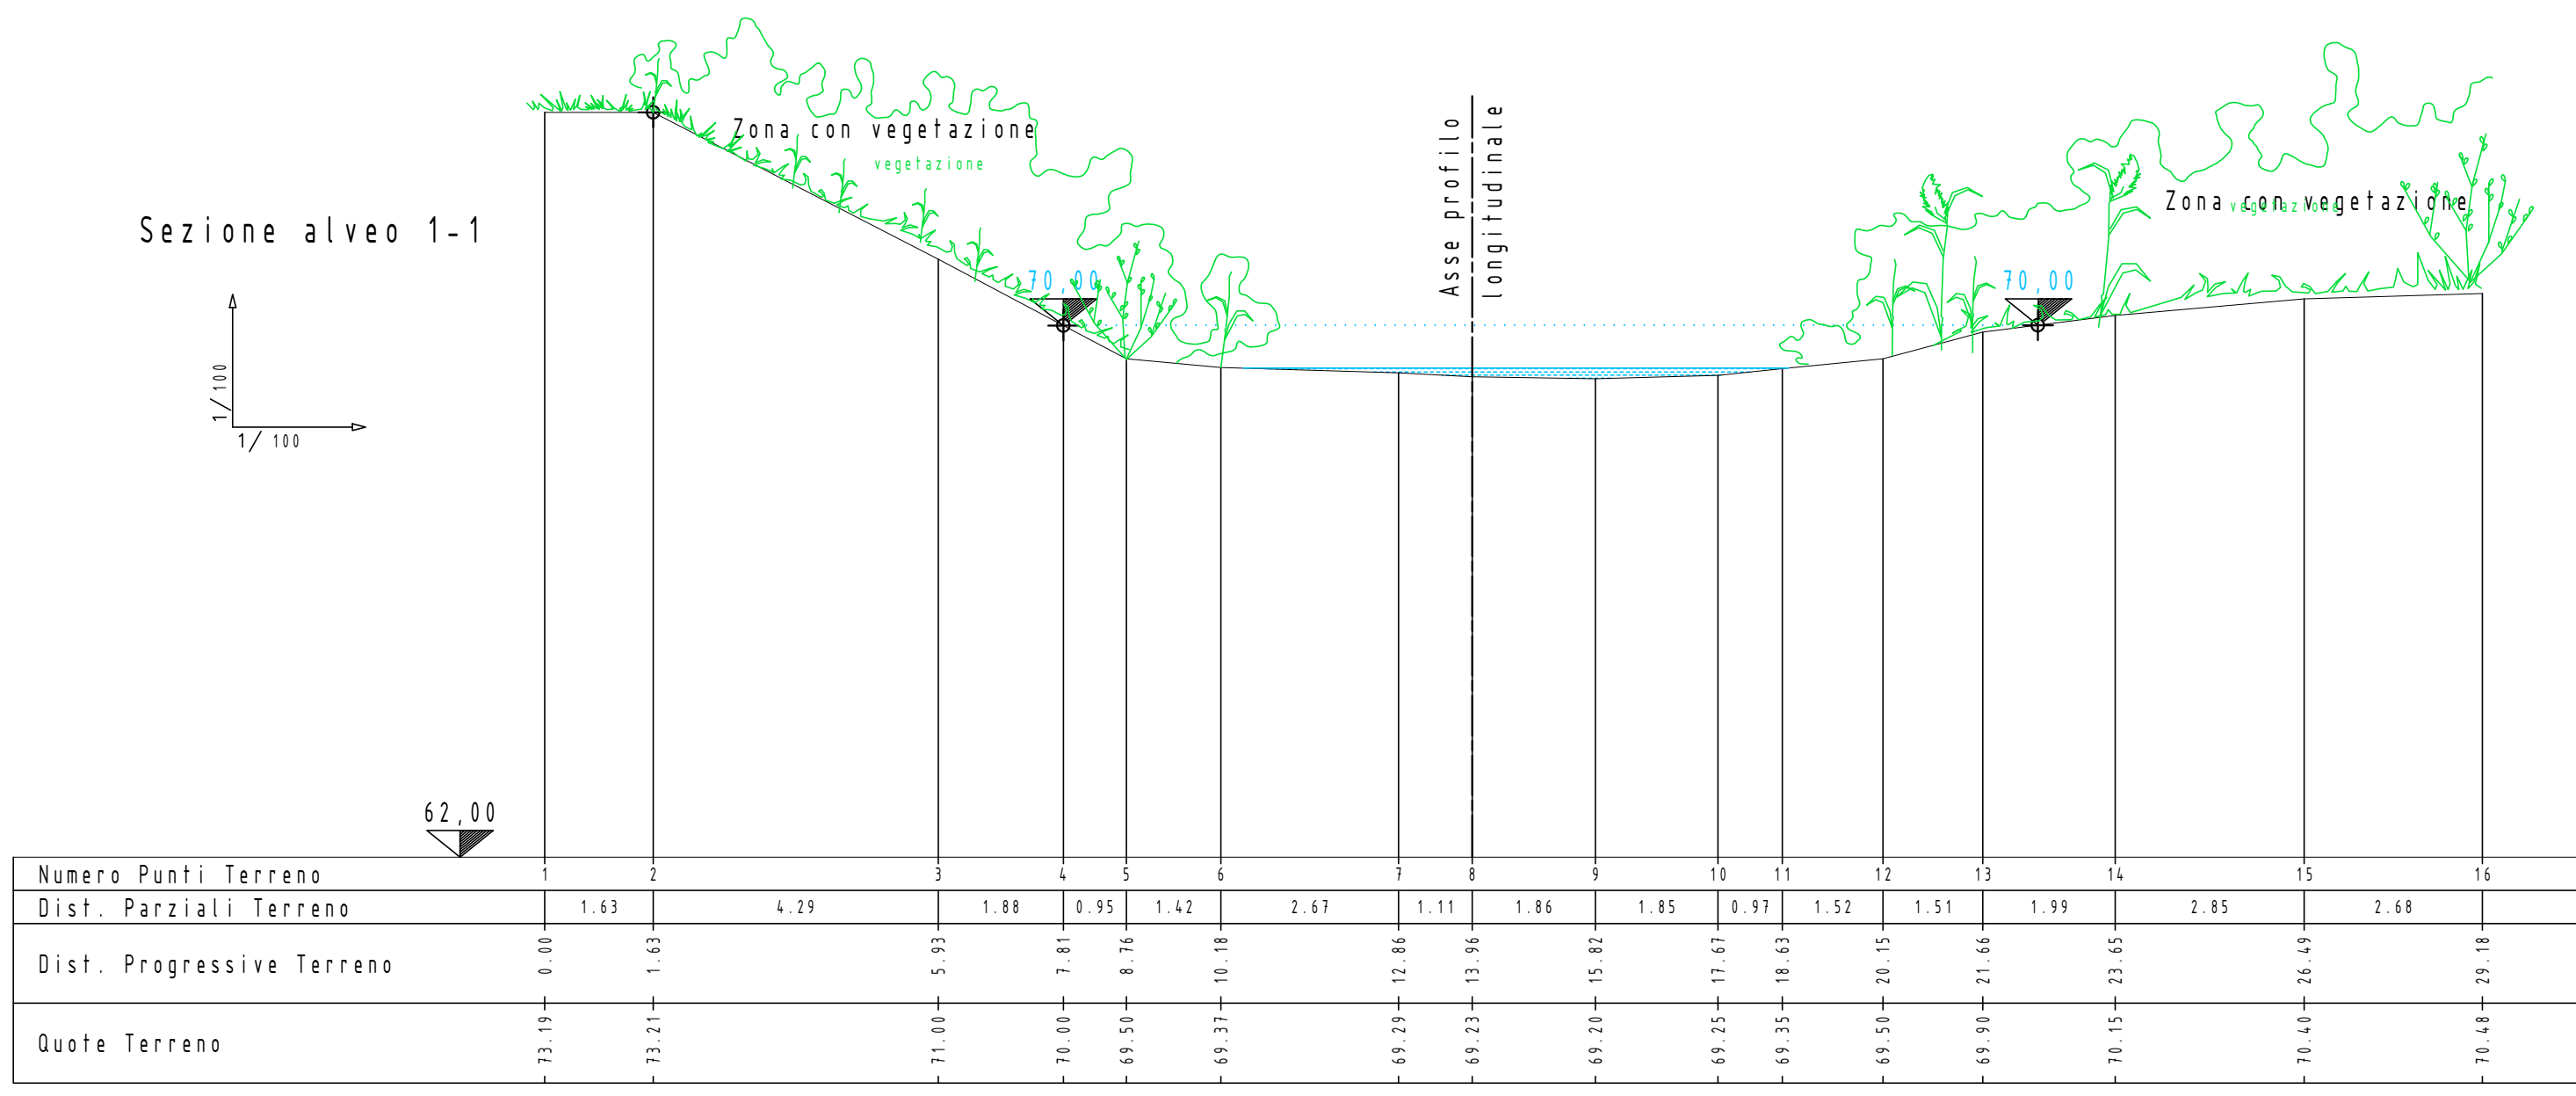

PROVINCIA DI RAVENNA
SETTORE VIABILITA'
Servizio Realizzazione nuove infrastrutture viarie e programmazione

LAVORI DI PROTEZIONE SPONDALE
NELL'AMBITO DEL "D.M. 49/2018 INTERVENTO DI
ADEGUAMENTO STATICO E SISMICO DEL PONTE
DELLA CHIUSA SUL FIUME SENIO POSTO AL KM
10+131 DELLA SP. 306R CASOLANA-RIOLESE -
CUP J73D180000920001

PROGETTO ESECUTIVO

Progettazione	
Responsabile del Servizio: Ing. Chiara Benini	Responsabile del Servizio: Ing. Chiara Benini
Responsabile UNICO del PROCEDIMENTO: Ing. Chiara Benini	documenti: revisioni, disegni
PROGETTISTA: Ing. Ivan Masini	documenti: revisioni, disegni
COORDINATORE DELLA SICUREZZA IN FASE DI PROGETTAZIONE: Ing. Ivan Masini	documenti: revisioni, disegni

STATO ATTUALE - Sezioni trasversali

Elaborato	Revisione	Data	Stato	Nota
7	-	AGOSTO 2024	-	