



Finanziato
dall'Unione europea
NextGenerationEU



Settore Edilizia Scolastica e Patrimonio

Servizio Programmazione e Progettazione

LAVORI DI ADEGUAMENTO SISMICO DELL'ISTITUTO "A. ORIANI" DI VIA A. MANZONI, 6 - FAENZA (RA) – 1° STRALCIO – FINANZIATO CON FONDI NEXT GENERATION EU PNRR – MISSIONE 4 – COMPONENTE 1 – INVESTIMENTO 3.3 PIANO DI MESSA IN SICUREZZA E RIQUALIFICAZIONE DELL'EDILIZIA SCOLASTICA. CUP J21B2000105001 - CUI L00356680397202100026

VARIANTE MIGLIORATIVA

| | |
|--|--|
| Presidente: Michele de Pascale | Consigliere delegato Pubblica Istruzione - Edilizia Scolastica - Patrimonio: Maria Luisa Martinez |
| Dirigente responsabile del Settore: Ing. Marco Conti | Responsabile del Servizio: Arch. Giovanna Garzanti |
| RESPONSABILE UNICO DEL PROCEDIMENTO: Ing. Paolo Nobile | |

ARCO
LAVORI
Via Argirocastro, 15 - 48122 RA
Tel. 0544 453853
Fax 0544 450337
arcolavori@arcolavori.com

Progettisti architettonici
LCFE
LABORATORIO
CITTÀ DI FERRARA
INGEGNERING
via Bologna 166/a - 44122 Ferrara (FE)
Tel. 0532 209093 - info@lcf.it
P.Iva/C.F. 01663340386
Consulenti impianti
Europlant Ingegneri Associati
Via Borgo dei Leoni 72, 44121 Ferrara (FE) - Tel: 0532 210313

Progettisti strutturali
Marco Peroni
Ingegneria
via Sant'Antonino, 1
48018 Faenza (RA)
p.i. 02043760392
tel. 0544/31433
peroni@marcoperoni.it


TITOLO ELABORATO:
Demolizioni - Sezioni

| | | | | |
|-------------------|------------|---------|--------|-----------------------------|
| Codice elaborato: | Revisione: | Data: | Scala: | Nome file di archiviazione: |
| AR07 | 00 | 08/2024 | 1:100 | LCF 2401 |

PROFESSIONISTA RESPONSABILE:
Arch. Daniele Spoletini

FIRMATO DIGITALMENTE
Timbro e firma del Professionista

| Rev. | Descrizione | Redatto: | Controllato: | Approvato: | Data: |
|------|-------------|----------|--------------|------------|-------|
| 00 | EMMISSIONE | | | | |
| 01 | | | | | |
| 02 | | | | | |
| 03 | | | | | |

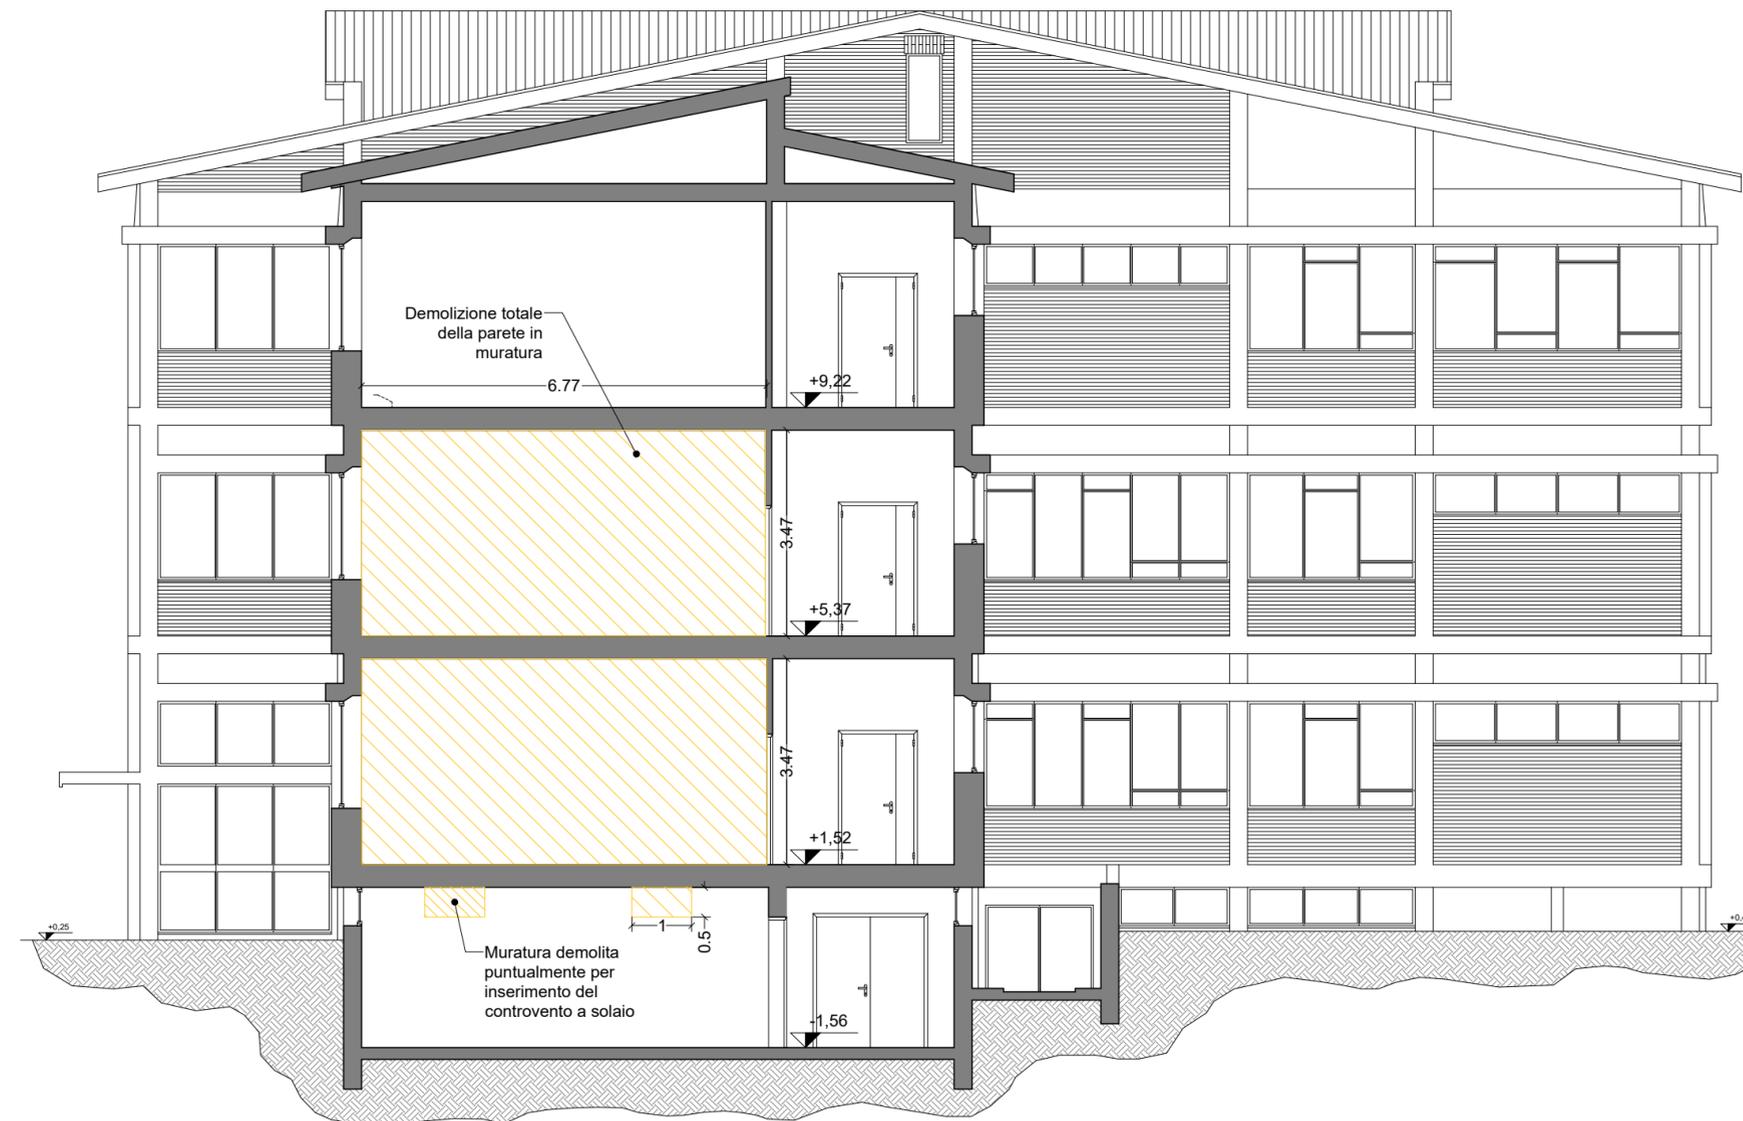

Demolizioni
Sezione NN' - scala 1:100