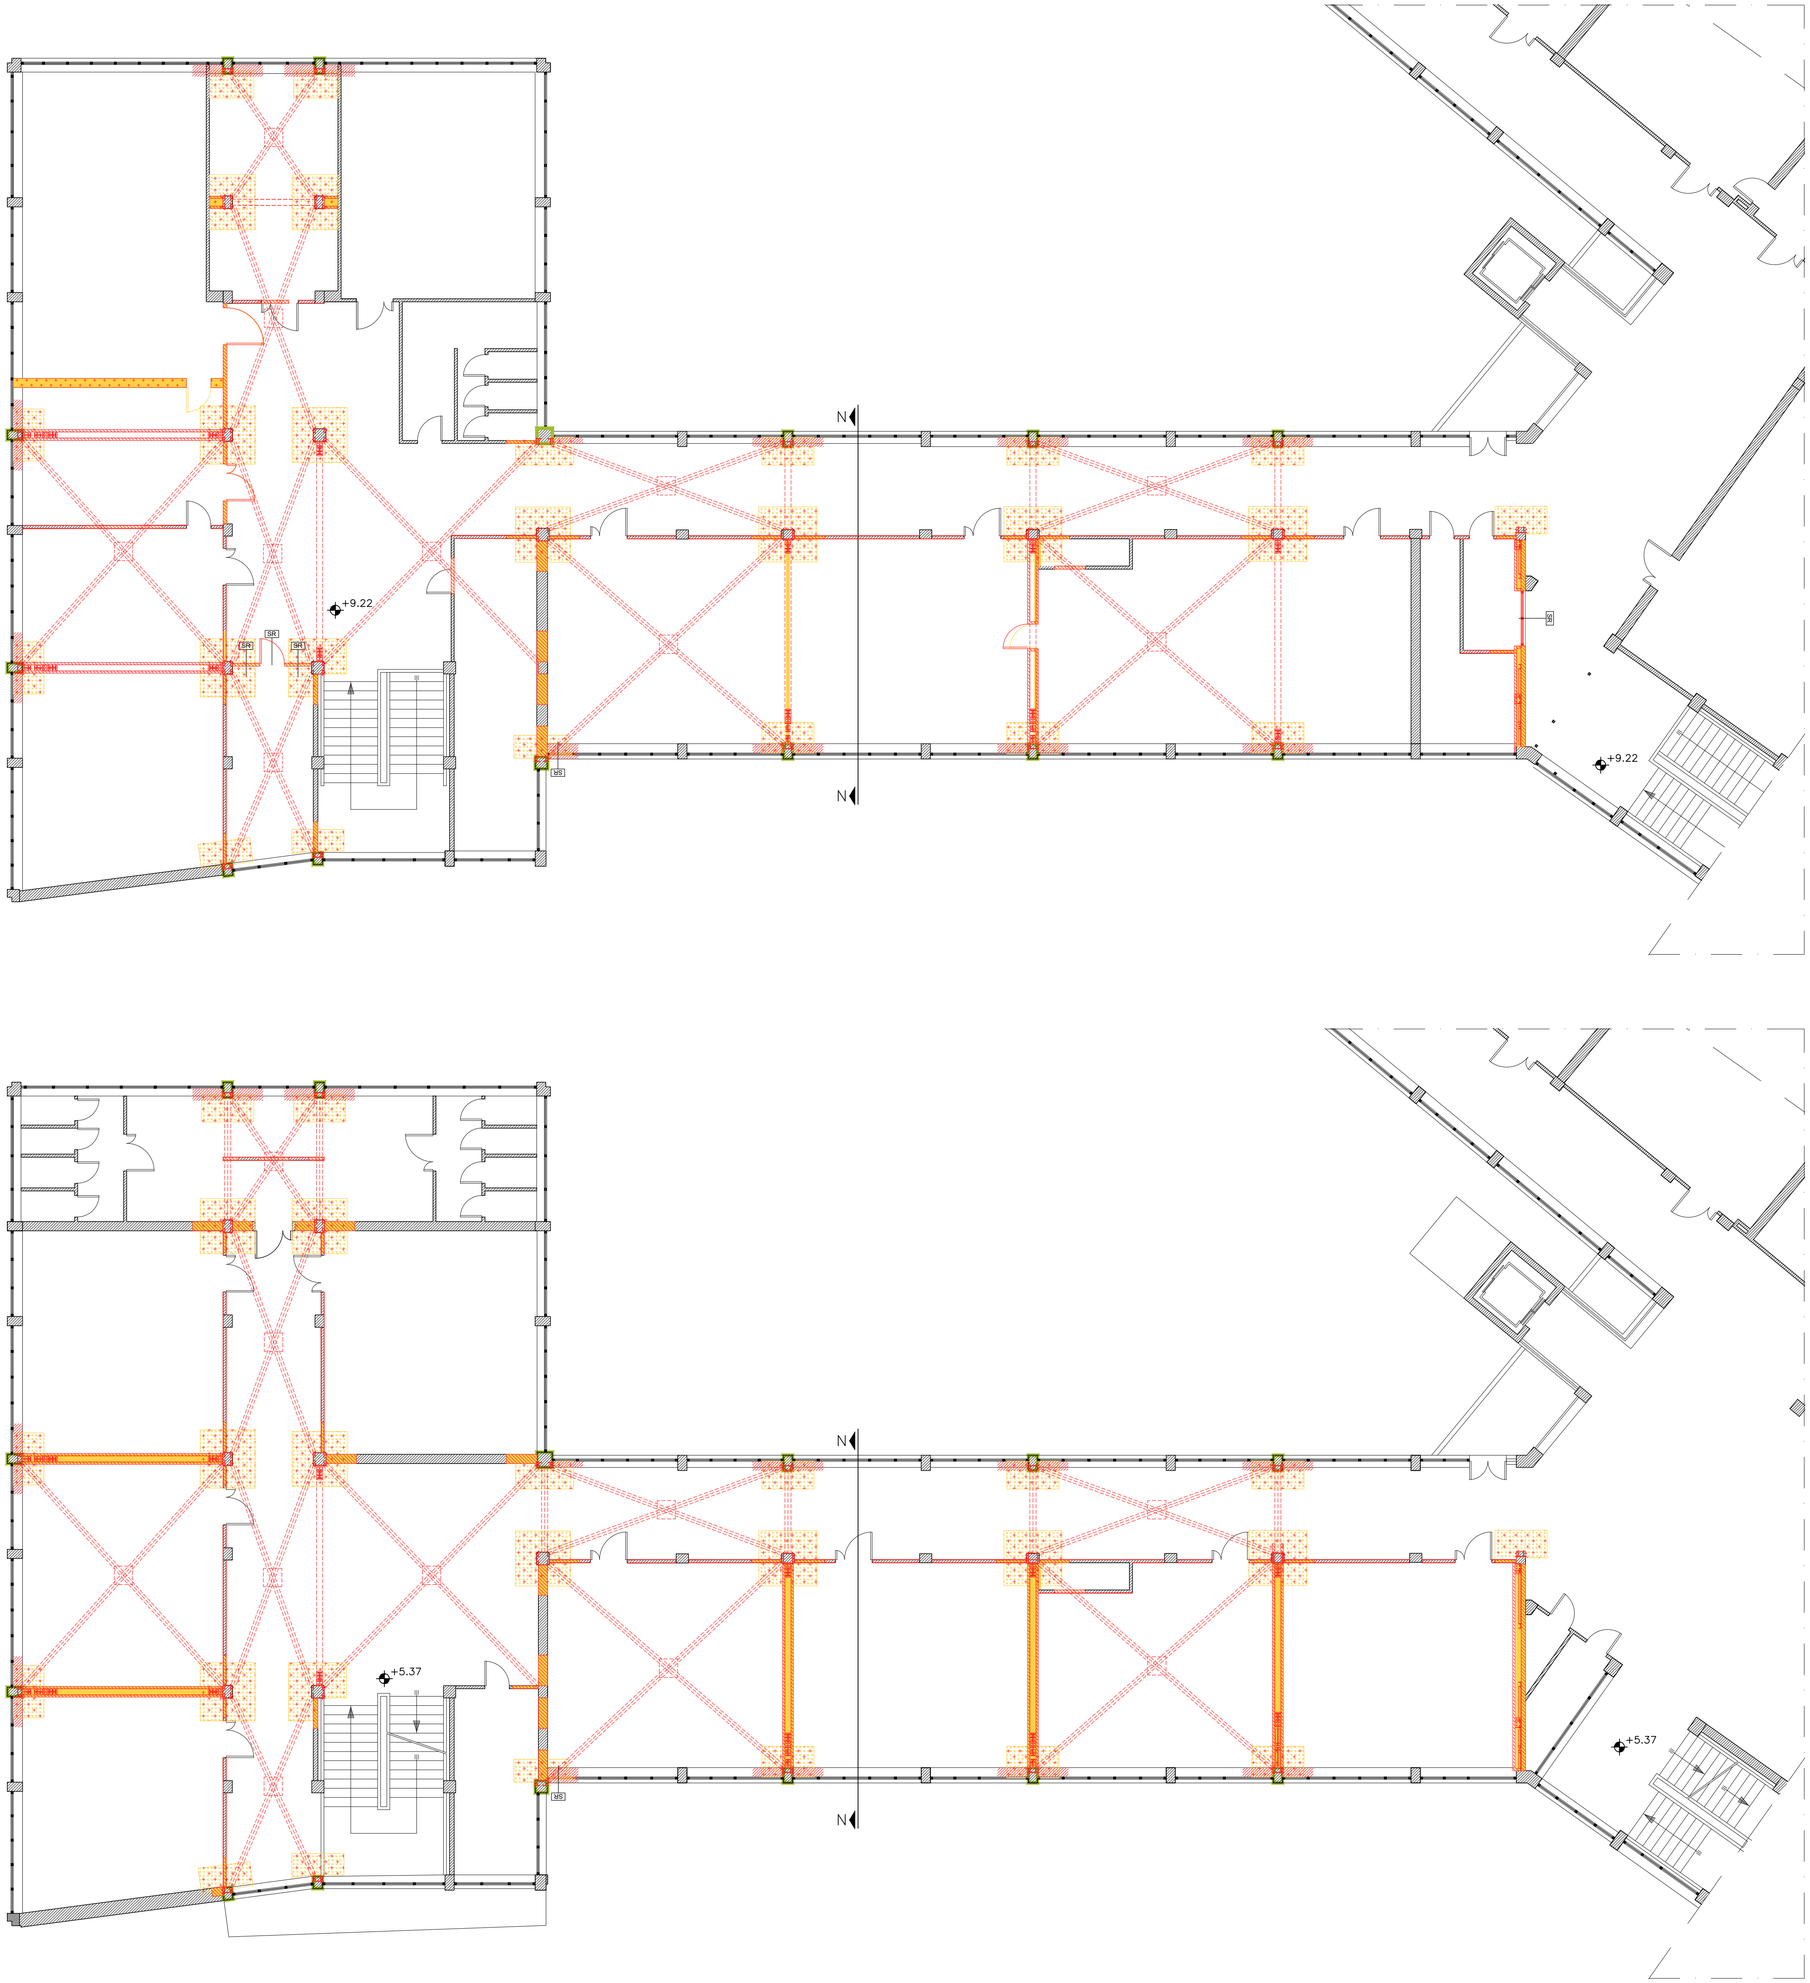


**Legenda**

- SR — Smontaggio e rimontaggio delle porte esistenti
- Demolizione del sottofinestra per un raggio di 100 cm dal filo del pilastro per la realizzazione del rinforzo. Ripristino locale in muratura.
  Lungo il corridoio demolizione delle spallette ai lati del pilastro
- Porzione di muro demolita da cielo a terra
- Porzione di muro demolita per i 50 cm superiori
- Solaio demolito
- Demolizione di porzione del solaio fino alla cappa
- Muro costruito
- Ripristino solaio

Finanziato dall'Unione europea NextGenerationEU

Provincia di Ravenna

# Settore Edilizia Scolastica e Patrimonio

Servizio Programmazione e Progettazione

LAVORI DI ADEGUAMENTO SISMICO DELL'ISTITUTO "A.ORIANI" DI VIA A. MANZONI, 6 - FAENZA (RA) – 1° STRALCIO – FINANZIATO CON FONDI NEXT GENERATION EU PNRR – MISSIONE 4 – COMPONENTE 1 – INVESTIMENTO 3.3 PIANO DI MESSA IN SICUREZZA E RIQUALIFICAZIONE DELL'EDILIZIA SCOLASTICA. CUP J21B2000105001 - CUI L00356680397202100026

VARIANTE MIGLIORATIVA

| | |
|---|---|
| Presidente: Michele de Pascale | Consigliere delegato Pubblica Istruzione - Edilizia Scolastica - Patrimonio: Maria Luisa Martinez |
| Dirigente responsabile del Settore: Ing. Marco Conti | Responsabile del Servizio: Arch.Giovanna Garzanti |

RESPONSABILE UNICO DEL PROCEDIMENTO: Ing. Paolo Nobile

ARCO LAVORI
Via Argirocastro, 15 - 48122 RA
Tel. 0544 453853
Fax 0544 450337
arcolavori@arcolavori.com

Progettisti architettonici
LCFE LABORATORIO CITTÀ DI FERRARA
via Bologna 166/a - 44122 Ferrara (FE)
Tel. 0532 209093 - info@lcfe.it
P.Iva/C.F. 01663340386
Consulenti impianti
Europlant Ingegneri Associati
Via Borgo dei Leoni 72, 44121 Ferrara (FE) - Tel: 0532 210313

Progettisti strutturali
Marco Peroni Ingegneria
via Sant'Antonino, 1
48018 Faenza (RA)
p.i. 02043740392
tel. 0546 21423
peroni@marcoperoni.it

TITOLO ELABORATO:
Comparativa - Piante piano primo e piano secondo

| Codice elaborato: | Revisione: | Data: | Scala: | Nome file di archiviazione: |
|---|---|---|---|---|
| AR19 | 00 | 08/2024 | 1:100 | LCF 2401 |

PROFESSIONISTA RESPONSABILE:
Arch. Daniele Spoletini

FIRMATO DIGITALMENTE

Timbro e firma del Professionista

| Rev. | Descrizione | Redatto: | Controllato: | Approvato: | Data: |
|---|---|---|---|---|---|
| 00 | EMISSIONE | | | | |
| 01 | | | | | |
| 02 | | | | | |
| 03 | | | | | |