


**Finiture**
Piano secondo - scala 1:100

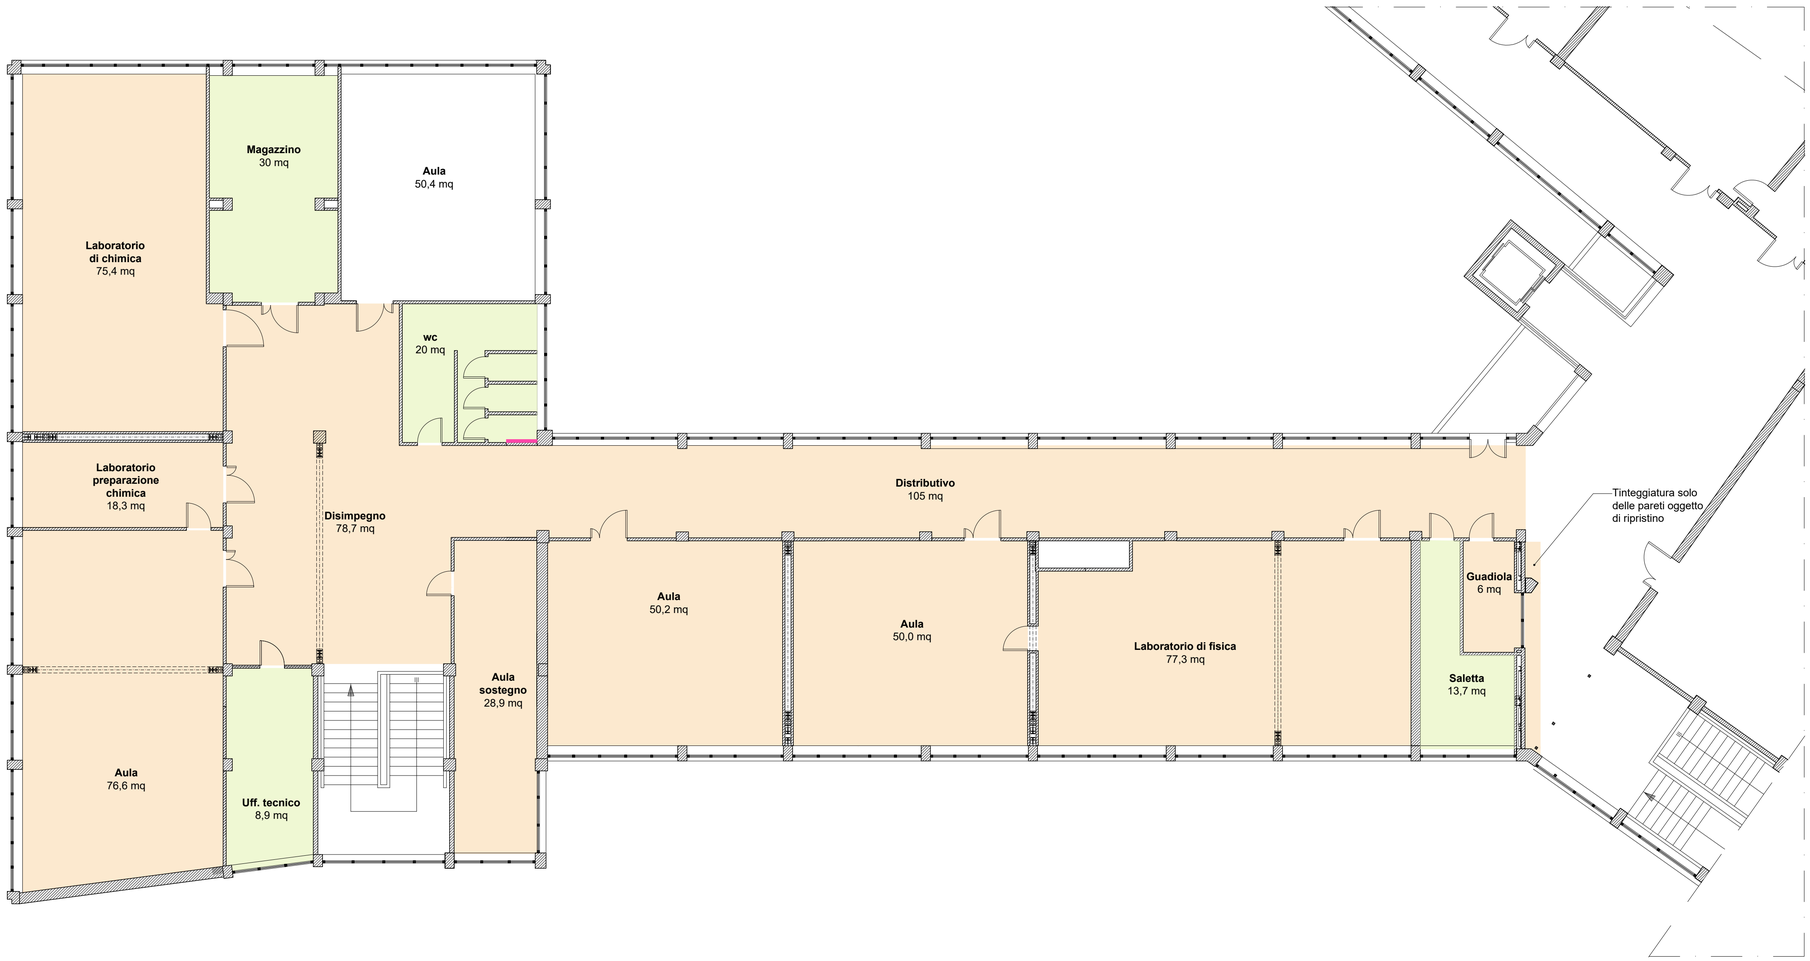


**Finiture**
Piano primo - scala 1:100

## Legenda finiture

- Smalto fino ad altezza pari a quella preesistente, poi tinteggiatura lavabile
- Tinteggiatura lavabile
- Piastrelle in gres fino ad altezza pari a quelle preesistenti

Finanziato dall'Unione europea
NextGenerationEU

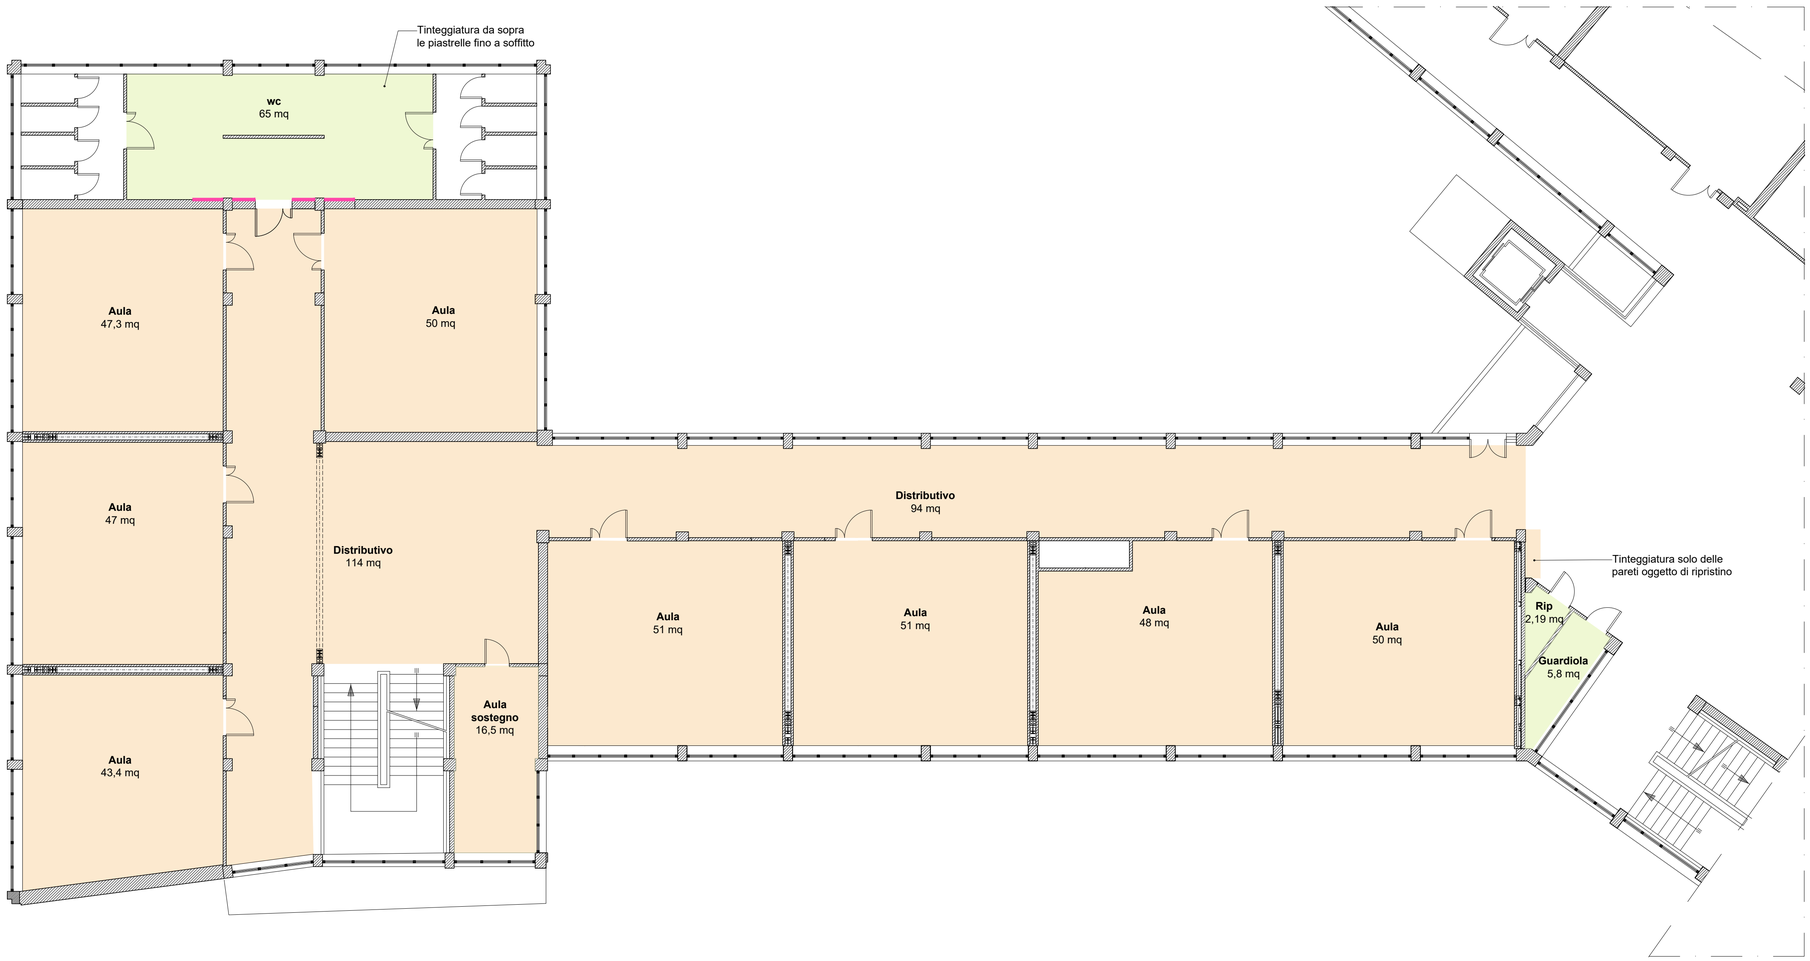Provincia di Ravenna

# Settore Edilizia Scolastica e Patrimonio

Servizio Programmazione e Progettazione

LAVORI DI ADEGUAMENTO SISMICO DELL'ISTITUTO "A.ORIANI" DI VIA A. MANZONI, 6 - FAENZA (RA) – 1° STRALCIO – FINANZIATO CON FONDI NEXT GENERATION EU PNRR – MISSIONE 4 – COMPONENTE 1 – INVESTIMENTO 3.3 PIANO DI MESSA IN SICUREZZA E RIQUALIFICAZIONE DELL'EDILIZIA SCOLASTICA. CUP J21B2000105001 - CUI L00356680397202100026

VARIANTE MIGLIORATIVA

| | |
|---|---|
| Presidente: Michele de Pascale | Consigliere delegato Pubblica Istruzione - Edilizia Scolastica - Patrimonio: Maria Luisa Martinez |
| Dirigente responsabile del Settore: Ing. Marco Conti | Responsabile del Servizio: Arch.Giovanna Garzanti |

RESPONSABILE UNICO DEL PROCEDIMENTO: Ing. Paolo Nobile

ARCO LAVORI
Via Argirocastro, 15 - 48122 RA
Tel. 0544 453853
Fax 0544 450337
arcolavori@arcolavori.com

Progettisti architettonici
LCFE LABORATORIO CITTÀ DI FERRARA FRONTIERING
via Bologna 166/a - 44122 Ferrara (FE)
Tel. 0532 209093 - info@lcfe.it
P.Iva/C.F. 01663340386
Consulenti impianti
Europlant Ingegneri Associati
Via Borgo dei Leoni 72, 44121 Ferrara (FE) - Tel: 0532 210313

Progettisti strutturali
Marco Peroni Ingegneria
via Sant'Antonino, 1
48018 Faenza (RA)
p.i. 02043760392
tel. 0546/31423
peroni@marcoperoni.it

TITOLO ELABORATO:
Finiture - Piante piano primo e piano secondo

| Codice elaborato: | Revisione: | Data: | Scala: | Nome file di archiviazione: |
|---|---|---|---|---|
| AR22 | 00 | 08/2024 | 1:100 | LCF 2401 |

PROFESSIONISTA RESPONSABILE:
Arch. Daniele Spoletini

FIRMATO DIGITALMENTE

*Timbro e firma del Professionista*

| Rev. | Descrizione | Redatto: | Controllato: | Approvato: | Data: |
|---|---|---|---|---|---|
| 00 | EMISSIONE | | | | |
| 01 | | | | | |
| 02 | | | | | |
| 03 | | | | | |