


Dettaglio C
Rinforzo del pilastro sul corridoio - Stato di fatto
scala 1:10

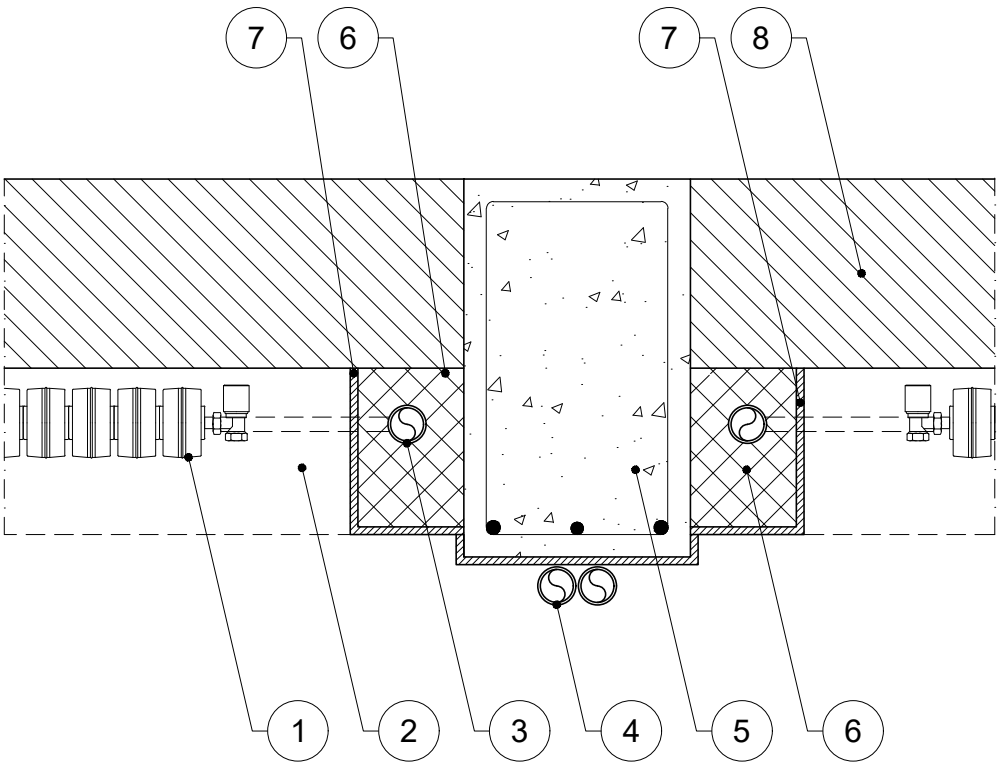


Spallette da demolire per cui non i prevede il ripristino

Legenda

1. Termosifone
2. Bancale finestra
3. Tubazione acqua calda - impianto di riscaldamento, diramazione al termosifone, si ipotizza il passaggio del tubo all'interno della spalletta
4. Tubazione acqua calda - impianto di riscaldamento, colonna distributiva generale
5. Pilastro strutturale
6. Spalla in muratura effettuata per alloggiare le tracce dell'impianto di riscaldamento che costituisce anche appoggio per il bancale
7. Intonaco sp. 1 cm
8. Tamponamento parete

Dettaglio C
Rinforzo del pilastro sul corridoio - Stato di progetto
scala 1:10

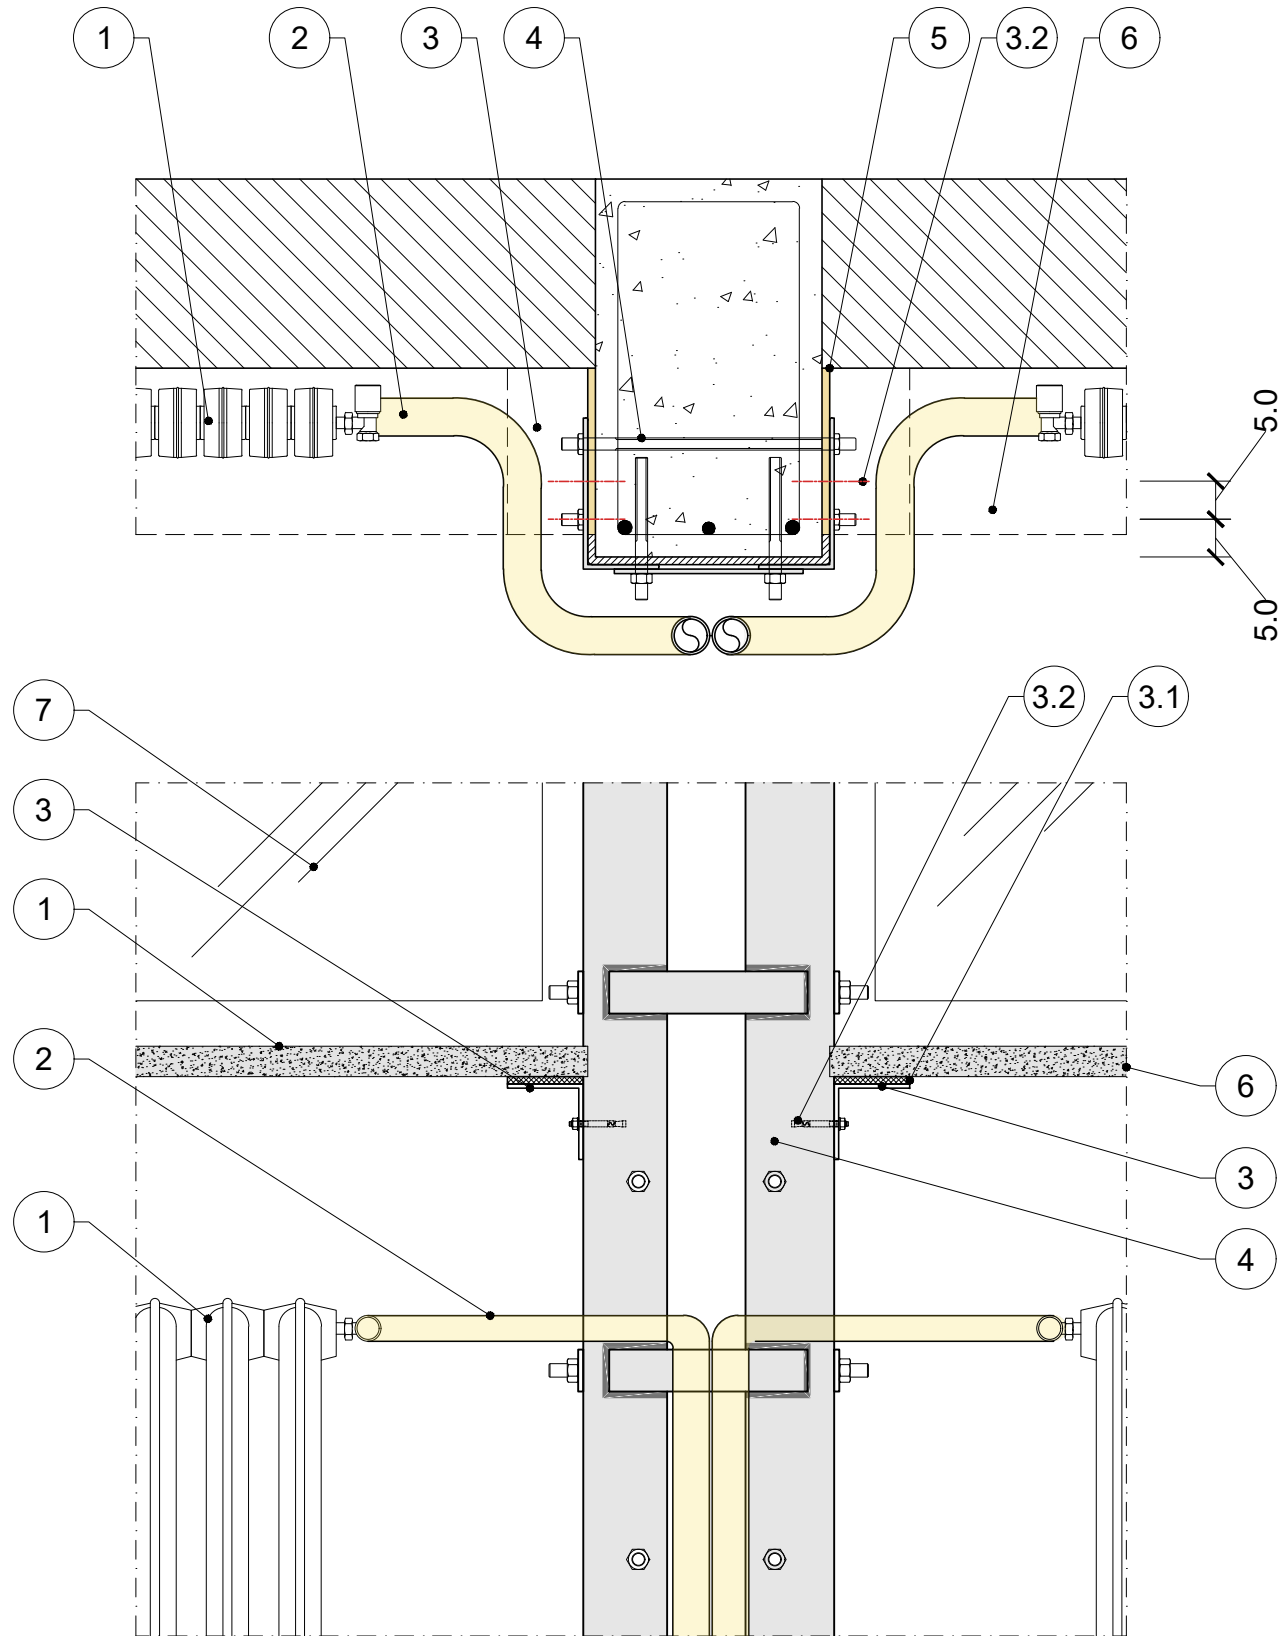

Legenda

1. Termosifone
2. Tubazione acqua calda - impianto di riscaldamento, diramazione al termosifone, portata esternamente
3. Angolare in acciaio atto a sorreggere il bancale, dim. ipotizzate 100x100x6 mm
 - 3.1. malta collante sp. 5-10 mm
 - 3.2. fissaggio dell'angolare al pilastro effettuato tramite 2 tasselli M8x75 posti a 5 cm di distanza tra loro e 5 cm dal filo del pilastro
4. Rinforzo del pilastro come da progetto strutturale
5. Intonaco sp 1 cm atto a ripristinare il lato del pilastro in seguito alla demolizione delle spallette in muratura
6. Bancale finestra
7. Finestra

Finanziato dall'Unione europea
NextGenerationEU

Provincia di Ravenna

Settore Edilizia Scolastica e Patrimonio
Servizio Programmazione e Progettazione

LAVORI DI ADEGUAMENTO SISMICO DELL'ISTITUTO "A.ORIANI" DI VIA A. MANZONI, 6 - FAENZA (RA) – 1° STRALCIO – FINANZIATO CON FONDI NEXT GENERATION EU PNRR – MISSIONE 4 – COMPONENTE 1 – INVESTIMENTO 3.3 PIANO DI MESSA IN SICUREZZA E RIQUALIFICAZIONE DELL'EDILIZIA SCOLASTICA. CUP J21B2000105001 - CUI L00356680397202100026

VARIANTE MIGLIORATIVA

Presidente: Michele de Pascale	Consigliere delegato Pubblica Istruzione - Edilizia Scolastica - Patrimonio: Maria Luisa Martinez
Dirigente responsabile del Settore: Ing. Marco Conti	Responsabile del Servizio: Arch. Giovanna Garzanti

RESPONSABILE UNICO DEL PROCEDIMENTO: Ing. Paolo Nobile

ARCO LAVORI
Via Argirocastro, 15 - 48122 RA
Tel. 0544 453853
Fax 0544 450337
arcolavori@arcolavori.com

Progettisti architettonici
LCFE | LABORATORIO CITTÀ DI FERRARA ENGINEERING
via Bologna 166/a - 44122 Ferrara (FE)
Tel. 0532 209093 - info@lcfef.it
P.Iva/C.F. 01663340386
Consulenti impianti
Europlant Ingegneri Associati
Via Borgo dei Leoni 72, 44121 Ferrara (FE) - Tel. 0532 210313

Progettisti strutturali
Marco Peroni Ingegneria
via Sant'Antonio, 1
43018 Faenza (RA)
più. 02043760392
tel. 0546/31433
peroni@marcoperoni.it

TITOLO ELABORATO:
Dettagli costruttivi - dett. C

Codice elaborato:	AR26	Revisione:	00	Data:	08/2024	Scala:	1:10	Nome file di archiviazione:	LCF 2401
-------------------	-------------	------------	----	-------	---------	--------	------	-----------------------------	----------

PROFESSIONISTA RESPONSABILE:
Arch. Daniele Spoletini

FIRMATO DIGITALMENTE
Timbro e firma del Professionista

Rev.	Descrizione	Redatto:	Controllato:	Approvato:	Data:
00	EMISSIONE				
01					
02					
03					