Piano secondo
scala 1:200

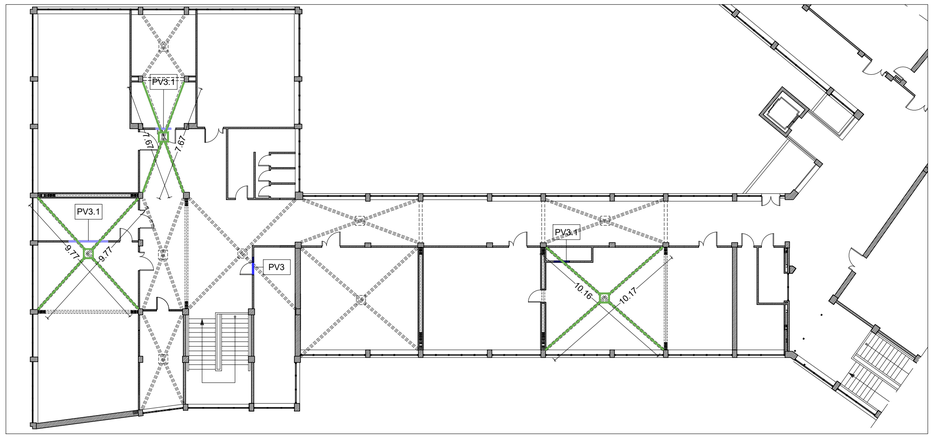

Piano primo
scala 1:200

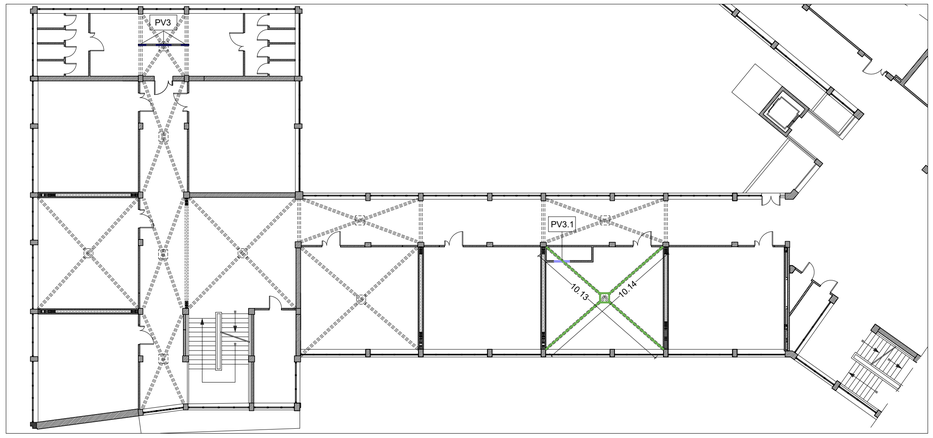

Piano rialzato
scala 1:200

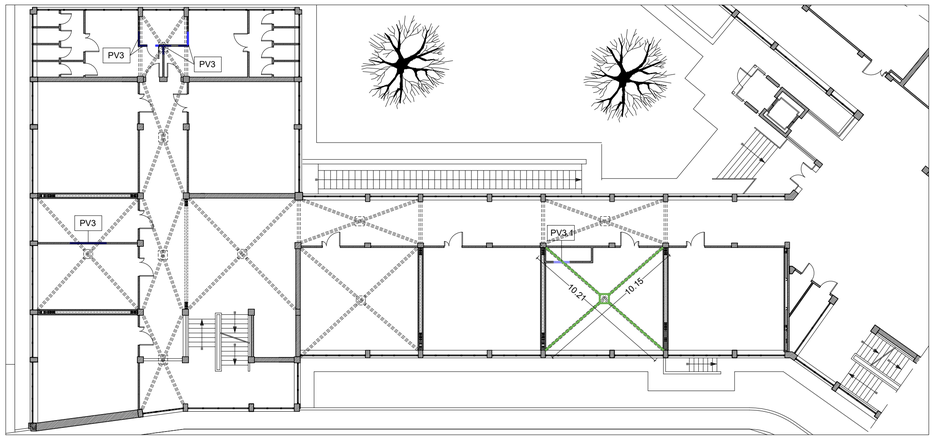

Piano seminterrato
scala 1:200

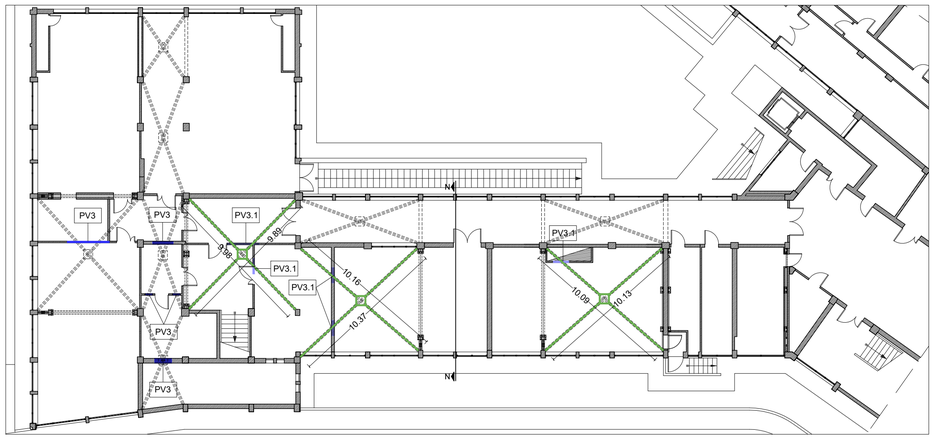

Legenda

- Ripristino con PV3.1 - protezione al fuoco dei telai di piano
- Ripristino con PV3
- Telaio di piano inscatolato e tinteggiato

Dettaglio PV3.1 - ripristino porzione di parete con isolamento al fuoco del telaio di piano
scala 1:10

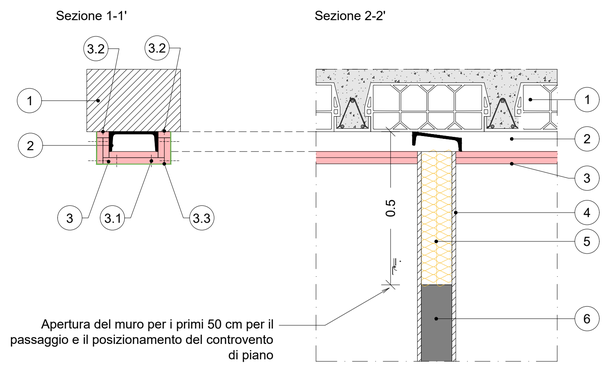

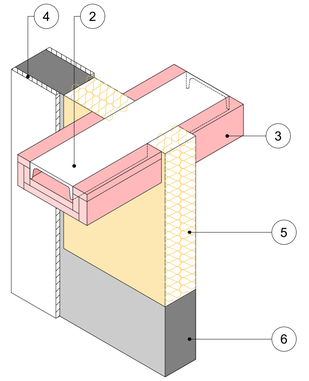

Legenda

1. Solaio esistente in laterocemento
2. Controvento di piano in profilo UPN 160
3. Rivestimento del profilo UPN con pannelli resistenti al fuoco tipo PROMAT PROMATECT H, lastre incombustibili in classe A1, sp. 20 mm, rivestimento con doppia lastra per lato. Estensione rivestimento come indicato in pianta
   - 3.1. Graffe metalliche passo 100 mm
   - 3.2. Porzione di lastra l=40 mm per il fissaggio delle lastre di inscatolamento fissata al solaio
   - 3.3. Finitura con intonaco e tinteggiature alcalino resistenti
4. Placcaggio della parete con lastra di gesso come indicato negli elaborati (PL1, PL2 ecc)
5. n° 2 pannelli in lana di roccia trattati con rivestimento antincendio (in forma di pittura) tipo PROMAT PROMASTOP CC atto a sigillare l'attraversamento al fuoco e alle fiamme sp. 45 mm per pannello
6. Parete esistente

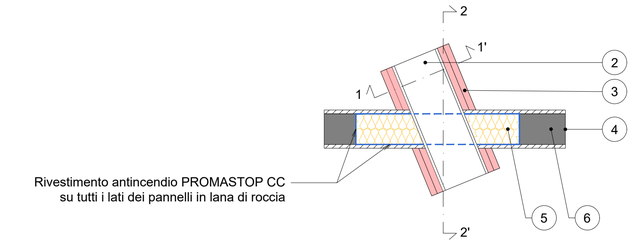

Esempio stesura del rivestimento antincendio

Finanziato dall'Unione europea
NextGenerationEU

Provincia di Ravenna

Settore Edilizia Scolastica e Patrimonio

Servizio Programmazione e Progettazione

LAVORI DI ADEGUAMENTO SISMICO DELL'ISTITUTO "A.ORIANI" DI VIA A. MANZONI, 6 - FAENZA (RA) – 1° STRALCIO – FINANZIATO CON FONDI NEXT GENERATION EU PNRR – MISSIONE 4 – COMPONENTE 1 – INVESTIMENTO 3.3 PIANO DI MESSA IN SICUREZZA E RIQUALIFICAZIONE DELL'EDILIZIA SCOLASTICA. CUP J21B2000105001 - CUI L00356680397202100026

VARIANTE MIGLIORATIVA

Presidente: Michele de Pascale	Consigliere delegato Pubblica Istruzione - Edilizia Scolastica - Patrimonio: Maria Luisa Martinez
Dirigente responsabile del Settore: Ing. Marco Conti	Responsabile del Servizio: Arch.Giovanna Garzanti

RESPONSABILE UNICO DEL PROCEDIMENTO: Ing. Paolo Nobile

ARCO LAVORI
Via Argirocastro, 15 - 48122 RA
Tel. 0544 453853
Fax 0544 450337
arcolavori@arcolavori.com

Progettisti architettonici
LCFE LABORATORIO CITTÀ DI FERRARA FACILITY FIRST
via Bologna 166/a - 44122 Ferrara (FE)
Tel. 0532 209093 - info@lcfe.it
P.Iva/C.F. 01603340386
Consulenti impianti
Europlant Ingegneri Associati
Via Borgo dei Leoni 72, 44121 Ferrara (FE) - Tel. 0532 210313

Progettisti strutturali
Marco Peroni Ingegneria
via Sant'Antonino, 1
48018 Faenza (RA)
p.i. 02043760392
tel. 0546/31433
peroni@marcoperoni.it

TITOLO ELABORATO:

Dettagli - ripristino parete PV3.1 - isolamento al fuoco telaio di piano

Codice elaborato:	Revisione:	Data:	Scala:	Nome file di archiviazione:
AR27	00	08/2024	varie	LCF 2401

PROFESSIONISTA RESPONSABILE:
Arch. Daniele Spoletini
FIRMATO DIGITALMENTE
Timbro e firma del Professionista

Rev.	Descrizione	Redatto:	Controllato:	Approvato:	Data:
00	EMISSIONE				
01					
02					
03					