


Pianta dei controsoffitti - piano seminterrato
scala 1:100

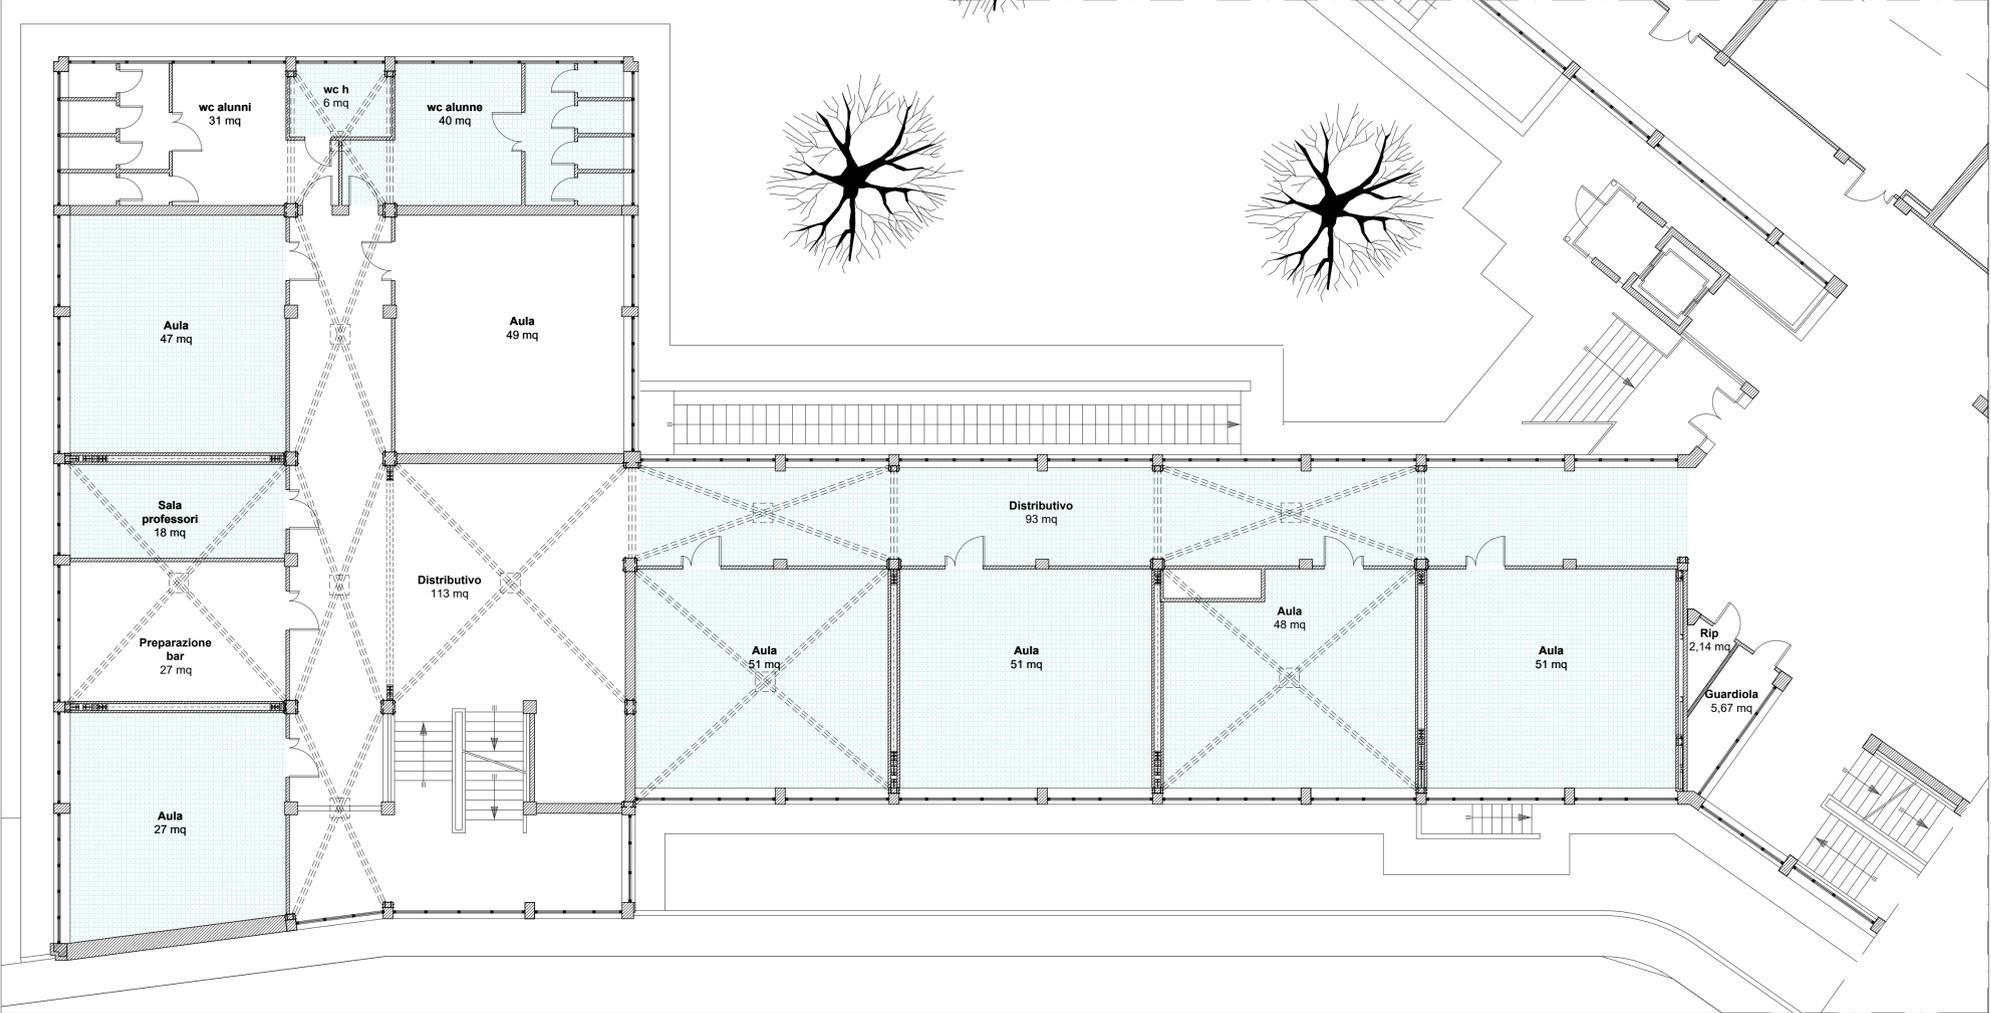

Pianta dei controsoffitti - piano rialzato
scala 1:100

Legenda
 Rete antisfondellamento con finitura ad intonaco

N.B. opere necessarie ma non oggetto del presente appalto



Settore Edilizia Scolastica e Patrimonio
 Servizio Programmazione e Progettazione

LAVORI DI ADEGUAMENTO SISMICO DELL'ISTITUTO "A. ORIANI" DI VIA A. MANZONI, 6 - FAENZA (RA) - 1° STRALCIO - FINANZIATO CON FONDI NEXT GENERATION EU PNRR - MISSIONE 4 - COMPONENTE 1 - INVESTIMENTO 3.3 PIANO DI MESSA IN SICUREZZA E RIQUALIFICAZIONE DELL'EDILIZIA SCOLASTICA. CUP J21B2000105001 - CUI L00356680397202100026

VARIANTE MIGLIORATIVA

Presidente: Michele de Pascalo	Consigliere delegato Pubblica Istruzione - Edilizia Scolastica - Patrimonio: Maria Luisa Martinez
Dirigente responsabile del Settore: Ing. Marco Conti	Responsabile del Servizio: Arch. Giovanna Garzanti

RESPONSABILE UNICO DEL PROCEDIMENTO: Ing. Paolo Nobile

 Via Argirocastro, 15 - 48122 RA Tel. 0544 450333 - info@arcolavori.it Fax 0544 450337 arcolavori@arcolavori.com	 Progettisti architettonici LABORATORI CITTÀ DI FERRARA Via Bologna 166/a - 44122 Ferrara (FE) Tel. 0532 209093 - info@lcf.it P.IVA/C.F. 01969340386 Consulenti impianti Europlant Ingegneri Associati Via Borgo dei Luoni 12, 44121 Ferrara (FE) - Tel. 0532 210113	 Progettisti strutturali Marco Peroni Ingegneria Via Sant'Antonio, 1 45121 Faenza (RA) tel. 0546 21632 peroni@marcoperoni.it
---	---	--

TITOLO ELABORATO:
 Pianta dei controsoffitti - piano seminterrato e rialzato

Codice elaborato: AR28	Revisione: 00	Data: 08/2024	Scala: 1:100	Nome file di archiviazione: LCF 2401
----------------------------------	------------------	------------------	-----------------	---

PROFESSIONISTA RESPONSABILE:
 Arch. Daniele Spoletini

Rev.	Descrizione	Redatto:	Controllato:	Approvato:	Data:
00	EMISSIONE				
01					
02					
03					