

Piano Seminterrato  
Scala 1:100




**LEGENDA INTERVENTI**

- INTERVENTO A:  
Allargamento delle travi di fondazione esistenti fino ad una larghezza di 150 cm
- INTERVENTO B:  
Realizzazione di nuovi elementi resistenti alle azioni sismiche in acciaio S275 (Telai in profili HEB, UPN e tubolari, travi, controventi)
- INTERVENTO C.1:  
Rinforzo dei pilastri tramite confinamento degli elementi con piattini metallici saldati/bullonati
- INTERVENTO C.2:  
Rinforzo dei pilastri tramite installazione di piattini metallici fissati con resine epossidiche
- AREA INTERDETTA dal passaggio del canale degli impianti non oggetto di intervento

**LEGENDA**

RF.	DESCRIZIONE
	MONTANTI DI DISTRIBUZIONE IMPIANTO TERMOIDRAULICO DI RISCALDAMENTO ESISTENTI
	CORPO SCALDANTE IN GHISA ESISTENTE

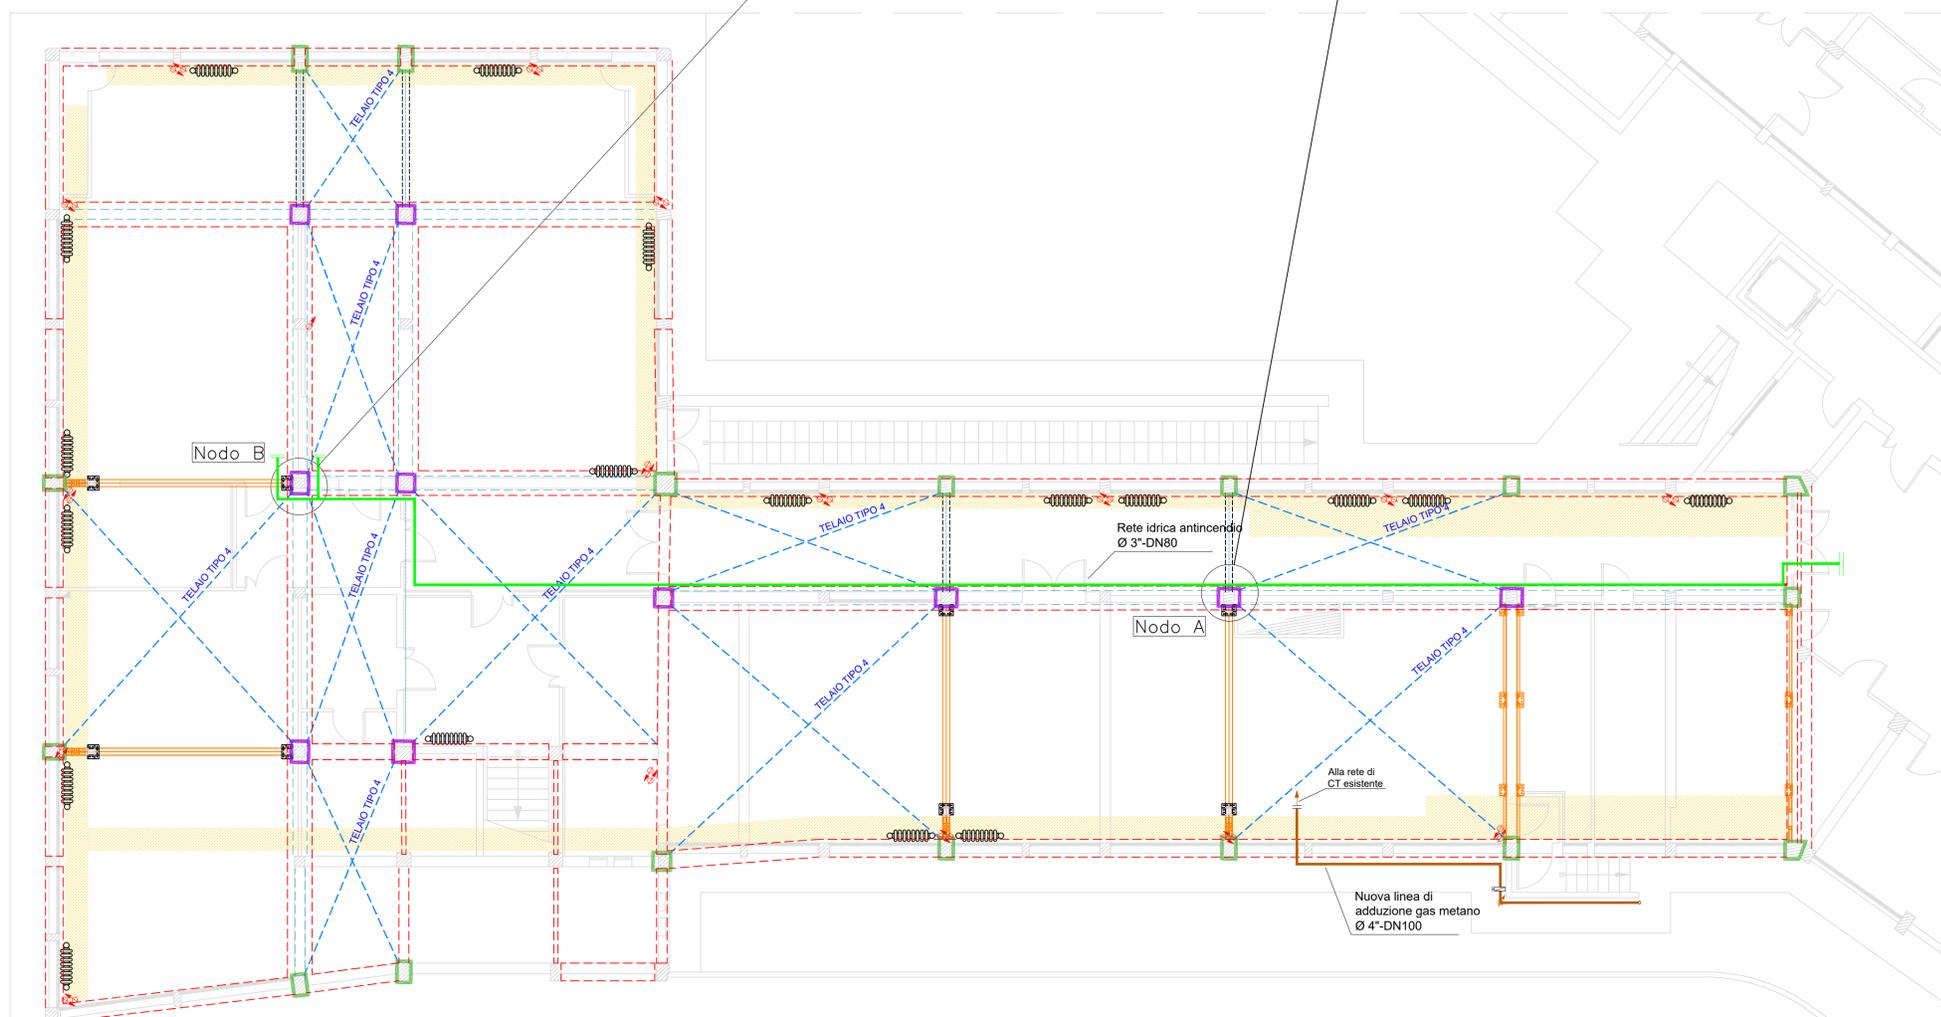

**Settore Edilizia Scolastica e Patrimonio**  
Servizio Programmazione e Progettazione

**LAVORI DI ADEGUAMENTO SISMICO DELL'ISTITUTO "A. ORIANI" DI VIA A. MANZONI, 6 - FAENZA (RA) – 1° STRALCIO – FINANZIATO CON FONDI NEXT GENERATION EU PNRR – MISSIONE 4 – COMPONENTE 1 – INVESTIMENTO 3.3 PIANO DI MESSA IN SICUREZZA E RIQUALIFICAZIONE DELL'EDILIZIA SCOLASTICA. CUP J21B2000105001 - CUI L00356680397202100026**

**VARIANTE MIGLIORATIVA**

Presidente: Michele de Pascale	Consigliere delegato Pubblica Istruzione - Edilizia Scolastica - Patrimonio: Maria Luisa Martinez
Dirigente responsabile del Settore: Ing. Marco Conti	Responsabile del Servizio: Arch. Giovanna Garzanti
RESPONSABILE UNICO DEL PROCEDIMENTO: Ing. Paolo Nobile	

**ARCO** LAVORI

Via Argirocastro, 15 - 48122 RA  
Tel. 0544 453853  
Fax 0544 450337  
arcolavori@arcolavori.com

Progettisti architettonici  
**LOFE** LABORATORIO  
CITA' DI FERRARA  
PROGETTI

Via Bologna 186a - 44122 Ferrara (FE)  
Tel. 0532 290023 - info@lofe.it  
P.iva/C.F. 01865340368  
Consulenti impianti  
**Europlant Ingegneri Associati**  
Via Borgo dei Leoni 72, 44121 Ferrara (FE) - Tel. 0532 210313

Progettisti strutturali  
**Marco Peroni**  
Ingegneria

Via San'Antonio, 1  
48018 Faenza (RA)  
p.i. 02043760392  
m.peroni@marcoperoni.it

TITOLO ELABORATO:  
**Impianto meccanico - Interferenze piano seminterrato**

Codice elaborato:	Revisione:	Data:	Scala:	Nome file di archiviazione:
<b>M01</b>	<b>00</b>	<b>08/2024</b>	<b>1:100</b>	<b>LCF 2401</b>

PROFESSIONISTA RESPONSABILE:  
Ing. Giovanni Bertoli

Rev.	Descrizione	Redatto:	Controllato:	Approvato:	Data:
01	EMISSIONE				
02					
03					