


Codice elaborato:	Revisione:	Data:	Scala:	Nome file di archiviazione:
STR 04.1	01	08/2024	1:100	Tavola 4.1

**PROFESSIONISTA RESPONSABILE:**  
 Arch. Daniele Spoletrini  
 Ing. Marco Peroni  
 Ing. Giovanni Bertoli

Rev.	Descrizione	Redatto:	Controllato:	Approvato:	Data:
00					25/09/2024
01					
02					
03					

**Planimetria generale**  
 Scala 1:40

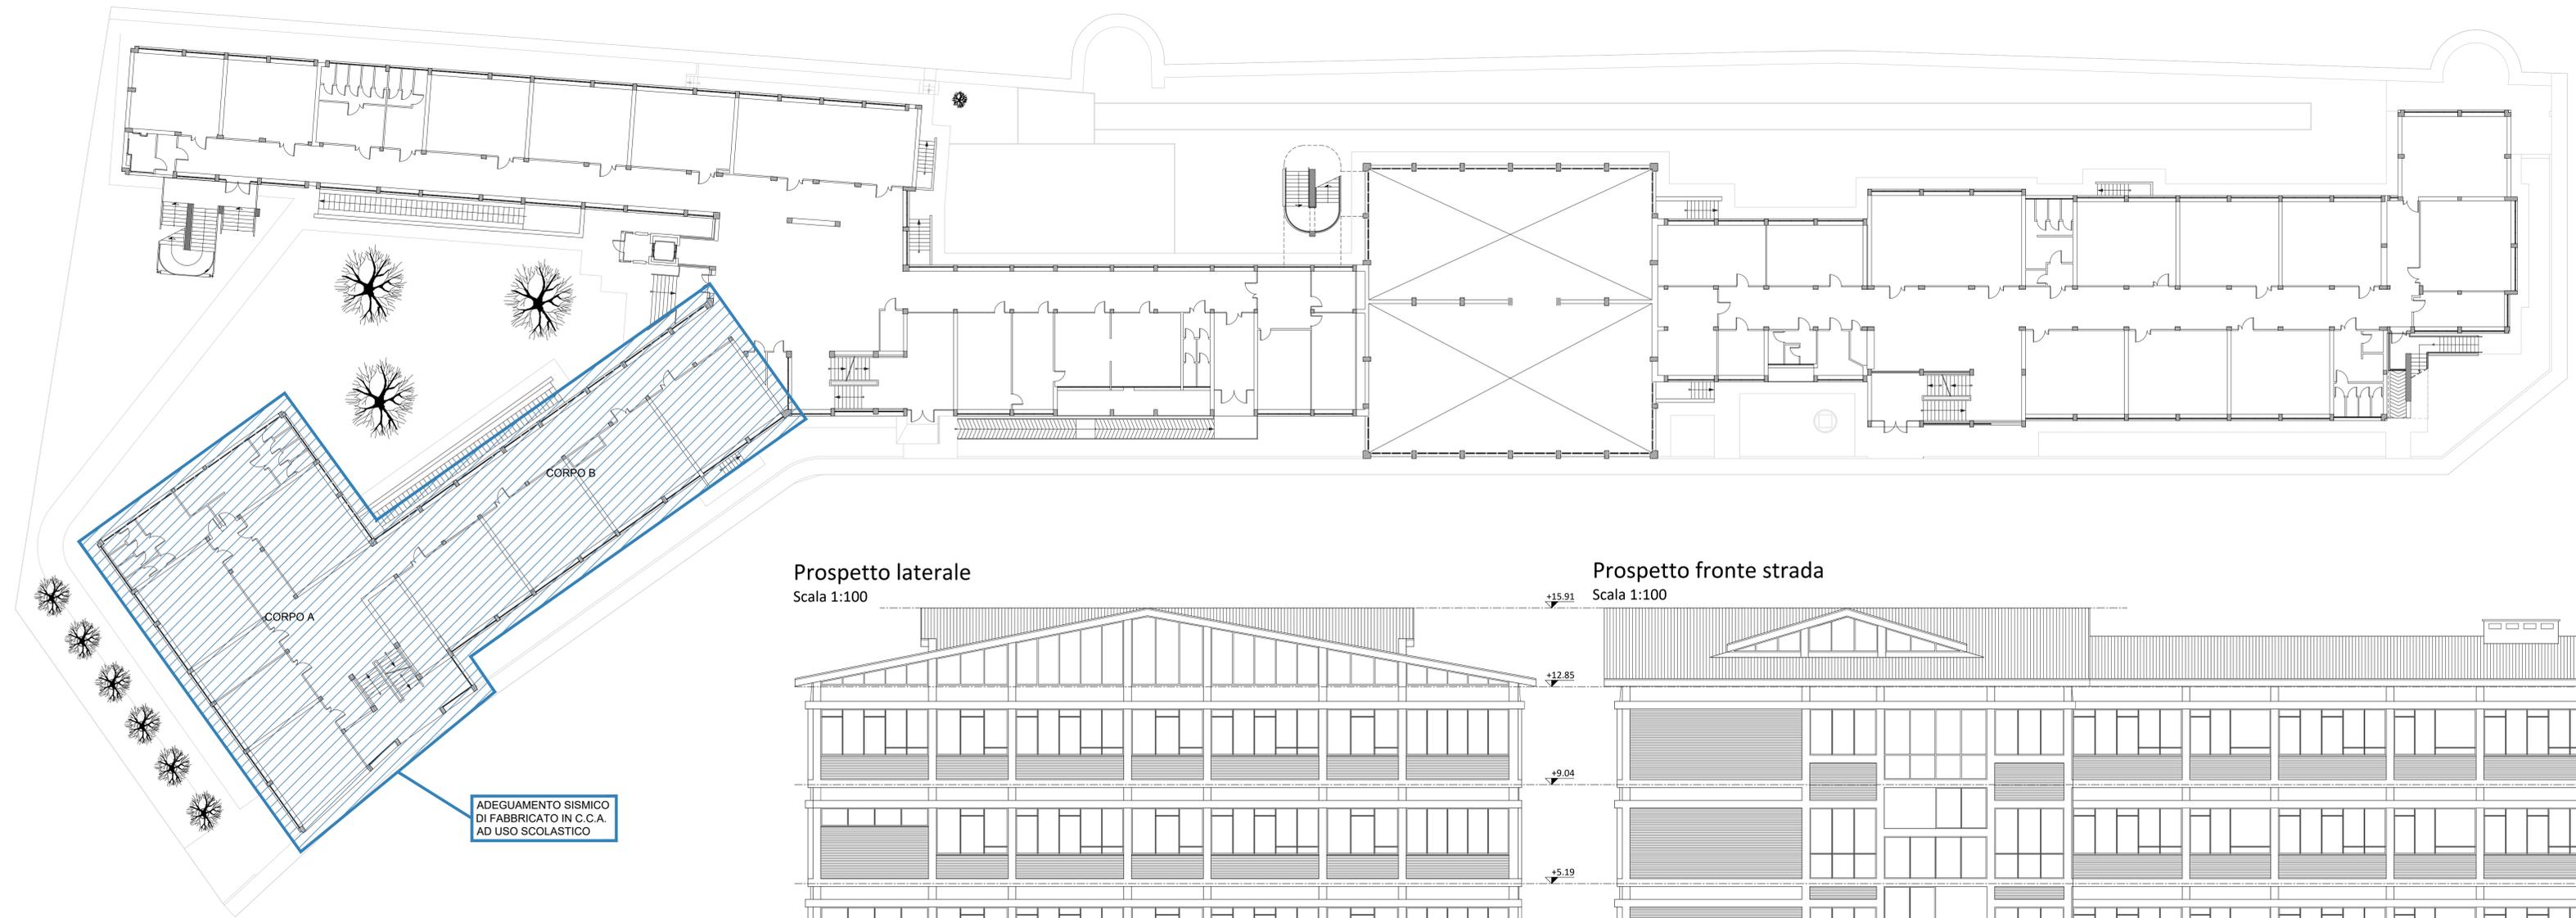

**Prospetto laterale**  
 Scala 1:100



**Prospetto fronte strada**  
 Scala 1:100

