



**FORNITURA DI ATTREZZATURE SPORTIVE PER LE PALESTRE  
 DEGLI ISTITUTI SCOLASTICI DELLA PROVINCIA DI RAVENNA.  
 ANNO 2025**


DELL'ISTITUTO PROFESSIONALE STATALE SERVIZI  
 PER L'ENOGASTRONOMIA E L'OSPITALITA' ALBERGHIERA "TONINO GUERRA"  
 PIAZZALE P. ARTUSI N. 7 - CERVIA (RA)

**PROGETTO**


Presidente: Valentina Palli	Consigliere delegato Pubblica Istruzione Edilizia Scolastica - Patrimonio: Luca Cortesi
Dirigente Responsabile del Settore: Ing. Marco Conti	Responsabile del Servizio: Ing. Marco Conti
RESPONSABILE UNICO DEL PROCEDIMENTO: Ing. Marco Conti	firmato digitalmente
PROGETTISTA COORDINATORE: Geom. Antonio Mancini	firmato digitalmente
PROGETTISTI: Geom. Antonio Mancini, Geom. Sara Vergallo	firmato
COLLABORATORE ALLA PROGETTAZIONE: Geom. Sara Vergallo	firmato
ELABORAZIONE GRAFICA: Geom. Sara Vergallo	
0 EMISSIONE	S.V. A.M. M.C. 30/05/2025
Rev. Descrizione	Redatto: Controllato: Approvato: Data:

**PLANIMETRIE**

Elaborato num:	Revisione:	Data:	Scala:	Nome file:
B04	0	30/05/2025	1:100	Tavola B04

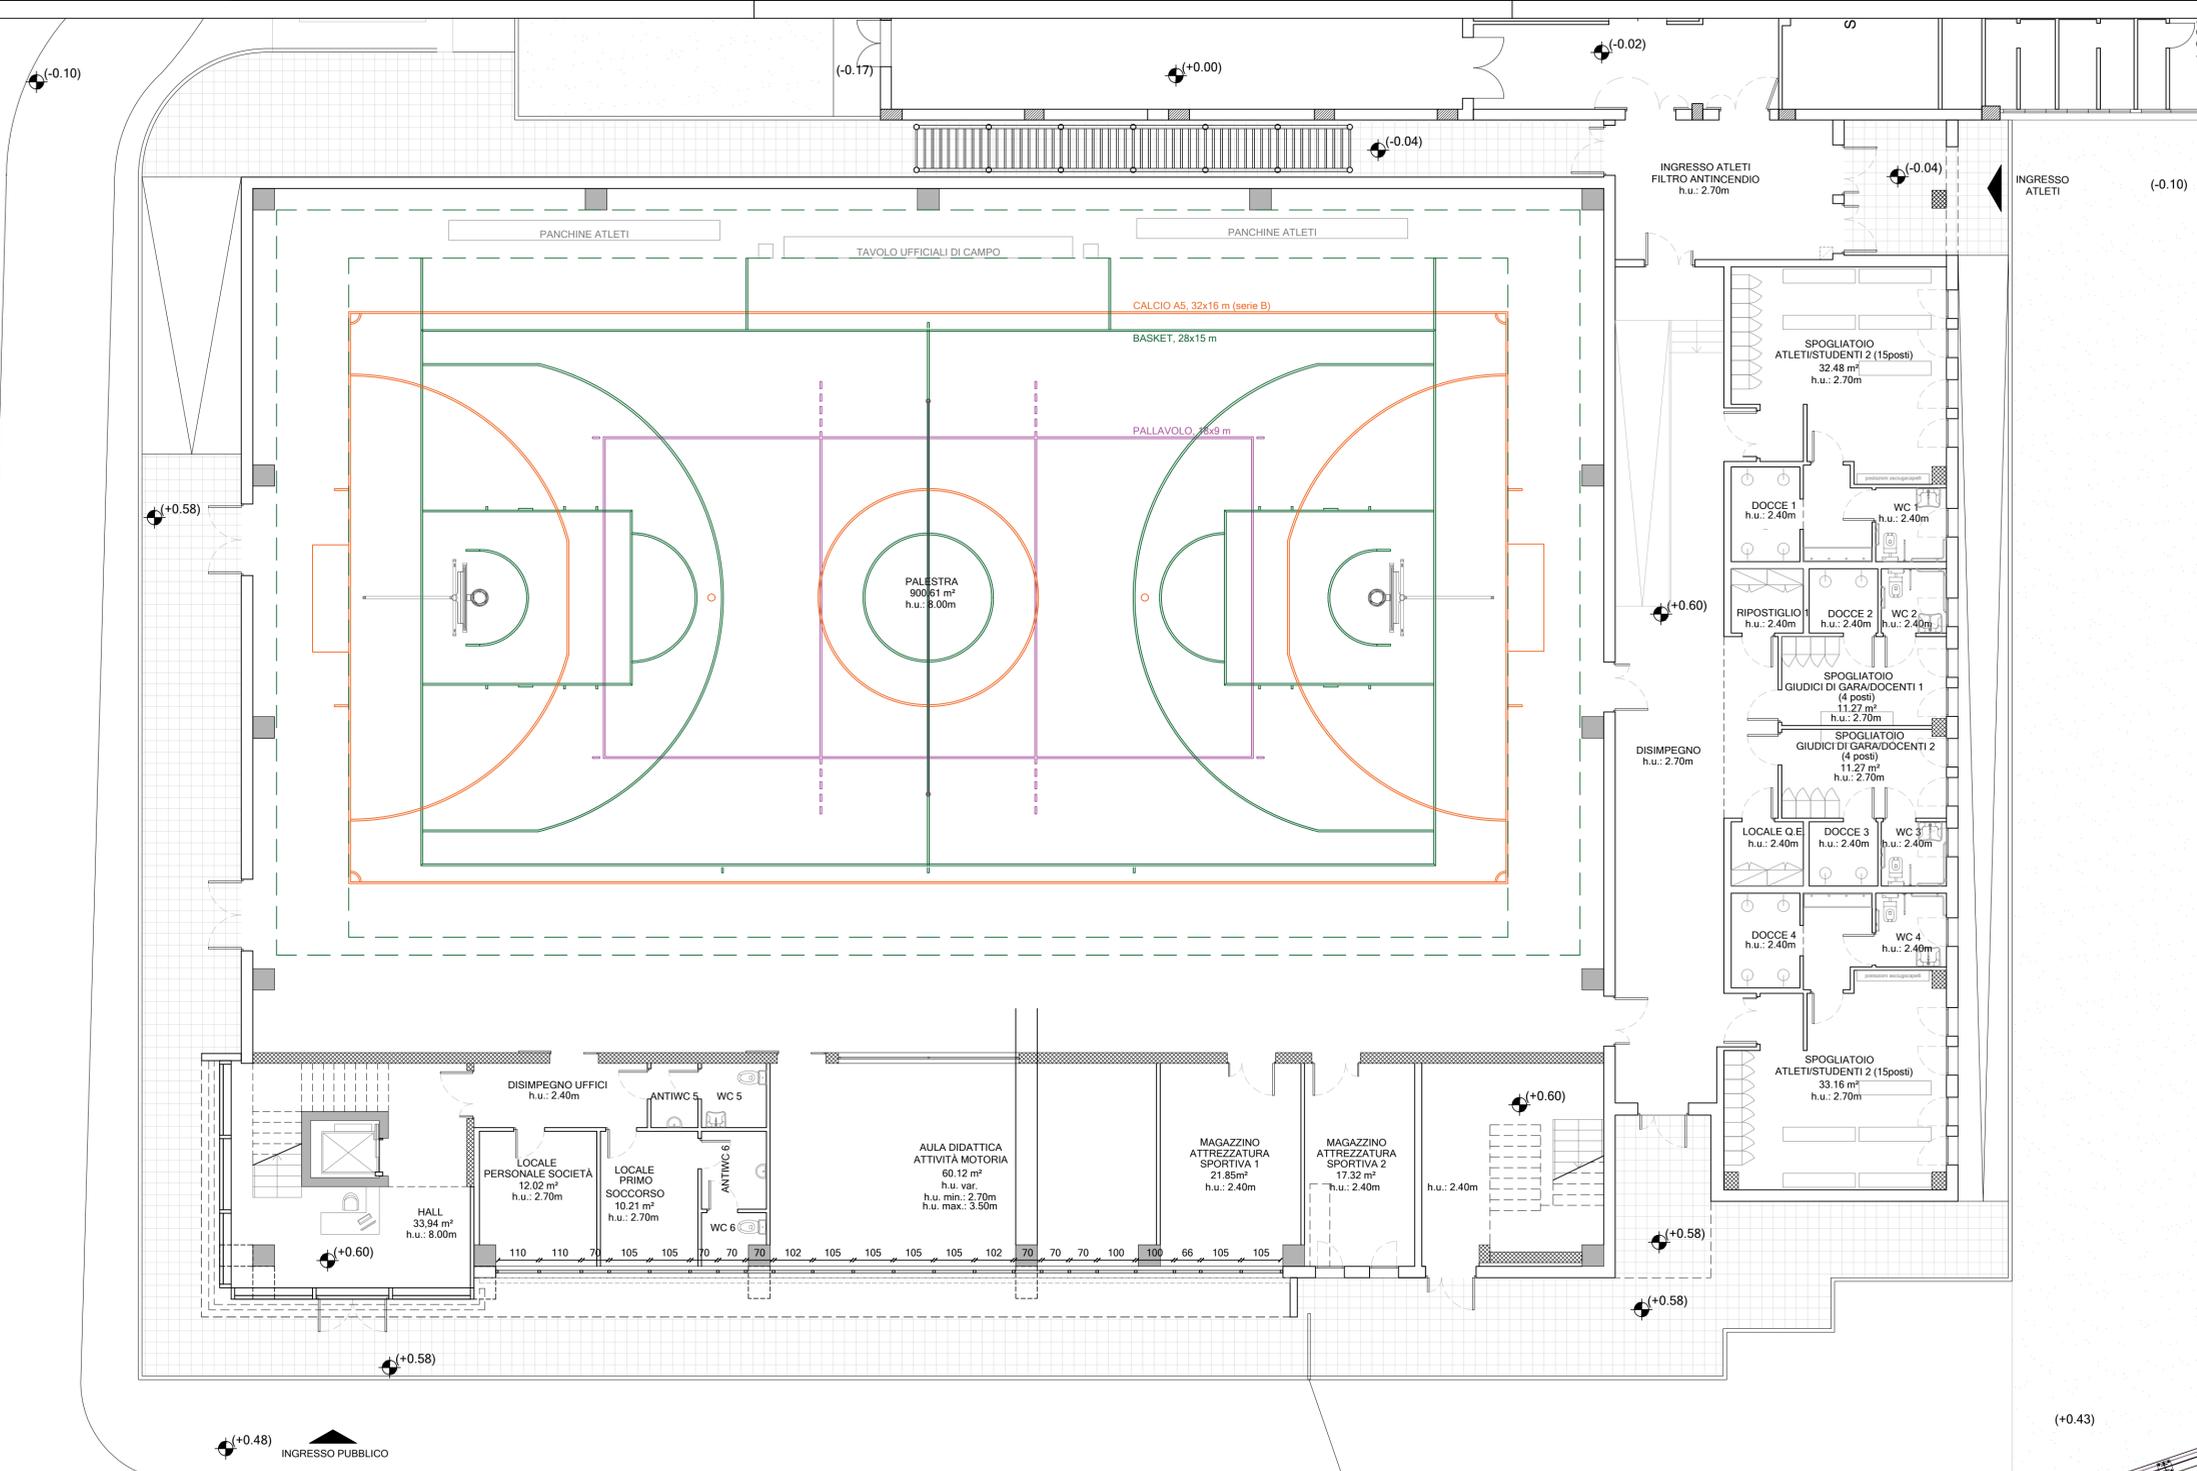

PIANTA PIANO TERRA

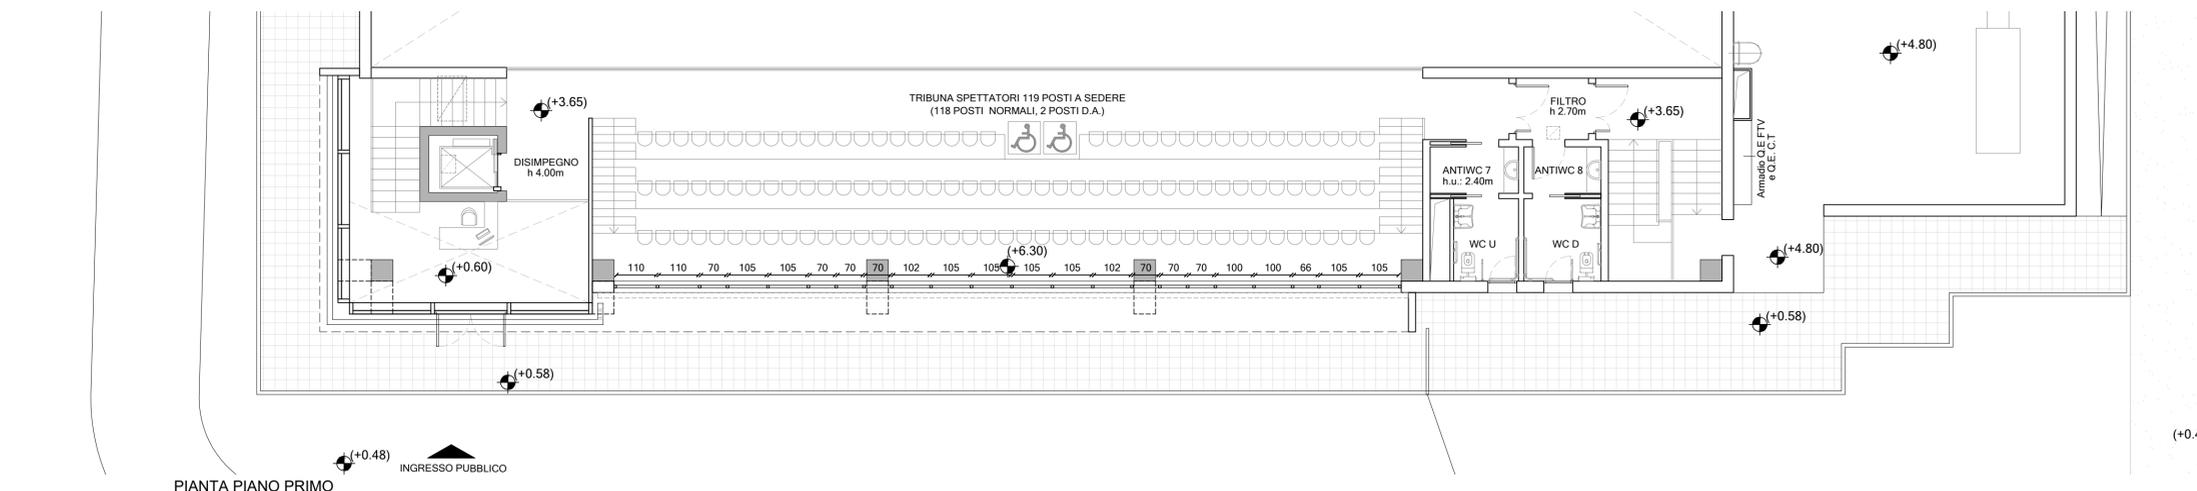

PIANTA PIANO PRIMO