

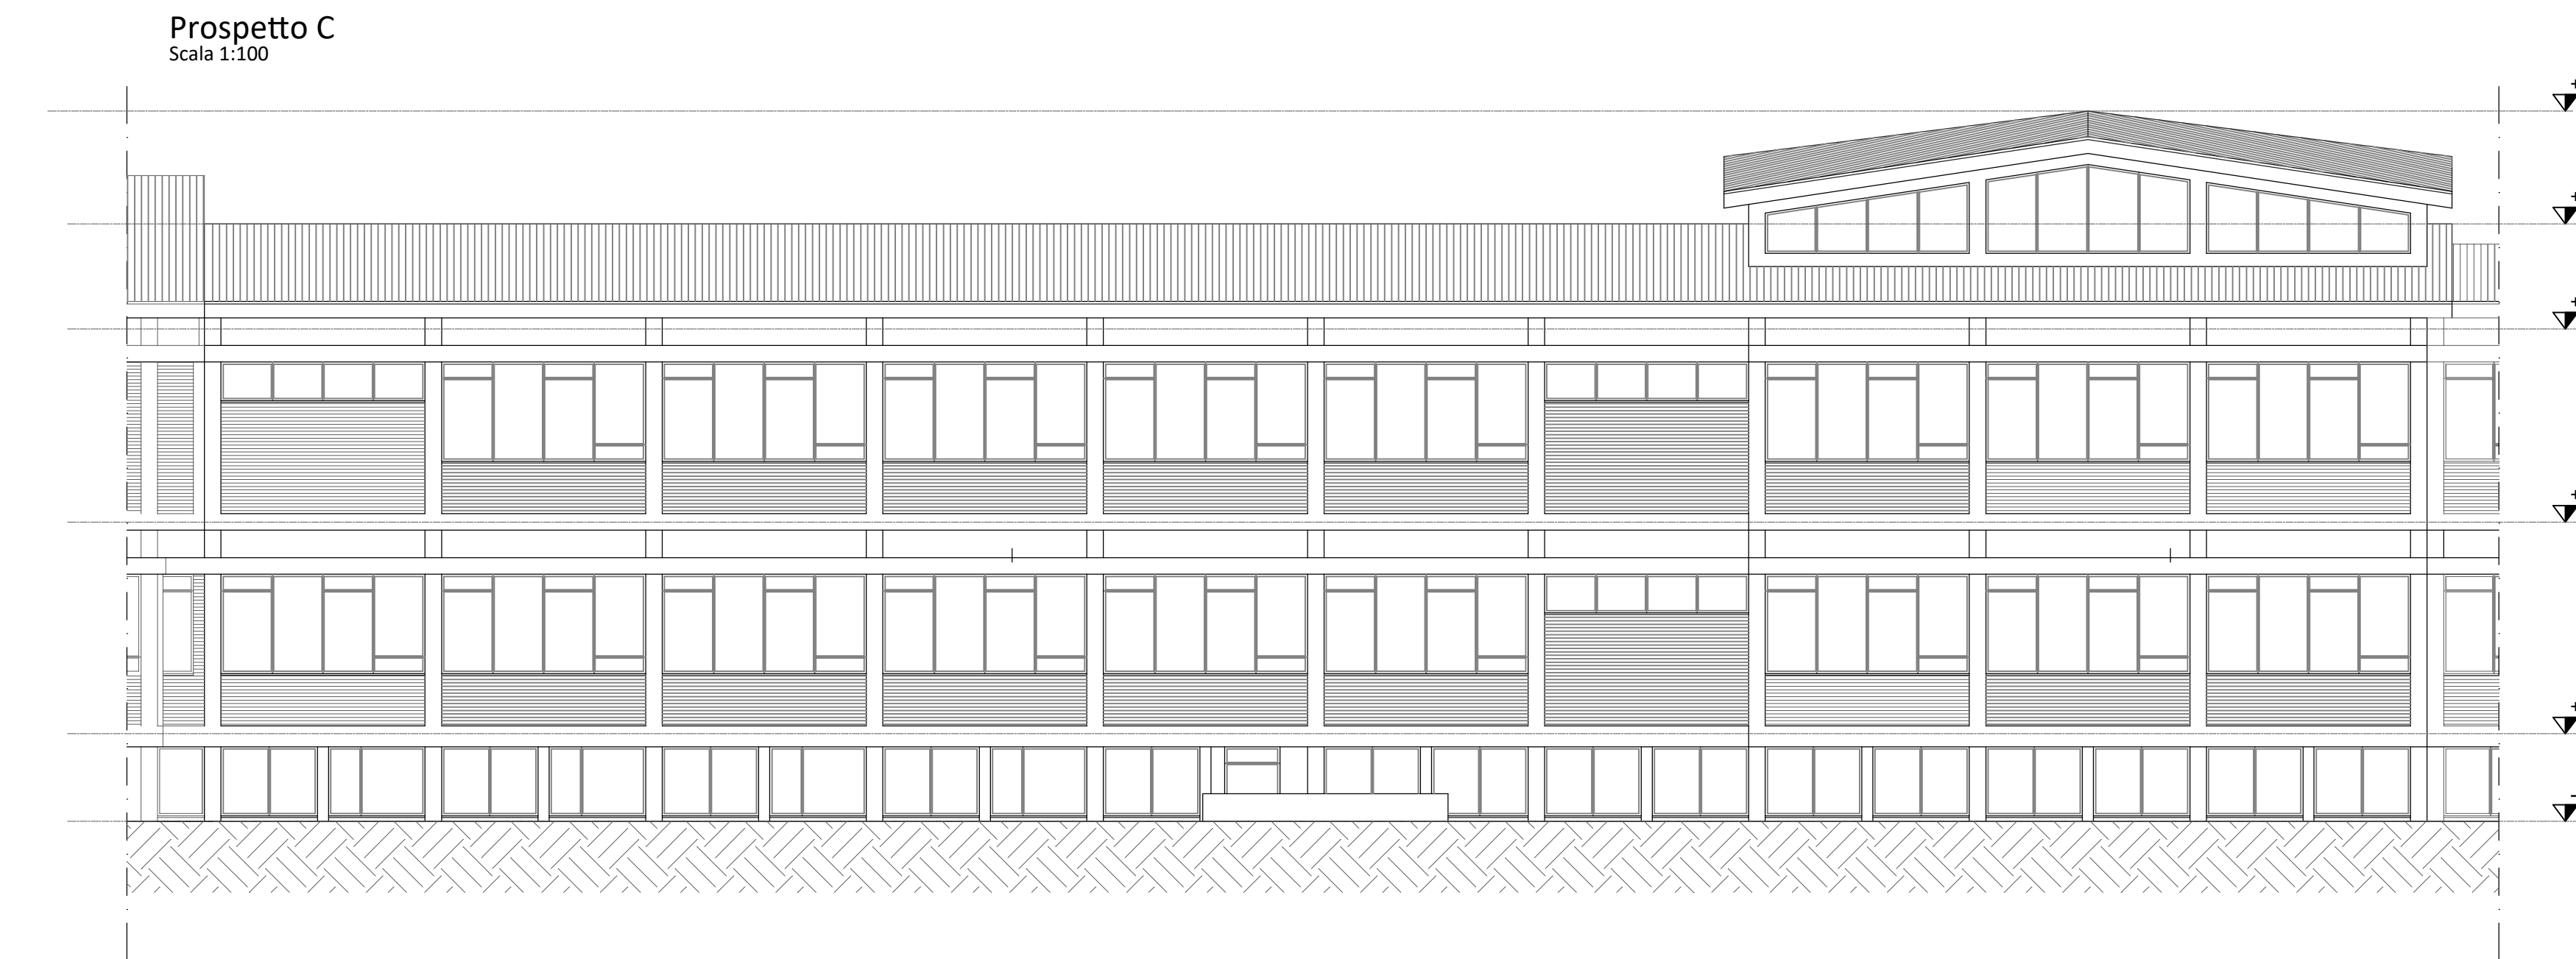
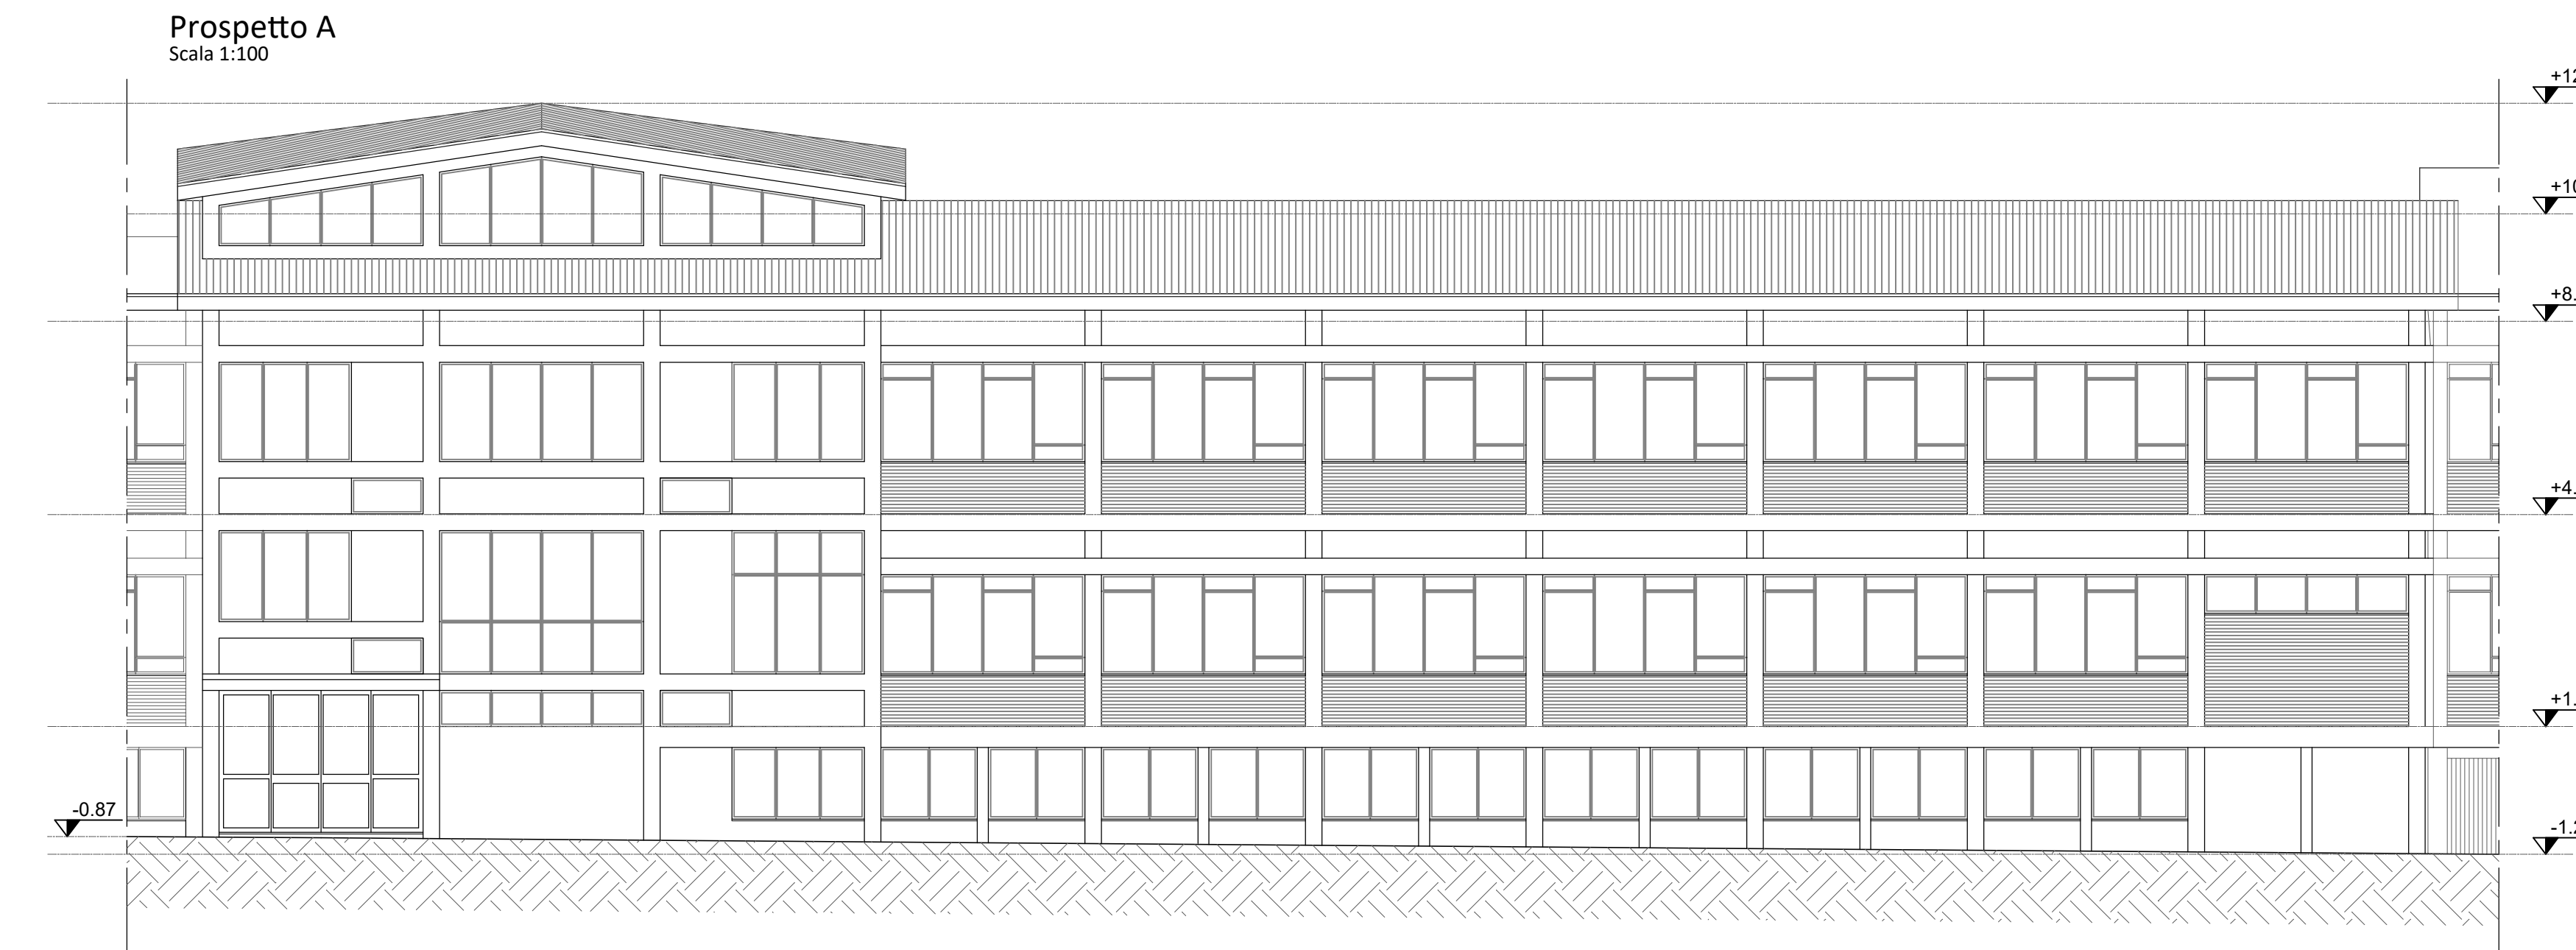


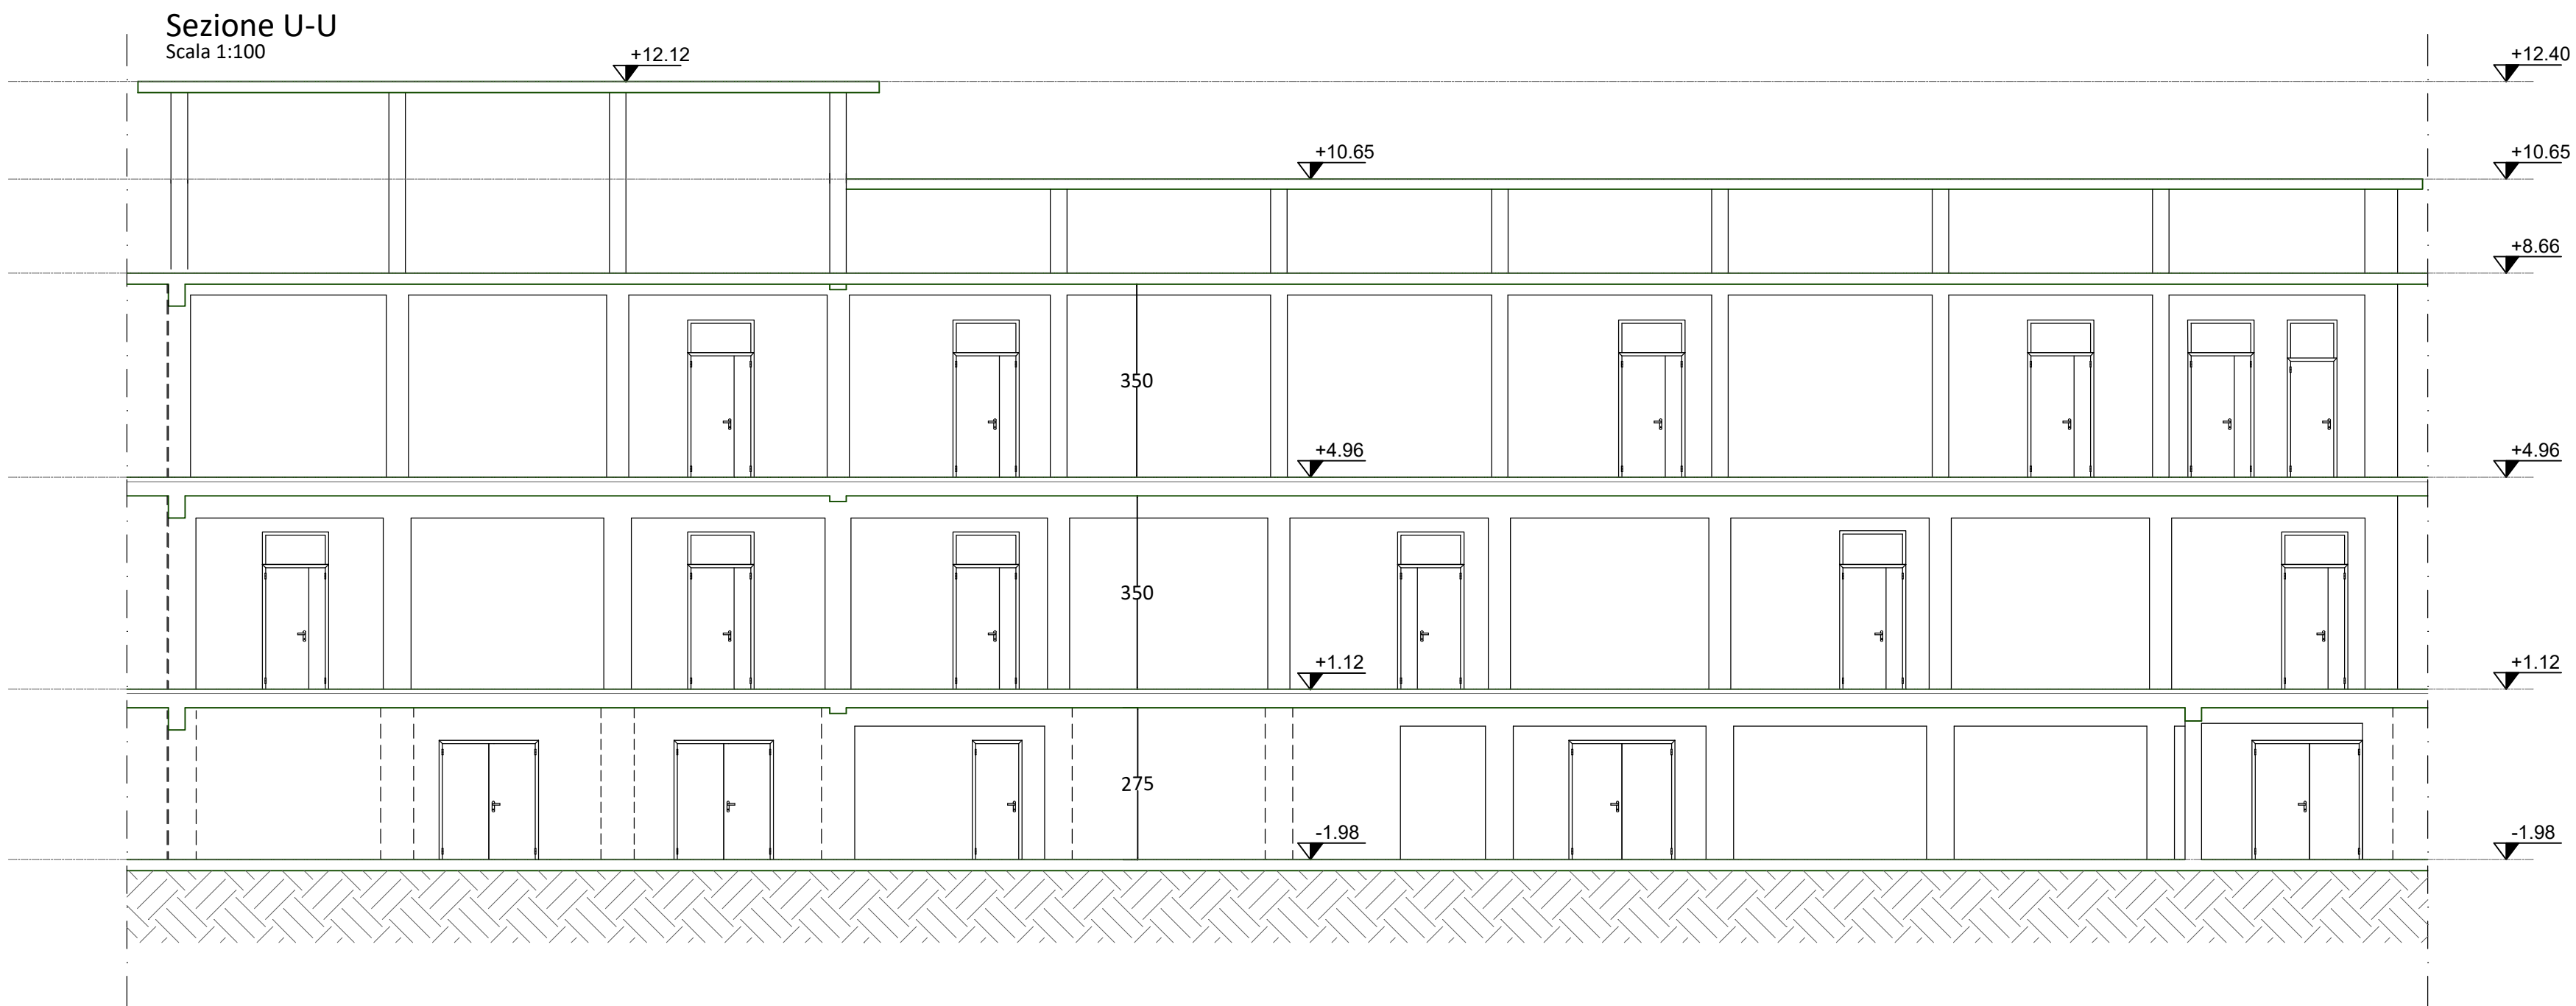

Sezione T-T  
Scala 1:100

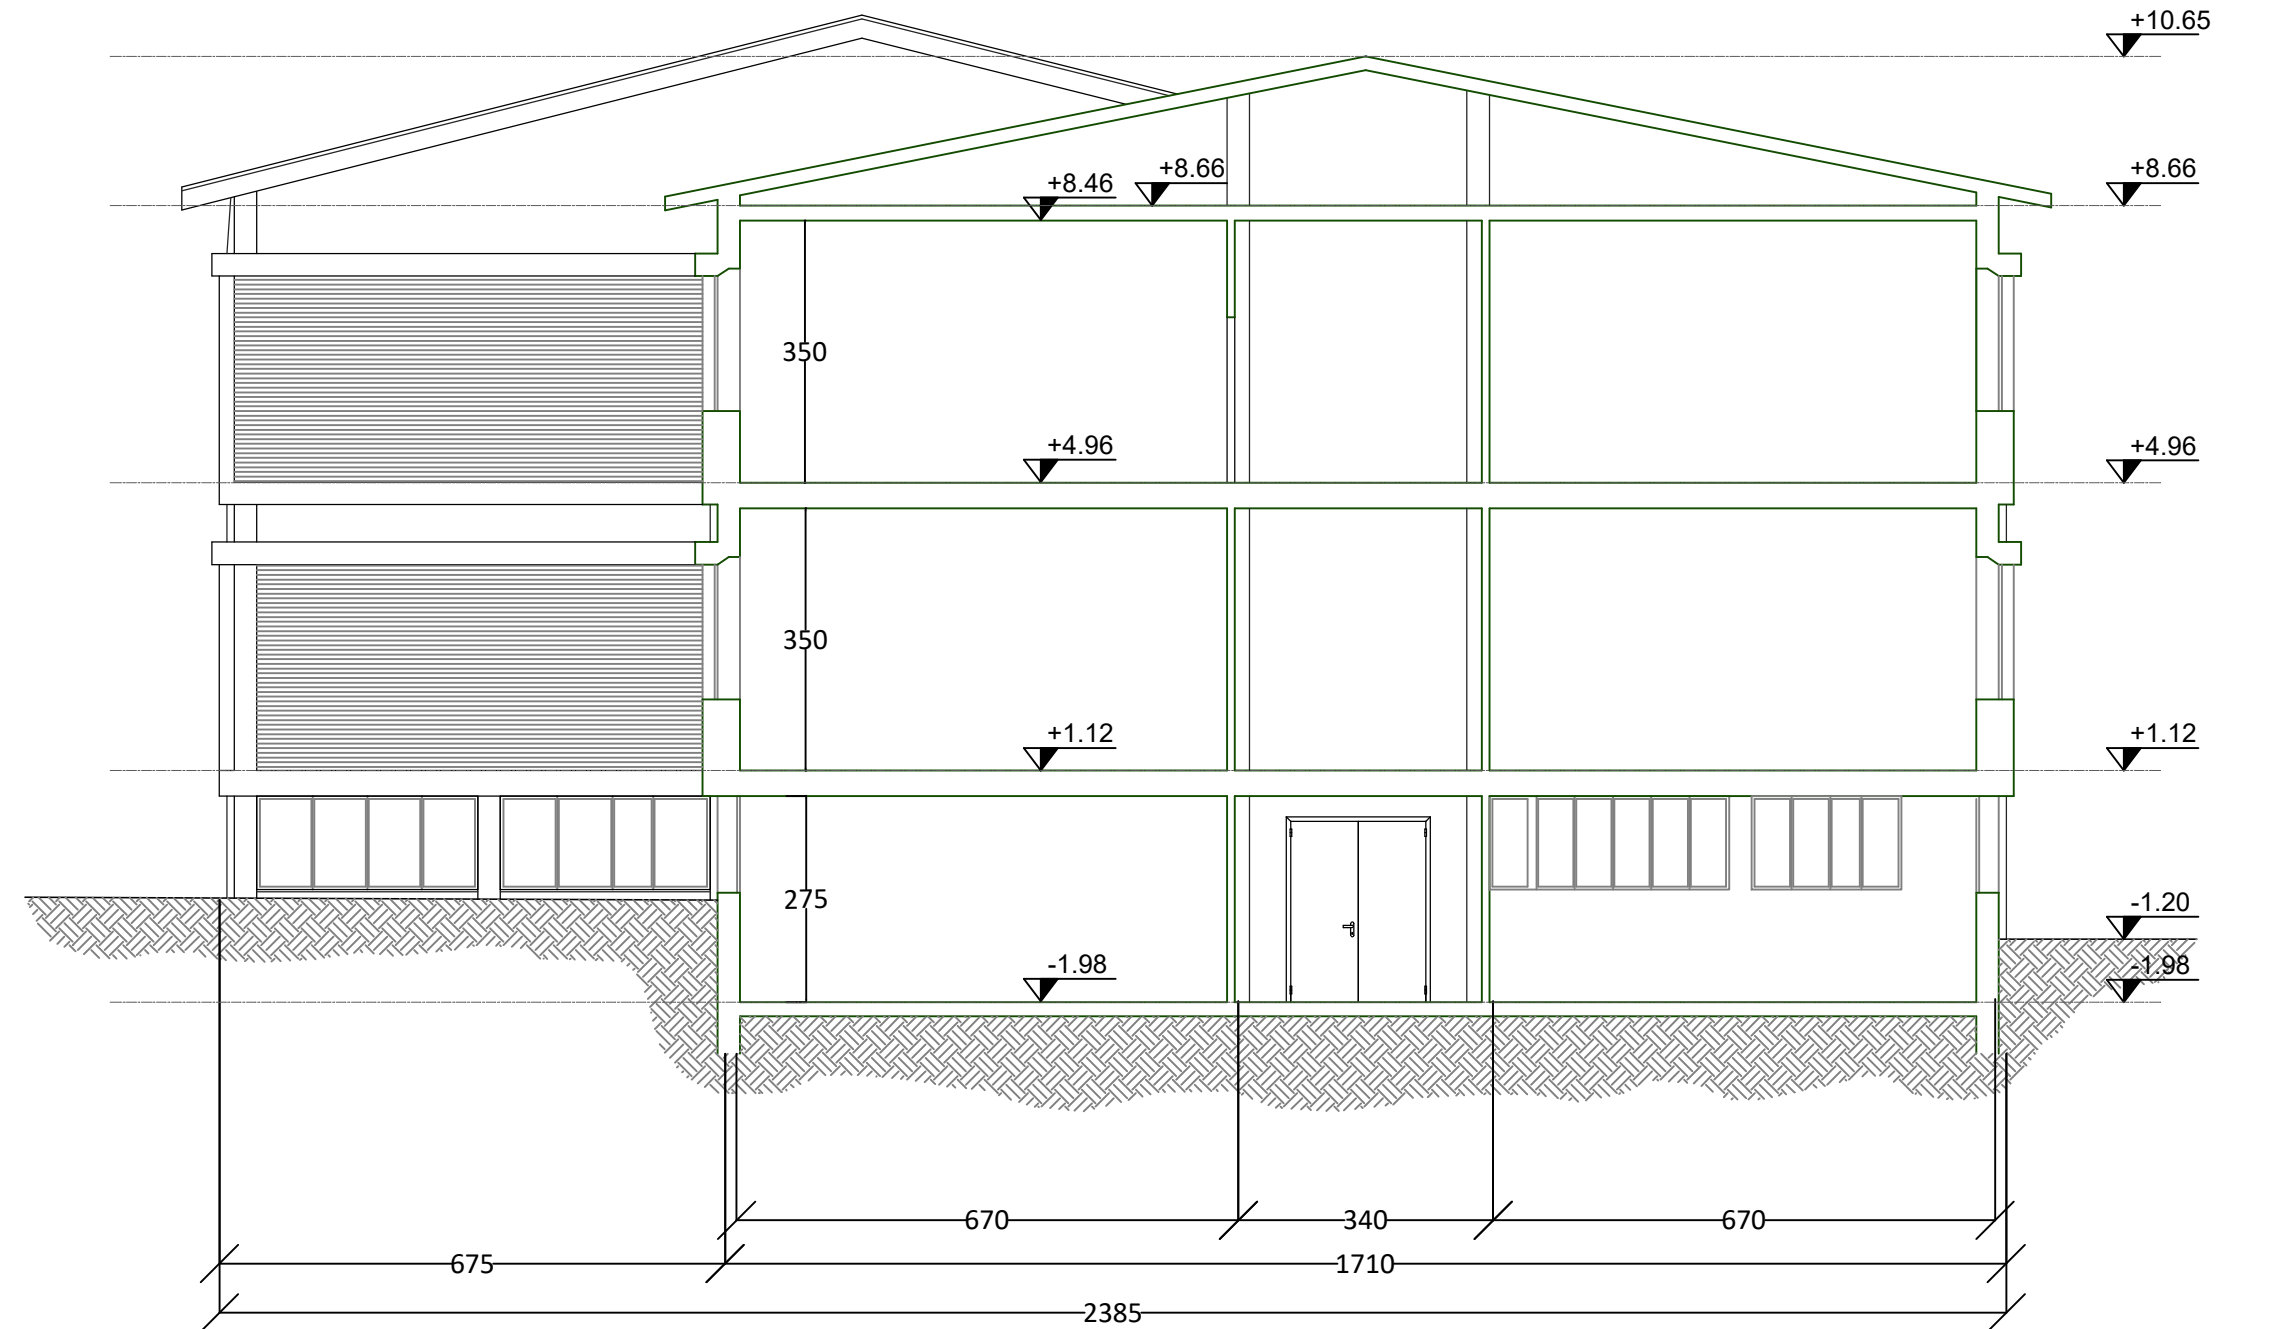

**Settore Edilizia Scolastica e Patrimonio**  
Servizio Programmazione e Progettazione

LAVORI DI ADEGUAMENTO SISMICO DELL'ISTITUTO "A. ORIANI"  
DI VIA A. MANZONI, 6 - FAENZA (RA) – 2° STRALCIO

**PROGETTO DI FATTIBILITA' TECNICO ECONOMICA**

Presidente: Pelli Valentina  
Consigliere delegato Pubblica Istruzione - Edilizia Scolastica - Patrimonio: Maria Luisa Martinez  
Dirigente responsabile del Settore: Ing. Marco Conti

RESPONSABILE UNICO DEL PROGETTO: Ing. Marco Conti

Professionisti esterni:

COORDINATORE DELLA PROGETTAZIONE: Ing. Valentina Amadei per IDS  
PROGETTISTA OPERE STRUTTURALI: Ing. Valentina Amadei per IDS  
COORDINATORE E PROGETTISTA DELLA SICUREZZA IN FASE DI PROGETTAZIONE: Ing. Simone Monotti per IDS

**IDS**  
INGEGNERIA DELLE STRUTTURE  
analisi - progettazione - consulenza  
Sede legale e operativa:  
Via P.Tosi n°318 47822 Santarcangelo di Romagna (RN)  
+39 0541 391120 - info@ingegneriadellestrutture.it  
www.ingegneriadellestrutture.it

TITOLO ELABORATO: STATO DI FATTO: PROSPETTI E SEZIONI

|                                                       |             |            |              |                             |
|-------------------------------------------------------|-------------|------------|--------------|-----------------------------|
| Codice elaborato:                                     | Revisione:  | Data:      | Scala:       | Nome file di archiviazione: |
| PFTE_A_SdF_TAV 02                                     | 00          | 10/06/2025 | 1:100        | PFTE_A_SdF_TAV 02           |
| PROFESSIONISTA RESPONSABILE:<br>Ing. Valentina Amadei |             |            |              |                             |
| Rev:                                                  | Descrizione | Redatto:   | Controllato: | Approvato:                  |
| 00                                                    |             |            |              |                             |
| 01                                                    |             |            |              |                             |
| 02                                                    |             |            |              |                             |
| 03                                                    |             |            |              |                             |