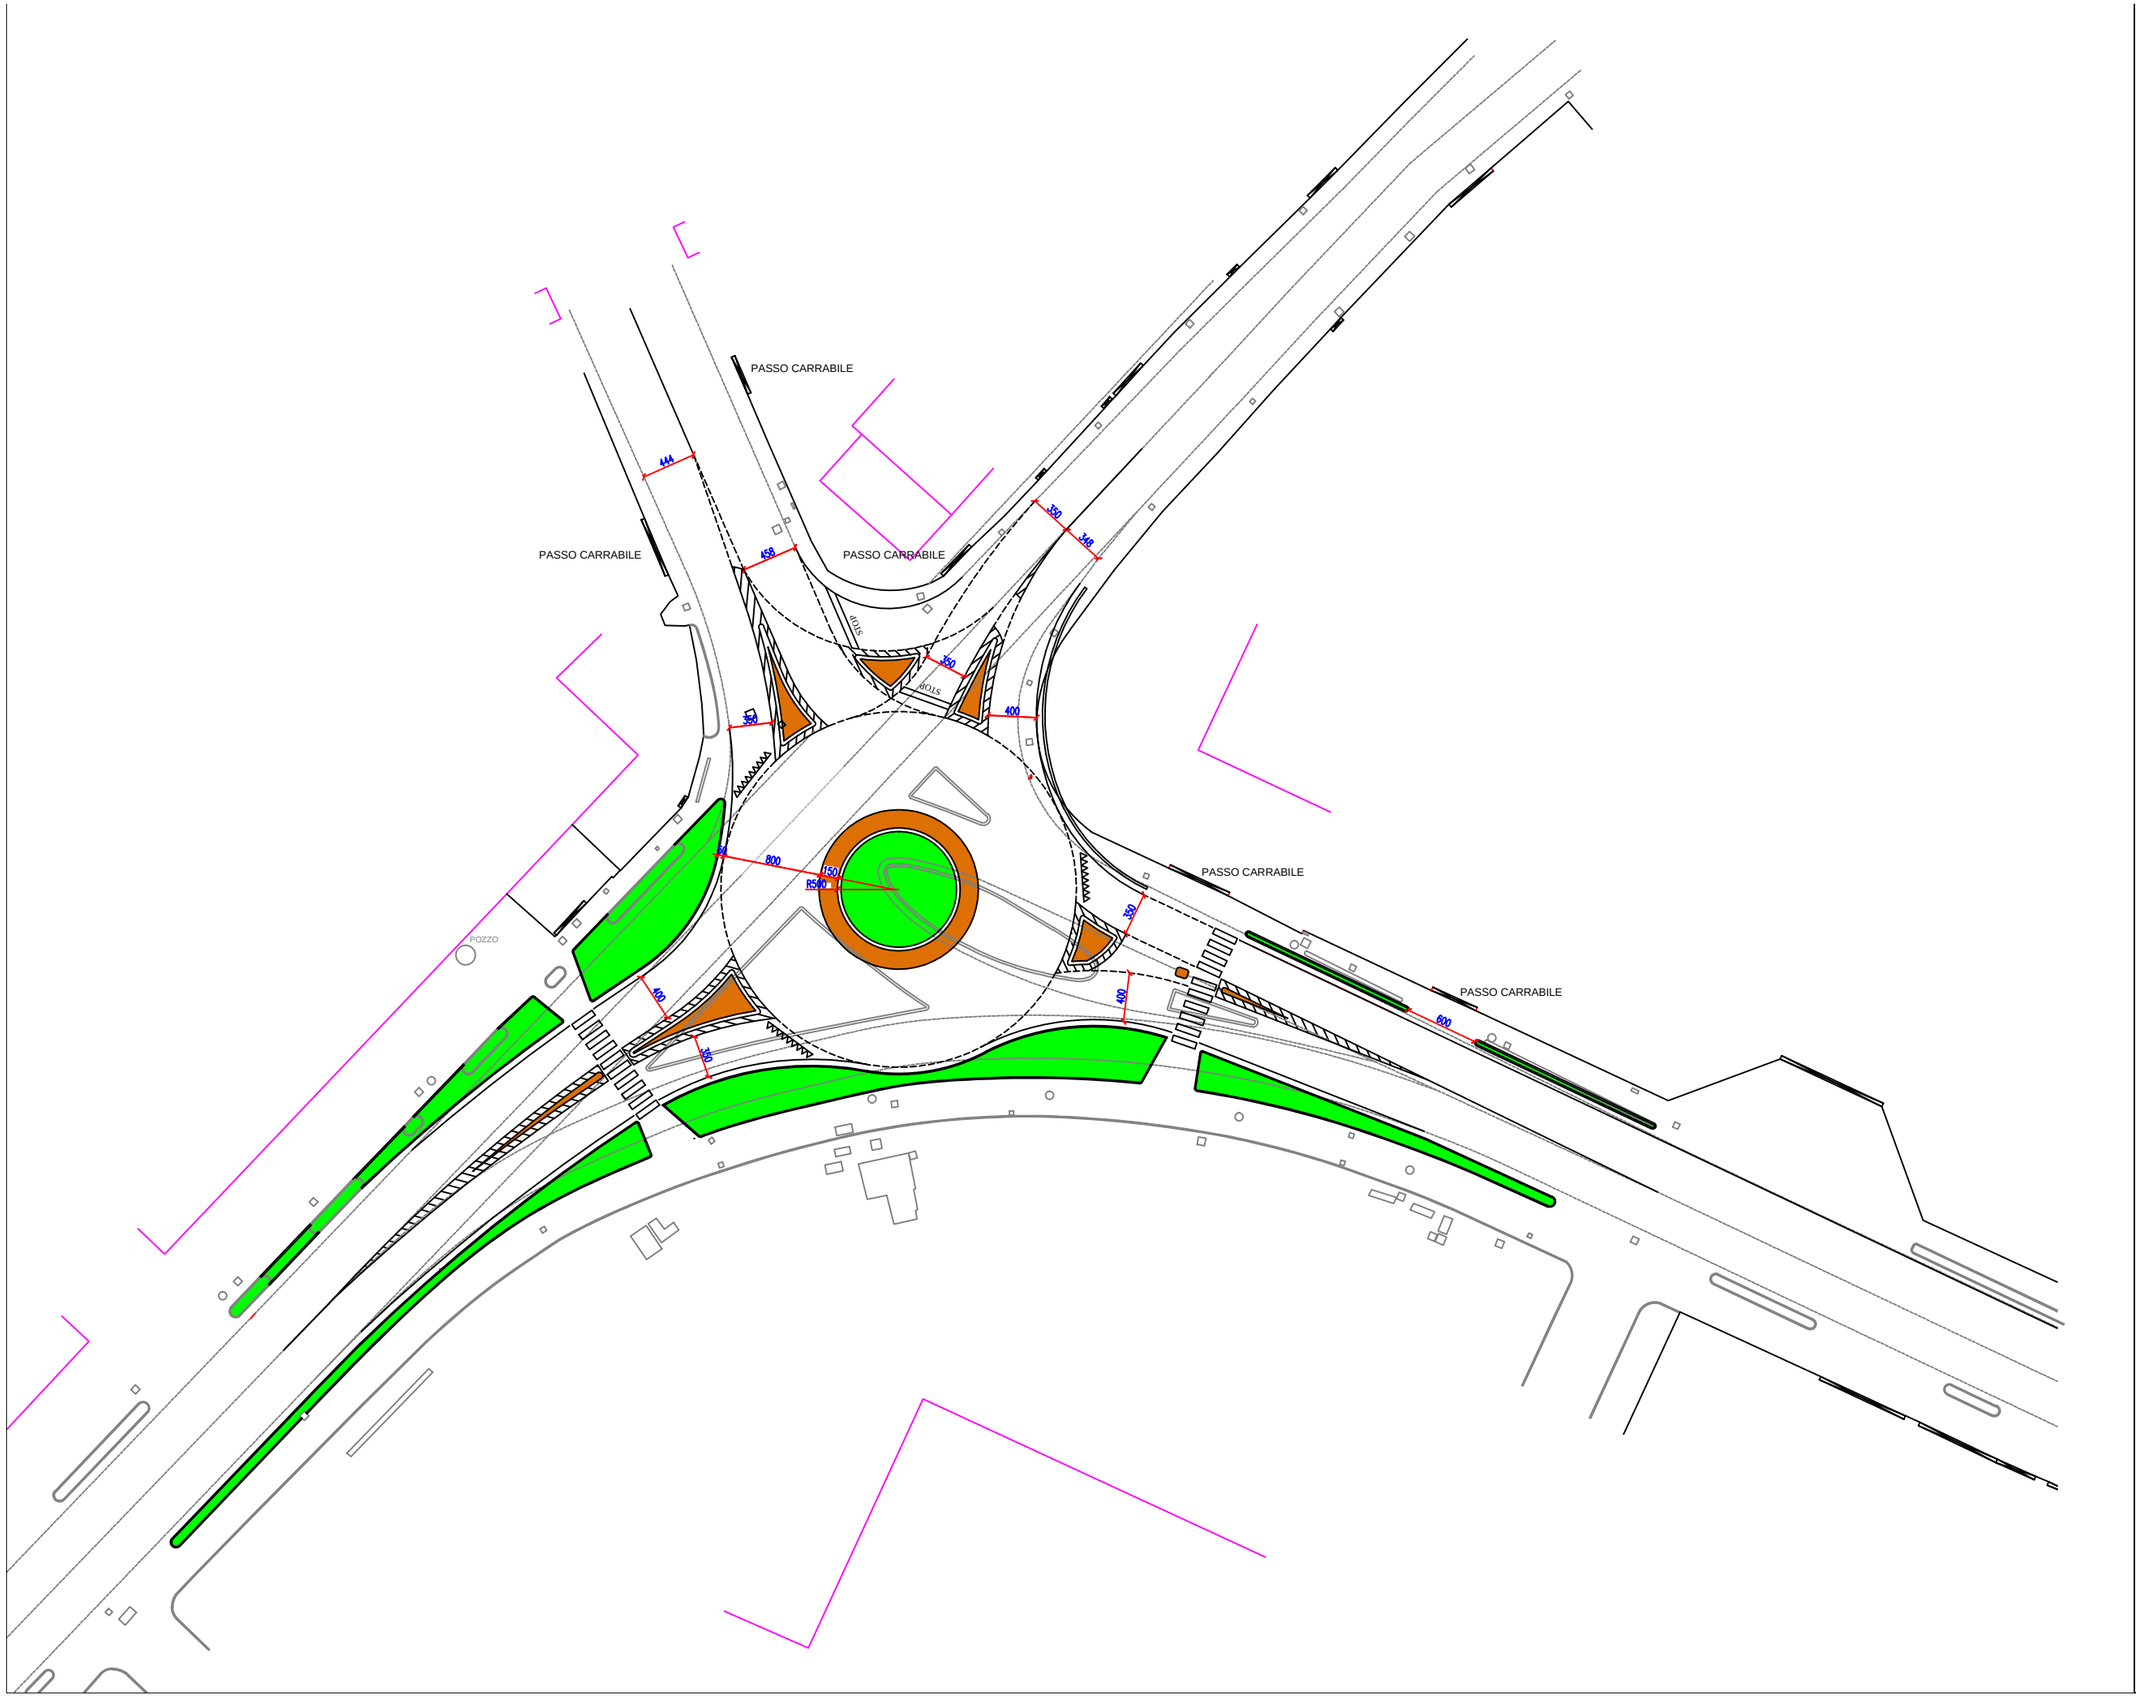

COMUNE DI FUSIGNANO

unione dei comuni della bassa Romagna

PROVINCIA DI RAVENNA

IV e V Programma annuale di attuazione del PNSS: "progetto città sicure"- Realizzazione di una rotatoria fra la SP 14 Quarantola, la SP 103 Ex Tramvia e la SC via Romana nel centro abitato del Comune di Fusignano (RA)

Responsabile del procedimento dell'amministrazione capofila
Arch. Rodolfo Gaudenzi

PROGETTO DI FATTIBILITA' TECNICO ECONOMICA

Oggetto

PLANIMETRIA DI PROGETTO

Data	Tavola n°	Scala
	10	1:500

Responsabile unico del procedimento e progettista
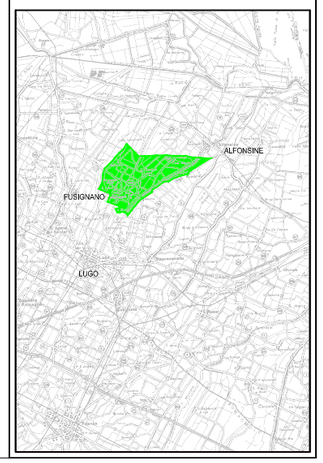
Ing. Paolo Nobile