



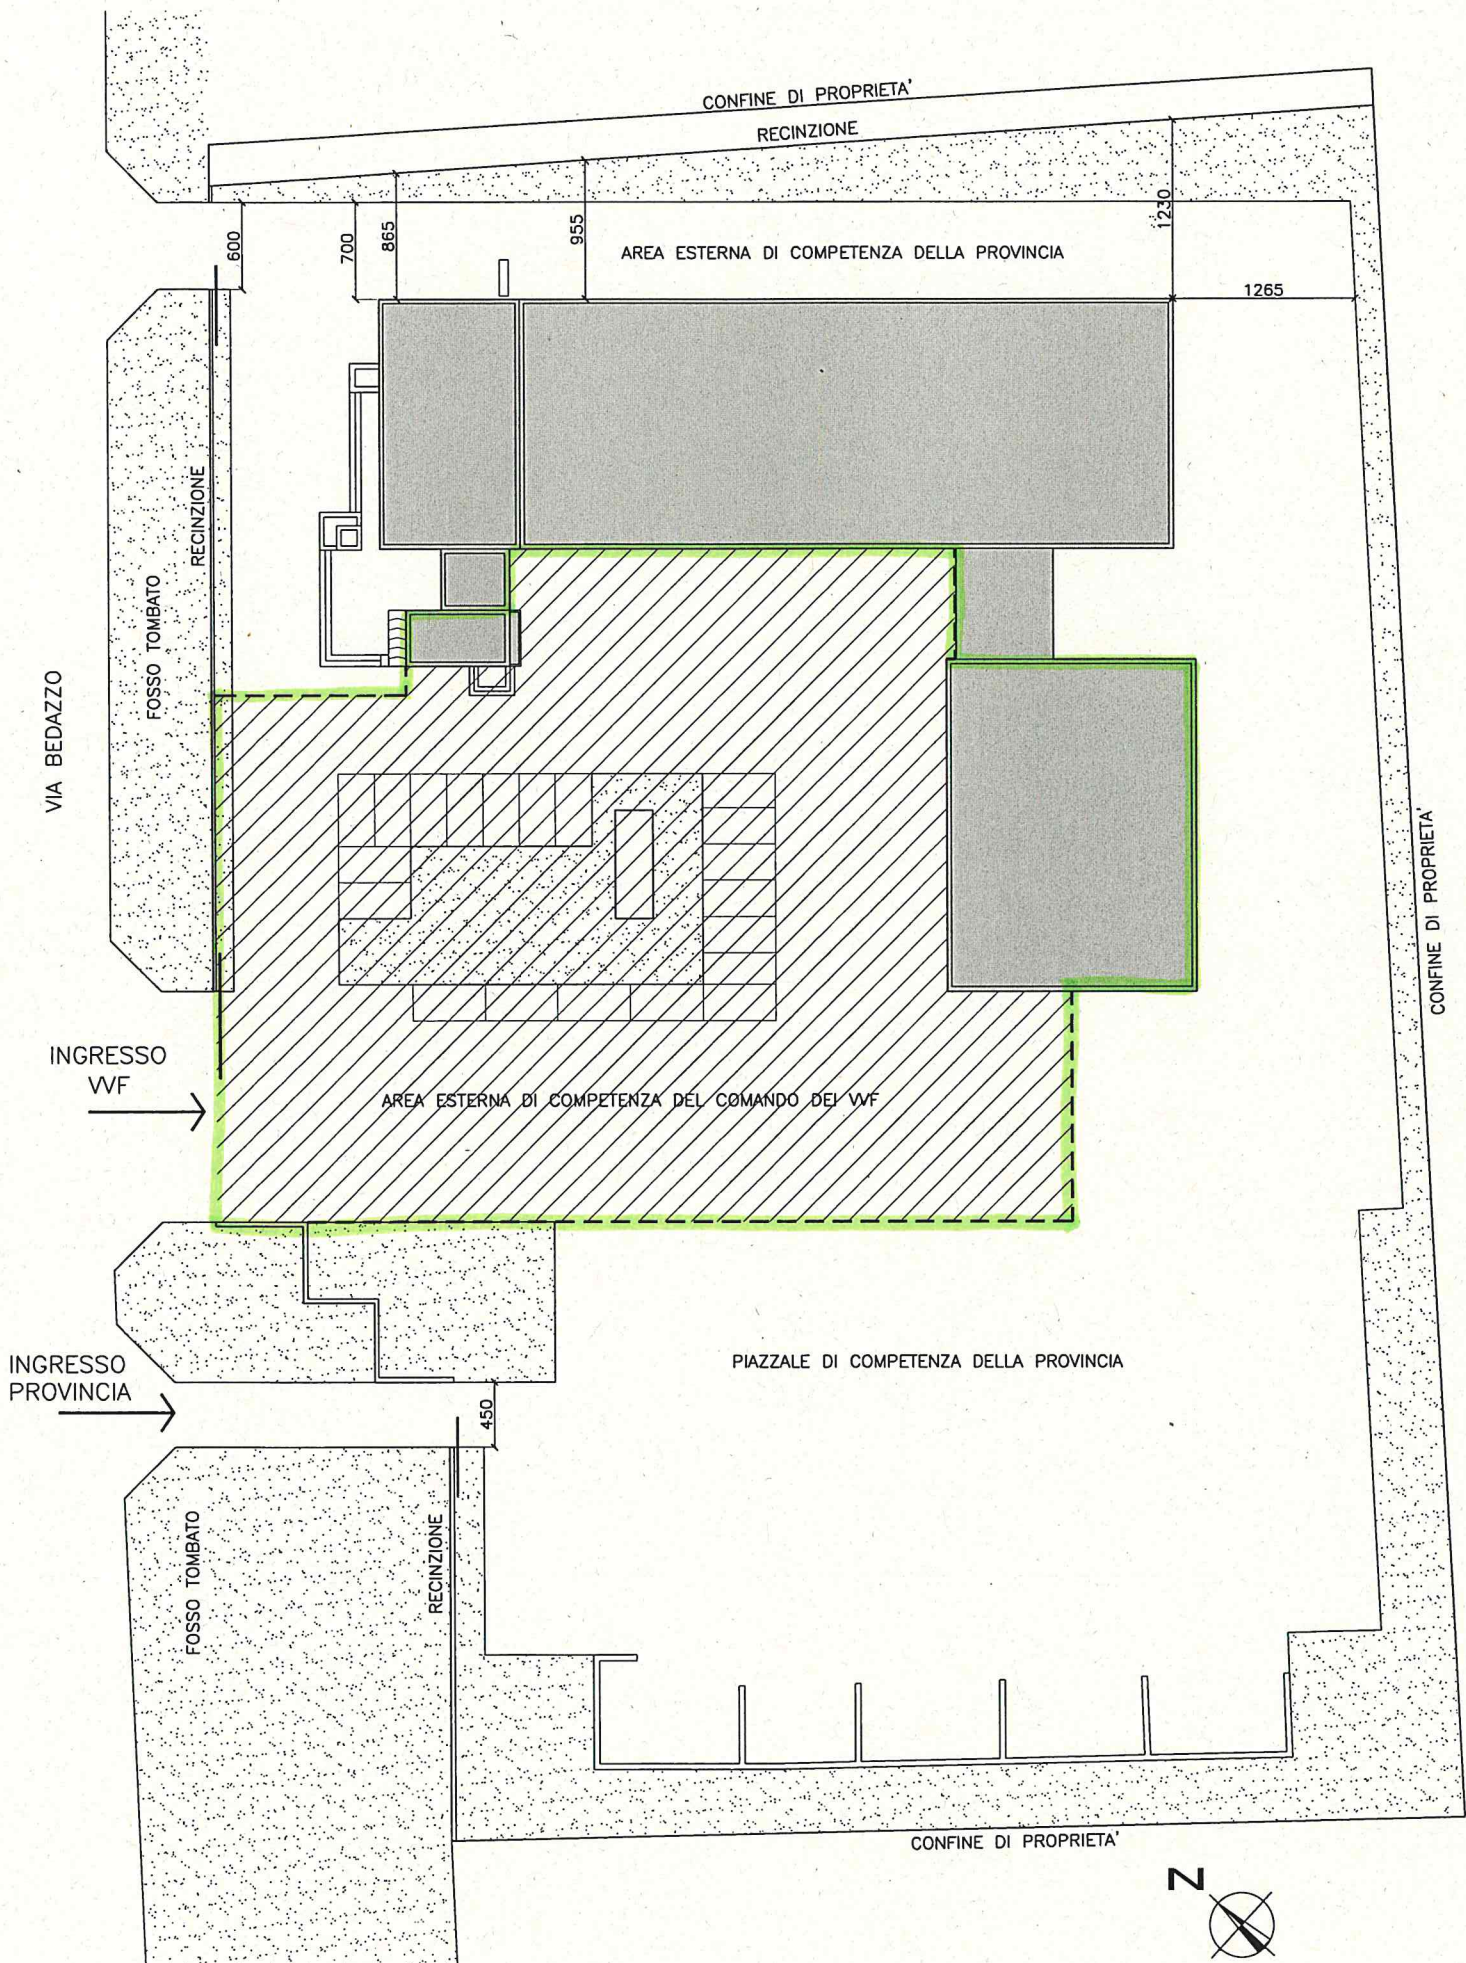

PLANIMETRIA GENERALE SCALA 1:500

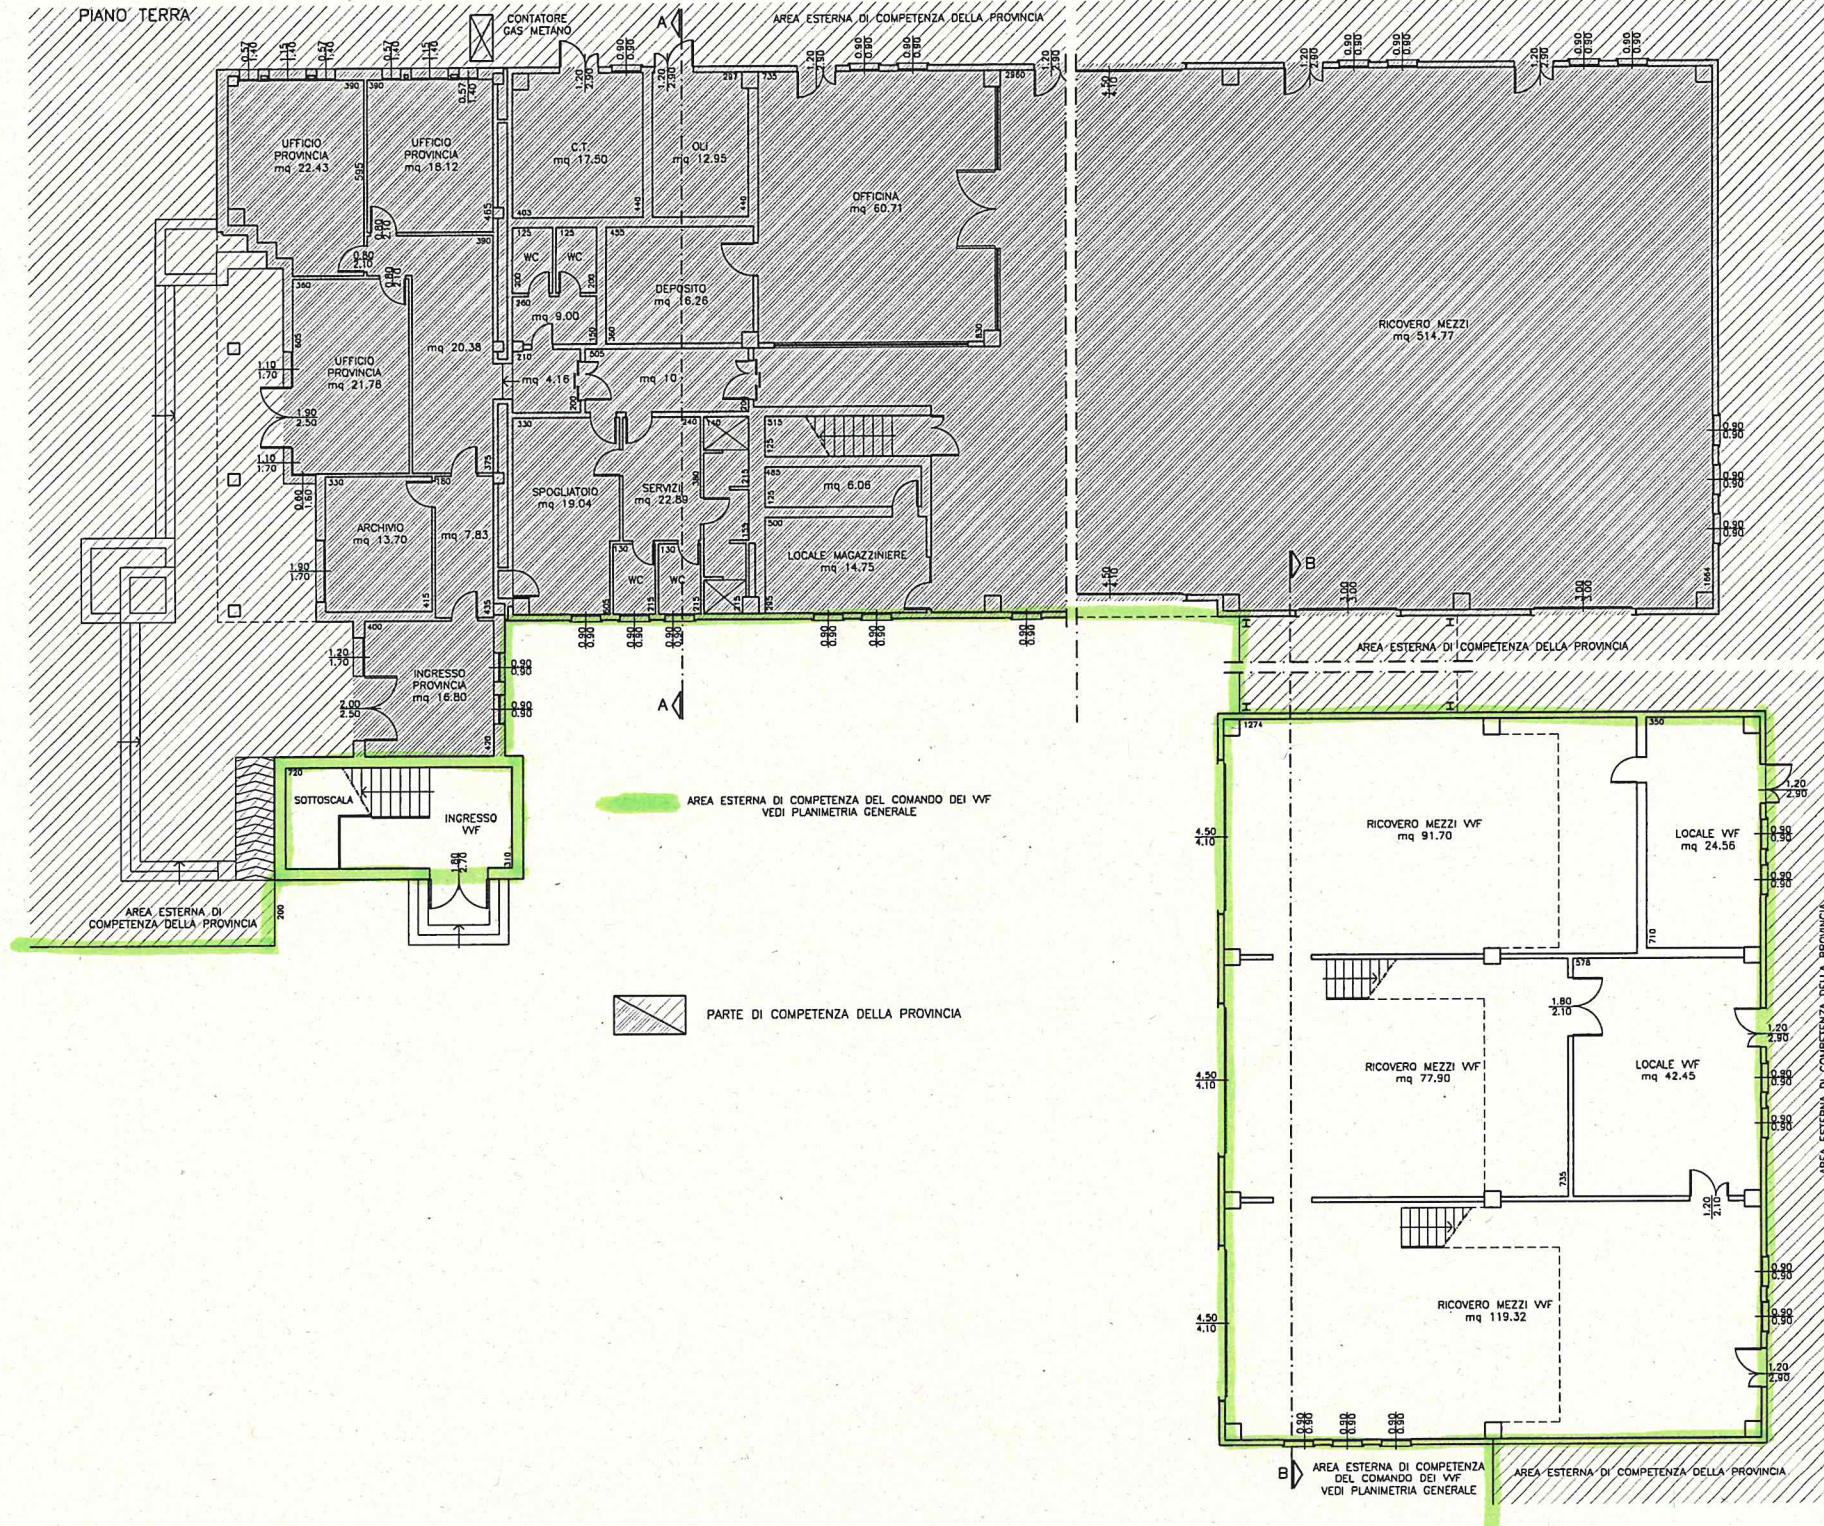

PIANO TERRA





## PIANO PRIMO

