

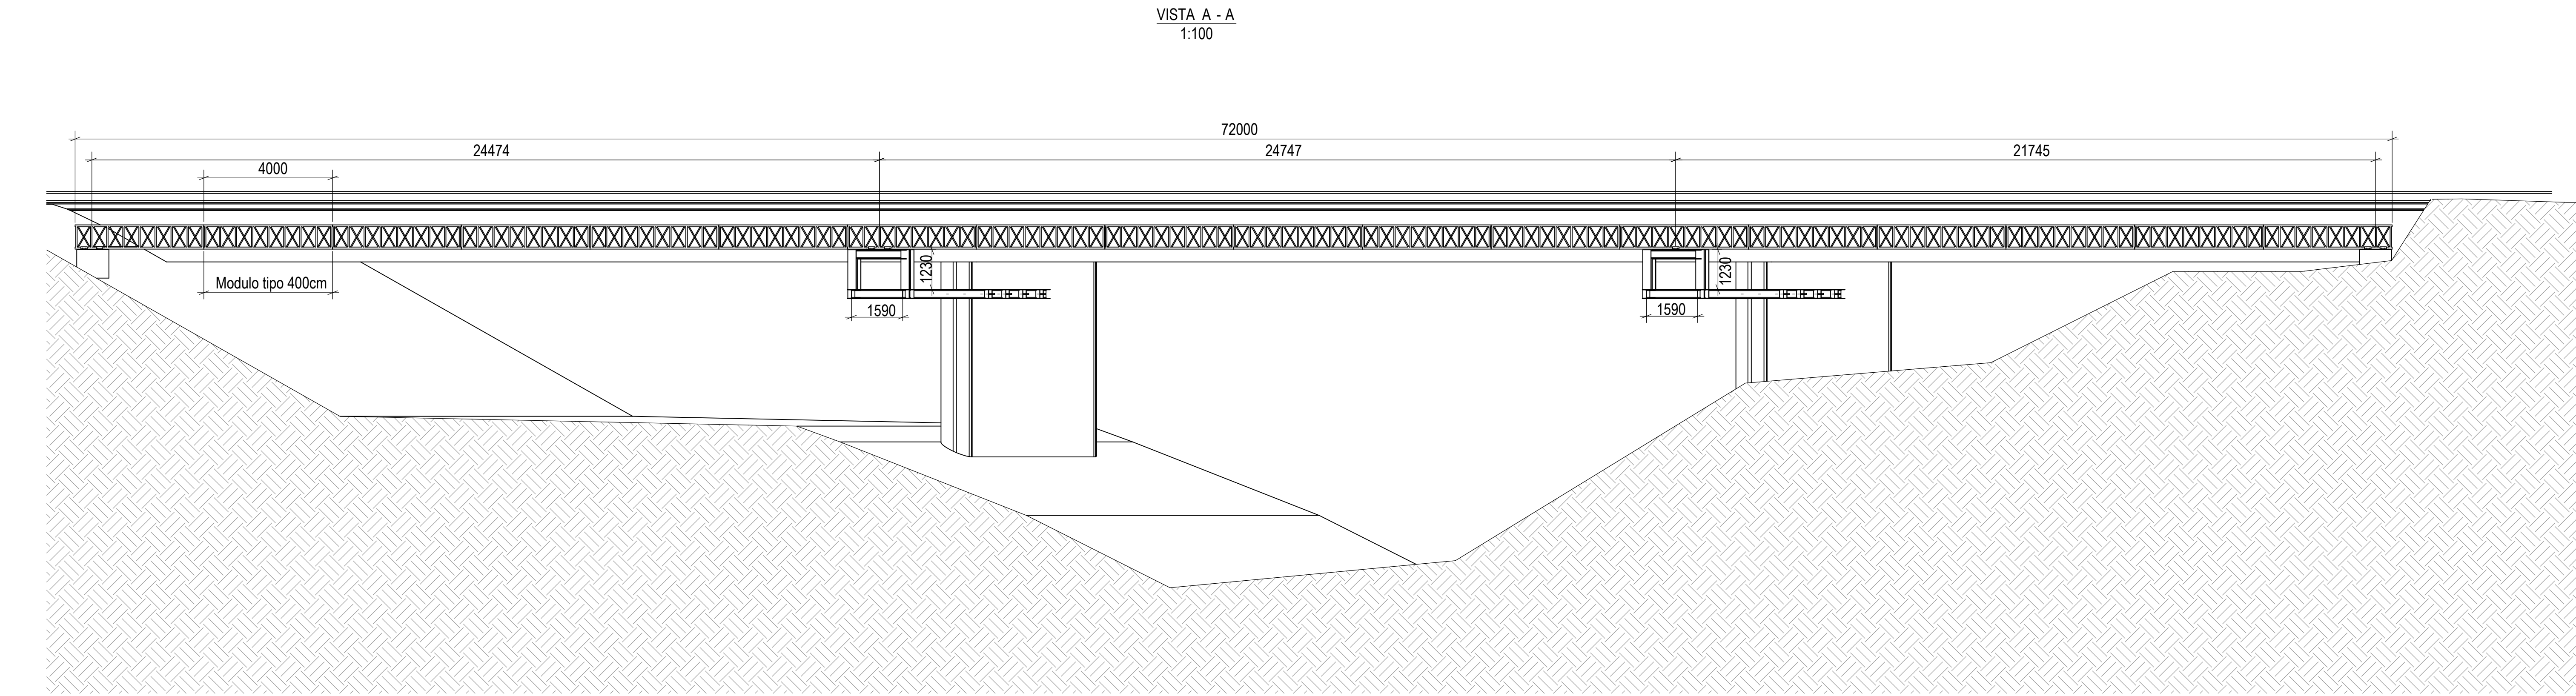
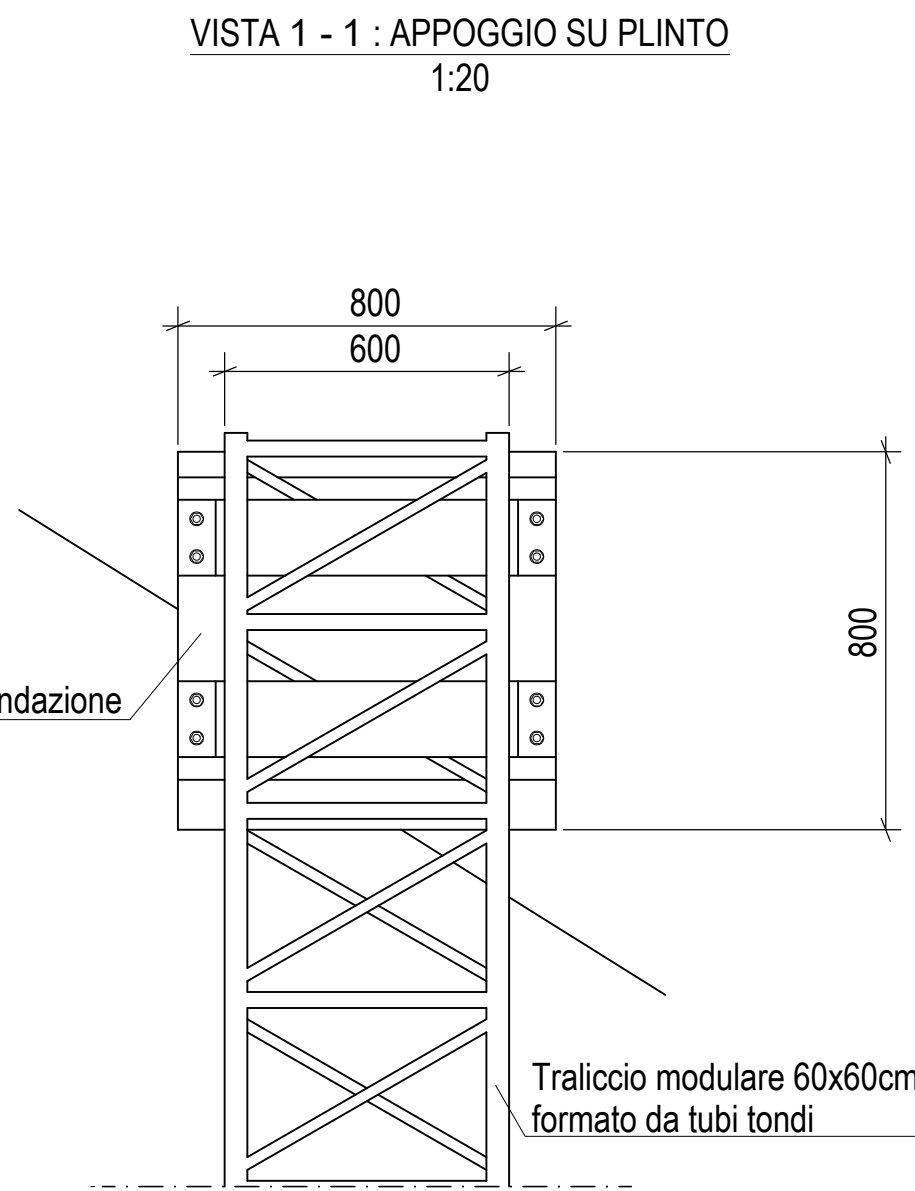
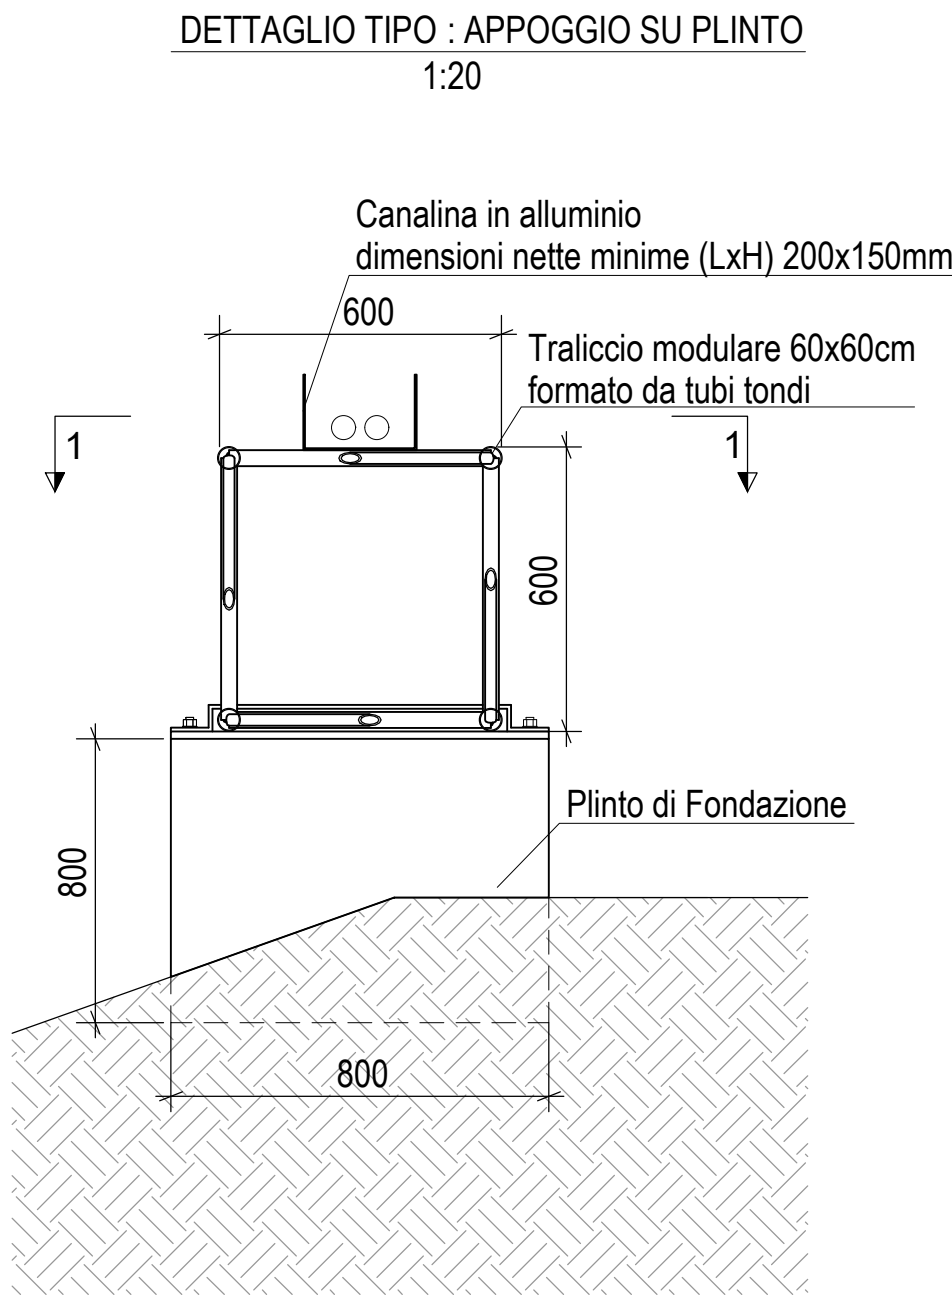
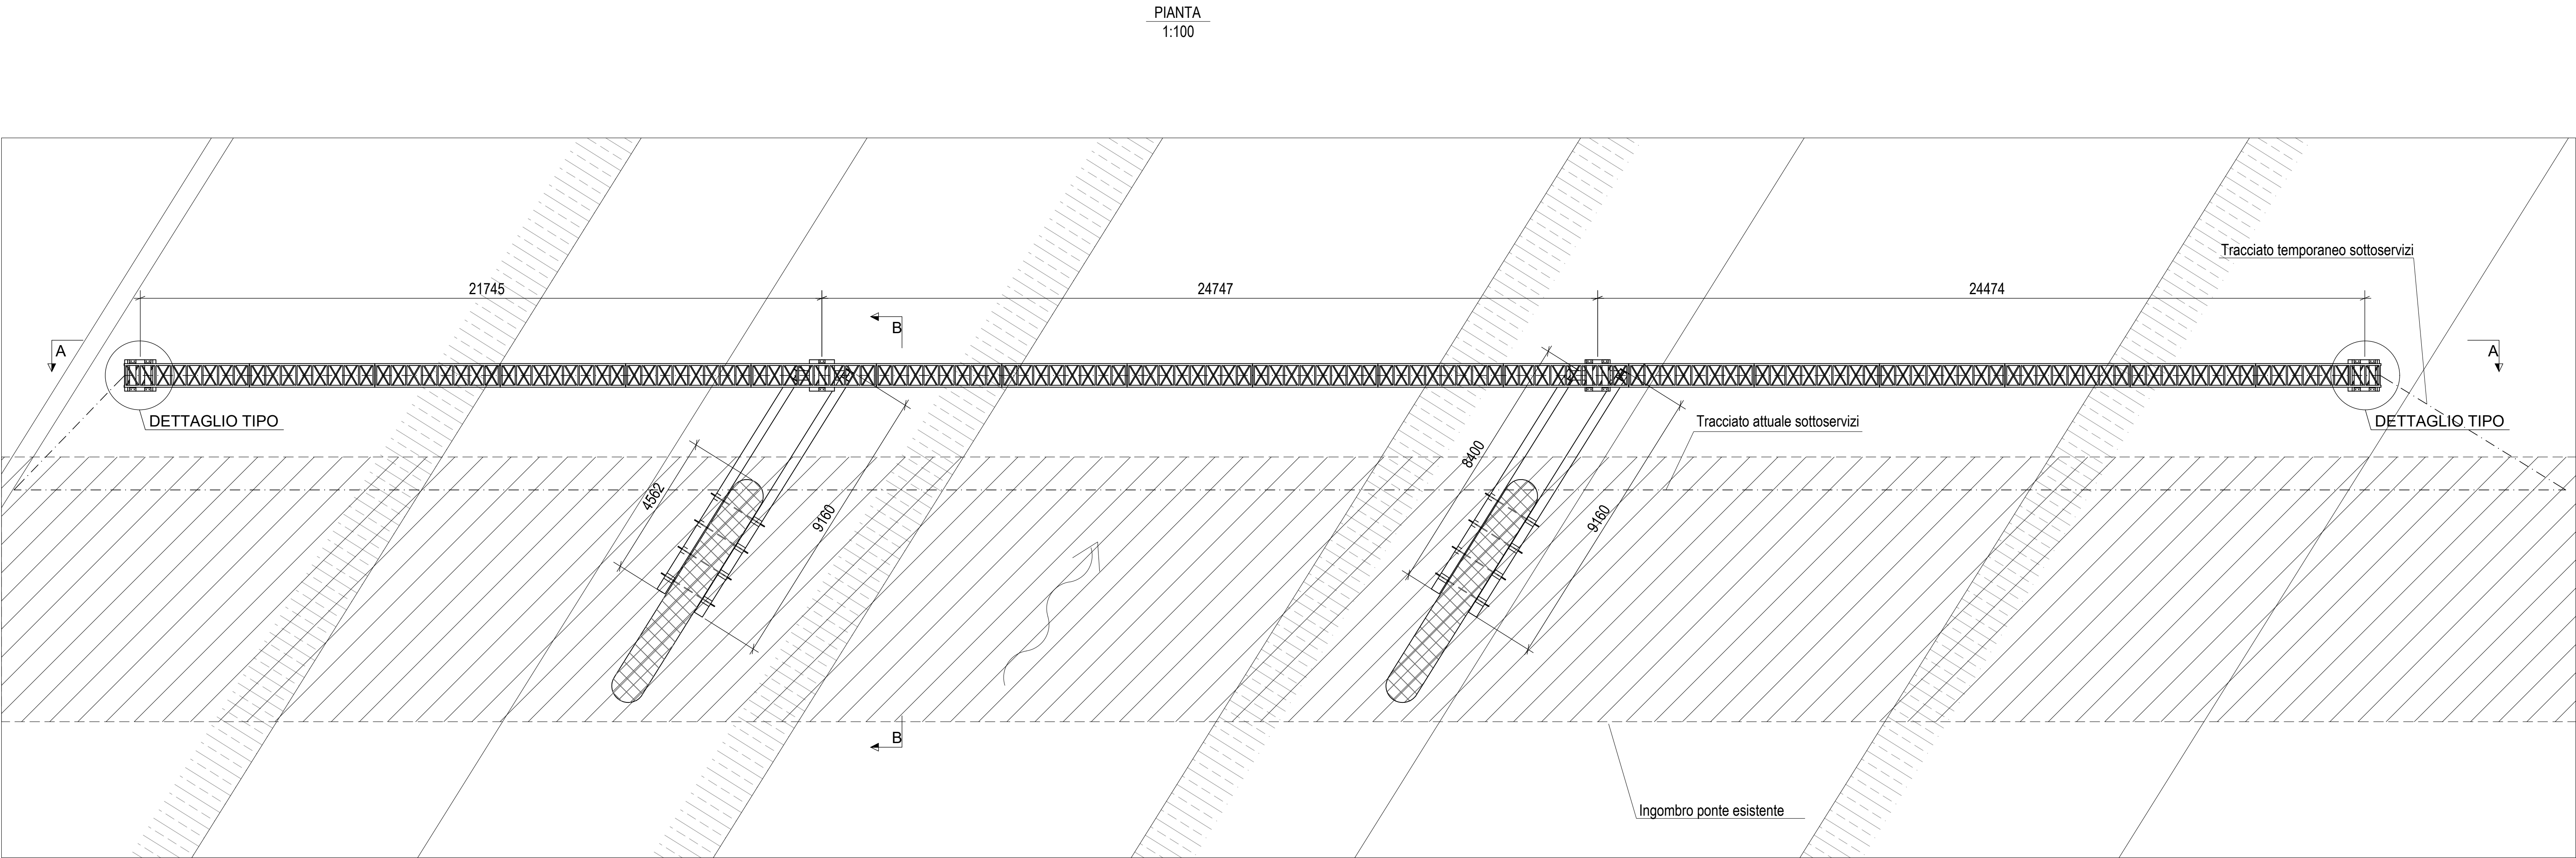
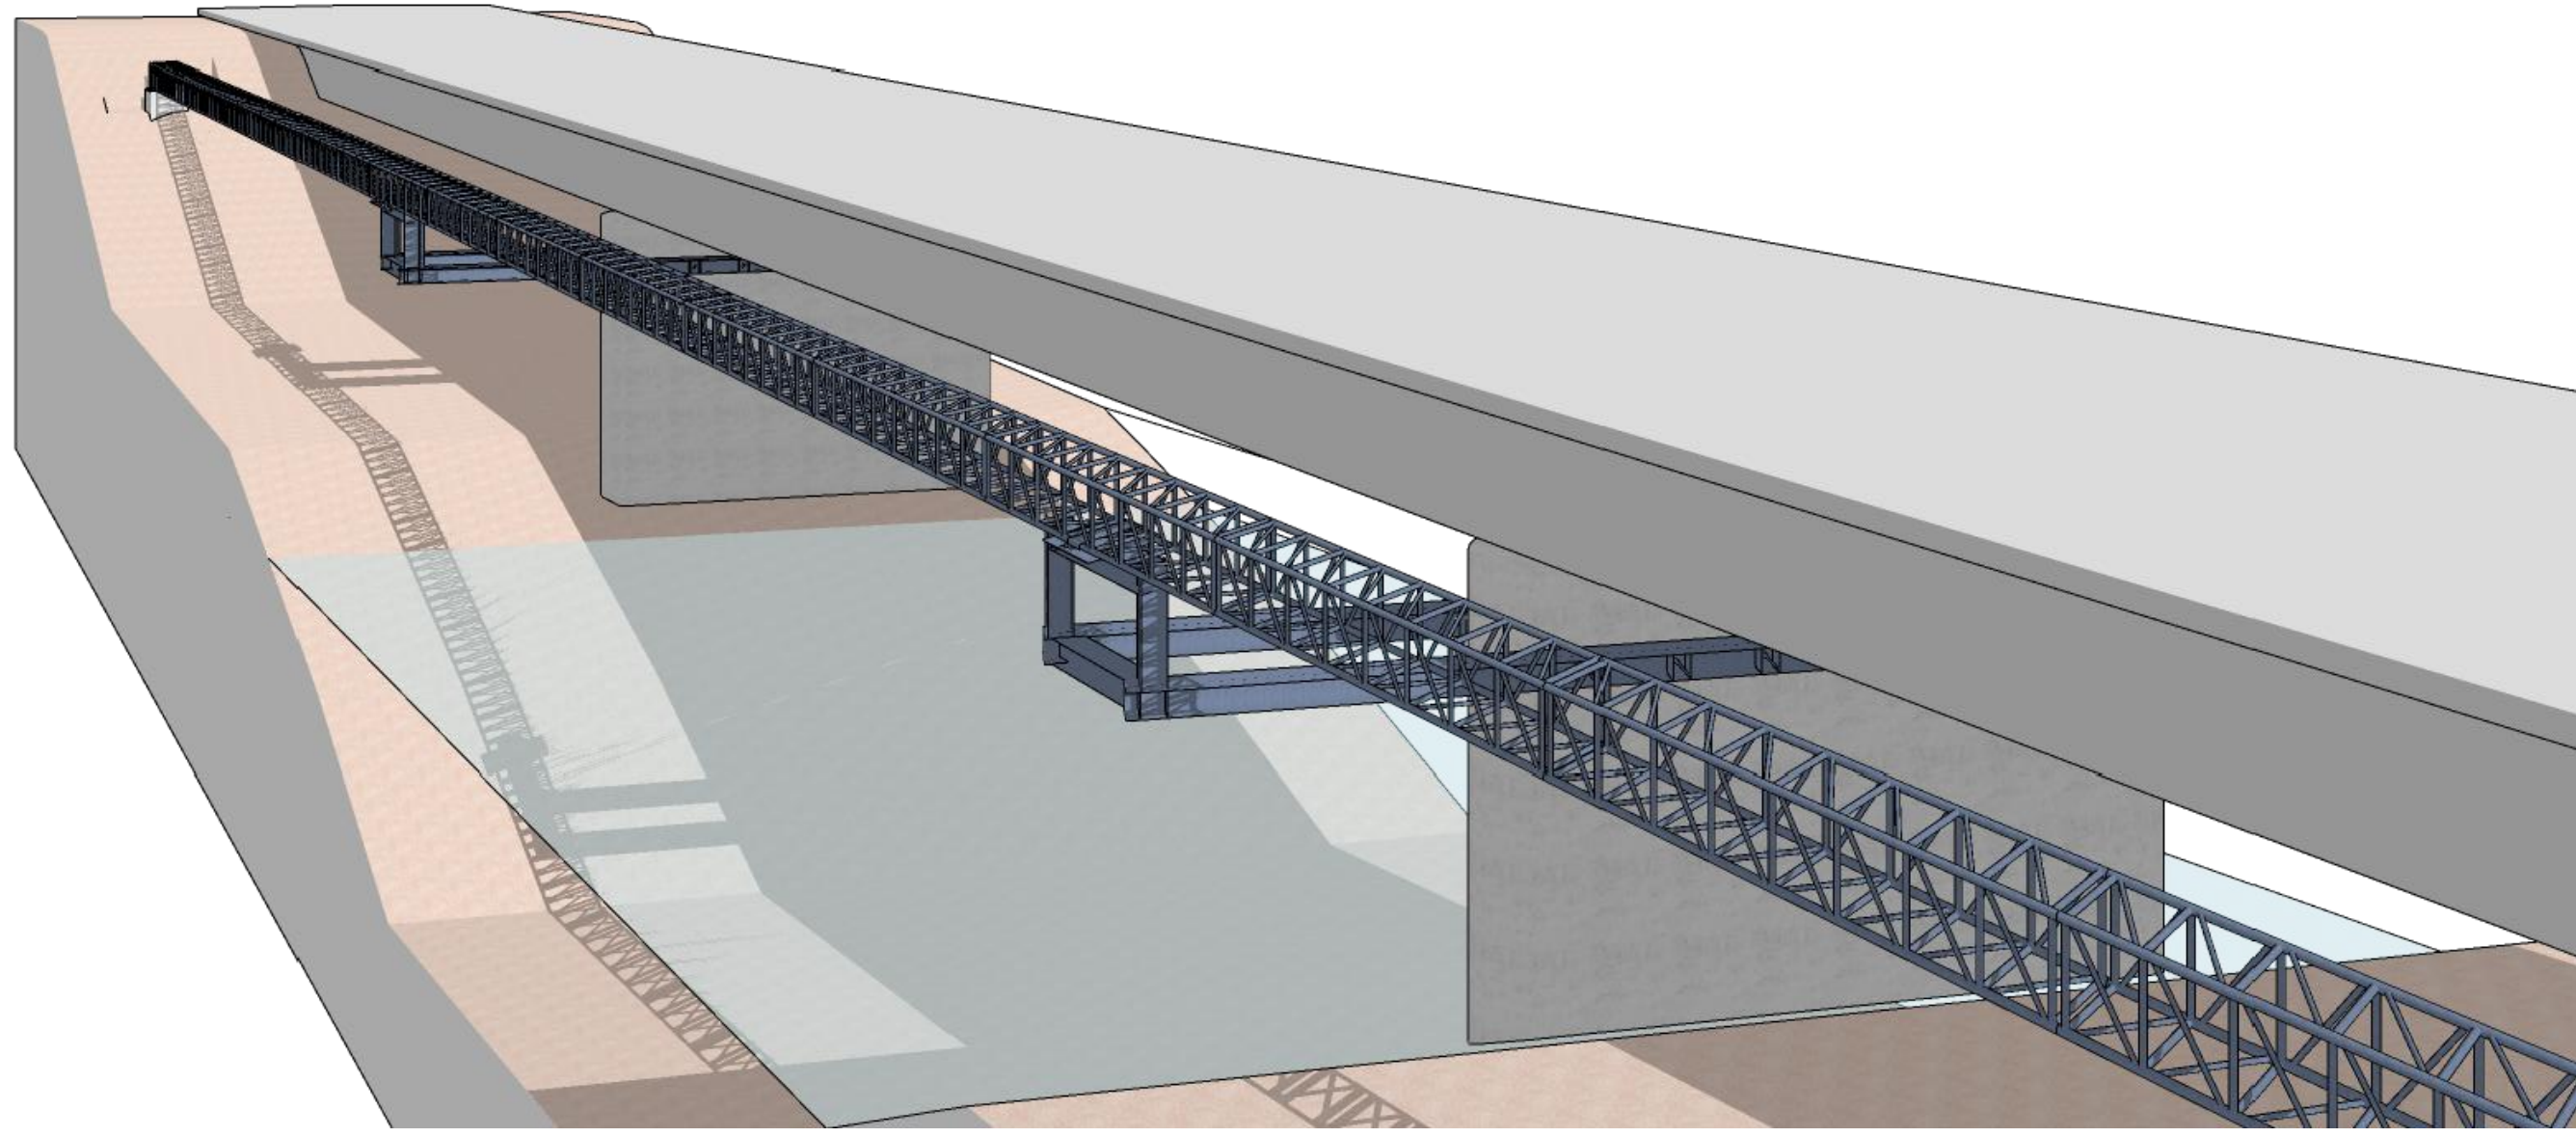


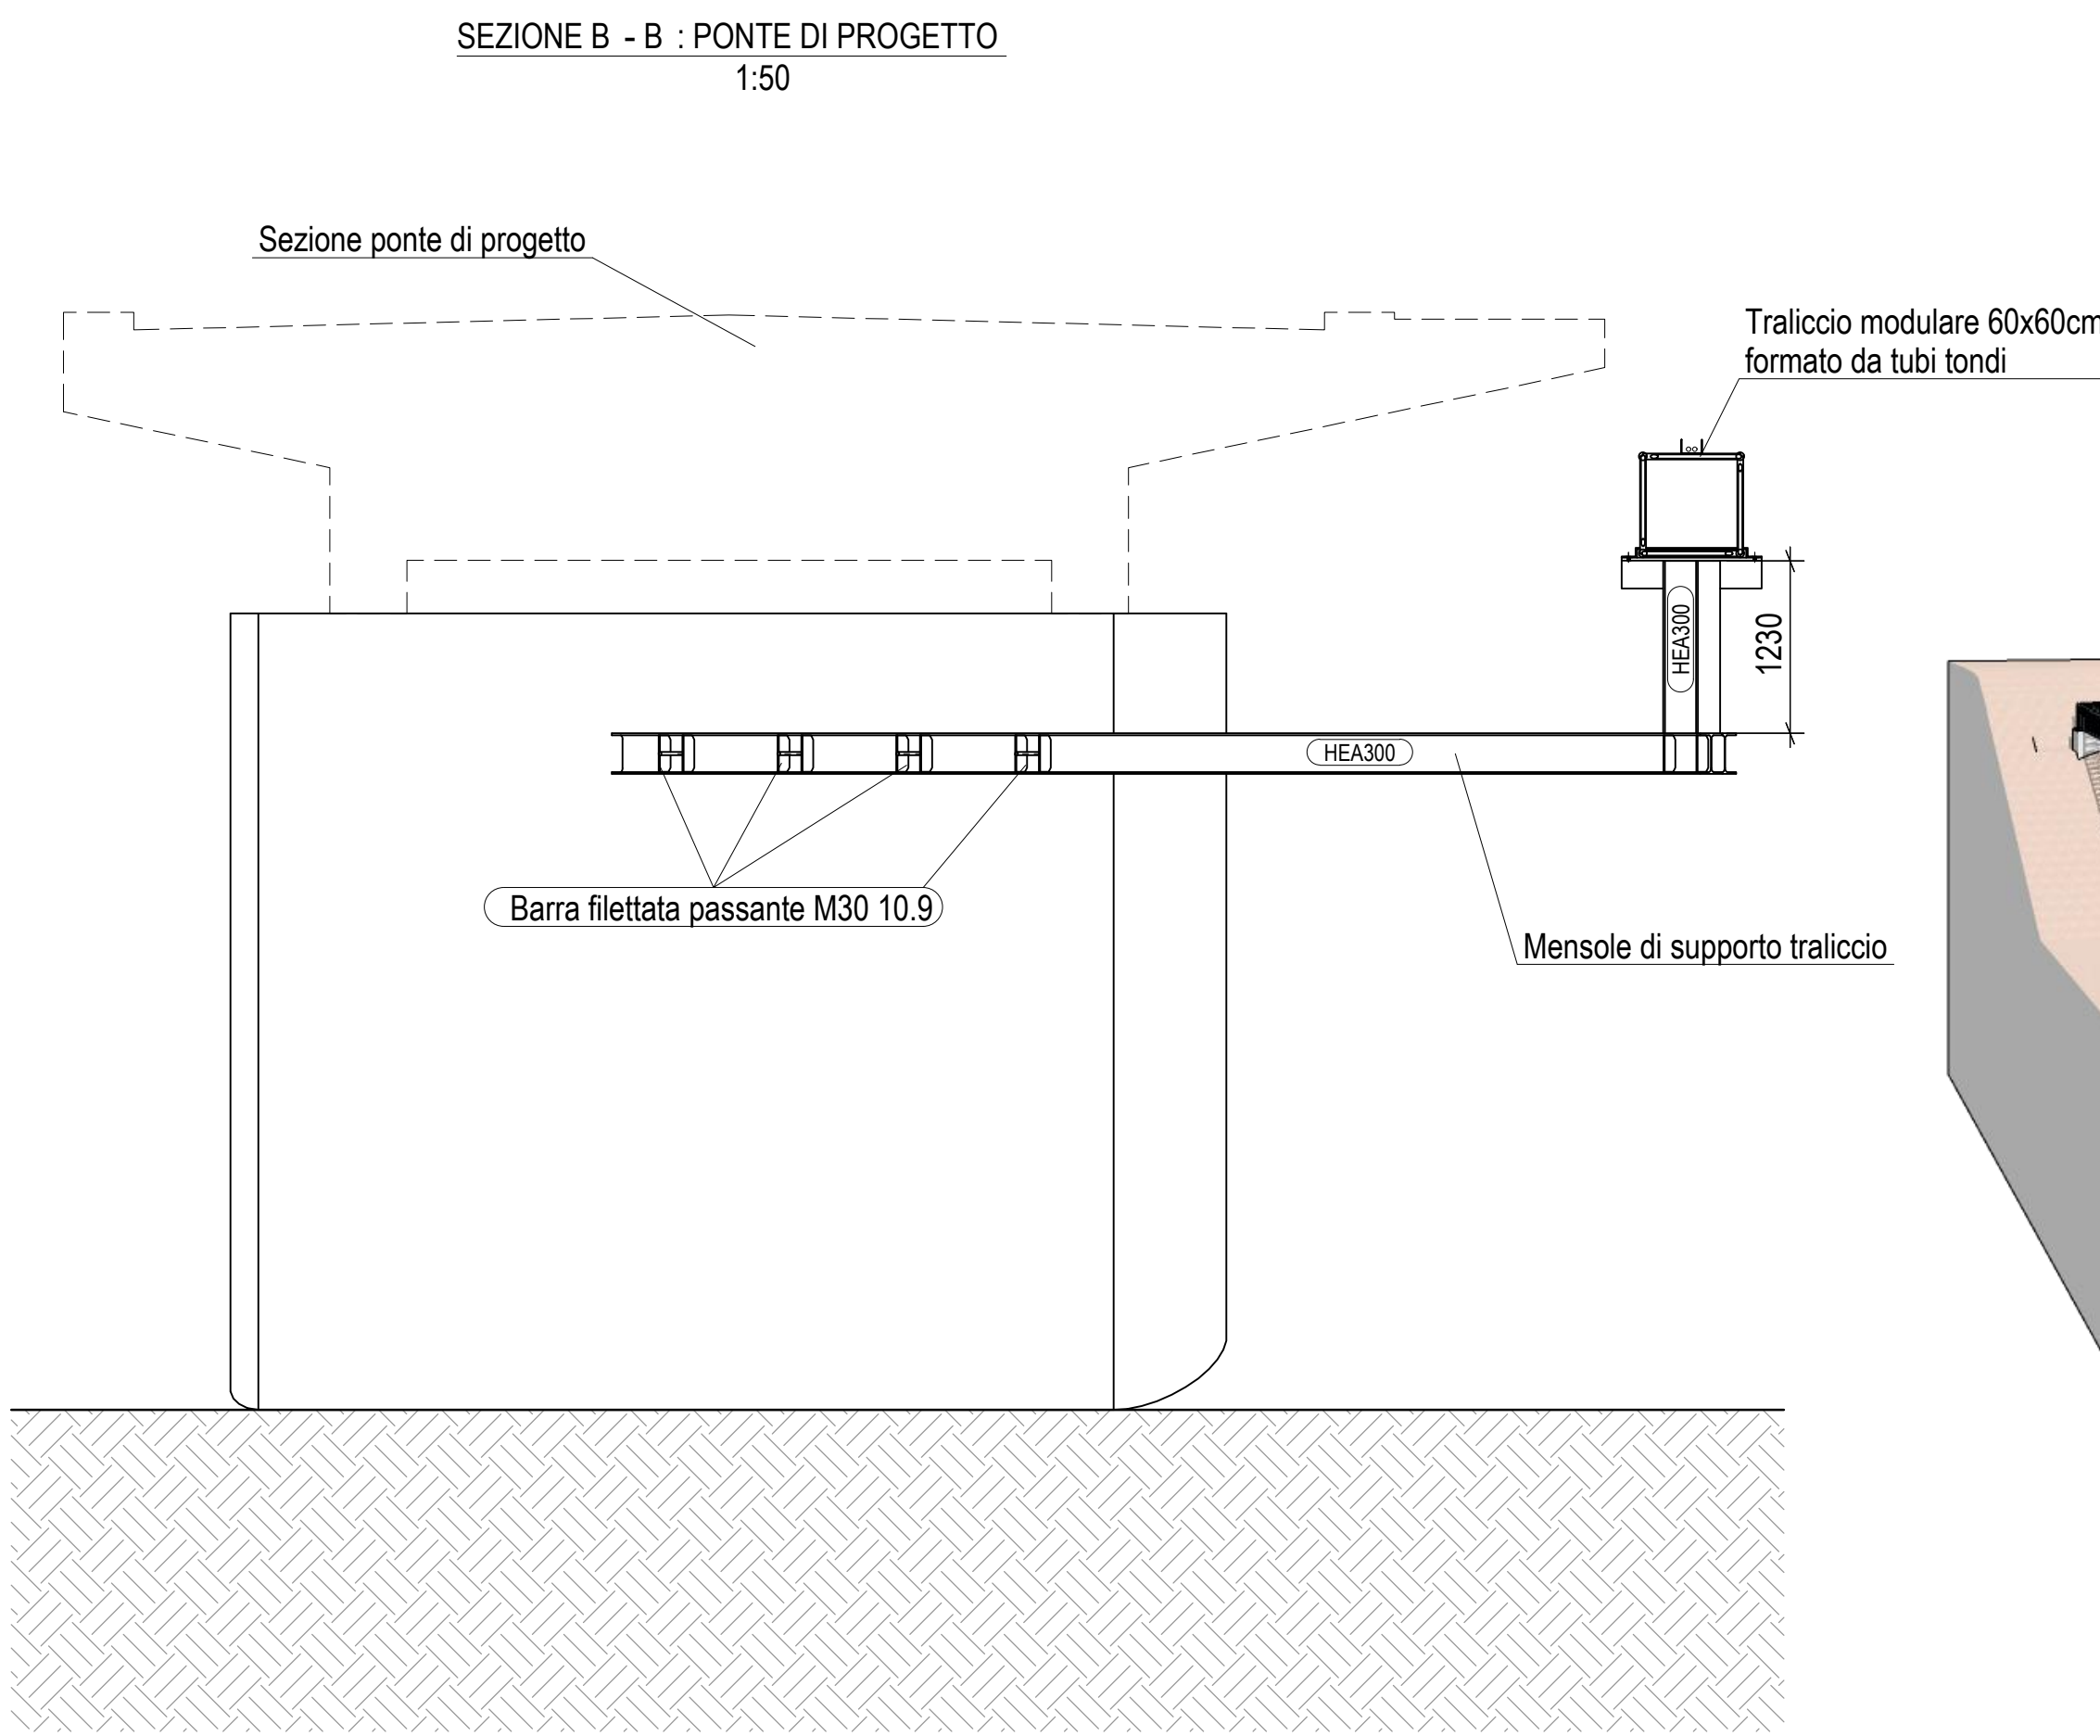

[Nota: il posizionamento plano-altrimetrico dei plinti di fondazione dovrà essere determinato a seguito di rilievo dello stato di fatto]
[Nota: la lunghezza effettiva della trave reticolare dovrà essere determinata a seguito del posizionamento dei plinti di fondazione]

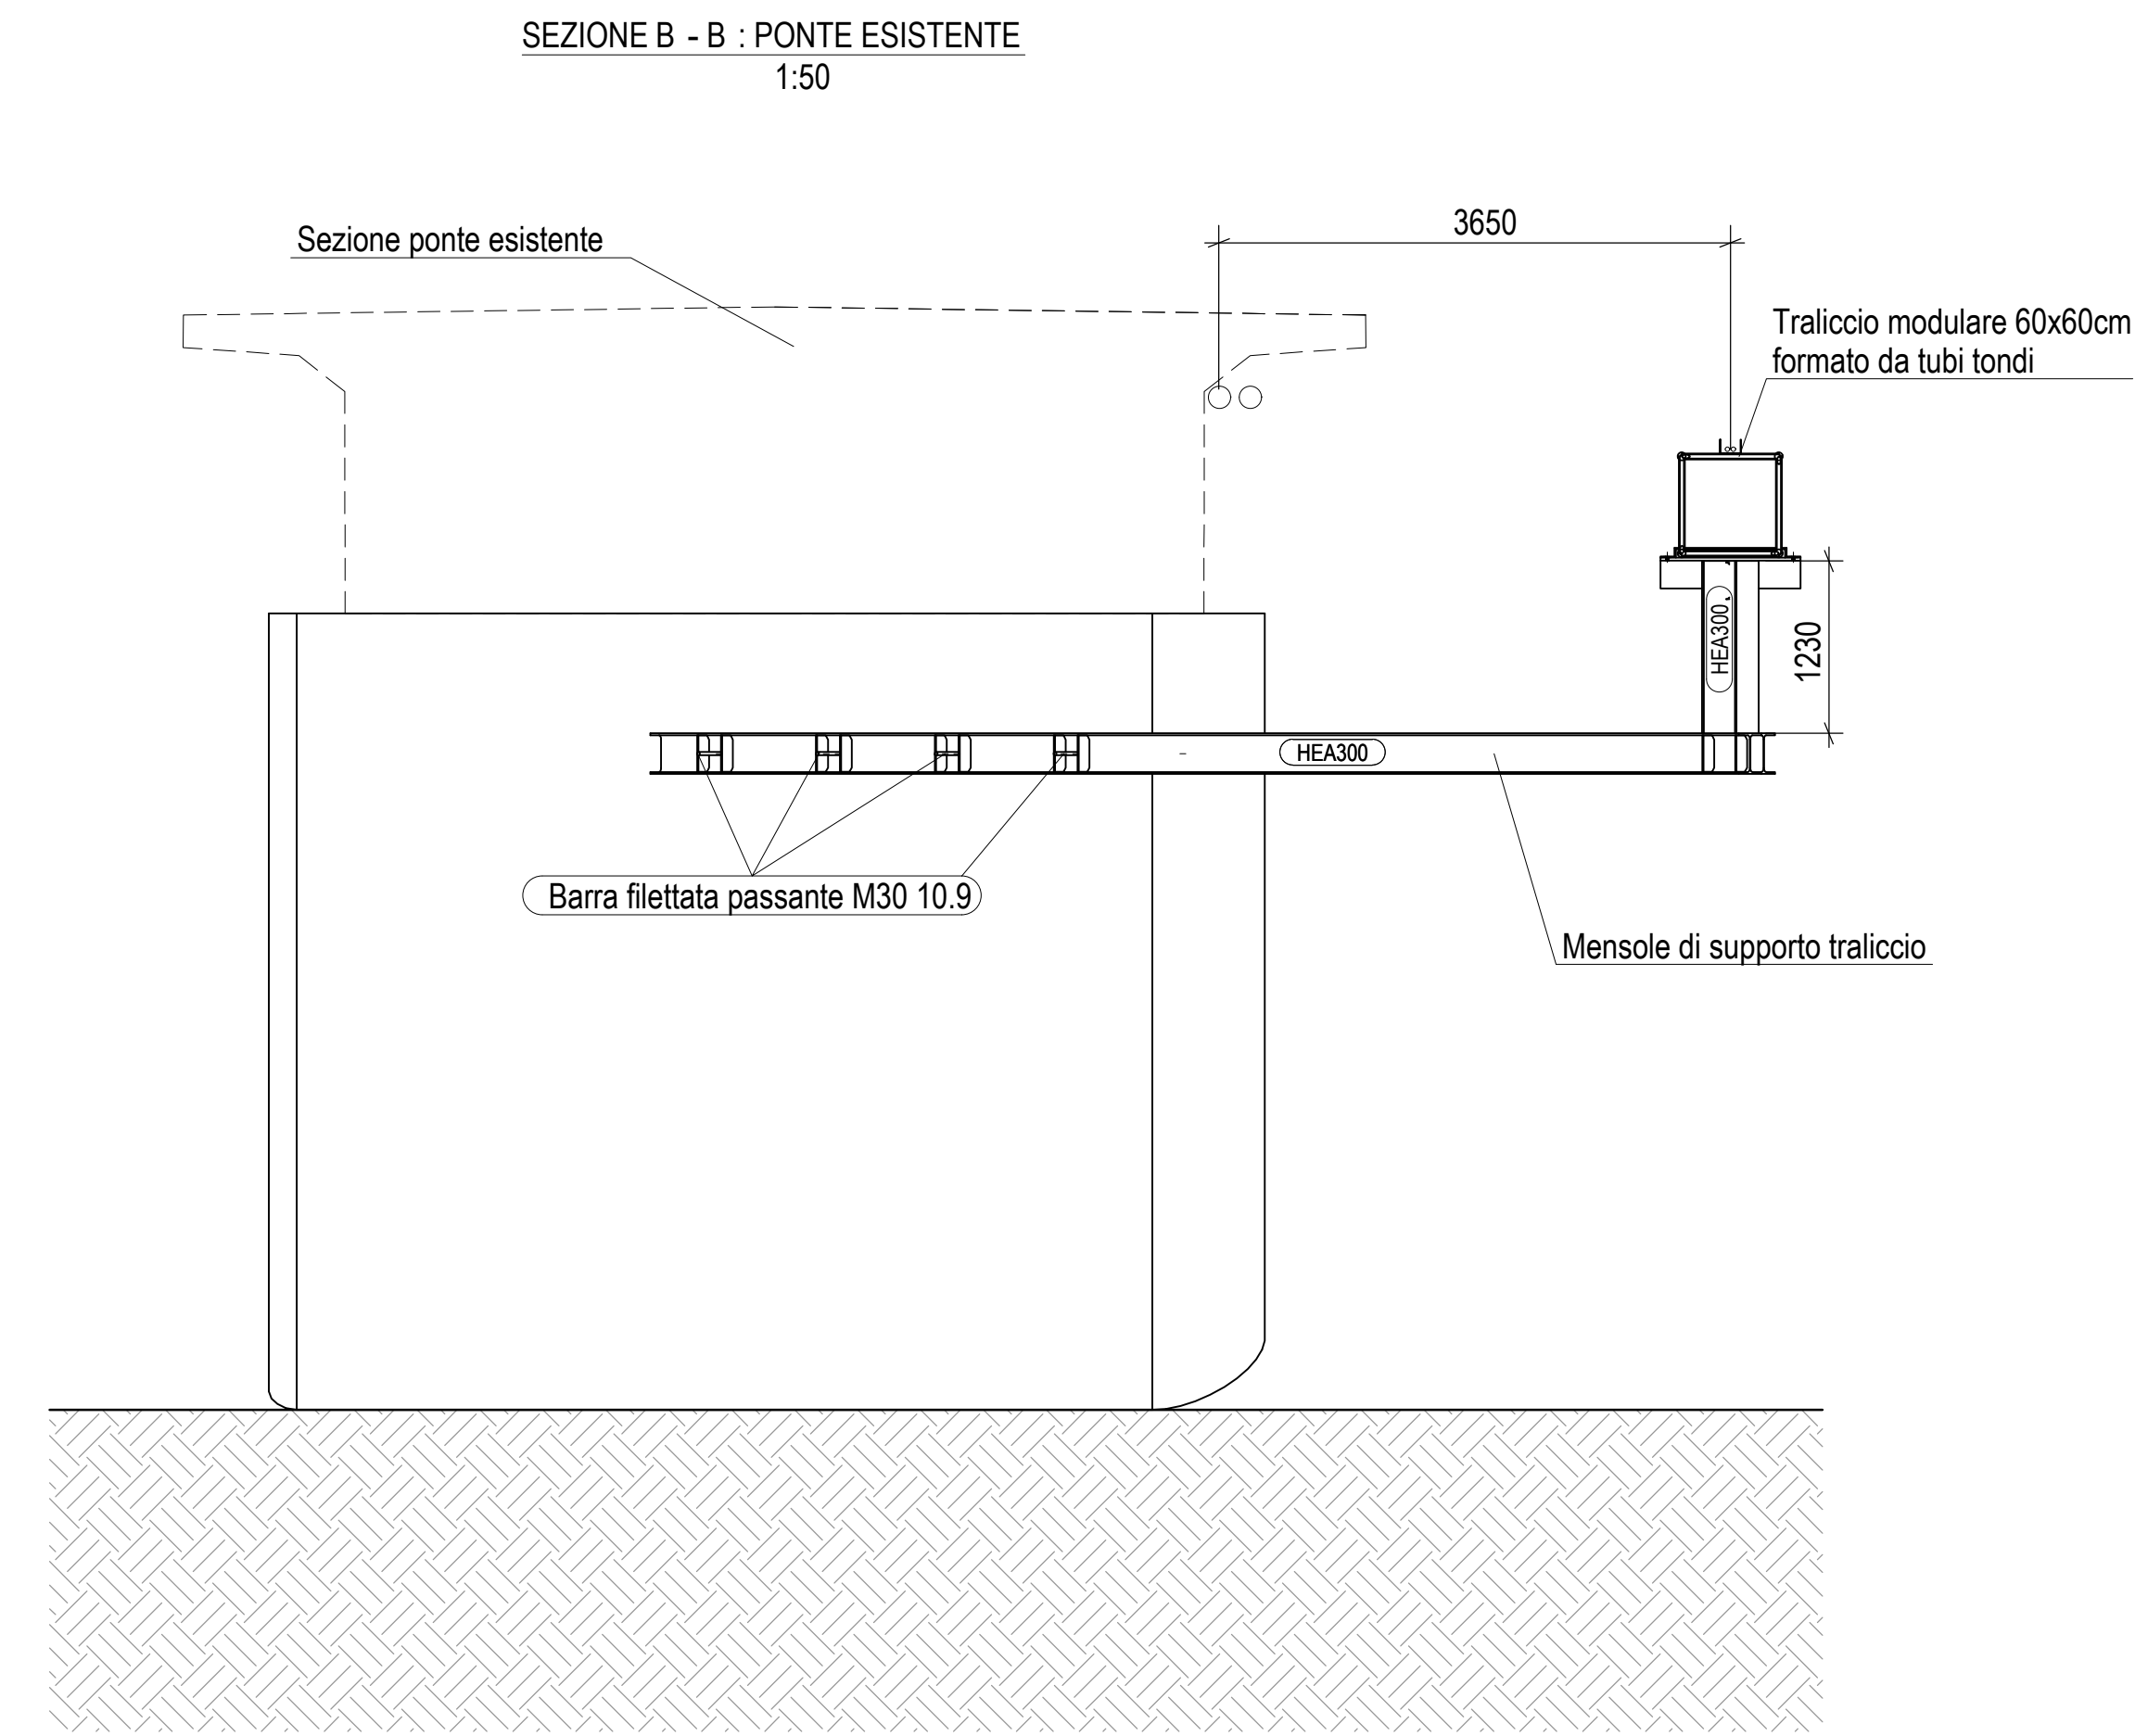

PROVINCIA DI RAVENNA
SETTORE LAVORI PUBBLICI
Servizio Infrastrutture viarie e programmazione

REALIZZAZIONE DI PASSERELLA PROVVISIONALE PER RISOLUZIONE INTERFERENZE

PROGETTO DEFINITIVO-ESECUTIVO

Presidente: Sig. Michele De Pascale		Consigliere delegato Strada - Trasporti - Pianificazione Territoriale: Arch. Nicola Pini	
Dirigente responsabile del Settore: Ing. Paolo Nobile		Responsabile del Servizio: Ing. Chiara Bentini	
RESPONSABILE UNICO DEL PROCEDIMENTO:		Ing. Paolo Nobile	
PROGETTISTA:		Ing. Tobia Zordan	
BOLINA ingegneria		documenti firmati digitalmente	
CSQ		documenti firmati digitalmente	
D PRIMA EMISSIONE		FDL	GB
Rev. Descrizione		Redatto	TZ
TITOLO ELABORATO:		Approvato	Data
PIANTA - PROSPETTO - SEZIONI - VISTE			
Elaborato n°:	Revisione:	Data:	Scala:
4	0	29/11/2021	VARIE
15.314 - Pianta - Prospetto - Sezioni e Viste, 2021/11/29			